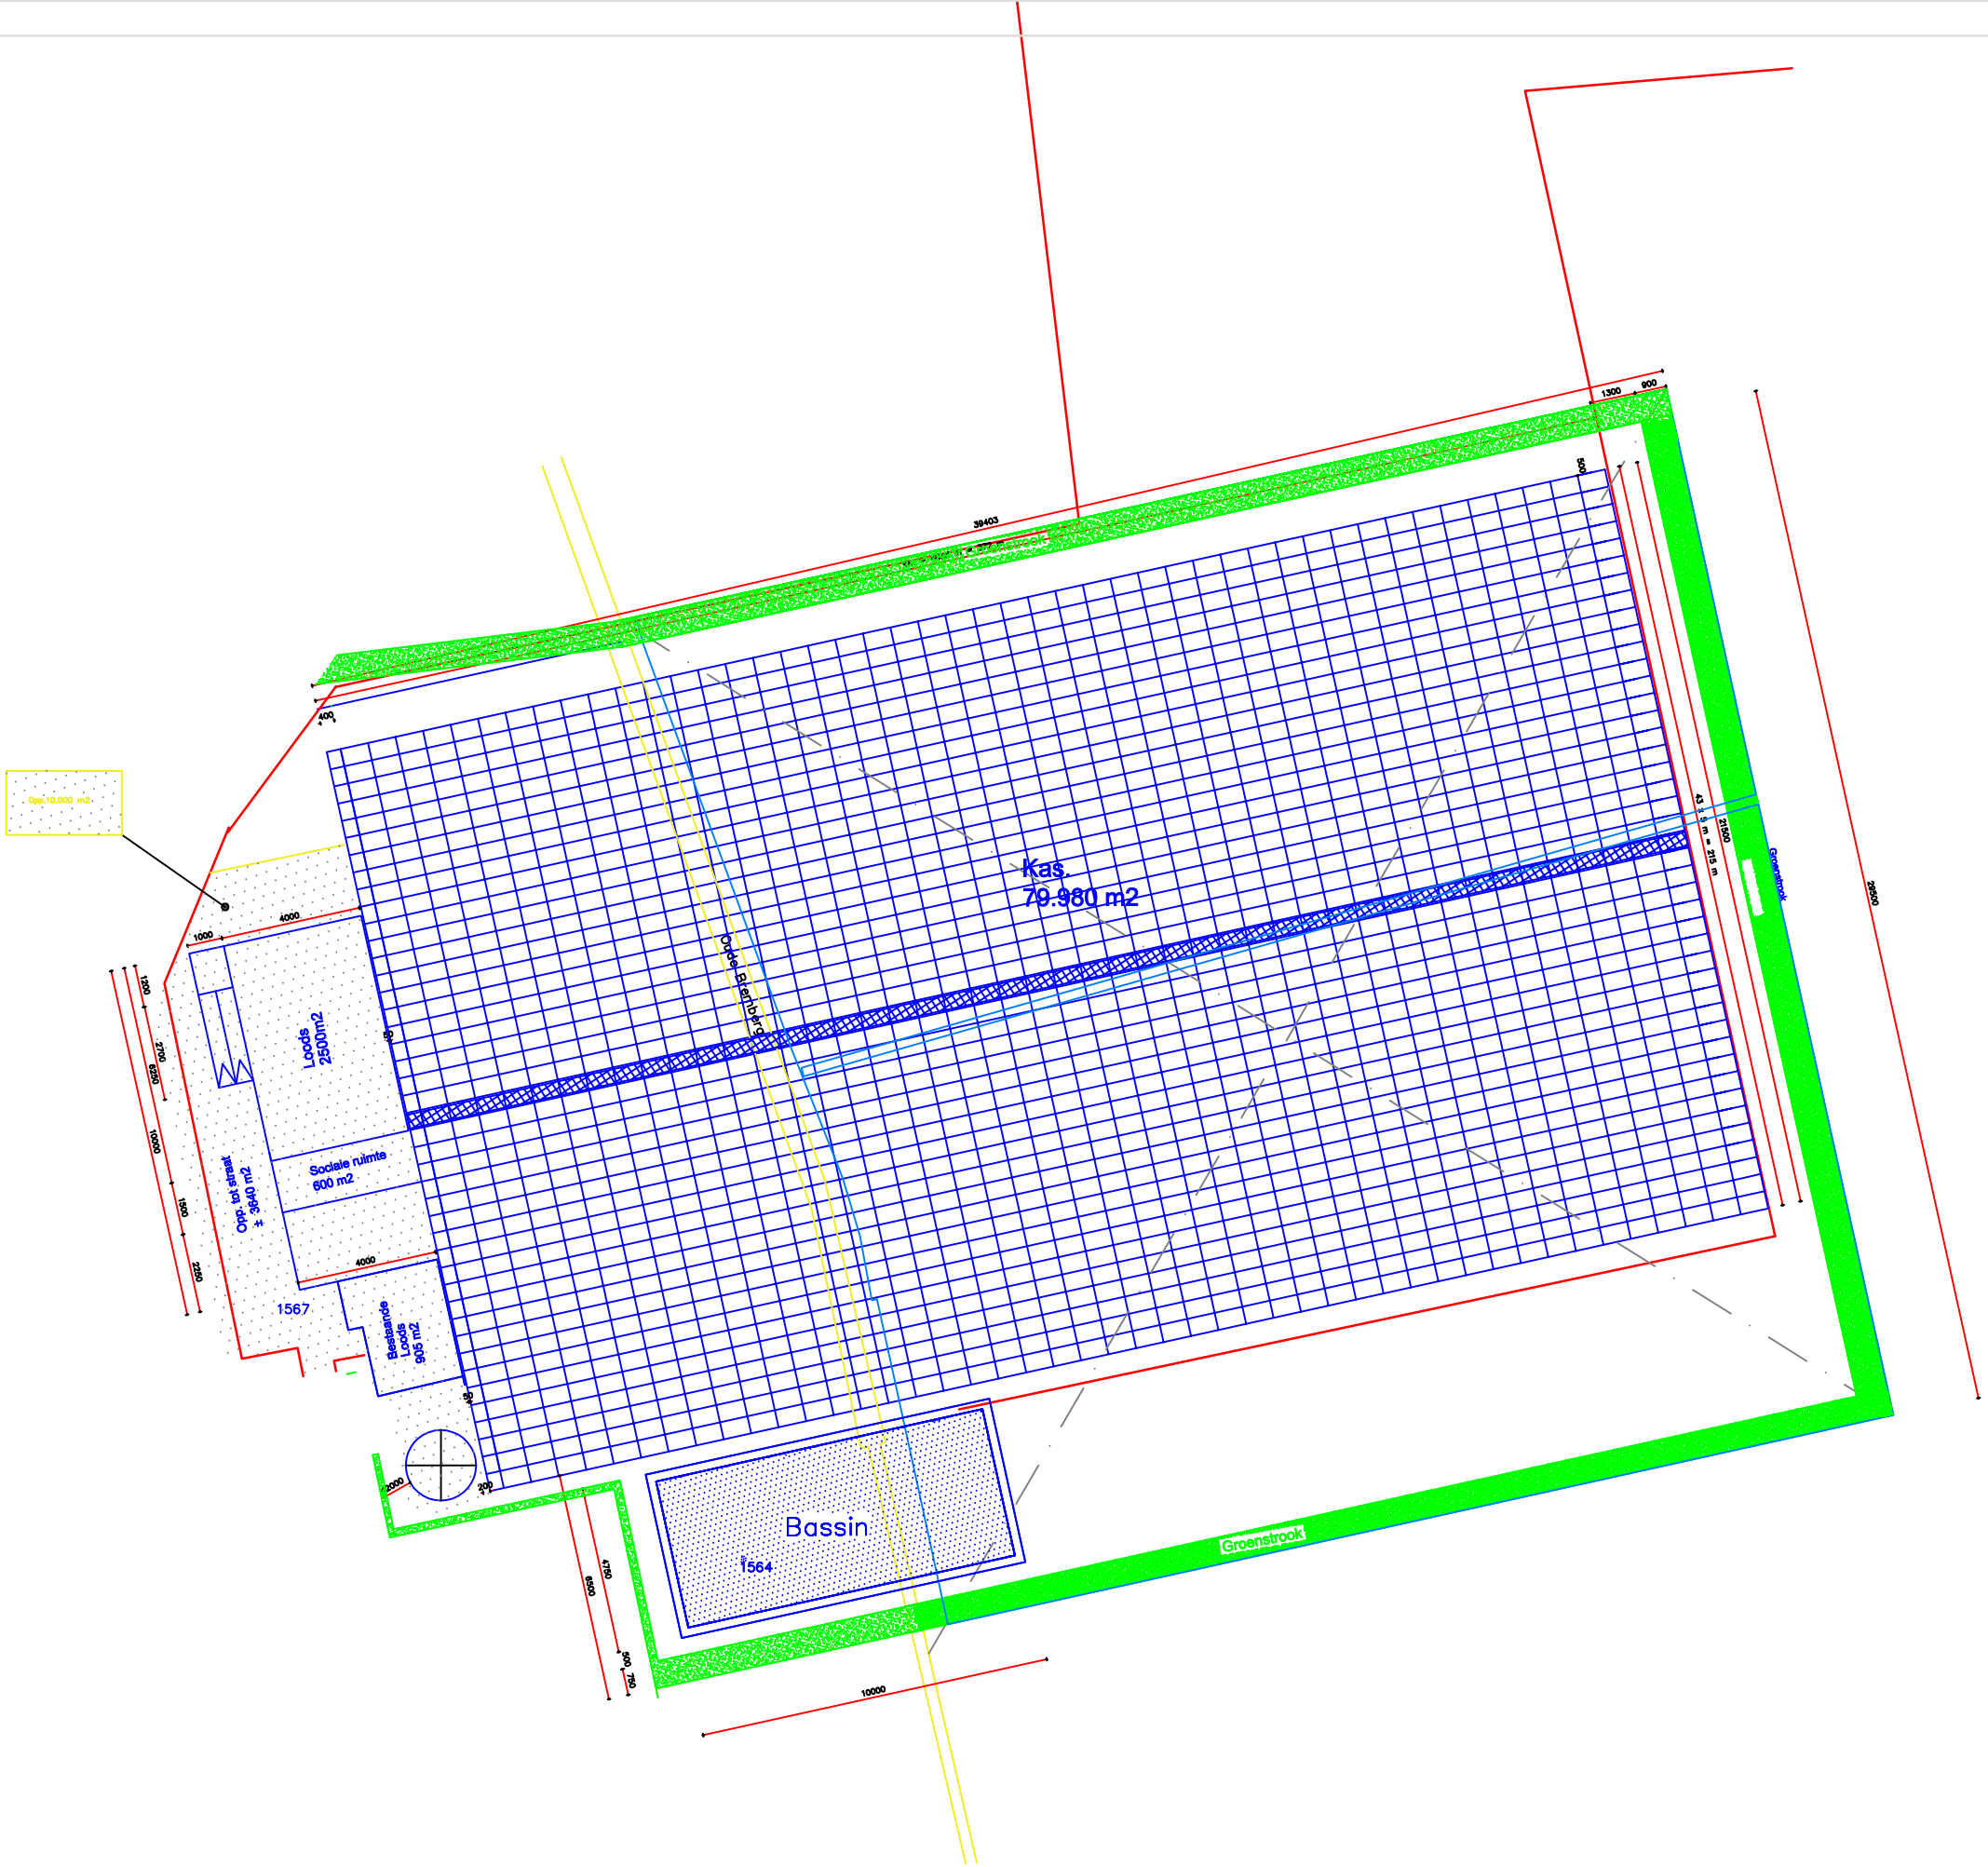

JANSEN GIC
GREENHOUSE INDUSTRY CONSULTANCY

Jansen GIC Batelaar 1 4907 KH Oosterhout Tel: +31 624839088	projekt: 19012
	Tekeningnummer: 19012 –101–2
	Datum 22–06–2020