

Landschappelijke inpassing Deel 1A

Datum opmaak; 6 – 1 - 2011

Format projectplan aanleg landschapselementen

-LANDSCHAPPELIJKE INPASSING-COMPENSATIE MAATREGELEN-

Gegevens aanvrager/opdrachtgever:

Naam : De Kruidenaer Beheer B.V. / Mobu Beheer B.V.
Adres : Bankenstraat 21
Postcode : 4874 ND
Woonplaats : Etten-Leur

Ligging project;

Gemeente : Etten-Leur
Kadastraal bekend : Gemeente Etten-Leur, sectie O, nr. 718, 723, 767, 2029, 2052, 2054, 2055, 2056,
2134, 2135, 2137, 2138, 2139, 2140, 24160, 2461
X/Y : 101655 x 400436

De ondergetekende verklaart in te stemmen met dit plan dat betrekking heeft op:

X aanleg landschappelijke beplanting t.b.v. landschappelijke inpassing glastuinbouw > 5 ha.

X Aanleg landschappelijke beplanting t.b.v. compensatie te verwijderen houtwal t.b.v. realisatie glastuinbouw

X aanleg landschappelijke beplanting t.b.v. landschappelijke inpassing waterbassin/warmtebuffetank

Bijlagen:

X schets beplanting (schaal 1:1000), toelichting, plantsoenlijst

0 schets poel (schaal 1:100/1:250) + grondverzet

Datum

Handtekening

Toelichting beplantingsplan

Te beplanten grond: zand, dikte teelt laag: 40 cm, droog tot nat

Toelichting per vak

vak	: 1
beplantingstype	: houtsingel t.b.v. landschappelijke inpassing glastuinbouw en waterbassin
lengte/oppervl	: 5110 m2
aantal rijen	: 13 tot 40
plantverband	: 1,25 x 1,25 m
aantal stuks	: 3275 st. bosplantsoen st. laanbomen
menging	: individueel

vak	: 2
beplantingstype	: houtsingel t.b.v. landschappelijke inpassing glastuinbouw
lengte/oppervl	: 317 x 6 = 1900 m2
aantal rijen	: 4
plantverband	: 1,25 x 1,25 m
aantal stuks	: 1000 st. bosplantsoen st. laanbomen
menging	: individueel

vak	: 3
beplantingstype	: houtsingel t.b.v. inpassing glastuinbouw en waterbassin
lengte/oppervl	: 2050 m2
aantal rijen	: 8
plantverband	: 1,25 x 1,25 m
aantal stuks	: 1300 st. bosplantsoen st. laanbomen
menging	: individueel

vak	: 4
beplantingstype	: houtsingel op afstand t.b.v. inpassing glastuinbouw en tunnelkassen
lengte/oppervl	: 80 x 10 = 800 m2
aantal rijen	: 8
plantverband	: 1,25 x 1,25 m
aantal stuks	: 500 st. bosplantsoen st. laanbomen
menging	: individueel

vak	: 5
beplantingstype	: houtsingel t.b.v. inpassing warmtebuffertank en inpassing bassing
lengte/oppervl	: 60 x 6 = 360 m ²
aantal rijen	: 3
plantverband	: 1,25 x 1,25 m
aantal stuks	: 150 st. bosplantsoen st. laanbomen
menging	: individueel

vak	: 6
beplantingstype	: knip- en scheerheg t.b.v. inpassing waterbassin
lengte/oppervl	: 55 m
aantal rijen	: 1
plantverband	: 4 st/m
aantal stuks	: 220 st. bosplantsoen st. laanbomen
menging	: individueel

vak	: 7
beplantingstype	: Rij landschapsbomen t.b.v. inpassing warmtebuffertank
lengte/oppervl	: ---
aantal rijen	: 1
plantverband	: h.o.h. min, 8 m ¹
aantal stuks	: st. bosplantsoen minimaal 3 st. laanbomen
menging	: individueel

vak	: 8
beplantingstype	: amfibie poel
doorsnede	: 15 m
ruimtebeslag poel en oevers noordzijde: 900 m ²	

Beplantingstype : houtsingel/bosje/haag/bomenrij

Menging : individueel (soorten door elkaar planten)

groepsgewijs (soorten in groepjes van 3-5 st. van dezelfde soort aanplanten)

Plantsoenlijst :

Naam (ned. naam/lat. naam)	Totaal	Aantal per beplantingsvak							
	vak:	1	2	3	4	5	6	7	
Bosplantsoen (2 jarig plantmateriaal, maat 60-80 of 60-100)									
Boomvormers									
Berk/ <i>Betula sp.</i>									
Beuk/ <i>Fagus sylvatica</i> (H) (3 jarig)	220						220		
Es/ <i>Fraxinus excelsior</i>	625	300	100	200	25				
Haagbeuk/ <i>Carpinus betulus</i> (H)	200		200						
Winterlinde / <i>Tilia cordata</i>									
Zomereik/ <i>Quercus robur</i>	825	400		300	125				
Zwarte els/ <i>Alnus glutinosa</i>	375	200	50	100	25				
Zoete kers / <i>Prunus avium</i>	100	100							
Struikvormers									
Gelderse roos/ <i>Viburnum opulus</i>	400	200	50	100	50				
Grauwe wilg/ <i>Salix cinerea</i>									
Hazelaar/ <i>Corylus avellana</i>	450	300		100	50				
Hondsroos/ <i>Rosa canina</i>	175	150				25			
Hulst / <i>Ilex aquifolium</i>									
Kardinaalsmuts / <i>Euonymus europ.</i>	400	300	50		25	25			
Kornoelje ,rode/ <i>Cornus sanguinea</i>	400	200	50	100	50				
Kornoelje, gele/ <i>Cornus mas</i>									
Liguster/ <i>Ligustrum vulgare</i> (H)	250	200	50						
Lijsterbes/ <i>Sorbus aucuparia</i>	500	200	150	100	25	25			
Meidoorn/ <i>Crataegus sp</i> (H).									
Sleedoorn/ <i>Prunus spinosa</i> (niet mengen! Groepsgewijs planten)	150		50	100					
Veldesdoorn/ <i>Acer campestre</i> (H)	450	175	150	100	25				
Vogelkers/ <i>Prunus padus</i>	525	300	50	100	50	25			
Vuilboom/ <i>Rhamnus frangula</i>	150	100				50			
Wegedoorn / <i>Rhamnus catharticus</i>	250	150	50		50				
Mispel / <i>Mespilus germanica</i>									
Wilde appel / <i>Malus sylvestris</i>									
Totaal bosplantsoen	6445	3275	1000	1300	500	150	220		

	vak:								7	
Laanbomen, minimaal maat 10-12 (grotere maat mag aangeplant worden maar subsidie is gebaseerd op maat 10-12)										
Beuk/ <i>Fagus sylvatica</i>										
Hollandse linde/ <i>Tilia vulgaris</i> c.v. <i>Pallida</i>										
Kleinbladige linde/ <i>Tilia cordata</i> c.v.										
Noot/ <i>Juglans regia</i>										
Zomereik/ <i>Quercus robur</i>										
Plataan / <i>Platanus acerifolia</i>	3								3	
Totaal laanbomen	3								3	

(H): soort ook geschikt voor geschoren hagen

* : Voor totaaloverzicht van toe te passen soorten zie Subsidieregeling Natuur paragraaf 3

Toelichting functie, eindbeeld en beheer

Vak(ken) : 1. 2. 3. 4 en 5 Beplantingstype : houtsingels Functie: landschappelijke inpassing / camouflage glastuinbouwcomplex Eindbeeld: Een permanent gesloten houtsingel/klein bosje bestaande uit een meerrijige in soorten variërende struikbeplanting met hier en daar een bovenstaande in de vorm van een boom zodat de functie camouflage gewaarborgd is.	Beheer: Als beplanting in sluiting komt de beplanting dunnen (plaats maken) zodat de permanent te behouden bomen en struiken volledig tot wasdom kunnen komen. Dit dunnen gebeurt afhankelijk van de groeisnelheid van de singel in twee tot 3 fasen, telkens na het in sluiting komen van de singels. Dunningsbeheer vereist deskundigheid i.v.m. het werken naar een eindbeeld waarbij rekening gehouden moet worden met concurrentieverhoudingen van de diverse soorten, groei eigenschappen en natuurlijk variatie m.b.t. ecologische waarde. Zie ook beheersvoorschriften bossingel voor de elementen < 20 m. breed en klein bosje . 20 m. breed. (zie bijlage)
Vak(ken) : 6 Beplantingstype : knip- en scheerheg Functie: camouflage waterbassin Eindbeeld: Strak geschoren haag met een minimale breedte van 70 cm.. Hoogte mijmaal even hoog als hoogste punt bassin.	Beheer: 1x per jaar scheren. Zie eindbeeld en beheersvoorschriften knip- en scheerheg
Vak(ken) : 7 Beplantingstype : laanbomen Functie: camouflage warmtebuffer tank Eindbeeld: Volledige kronen die de warmtebuffertank grotendeels uit het zicht onttrekken vanaf straatzijde.	Beheer: Bomen begeleiden tot volledige wasdom ; zie beheer voorschriften solitaire bomen
Vak(ken) : 8 Beplantingstype : Amfibie poel Functie: Beplanting noordzijde en poel ter compensatie van te rooien houtwallen Eindbeeld: Zie pakketeisen bijlage poel. Beplanting aan noord en oostzijde handhaven, mogelijk beheer als hakhout	Beheer: Zie beheersvoorschriften amfibie poel

Bossingel

Wat is een bossingel?

- **Het is een vrijliggend aaneengesloten lijnvormig landschapselement, met een opgaande begroeiing van inheemse bomen en struiken met een bedekking van minimaal 90%.**



Bossingel



Bossingel

Algemene eisen ten aanzien van inrichting en beheer

- Het element is tenminste 25 meter lang en is tenminste 2 meter en ten hoogste 20 meter breed;
- Bij versnipperen van het takhout mogen de snippers niet in het element worden verwerkt;
- Bij verbranden van het takhout (indien dit mogelijk is in kader van APV) geen vuur maken in of binnen 5 meter vanaf het element;
- Het gebruik van chemische bestrijdingsmiddelen in het element is niet toegestaan m.u.v. pleksgewijze bestrijding van akkerdistel, ridderzuring, Jacobskruiskruid en Japanse duizendknoop en van ongewenste houtsoorten (Amerikaanse vogelkers, Amerikaanse eik en Robinia) middels een stobbenbehandeling;
- Bij beweiding van de aanliggende gronden is een raster aanwezig waardoor schade door vraat aan stammen en hakhoutstoven en betreding van het element wordt voorkomen. Het raster mag niet bevestigd zijn aan stammen van het element zelf;
- Grondbewerking van de aanliggende gronden wordt zodanig uitgevoerd dat schade aan het element wordt voorkomen;
- Snoeiwerkzaamheden worden in beginsel alleen verricht in de periode tussen 1 november en 15 maart.; bestrijding van ongewenste houtsoorten kan in de periode tussen 15 juli en 15 maart plaats vinden.

Klein bosje

Wat is een klein bosje?

- Het is een vrijliggend vlakvormig landschapselement met een opgaande begroeiing van inheemse bomen en struiken met een bedekking van minimaal 80%.



Klein vrijliggend bosje



Gekraagde roodstaart

Algemene eisen ten aanzien van inrichting en beheer

- Het element is tenminste 1 are en ten hoogste 50 are groot;
- Bij verbranden van het takhout (indien dit mogelijk is in kader van APV) geen vuur maken in of binnen 5 meter vanaf het element;
- Het gebruik van chemische bestrijdingsmiddelen in het element is niet toegestaan m.u.v. pleksgewijze bestrijding van akkerdistel, ridderzuring, Jacobskruiskruid en Japanse duizendknoop en van ongewenste houtsoorten (Amerikaanse vogelkers, Amerikaanse eik en Robinia) middels een stobbenbehandeling;
- Bij beweiding van de aanliggende gronden is een raster aanwezig waardoor schade door vraat stammen en hakhoutstobben en betreding van het element wordt voorkomen. Het raster mag niet bevestigd zijn aan stammen van het element zelf;
- Grondbewerking van de aanliggende gronden wordt zodanig uitgevoerd dat schade aan het element wordt voorkomen;
- Snoeiwerkzaamheden worden in beginsel alleen verricht in de periode tussen 1 november en 15 maart.; bestrijding van ongewenste houtsoorten kan in de periode tussen 15 juli en 15 maart plaats vinden.

Knip- en scheerheg

Wat is een knip- en scheerheg?

Het is een vrijliggend lijnvormig landschapselement, met aaneengesloten begroeiing van inheemse bomen- en struiken, dat regelmatig wordt geknipt of geschoren.



Heg van meidoorn



Algemene eisen ten aanzien van inrichting en beheer

- Het element is tenminste 25 meter lang en is ten minste 1 meter en ten hoogste 3 meter breed;
- Het element wordt minimaal eenmaal per 2 jaar en maximaal eenmaal per jaar geknipt of geschoren en de haag heeft in geschoren toestand een hoogte van minimaal 1 meter;
- Bij verbranden van het takhout (indien dit mogelijk is in kader van APV) geen vuur maken in of binnen 5 meter vanaf het element;
- Het gebruik van chemische bestrijdingsmiddelen in het element is niet toegestaan m.u.v. pleksgewijze bestrijding van akkerdistel, ridderzuring, Jacobskruiskruid en Japanse duizendknoop en van ongewenste houtsoorten (Amerikaanse vogelkers, Amerikaanse eik en Robinia) middels een stobbenbehandeling;
- Bij beweiding van de aanliggende gronden is een raster aanwezig waardoor schade door vraat stammen en hakhoutstobben en betreding van het element wordt voorkomen. Het raster mag niet bevestigd zijn aan stammen van het element zelf;
- Grondbewerking van de aanliggende gronden wordt zodanig uitgevoerd dat schade aan het element wordt voorkomen;
- Snoeiwerkzaamheden worden alleen verricht in de periode tussen 1 juni en 15 maart.

Landschapsboom als solitair

Wat is een solitair?

- Een solitaire landschapsboom is een alleenstaande inheemse loofboom, niet zijnde een knotboom, die doorgaans in een vrij grote, open ruimte staat. De boom staat niet in een ander landschapspakket waarbij de beheersvergoeding gerelateerd is aan de oppervlakte (zoals houtsingel en hakhoutbosje).



Solitaire boom in weiland

Algemene eisen ten aanzien van inrichting en beheer

- De boom kan periodiek worden gesnoeid, waarbij de kroon (onderste dikke tak tot de top) na het snoeien altijd meer dan 50% van de lengte van het takvrij stamstuk bedraagt;
- Bij verbranden van het takhout (indien dit mogelijk is in kader van APV) geen vuur maken onder de kronen van de bomen;
- Bij beweiding van de aanliggende gronden is bij solitaire bomen langs een perceelsgrens een raster aanwezig waardoor schade door vraat aan stammen en betreding van het element wordt voorkomen. Het raster mag niet bevestigd zijn aan stammen van het element zelf. Indien de boom in een beweide perceel staat is rond de boom een raster aanwezig op 1,5 meter uit de voet van de stam.
- Grondbewerking van de aanliggende gronden wordt zodanig uitgevoerd dat schade aan het element wordt voorkomen;
- Snoeiwerkzaamheden worden alleen verricht in de periode tussen 1 augustus en 15 maart.

Amfibieënpoel

Wat is een amfibieënpoel?

- Een amfibieënpoel is een natuurelement dat niet aansluit op een waterloop/sloot en gevoed wordt door grond- en/of regenwater en waarvan in de winterperiode het natte oppervlakte voor tenminste 80% bestaat uit open water.




Poel



Groene kikkers

Algemene eisen ten aanzien van inrichting en beheer

- Het element is tenminste 1 are en ten hoogste 7 are groot, waarbij het waterbiotoop (water + taluds) minimaal 70% van de oppervlakte inneemt. Maximaal 30% van de oppervlakte van de poel mag bestaan uit landbiotoop zonder regulier landbouwkundig gebruik (bloemrijk grasland/ ruigte).
- De waterdiepte is in de diepste delen in de periode van 1 oktober tot 1 april tenminste 0,5 meter; incidenteel mag de poel in de zomerperiode droogvallen;
- Maximaal 25% van de oppervlakte van de oever is begroeid met houtige gewassen;
- Het gebruik van chemische bestrijdingsmiddelen in het element is niet toegestaan;
- Geen water onttrekken aan het element anders dan voor het drenken van vee;
- In het element mag geen vis uitgezet worden en er mogen geen eenden/ganzen in gehouden of gelokt worden;
- De oever van de poel is begroeid met inheemse plantensoorten met een bedekking van minimaal 75%.
- Schoningswerkzaamheden verrichten in de periode tussen 1 september en 15 oktober.

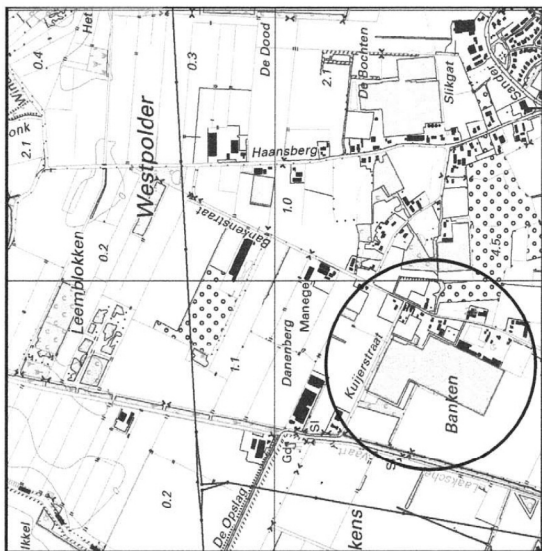

Ligging project :

Gemeente : Eften-Leur
 Kadastraal bekend : Gemeente Eften-Leur, sectie O,
 nr. 718, 723, 767, 2029, 2052, 2054, 2055, 2056,
 2134, 2135, 2137, 2138, 2139, 2140, 24160, 2461
 X/Y : 101655 x 400436

Legenda

	Houtsingel bestaand
	Houtsingel aan te planten
	Bomenrij
	Haag

Inrichtings-/beplantingsplan voor:


Naam : Mobu Beheer BV
 Adres : Bankenstraat 21A
 Postcode : 4874 ND
 Plaats : Eften-Leur

Ontwerp : AS
 d.d.: 5-04-2007
 gew.: 16-03-2009
 16-03-2010
 7-04-2010
 6-01-2011

Blad 1 van 1

Schaal 1 : 2500
 Bij afdruk op A3

Stichting Het Noordbrabants Landschap
 Coördinatiepunt Landschapsbeheer
 Postbus 80 5076 ZH Haaren
 Telefoon 0411 - 622775 Fax 0411 - 623691

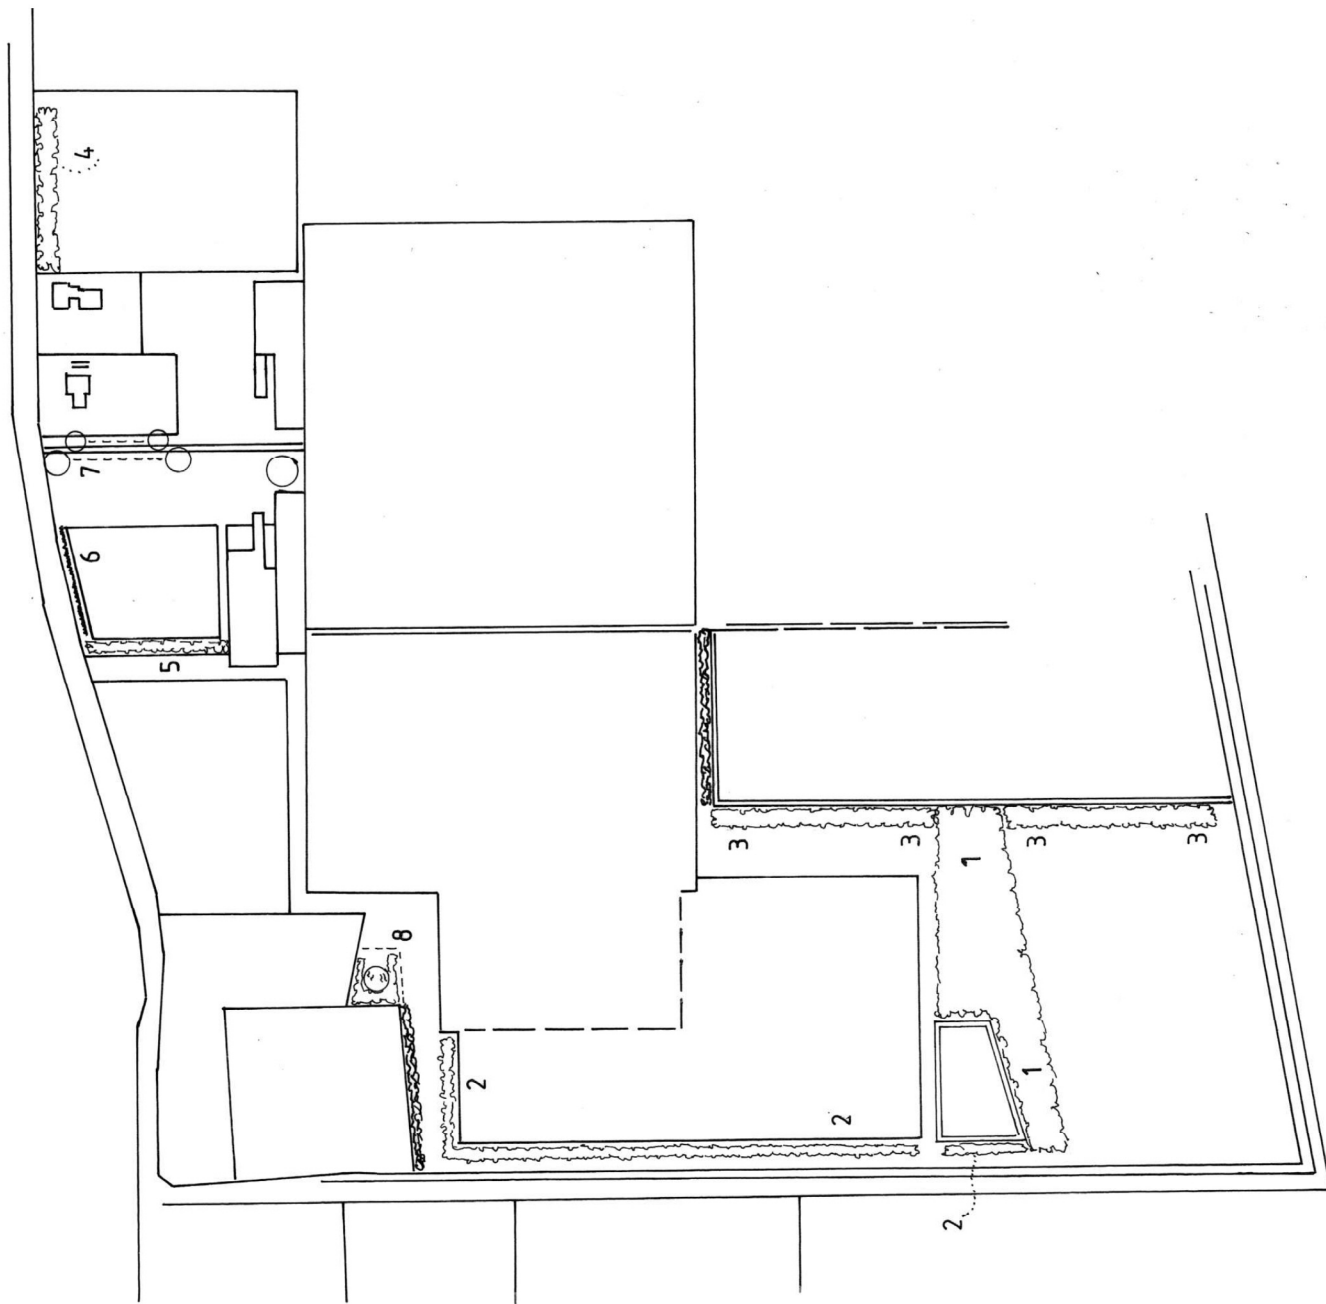

Landschappelijke inpassing Deel 1B

Datum opmaak; 29 – 10 - 2020
Gewijzigd ; 7 – 12 – 2020
12 – 10 - 2021

Format projectplan aanleg landschapselementen

-LANDSCHAPPELIJKE INPASSING-COMPENSATIE MAATREGELEN-

Gegevens aanvrager/opdrachtgever:

Naam : De Kruidenaer BV
Contactpersoon :
Adres : Bankenstraat 21
Postcode : 4874 ND
Woonplaats : Etten-Leur
Telefoon :
Email :

Ligging project;

Gemeente : Etten-Leur
Kadastraal bekend : gemeente Etten-Leur, sectie O nummer 767
X/Y : 101508 x 400597

Projectplan

De ondergetekende verklaart in te stemmen met dit plan dat betrekking heeft op:

☒ **aanleg landschappelijke beplanting t.b.v. compensatie voor groen dat verdwijnt voor aanleg compostplaat;**

☐ aanleg landschappelijke beplanting t.b.v. landschappelijke inpassing glastuinbouw

☐ aanleg landschappelijke beplanting t.b.v. landschappelijke inpassing waterbassin

Bijlagen:

☒ **schets beplanting (schaal 1:1000), toelichting, plantsoenlijst**

☐ schets poel (schaal 1:100/1:250) + grondverzet

Datum

Handtekening

Aanleg beplanting als compensatie voor aanleg compostplaat

Toelichting per vak

vak	: 1
beplantingstype	: Struweel; compensatie voor te verwijderen beplanting compostplaat
lengte/oppervl.	: 155 m, 400 m ²
aantal rijen	: 1
plantverband	: 1,25 x 1,25 ; 1 rij op 1,25 m buitenste rij aanplanten
aantal stuks	: 125 st. bosplantsoen st. laanbomen
menging	: individueel
Compostplaat rechthoekig 20 x 20 m = 400m²	
Voor aanplant: 3 buitenste rijen beplanting westzijde afzetten. Takhout versnipperen	
1 rij bosplantsoen aanplanten op 1,25 m1 naast laatste rij.	
vak	:
beplantingstype	:
lengte/oppervl	:
aantal rijen	: -
plantverband	:
aantal stuks	: st. bosplantsoen st. laanbomen
menging	: individueel
vak	:
beplantingstype	:

Beplantingstype : houtsingel/bosje/haag/bomenrij

Menging : individueel (soorten door elkaar planten)

groepsgewijs (soorten in groepjes van 3-5 st. van dezelfde soort aanplanten)

Plantsoenlijst :

Naam (ned. naam/lat. naam)	Totaal	Aantal per beplantingsvak							
	vak:	1							
Bosplantsoen (2 jarig plantmateriaal, maat 60-80 of 60-100)									
Struikvormers									
Gelderse roos/ <i>Viburnum opulus</i>	25	25							
Grauwe wilg/ <i>Salix cinerea</i>									
Hazelaar/ <i>Corylus avellana</i>									
Hondsroos/ <i>Rosa canina</i>									
Hulst / <i>Ilex aquifolium</i>									
Kornoelje ,rode/ <i>Cornus sanguinea</i>									
Kornoelje, gele/ <i>Cornus mas</i>									
Liguster/ <i>Ligustrum vulgare (H)</i>									
Lijsterbes/ <i>Sorbus aucuparia</i>	25	25							
Meidoorn/ <i>Crataegus sp(H).</i>									
Sleedoorn/ <i>Prunus spinosa</i>									
Veldesdoorn/ <i>Acer campestre(H)</i>									
Vogelkers/ <i>Prunus padus</i>	25	25							
Vuilboom/ <i>Rhamnus frangula</i>	50	50							
Geoorde wilg / <i>Salix auritia</i>									
Boswilg / <i>Salix caprea</i>									
Totaal bosplantsoen	125	125							

Beplantingspakket LI 1: Houtsingel

Houtsingel

Het is een vrijliggend lijnvormig aaneengesloten beplantingselement, met een opgaande gemengde beplanting van inheemse soorten met een bedekking van minimaal 90%, dat beheerd wordt naar een eindbeeld zodat de beplanting permanent gesloten en van voldoende hoogte is teneinde het object in het landschap te camoufleren.



Goed ontwikkelde houtsingel

Algemene eisen ten aanzien van inrichting

1. Ruimtebeslag rond in te passen object: 10 meter; minimaal 7,5 meter beplanting en 2,5 meter onderhoudsstrook voor object en beplanting; (7,5 meter = 5 rijen);
2. Alleen gebruik van inheemse soorten (zie bijlage 1A) toegestaan; menging met gecultiveerde en/of uitheemse soorten is niet toegestaan;
3. Plantverband bosplantsoen: 1,25 x 1,25 meter* in verspringend verband;
4. Aanplant met 2- en 3-jarig bosplantsoen van inheemse soorten; maat 60-100 cm**;
5. Bij beweiding van de onderhoudsstrook of andere aangrenzende gronden raster aanbrengen op minimaal 1 meter uit de voet van de buitenste rij beplanting;
6. Mengverhouding boomvormers/struikvormers: max. 30% / min. 70%; als landschapsbomen uit pakket LI 4 gebruikt worden als bovenstaanders mag de mengverhouding naar max. 15% / min. 85%, met dien verstande dat de onderlinge plantafstand van de bovenstaanders dan minimaal 8 meter en maximaal 15 meter is;
7. Minimaal 8 soorten uit assortimentslijst (bijlage 1A) verwerken;
8. Indien nodig voor aanplant de juiste grondbewerking uitvoeren zodat het aanslaan van de beplanting bespoedigd wordt.
9. In verband met burensrecht geen boomvormers binnen 2 m. van de erfgrans planten.

* 1^e getal in plantverband: plantafstand rijen onderling; 2^e getal in plantverband: plantafstand in de rij.



** maat lengte wortels tot topje plantsoen.

Beheer





1. Hoogte beplanting is afhankelijk van het in te passen object (passende hoogte);
2. Werk naar het eindbeeld middels dunningsbeheer waarbij rekening gehouden moet worden met concurrentieverhoudingen van de diverse soorten, groei-eigenschappen en natuurlijke variatie m.b.t. ecologische waarde. Voor dunningsbeheer is deskundigheid vereist. Verjongingssnoei (in een regelmatige cyclus de oudste/dikste takken er uit halen ten voordeel van jonge twijgen in de struik) in boom en struik is niet toegestaan;
3. Bij versnipperen van het takhout mogen de snippers niet in de beplanting worden verwerkt;
4. Het gebruik van chemische bestrijdingsmiddelen in de beplanting is niet toegestaan met uitzondering van pleksgewijze bestrijding van akkerdistel, ridderzuring, Jacobskruiskruid en Japanse duizendknoop;
5. Bij beweiding van de onderhoudsstrook of andere aangrenzende gronden is een raster aanwezig waardoor schade door vraat aan stammen en betreding van de beplanting wordt voorkomen. Het raster mag niet bevestigd zijn aan stammen van de beplanting zelf;
6. Grondbewerking van de eigen aangrenzende gronden wordt zodanig uitgevoerd dat schade aan beplanting wordt voorkomen;
7. Snoeiwerkzaamheden worden alleen verricht in de periode tussen 1 november en 15 maart;
8. Snoeiwerkzaamheden (dunningen) worden verricht als de beplanting in sluiting komt zodat de permanent te behouden bomen en struiken volledig tot wasdom kunnen komen. Dit dunnen gebeurt afhankelijk van de groeisnelheid van de houtsingel in fases, telkens na het in sluiting komen van de houtsingel;
9. Overkokende beplanting mag gesnoeid worden in de periode tussen 24 juni (St. Jan) en 1 oktober, tot erfgrens, een raster of onderhoudsstrook;
10. Voor alle beheerswerkzaamheden geldt dat het beheer zodanig uitgevoerd wordt dat het eindbeeld zo spoedig mogelijk wordt bereikt en vervolgens in stand gehouden wordt. Er mag niet meer beheer plaatsvinden dan voor een voortvarende ontwikkeling en goede instandhouding van de beplanting nodig is. Indien kennis over het beheer niet voorhanden is, dient men hiervoor deskundig advies in te winnen dan wel deskundig personeel in te schakelen.

Eindbeeld

1. **Permanent gesloten beplanting; bestaand uit een meerrijige vlakvormige goed ontwikkelde beplanting met verschillende verticale lagen (etages ofwel de struik- en boomlaag). Bomen en struiken moeten naar wasdom kunnen uitgroeien.**
2. **Minimaal 7,5 meter brede beplantingsstrook; hoogte afhankelijk van het in te passen object, d.w.z. van voldoende hoogte om het object in het landschap te camoufleren.**
3. **Overkokende beplanting mag gesnoeid worden tot erfgrens, raster of onderhoudsstrook.**

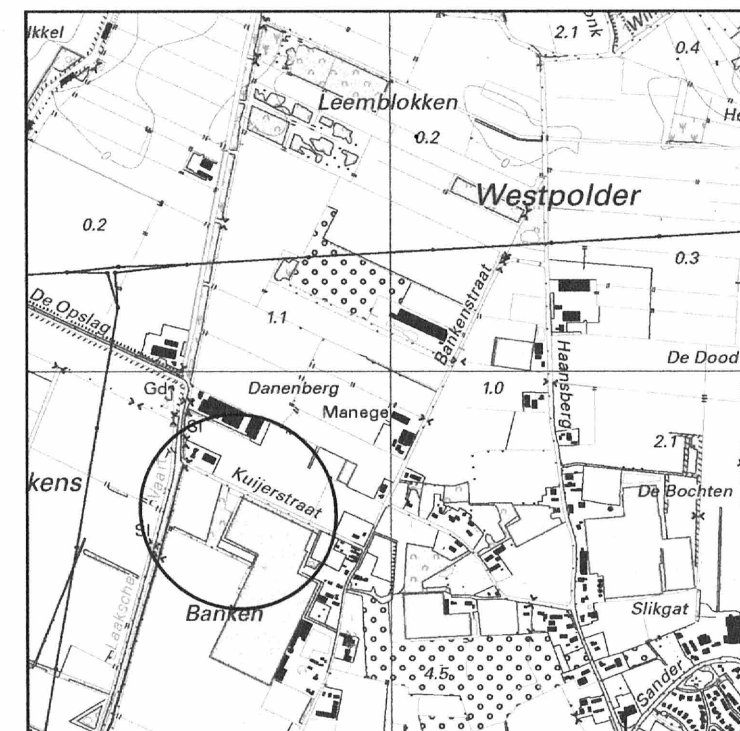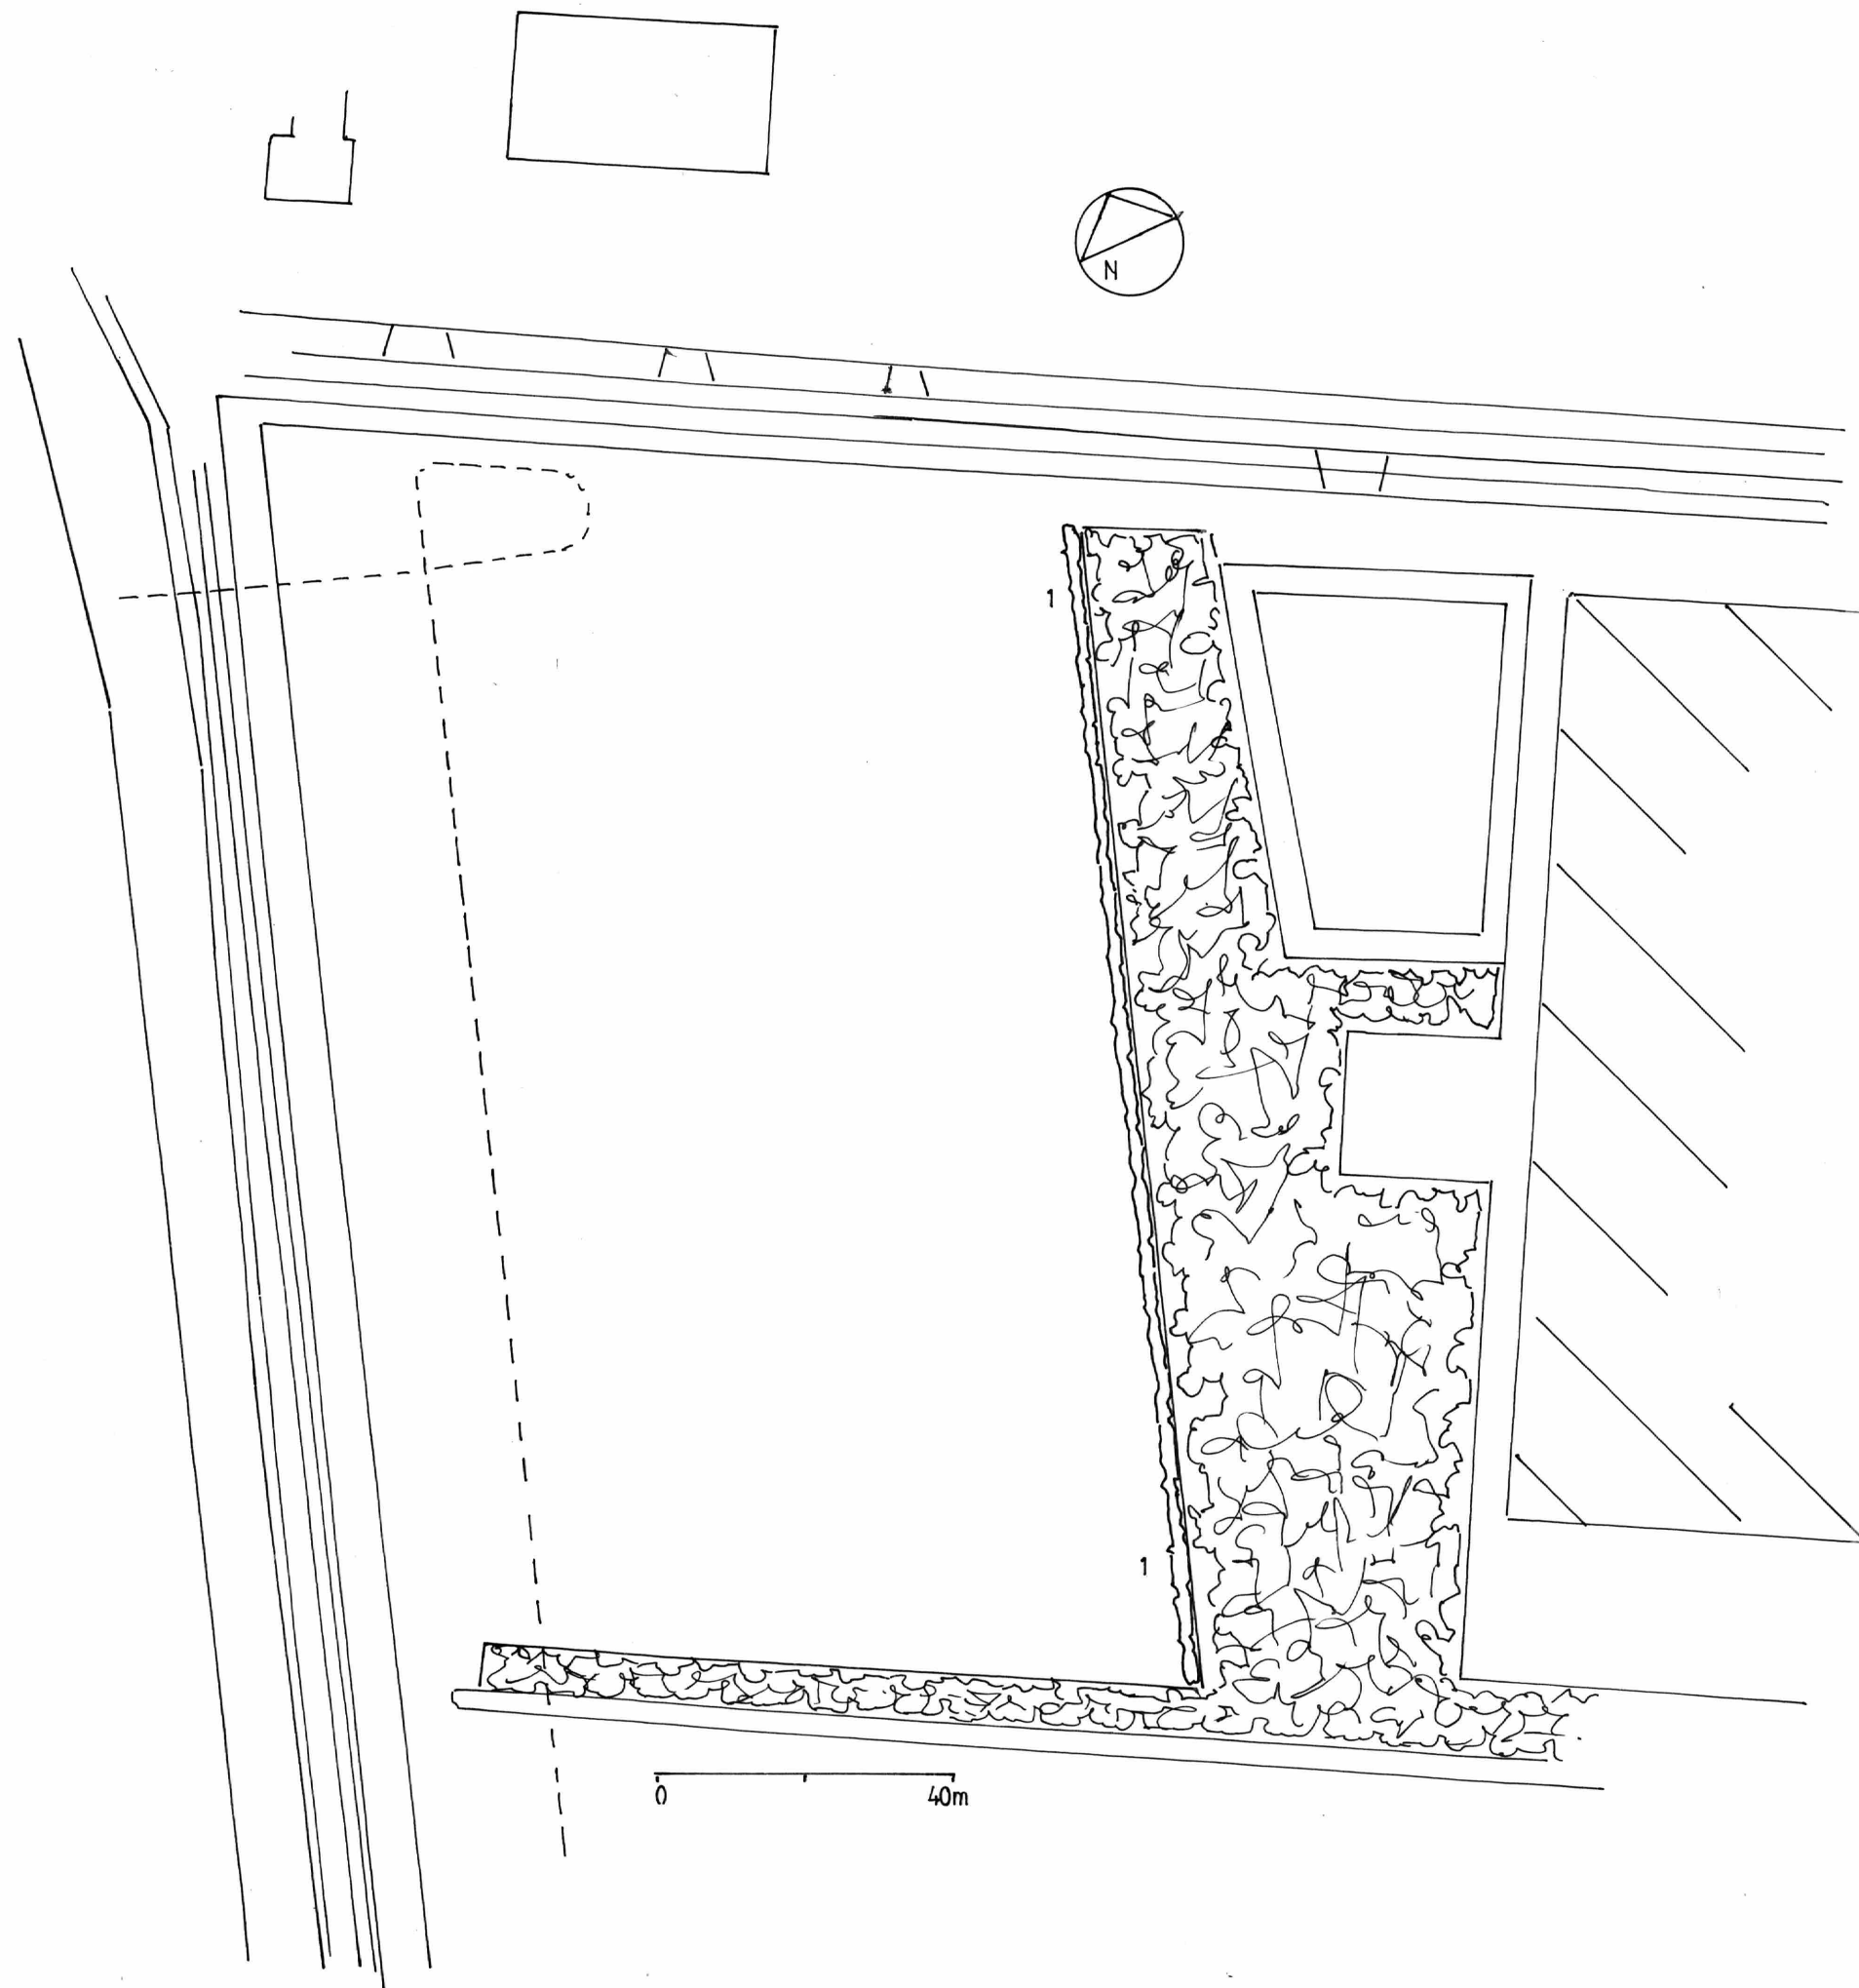

Legenda

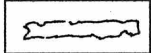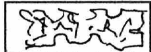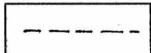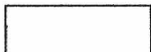-  Struweel
-  Bestaande beplanting
-  Tracé kabel windmolens
- 

Ligging project;

Gemeente : Etten-Leur
 Kadastraal bekend : gemeente Etten-Leur, sectie O nummer 767
 X/Y : 101508 x 400597

Inrichtings-/beplantingsplan voor:

Naam : De Kruidenaer BV
 Contactpersoon :
 Adres : Bankenstraat 21
 Postcode : 4874 ND
 Plaats : Etten-Leur
 Telefoon :

Ontwerp : AS d.d.: 29 - 10 - 2020
 gew.: 7 - 12 - 2020
 12 - 10 - 2021
 Blad 2 van 2 Schaal : 1 : 1000
 Bij afdruk op A3

Stichting Het Noordbrabants Landschap
 Coördinatiepunt Landschapsbeheer
 Postbus 80 5076 ZH Haaren
 Telefoon 0411 - 622775 Fax 0411 - 623691

