

**Datum opmaak; 19 – 9 - 2022**

## **Format projectplan aanleg landschapselementen**

### **-LANDSCHAPPELIJKE INPASSING-COMPENSATIE MAATREGELEN-**

#### **Gegevens aanvrager/opdrachtgever:**

Naam : [REDACTED]  
Contactpersoon : idem  
Projectadres : Lage Bremberg 5  
Postcode : 4872 LE  
Woonplaats : Etten-Leur  
Telefoon : [REDACTED]  
Email : [REDACTED]

#### **Ligging project;**

Gemeente : Etten-Leur  
Kadastraal bekend : gemeente Etten-Leur, sectie M , nr. 1739  
X/Y : 105814 x 398606

#### **Projectplan**

**De ondergetekende verklaart in te stemmen met dit plan dat betrekking heeft op:**

**X aanleg landschappelijke beplanting t.b.v. kwaliteitsimpuls landschap aanpassing  
bestemmingsvlakken / bouwvlak / nieuwbouw**

0 aanleg landschappelijke beplanting t.b.v. landschappelijke inpassing glastuinbouw

0 aanleg landschappelijke beplanting t.b.v. landschappelijke inpassing waterbassin

Bijlagen:

**X schets beplanting (schaal 1:1000), toelichting, plantsoenlijst**

0 schets poel (schaal 1:100/1:250) + grondverzet

**Datum**

**Handtekening .....**



**vak** : c  
**beplantingstype** : Struweelhaag (subsidiabel)

lengte/oppervl :  $43 \times 3 = 129 \text{ m}^2$

aantal rijen : 1

plantverband : 4 st/m

aantal stuks : 172 st. bosplantsoen

st. laanbomen

menging : individueel

**vak** : d

**beplantingstype** : Landschapsbomen / schaduwbomen (subsidiabel)

lengte/oppervl :  $32 \times 3 = 96 \text{ m}^2$

aantal rijen : 2

plantverband : h.o.h. min. 8 m. (situering zie tekening)

aantal stuks : st. bosplantsoen

4 st. laanbomen

menging : individueel

**vak** : e

**beplantingstype : Hoogstamfruitbomen (subsidiabel)**

lengte/oppervl :  $30 \times 30 = 900 \text{ m}^2$

aantal rijen : 3

plantverband : 10 x 10 m

aantal stuks : 9 st. hoogstamfruit

st. laanbomen

menging : let opbestuiving

**vak :**

**beplantingstype :**

length/oppervl :

aantal rijen :

plantverband :

aantal stuks : st. bosplantsoen

st. laanbomen

menging : individueel

**Menging** : individueel (soorten door elkaar planten)

**groepsgewijs (soorten in groepjes van 3-5 st. van dezelfde soort aanplanten)**

## Plantsoenlijst :

| Naam (ned. naam/lat. naam)                 |                                                              | Totaal | Aantal per beplantingsvak |     |     |   |     |     |   |   |
|--------------------------------------------|--------------------------------------------------------------|--------|---------------------------|-----|-----|---|-----|-----|---|---|
|                                            |                                                              | vak:   | 1                         | 2   |     | a | b   | c   | d | e |
|                                            | Bosplantsoen ( 2 jarig plantmateriaal, maat 60-80 of 60-100) |        |                           |     |     |   |     |     |   |   |
|                                            | Boomvormers                                                  |        |                           |     |     |   |     |     |   |   |
| Berk/ <i>Betula</i> sp.                    |                                                              |        |                           |     |     |   |     |     |   |   |
| Beuk/ <i>Fagus sylvatica</i> (H) (3 jarig) |                                                              |        |                           |     |     |   |     |     |   |   |
| Es/ <i>Fraxinus excelsior</i>              |                                                              |        |                           |     |     |   |     |     |   |   |
| Haagbeuk/ <i>Carpinus betulus</i> (H)      |                                                              | 50     | 25                        | 25  | 40  |   |     | 40  |   |   |
| Winterlinde / <i>Tilia cordata</i>         |                                                              | 40     | 15                        | 25  | 25  |   | 25  |     |   |   |
| Zomereik/ <i>Quercus robur</i>             |                                                              | 25     | 25                        |     | 25  |   | 25  |     |   |   |
| Zwarte els/ <i>Alnus glutinosa</i>         |                                                              | 50     | 25                        | 25  | 40  |   | 25  | 15  |   |   |
|                                            |                                                              |        |                           |     |     |   |     |     |   |   |
|                                            | Struikvormers                                                |        |                           |     |     |   |     |     |   |   |
| Gelderse roos/ <i>Viburnum opulus</i>      |                                                              | 50     |                           | 50  | 25  |   | 25  |     |   |   |
| Grauwe wilg/ <i>Salix cinerea</i>          |                                                              |        |                           |     |     |   |     |     |   |   |
| Hazelaar/ <i>Corylus avellana</i>          |                                                              | 25     |                           | 25  | 10  |   | 10  |     |   |   |
| Hondsroos/ <i>Rosa canina</i>              |                                                              |        |                           |     |     |   |     |     |   |   |
| Hulst / <i>Ilex aquifolium</i>             |                                                              |        |                           |     |     |   |     |     |   |   |
| Kornoelje ,rode/ <i>Cornus sanguinea</i>   |                                                              | 50     | 25                        | 25  | 50  |   | 25  | 25  |   |   |
| Kornoelje, gele/ <i>Cornus mas</i>         |                                                              | 25     | 15                        | 10  | 25  |   | 10  | 15  |   |   |
| Liguster/ <i>Ligustrum vulgare</i> (H)     |                                                              | 50     | 25                        | 25  | 25  |   | 25  |     |   |   |
| Lijsterbes/ <i>Sorbus aucuparia</i>        |                                                              | 35     |                           | 35  |     |   |     |     |   |   |
| Meidoorn/ <i>Crataegus</i> sp(H).          |                                                              |        |                           |     |     |   |     |     |   |   |
| Sleedoorn/ <i>Prunus spinosa</i>           |                                                              |        |                           |     |     |   |     |     |   |   |
| Veldesdoorn/ <i>Acer campestre</i> (H)     |                                                              | 50     | 25                        | 25  | 50  |   | 25  | 25  |   |   |
| Vogelkers/ <i>Prunus padus</i>             |                                                              | 50     | 25                        | 25  | 25  |   |     | 25  |   |   |
| Vuilboom/ <i>Rhamnus frangula</i>          |                                                              | 75     | 25                        | 50  | 25  |   | 25  |     |   |   |
| Mispel / <i>Mespilus germanica</i>         |                                                              | 25     | 15                        | 10  | 25  |   | 10  | 15  |   |   |
| Wilde appel / <i>Malus sylvestris</i>      |                                                              | 25     | 15                        | 10  | 25  |   | 10  | 15  |   |   |
| Totaal bosplantsoen                        |                                                              | 625    | 260                       | 365 | 415 |   | 240 | 175 |   |   |

**(H): soort ook geschikt voor geschoren hagen**

\* : Voor totaaloverzicht van toe te passen soorten zie Subsidieregeling Natuur paragraaf

|   | <b>vak:</b> |  |  | a | b | c | d | e |  |  |
|---|-------------|--|--|---|---|---|---|---|--|--|
| <b>Laanbomen, minimaal maat 10-12</b> (grotere maat mag aangeplant worden maar subsidie is gebaseerd op maat 10-12) |             |  |  |   |   |   |   |   |  |  |
| Beuk/ <i>Fagus sylvatica</i>                                                                                        |             |  |  |   |   |   |   |   |  |  |
| Hollandse linde/ <i>Tilia vulgaris</i><br>c.v. <i>Pallida</i>                                                       |             |  |  |   |   |   |   |   |  |  |
| Kleinbladige linde/ <i>Tilia cordata</i><br>C.v. ....                                                               | <b>4</b>    |  |  |   |   |   | 4 |   |  |  |
| Noot/ <i>Juglans regia</i>                                                                                          |             |  |  |   |   |   |   |   |  |  |
| Zomereik/ <i>Quercus robur</i>                                                                                      |             |  |  |   |   |   |   |   |  |  |
|   |             |  |  |   |   |   |   |   |  |  |
| <b>Totaal laanbomen</b>                                                                                             | <b>4</b>    |  |  |   |   |   | 4 |   |  |  |

|              | <b>vak:</b> |  |  | a |  |  |  | e |  |  |
|--------------|-------------|--|--|---|--|--|--|---|--|--|
| <b>Veren</b> |             |  |  |   |  |  |  |   |  |  |
| Soort:       |             |  |  |   |  |  |  |   |  |  |

|                                       | <b>vak:</b> |  |  | a |  |  |  | e |  |  |
|---------------------------------------|-------------|--|--|---|--|--|--|---|--|--|
| <b>Hoogstamfruitbomen (maat 8-10)</b> |             |  |  |   |  |  |  |   |  |  |
| Diverse soorten                       | <b>9</b>    |  |  |   |  |  |  | 9 |  |  |

|                                                                           | <b>vak:</b> |  |  | a  |  |  |  |  |  |  |
|---------------------------------------------------------------------------|-------------|--|--|----|--|--|--|--|--|--|
| <b>Snelgroeiend loofhout (1 jarige bewortelde stek) en knotwilgenstek</b> |             |  |  |    |  |  |  |  |  |  |
| Populier / <i>Populus</i> var. ....                                       |             |  |  |    |  |  |  |  |  |  |
| Wilg/ <i>Salix</i> var. ....                                              |             |  |  |    |  |  |  |  |  |  |
| Knotwilgenstek                                                            | <b>11</b>   |  |  | 11 |  |  |  |  |  |  |

**Verzamelstaat en bestellijst hoogstamfruitbomen voor:**

| Hoogstamfruitbomen inclusief gegevens m.b.t. bestuiving (* = zelfbestuivend) |            |        |                      |            |        |
|------------------------------------------------------------------------------|------------|--------|----------------------|------------|--------|
| Appel                                                                        | Bestuiving | Aantal | Peer                 | Bestuiving | Aantal |
| 1.Brabantse Bellefleur                                                       | *,4,11     |        | 1. Beurre Hardy      | 4,3        |        |
| 2.Dubbele Bellefleur                                                         | 4,11       |        | 2. Brederode         | *,1        |        |
| 3.Glorie van Holland                                                         | 5          |        | 3. Clapp's Favourite | 1,4        |        |
| 4.Gravensteiner                                                              | 2,9,12     |        | 4. Conference        | *,1,2      |        |
| 5.Groninger kroon                                                            | *          |        | 5. Doyenne du Comice | 3          |        |
| 6.Jasappel                                                                   | 1,4,5      |        | 6. Gieser Wildeman   | *          |        |
| 7. Lemoenappel                                                               | 5,9,12     |        | 7. Juttepeer         | 1,3        |        |
| 8.Lombarts Calville                                                          | 2          |        | 8. Saint Remy        | 1,2,3,4    |        |
| 9.Notarisappel                                                               | 10,12      |        |                      |            |        |
| 10.Schone van Boskoop                                                        | 3,5,12     |        |                      |            |        |
| 11.Sterappel                                                                 | 1,3,13     |        |                      |            |        |
| 12.Yellow transparent                                                        | 5,9,10     |        |                      |            |        |
| 13.Zoete Ermgaard                                                            | 1,11       |        |                      |            |        |
| Pruim                                                                        | Bestuiving | Aantal | Kers                 | Bestuiving | Aantal |
| 1. Belle de Louvain                                                          | *          |        | 1. Dubbele meikers   | *,2,5      |        |
| 2. Eldense blauwe                                                            | 5,7        |        | 2. Mierlose Zwarte   | 4,5        |        |
| 3. Ontario                                                                   | *          |        | 3. Morel             | *          |        |
| 4. Opal                                                                      | *          |        | 4. Udense Spaanse    | 1,2        |        |
| 5.Reine Cl.d'Oullins                                                         | *,2,7      |        | 5. Varikse Zwarte    | 1,2        |        |
| 6.Reine Cl.Verte                                                             | 2,5,7      |        |                      |            |        |
| 7.Victoria                                                                   | *,3,5      |        |                      |            |        |
| Totaal aantal hoogstamfruitbomen                                             |            |        |                      |            | 9      |

**Overige benodigde materialen**

| Onderdeel                                                            | Totaal aantal /lengte |
|----------------------------------------------------------------------|-----------------------|
| Boompaal, onverduurzaamd 250cmx 10cm                                 |                       |
| Boomband + aanschuiflus                                              | 28                    |
| Boompaal, acacia 250 cm x10 cm                                       | 28                    |
| Pantanetgaas, maaswijdte 10x5 cm en hoogte van 180 cm (voor rundvee) | ± 28 m1               |
| Pantanetgaas, maaswijdte 10x5 cm en hoogte van 150 cm (voor schapen) |                       |
|                                                                      |                       |

## **Onderdeel plaatsen of verplaatsen raster ter bescherming beplantingselementen**

### **Plaatsen raster**



- ☐ plaatsen rundveeraster; palen op 4 meter afstand en 2 puntdraden : m1
- X plaatsen elektrisch rundveeraster; palen op 10 meter afstand en 2 gladde draden : m1**
- ☐ plaatsen schapenraster; palen op 3 meter afstand en zwaar gelijkmatig ursusgaas van 100 cm hoogte: m1

### **Verplaatsen bestaand raster**

- ☐ verplaatsen van bestaand rundveeraster : m1
- ☐ verplaatsen van bestaand schapenraster : m1

## **Onderdeel plaatsen boomkorf**

- ☐ type rund; 2 boompalen robinia plaatsen + boomband met aanschuiflus  
 aanbrengen pantanetgaas 150 cm(L)x180 cm(H) : **14 stuks**
- ☐ type schaap; 2 boompalen robinia plaatsen + boomband met aanschuiflus  
 aanbrengen pantanetgaas 120 cm(L)x150 cm(H) of  
 120 cm(L) x zwaar gelijkmatig ursusgaas van 100 cm (H) : stuks

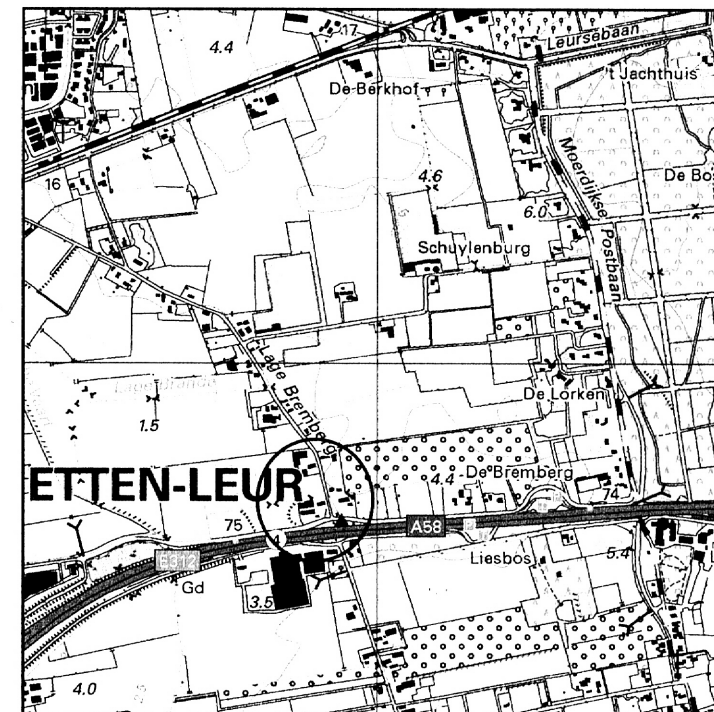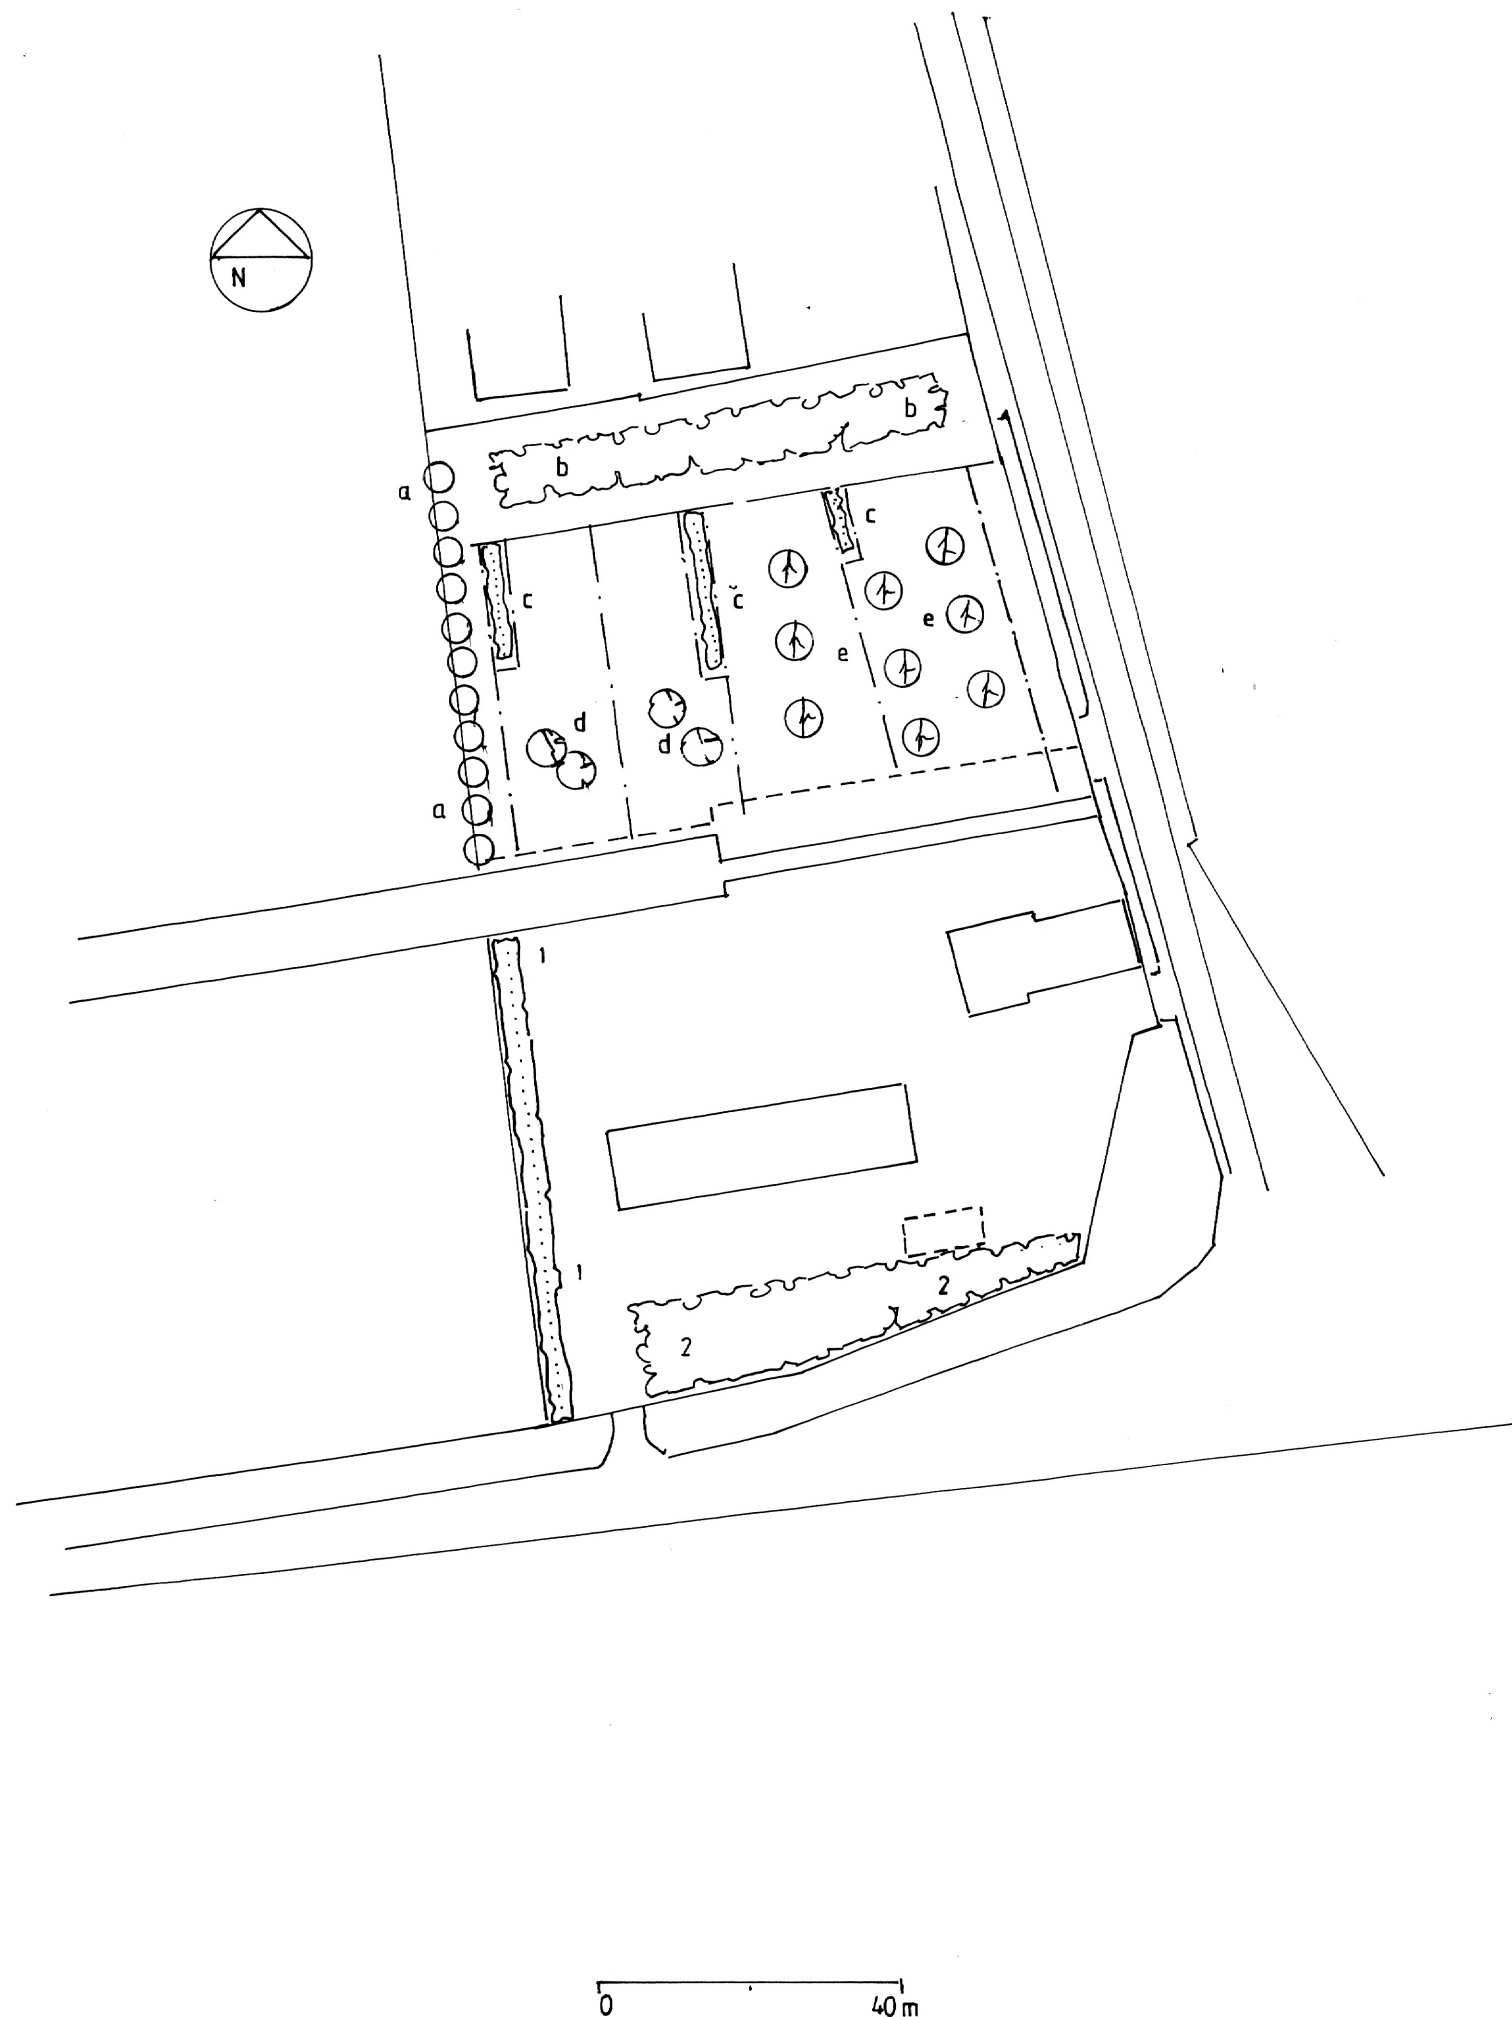

#### Ligging project

Gemeente : Etten-Leur  
 Kadastraal bekend : gemeente Etten-Leur, sectie M , nr. 1739  
 X/Y : 105814 x 398606

#### Legenda

|  |                                     |
|--|-------------------------------------|
|  | Houtsingel                          |
|  | Struweelhaag                        |
|  | Landschapsboom                      |
|  | Hoogstamfruit                       |
|  | Knotwilgen                          |
|  | Grens bestemmingsvlak wonen + 10 m. |


#### Inrichtings-/beplantingsplan voor:

Naam : XXXXXXXXXX  
 Adres : Lage Brembeg 5  
 Postcode : 4872 LE  
 Plaats : Etten-Leur  
 Telefoon : XXXXXXXXXX

Ontwerp : AS d.d.: 19 - 9 - 2022

Blad 1 van 1 Schaal 1 : 1000  
 Bij afdruk op A3

Stichting Het Noordbrabants Landschap  
 Coördinatiepunt Landschapsbeheer  
 Postbus 80 5076 ZH Haaren  
 Telefoon 0411 - 622775 Fax 0411 - 623691

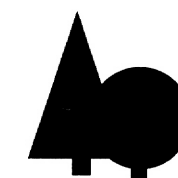



AANLEG EN BEHEER GEMEENTE

|                |                     |
|----------------|---------------------|
| Incl. BTW      | Ja                  |
| Gemeente       |                     |
| Landschap-type | Oude_zandontginning |
|                |                     |

| Element nr. | Pakket                         | Lengte | Breedte | Opp. | Afstand i | Aantal stuks | Aantal | Inhoud | Totaal     | Code | Periodiek | Jaar uitvoeren | Beheer  | Totaal   | Totaal aanleg |
|-------------|--------------------------------|--------|---------|------|-----------|--------------|--------|--------|------------|------|-----------|----------------|---------|----------|---------------|
| a           | L9: Knotboom                   | 50     | 3       | 1,5  |           |              | 11     |        | € 144,54   | L9a  | per keer  |                |         | € 182    | € 326,04      |
| b           | L3: Bossingel en bosje         | 60     | 7,5     | 4,5  | 1,25      | 288          |        |        | € 619,20   | L3a  | p/jr      |                | € 79,88 | € 479    | € 1.098,46    |
| d           | L8: Bomenrij en solitaire boom | 40     | 3       | 1,2  |           |              | 4      |        | € 333,16   | L8a  | per keer  |                |         | € 60     | € 393,56      |
| e           | L10: Hoogstamboomgaard         | 30     | 30      | 9    |           |              | 9      |        | € 749,61   |      |           |                |         |          | € 749,61      |
| x           | X5: boomkorf; type rund        |        |         |      |           |              | 13     |        | € 624,26   |      |           |                |         |          | € 624,26      |
| Totaal      |                                |        |         |      |           |              |        |        | € 2.470,77 |      |           |                | € 79,88 | € 721,16 | € 3.191,93    |

## STIMULERINGSREGELING LANDSCHAP

## Subsidieregeling stimuleringsregeling landschap Noord-Brabant

**BEHEER**

|                |                     |
|----------------|---------------------|
| Gemeente       |                     |
| Landschapstype | oude.zandontginning |

[illegible]