



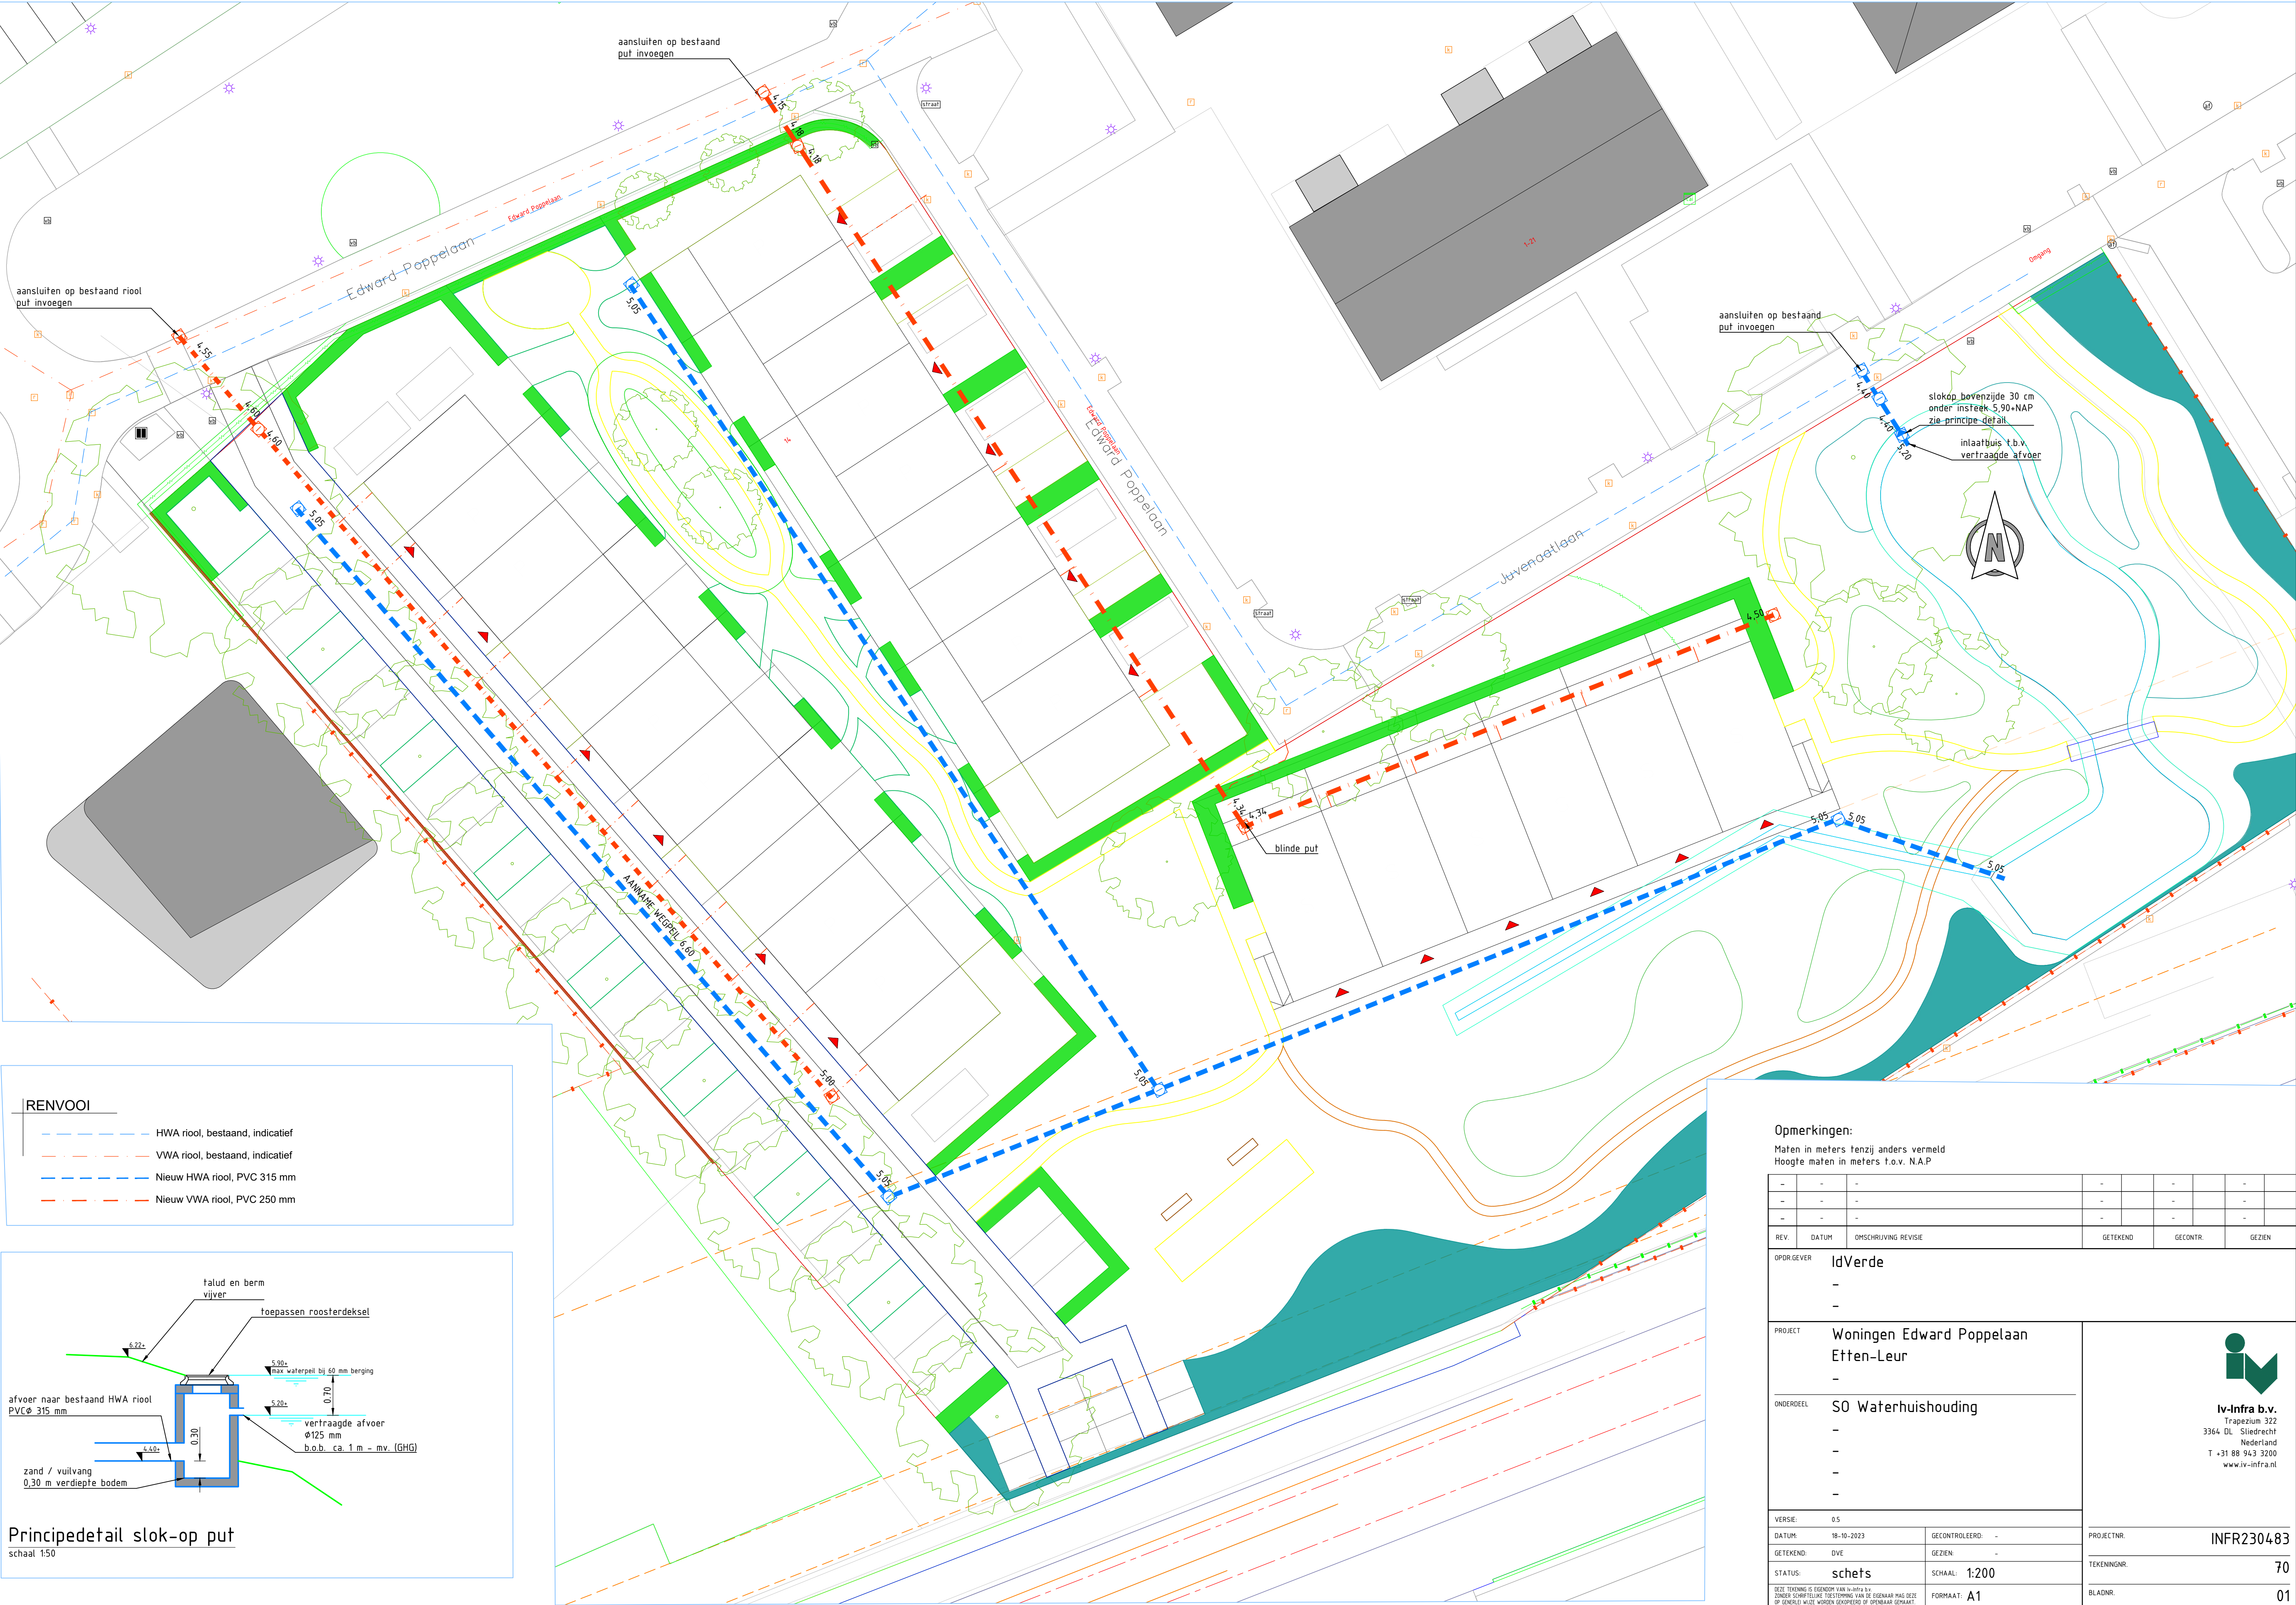

RENVOOI	
	HWA riool, bestaand, indicatief
	VWA riool, bestaand, indicatief
	Nieuw HWA riool, PVC 315 mm
	Nieuw VWA riool, PVC 250 mm

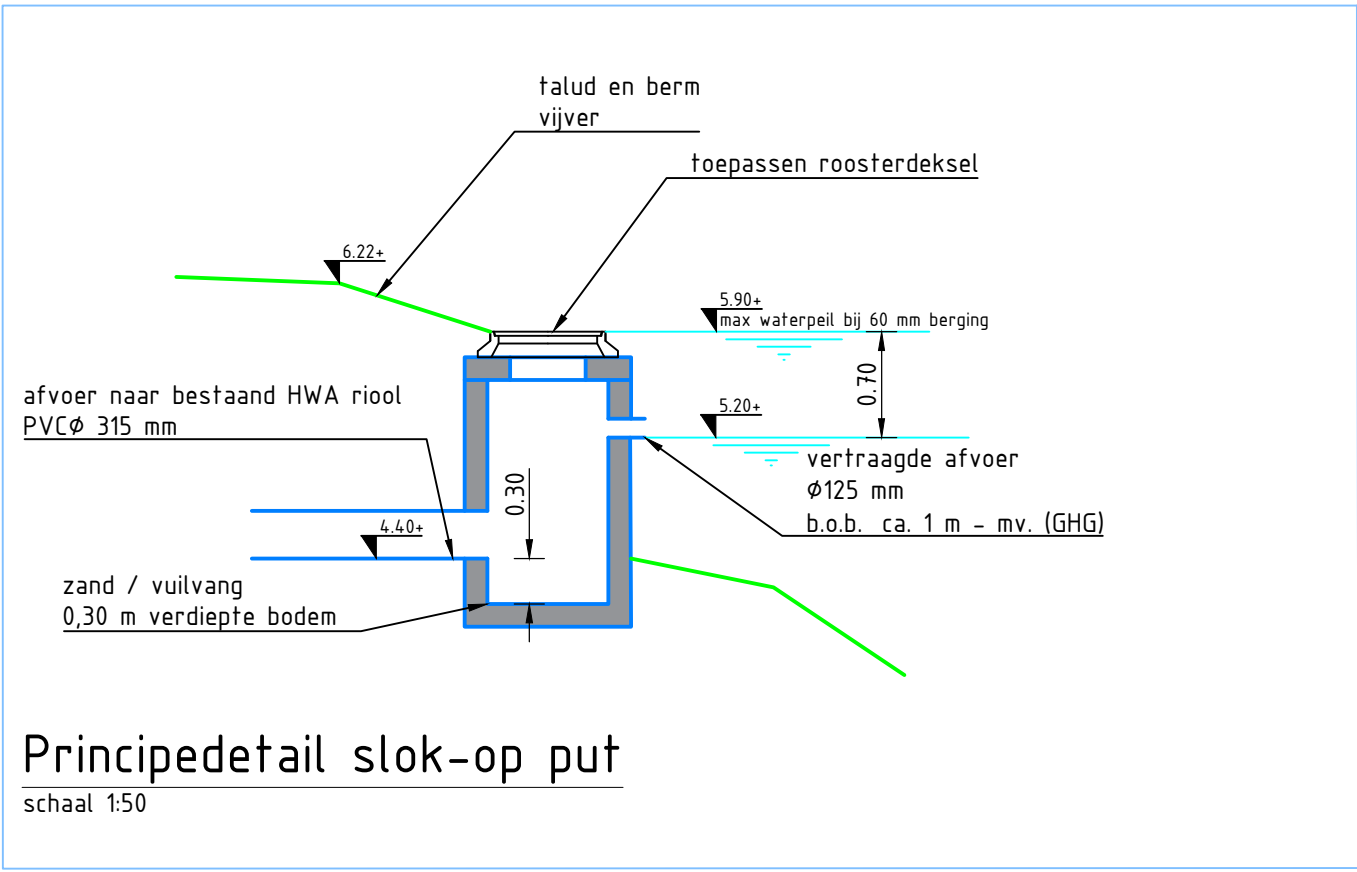

Opmerkingen:
Maten in meters tenzij anders vermeld
Hoogte maten in meters t.o.v. N.A.P.

-	-	-	-	-	-
-	-	-	-	-	-
-	-	-	-	-	-
REV.	DATUM	OMSCHRIJVING	REVISIE	GETEKEND	GECONTR.

OPDR. GEVER: **IdVerde**

PROJECT: **Woningen Edward Poppelaan Effen-Leur**

ONDERDEEL: **S0 Waterhuishouding**

VERSIE:	05	GECONTROLEERD:	-	PROJECTNR:	INFR230483	
DATUM:	18-10-2023	GETEKEND:	DVE	GEZIEN:	-	
STATUS:	schets	SCHAAL:	1:200	TEKENINGNR:	70	
DEZE TEKENING IS EIGENDOM VAN iv-infra b.v. ZONDER SCHRIJFTELIJKE TOESTEMMING VAN DE EIGENAAR MAG DEZE OP GEENWIJZE WORDEN GEFOTOCOPIERD OF OPENBAAR GEMAAKT.			FORMAAT:	A1	BLADNR:	01

iv-infra b.v.
Trapezium 322
3364 DL Sliedrecht
Nederland
T +31 88 943 3200
www.iv-infra.nl