

DRACHTGEVER:
CAVEL HOLDING BV
LEERLOOIERSTRAAT 21
4871 EN ETTEN-LEUR

HERBOUW VLAAMSE SCHUUR
HOGE NEERSTRAAT 1
4873LM ETTEN-LEUR

DERWERP:
BOUWVOORBEREIDINGSTEKENING
PRINCIPE DETAILDOORSNEDE A-A

TUM / EDITIE:

A. 01/11/2023	G. 18/03/2024
B. 22/11/2023	H. 27/03/2024
C. 25/11/2023	J. 08/05/2024
D. 20/12/2023	K. 08-07-2024
E. 12/02/2024	
F. 20/02/2024	

MAAT / SCHAL:


A0 / 1:20

RKNR. / TEKENINGNR.:

B5

N HAAG / ET TEN LEUR
TWERPBUREAU STAD & ARCHITECTUUR
JSDIJK 46 4871 JM ET TEN LEUR
I: WWW.OSAARCHITECTEN.NL
06 54967372 E: INFO@OSAARCHITECTEN.NL

DOKUMENT IS VERTROUWELIJK. HET AUTEURSRECHT BERUST BIJ OSAAI
FACTEN TE ETEN-LEUR/DEN HAAO. ONTVANGERS MOETEN DE GESCHRI
TOESTEMMING VAN HET ARCHITECTENBUREAU OSA VERKRIJGEN, ALV
S ZIJ TOT GEHEEL OF DEDELWIJSKE VERMIENING/VOUDIGEN OVERGA
DE INHOUD AAN DERDEN OPENBAAR. ALLE RECHTEN VOORBEHOUDEN.

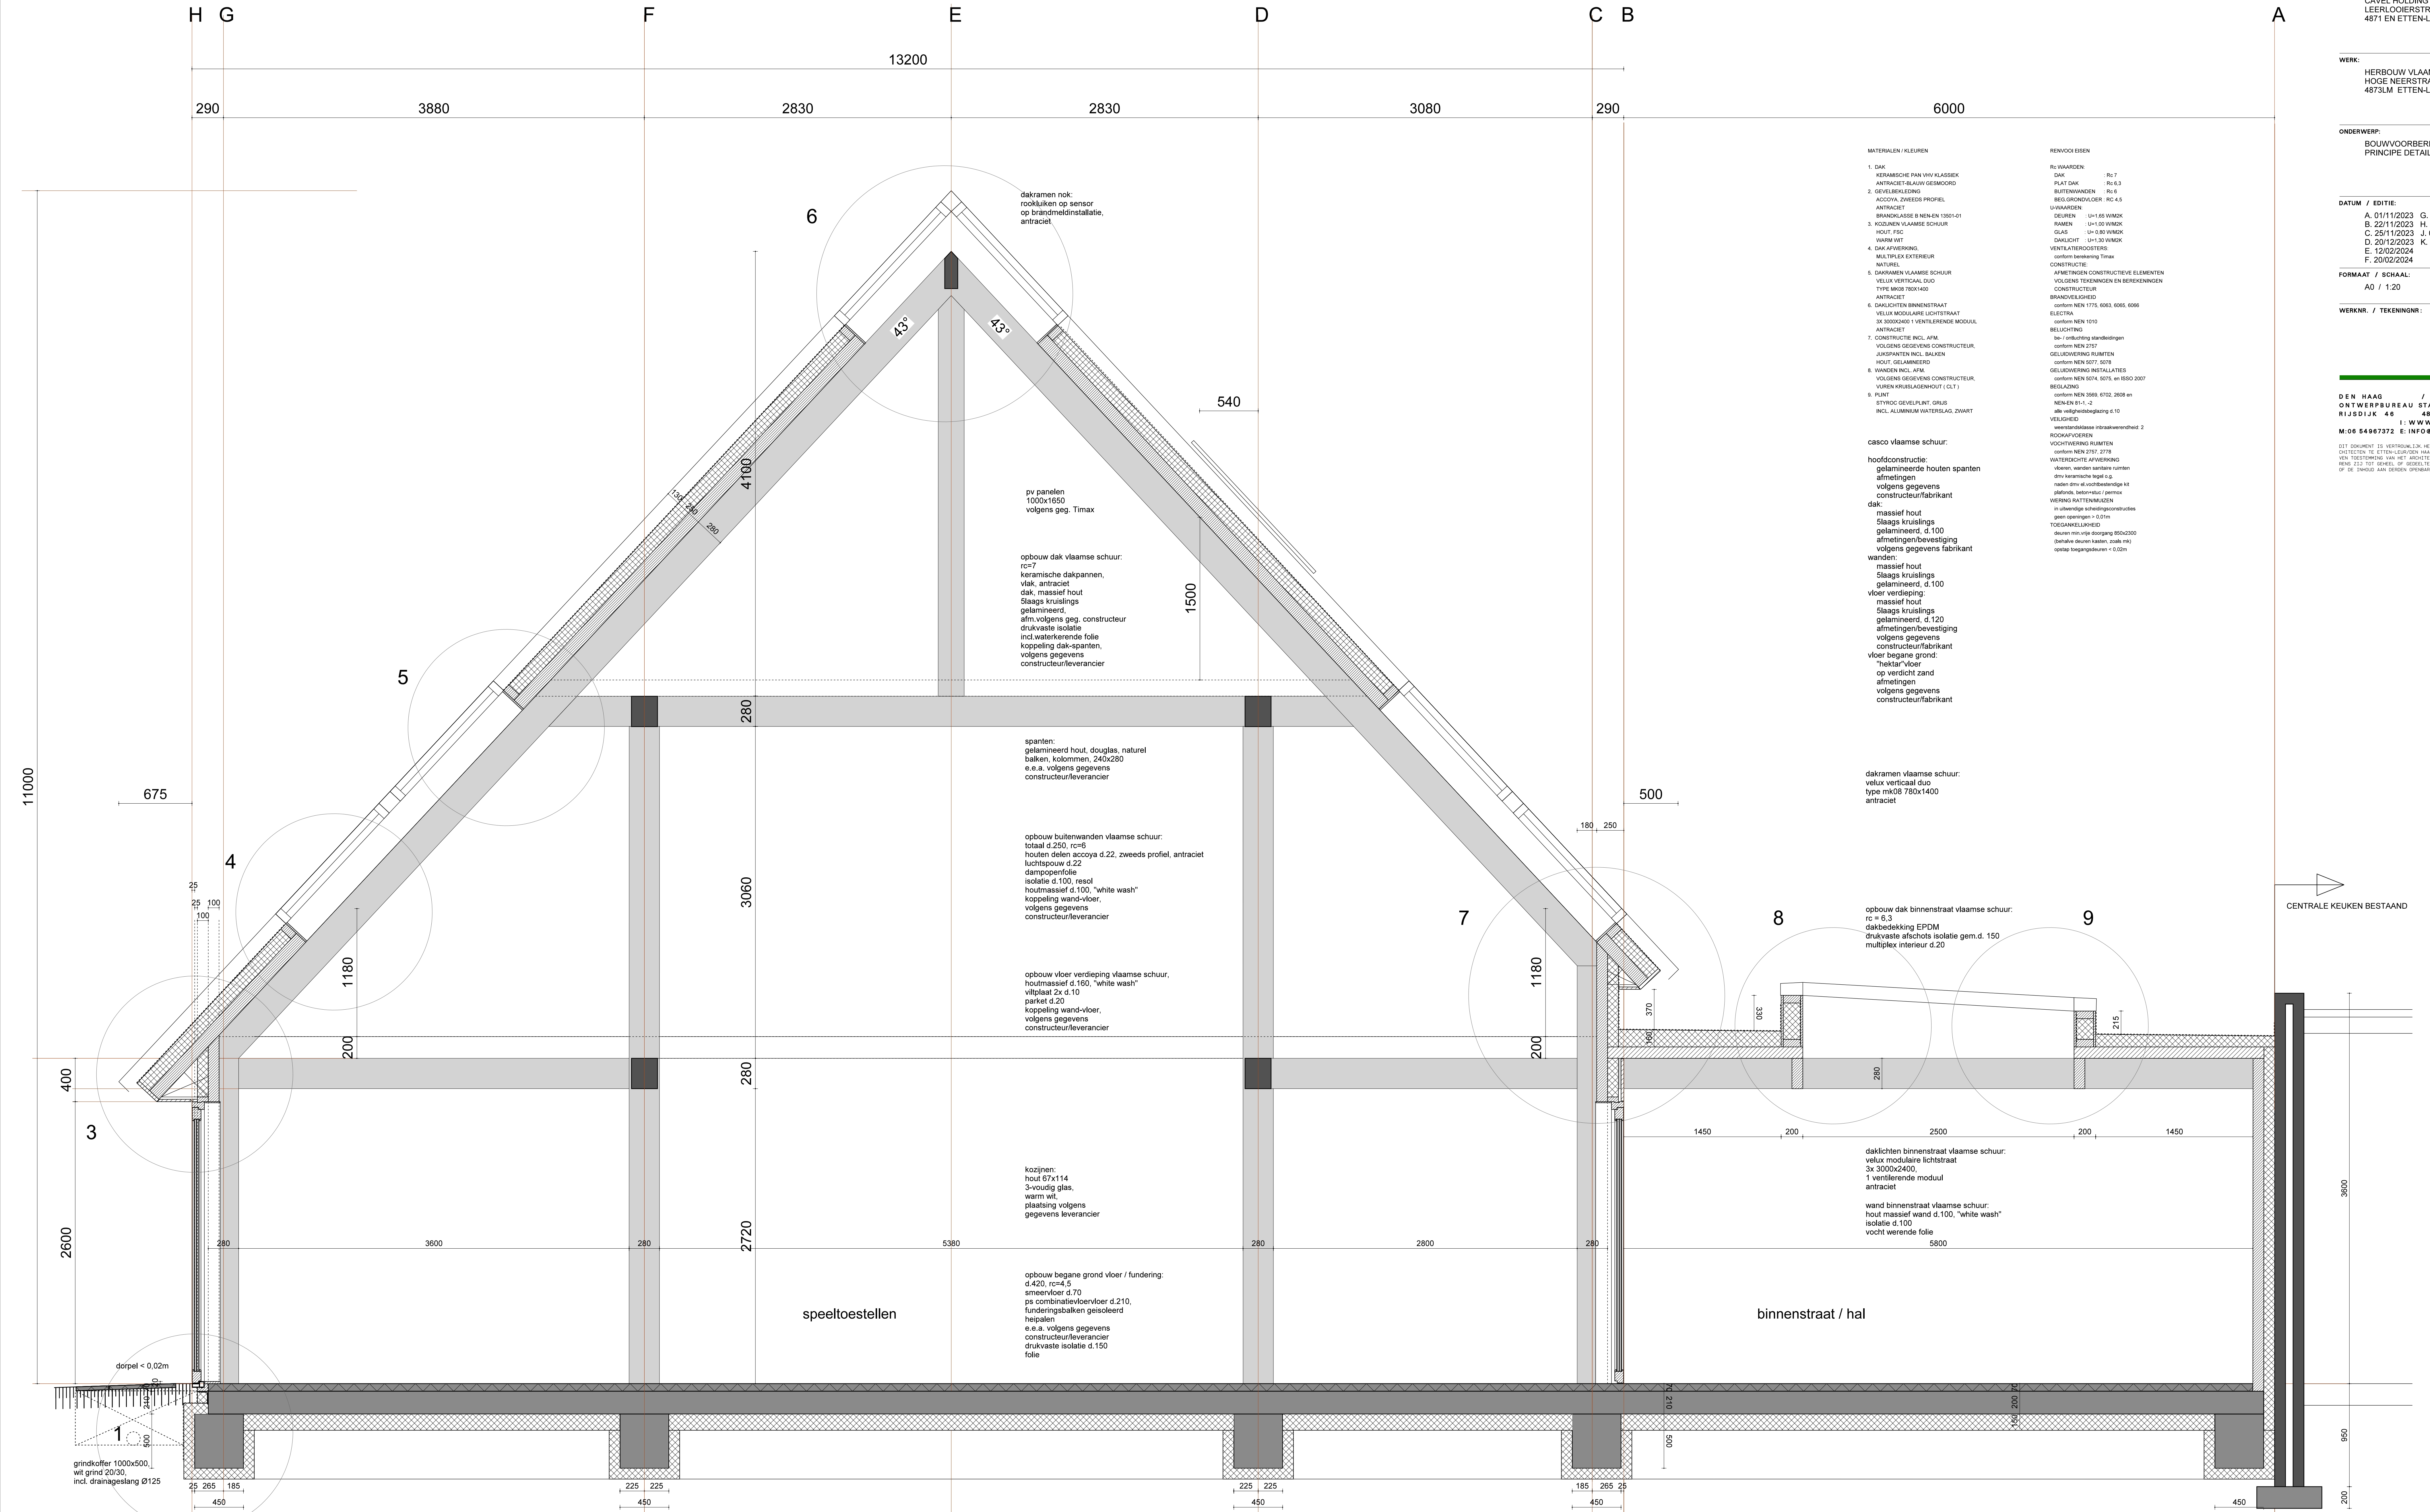

DETAIL DOORSNEDE A-A