


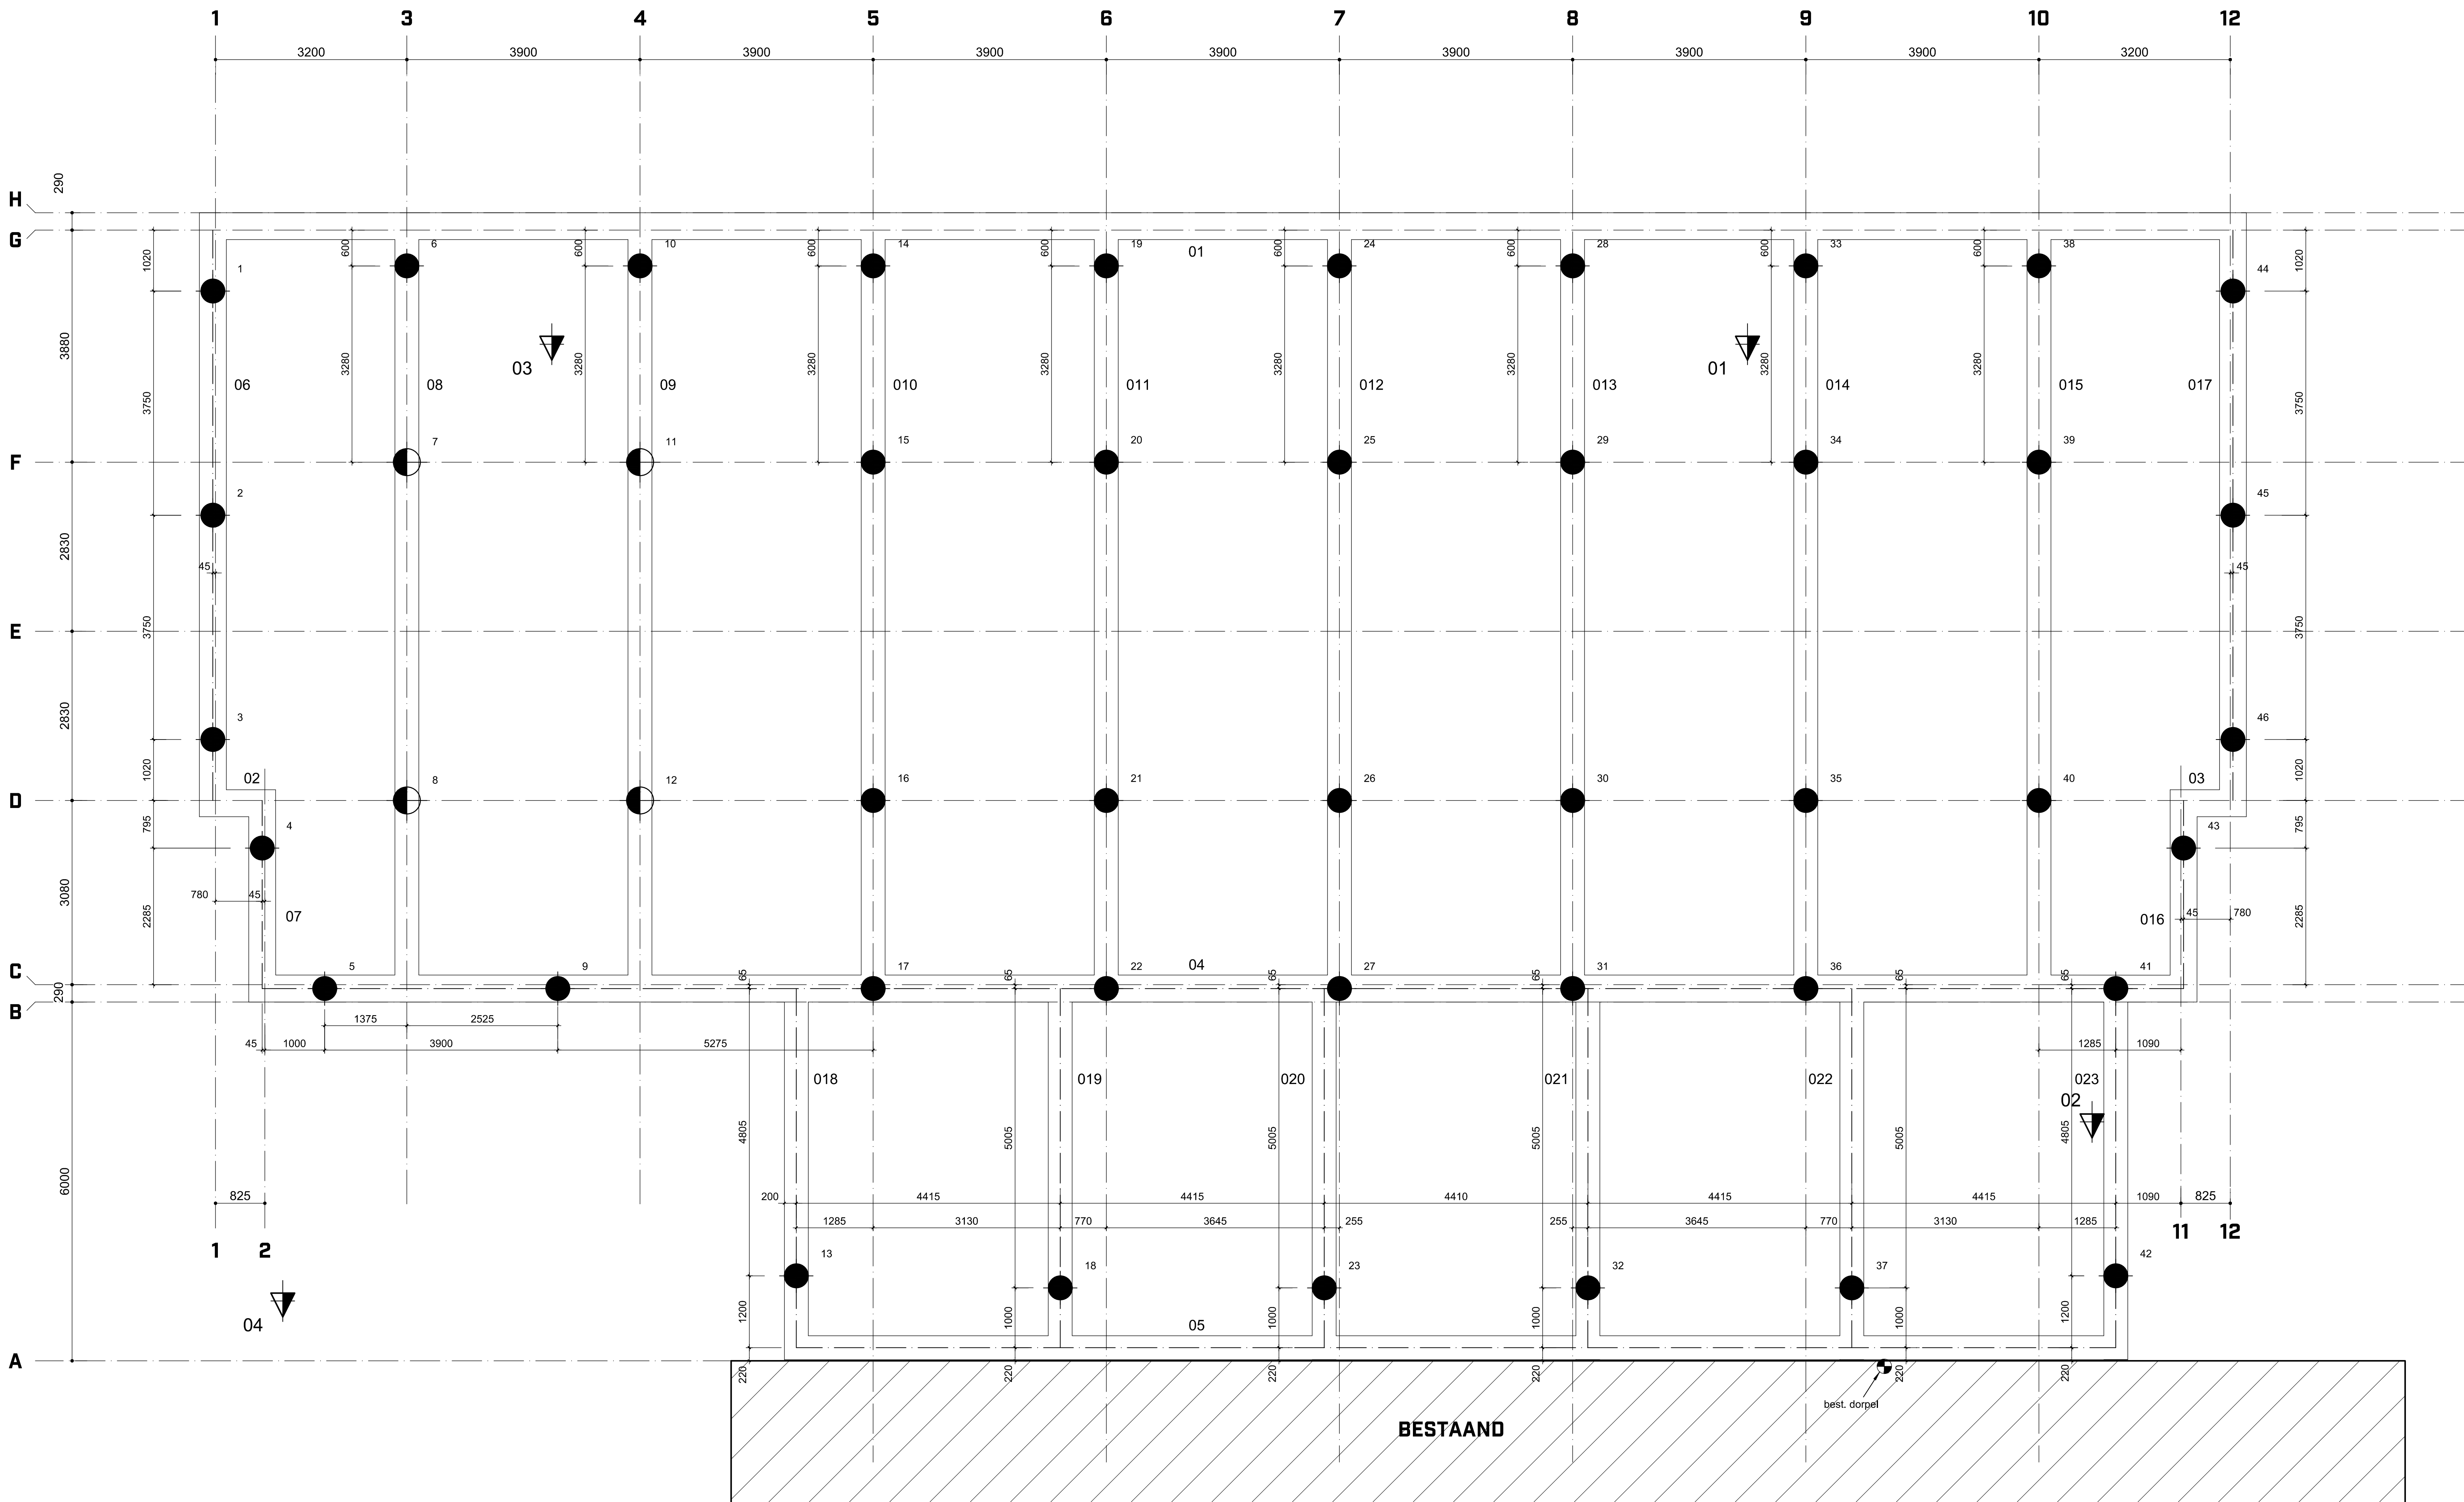

PALENPLAN


AVEGAAR PALEN							
Type	Paal-afmeting (in mm)	O.k. fundering (mm t.o.v. Peil)	b.k. Paal (mm t.o.v. Peil)	Paalpuntniveau t.o.v. N.A.P. (mm)			
				0.00- NAP			Subtotaal
●	ø400	780-	760-	42	st.	st.	42
⊙	ø450	780-	760-	4	st.	st.	4

TOTAAL = 46 STUKS

zie ook funderingsadviesnr. 190611027-1935, d.d. 13-06-2019 van Geosonda
ALLE PALEN AKOESTISCH DOORMETEN NA AFRONDING MACHINALE GRONDWERKZAAMHEDEN !
☛ referentie : b.k. bestaande dorpel = 6840+ NAP (zie ook funderingsadvies)

PRINCIPE PAALDETAIL

Avegaarpaal | ø400/ ø 450

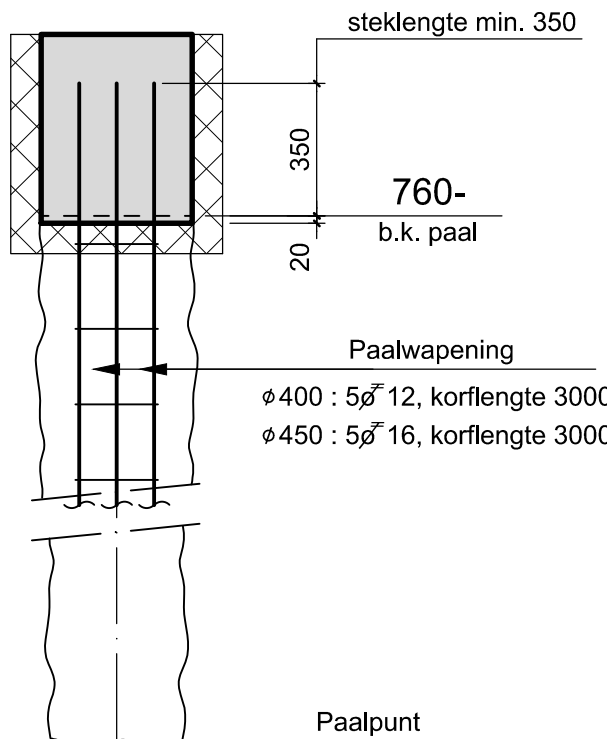

- Brandwerendheid hoofd draagconstructie : 60 min.
- Peil = 0.00+ = bovenkant afgewerkte begane grondvloer
- Peil t.o.v. N.A.P. vlg. opgave architect.

Revisie	Datum	Getekend	Gezien	Opmerkingen
---------	-------	----------	--------	-------------

Project	: HERBOUW VLAAMSE SCHUUR AAN DE HOGE NEERSTRAAT 1 TE ETTEN-LEUR
Onderdeel	: PALENPLAN
Architect	: OSA Architecten
Opdrachtgever	: Cavet Holding BV
Constructeur	: Ing. L.L.A. Broeren
Tekenaar	: E. Herijgers
Datum	: 03-04-2024
Schaal	: 50/20

Projectnummer	Tekeningnummer
15531	03



Sterk adviesbureau voor bouwconstructies b.v.
Kerfhoekweg 5
4835 GA Breda
076 - 5603070
info@sterk-adviesbureau.nl
www.sterk-adviesbureau.nl