


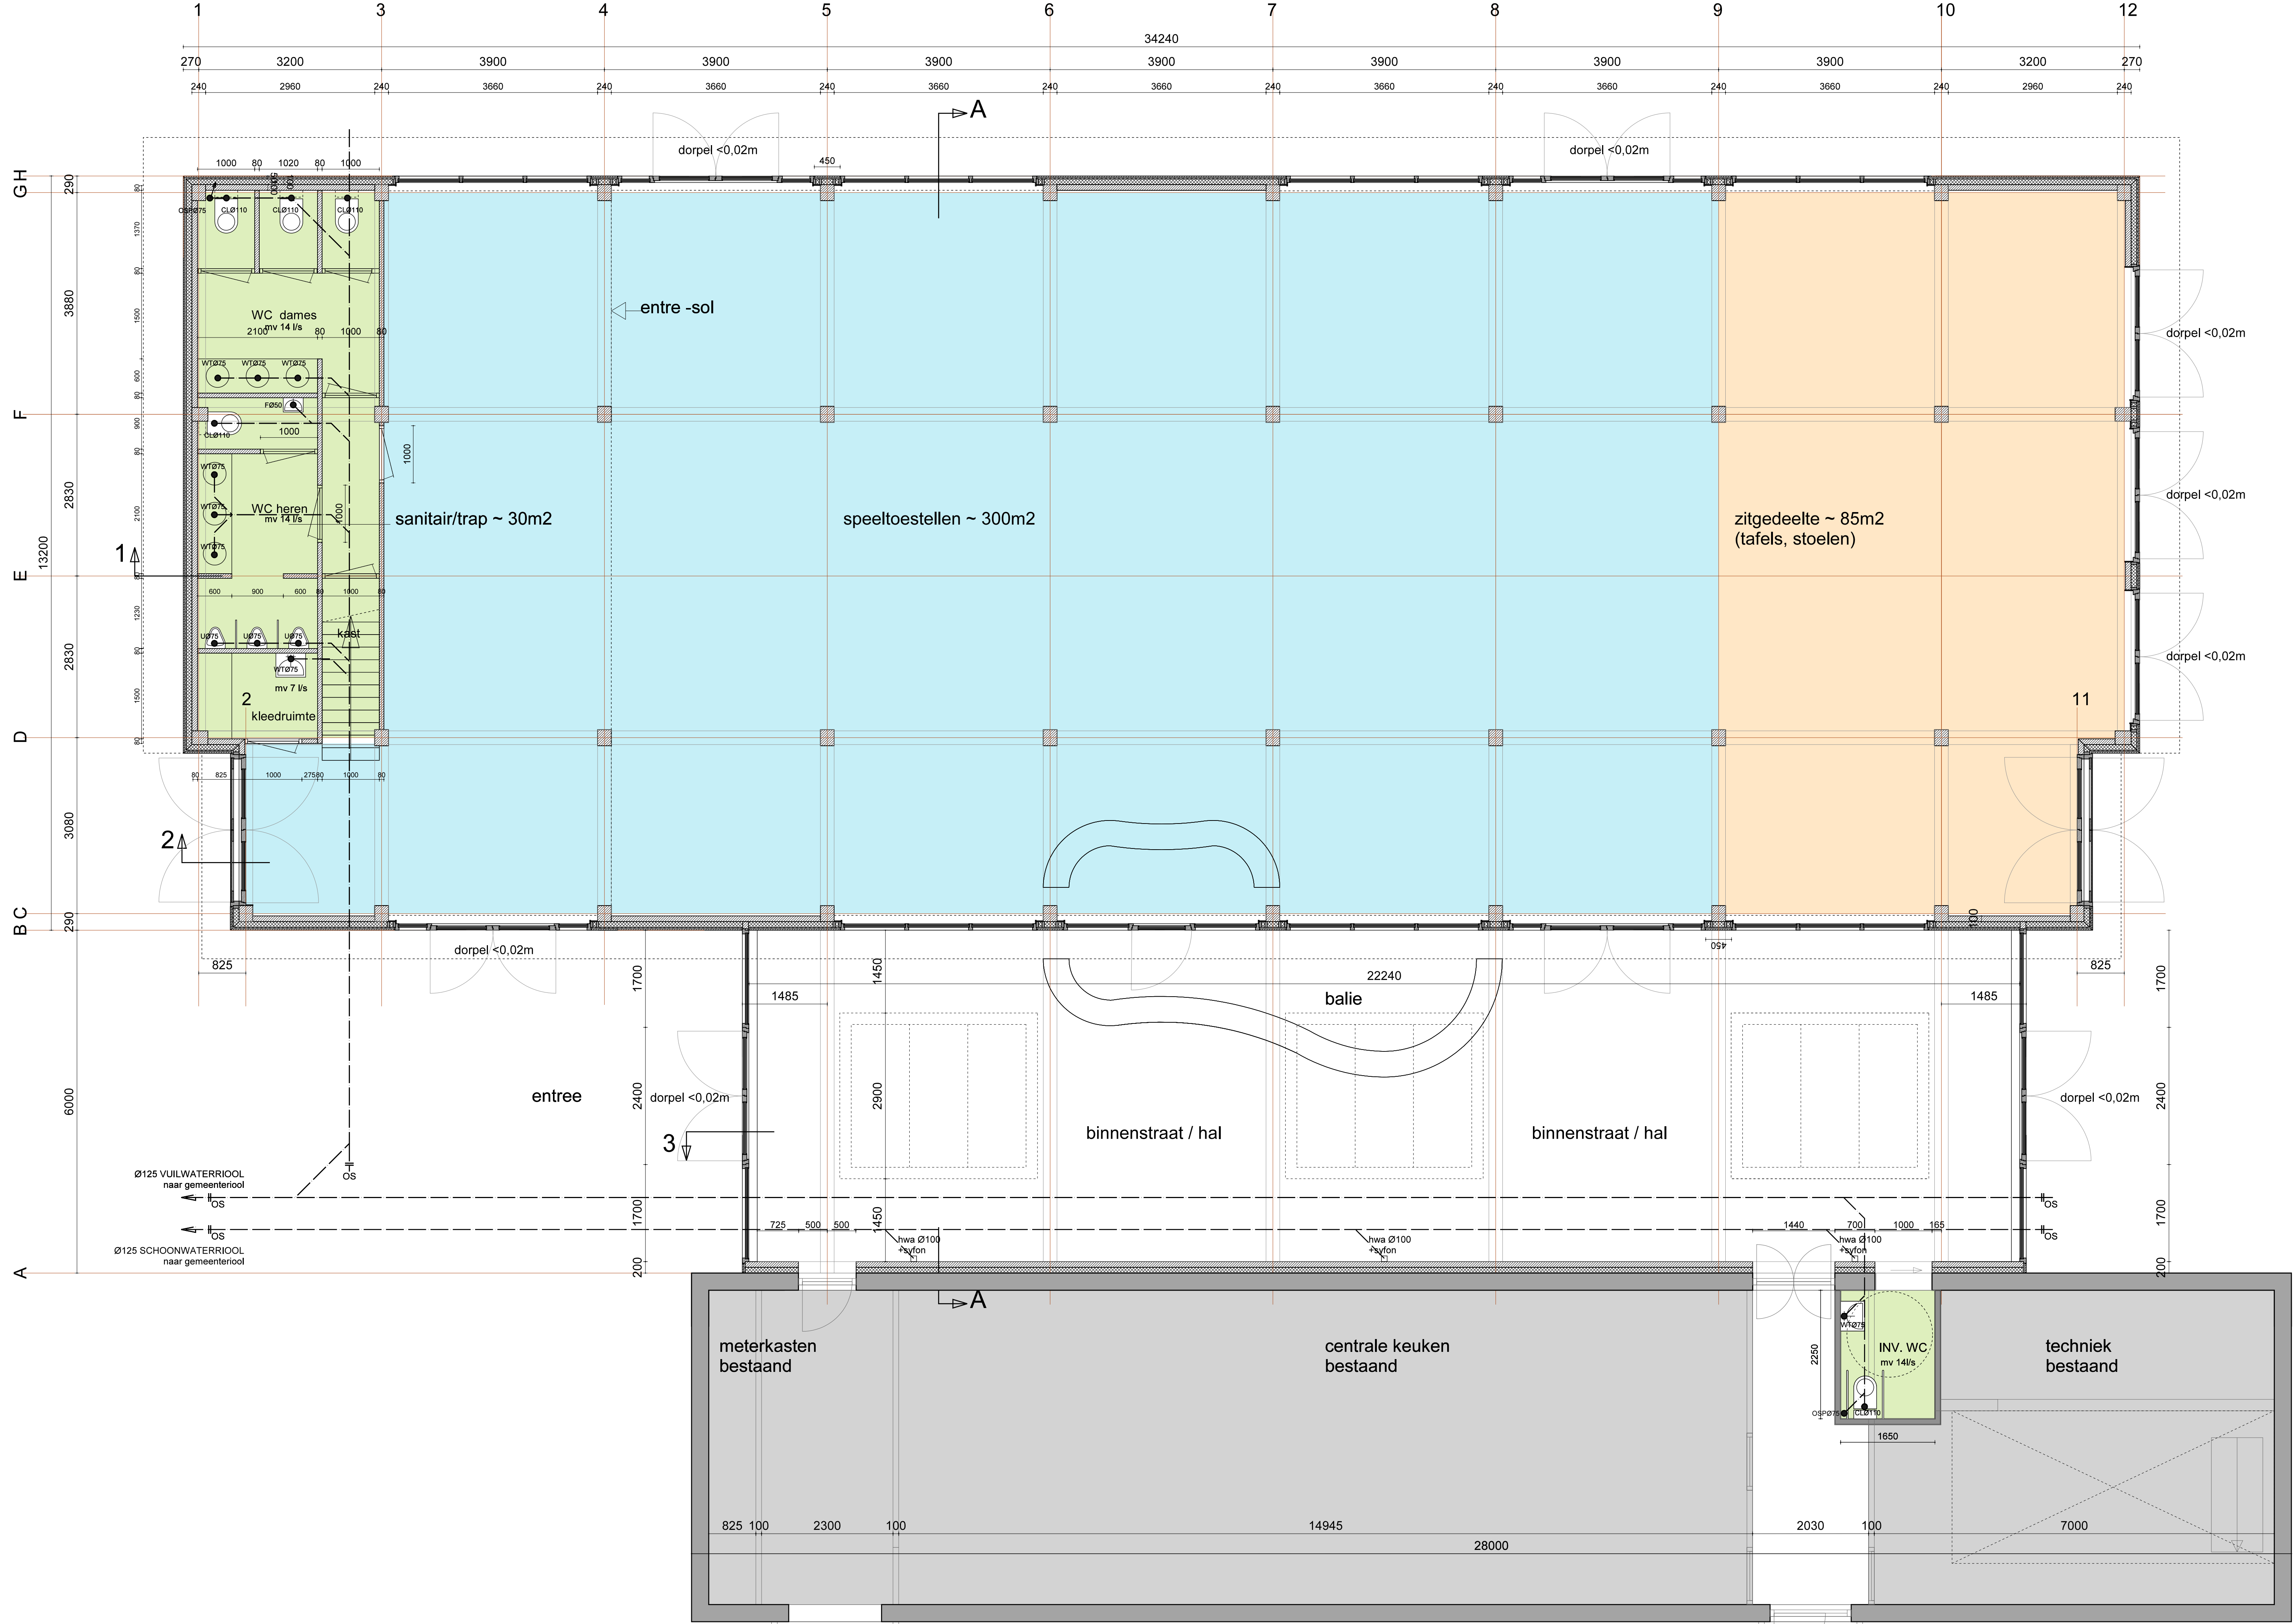

- RENGO SYMBOLEN
- LICHTPUNT / CENTRAALDOOS
 - WANDLICHTPUNT
 - ENKELPOLIGE SCHAKELAAR
 - WIEBELSCHAKELAAR
 - REIERSCHAKELAAR
 - 3 STANDEEN SCHAKELAAR VENTILATE
 - TREKERSCHAKELAAR
 - WANDCONTACTDOOS GEARD ENKEL
 - WANDCONTACTDOOS GEARD DOUBBEL
 - AANSLUITPUNT GAS
 - LOZE LEDING FORUMUS
 - LOZE LEDING BACKWATERKACHEL
 - LOZE LEDING WARMWATERTOESTEL
 - AANSLUITPUNT BOERERAPPARAAT
 - AANSLUITPUNT KOLLEKAT
 - AANSLUITPUNT WASMACHINE
 - AANSLUITPUNT DROGER
 - AANSLUITPUNT AFZUGKAP
 - AANSLUITPUNT CENTRALE VERWARMING
 - AANSLUITPUNT BOKER
 - AANSLUITPUNT WARMTEPOMP
 - AANSLUITPUNT WARMTEPOMPBOILER
 - AANSLUITPUNT MECHANISCHE VENTILATE
 - AANSLUITPUNT THERMOSTAAT
 - ONDERBROEK LEIDING TELEFOON
 - ONDERBROEK LEIDING CENTRALE ANTENNE
 - AANSLUITPUNT INTERCOM
 - AANSLUITPUNT UTP
 - ELECTRICHE BEL MET BELDRUKKER
 - WARMWATERLOUWBAAR
 - NATUURLIJKE VENTILATE
 - MECHANISCHE VENTILATE
 - ROOSTER VENTILATE
 - ROOSTERLEIDER ONDERLING GEDOPPELD
 - RADIATOR
 - Ø150 KOUWATERSTANDELEIDING-HFON
 - ONTOFFINGSTUK
 - Ø110 STANDELEIDING
 - Ø75 ONTSPIJNING RIJCLERING
 - Ø33 SPRAYER
 - Ø110 GLOEB
 - Ø51 GROOTSTEEN
 - Ø51 WASTAFEL
 - Ø41 FONTEN
 - Ø51 DOUCHE
 - Ø51 URN
 - Ø51 URNDR
 - Ø51 BREDT
 - Ø51 OVERSTORT CV KETEL
 - Ø51 WASMACHINE
 - Ø51 DROGER
 - Ø51 VAAFWASSER
 - Ø51 VLDERPUT RVS
 - Ø51 VLDERROOSTER RVS



OPDRACHTGEVER:
CAVEL HOLDING BV
LEERLOOIERSTRAAT 21
4871 EN ETEN-LEUR

WERK:
HERBOUW VLAAMSE SCHUUR
HOGE NEERSTRAAT 1
4873LM ETEN-LEUR

ONDERWERP:
BOUWVOORBEREIDINGSTEKENING
BEGANE GROND
INSTALLATIES / RIJCLERING

DATUM / EDITIE:
A. 17/12/2023
B. 20/12/2023
C. 20/02/2024
D. 27/03/2024

FORMAAT / SCHAAL:
60x100 / 1:50

WERKNR. / TEKENINGNR.:

B1A

DEN HAAG / ETEN LEUR
ONTWERPBUREAU STAD & ARCHITECTUUR
RIJSDIJK 48 4871 JM ETEN LEUR
I: WWW.OSAARCHITECTEN.NL
M: 06 54967372 E: INFO@OSAARCHITECTEN.NL