



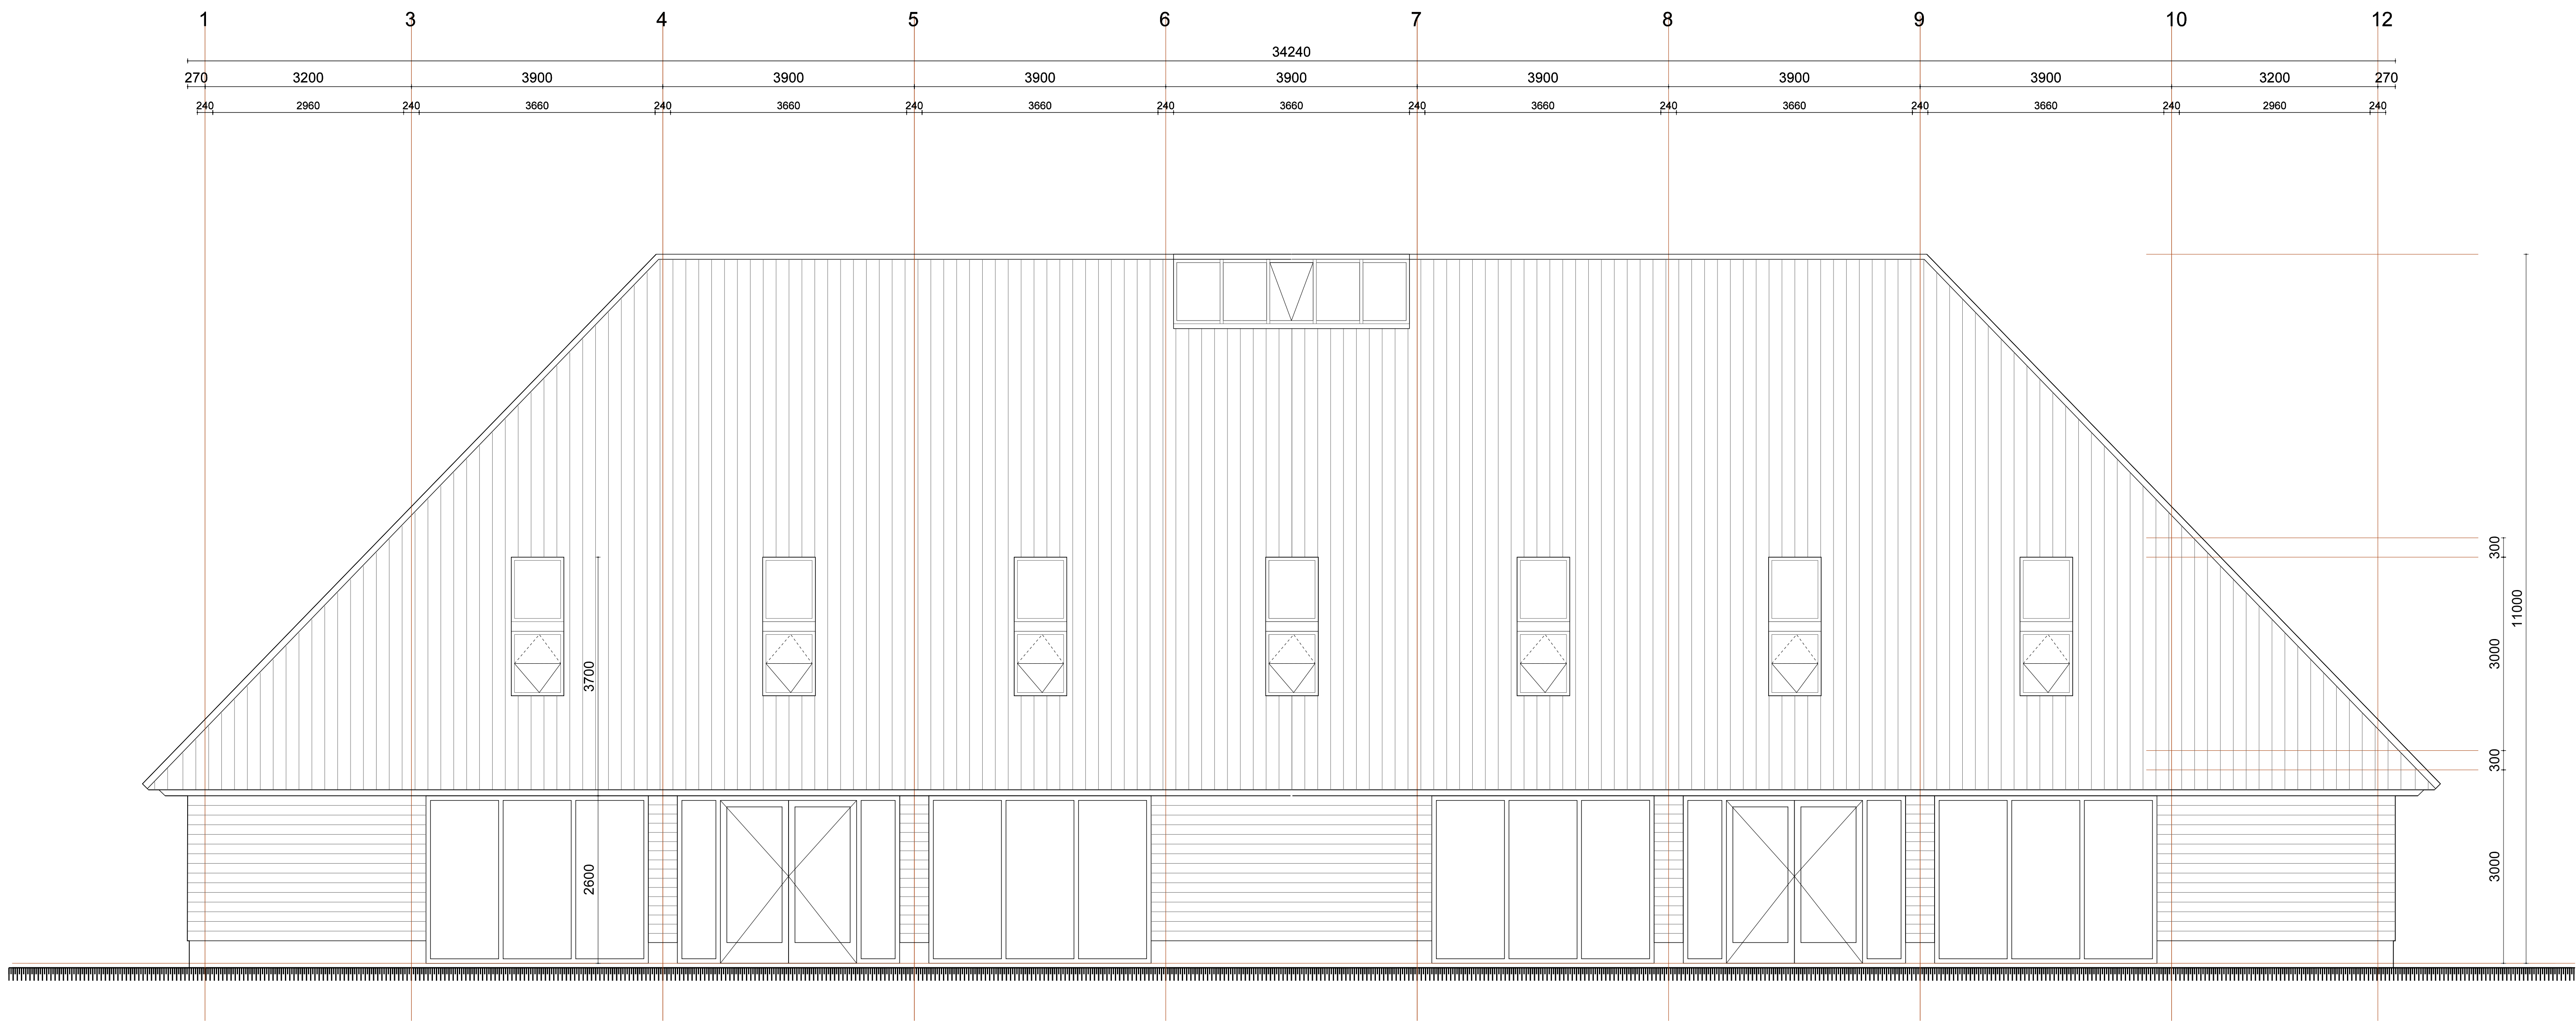

LANGSGEVEL NOORD-OOST

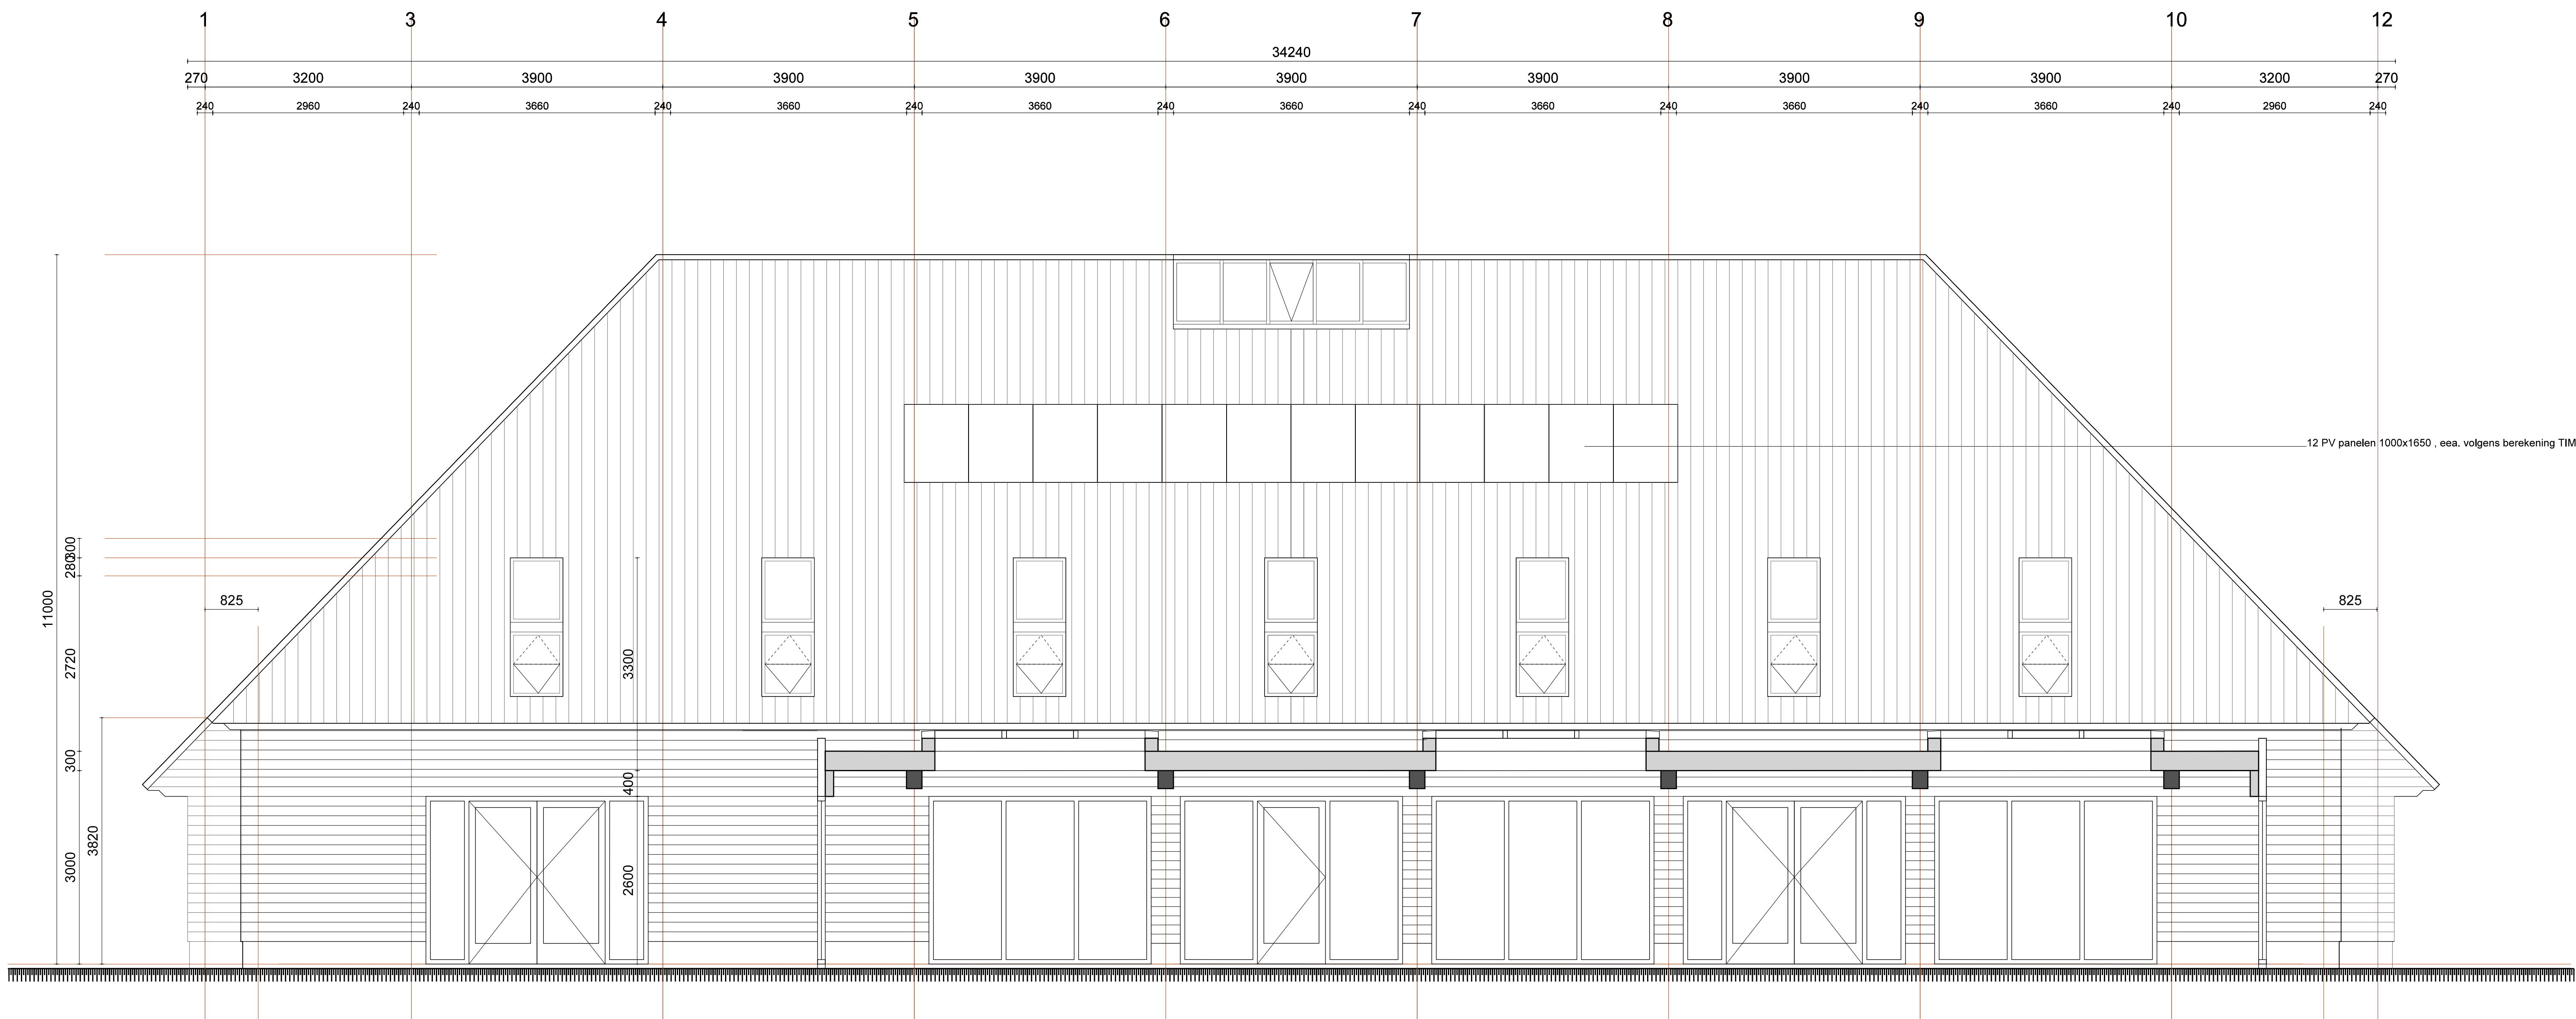

LANGSGEVEL ZUID-WEST

MATERIALEN / KLEUREN

1. DAK
KERAMISCHE PAN
ANTRACIET-BLAUW GESMOORD
2. GEVELBEKLEDING
ACCOYA, ZVEEDS PROFIEL
ANTRACIET
BRANDKLASSE B NEN-EN 13501-01
3. KOZIJNEN VLAAMSE SCHUUR
HOUT, FSC
WARM WIT
4. DAK AFWERKING
MULTIPLEX EXTERIEUR
NATUUREL
5. DAKRAMEN VLAAMSE SCHUUR
VELUX VERTICAAL DUO
TYPE MK08 780X1400
ANTRACIET
6. DANLICHTEEN BINNENSTRAAT
VELUX MODULAIRE LICHTSTRAAT
3X 3000X2400 1 VENTILERENDE MODUUL
ANTRACIET
7. CONSTRUCTIE INCL. AFM.
VOLGENS GEGEVENS CONSTRUCTEUR,
JUKSPANTEN INCL. BALKEN
HOUT, GELAMINEERD
8. WANDEN INCL. AFM.
VOLGENS GEGEVENS CONSTRUCTEUR,
VUREN KRUISLAGENHOUT (CLT)
9. PLINT
STYROC GEVELPLINT, GRUIS
INCL. ALUMINIUM WATERSLAG, ZWART

RENVOOI EISEN

- Rc WAARDEN:
- DAK : Rc 7
 - PLAT DAK : Rc 6,3
 - BUITENWANDEN : Rc 6
 - BEG. GRONDVLOER : Rc 4,5
- U-WAARDEN:
- DEUREN : U=1.65 WM2K
 - RAMEN : U=1.00 WM2K
 - GLAS : U=0.80 WM2K
 - DAKLICHT : U=1.30 WM2K
- VENTILATIEROOSTERS:
- conform berekening Timax
- CONSTRUCTIE:
- AFMETINGEN CONSTRUCTIEVE ELEMENTEN
 - VOLGENS TEKENINGEN EN BEREKENINGEN
 - CONSTRUCTEUR
 - BRANDVEILIGHEID
 - conform NEN 1775, 6063, 6065, 6066
 - ELECTRA
 - conform NEN 1010
 - BELUCHTING
 - be- / ontlichting standleidingen
 - conform NEN 2757
 - GELUIDWERING RUIMTEN
 - conform NEN 5077, 5078
 - GELUIDWERING INSTALLATIES
 - conform NEN 5074, 5075, en ISSO 2007
 - BEGLAZING
 - conform NEN 3569, 6702, 2608 en
 - NEN-EN 81-1, -2
 - alle veiligheidsbeglazing d.10
 - VEILIGHEID
 - weerstandsklasse inbraakwerendheid: 2
 - ROOKAFVOEREN
 - VOCHTWERING RUIMTEN
 - conform NEN 2757, 2778
 - WATERDICHT AFWERKING
 - vloeren, wanden sanitaire ruimten
 - dmv keramische tegel o.g.
 - raden dmv el.vochtbestendige kit
 - plafonds, betonstuc / permox
 - WERING RATTEN/MUIZEN
 - in uitwendige scheidingen
 - geen openingen > 0.01m
 - TOEGANGELIJKHEID
 - deuren min.vrije doorgang 850x2300
 - (behalve deuren kasten, zoals mtk)
 - opstap toegangsdeuren < 0.02m

OSA KLEPEN DE GROENE
ARCHITECTEN

OPDRACHTGEVER:

CAVEL HOLDING BV
LEERLOOERSTRAAT 21
4871 EN ETEN-LEUR

WERK:

HERBOUW VLAAMSE SCHUUR
HOGE NEERSTRAAT 1
4870LM ETEN-LEUR

ONDERWERP:

BOUWVOORBEREIDINGSTEKENING
LANGS GEVELS

DATUM / EDITIE:

A. 01/11/2023 G. 19/03/2024
B. 22/11/2023 H. 27/03/2024
C. 25/11/2023
D. 12/02/2024
E. 20/02/2024
F. 18/03/2024

FORMAAT / SCHAAL:

A0 / 1:50

WERKNR. / TEKENINGNR:

DEN HAAG / ETEN LEUR
ONTWERPBUREAU STAD & ARCHITECTUUR
RIJSDIJK 48 4871 JM ETEN LEUR
1: WWW.OSAARCHITECTEN.NL
M: 06 54967372 E: INFO@OSAARCHITECTEN.NL

OSAArchitecten is een bedrijf dat architectuur ontwerpt en uitvoert. Het bedrijf is gevestigd in Den Haag en Etten-Leur. Het bedrijf is een onderdeel van de OSA Group. Het bedrijf is een van de meest bekende architectenbureaus in Nederland. 

B3