


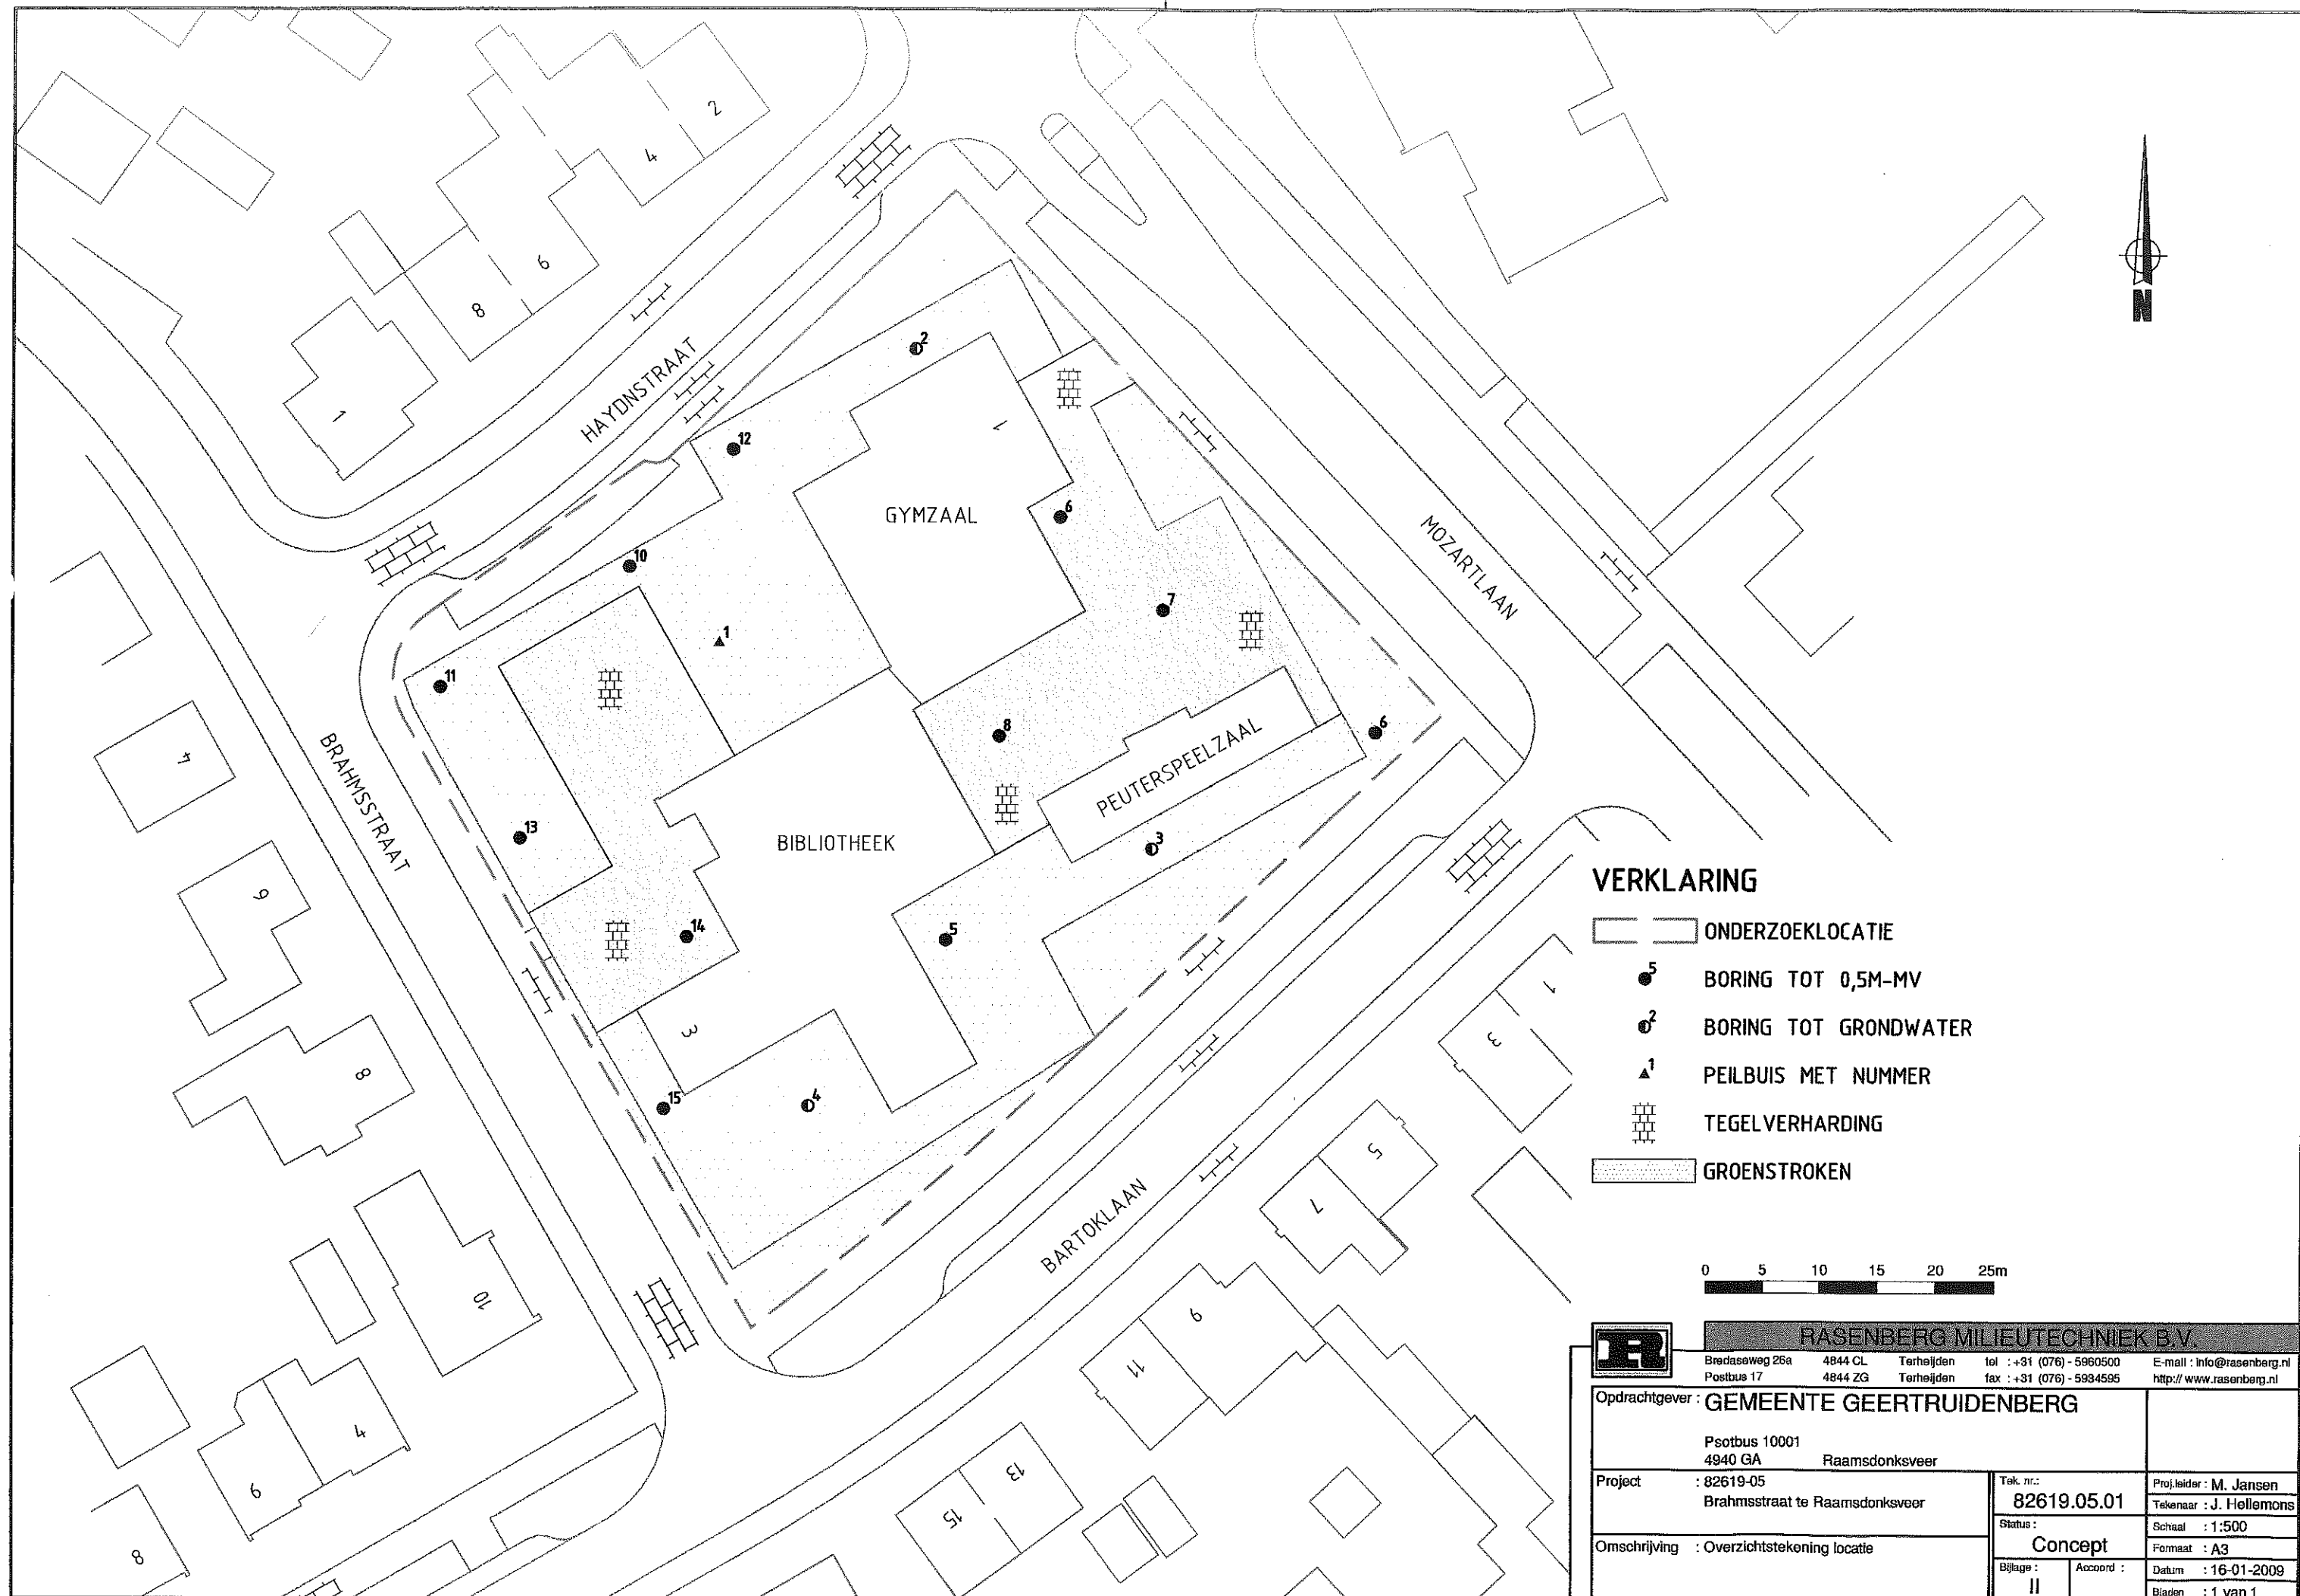

VERKLARING

- ONDERZOEKLOCATIE
- BORING TOT 0,5M-MV
- BORING TOT GRONDWATER
- PEILBUIS MET NUMMER
- TEGELVERHARDING
- GROENSTROKEN



RASENBERG MILIEUTECHNIEK B.V.			
Bredaseweg 26a Postbus 17		4844 CL 4844 ZG	
Terheijden Terheijden		tel : +31 (0)76 - 5960500 fax : +31 (0)76 - 5934595	
E-mail : info@rasenberg.nl http://www.rasenberg.nl			
Opdrachtgever : GEMEENTE GEERTRUIDENBERG			
Psotbus 10001 4940 GA Raamsdonksveer			
Project : 82619-05 Brahmstraat te Raamsdonksveer		Tek. nr.: 82619.05.01	
Omschrijving : Overzichtstekening locatie		Status : Concept	
Bijlage : II		Accoord : Datum : 16-01-2009 Bladen : 1 van 1	