


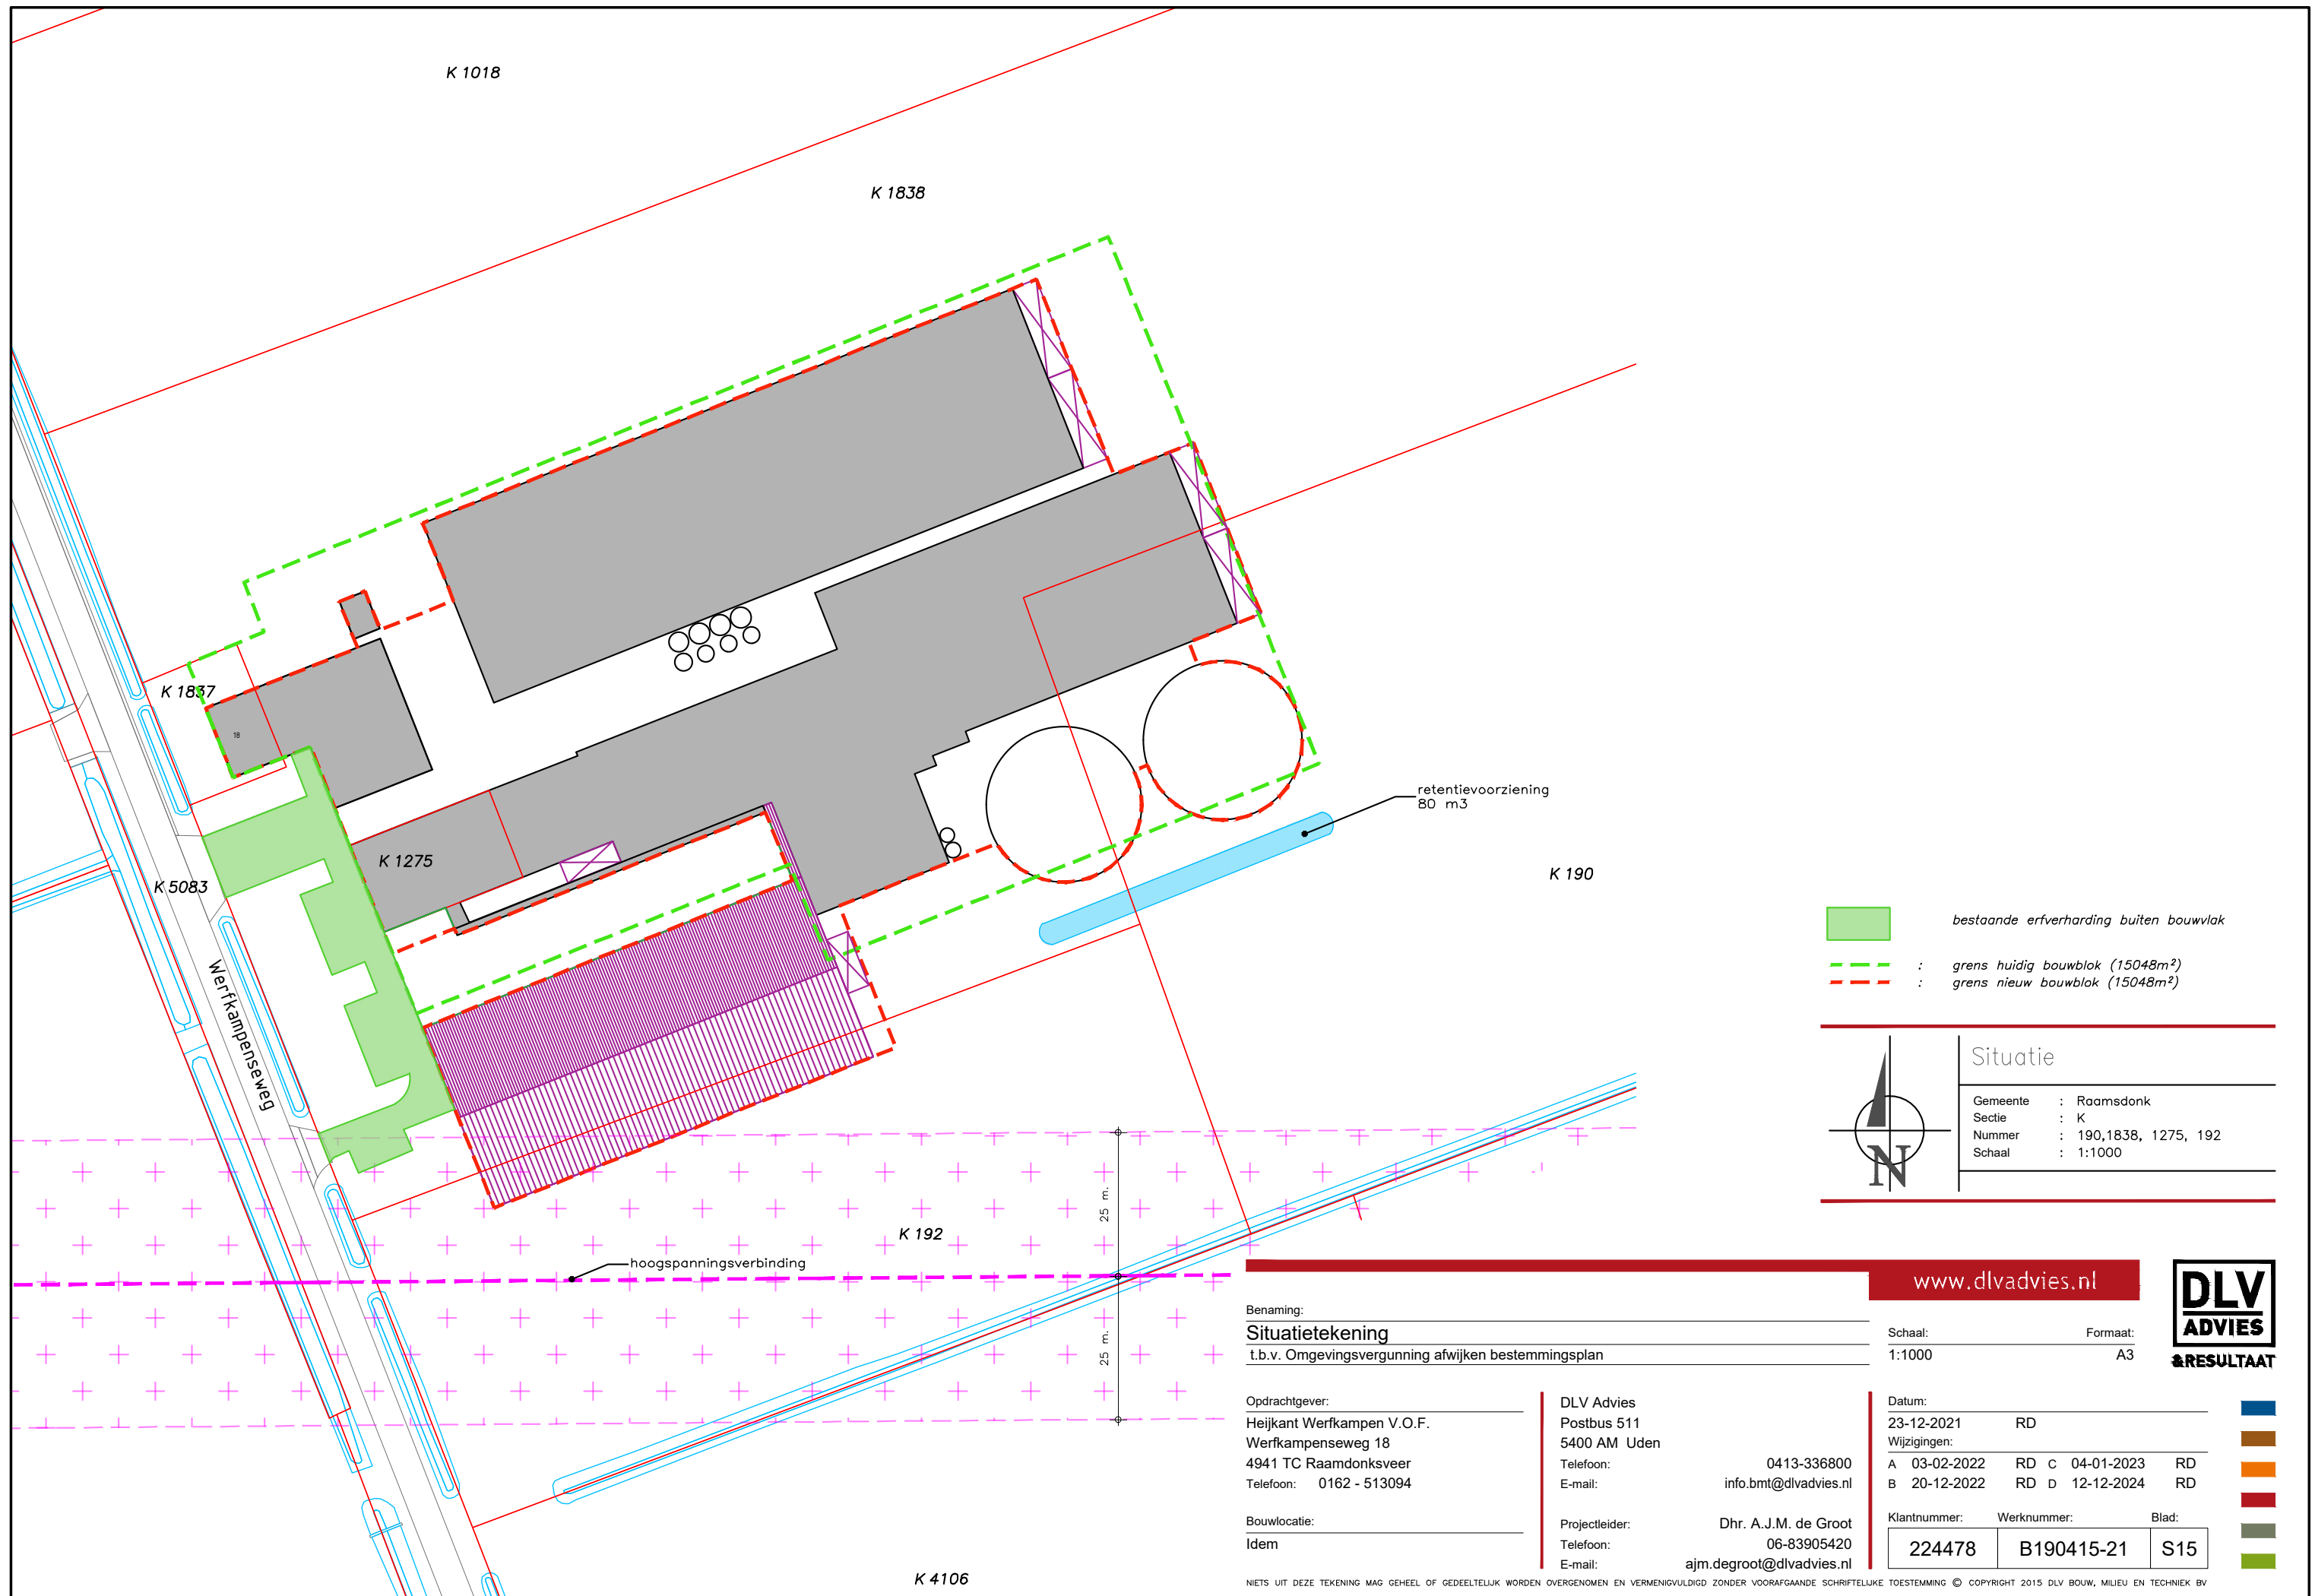

- bestaande erfverharding buiten bouwvlak
- grens huidig bouwblok (15048m²)
- grens nieuw bouwblok (15048m²)

Situatie	
Gemeente	: Raamsdonk
Sectie	: K
Nummer	: 190,1838, 1275, 192
Schaal	: 1:1000

Benaming:
Situatietekening
t.b.v. Omgevingsvergunning afwijken bestemmingsplan

www.dlvadvies.nl

Schaal: 1:1000

Formaat: A3



Opdrachtgever:
Heijkant Werfkampen V.O.F.
Werfkampenseweg 18
4941 TC Raamdonksveer
Telefoon: 0162 - 513094

DLV Advies
Postbus 511
5400 AM Uden
Telefoon: 0413-336800
E-mail: info.bmt@dlvadvies.nl

Bouwlocatie:
Idem

Projectleider: Dhr. A.J.M. de Groot
Telefoon: 06-83905420
E-mail: ajm.degroot@dlvadvies.nl

Datum: 23-12-2021 RD
Wijzigingen:
A 03-02-2022 RD c 04-01-2023 RD
B 20-12-2022 RD D 12-12-2024 RD

Klantnummer: 224478
Werknummer: B190415-21
Blad: S15

