





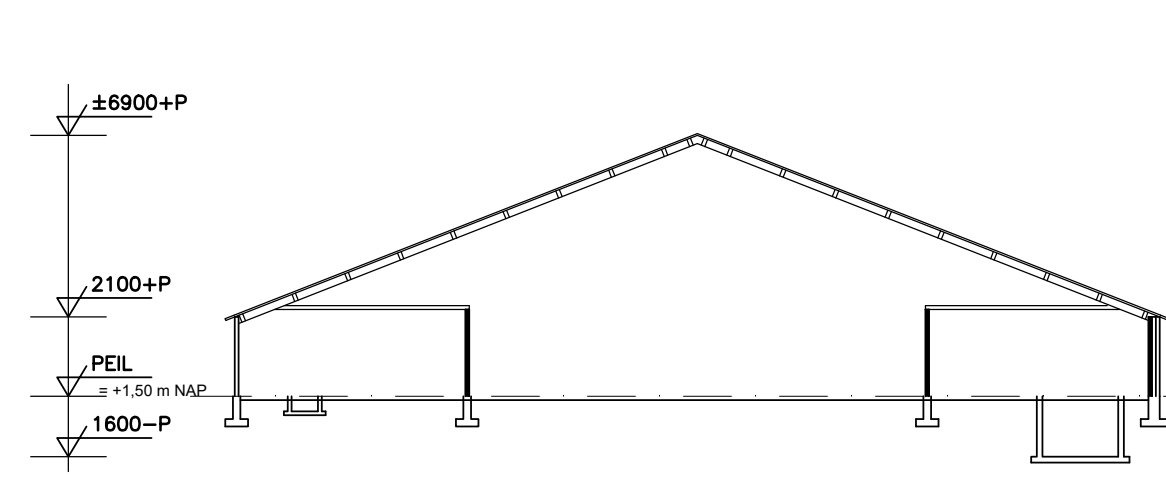


Doorsnede A-A

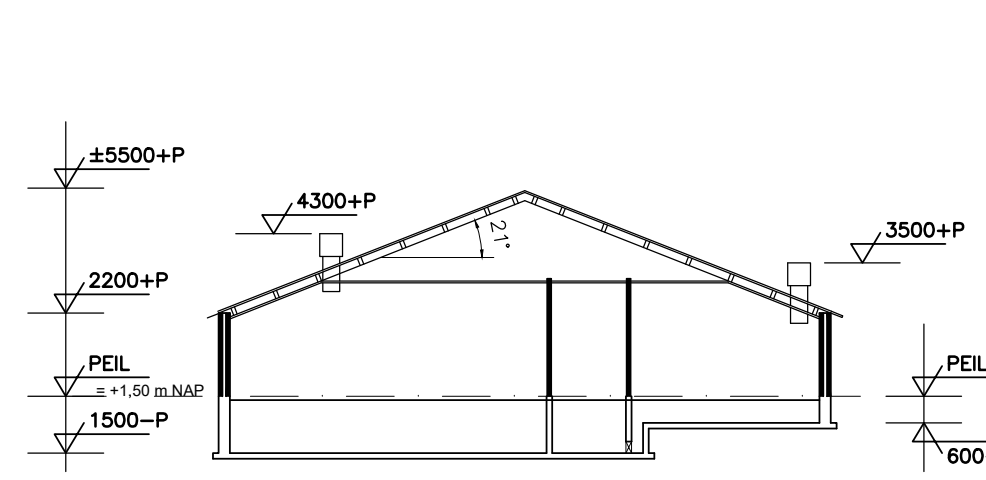


Doorsnede B-B

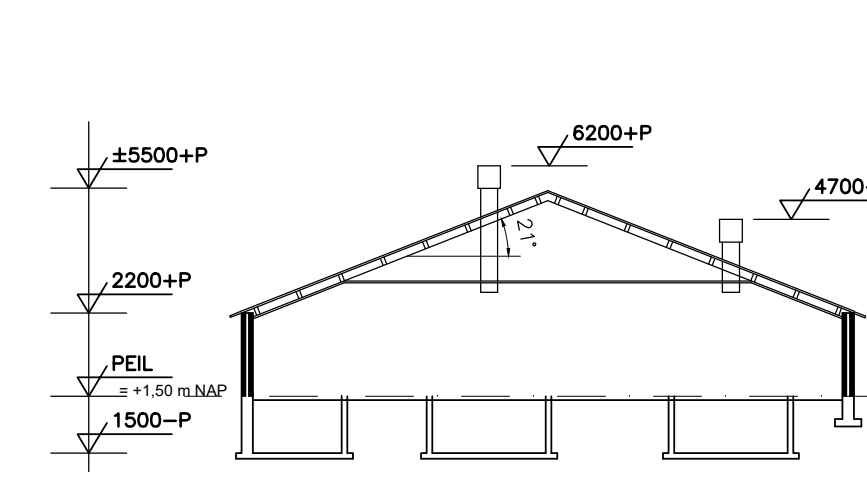


Doorsnede C-C

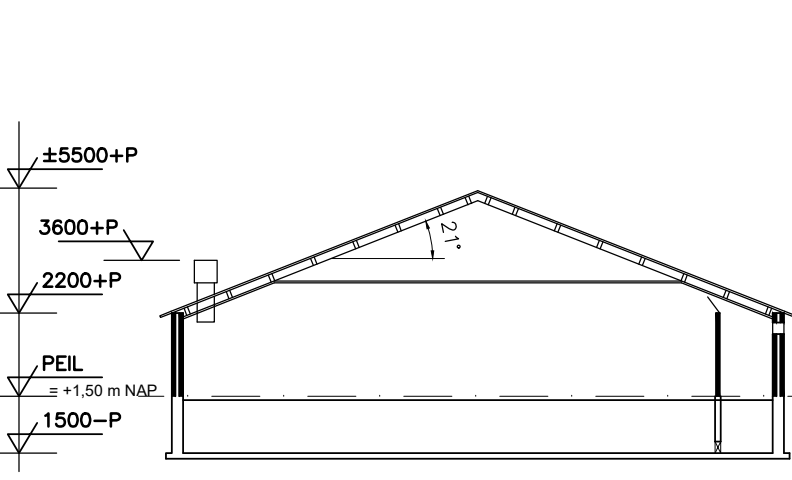


Doorsnede D-D

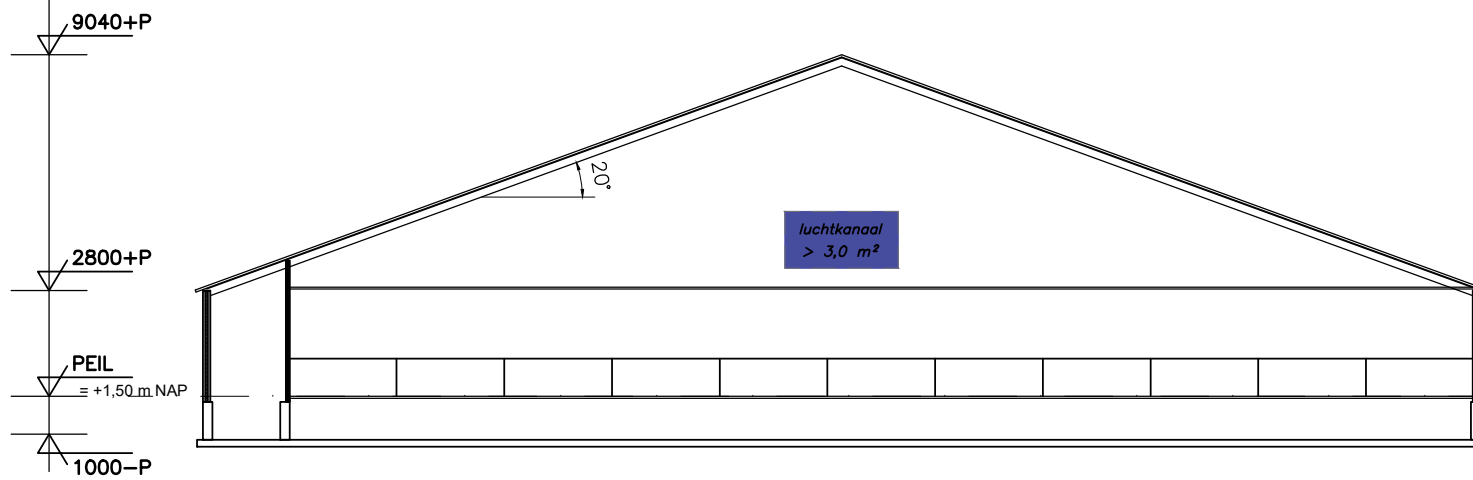


Doorsnede E-E

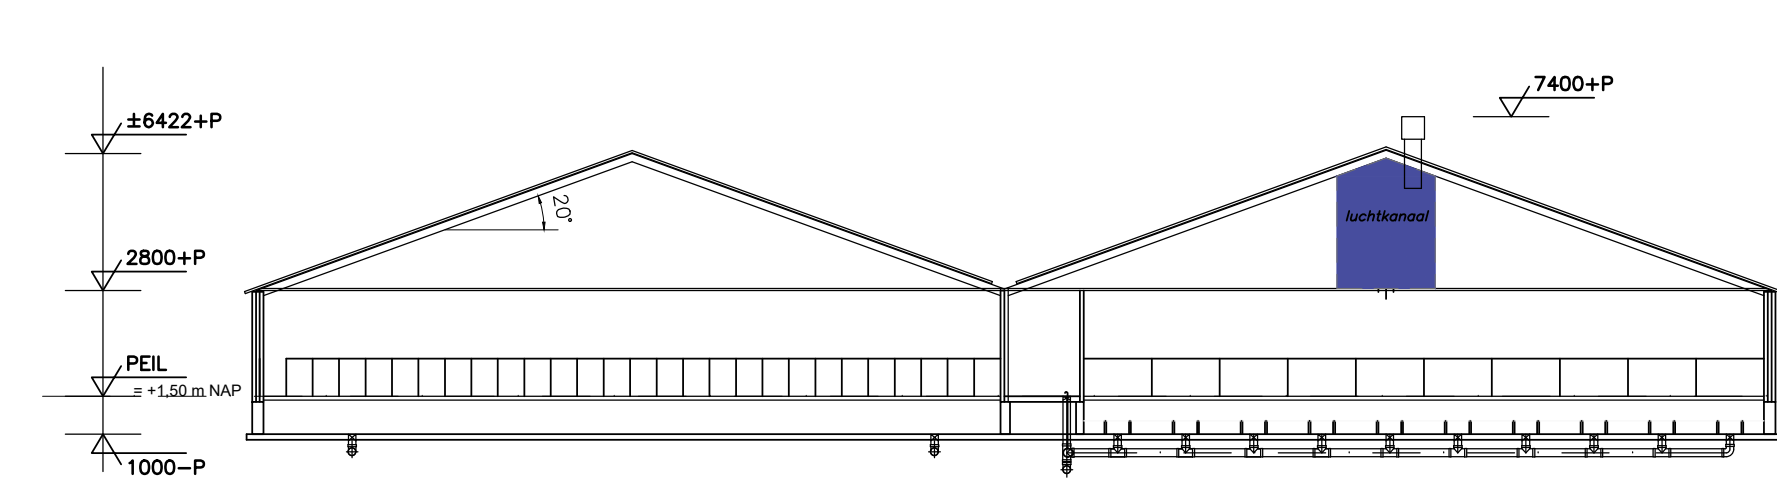


Doorsnede J-J

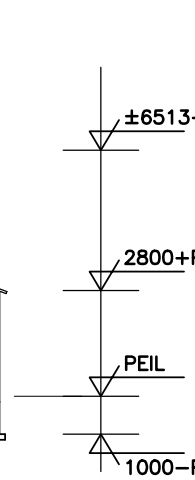



---	----------------------------

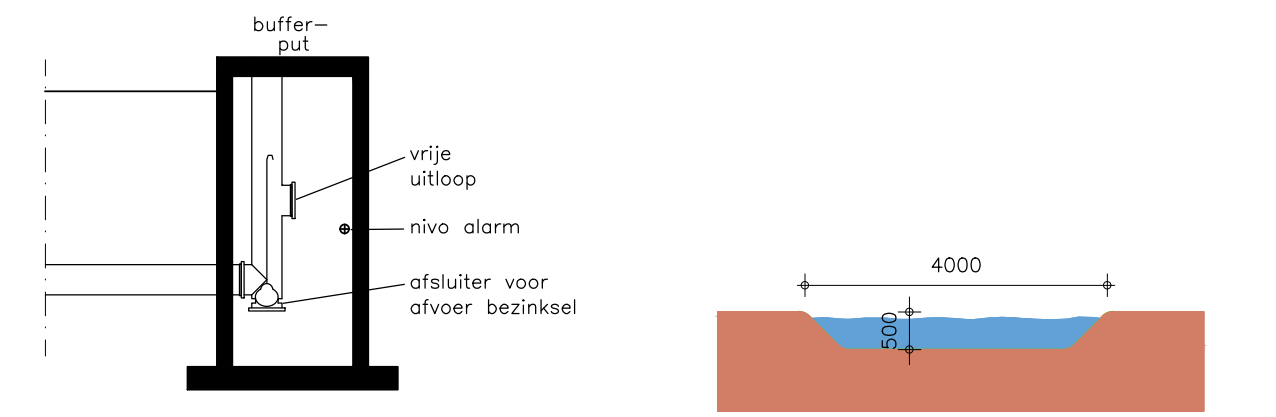


Doorsnede bufferput

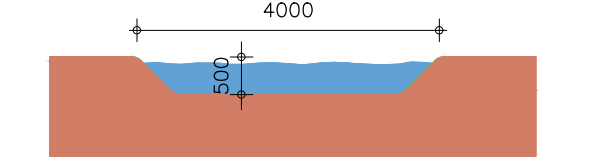


Doorsnede sloot

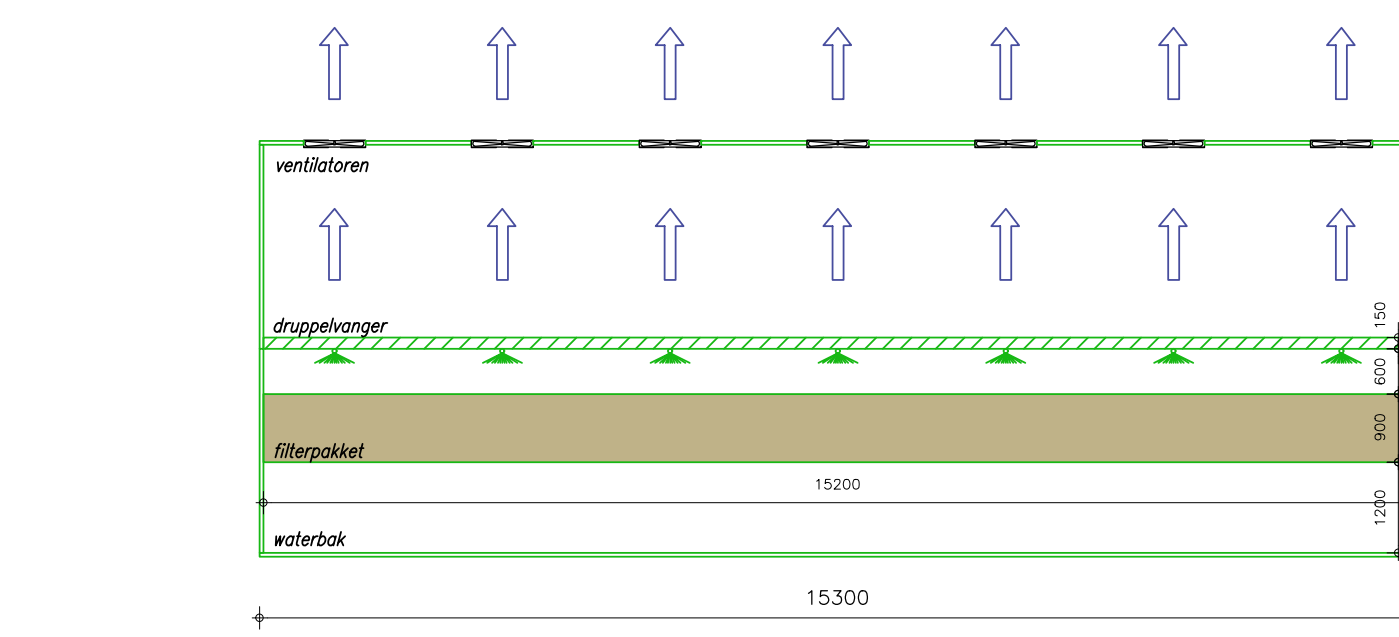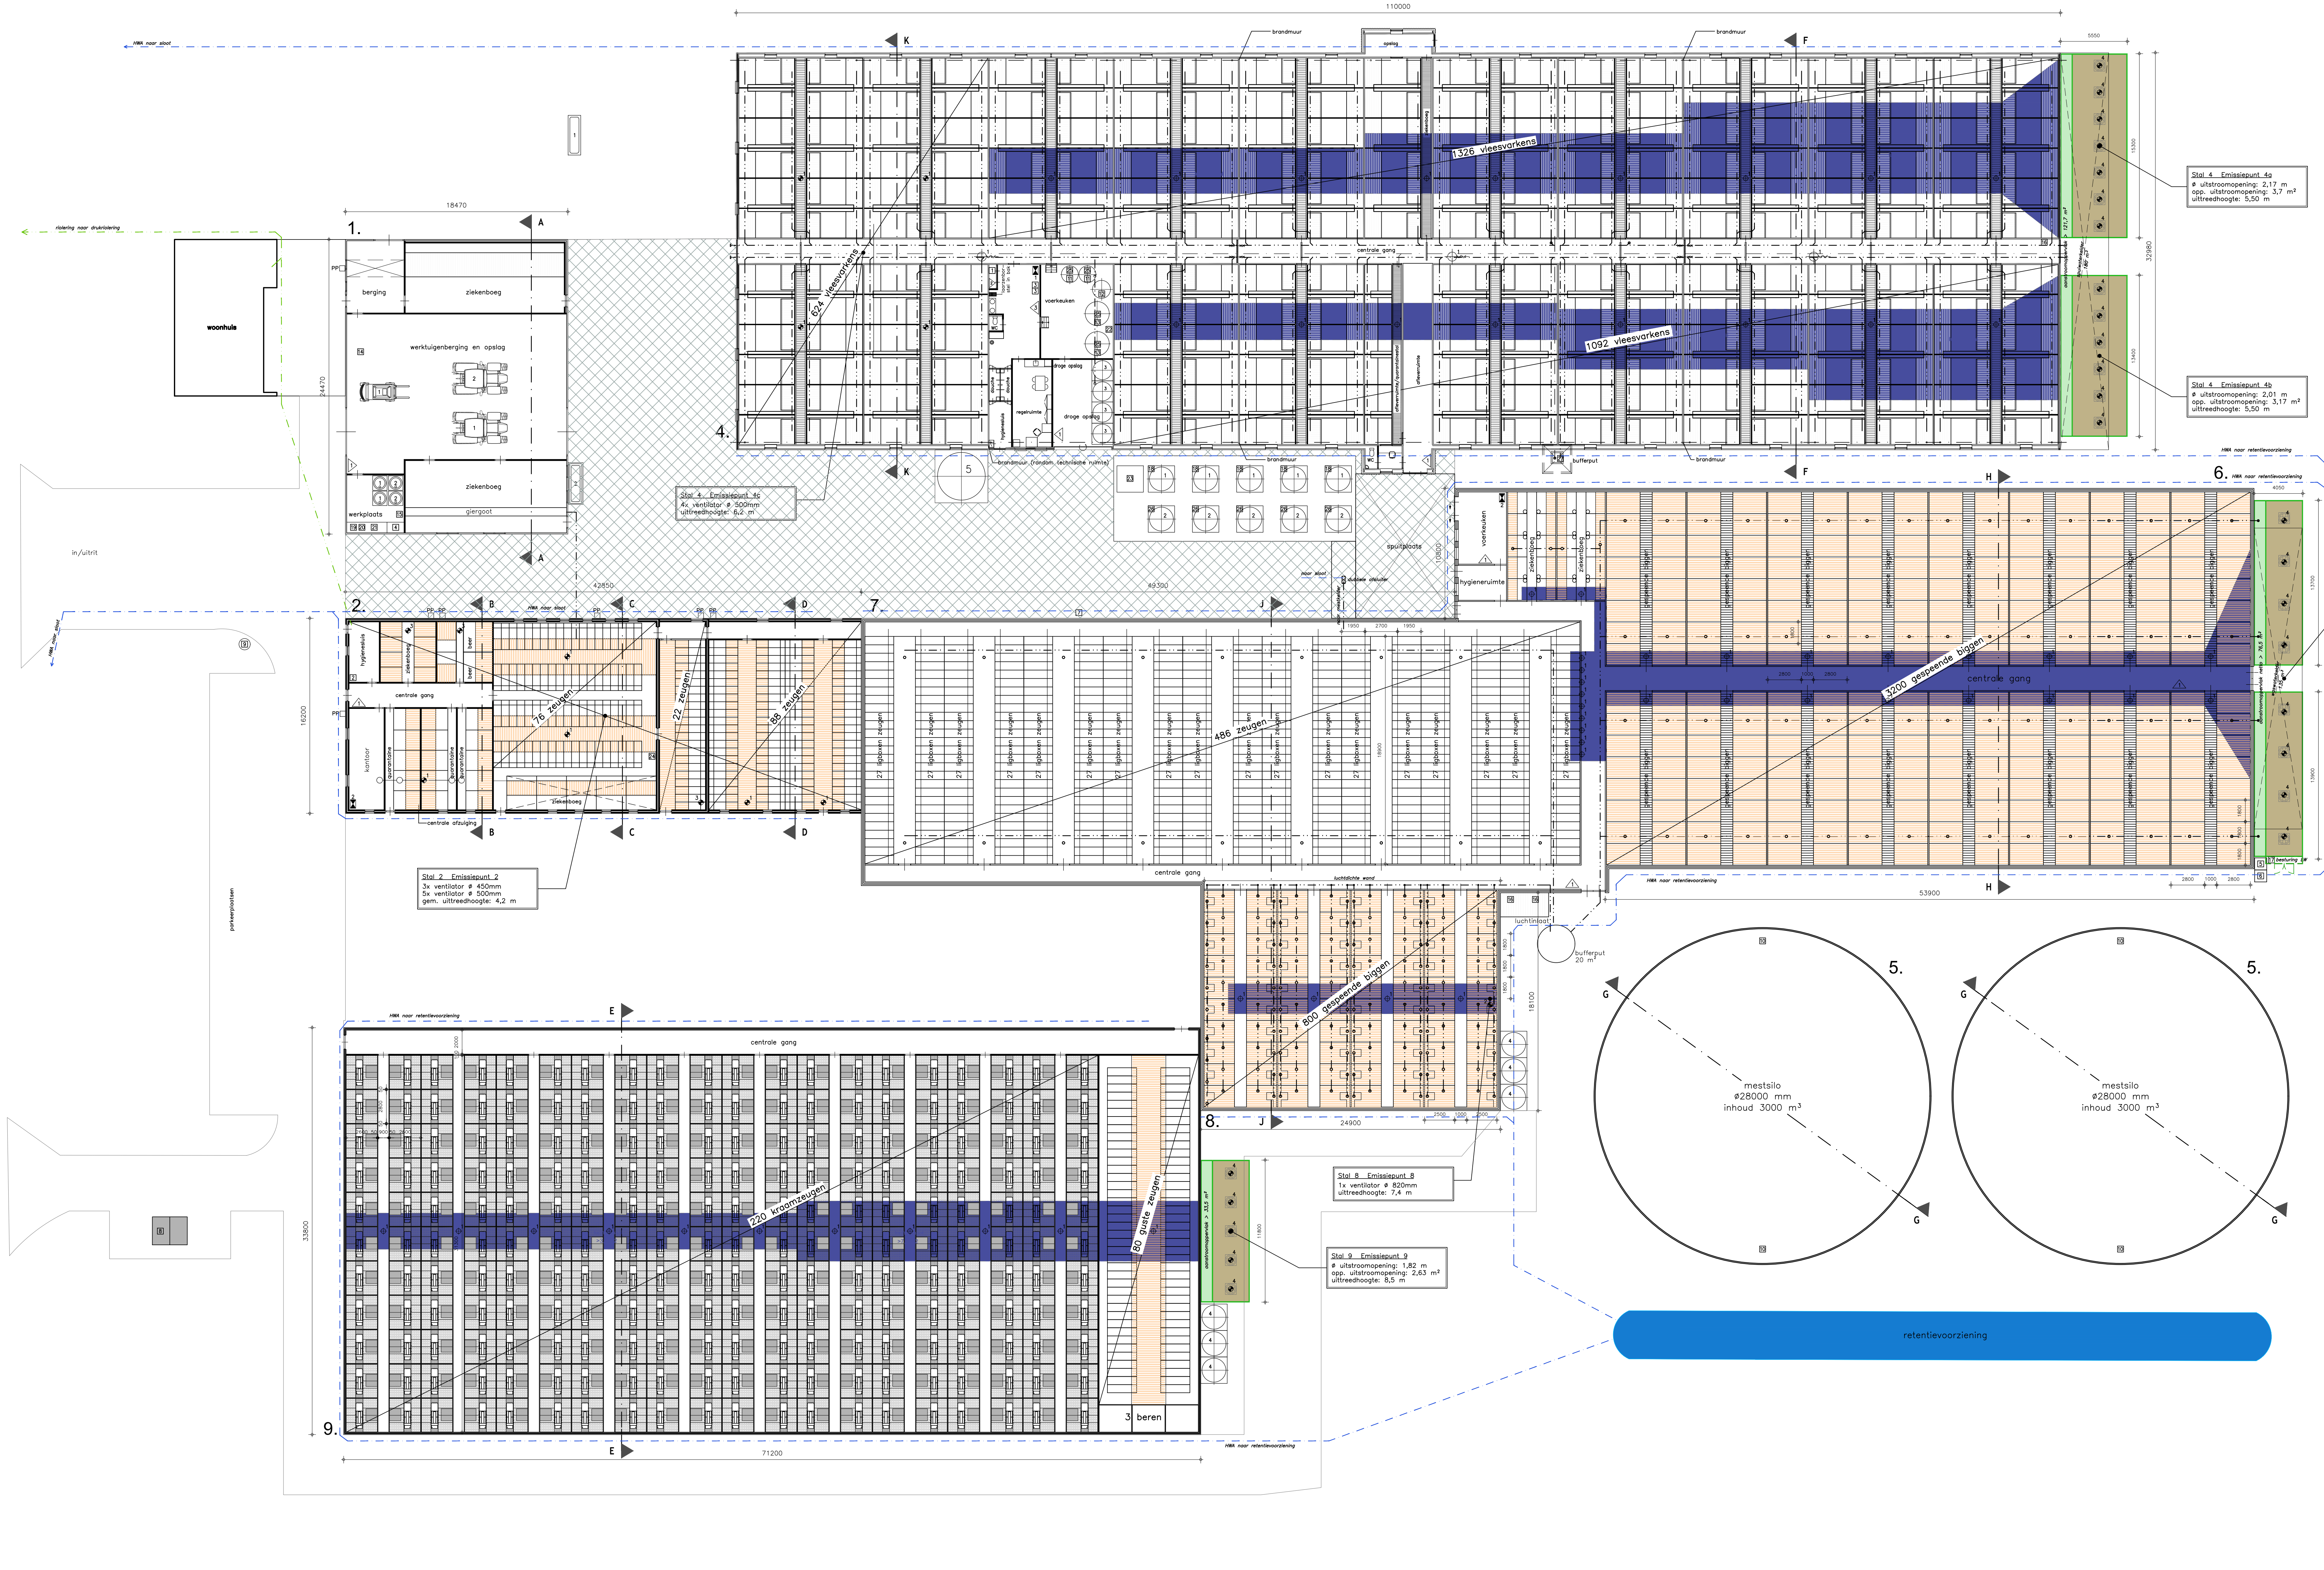


Detail Aichtwasser stol 4a

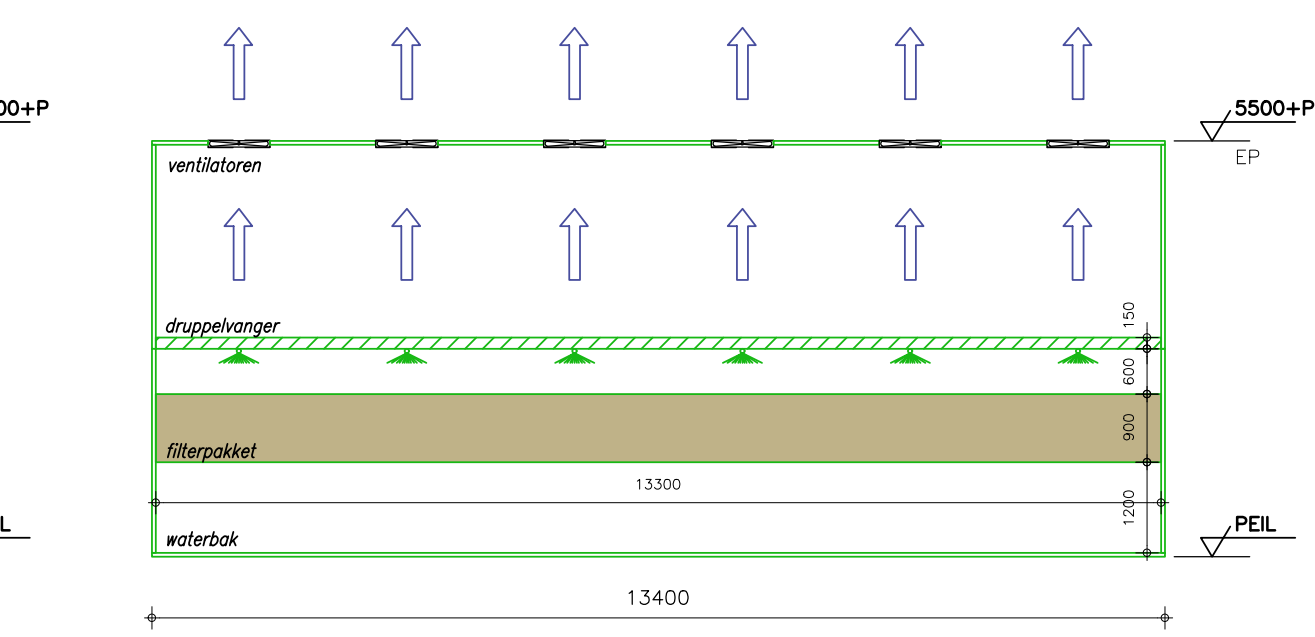

Detail lichtwaiser stal 4b
lenatedoorsnede

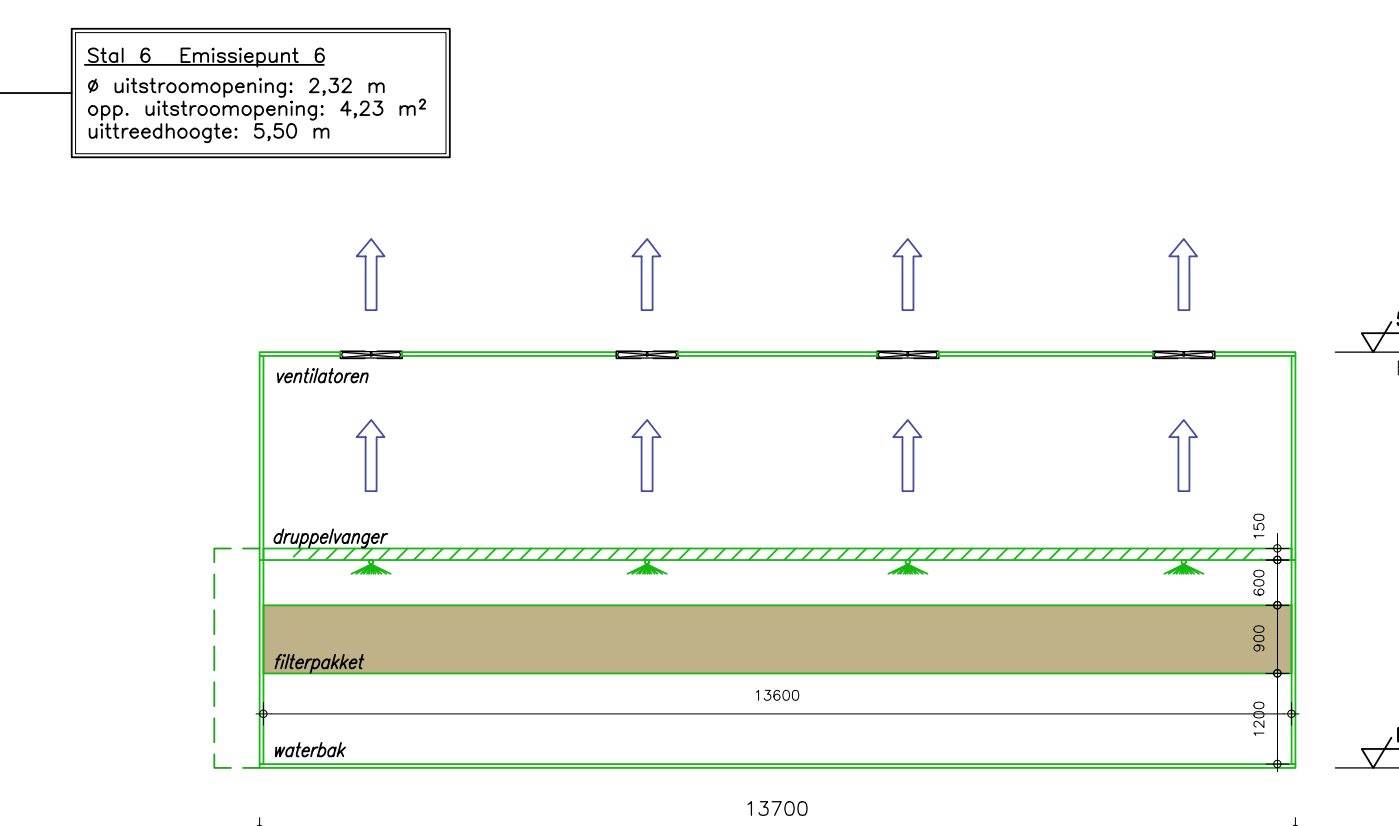


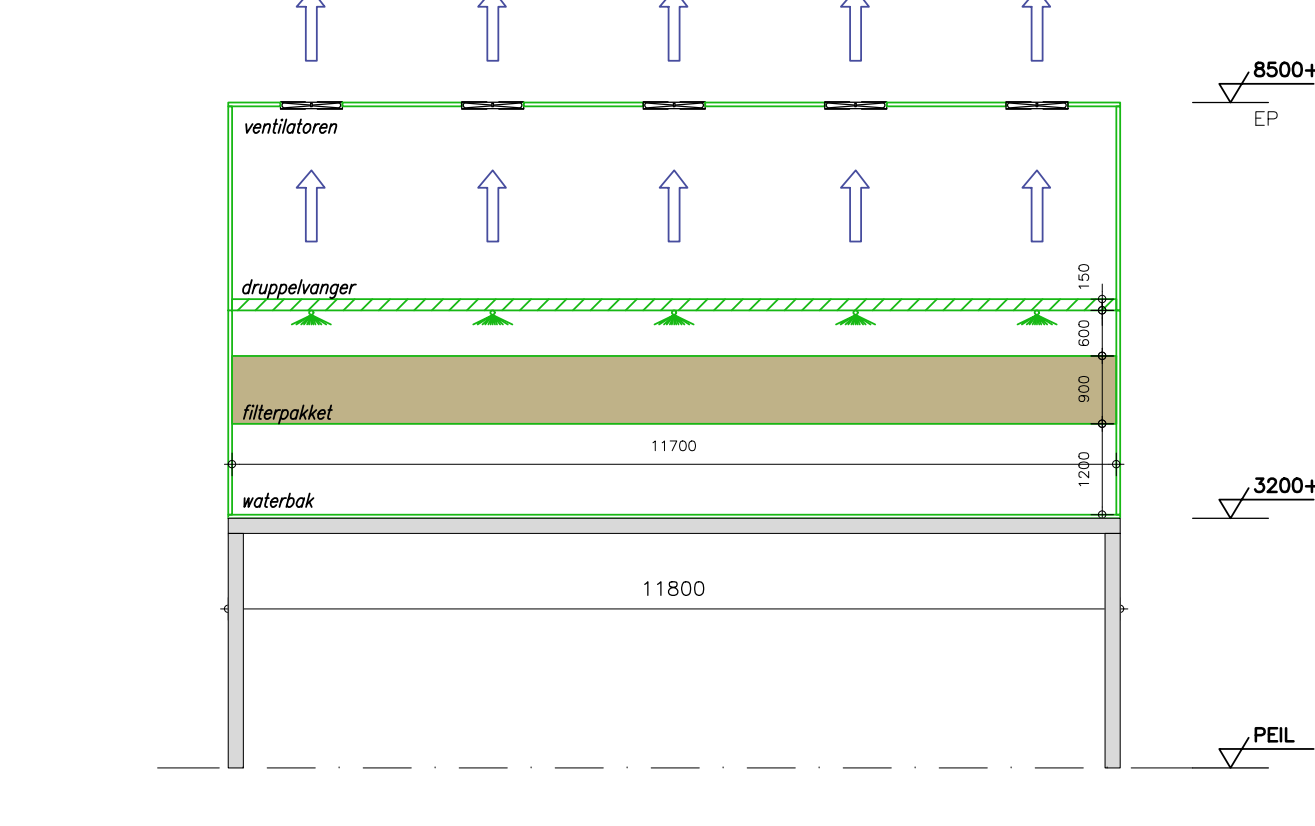


