



&RESULTAAT

GEURBEREKENINGEN

Heijkant Werfkampen V.O.F.
Werfkampenseweg 18
4941 TC RAAMSDONKSVEER

F.C.J.L. Klomp-Pullens
Adviseur ROM
06 51 56 15 60

Datum

24-04-2024, laatst aangepast op 24-09-2025



& RESULTAAT

Inleiding

Voor de locatie aan de Werfkampenseweg 18 te Raamsdonksveer loopt momenteel het initiatief om de varkenshouderij ter plaatse te ontwikkelen.

Op de planlocatie zal, als gevolg van de bovengenoemde transformatie, de geurbelasting op de omgeving veranderen. De varkenshouderij kan geurhinder veroorzaken op woningen en andere geurgevoelige objecten in de directe omgeving van de veehouderij. Het omgevingsplan van rechtswege vormt vanaf 1 januari 2024 het toetsingskader voor vergunningverlening als het gaat om geurhinder vanwege dierverblijven van veehouderijen. Het omgevingsplan geeft onder andere normen voor de voor- en achtergrondbelasting die een veehouderij mag veroorzaken op een geurgevoelig object (bijvoorbeeld een woning). Voor dieren waarvoor een geuremissiefactor is opgenomen in de Omgevingsregeling wordt de geurbelasting berekend en getoetst met het verspreidingsmodel V-Stacks vergunning en V-stacks gebied.

Dit document geeft een overzicht van de voor- en achtergrondbelasting van de varkenshouderij op de omliggende geur gevoelige objecten. Vervolgens wordt een conclusie getrokken over de geurbelasting op de omliggende geurgevoelige objecten op basis van de resultaten uit de geurberekeningen.

Voorgond geur

Met behulp van het programma V-stacks vergunning (versie 2020) is de geurbelasting als gevolg van het voornemen berekend (voorgond geur). Uit de berekening blijkt dat de geurbelasting op de geurgevoelige locaties in de aangevraagde situatie de geurnorm niet overschrijdt.

De berekeningen zijn opgenomen in bijlage 1 van dit rapport.

Achtergrond geur

De geurbelasting als gevolg van meerdere intensieve veehouderijen in de omgeving vormt de achtergrondbelasting. Om te bepalen of de beoogde ontwikkeling de geurnorm op de omliggende geurgevoelige objecten overschrijdt, is een achtergrondgeurberekening uitgevoerd. Hierbij zijn de omliggende veehouderijen (waaronder de Werfkampenseweg 17, welke tegenover de Werfkampenseweg 18 ligt), die geuremissies uitstoten, binnen een straal van 4 km van de planlocatie meegenomen. Om te onderzoeken of de omliggende geurgevoelige objecten niet overbelast raken, zijn alle geurgevoelige locaties binnen een straal van 2 km rondom de planlocatie in de berekening meegenomen.

Gelijktijdig met de beoogde ontwikkeling aan de Werfkampenseweg 18 doorloopt het intensief veehouderijbedrijf aan de Werfkampenseweg 17 ook een procedure voor de vormaanpassing van het bouwvlak. Daarom is de berekening voor de achtergrondgeurbelasting ook uitgevoerd met de gegevens van de toekomstige bedrijfsvoering.

Uit de berekening blijkt dat er bij alle geurgevoelige objecten als gevolg van de aangevraagde situatie, al dan niet in combinatie met de beoogde bedrijfsvoering aan Werfkampseweg 17, aan de gestelde normen voldaan wordt.

De V-stacks berekeningen inclusief brongegevens zijn opgenomen in bijlage 2 van dit rapport.

Conclusie

De uitgevoerde berekeningen tonen aan dat zowel de voor- als achtergrondbelasting op de geurgevoelige objecten geen overbelasting veroorzaakt. Concluderend kan gesteld worden dat de beoogde ontwikkeling geen belemmering zal vormen op het gebied van geur.



&RESULTAAT

Bijlage 1 – Voorgrond geur

Naam van de berekening: Heijkant Werfkampenseweg 18 Raam

Gemaakt op: 2024-04-24 9:05:46

Rekentijd: 0:00:40

Naam van het bedrijf: Heijkant Werfkampenseweg 18 Raamsdonkveer v

Berekende ruwheid: 0,175 m


Vigerend/ referentie:
Besluit OV-M 5-10-2011

Brongegevens:

Volgnr.	BronID	X-coord.	Y-coord.	EP Hoogte	EP Diam.	EP Uittr. snelh.	E-Aanvraag	Geb. Hoogte
1	stal 2	121 038	413 070	3,5	0,5	4,00	3 516	3,9
2	stal 3	121 050	413 057	3,6	0,4	6,00	2 790	3,3
3	stal 4	121 080	413 130	6,0	0,5	6,20	50 568	4,5
4	stal 6+7	121 141	413 116	7,0	2,2	6,20	22 912	5,7
5	stal 8	121 129	413 072	7,0	0,7	6,00	2 232	4,6

Geur gevoelige locaties:

Volgnr.	BronID	X-coord.	Y-coord.	Geurnorm	Geurbelasting
6	Rijvoortshoef 274	120 415	412 947	2,0	2,1
7	Werfkampenseweg 12	121 128	412 746	8,0	3,9
8	Weegbree 13	120 435	413 113	2,0	1,8
9	Rijvoortshoef 274	120 413	412 943	2,0	2,1
10	Rijvoortshoef 275	120 418	412 889	2,0	2,2
11	Rijvoortshoef 200	120 423	412 864	2,0	2,2
12	Werfkampenseweg 25	120 827	413 793	8,0	2,2
13	Weegbree 21	120 437	413 224	2,0	1,7
14	Weegbree 27	120 461	413 302	2,0	1,8
15	Lissemveld 41	120 447	413 439	2,0	1,8
16	Zijlweg 1a	122 675	413 559	8,0	0,7

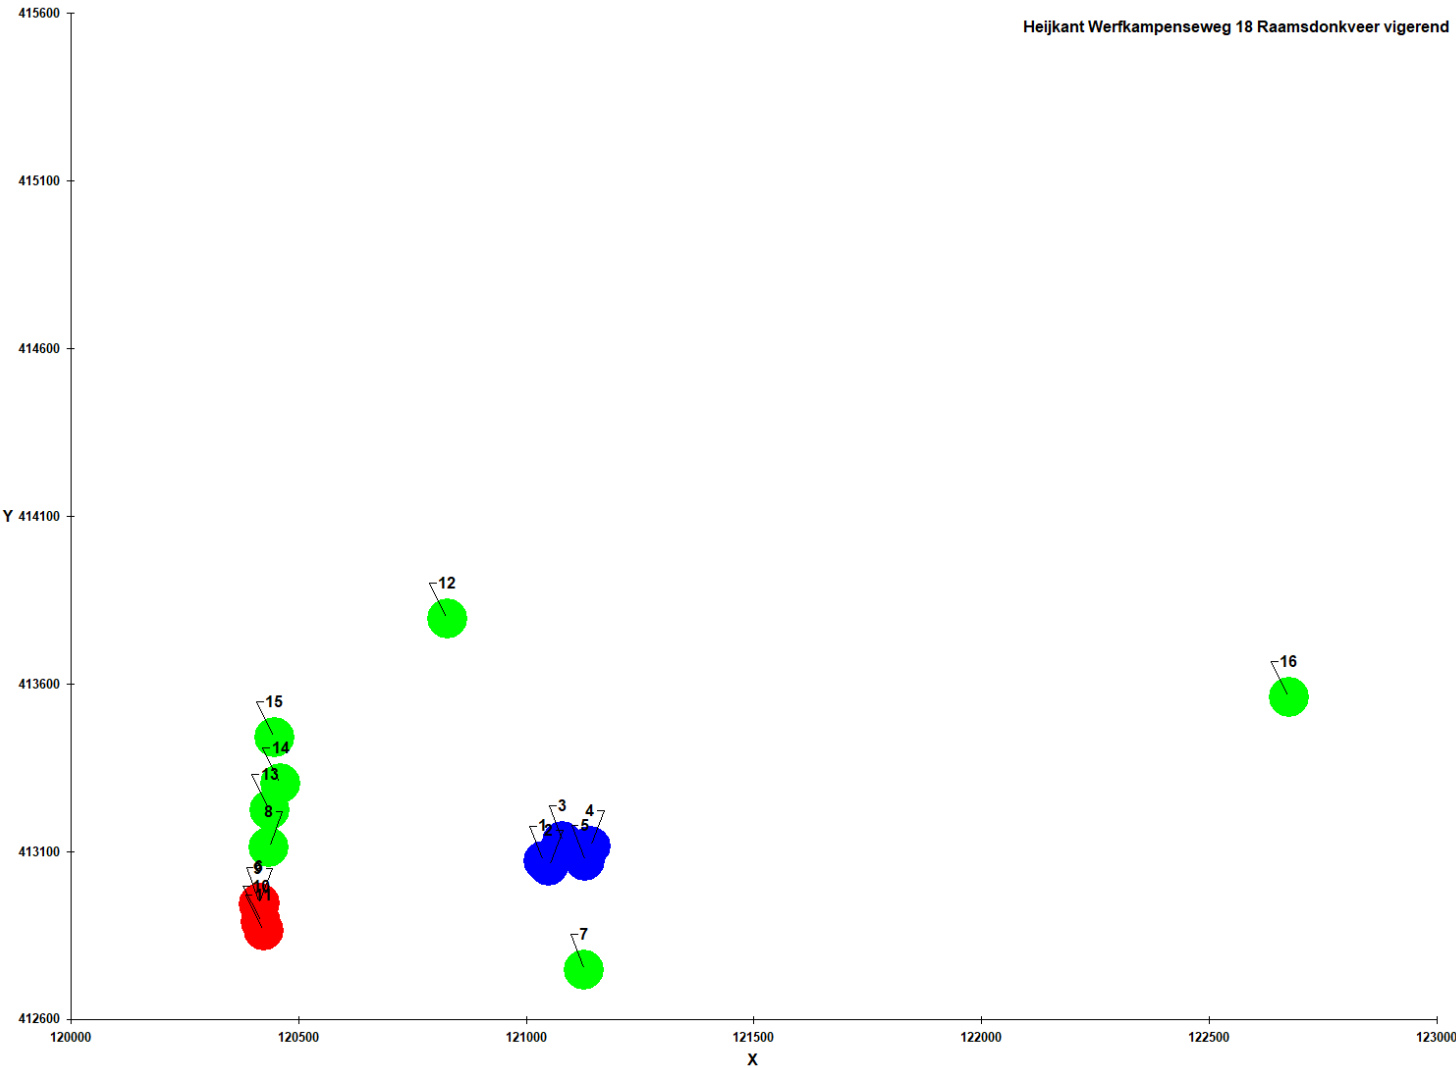

Naam van de berekening: 251113 geurgevoelige objecten in

Gemaakt op: 2025-11-13 15:22:02

Rekentijd: 0:01:10

Naam van het bedrijf: Heijkant Werfkampenseweg 18 Raamsdonkveer a

Berekende ruwheid: 0,175 m


Beoogd (reeds vergund):
Besluit OV-M 12-9-2024

Brongegevens:

Volgnr.	BronID	X-coord.	Y-coord.	EP Hoogte	EP Diam.	EP Uittr. snelh.	E-Aanvraag	Geb. Hoogte
1	EP stal 2	121 031	413 064	4,2	0,5	4,00	3 516	3,9
2	EP 4a	121 130	413 155	5,5	2,2	3,09	12 995	4,5
3	EP 4b	121 137	413 138	5,5	2,0	2,97	10 702	4,5
4	EP 4c	121 038	413 108	6,2	0,5	4,00	11 170	4,5
5	EP 6 (+7)	121 160	413 119	5,5	2,3	4,38	14 606	5,2
6	EP 8	121 110	413 070	7,4	0,8	4,00	4 320	4,7
7	EP 9	121 096	413 044	8,5	1,8	2,24	4 221	5,9

Geur gevoelige locaties:

Volgnr.	BronID	X-coord.	Y-coord.	Geurnorm	Geurbelasting
8	Rijvoortshoef 274	120 415	412 947	2,0	1,8
9	Werfkampenseweg 12	121 128	412 746	8,0	4,2
10	Weegbree 13	120 435	413 113	2,0	1,6
11	Rijvoortshoef 274	120 413	412 943	2,0	1,8
12	Rijvoortshoef 275	120 418	412 889	2,0	1,9
13	Rijvoortshoef 200	120 423	412 864	2,0	1,9
14	Werfkampenseweg 25	120 827	413 793	8,0	2,0
15	Weegbree 21	120 437	413 224	2,0	1,5
16	Weegbree 27	120 461	413 302	2,0	1,7
17	Lissemveld 41	120 447	413 439	2,0	1,6
18	Zijlweg 1a	122 675	413 559	8,0	0,6
19	Lissemveld 30	120 448	413 362	5,0	1,6

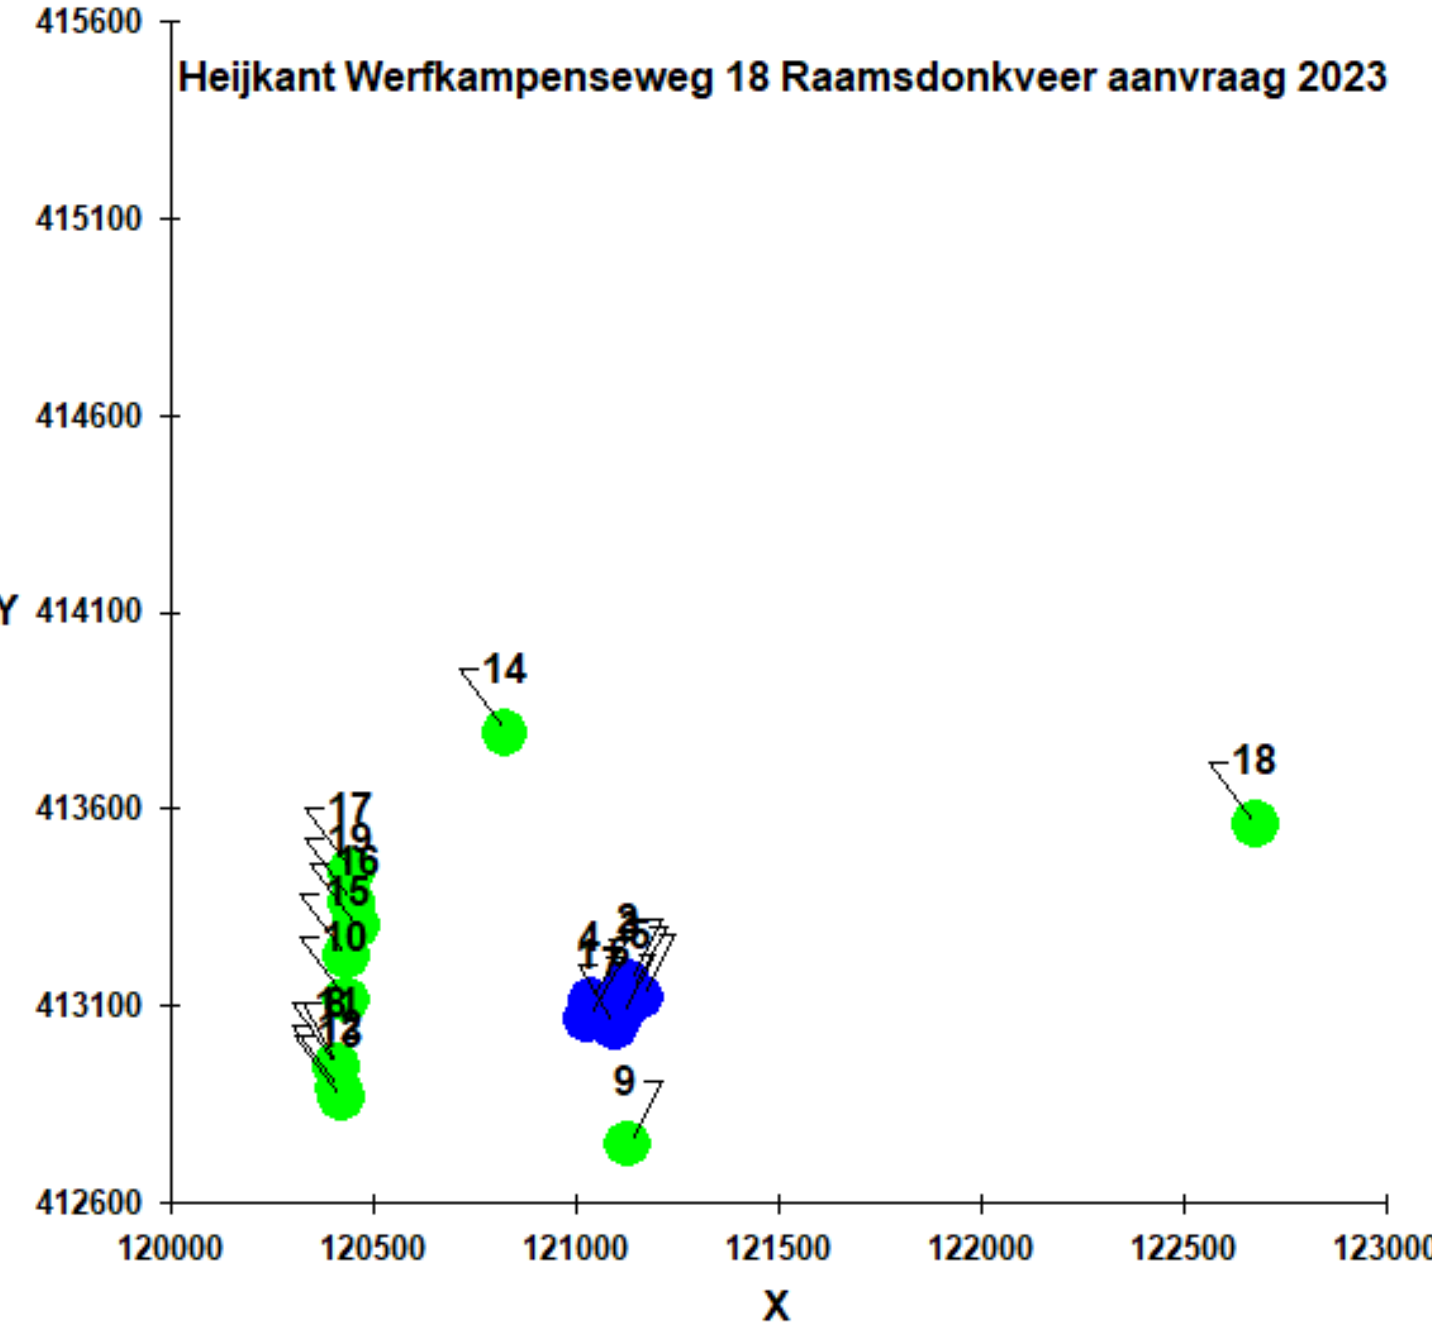



&RESULTAAT

Bijlage 2 – Achtergrond geur

Bronnenbestand V-stacks gebied locatie

IDNR	X_COORD	Y_COORD	EP-hoogte	gemgebho	EP-diamet	EP-uittree	Evergund	EmaxVergu	Adres
1	121038	413070	3.5	3.9	0.5		4	3516	Werfkampenseweg 18 4941 TC Raamsdonksveer stal 2
2	121050	413057	3.6	3.3	0.4		6	2790	Werfkampenseweg 18 4941 TC Raamsdonksveer stal 3
3	121080	413130		6 4.5	0.5	6.2		50568	Werfkampenseweg 18 4941 TC Raamsdonksveer stal 4
4	121141	413116		7 5.7	2.2	6.2		22912	Werfkampenseweg 18 4941 TC Raamsdonksveer stal 6+7
5	121129	413072		7 4.6	0.7		6	2232	Werfkampenseweg 18 4941 TC Raamsdonksveer stal 8
6	120808	413030		6 5.6		2 7.21		11595	Werfkampenseweg 17 4941 TC Raamsdonksveer stal 4
7	120815	413078	3.8	5.2		2 7.21		11595	Werfkampenseweg 17 4941 TC Raamsdonksveer stal 5
8	120837	413143	3.8	5.2	2.4	7.72		17392	Werfkampenseweg 17 4941 TC Raamsdonksveer stal 10
9	120799	413174		6 5.6		2 8.11		13045	Werfkampenseweg 17 4941 TC Raamsdonksveer stal 11
812	120930	413729		5	6 0.5		4	13800	Werfkampenseweg 26 4941 TC Raamsdonksveer
826	121095	411740		5	6 0.5		4	390	Kerklaan 6 4944 VB Raamsdonk
824	121277	411753		5	6 0.5		4	688	Kerklaan 3A 4944 VA Raamsdonk
825	120941	411589	1.5		6 0.5	0.4	1948.6	1948.6	Kerklaan 10 4944 VB Raamsdonk
813	120397	411562		5	6 0.5		4	156	Kerklaan 19 4941 TW Raamsdonksveer
86	121972	414953		5	6 0.5		4	604.68	604.68 Peerenboom 2 4273 LJ Hank
87	122201	414928		5	6 0.5		4	2103.8	2103.8 Peerenboom 20 4273 LJ Hank
84	121457	415422		5	6 0.5		4	436.8	436.8 Keizer Napoleonweg 6A 4273 LC Hank
814	122582	410829		5	6 0.5		4	374.4	374.4 Parallelweg 6 4944 AP Raamsdonk
820	123140	411179		5	6 0.5		4	12886	12886 Luiten Ambachtstraat 33 4944 AS Raamsdonk
85	122591	415568		5	6 0.5		4	210.6	210.6 Voogdwerfchesteeg 2 4273 LG Hank
818	122230	410183	6.8	4.9	1.18		10	16002	16002 Lageweg 10 4944 AR Raamsdonk
821	120960	409962		5	6 0.5		4	16500	16500 Dongeweg 3 4944 BA Raamsdonk
822	121125	409950		5	6 0.5		4	71280	71280 Dongeweg 3 4944 BA Raamsdonk
816	122236	410161	5.7	5.1	2.57	4.65		43752	43752 Lageweg 10 4944 AR Raamsdonk
815	122350	410200	3.9	3.6	1.33	6.5		13411.2	13411.2 Lageweg 10 4944 AR Raamsdonk
817	122325	410124		6 6.2	2.35		4	16313.9	16313.9 Lageweg 10 4944 AR Raamsdonk
819	122534	409949		5	6 0.5		4	273	273 Lageweg 5 4944 AR Raamsdonk
823	123463	410384		5	6 0.5		4	3355	3355 Voshoornweg 5 4944 CA Raamsdonk
77	121038	416837		5	6 0.5		4	1197	1197 Buitendijk 79 4273 GE Hank
79	121819	416951		5	6 0.5		4	22440	22440 Kamersteeg 4 4273 GM Hank

Bronnenbestand V-stacks gebied locatie

IDNR	X_COORDI	Y_COORDI	EP-hoogte	gemgebhoc	EP-diameter	EP-uittree	Evergund	EmaxVergu	Adres
1	121031	413064	4.2	3.9	0.48		4	3516	3516 Werfkampenseweg 18 4941 TC Raamsdonksveer EP stal 2
2	121130	413155	5.5	4.5	2.17	3.09		12995	12995 Werfkampenseweg 18 4941 TC Raamsdonksveer EP 4a
3	121137	413138	5.5	4.5	2.01	2.97		10702	10702 Werfkampenseweg 18 4941 TC Raamsdonksveer EP 4b
4	121038	413108	6.2	4.5	0.5		4	11170	11170 Werfkampenseweg 18 4941 TC Raamsdonksveer EP 4c
5	121160	413119	5.5	5.2	2.32	4.38		14606	14606 Werfkampenseweg 18 4941 TC Raamsdonksveer EP 6 (+7)
6	121110	413070	7.4	4.7	0.8		4	4320	4320 Werfkampenseweg 18 4941 TC Raamsdonksveer EP 8
7	121096	413044	8.5	5.9	1.82	2.24		4221	4221 Werfkampenseweg 18 4941 TC Raamsdonksveer EP 9
8	120808	413030		6 5.6		2 7.21		11595	11595 Werfkampenseweg 17 4941 TC Raamsdonksveer EP1
9	120796	413060		6 5.6		2 7.21		11595	11595 Werfkampenseweg 17 4941 TC Raamsdonksveer EP2
10	120811	413144		6 5.6	2.4	7.72		17392	17392 Werfkampenseweg 17 4941 TC Raamsdonksveer EP13
11	120799	413174		6 5.6		2 8.11		13045	13045 Werfkampenseweg 17 4941 TC Raamsdonksveer EP4
812	120930	413729		5	6 0.5		4	13800	13800 Werfkampenseweg 26 4941TC Raamsdonksveer
826	121095	411740		5	6 0.5		4	390	390 Kerklaan 6 4944VB Raamsdonk
824	121277	411753		5	6 0.5		4	688	688 Kerklaan 3A 4944VA Raamsdonk
825	120941	411589	1.5		6 0.5	0.4	1948.6	1948.6	Kerklaan 10 4944VB Raamsdonk
813	120397	411562		5	6 0.5		4	156	156 Kerklaan 19 4941TW Raamsdonksveer
86	121972	414953		5	6 0.5		4	604.68	604.68 Peerenboom 2 4273LJ Hank
87	122201	414928		5	6 0.5		4	2103.8	2103.8 Peerenboom 20 4273LJ Hank
84	121457	415422		5	6 0.5		4	436.8	436.8 Keizer Napoleonweg 6A 4273LC Hank
814	122582	410829		5	6 0.5		4	374.4	374.4 Parallelweg 6 4944AP Raamsdonk
820	123140	411179		5	6 0.5		4	12886	12886 Luiten Ambachtstraat 33 4944AS Raamsdonk
85	122591	415568		5	6 0.5		4	210.6	210.6 Voogdwervschesteeg 2 4273LG Hank
818	122230	410183	6.8	4.9	1.18		10	16002	16002 Lageweg 10 4944AR Raamsdonk
821	120960	409962		5	6 0.5		4	16500	16500 Dongeweg 3 4944BA Raamsdonk
822	121125	409950		5	6 0.5		4	71280	71280 Dongeweg 3 4944BA Raamsdonk
816	122236	410161	5.7	5.1	2.57	4.65		43752	43752 Lageweg 10 4944AR Raamsdonk
815	122350	410200	3.9	3.6	1.33	6.5		13411.2	13411.2 Lageweg 10 4944AR Raamsdonk
817	122325	410124		6 6.2	2.35		4	16313.9	16313.9 Lageweg 10 4944AR Raamsdonk
819	122534	409949		5	6 0.5		4	273	273 Lageweg 5 4944AR Raamsdonk
823	123463	410384		5	6 0.5		4	3355	3355 Voshoornweg 5 4944CA Raamsdonk
77	121038	416837		5	6 0.5		4	1197	1197 Buitendijk 79 4273GE Hank
79	121819	416951		5	6 0.5		4	22440	22440 Kamersteeg 4 4273GM Hank



SG21 - Gebied wijzigen

Naam: Heijkant Werfkampenseweg 18 Raamsdonksveer vigerend

Perc Rekenuren: 10 %

Maximale afstand tussen receptorpunten

Rasterpunt Linksonder:

Raster X: 117 088 m

Raster Y: 409 089 m

Raster Lengte X: 8 000 m

Aantal Gridpunten: 24

☐ Gebruik kaart (optioneel)

Bron File Naam: K:\224478\B190415\01 BOUW\03 OMGEVINGSVERGUNNING\03


Receptor File Naam: K:\224478\B190415\01 BOUW\03 OMGEVINGSVERGUNNING\03

Uitvoer Directory: K:\224478\B190415\01 BOUW\03 OMGEVINGSVERGUNNING\03

☐ Eigen ruwheid

Berekende ruwheid 0.21 m

Bereken ruwheid

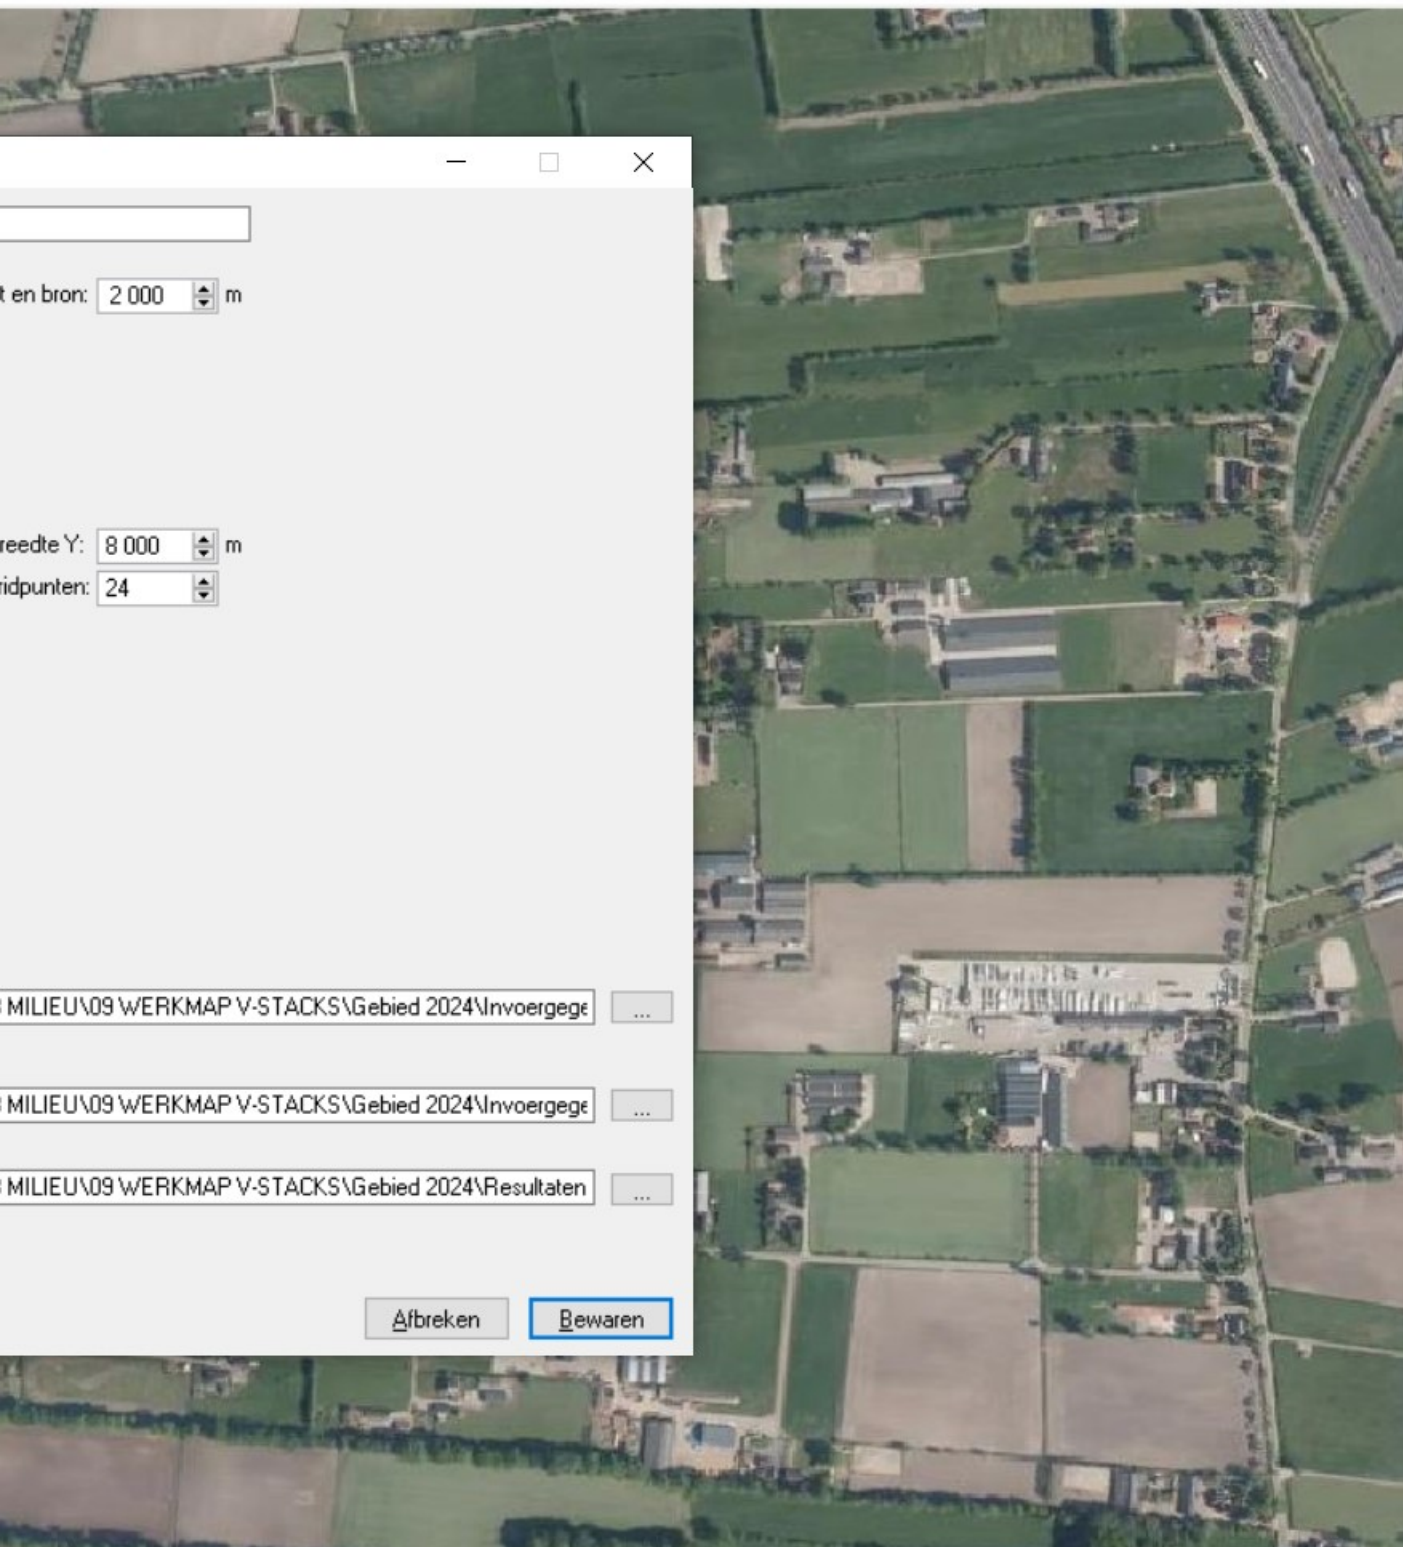

ID	x	y	adres	afstand	norm	vigerend	hoogd Werf	hoogde Werf	kampense	Hoogste geurbelasting			Overschrijding geurnorm	
										vigerend	gelijk	aanvraag	Ja	Nee
4635	121129	412735	Werkkampenseweg 12 4941TC Raamsdonksveer	375	10	4,24	3,93	3,9		x				x
4608	120433	413185	Weegbree 13 4941VT Raamsdonksveer	565	5	2,68	2,8	2,92				x		x
4609	120434	413238	Weegbree 15 4941VT Raamsdonksveer	576	5	2,73	2,79	2,81				x		x
4610	120432	413250	Weegbree 17 4941VT Raamsdonksveer	581	5	2,77	2,83	2,81				x		x
4611	120434	413266	Weegbree 19 4941VT Raamsdonksveer	584	5	2,77	2,8	2,88				x		x
4612	120435	413281	Weegbree 21 4941VT Raamsdonksveer	588	5	2,76	2,75	2,84		x				x
3534	120408	412938	Rijvoortshoef 274 4941VJ Raamsdonksveer	599	5	3,54	2,78	2,82		x				x
3535	120414	412896	Rijvoortshoef 275 4941VJ Raamsdonksveer	605	5	3,46	2,71	2,76		x				x
3533	120401	412940	Rijvoortshoef 273 4941VJ Raamsdonksveer	605	5	3,5	2,74	2,77		x				x
3123	120448	413362	Lissenveld 30 4941VL Raamsdonksveer	609	5	2,96	2,77	2,81		x				x
3563	120409	412897	Rijvoortshoef 276 4941VJ Raamsdonksveer	609	5	3,41	2,68	2,74		x				x
3532	120394	412941	Rijvoortshoef 272 4941VJ Raamsdonksveer	612	5	3,43	2,74	2,74		x				x
3564	120404	412899	Rijvoortshoef 277 4941VJ Raamsdonksveer	613	5	3,36	2,65	2,72		x				x
3427	120416	412862	Rijvoortshoef 200 4941VG Raamsdonksveer	614	5	3,27	2,63	2,67		x				x
3531	120387	412943	Rijvoortshoef 271 4941VJ Raamsdonksveer	618	5	3,38	2,71	2,69		x				x
3428	120411	412864	Rijvoortshoef 201 4941VG Raamsdonksveer	618	5	3,29	2,63	2,64		x				x
3565	120398	412900	Rijvoortshoef 278 4941VJ Raamsdonksveer	619	5	3,34	2,62	2,69		x				x
3429	120406	412865	Rijvoortshoef 202 4941VG Raamsdonksveer	622	5	3,29	2,61	2,64		x				x
3566	120393	412901	Rijvoortshoef 279 4941VJ Raamsdonksveer	623	5	3,31	2,63	2,68		x				x
3530	120380	412945	Rijvoortshoef 270 4941VJ Raamsdonksveer	624	5	3,31	2,69	2,66		x				x
3430	120401	412866	Rijvoortshoef 203 4941VG Raamsdonksveer	627	5	3,26	2,6	2,62		x				x
3568	120388	412902	Rijvoortshoef 280 4941VJ Raamsdonksveer	628	5	3,26	2,61	2,65		x				x
3528	120373	412947	Rijvoortshoef 269 4941VJ Raamsdonksveer	631	5	3,27	2,62	2,62		x				x
3435	120407	412838	Rijvoortshoef 208 4941VG Raamsdonksveer	631	5	3,03	2,44	2,5		x				x
3431	120395	412867	Rijvoortshoef 204 4941VG Raamsdonksveer	632	5	3,23	2,57	2,6		x				x
3569	120382	412904	Rijvoortshoef 281 4941VJ Raamsdonksveer	633	5	3,24	2,57	2,63		x				x
3436	120406	412833	Rijvoortshoef 209 4941VG Raamsdonksveer	634	5	2,99	2,44	2,49		x				x
3432	120390	412869	Rijvoortshoef 205 4941VG Raamsdonksveer	636	5	3,21	2,55	2,6		x				x
3570	120377	412905	Rijvoortshoef 282 4941VJ Raamsdonksveer	637	5	3,2	2,53	2,55		x				x
3527	120366	412948	Rijvoortshoef 268 4941VJ Raamsdonksveer	637	5	3,17	2,58	2,58		x				x
3438	120404	412828	Rijvoortshoef 210 4941VG Raamsdonksveer	638	5	2,94	2,43	2,48		x				x
3433	120385	412870	Rijvoortshoef 206 4941VG Raamsdonksveer	640	5	3,17	2,52	2,59		x				x
3439	120403	412822	Rijvoortshoef 211 4941VG Raamsdonksveer	641	5	2,95	2,41	2,45		x				x
3526	120359	412950	Rijvoortshoef 267 4941VJ Raamsdonksveer	644	5	3,06	2,52	2,53		x				x
3440	120402	412818	Rijvoortshoef 212 4941VG Raamsdonksveer	644	5	2,95	2,4	2,45		x				x
3434	120380	412871	Rijvoortshoef 207 4941VG Raamsdonksveer	645	5	3,17	2,5	2,54		x				x
3442	120409	412798	Rijvoortshoef 214 4941VG Raamsdonksveer	646	5	2,82	2,41	2,43		x				x
3441	120401	412813	Rijvoortshoef 213 4941VG Raamsdonksveer	647	5	2,92	2,37	2,43		x				x
3443	120407	412793	Rijvoortshoef 215 4941VG Raamsdonksveer	650	5	2,78	2,39	2,41		x				x
3525	120352	412952	Rijvoortshoef 266 4941VJ Raamsdonksveer	650	5	3,01	2,47	2,52		x				x
3444	120406	412788	Rijvoortshoef 216 4941VG Raamsdonksveer	653	5	2,78	2,38	2,39		x				x
3447	120405	412783	Rijvoortshoef 217 4941VG Raamsdonksveer	657	5	2,77	2,34	2,37		x				x
3524	120345	412954	Rijvoortshoef 265 4941VJ Raamsdonksveer	657	5	2,97	2,43	2,48		x				x
3523	120351	412919	Rijvoortshoef 264 4941VJ Raamsdonksveer	659	5	3,11	2,45	2,45		x				x
3448	120404	412778	Rijvoortshoef 218 4941VG Raamsdonksveer	660	5	2,78	2,33	2,34		x				x
3522	120350	412914	Rijvoortshoef 263 4941VJ Raamsdonksveer	661	5	3,11	2,45	2,42		x				x
3521	120349	412908	Rijvoortshoef 262 4941VJ Raamsdonksveer	663	5	3,07	2,39	2,39		x				x
3449	120402	412773	Rijvoortshoef 219 4941VG Raamsdonksveer	664	5	2,73	2,3	2,3		x				x
3520	120347	412903	Rijvoortshoef 261 4941VJ Raamsdonksveer	667	5	3,02	2,37	2,37		x				x
3451	120408	412754	Rijvoortshoef 220 4941VH Raamsdonksveer	668	5	2,62	2,28	2,26		x				x
3519	120346	412898	Rijvoortshoef 260 4941VJ Raamsdonksveer	669	5	2,99	2,39	2,38		x				x
3517	120345	412893	Rijvoortshoef 259 4941VJ Raamsdonksveer	671	5	2,99	2,38	2,39		x				x
3452	120406	412747	Rijvoortshoef 221 4941VH Raamsdonksveer	673	5	2,58	2,22	2,21		x				x
3125	120455	413494	Lissenveld 41 4941VL Raamsdonksveer	674	5	2,83	2,48	2,5		x				x
3477	120371	412812	Rijvoortshoef 243 4941VH Raamsdonksveer	675	5	2,75	2,26	2,26		x				x
3491	120349	412869	Rijvoortshoef 256 4941VJ Raamsdonksveer	675	5	2,94	2,35	2,37		x				x
3516	120343	412887	Rijvoortshoef 258 4941VJ Raamsdonksveer	675	5	2,96	2,34	2,39		x				x
3453	120407	412737	Rijvoortshoef 222 4941VH Raamsdonksveer	677	5	2,53	2,19	2,18		x				x
3490	120348	412864	Rijvoortshoef 255 4941VH Raamsdonksveer	677	5	2,95	2,34	2,35		x				x
3492	120342	412882	Rijvoortshoef 257 4941VJ Raamsdonksveer	678	5	2,91	2,33	2,36		x				x
3478	120366	412813	Rijvoortshoef 244 4941VH Raamsdonksveer	679	5	2,73	2,23	2,25		x				x
3489	120347	412859	Rijvoortshoef 254 4941VH Raamsdonksveer	680	5	2,96	2,31	2,33		x				x
3454	120405	412730	Rijvoortshoef 223 4941VH Raamsdonksveer	682	5	2,49	2,17	2,17		x				x
3479	120361	412814	Rijvoortshoef 245 4941VH Raamsdonksveer	683	5	2,72	2,21	2,23		x				x
3488	120345	412854	Rijvoortshoef 253 4941VH Raamsdonksveer	684	5	2,93	2,3	2,32		x				x
3476	120374	412783	Rijvoortshoef 242 4941VH Raamsdonksveer	684	5	2,61	2,19	2,26		x				x

ID	x	y	adres	afstand	norm	vigerend	hoogd Werf	hoogde Werf	kampense	Hoogste geurbelasting			Overschrijding geurnorm	
										vigerend	gelijk	aanvraag	Ja	Nee
3487	120344	412849	Rijvoortshoef 252 4941VH Raamsdonksveer	686	5	2,94	2,27	2,29		x				x
3468	120373	412778	Rijvoortshoef 241 4941VH Raamsdonksveer	687	5	2,59	2,21	2,25		x				x
3480	120356	412815	Rijvoortshoef 246 4941VH Raamsdonksveer	687	5	2,69	2,19	2,22		x				x
3455	120405	412720	Rijvoortshoef 224 4941VH Raamsdonksveer	688	5	2,43	2,19	2,19		x				x
3486	120343	412844	Rijvoortshoef 251 4941VH Raamsdonksveer	689	5	2,89	2,23	2,28		x				x
3467	120372	412773	Rijvoortshoef 240 4941VH Raamsdonksveer	690	5	2,59	2,21	2,24		x				x
3481	120351	412817	Rijvoortshoef 247 4941VH Raamsdonksveer	691	5	2,69	2,2	2,23		x				x
3456	120403	412712	Rijvoortshoef 225 4941VH Raamsdonksveer	694	5	2,37	2,16	2,17		x				x
3465	120370	412768	Rijvoortshoef 239 4941VH Raamsdonksveer	695	5	2,59	2,19	2,22		x				x
3482	120346	412818	Rijvoortshoef 248 4941VH Raamsdonksveer	695	5	2,7	2,2	2,24		x				x
3459	120384	412737	Rijvoortshoef 228 4941VH Raamsdonksveer	697	5	2,48	2,14	2,14		x				x
3464	120369	412763	Rijvoortshoef 238 4941VH Raamsdonksveer	698	5	2,58	2,16	2,18		x				x
4887	120388	413438	Lissenveld 39 4941VL Raamsdonksveer	698	5	2,55	2,28	2,29		x				x
3122	120369	413404	Lissenveld 28 Raamsdonksveer	698	5	2,55	2,33	2,38		x				x
3415	120306	412935	Rijvoortshoef 133 4941VE Raamsdonksveer	699	5	2,77	2,24	2,2		x				x
3483	120341	412819	Rijvoortshoef 249 4941VH Raamsdonksveer	700	5	2,7	2,2	2,24		x				x
3463	120368	412758	Rijvoortshoef 237 4941VH Raamsdonksveer	701	5	2,56	2,14	2,17		x				x
3458	120382	412729	Rijvoortshoef 227 4941VH Raamsdonksveer	703	5	2,43	2,11	2,09		x				x
3485	120336	412820	Rijvoortshoef 250 4941VH Raamsdonksveer	704	5	2,7	2,18	2,22		x				x
3462	120367	412753	Rijvoortshoef 236 4941VH Raamsdonksveer	704	5	2,55	2,11	2,13		x				x
3414	120299	412937	Rijvoortshoef 132 4941VE Raamsdonksveer	705	5	2,68	2,19	2,16		x				x
3352	120306	412902	Rijvoortshoef 1 4941VA Raamsdonksveer	707	5	2,75	2,24	2,21		x				x
3461	120366	412748	Rijvoortshoef 235 4941VH Raamsdonksveer	707	5	2,55	2,09	2,11		x				x
3457	120380	412720	Rijvoortshoef 226 4941VH Raamsdonksveer	709	5	2,39	2,06	2,05		x				x
3425	120304	412897	Rijvoortshoef 2 4941VA Raamsdonksveer	710	5	2,75	2,2	2,2		x				x
3413	120293	412939	Rijvoortshoef 131 4941VE Raamsdonksveer	711	5	2,65	2,13	2,15		x				x
3121	120341	413377	Lissenveld 26 4941VL Raamsdonksveer	712	5	2,31	2,18	2,22		x				x
3572	120303	412891	Rijvoortshoef 3 4941VA Raamsdonksveer	712	5	2,74	2,2	2,19		x				x
3632	120302	412886	Rijvoortshoef 4 4941VA Raamsdonksveer	715	5	2,73	2,2	2,19		x				x
3119	120317	413330	Lissenveld 18 4941VL Raamsdonksveer	716	5	2,11	2,05	2,07		x				x
612	120399	412674	Benraatshoef 126 4941TE Raamsdonksveer	718	5	2,23	2,04	2,04		x				x
3642	120300	412881	Rijvoortshoef 5 4941VA Raamsdonksveer	718	5	2,69	2,18	2,18		x				x
3412	120285	412940	Rijvoortshoef 130 4941VE Raamsdonksveer	718	5	2,62	2,12	2,11		x				x
3643	120299	412876	Rijvoortshoef 6 4941VA Raamsdonksveer	720	5	2,7	2,16	2,19		x				x
4943	120400	413499	Lissenveld 39 b 4941VL Raamsdonksveer	721	5	2,59	2,29	2,31		x				x
3644	120298	412870	Rijvoortshoef 7 4941VA Raamsdonksveer	723	5	2,7	2,13	2,17		x				x
3424	120326	412793	Rijvoortshoef 19 c 4941VA Raamsdonksveer	724	5	2,48	2,07	2,08		x				x
3410	120279	412942	Rijvoortshoef 129 4941VE Raamsdonksveer	724	5	2,58	2,09	2,1		x				x
613	120393	412672	Benraatshoef 127 4941TE Raamsdonksveer	724	5	2,21	2,02	2,03		x				x
3645	120296	412865	Rijvoortshoef 8 4941VA Raamsdonksveer	726	5	2,65	2,11	2,14		x				x
4554	120441	413565	Lissenveld 43 4941VL Raamsdonksveer	730	5	2,54	2,32	2,33		x				x
614	120387	412669	Benraatshoef 128 4941TE Raamsdonksveer	731	5	2,17	2	2,02		x				x
3409	120271	412944	Rijvoortshoef 128 4941VE Raamsdonksveer	731	5	2,54	2,04	2,06		x				x
611	120365	412697	Benraatshoef 125 4941TE Raamsdonksveer	734	5	2,26	1,99	1,99		x				x
3421	120332	412756	Rijvoortshoef 19 4941VA Raamsdonksveer	734	5	2,38	2,02	2,06		x				x
4614	120254	413083	Weegbree 5 4941VT Raamsdonksveer	735	5	2,15	1,86	1,9		x				x
3354	120276	412904	Rijvoortshoef 100 4941VD Raamsdonksveer	735	5	2,58	2,07	2,09		x				x
3423	120318	412782	Rijvoortshoef 19 b 4941VA Raamsdonksveer	735	5	2,45	2,03	2,04		x				x
4638	120825	413800	Werkkampenseweg 25 4941TC Raamsdonksveer	736	10	6,87	6,45	6,46		x				x
615	120382	412666	Benraatshoef 129 4941TE Raamsdonksveer	736	5	2,15	1,98	2		x				x
3646	120286	412863	Rijvoortshoef 8 a Raamsdonksveer	737	5	2,61	2,08	2,11		x				x
4756	120253	413115	Weegbree 5 a 4941VT Raamsdonksveer	737	5	1,95	1,76	1,84		x				x
3408	120264	412946	Rijvoortshoef 127 4941VE Raamsdonksveer	738	5	2,47	2,01	2,03		x				x
3380	120271	412905	Rijvoortshoef 101 4941VD Raamsdonksveer	740	5	2,55	2,05	2,07		x				x
3647	120284	412858	Rijvoortshoef 9 4941VA Raamsdonksveer	740	5	2,6	2,06	2,07		x				x
610	120359	412694	Benraatshoef 124 4941TE Raamsdonksveer	740	5	2,23	1,98	1,97		x				x
4888	120374	413499	Lissenveld 39 a 4941VL Raamsdonksveer	743	5	2,47	2,14	2,16		x				x
3353	120282	412852	Rijvoortshoef 10 4941VA Raamsdonksveer	744	5	2,57	2,04	2,06		x				x
617	120372	412667	Benraatshoef 130 4941TE Raamsdonksveer	744	5	2,14	1,97	1,99		x				x
3381	120266	412906	Rijvoortshoef 102 4941VD Raamsdonksveer	744	5	2,52	2,04	2,06		x				x
3407	120257	412947	Rijvoortshoef 126 4941VE Raamsdonksveer	745	5	2,42	1,97	1,99		x				x
3422	120314	412767	Rijvoortshoef 19 a 4941VA Raamsdonksveer	745	5	2,37	1,99	1,98		x				x
609	120353	412692	Benraatshoef 123 4941TE Raamsdonksveer	747	5	2,21	1,96	1,94		x				x
3389	120281	412846	Rijvoortshoef 11 4941VA Raamsdonksveer	747	5	2,57	2,04	2,05		x				x
631	120383	412643	Benraatshoef 143 4941TG Raamsdonksveer	749	5	2,15	1,95	1,95		x				x
3400	120280	412841	Rijvoortshoef 12 4941VA Raamsdonksveer	749	5	2,57	2,04	2,05		x				x

ID	x	y	adres	afstand	norm	vigerend	hoogd Werf	hoogde Werf	kampense	Hoogste geurbelasting			Overschrijding geurnorm	
										vigerend	gelijk	aanvraag	Ja	Nee
3382	120260	412908	Rijvoortshoef 103 4941VD Raamsdonksveer	750	5	2,49	2	2,04		x				x
618	120366	412664	Benraatshoef 131 4941TE Raamsdonksveer	751	5	2,14	1,93	1,95		x				x
3406	120250	412949	Rijvoortshoef 125 4941VE Raamsdonksveer	751	5	2,41	1,95	1,98		x				x
4555	120435	413593	Lissenveld 43 a 4941VL Raamsdonksveer	753	5	2,49	2,22	2,26		x				x
608	120347	412689	Benraatshoef 122 4941TE Raamsdonksveer	753	5	2,19	1,93	1,91		x				x
3383	120255	412909	Rijvoortshoef 104 4941VD Raamsdonksveer	754	5	2,47	1,97	2,02		x				x
3420	120279	412825	Rijvoortshoef 18 4941VA Raamsdonksveer	755	5	2,58	1,98	2,02		x				x
630	120377	412640	Benraatshoef 142 4941TG Raamsdonksveer	756	5	2,1	1,94	1,95		x				x
3426	120293	412788	Rijvoortshoef 20 4941VA Raamsdonksveer	756	5	2,39	1,97	1,98		x				x
619	120360	412662	Benraatshoef 132 4941TE Raamsdonksveer	757	5	2,13	1,91	1,92		x				x
3405	120243	412951	Rijvoortshoef 124 4941VE Raamsdonksveer	758	5	2,41	1,89	1,92		x				x
3118	120310	413422	Lissenveld 17 4941VK Raamsdonksveer	759	5	2,19	1,98	2,01		x				x
3384	120250	412910	Rijvoortshoef 105 4941VD Raamsdonksveer	759	5	2,46	1,98	2		x				x
607	120341	412687	Benraatshoef 121 4941TE Raamsdonksveer	759	5	2,17	1,91	1,89		x				x
3419	120274	412827	Rijvoortshoef 17 4941VA Raamsdonksveer	759	5	2,54	1,99	2,02		x				x
3634	120258	412875	Rijvoortshoef 41 4941VB Raamsdonksveer	760	5	2,5	2,01	2,01		x				x
3437	120287	412790	Rijvoortshoef 21 4941VA Raamsdonksveer	761	5	2,39	1,94	1,98		x				x
3117	120248	413256	Lissenveld 16 4941VL Raamsdonksveer	761	5	1,79	1,88	1,88				x		x
632	120390	412612	Benraatshoef 144 4941TG Raamsdonksveer	762	5	2,03	1,88	1,89		x				x
629	120371	412637	Benraatshoef 141 4941TG Raamsdonksveer	762	5	2,09	1,89	1,89		x				x
3116	120296	413402	Lissenveld 15 4941VK Raamsdonksveer	763	5	2,09	1,95	2		x				x
597	120308	412739	Benraatshoef 112 4941TE Raamsdonksveer	763	5	2,29	1,93	1,95		x				x
4755	120226	413101	Weegbree 3 a 4941VT Raamsdonksveer	763	5	1,93	1,7	1,73		x				x
3385	120245	412912	Rijvoortshoef 106 4941VD Raamsdonksveer	763	5	2,45	1,96	1,97		x				x
620	120354	412659	Benraatshoef 133 4941TE Raamsdonksveer	764	5	2,11	1,89	1,89		x				x
3418	120269	412828	Rijvoortshoef 16 4941VA Raamsdonksveer	764	5	2,51	1,98	2		x				x
3404	120236	412953	Rijvoortshoef 123 4941VE Raamsdonksveer	764	5	2,35	1,86	1,89		x				x
3635	120253	412876	Rijvoortshoef 42 4941VB Raamsdonksveer	765	5	2,46	1,99	1,99		x				x
3450	120282	412791	Rijvoortshoef 22 4941VA Raamsdonksveer	765	5	2,37	1,95	1,98		x				x
3194	120323	413461	Oeverkruid 2 4941VV Raamsdonksveer	766	5	2,23	2,05	2,05		x				x
4613	120223	413093	Weegbree 3 4941VT Raamsdonksveer	766	5	1,99	1,72	1,74		x				x
633	120384	412610	Benraatshoef 145 4941TG Raamsdonksveer	768	5	2,01	1,87	1,87		x				x
628	120365	412635	Benraatshoef 140 4941TG Raamsdonksveer	768	5	2,06	1,88	1,88		x				x
3386	120239	412913	Rijvoortshoef 107 4941VD Raamsdonksveer	769	5	2,43	1,93	1,92		x				x
3636	120248	412877	Rijvoortshoef 43 4941VB Raamsdonksveer	769	5	2,43	1,98	1,97		x				x
3417	120263	412829	Rijvoortshoef 15 4941VA Raamsdonksveer	769	5	2,49	1,95	1,98		x				x
3460	120277	412792	Rijvoortshoef 23 4941VA Raamsdonksveer	769	5	2,36	1,93	1,97		x				x
606	120320	412702	Benraatshoef 120 4941TE Raamsdonksveer	770	5	2,2	1,89	1,9		x				x
3115	120234	413234	Lissenveld 14 4941VL Raamsdonksveer	770	5	1,72	1,83	1,84				x		x
621	120348	412656	Benraatshoef 134 4941TE Raamsdonksveer	770	5	2,09	1,87	1,89		x				x
3466	120272	412794	Rijvoortshoef 24 4941VA Raamsdonksveer	773	5	2,37	1,9	1,95		x				x
3416	120258	412831	Rijvoortshoef 14 4941VA Raamsdonksveer	773	5	2,48	1,94	1,95		x				x
3637	120243	412878	Rijvoortshoef 44 4941VB Raamsdonksveer	774	5	2,42	1,94	1,95		x				x
659	120326	412684	Benraatshoef 168 a Raamsdonksveer	774	5	2,14	1,83	1,87		x				x
634	120378	412607	Benraatshoef 146 4941TG Raamsdonksveer	775	5	2	1,85	1,85		x				x
3403	120227	412944	Rijvoortshoef 122 4941VD Raamsdonksveer	775	5	2,31	1,86	1,87		x				x
3113	120227	413222	Lissenveld 12 4941VL Raamsdonksveer	775	5	1,65	1,78	1,82				x		x
596	120297	412735	Benraatshoef 111 4941TE Raamsdonksveer	775	5	2,23	1,9	1,91		x				x
3114	120266	413361	Lissenveld 13 4941VK Raamsdonksveer	775	5	1,96	1,85	1,86		x				x
626	120356	412635	Benraatshoef 139 4941TG Raamsdonksveer	775	5	2,01	1,84	1,86		x				x
604	120314	412699	Benraatshoef 119 4941TE Raamsdonksveer	777	5	2,19	1,87	1,88		x				x
3411	120253	412832	Rijvoortshoef 13 4941VA Raamsdonksveer	778	5	2,44	1,95	1,95		x				x
3484	120266	412795	Rijvoortshoef 25 4941VA Raamsdonksveer	778	5	2,33	1,9	1,93		x				x
3638	120237	412880	Rijvoortshoef 45 4941VB Raamsdonksveer	779	5	2,38	1,94	1,94		x				x
658	120327	412671	Benraatshoef 168 4941TG Raamsdonksveer	780	5	2,09	1,86	1,84		x				x
635	120372	412604	Benraatshoef 147 4941TG Raamsdonksveer	781	5	1,99	1,83	1,83		x				x
3402	120220	412945	Rijvoortshoef 121 4941VD Raamsdonksveer	781	5	2,29	1,82	1,83		x				x
625	120350	412633	Benraatshoef 138 4941TE Raamsdonksveer	782	5	2	1,82	1,85		x				x
3145	120217	413210	Lissenveld 8 4941VL Raamsdonksveer	782	5	1,6	1,73	1,74				x		x
603	120308	412696	Benraatshoef 118 4941TE Raamsdonksveer	783	5	2,16	1,85	1,87		x				x
3639	120232	412881	Rijvoortshoef 46 4941VB Raamsdonksveer	783	5	2,36	1,92	1,93		x				x
595	120286	412735	Benraatshoef 110 4941TE Raamsdonksveer	784	5	2,18	1,86	1,88		x				x
4907	120288	413437	Oeverkruid 1 4941VV Raamsdonksveer	785	5	2,11	1,88	1,95		x				x
3124	120207	413158	Lissenveld 4 4941VL Raamsdonksveer	786	5	1,68	1,6	1,64		x				x
657	120321	412668	Benraatshoef 167 4941TG Raamsdonksveer	786	5	2,06	1,83	1,82		x				x
636	120363	412605	Benraatshoef 148 4941TG Raamsdonksveer	788	5	1,99	1,81	1,82		x				x

[illegible]

ID	x	y	adres	afstand	norm	vigerend	hoogd Werf	hoogde Werf	kampense	Hoogste geurbelasting			Overschrijding geurnorm	
										vigerend	gelijk	aanvraag	Ja	Nee
651	120283	412656	Benraatshoef 161 4941TG Raamsdonksveer	825	5	1,99	1,69	1,71		x				x
3112	120177	413238	Lissenveld 1 4941VK Raamsdonksveer	827	5	1,56	1,66	1,67				x		x
532	120329	412584	Benraatshoef 219 4941TN Raamsdonksveer	827	5	1,87	1,7	1,69		x				x
538	120350	412555	Benraatshoef 224 4941TN Raamsdonksveer	829	5	1,8	1,65	1,66		x				x
4933	120389	413655	Lissenveld 45 a 4941VL Raamsdonksveer	829	5	2,15	1,98	1,98		x				x
585	120248	412709	Benraatshoef 101 4941TE Raamsdonksveer	830	5	2,04	1,73	1,74		x				x
531	120329	412579	Benraatshoef 218 4941TN Raamsdonksveer	830	5	1,86	1,69	1,69		x				x
3120	120158	413129	Lissenveld 2 4941VL Raamsdonksveer	832	5	1,63	1,46	1,49		x				x
590	120224	412755	Benraatshoef 106 4941TE Raamsdonksveer	832	5	2,08	1,72	1,75		x				x
539	120349	412550	Benraatshoef 225 4941TN Raamsdonksveer	833	5	1,81	1,62	1,63		x				x
3127	120457	413724	Lissenveld 47 a 4941VL Raamsdonksveer	833	5	2,06	1,98	1,99		x				x
3390	120177	412896	Rijvoortshoef 110 4941VD Raamsdonksveer	833	5	2,16	1,73	1,74		x				x
530	120328	412574	Benraatshoef 217 4941TN Raamsdonksveer	834	5	1,83	1,68	1,69		x				x
589	120226	412744	Benraatshoef 105 4941TE Raamsdonksveer	835	5	2,09	1,73	1,72		x				x
529	120328	412569	Benraatshoef 216 4941TN Raamsdonksveer	837	5	1,81	1,68	1,68		x				x
587	120232	412723	Benraatshoef 103 4941TE Raamsdonksveer	838	5	2,01	1,7	1,69		x				x
4937	120412	413693	Lissenveld 47 h 4941VL Raamsdonksveer	839	5	2,09	1,93	1,95		x				x
588	120225	412734	Benraatshoef 104 4941TE Raamsdonksveer	840	5	2,06	1,7	1,7		x				x
3391	120168	412904	Rijvoortshoef 111 4941VD Raamsdonksveer	840	5	2,15	1,71	1,71		x				x
540	120344	412543	Benraatshoef 226 4941TN Raamsdonksveer	841	5	1,8	1,6	1,63		x				x
545	120375	412504	Benraatshoef 230 4941TK Raamsdonksveer	844	5	1,71	1,67	1,71		x				x
541	120343	412538	Benraatshoef 227 4941TN Raamsdonksveer	845	5	1,78	1,59	1,61		x				x
528	120322	412562	Benraatshoef 215 4941TN Raamsdonksveer	846	5	1,78	1,64	1,65		x				x
555	120258	412655	Benraatshoef 24 4941TL Raamsdonksveer	847	5	1,95	1,69	1,69		x				x
546	120370	412505	Benraatshoef 231 4941TK Raamsdonksveer	847	5	1,71	1,65	1,68		x				x
3392	120159	412913	Rijvoortshoef 112 4941VD Raamsdonksveer	847	5	2,06	1,7	1,69		x				x
3395	120152	412949	Rijvoortshoef 115 4941VD Raamsdonksveer	848	5	2	1,6	1,61		x				x
4936	120416	413708	Lissenveld 47 g 4941VL Raamsdonksveer	848	5	2,06	1,94	1,94		x				x
586	120226	412713	Benraatshoef 102 4941TE Raamsdonksveer	848	5	1,96	1,67	1,67		x				x
2639	120219	413439	Oeverkruid 3 a 4941VV Raamsdonksveer	848	5	1,83	1,64	1,69		x				x
2638	120235	413473	Oeverkruid 3 4941VV Raamsdonksveer	849	5	1,93	1,72	1,74		x				x
542	120342	412532	Benraatshoef 228 4941TN Raamsdonksveer	850	5	1,76	1,58	1,61		x				x
547	120365	412506	Benraatshoef 232 4941TK Raamsdonksveer	850	5	1,72	1,6	1,65		x				x
527	120321	412556	Benraatshoef 214 4941TN Raamsdonksveer	851	5	1,77	1,61	1,64		x				x
3394	120150	412939	Rijvoortshoef 114 4941VD Raamsdonksveer	851	5	2,03	1,6	1,62		x				x
736	120254	412651	Benraatshoef 25 4941TM Raamsdonksveer	853	5	1,94	1,66	1,67		x				x
543	120342	412527	Benraatshoef 229 4941TN Raamsdonksveer	853	5	1,75	1,58	1,6		x				x
548	120360	412506	Benraatshoef 233 4941TK Raamsdonksveer	854	5	1,71	1,59	1,62		x				x
2535	120167	413315	Krabbescheer 3 4941VV Raamsdonksveer	854	5	1,61	1,62	1,61				x		x
526	120320	412551	Benraatshoef 213 4941TN Raamsdonksveer	855	5	1,76	1,61	1,64		x				x
2641	120209	413433	Oeverkruid 3 c 4941VV Raamsdonksveer	855	5	1,79	1,64	1,66		x				x
2640	120213	413443	Oeverkruid 3 b 4941VV Raamsdonksveer	855	5	1,83	1,64	1,68		x				x
4935	120417	413720	Lissenveld 47 f 4941VL Raamsdonksveer	856	5	2,03	1,92	1,93		x				x
3393	120147	412929	Rijvoortshoef 113 4941VD Raamsdonksveer	856	5	1,99	1,61	1,63		x				x
525	120320	412546	Benraatshoef 212 4941TN Raamsdonksveer	858	5	1,75	1,6	1,62		x				x
737	120250	412646	Benraatshoef 26 4941TM Raamsdonksveer	859	5	1,92	1,64	1,65		x				x
524	120319	412541	Benraatshoef 211 4941TN Raamsdonksveer	862	5	1,73	1,59	1,61		x				x
549	120352	412502	Benraatshoef 234 4941TK Raamsdonksveer	862	5	1,68	1,55	1,58		x				x
4934	120417	413729	Lissenveld 47 e 4941VL Raamsdonksveer	863	5	2,01	1,9	1,91		x				x
738	120247	412641	Benraatshoef 27 4941TM Raamsdonksveer	864	5	1,91	1,63	1,63		x				x
676	120318	412536	Benraatshoef 210 4941TN Raamsdonksveer	866	5	1,7	1,57	1,58		x				x
550	120346	412503	Benraatshoef 235 4941TK Raamsdonksveer	866	5	1,67	1,54	1,55		x				x
551	120341	412503	Benraatshoef 236 4941TK Raamsdonksveer	870	5	1,68	1,54	1,55		x				x
739	120243	412635	Benraatshoef 28 4941TM Raamsdonksveer	870	5	1,89	1,6	1,61		x				x
2715	120119	413136	Ottergeerde 2 a Raamsdonksveer	872	5	1,56	1,36	1,38		x				x
552	120336	412504	Benraatshoef 237 4941TK Raamsdonksveer	873	5	1,71	1,55	1,57		x				x
544	120217	412675	Benraatshoef 23 4941TL Raamsdonksveer	873	5	1,94	1,61	1,63		x				x
1414	120177	412761	Hagersweer 1 4942AM Raamsdonksveer	874	5	2	1,62	1,64		x				x
740	120240	412631	Benraatshoef 29 4941TM Raamsdonksveer	875	5	1,87	1,59	1,6		x				x
4930	120214	413491	Oeverkruid 5 4941VV Raamsdonksveer	876	5	1,87	1,65	1,68		x				x
2889	120153	412820	Papeweer 14 4942AL Raamsdonksveer	876	5	2,07	1,65	1,64		x				x
553	120331	412504	Benraatshoef 238 4941TK Raamsdonksveer	876	5	1,71	1,53	1,54		x				x
2885	120156	412809	Papeweer 10 4942AL Raamsdonksveer	877	5	2,07	1,61	1,62		x				x
2887	120154	412815	Papeweer 12 4942AL Raamsdonksveer	877	5	2,08	1,63	1,63		x				x
2970	120158	412801	Papeweer 8 4942AL Raamsdonksveer	878	5	2,09	1,63	1,63		x				x
533	120214	412671	Benraatshoef 22 4941TL Raamsdonksveer	878	5	1,93	1,61	1,62		x				x

ID	x	y	adres	afstand	norm	vigerend	hoogd Werf	hoogde Werf	kampense	Hoogste geurbelasting			Overschrijding geurnorm	
										vigerend	gelijk	aanvraag	Ja	Nee
2927	120145	412842	Papeweër 16 4942AL Raamsdonksveer	878	5	2,04	1,66	1,67		x				x
1425	120172	412760	Hagersweer 3 4942AM Raamsdonksveer	879	5	1,98	1,6	1,63		x				x
2968	120159	412795	Papeweër 6 4942AL Raamsdonksveer	879	5	2,06	1,63	1,63		x				x
554	120326	412505	Benraatshoef 239 4941TK Raamsdonksveer	880	5	1,7	1,52	1,54		x				x
2944	120160	412789	Papeweër 4 4942AL Raamsdonksveer	880	5	2,06	1,62	1,62		x				x
2929	120141	412847	Papeweër 18 4942AL Raamsdonksveer	880	5	2,02	1,64	1,64		x				x
2931	120161	412784	Papeweër 2 4942AL Raamsdonksveer	880	5	2,11	1,59	1,61		x				x
899	120177	412742	Breetweerlaan 69 4942AB Raamsdonksveer	881	5	1,95	1,59	1,62		x				x
742	120246	412609	Benraatshoef 30 4941TM Raamsdonksveer	881	5	1,8	1,58	1,6		x				x
3129	120460	413788	Lissenveld 49 4941VL Raamsdonksveer	881	5	2,01	2,01	2,04			x			x
2932	120138	412852	Papeweër 20 4942AL Raamsdonksveer	882	5	2	1,62	1,65		x				x
674	120295	412537	Benraatshoef 209 4941TN Raamsdonksveer	883	5	1,69	1,56	1,56		x				x
898	120177	412736	Breetweerlaan 67 4942AB Raamsdonksveer	883	5	1,94	1,59	1,62		x				x
2934	120135	412857	Papeweër 22 4942AL Raamsdonksveer	883	5	1,98	1,63	1,63		x				x
675	120210	412666	Benraatshoef 21 4941TL Raamsdonksveer	884	5	1,92	1,59	1,61		x				x
1427	120166	412759	Hagersweer 5 4942AM Raamsdonksveer	884	5	1,97	1,58	1,61		x				x
897	120178	412730	Breetweerlaan 65 4942AB Raamsdonksveer	884	5	1,94	1,58	1,61		x				x
2714	120107	413154	Ottergeerde 2 4941VM Raamsdonksveer	885	5	1,44	1,35	1,37		x				x
896	120179	412725	Breetweerlaan 63 4942AB Raamsdonksveer	886	5	1,94	1,59	1,61		x				x
2936	120130	412866	Papeweër 24 4942AL Raamsdonksveer	886	5	1,98	1,62	1,63		x				x
673	120290	412538	Benraatshoef 208 4941TN Raamsdonksveer	886	5	1,68	1,56	1,56		x				x
743	120242	412604	Benraatshoef 31 4941TM Raamsdonksveer	887	5	1,79	1,57	1,59		x				x
2937	120127	412870	Papeweër 26 4942AL Raamsdonksveer	888	5	1,99	1,6	1,61		x				x
664	120206	412661	Benraatshoef 20 4941TL Raamsdonksveer	889	5	1,9	1,57	1,59		x				x
672	120285	412538	Benraatshoef 207 4941TN Raamsdonksveer	890	5	1,67	1,56	1,55		x				x
1429	120160	412758	Hagersweer 7 4942AM Raamsdonksveer	890	5	1,96	1,56	1,58		x				x
2938	120123	412874	Papeweër 28 4942AL Raamsdonksveer	891	5	1,97	1,59	1,6		x				x
895	120178	412714	Breetweerlaan 61 4942AB Raamsdonksveer	891	5	1,88	1,57	1,57		x				x
744	120238	412599	Benraatshoef 32 4941TM Raamsdonksveer	893	5	1,78	1,56	1,56		x				x
671	120280	412539	Benraatshoef 206 4941TN Raamsdonksveer	894	5	1,67	1,56	1,56		x				x
893	120177	412708	Breetweerlaan 59 4942AB Raamsdonksveer	894	5	1,89	1,58	1,56		x				x
662	120203	412656	Benraatshoef 19 4941TL Raamsdonksveer	894	5	1,89	1,57	1,59		x				x
2940	120117	412881	Papeweër 30 4942AL Raamsdonksveer	895	5	1,95	1,58	1,59		x				x
1475	120155	412757	Hagersweer 9 4942AM Raamsdonksveer	895	5	1,96	1,55	1,57		x				x
670	120275	412540	Benraatshoef 205 4941TN Raamsdonksveer	897	5	1,68	1,54	1,56		x				x
2941	120114	412885	Papeweër 32 4942AL Raamsdonksveer	897	5	1,94	1,54	1,56		x				x
556	120314	412492	Benraatshoef 240 4941TK Raamsdonksveer	897	5	1,67	1,47	1,49		x				x
4577	120359	412443	Zandheuvel 26 4941KM Raamsdonksveer	898	5	1,58	1,58	1,56			x			x
892	120175	412703	Breetweerlaan 57 4942AB Raamsdonksveer	898	5	1,87	1,56	1,55		x				x
2945	120132	412813	Papeweër 5 4942AK Raamsdonksveer	899	5	2	1,6	1,6		x				x
2969	120130	412819	Papeweër 7 4942AK Raamsdonksveer	899	5	1,99	1,58	1,61		x				x
2884	120135	412803	Papeweër 1 4942AK Raamsdonksveer	899	5	2	1,57	1,56		x				x
4572	120346	412455	Zandheuvel 18 4941KM Raamsdonksveer	899	5	1,58	1,55	1,59		x				x
2939	120133	412808	Papeweër 3 4942AK Raamsdonksveer	899	5	2,01	1,58	1,59		x				x
745	120234	412594	Benraatshoef 33 4941TM Raamsdonksveer	900	5	1,76	1,56	1,55		x				x
1424	120142	412780	Hagersweer 2 4942AN Raamsdonksveer	900	5	2,04	1,56	1,58		x				x
2942	120110	412889	Papeweër 34 4942AL Raamsdonksveer	900	5	1,92	1,54	1,54		x				x
557	120309	412493	Benraatshoef 241 4941TK Raamsdonksveer	900	5	1,66	1,47	1,48		x				x
661	120199	412651	Benraatshoef 18 4941TL Raamsdonksveer	900	5	1,85	1,56	1,57		x				x
2971	120125	412829	Papeweër 9 4942AK Raamsdonksveer	901	5	1,97	1,6	1,61		x				x
669	120270	412540	Benraatshoef 204 4941TN Raamsdonksveer	901	5	1,66	1,53	1,55		x				x
2642	120196	413512	Oeverkruid 7 4941VV Raamsdonksveer	902	5	1,81	1,61	1,64		x				x
2886	120122	412835	Papeweër 11 4942AK Raamsdonksveer	902	5	1,96	1,59	1,61		x				x
891	120174	412697	Breetweerlaan 55 4942AB Raamsdonksveer	902	5	1,84	1,55	1,54		x				x
2943	120107	412894	Papeweër 36 4942AL Raamsdonksveer	902	5	1,91	1,52	1,53		x				x
1417	120148	412756	Hagersweer 11 4942AM Raamsdonksveer	902	5	1,94	1,53	1,55		x				x
2888	120119	412840	Papeweër 13 4942AK Raamsdonksveer	903	5	1,96	1,58	1,59		x				x
2926	120117	412845	Papeweër 15 4942AK Raamsdonksveer	904	5	1,93	1,56	1,6		x				x
2536	120136	413381	Krabbescheer 4 4941VV Raamsdonksveer	904	5	1,58	1,49	1,48		x				x
558	120304	412493	Benraatshoef 242 4941TK Raamsdonksveer	904	5	1,65	1,45	1,46		x				x
746	120231	412589	Benraatshoef 34 4941TM Raamsdonksveer	905	5	1,75	1,54	1,53		x				x
1426	120136	412779	Hagersweer 4 4942AN Raamsdonksveer	906	5	2,01	1,56	1,56		x				x
559	120299	412494	Benraatshoef 243 4941TK Raamsdonksveer	907	5	1,64	1,45	1,47		x				x
2928	120111	412853	Papeweër 17 4942AK Raamsdonksveer	908	5	1,92	1,58	1,58		x				x
4576	120357	412431	Zandheuvel 24 4941KM Raamsdonksveer	908	5	1,58	1,55	1,52		x				x
4574	120342	412445	Zandheuvel 20 4941KM Raamsdonksveer	909	5	1,55	1,52	1,56		x				x

ID	x	y	adres	afstand	norm	vigerend	hoogd Werf	hoogde Werf	kampense	Hoogste geurbelasting			Overschrijding geurnorm	
										vigerend	gelijk	aanvraag	Ja	Nee
1419	120141	412755	Hagersweer 13 4942AM Raamsdonksveer	909	5	1,92	1,51	1,53		x				x
890	120170	412688	Breetweerlaan 53 4942AB Raamsdonksveer	909	5	1,82	1,55	1,55		x				x
2930	120108	412857	Papeweier 19 4942AK Raamsdonksveer	910	5	1,91	1,57	1,57		x				x
668	120262	412536	Benraatshoef 203 4941TN Raamsdonksveer	910	5	1,64	1,51	1,52		x				x
4940	120309	413687	Sterrekroos 10 a 4941VZ Raamsdonksveer	910	5	1,89	1,78	1,79		x				x
1428	120131	412778	Hagersweer 6 4942AN Raamsdonksveer	911	5	1,99	1,55	1,55		x				x
187	120725	413955	Baileybrugweg 13 a 4941TB Raamsdonksveer	911	10	3,12	3,11	3,17		x				x
560	120293	412495	Benraatshoef 244 4941TK Raamsdonksveer	911	5	1,62	1,45	1,46		x				x
2933	120104	412862	Papeweier 21 4942AK Raamsdonksveer	912	5	1,92	1,55	1,56		x				x
667	120257	412537	Benraatshoef 202 4941TN Raamsdonksveer	913	5	1,64	1,51	1,51		x				x
3158	120092	412911	Loddersweer 2 4942AG Raamsdonksveer	913	5	1,84	1,46	1,5		x				x
889	120168	412682	Breetweerlaan 51 4942AB Raamsdonksveer	914	5	1,82	1,55	1,54		x				x
731	120288	412495	Benraatshoef 245 4941TK Raamsdonksveer	915	5	1,62	1,44	1,44		x				x
2935	120100	412866	Papeweier 23 4942AK Raamsdonksveer	915	5	1,92	1,52	1,52		x				x
747	120228	412574	Benraatshoef 35 4941TM Raamsdonksveer	916	5	1,71	1,51	1,49		x				x
605	120204	412611	Benraatshoef 12 4941TL Raamsdonksveer	916	5	1,77	1,5	1,51		x				x
1422	120134	412754	Hagersweer 17 4942AM Raamsdonksveer	916	5	1,92	1,51	1,53		x				x
732	120281	412501	Benraatshoef 246 4941TK Raamsdonksveer	917	5	1,62	1,42	1,44		x				x
2668	120088	412915	Loddersweer 4 4942AG Raamsdonksveer	917	5	1,82	1,45	1,48		x				x
1474	120125	412777	Hagersweer 8 4942AN Raamsdonksveer	917	5	1,97	1,54	1,54		x				x
3966	120141	412734	Smalweer 24 4942AR Raamsdonksveer	917	5	1,88	1,5	1,52		x				x
616	120200	412615	Benraatshoef 13 4941TL Raamsdonksveer	917	5	1,77	1,51	1,52		x				x
666	120251	412538	Benraatshoef 201 4941TN Raamsdonksveer	917	5	1,64	1,51	1,51		x				x
188	120709	413957	Baileybrugweg 13 b 4941TB Raamsdonksveer	918	10	2,97	2,89	2,94		x				x
2677	120085	412919	Loddersweer 6 4942AG Raamsdonksveer	919	5	1,81	1,44	1,46		x				x
3965	120141	412728	Smalweer 22 4942AR Raamsdonksveer	919	5	1,86	1,5	1,51		x				x
4575	120349	412423	Zandheuvel 22 4941KM Raamsdonksveer	919	5	1,54	1,52	1,51		x				x
887	120164	412677	Breetweerlaan 49 4942AB Raamsdonksveer	919	5	1,81	1,54	1,54		x				x
627	120195	412619	Benraatshoef 14 4941TL Raamsdonksveer	920	5	1,76	1,51	1,53		x				x
733	120276	412502	Benraatshoef 247 4941TK Raamsdonksveer	920	5	1,61	1,43	1,44		x				x
748	120225	412569	Benraatshoef 36 4941TM Raamsdonksveer	921	5	1,71	1,5	1,48		x				x
3964	120141	412723	Smalweer 20 4942AR Raamsdonksveer	921	5	1,85	1,49	1,51		x				x
665	120246	412538	Benraatshoef 200 4941TN Raamsdonksveer	921	5	1,63	1,49	1,5		x				x
2537	120118	413384	Krabbescheer 4 b Raamsdonksveer	922	5	1,51	1,43	1,42		x				x
3190	120200	413560	Oeverkruid 14 4941VV Raamsdonksveer	922	5	1,77	1,56	1,6		x				x
2679	120081	412923	Loddersweer 8 4942AG Raamsdonksveer	922	5	1,81	1,41	1,43		x				x
638	120190	412622	Benraatshoef 15 4941TL Raamsdonksveer	922	5	1,75	1,5	1,52		x				x
189	120693	413957	Baileybrugweg 13 c 4941TB Raamsdonksveer	923	10	2,82	2,76	2,79		x				x
734	120271	412503	Benraatshoef 248 4941TK Raamsdonksveer	923	5	1,61	1,44	1,46		x				x
1855	120088	412882	Gijselsweer 1 4942AH Raamsdonksveer	923	5	1,85	1,48	1,48		x				x
3191	120211	413581	Sterrekroos 4 4941VZ Raamsdonksveer	924	5	1,8	1,64	1,64		x				x
649	120185	412626	Benraatshoef 16 4941TL Raamsdonksveer	925	5	1,75	1,49	1,51		x				x
2539	120106	413361	Krabbescheer 9 4941VV Raamsdonksveer	926	5	1,45	1,44	1,44		x				x
1440	120317	412446	Hertogshoef 121 4941KE Raamsdonksveer	926	5	1,54	1,47	1,51		x				x
3962	120139	412715	Smalweer 18 4942AR Raamsdonksveer	926	5	1,83	1,48	1,5		x				x
3979	120315	413719	Sterrekroos 10 4941VZ Raamsdonksveer	927	5	1,84	1,71	1,71		x				x
735	120266	412503	Benraatshoef 249 4941TK Raamsdonksveer	927	5	1,59	1,45	1,45		x				x
749	120221	412564	Benraatshoef 37 4941TM Raamsdonksveer	927	5	1,69	1,48	1,47		x				x
3990	120263	413660	Sterrekroos 8 4941VZ Raamsdonksveer	927	5	1,82	1,68	1,7		x				x
660	120180	412629	Benraatshoef 17 4941TL Raamsdonksveer	928	5	1,74	1,5	1,5		x				x
3988	120242	413634	Sterrekroos 6 4941VZ Raamsdonksveer	928	5	1,86	1,68	1,67		x				x
190	120679	413958	Baileybrugweg 13 d 4941TB Raamsdonksveer	928	10	2,75	2,59	2,61		x				x
1941	120083	412879	Gijselsweer 3 4942AH Raamsdonksveer	929	5	1,83	1,48	1,48		x				x
3148	120073	412930	Loddersweer 10 4942AG Raamsdonksveer	929	5	1,78	1,37	1,39		x				x
30	121620	413765	Aanwassenweg 2 4944SB Raamsdonk	929	10	2,28	2,06	2,06		x				x
3961	120138	412706	Smalweer 16 4942AR Raamsdonksveer	931	5	1,81	1,48	1,5		x				x
1439	120311	412444	Hertogshoef 120 4941KE Raamsdonksveer	932	5	1,54	1,47	1,48		x				x
3132	120447	413842	Lissenveld 61 4941VL Raamsdonksveer	933	5	2,02	1,96	1,98		x				x
2728	120062	413187	Ottergeerde 6 4941VM Raamsdonksveer	933	5	1,31	1,28	1,32		x				x
750	120217	412559	Benraatshoef 38 4941TM Raamsdonksveer	933	5	1,68	1,47	1,45		x				x
3150	120068	412933	Loddersweer 12 4942AG Raamsdonksveer	933	5	1,75	1,37	1,37		x				x
1906	120079	412875	Gijselsweer 5 4942AH Raamsdonksveer	933	5	1,84	1,47	1,48		x				x
191	120658	413956	Baileybrugweg 13 e 4941TB Raamsdonksveer	934	10	2,68	2,47	2,55		x				x
1415	120109	412771	Hagersweer 10 4942AN Raamsdonksveer	934	5	1,93	1,5	1,5		x				x
1441	120324	412427	Hertogshoef 122 4941KE Raamsdonksveer	934	5	1,53	1,47	1,5		x				x
1416	120101	412792	Hagersweer 10 a Raamsdonksveer	934	5	1,89	1,49	1,49		x				x

ID	x	y	adres	afstand	norm	vigerend	hoogd Werf	hoogde Werf	kampense	Hoogste geurbelasting			Overschrijding geurnorm	
										vigerend	gelijk	aanvraag	Ja	Nee
4701	120641	413951	Baileybrugweg 13 f 4941TB Raamsdonksveer	935	10	2,65	2,47	2,52		x				x
3959	120136	412699	Smalweer 14 4942AR Raamsdonksveer	935	5	1,78	1,48	1,49		x				x
3152	120064	412935	Loddersweer 14 4942AG Raamsdonksveer	937	5	1,73	1,35	1,36		x				x
1442	120326	412421	Hertogshoef 123 4941KE Raamsdonksveer	937	5	1,53	1,49	1,52		x				x
1437	120305	412441	Hertogshoef 119 4941KE Raamsdonksveer	938	5	1,53	1,44	1,46		x				x
1908	120075	412871	Gijselsweer 7 4942AH Raamsdonksveer	938	5	1,82	1,45	1,46		x				x
751	120214	412554	Benraatshoef 39 4941TM Raamsdonksveer	938	5	1,66	1,46	1,45		x				x
3147	120069	412898	Loddersweer 1 4942AE Raamsdonksveer	938	5	1,79	1,44	1,45		x				x
3957	120135	412694	Smalweer 12 4942AR Raamsdonksveer	938	5	1,78	1,48	1,47		x				x
1418	120105	412767	Hagersweer 12 4942AN Raamsdonksveer	939	5	1,93	1,48	1,49		x				x
886	120151	412659	Breetweerlaan 47 4942AA Raamsdonksveer	939	5	1,77	1,48	1,49		x				x
1204	120050	413064	Doornboom 13 4942BZ Raamsdonksveer	939	5	1,54	1,28	1,3		x				x
1443	120328	412415	Hertogshoef 124 4941KE Raamsdonksveer	940	5	1,52	1,51	1,51		x				x
1935	120087	412818	Gijselsweer 23 4942AH Raamsdonksveer	940	5	1,85	1,52	1,53		x				x
4769	120728	413988	Baileybrugweg 7 4941TB Raamsdonksveer	942	10	2,94	2,75	2,8		x				x
1444	120330	412409	Hertogshoef 125 4941KE Raamsdonksveer	943	5	1,51	1,48	1,47		x				x
3955	120133	412688	Smalweer 10 4942AR Raamsdonksveer	943	5	1,76	1,48	1,46		x				x
1933	120083	412822	Gijselsweer 21 4942AH Raamsdonksveer	943	5	1,85	1,5	1,52		x				x
3170	120062	412907	Loddersweer 3 4942AE Raamsdonksveer	944	5	1,75	1,4	1,42		x				x
594	120177	412602	Benraatshoef 11 4941TL Raamsdonksveer	944	5	1,72	1,45	1,46		x				x
1436	120299	412439	Hertogshoef 118 4941KE Raamsdonksveer	944	5	1,5	1,4	1,43		x				x
753	120210	412550	Benraatshoef 40 4941TM Raamsdonksveer	944	5	1,65	1,45	1,43		x				x
1420	120100	412763	Hagersweer 14 4942AN Raamsdonksveer	945	5	1,93	1,46	1,47		x				x
885	120147	412654	Breetweerlaan 45 4942AA Raamsdonksveer	945	5	1,75	1,48	1,47		x				x
1203	120044	413055	Doornboom 11 4942BZ Raamsdonksveer	945	5	1,52	1,29	1,3		x				x
1865	120079	412826	Gijselsweer 19 4942AH Raamsdonksveer	946	5	1,82	1,48	1,5		x				x
1937	120086	412801	Gijselsweer 25 4942AH Raamsdonksveer	946	5	1,85	1,48	1,49		x				x
3189	120143	413508	Oeverkruid 13 4941VV Raamsdonksveer	947	5	1,65	1,47	1,51		x				x
1910	120068	412860	Gijselsweer 9 4942AH Raamsdonksveer	948	5	1,83	1,44	1,45		x				x
1435	120292	412440	Hertogshoef 117 4941KE Raamsdonksveer	948	5	1,5	1,39	1,42		x				x
1863	120075	412830	Gijselsweer 17 4942AH Raamsdonksveer	948	5	1,81	1,45	1,48		x				x
1208	120040	413050	Doornboom 9 4942BZ Raamsdonksveer	950	5	1,52	1,29	1,3		x				x
1421	120096	412760	Hagersweer 16 4942AN Raamsdonksveer	950	5	1,91	1,45	1,47		x				x
1445	120328	412401	Hertogshoef 126 4941KE Raamsdonksveer	950	5	1,49	1,46	1,45		x				x
884	120144	412649	Breetweerlaan 43 4942AA Raamsdonksveer	950	5	1,72	1,47	1,47		x				x
583	120173	412596	Benraatshoef 10 4941TL Raamsdonksveer	950	5	1,7	1,43	1,45		x				x
1857	120066	412854	Gijselsweer 11 4942AH Raamsdonksveer	951	5	1,81	1,46	1,45		x				x
4770	120696	413988	Baileybrugweg 9 4941TB Raamsdonksveer	951	10	2,73	2,7	2,75		x				x
1939	120081	412798	Gijselsweer 27 4942AH Raamsdonksveer	952	5	1,85	1,46	1,47		x				x
2675	120052	412915	Loddersweer 5 4942AE Raamsdonksveer	952	5	1,72	1,34	1,38		x				x
3131	120415	413843	Lissenveld 63 4941VL Raamsdonksveer	952	5	1,92	1,85	1,87		x				x
1866	120057	412886	Gijselsweer 2 4942AJ Raamsdonksveer	953	5	1,78	1,39	1,41		x				x
1446	120330	412395	Hertogshoef 127 4941KE Raamsdonksveer	953	5	1,48	1,46	1,46		x				x
1859	120064	412849	Gijselsweer 13 4942AH Raamsdonksveer	954	5	1,79	1,46	1,47		x				x
883	120141	412645	Breetweerlaan 41 4942AA Raamsdonksveer	954	5	1,7	1,47	1,45		x				x
1434	120286	412437	Hertogshoef 116 4941KE Raamsdonksveer	955	5	1,5	1,36	1,4		x				x
1447	120332	412389	Hertogshoef 128 4941KE Raamsdonksveer	956	5	1,49	1,44	1,43		x				x
1423	120091	412756	Hagersweer 18 4942AN Raamsdonksveer	956	5	1,88	1,43	1,44		x				x
1207	120034	413040	Doornboom 7 4942BZ Raamsdonksveer	956	5	1,5	1,28	1,29		x				x
763	120169	412591	Benraatshoef 9 4941TL Raamsdonksveer	956	5	1,69	1,41	1,43		x				x
1947	120054	412882	Gijselsweer 4 4942AJ Raamsdonksveer	956	5	1,79	1,38	1,41		x				x
2729	120040	413204	Ottergeerde 8 4941VM Raamsdonksveer	957	5	1,27	1,24	1,27		x				x
1940	120077	412794	Gijselsweer 29 4942AH Raamsdonksveer	957	5	1,83	1,45	1,46		x				x
3974	120124	412674	Smalweer 8 a 4942AR Raamsdonksveer	957	5	1,72	1,44	1,44		x				x
1861	120062	412844	Gijselsweer 15 4942AH Raamsdonksveer	957	5	1,77	1,45	1,46		x				x
2678	120045	412917	Loddersweer 7 4942AE Raamsdonksveer	958	5	1,72	1,33	1,34		x				x
1448	120334	412383	Hertogshoef 129 4941KE Raamsdonksveer	959	5	1,48	1,43	1,42		x				x
1206	120031	413036	Doornboom 5 4942BZ Raamsdonksveer	959	5	1,48	1,28	1,29		x				x
3969	120110	412697	Smalweer 5 4942AP Raamsdonksveer	960	5	1,75	1,41	1,44		x				x
881	120137	412640	Breetweerlaan 39 4942AA Raamsdonksveer	960	5	1,69	1,45	1,45		x				x
1494	120338	412377	Hertogshoef 130 4941KE Raamsdonksveer	960	5	1,46	1,4	1,4		x				x
754	120219	412508	Benraatshoef 41 4941TM Raamsdonksveer	961	5	1,52	1,41	1,42		x				x
1433	120279	412435	Hertogshoef 115 4941KE Raamsdonksveer	961	5	1,5	1,35	1,38		x				x
1907	120050	412877	Gijselsweer 6 4942AJ Raamsdonksveer	961	5	1,77	1,39	1,4		x				x
762	120166	412586	Benraatshoef 8 4941TL Raamsdonksveer	961	5	1,68	1,41	1,43		x				x
2538	120086	413414	Krabbescheer 6 4941VV Raamsdonksveer	962	5	1,49	1,38	1,36		x				x

ID	x	y	adres	afstand	norm	vigerend	hoogd Werf	hoogde Werf	kampense	Hoogste geurbelasting			Overschrijding geurnorm	
										vigerend	gelijk	aanvraag	Ja	Nee
3972	120100	412715	Smalweer 7 4942AP Raamsdonksveer	962	5	1,77	1,4	1,43		x				x
3956	120095	412727	Smalweer 11 4942AP Raamsdonksveer	962	5	1,78	1,41	1,43		x				x
3958	120093	412732	Smalweer 13 4942AP Raamsdonksveer	962	5	1,79	1,42	1,43		x				x
1942	120072	412790	Gijsselsweer 31 4942AH Raamsdonksveer	963	5	1,82	1,43	1,44		x				x
1495	120341	412371	Hertogshoef 131 4941KE Raamsdonksveer	963	5	1,47	1,39	1,38		x				x
3975	120097	412720	Smalweer 9 4942AP Raamsdonksveer	963	5	1,77	1,39	1,43		x				x
755	120214	412511	Benraatshoef 42 4941TM Raamsdonksveer	963	5	1,54	1,41	1,42		x				x
3960	120090	412737	Smalweer 15 4942AP Raamsdonksveer	963	5	1,79	1,41	1,42		x				x
3154	120036	412940	Loddersweer 16 4942AG Raamsdonksveer	964	5	1,66	1,28	1,29		x				x
192	120772	414022	Baileybrugweg 2 4941TB Raamsdonksveer	964	10	2,94	2,92	2,9		x				x
3973	120120	412665	Smalweer 8 4942AR Raamsdonksveer	964	5	1,71	1,44	1,44		x				x
756	120209	412515	Benraatshoef 43 4941TM Raamsdonksveer	965	5	1,57	1,4	1,41		x				x
880	120134	412635	Breetweerlaan 37 4942AA Raamsdonksveer	965	5	1,67	1,45	1,44		x				x
1205	120025	413026	Doornboom 3 4942BZ Raamsdonksveer	966	5	1,48	1,26	1,27		x				x
1496	120343	412365	Hertogshoef 132 4941KE Raamsdonksveer	966	5	1,46	1,37	1,37		x				x
1909	120046	412873	Gijsselsweer 8 4942AJ Raamsdonksveer	966	5	1,75	1,4	1,41		x				x
3987	120192	413630	Sterrekroos 5 4941VZ Raamsdonksveer	967	5	1,77	1,59	1,59		x				x
3991	120211	413657	Sterrekroos 9 4941VZ Raamsdonksveer	967	5	1,78	1,58	1,58		x				x
1432	120273	412433	Hertogshoef 114 4941KE Raamsdonksveer	967	5	1,5	1,34	1,35		x				x
757	120204	412518	Benraatshoef 44 4941TM Raamsdonksveer	967	5	1,56	1,39	1,4		x				x
761	120162	412581	Benraatshoef 7 4941TL Raamsdonksveer	967	5	1,65	1,4	1,42		x				x
3982	120255	413714	Sterrekroos 15 4941VZ Raamsdonksveer	968	5	1,74	1,62	1,62		x				x
3986	120179	413613	Sterrekroos 3 4941VZ Raamsdonksveer	968	5	1,73	1,57	1,55		x				x
3156	120031	412940	Loddersweer 18 4942AG Raamsdonksveer	969	5	1,64	1,27	1,27		x				x
758	120199	412522	Benraatshoef 45 4941TM Raamsdonksveer	969	5	1,57	1,39	1,39		x				x
1497	120345	412359	Hertogshoef 133 4941KE Raamsdonksveer	969	5	1,46	1,35	1,35		x				x
773	120020	413083	Berendonk 24 4942CP Raamsdonksveer	969	5	1,46	1,24	1,26		x				x
1943	120067	412784	Gijsselsweer 33 4942AH Raamsdonksveer	969	5	1,81	1,42	1,43		x				x
3978	120165	413594	Sterrekroos 1 4941VZ Raamsdonksveer	970	5	1,68	1,51	1,53		x				x
1202	120021	413022	Doornboom 1 4942BZ Raamsdonksveer	970	5	1,48	1,25	1,25		x				x
3981	120226	413682	Sterrekroos 13 4941VZ Raamsdonksveer	970	5	1,73	1,55	1,59		x				x
3967	120103	412686	Smalweer 3 4942AP Raamsdonksveer	971	5	1,72	1,41	1,41		x				x
1431	120266	412433	Hertogshoef 113 4941KE Raamsdonksveer	972	5	1,48	1,33	1,35		x				x
1856	120042	412859	Gijsselsweer 10 4942AJ Raamsdonksveer	973	5	1,74	1,38	1,4		x				x
2533	120065	413390	Krabbescheer 11 4941VW Raamsdonksveer	974	5	1,42	1,35	1,35		x				x
879	120129	412626	Breetweerlaan 35 4942AA Raamsdonksveer	974	5	1,65	1,41	1,41		x				x
772	120015	413079	Berendonk 22 4942CP Raamsdonksveer	974	5	1,46	1,23	1,24		x				x
1858	120042	412853	Gijsselsweer 12 4942AJ Raamsdonksveer	975	5	1,75	1,38	1,39		x				x
3159	120025	412940	Loddersweer 20 4942AG Raamsdonksveer	975	5	1,63	1,26	1,27		x				x
2658	120029	412915	Loddersweer 9 4942AE Raamsdonksveer	975	5	1,68	1,29	1,3		x				x
1944	120062	412780	Gijsselsweer 35 4942AH Raamsdonksveer	975	5	1,79	1,41	1,42		x				x
1860	120042	412847	Gijsselsweer 14 4942AJ Raamsdonksveer	976	5	1,75	1,41	1,41		x				x
3971	120111	412656	Smalweer 6 a 4942AR Raamsdonksveer	976	5	1,68	1,43	1,42		x				x
878	120127	412621	Breetweerlaan 33 4942AA Raamsdonksveer	978	5	1,66	1,38	1,4		x				x
1430	120260	412431	Hertogshoef 112 4941KE Raamsdonksveer	978	5	1,47	1,32	1,33		x				x
3135	120457	413904	Lissenveld 65 d 4941VL Raamsdonksveer	978	5	2,07	1,89	1,89		x				x
582	120181	412531	Benraatshoef 1 4941TL Raamsdonksveer	979	5	1,58	1,39	1,38		x				x
1575	120295	412391	Hertogshoef 153 a 4941KG Raamsdonksveer	980	5	1,44	1,4	1,42		x				x
1945	120058	412776	Gijsselsweer 37 4942AH Raamsdonksveer	980	5	1,76	1,41	1,41		x				x
663	120176	412535	Benraatshoef 2 4941TL Raamsdonksveer	980	5	1,59	1,4	1,39		x				x
3087	120011	413005	Lindonklaan 2 4942BJ Raamsdonksveer	981	5	1,5	1,18	1,19		x				x
3983	120289	413771	Sterrekroos 17 4941VZ Raamsdonksveer	982	5	1,77	1,64	1,62		x				x
771	120007	413071	Berendonk 20 4942CP Raamsdonksveer	982	5	1,41	1,21	1,23		x				x
877	120125	412616	Breetweerlaan 31 4942AA Raamsdonksveer	982	5	1,65	1,38	1,39		x				x
1576	120293	412390	Hertogshoef 153 b 4941KG Raamsdonksveer	982	5	1,44	1,4	1,42		x				x
3192	120128	413556	Oeverkruid 15 e 4941VV Raamsdonksveer	982	5	1,61	1,41	1,43		x				x
741	120171	412539	Benraatshoef 3 4941TL Raamsdonksveer	982	5	1,58	1,39	1,4		x				x
1862	120038	412836	Gijsselsweer 16 4942AJ Raamsdonksveer	983	5	1,72	1,4	1,41		x				x
4571	120236	412450	Zandheuvel 16 4941KM Raamsdonksveer	984	5	1,49	1,3	1,32		x				x
1389	120254	412429	Hertogshoef 111 4941KE Raamsdonksveer	984	5	1,46	1,3	1,32		x				x
3970	120107	412647	Smalweer 6 4942AR Raamsdonksveer	984	5	1,66	1,41	1,4		x				x
3954	120094	412674	Smalweer 1 4942AP Raamsdonksveer	984	5	1,66	1,38	1,38		x				x
752	120166	412542	Benraatshoef 4 4941TL Raamsdonksveer	985	5	1,57	1,38	1,4		x				x
3149	120020	412906	Loddersweer 11 4942AE Raamsdonksveer	985	5	1,63	1,3	1,31		x				x
1577	120289	412389	Hertogshoef 153 c 4941KG Raamsdonksveer	986	5	1,44	1,38	1,4		x				x
1946	120053	412773	Gijsselsweer 39 4942AH Raamsdonksveer	986	5	1,75	1,4	1,39		x				x

ID	x	y	adres	afstand	norm	vigerend	hoogd Werf	hoogde Werf	kampense	Hoogste geurbelasting			Overschrijding geurnorm	
										vigerend	gelijk	aanvraag	Ja	Nee
3099	120006	413005	Lindonkiaan 4 4942BJ Raamsdonksveer	986	5	1,5	1,18	1,19		x				x
769	120003	413066	Berendonk 18 4942CP Raamsdonksveer	986	5	1,43	1,19	1,2		x				x
3161	120013	412941	Loddersweer 22 4942AG Raamsdonksveer	986	5	1,59	1,24	1,25		x				x
1573	120293	412384	Hertogshoef 153 4941KG Raamsdonksveer	986	5	1,43	1,4	1,41		x				x
1864	120035	412831	Gijselsweer 18 4942AJ Raamsdonksveer	987	5	1,72	1,39	1,39		x				x
875	120123	412610	Breetweerlaan 29 4942AA Raamsdonksveer	987	5	1,64	1,38	1,39		x				x
759	120161	412546	Benraatshoef 5 4941TL Raamsdonksveer	987	5	1,57	1,37	1,38		x				x
3349	120081	412694	Ramsweer 15 4942AS Raamsdonksveer	988	5	1,68	1,34	1,36		x				x
760	120157	412550	Benraatshoef 6 4941TL Raamsdonksveer	988	5	1,57	1,39	1,39		x				x
1572	120296	412378	Hertogshoef 152 4941KG Raamsdonksveer	989	5	1,44	1,4	1,41		x				x
1578	120286	412388	Hertogshoef 153 d 4941KG Raamsdonksveer	989	5	1,44	1,36	1,39		x				x
3134	120463	413921	Lissenveld 65 a 4941VL Raamsdonksveer	989	5	2,05	1,86	1,86		x				x
2637	120138	413588	Oeverkruid 22 Raamsdonksveer	990	5	1,6	1,47	1,47		x				x
4570	120225	412454	Zandheuvel 14 4941KM Raamsdonksveer	990	5	1,49	1,3	1,29		x				x
1388	120248	412427	Hertogshoef 110 4941KE Raamsdonksveer	990	5	1,47	1,3	1,3		x				x
1932	120032	412826	Gijselsweer 20 4942AJ Raamsdonksveer	991	5	1,72	1,37	1,37		x				x
3347	120076	412697	Ramsweer 13 4942AS Raamsdonksveer	991	5	1,68	1,34	1,36		x				x
1579	120283	412387	Hertogshoef 153 e 4941KG Raamsdonksveer	991	5	1,42	1,35	1,38		x				x
1498	120340	412333	Hertogshoef 134 4941KE Raamsdonksveer	992	5	1,44	1,29	1,29		x				x
1571	120298	412371	Hertogshoef 151 4941KG Raamsdonksveer	992	5	1,43	1,4	1,4		x				x
874	120121	412602	Breetweerlaan 27 4942AA Raamsdonksveer	992	5	1,61	1,37	1,38		x				x
3163	120005	412941	Loddersweer 24 4942AG Raamsdonksveer	994	5	1,58	1,23	1,25		x				x
768	119995	413058	Berendonk 16 4942CP Raamsdonksveer	994	5	1,44	1,19	1,2		x				x
2711	120005	413228	Ottergeerde 10 4941VM Raamsdonksveer	995	5	1,18	1,2	1,21				x		x
3984	120347	413843	Sterrekroos 25 4941VZ Raamsdonksveer	995	5	1,79	1,7	1,7		x				x
1934	120029	412821	Gijselsweer 22 4942AJ Raamsdonksveer	995	5	1,72	1,35	1,36		x				x
1570	120300	412365	Hertogshoef 150 4941KG Raamsdonksveer	995	5	1,42	1,39	1,4		x				x
778	119994	413110	Berendonk 7 4942CP Raamsdonksveer	995	5	1,38	1,21	1,23		x				x
1574	120278	412386	Hertogshoef 154 4941KG Raamsdonksveer	996	5	1,41	1,34	1,39		x				x
873	120120	412596	Breetweerlaan 25 4942AA Raamsdonksveer	996	5	1,59	1,37	1,37		x				x
3151	120010	412898	Loddersweer 13 4942AE Raamsdonksveer	996	5	1,61	1,28	1,3		x				x
3968	120098	412637	Smalweer 4 4942AR Raamsdonksveer	996	5	1,62	1,38	1,37		x				x
3056	119995	413006	Lindonkiaan 6 4942BJ Raamsdonksveer	997	5	1,47	1,17	1,17		x				x
1499	120334	412331	Hertogshoef 135 4941KE Raamsdonksveer	997	5	1,43	1,29	1,28		x				x
4569	120207	412464	Zandheuvel 12 4941KM Raamsdonksveer	997	5	1,46	1,34	1,33		x				x
1507	120300	412361	Hertogshoef 149 e 4941KG Raamsdonksveer	998	5	1,42	1,39	1,38		x				x
1948	120043	412764	Gijselsweer 41 4942AH Raamsdonksveer	998	5	1,74	1,39	1,37		x				x
4437	120710	414042	Baileybrugweg 5 4941TB Raamsdonksveer	998	10	2,63	2,37	2,39		x				x
767	119991	413054	Berendonk 14 4942CP Raamsdonksveer	998	5	1,43	1,2	1,21		x				x
2396	121493	413945	Keizersveer 21 4941TA Raamsdonksveer	999	10	2,22	2,07	2,07		x				x
774	119990	413091	Berendonk 3 4942CP Raamsdonksveer	999	5	1,41	1,2	1,21		x				x
1506	120302	412358	Hertogshoef 149 d 4941KG Raamsdonksveer	999	5	1,41	1,38	1,37		x				x
776	119990	413105	Berendonk 5 4942CP Raamsdonksveer	999	5	1,39	1,2	1,24		x				x
1936	120026	412816	Gijselsweer 24 4942AJ Raamsdonksveer	999	5	1,71	1,33	1,35		x				x
872	120119	412590	Breetweerlaan 23 4942AA Raamsdonksveer	1000	5	1,58	1,36	1,37		x				x
1603	120253	412406	Hertogshoef 159 a Raamsdonksveer	1000	5	1,43	1,29	1,3		x				x
1510	120303	412355	Hertogshoef 149 c 4941KG Raamsdonksveer	1001	5	1,42	1,36	1,36		x				x
3345	120061	412707	Ramsweer 11 4942AS Raamsdonksveer	1001	5	1,7	1,35	1,37		x				x
1580	120272	412384	Hertogshoef 155 4941KG Raamsdonksveer	1001	5	1,39	1,34	1,35		x				x
4776	120132	413602	Oeverkruid 20 4941VV Raamsdonksveer	1001	5	1,59	1,47	1,47		x				x
3985	120409	413900	Sterrekroos 27 Raamsdonksveer	1002	5	1,92	1,81	1,83		x				x
3068	119990	413006	Lindonkiaan 8 4942BJ Raamsdonksveer	1002	5	1,45	1,16	1,17		x				x
3963	120094	412632	Smalweer 2 4942AR Raamsdonksveer	1002	5	1,63	1,37	1,36		x				x
1509	120304	412351	Hertogshoef 149 b 4941KG Raamsdonksveer	1003	5	1,4	1,35	1,34		x				x
1500	120328	412329	Hertogshoef 136 4941KG Raamsdonksveer	1003	5	1,42	1,28	1,29		x				x
871	120118	412585	Breetweerlaan 21 4942AA Raamsdonksveer	1003	5	1,58	1,34	1,35		x				x
1949	120039	412760	Gijselsweer 43 4942AH Raamsdonksveer	1003	5	1,72	1,37	1,36		x				x
4568	120196	412468	Zandheuvel 10 4941KM Raamsdonksveer	1004	5	1,44	1,34	1,34		x				x
1508	120305	412348	Hertogshoef 149 a 4941KG Raamsdonksveer	1004	5	1,38	1,33	1,33		x				x
3379	120056	412711	Ramsweer 9 4942AS Raamsdonksveer	1004	5	1,69	1,35	1,36		x				x
3136	120426	413916	Lissenveld 65 e 4941VL Raamsdonksveer	1005	5	1,95	1,8	1,82		x				x
1568	120296	412354	Hertogshoef 149 4941KG Raamsdonksveer	1006	5	1,4	1,38	1,36		x				x
3980	120181	413683	Sterrekroos 11 4941VZ Raamsdonksveer	1006	5	1,67	1,5	1,5		x				x
3153	120001	412891	Loddersweer 15 4942AE Raamsdonksveer	1006	5	1,62	1,26	1,28		x				x
766	119983	413046	Berendonk 12 4942CP Raamsdonksveer	1007	5	1,4	1,19	1,2		x				x
1581	120266	412382	Hertogshoef 156 4941KG Raamsdonksveer	1007	5	1,38	1,33	1,32		x				x

ID	x	y	adres	afstand	norm	vigerend	hoogd Werf	hoogde Werf	kampense	Hoogste geurbelasting			Overschrijding geurnorm	
										vigerend	gelijk	aanvraag	Ja	Nee
1608	120229	412421	Hertogshoef 163 4941KG Raamsdonksveer	1008	5	1,45	1,27	1,27		x				x
3165	119990	412938	Loddersweer 26 4942AG Raamsdonksveer	1009	5	1,54	1,2	1,21		x				x
3137	120429	413923	Lissenveld 65 f 4941VL Raamsdonksveer	1010	5	1,95	1,79	1,8		x				x
1607	120232	412415	Hertogshoef 162 4941KG Raamsdonksveer	1010	5	1,44	1,27	1,28		x				x
4580	120186	412471	Zandheuvel 8 4941KM Raamsdonksveer	1010	5	1,44	1,3	1,31		x				x
3989	120159	413659	Sterrekroos 7 4941VZ Raamsdonksveer	1010	5	1,68	1,48	1,47		x				x
765	119979	413042	Berendonk 10 4942CP Raamsdonksveer	1011	5	1,39	1,19	1,19		x				x
1501	120323	412322	Hertogshoef 137 4941KG Raamsdonksveer	1011	5	1,4	1,27	1,27		x				x
1938	120022	412787	Gijsselsweer 26 4942AJ Raamsdonksveer	1011	5	1,69	1,36	1,37		x				x
1567	120290	412352	Hertogshoef 148 4941KG Raamsdonksveer	1011	5	1,4	1,36	1,36		x				x
1950	120031	412755	Gijsselsweer 45 4942AH Raamsdonksveer	1013	5	1,71	1,36	1,34		x				x
186	120817	414081	Baileybrugweg 1 4941TB Raamsdonksveer	1013	10	2,83	2,77	2,76		x				x
1606	120234	412408	Hertogshoef 161 4941KG Raamsdonksveer	1013	5	1,41	1,26	1,27		x				x
1381	120205	412441	Hertogshoef 100 4941KE Raamsdonksveer	1013	5	1,44	1,28	1,26		x				x
1582	120259	412380	Hertogshoef 157 4941KG Raamsdonksveer	1013	5	1,38	1,31	1,32		x				x
3155	119996	412880	Loddersweer 17 4942AE Raamsdonksveer	1014	5	1,59	1,27	1,28		x				x
3157	119998	412868	Loddersweer 19 4942AE Raamsdonksveer	1014	5	1,64	1,27	1,27		x				x
1605	120236	412403	Hertogshoef 160 4941KG Raamsdonksveer	1015	5	1,41	1,25	1,26		x				x
3166	119985	412934	Loddersweer 26 a 4942AG Raamsdonksveer	1015	5	1,52	1,19	1,2		x				x
4579	120176	412475	Zandheuvel 6 4941KM Raamsdonksveer	1015	5	1,44	1,3	1,31		x				x
956	120114	412567	Burgemeester Krijgsmangeerde 2 4942AW Raamsdonksveer	1016	5	1,59	1,28	1,29		x				x
3348	120060	412672	Ramsweer 14 4942AT Raamsdonksveer	1016	5	1,62	1,31	1,31		x				x
3138	120431	413932	Lissenveld 65 g 4941VL Raamsdonksveer	1016	5	1,93	1,76	1,78		x				x
3193	120121	413611	Oeverkruid 18 4941VV Raamsdonksveer	1016	5	1,59	1,43	1,43		x				x
1502	120317	412320	Hertogshoef 138 4941KG Raamsdonksveer	1017	5	1,4	1,27	1,27		x				x
3346	120053	412685	Ramsweer 12 4942AT Raamsdonksveer	1017	5	1,62	1,29	1,31		x				x
779	119973	413030	Berendonk 8 4942CP Raamsdonksveer	1017	5	1,37	1,18	1,18		x				x
3350	120061	412666	Ramsweer 16 4942AT Raamsdonksveer	1017	5	1,62	1,33	1,33		x				x
1566	120283	412350	Hertogshoef 147 4941KG Raamsdonksveer	1018	5	1,38	1,35	1,36		x				x
1602	120238	412396	Hertogshoef 159 4941KG Raamsdonksveer	1018	5	1,4	1,26	1,26		x				x
3351	120063	412660	Ramsweer 18 4942AT Raamsdonksveer	1018	5	1,6	1,32	1,33		x				x
1904	120025	412754	Gijsselsweer 47 4942AH Raamsdonksveer	1019	5	1,69	1,35	1,33		x				x
1601	120253	412378	Hertogshoef 158 4941KG Raamsdonksveer	1019	5	1,37	1,29	1,31		x				x
4578	120165	412483	Zandheuvel 4 4941KM Raamsdonksveer	1019	5	1,47	1,33	1,32		x				x
3369	120065	412652	Ramsweer 20 4942AT Raamsdonksveer	1020	5	1,58	1,32	1,32		x				x
777	119971	413025	Berendonk 6 4942CP Raamsdonksveer	1020	5	1,36	1,18	1,18		x				x
3370	120067	412647	Ramsweer 22 4942AT Raamsdonksveer	1020	5	1,57	1,33	1,31		x				x
3377	120037	412717	Ramsweer 7 4942AS Raamsdonksveer	1020	5	1,67	1,32	1,33		x				x
996	120108	412569	Burgemeester Krijgsmangeerde 4 4942AW Raamsdonksveer	1020	5	1,57	1,29	1,29		x				x
3344	120048	412688	Ramsweer 10 4942AT Raamsdonksveer	1021	5	1,62	1,3	1,31		x				x
3371	120069	412641	Ramsweer 24 4942AT Raamsdonksveer	1021	5	1,59	1,33	1,32		x				x
3656	119968	413063	Schapendonk 2 4942CE Raamsdonksveer	1021	5	1,38	1,14	1,14		x				x
1382	120194	412442	Hertogshoef 101 4941KE Raamsdonksveer	1021	5	1,41	1,3	1,28		x				x
3372	120071	412635	Ramsweer 26 4942AT Raamsdonksveer	1021	5	1,6	1,35	1,34		x				x
1503	120311	412318	Hertogshoef 139 4941KG Raamsdonksveer	1022	5	1,39	1,27	1,27		x				x
3160	119992	412857	Loddersweer 21 4942AE Raamsdonksveer	1022	5	1,61	1,28	1,28		x				x
3162	119994	412846	Loddersweer 23 4942AE Raamsdonksveer	1023	5	1,62	1,28	1,29		x				x
3168	119979	412921	Loddersweer 28 4942AG Raamsdonksveer	1023	5	1,53	1,17	1,18		x				x
193	120778	414084	Baileybrugweg 3 4941TB Raamsdonksveer	1023	10	2,7	2,59	2,57		x				x
775	119968	413015	Berendonk 4 4942CP Raamsdonksveer	1023	5	1,38	1,16	1,17		x				x
1565	120277	412348	Hertogshoef 146 4941KG Raamsdonksveer	1023	5	1,37	1,34	1,35		x				x
3378	120043	412692	Ramsweer 8 4942AT Raamsdonksveer	1024	5	1,63	1,31	1,32		x				x
1905	120020	412753	Gijsselsweer 49 4942AH Raamsdonksveer	1024	5	1,67	1,33	1,32		x				x
1009	120102	412571	Burgemeester Krijgsmangeerde 6 4942AW Raamsdonksveer	1024	5	1,56	1,3	1,31		x				x
3139	120460	413960	Lissenveld 67 4941VL Raamsdonksveer	1024	5	2	1,81	1,82		x				x
3685	119964	413067	Schapendonk 4 4942CE Raamsdonksveer	1025	5	1,36	1,13	1,15		x				x
3375	120031	412718	Ramsweer 5 4942AS Raamsdonksveer	1025	5	1,66	1,3	1,31		x				x
4760	120207	413746	Maasdijk 20 a 4941TD Raamsdonksveer	1025	5	1,61	1,52	1,53		x				x
770	119966	413010	Berendonk 2 4942CP Raamsdonksveer	1026	5	1,38	1,14	1,15		x				x
4573	120155	412486	Zandheuvel 2 4941KM Raamsdonksveer	1026	5	1,47	1,28	1,3		x				x
1011	120097	412574	Burgemeester Krijgsmangeerde 8 4942AW Raamsdonksveer	1027	5	1,53	1,3	1,31		x				x
3717	119961	413071	Schapendonk 6 4942CE Raamsdonksveer	1028	5	1,35	1,14	1,17		x				x
2659	119976	412906	Loddersweer 30 4942AG Raamsdonksveer	1028	5	1,55	1,18	1,19		x				x
1383	120183	412444	Hertogshoef 102 4941KE Raamsdonksveer	1029	5	1,4	1,29	1,29		x				x
4560	120021	413431	Krabbescheer 11 a Raamsdonksveer	1029	5	1,38	1,26	1,25		x				x
1564	120271	412346	Hertogshoef 145 4941KG Raamsdonksveer	1029	5	1,37	1,31	1,33		x				x

ID	x	y	adres	afstand	norm	vigerend	hoogd Werf	hoogde Werf	kampense	Hoogste geurbelasting			Overschrijding geurnorm	
										vigerend	gelijk	aanvraag	Ja	Nee
1505	120303	412316	Hertogshoef 140 4941KG Raamsdonksveer	1029	5	1,37	1,26	1,26		x				x
2726	120079	413564	Ottergeerde 32 4941VM Raamsdonksveer	1029	5	1,49	1,33	1,34		x				x
2923	120201	413747	Maasdijk 20 4941TD Raamsdonksveer	1030	5	1,6	1,51	1,53		x				x
3373	120025	412718	Ramsweer 3 4942AS Raamsdonksveer	1031	5	1,66	1,29	1,3		x				x
241	120123	412522	Baksweer 47 4941LC Raamsdonksveer	1032	5	1,49	1,3	1,31		x				x
3786	119957	413075	Schapendonk 8 4942CE Raamsdonksveer	1032	5	1,36	1,15	1,16		x				x
2661	119974	412894	Loddersweer 32 4942AG Raamsdonksveer	1032	5	1,51	1,21	1,23		x				x
3133	120394	413927	Sterrekroos 35 4941VZ Raamsdonksveer	1033	5	1,87	1,73	1,74		x				x
2727	120087	413586	Ottergeerde 34 4941VM Raamsdonksveer	1033	5	1,52	1,37	1,38		x				x
2712	119970	413255	Ottergeerde 14 4941VM Raamsdonksveer	1033	5	1,11	1,17	1,17				x		x
3376	120030	412697	Ramsweer 6 4942AT Raamsdonksveer	1034	5	1,63	1,3	1,32		x				x
1384	120174	412447	Hertogshoef 103 4941KE Raamsdonksveer	1034	5	1,4	1,27	1,29		x				x
3164	119985	412836	Loddersweer 25 4942AE Raamsdonksveer	1034	5	1,61	1,27	1,28		x				x
946	120087	412577	Burgemeester Krijgsmangeerde 10 4942AW Raamsdonksveer	1034	5	1,53	1,3	1,31		x				x
2663	119973	412888	Loddersweer 34 4942AG Raamsdonksveer	1035	5	1,54	1,2	1,23		x				x
242	120118	412524	Baksweer 48 4941LC Raamsdonksveer	1035	5	1,5	1,3	1,31		x				x
3167	119985	412831	Loddersweer 27 4942AE Raamsdonksveer	1035	5	1,6	1,29	1,29		x				x
1695	120331	412283	Hertogshoef 227 4941KJ Raamsdonksveer	1036	5	1,35	1,2	1,2		x				x
3582	119953	413079	Schapendonk 10 4942CE Raamsdonksveer	1036	5	1,35	1,15	1,16		x				x
3343	120019	412719	Ramsweer 1 4942AS Raamsdonksveer	1036	5	1,67	1,28	1,28		x				x
3140	120447	413966	Lissenveld 67 a 4941VL Raamsdonksveer	1036	5	1,95	1,79	1,79		x				x
2665	119973	412879	Loddersweer 36 4942AG Raamsdonksveer	1036	5	1,56	1,22	1,24		x				x
948	120082	412579	Burgemeester Krijgsmangeerde 12 4942AW Raamsdonksveer	1038	5	1,53	1,29	1,3		x				x
3581	119952	413044	Schapendonk 1 4942CH Raamsdonksveer	1038	5	1,35	1,14	1,15		x				x
2725	120056	413538	Ottergeerde 30 4941VM Raamsdonksveer	1038	5	1,44	1,27	1,29		x				x
243	120113	412526	Baksweer 49 4941LC Raamsdonksveer	1038	5	1,49	1,3	1,31		x				x
1694	120325	412285	Hertogshoef 226 4941KJ Raamsdonksveer	1038	5	1,35	1,22	1,19		x				x
3169	119983	412825	Loddersweer 29 4942AE Raamsdonksveer	1039	5	1,6	1,29	1,29		x				x
3374	120024	412698	Ramsweer 4 4942AT Raamsdonksveer	1039	5	1,61	1,29	1,31		x				x
3648	119950	413083	Schapendonk 12 4942CE Raamsdonksveer	1039	5	1,35	1,14	1,15		x				x
2660	119984	412819	Loddersweer 31 4942AE Raamsdonksveer	1039	5	1,6	1,29	1,29		x				x
2667	119971	412874	Loddersweer 38 4942AG Raamsdonksveer	1039	5	1,54	1,22	1,22		x				x
1563	120276	412326	Hertogshoef 144 4941KG Raamsdonksveer	1040	5	1,35	1,31	1,29		x				x
1385	120163	412451	Hertogshoef 104 4941KE Raamsdonksveer	1040	5	1,39	1,25	1,27		x				x
4771	120730	414090	Baileybrugweg 3 b 4941TB Raamsdonksveer	1040	10	2,39	2,34	2,4		x				x
2662	119984	412814	Loddersweer 33 4942AE Raamsdonksveer	1040	5	1,59	1,27	1,29		x				x
950	120077	412582	Burgemeester Krijgsmangeerde 14 4942AW Raamsdonksveer	1041	5	1,52	1,28	1,29		x				x
3674	119949	413048	Schapendonk 3 4942CH Raamsdonksveer	1041	5	1,35	1,14	1,15		x				x
2664	119985	412808	Loddersweer 35 4942AE Raamsdonksveer	1041	5	1,63	1,27	1,28		x				x
1693	120318	412286	Hertogshoef 225 4941KJ Raamsdonksveer	1042	5	1,36	1,21	1,2		x				x
245	120107	412528	Baksweer 50 4941LC Raamsdonksveer	1042	5	1,48	1,29	1,3		x				x
1786	120230	412368	Hertogshoef 51 4941KC Raamsdonksveer	1043	5	1,36	1,24	1,25		x				x
1513	120278	412320	Hertogshoef 143 4941KG Raamsdonksveer	1043	5	1,32	1,28	1,28		x				x
3650	119946	413087	Schapendonk 14 4942CE Raamsdonksveer	1043	5	1,34	1,13	1,15		x				x
2669	119969	412864	Loddersweer 40 4942AG Raamsdonksveer	1043	5	1,57	1,21	1,21		x				x
952	120072	412584	Burgemeester Krijgsmangeerde 16 4942AW Raamsdonksveer	1044	5	1,51	1,28	1,29		x				x
1692	120312	412288	Hertogshoef 224 4941KJ Raamsdonksveer	1044	5	1,37	1,2	1,2		x				x
3706	119945	413052	Schapendonk 5 4942CH Raamsdonksveer	1044	5	1,35	1,12	1,13		x				x
2446	121100	414122	Keizersveer 5 4941TA Raamsdonksveer	1045	10	2,75	2,68	2,69		x				x
2671	119968	412859	Loddersweer 42 4942AG Raamsdonksveer	1045	5	1,58	1,21	1,21		x				x
2666	119986	412786	Loddersweer 37 4942AE Raamsdonksveer	1046	5	1,61	1,28	1,3		x				x
1785	120213	412381	Hertogshoef 50 4941KB Raamsdonksveer	1046	5	1,36	1,21	1,21		x				x
1512	120280	412313	Hertogshoef 142 4941KG Raamsdonksveer	1047	5	1,32	1,25	1,24		x				x
1002	120016	412697	Burgemeester Krijgsmangeerde 44 4942AW Raamsdonksveer	1047	5	1,6	1,27	1,29		x				x
246	120101	412528	Baksweer 51 4941LC Raamsdonksveer	1047	5	1,48	1,27	1,28		x				x
1783	120209	412384	Hertogshoef 49 4941KB Raamsdonksveer	1047	5	1,37	1,21	1,22		x				x
4782	120783	414110	Baileybrugweg 3 a 4941TB Raamsdonksveer	1047	10	2,62	2,43	2,42		x				x
4772	120732	414099	Baileybrugweg 3 c 4941TB Raamsdonksveer	1048	10	2,41	2,35	2,39		x				x
1787	120227	412364	Hertogshoef 52 4941KC Raamsdonksveer	1048	5	1,35	1,23	1,24		x				x
1782	120205	412388	Hertogshoef 48 4941KB Raamsdonksveer	1048	5	1,36	1,21	1,21		x				x
954	120066	412587	Burgemeester Krijgsmangeerde 18 4942AW Raamsdonksveer	1048	5	1,52	1,29	1,29		x				x
240	120117	412502	Baksweer 46 4941LB Raamsdonksveer	1048	5	1,47	1,28	1,29		x				x
3652	119941	413094	Schapendonk 16 4942CE Raamsdonksveer	1048	5	1,33	1,12	1,14		x				x
764	119943	413013	Berendonk 1 4942CP Raamsdonksveer	1048	5	1,32	1,12	1,12		x				x
1781	120201	412391	Hertogshoef 47 4941KB Raamsdonksveer	1049	5	1,37	1,22	1,21		x				x
1780	120198	412394	Hertogshoef 46 4941KB Raamsdonksveer	1049	5	1,37	1,21	1,21		x				x

ID	x	y	adres	afstand	norm	vigerend	hoogd Werf	hoogde Werf	kampense	Hoogste geurbelasting			Overschrijding geurnorm	
										vigerend	gelijk	aanvraag	Ja	Nee
1511	120283	412307	Hertogshoef 141 4941KG Raamsdonksveer	1049	5	1,32	1,24	1,25		x				x
3775	119940	413055	Schapendonk 7 4942CH Raamsdonksveer	1049	5	1,34	1,11	1,11		x				x
1386	120152	412449	Hertogshoef 105 4941KE Raamsdonksveer	1050	5	1,38	1,23	1,24		x				x
2672	119965	412850	Loddersweer 44 4942AG Raamsdonksveer	1050	5	1,55	1,23	1,24		x				x
957	120057	412597	Burgemeester Krijgsmangeerde 20 4942AW Raamsdonksveer	1051	5	1,51	1,3	1,3		x				x
3654	119938	413099	Schapendonk 18 4942CE Raamsdonksveer	1051	5	1,32	1,12	1,16		x				x
247	120095	412530	Baksweer 52 4941LC Raamsdonksveer	1051	5	1,48	1,26	1,27		x				x
3854	119938	413060	Schapendonk 9 4942CH Raamsdonksveer	1051	5	1,32	1,1	1,11		x				x
959	120054	412602	Burgemeester Krijgsmangeerde 22 4942AW Raamsdonksveer	1051	5	1,52	1,3	1,29		x				x
2982	119940	413010	Lindonklaan 12 4942BJ Raamsdonksveer	1052	5	1,33	1,11	1,11		x				x
961	120051	412607	Burgemeester Krijgsmangeerde 24 4942AW Raamsdonksveer	1052	5	1,54	1,3	1,29		x				x
1779	120192	412396	Hertogshoef 45 4941KB Raamsdonksveer	1052	5	1,38	1,2	1,21		x				x
239	120115	412497	Baksweer 45 4941LB Raamsdonksveer	1052	5	1,46	1,27	1,29		x				x
963	120048	412612	Burgemeester Krijgsmangeerde 26 4942AW Raamsdonksveer	1052	5	1,53	1,29	1,27		x				x
4774	120734	414104	Baileybrugweg 3 d 4941TB Raamsdonksveer	1052	10	2,39	2,33	2,41		x				x
1004	119996	412734	Burgemeester Krijgsmangeerde 46 4942AW Raamsdonksveer	1053	5	1,63	1,29	1,29		x				x
1788	120223	412361	Hertogshoef 53 4941KC Raamsdonksveer	1053	5	1,34	1,23	1,23		x				x
988	120038	412631	Burgemeester Krijgsmangeerde 32 4942AW Raamsdonksveer	1053	5	1,53	1,28	1,28		x				x
3657	119936	413104	Schapendonk 20 4942CE Raamsdonksveer	1053	5	1,34	1,13	1,15		x				x
965	120043	412620	Burgemeester Krijgsmangeerde 28 4942AW Raamsdonksveer	1053	5	1,53	1,29	1,29		x				x
2673	119963	412845	Loddersweer 46 4942AG Raamsdonksveer	1053	5	1,54	1,22	1,23		x				x
1778	120188	412399	Hertogshoef 44 4941KB Raamsdonksveer	1053	5	1,37	1,21	1,21		x				x
990	120035	412636	Burgemeester Krijgsmangeerde 34 4942AW Raamsdonksveer	1054	5	1,51	1,26	1,26		x				x
968	120040	412625	Burgemeester Krijgsmangeerde 30 4942AW Raamsdonksveer	1054	5	1,53	1,29	1,28		x				x
4870	120370	413936	Sterre Kroos 29 4941VZ Raamsdonksveer	1054	5	1,79	1,66	1,67		x				x
1777	120184	412402	Hertogshoef 43 4941KB Raamsdonksveer	1054	5	1,38	1,22	1,21		x				x
248	120090	412532	Baksweer 53 4941LC Raamsdonksveer	1054	5	1,49	1,25	1,25		x				x
992	120030	412644	Burgemeester Krijgsmangeerde 36 4942AW Raamsdonksveer	1055	5	1,52	1,26	1,26		x				x
999	120018	412671	Burgemeester Krijgsmangeerde 42 4942AW Raamsdonksveer	1055	5	1,55	1,24	1,26		x				x
1776	120180	412406	Hertogshoef 42 4941KB Raamsdonksveer	1055	5	1,38	1,21	1,21		x				x
994	120027	412650	Burgemeester Krijgsmangeerde 38 4942AW Raamsdonksveer	1055	5	1,54	1,26	1,26		x				x
1775	120177	412409	Hertogshoef 41 4941KB Raamsdonksveer	1055	5	1,37	1,21	1,2		x				x
3588	119934	413064	Schapendonk 11 4942CH Raamsdonksveer	1055	5	1,3	1,09	1,11		x				x
997	120019	412665	Burgemeester Krijgsmangeerde 40 4942AW Raamsdonksveer	1056	5	1,55	1,24	1,25		x				x
3023	119935	413011	Lindonklaan 14 4942BJ Raamsdonksveer	1056	5	1,32	1,11	1,12		x				x
1696	120326	412260	Hertogshoef 228 4941KK Raamsdonksveer	1057	5	1,3	1,16	1,16		x				x
2040	119941	412945	Hoge donk 1 4942BB Raamsdonksveer	1057	5	1,43	1,12	1,15		x				x
238	120113	412491	Baksweer 44 4941LB Raamsdonksveer	1057	5	1,43	1,26	1,27		x				x
3659	119932	413108	Schapendonk 22 4942CE Raamsdonksveer	1057	5	1,34	1,09	1,12		x				x
1789	120220	412357	Hertogshoef 54 4941KC Raamsdonksveer	1058	5	1,33	1,22	1,23		x				x
249	120085	412534	Baksweer 54 4941LC Raamsdonksveer	1058	5	1,49	1,23	1,25		x				x
3649	119931	413072	Schapendonk 13 4942CH Raamsdonksveer	1058	5	1,31	1,1	1,12		x				x
2670	119953	412868	Loddersweer 40 a Raamsdonksveer	1058	5	1,51	1,18	1,19		x				x
3141	120408	413968	Lissenveld 69 4941VL Raamsdonksveer	1059	5	1,85	1,71	1,72		x				x
1350	119940	412939	Hoge donk 3 4942BB Raamsdonksveer	1059	5	1,44	1,12	1,14		x				x
2674	119958	412837	Loddersweer 48 4942AG Raamsdonksveer	1060	5	1,54	1,21	1,21		x				x
2394	121275	414104	Keizersveer 13 4941TA Raamsdonksveer	1060	10	2,11	2,1	2,1		x				x
3661	119929	413113	Schapendonk 24 4942CE Raamsdonksveer	1060	5	1,32	1,06	1,07		x				x
1399	119939	412934	Hoge donk 5 4942BB Raamsdonksveer	1061	5	1,43	1,12	1,13		x				x
375	120065	412562	Baksweer 168 4941LH Raamsdonksveer	1061	5	1,48	1,25	1,27		x				x
4773	120737	414114	Baileybrugweg 3 e 4941TB Raamsdonksveer	1061	10	2,36	2,3	2,36		x				x
1697	120325	412255	Hertogshoef 229 4941KK Raamsdonksveer	1061	5	1,31	1,15	1,15		x				x
237	120111	412486	Baksweer 43 4941LB Raamsdonksveer	1062	5	1,42	1,26	1,26		x				x
3651	119927	413076	Schapendonk 15 4942CH Raamsdonksveer	1062	5	1,31	1,11	1,12		x				x
1456	119938	412928	Hoge donk 7 4942BB Raamsdonksveer	1062	5	1,42	1,12	1,13		x				x
1790	120217	412353	Hertogshoef 55 4941KC Raamsdonksveer	1062	5	1,32	1,21	1,23		x				x
3663	119927	413118	Schapendonk 26 4942CE Raamsdonksveer	1063	5	1,3	1,04	1,05		x				x
1681	120288	412284	Hertogshoef 223 4941KJ Raamsdonksveer	1063	5	1,32	1,21	1,2		x				x
236	120115	412478	Baksweer 42 4941LB Raamsdonksveer	1063	5	1,4	1,26	1,26		x				x
2676	119956	412832	Loddersweer 50 4942AG Raamsdonksveer	1063	5	1,54	1,21	1,21		x				x
250	120079	412533	Baksweer 55 4941LC Raamsdonksveer	1063	5	1,48	1,22	1,24		x				x
2445	120978	414147	Keizersveer 3 c 4941TA Raamsdonksveer	1064	10	2,8	2,75	2,72		x				x
3036	119927	413011	Lindonklaan 16 4942BJ Raamsdonksveer	1064	5	1,29	1,09	1,11		x				x
1469	119937	412920	Hoge donk 9 4942BB Raamsdonksveer	1065	5	1,42	1,11	1,12		x				x
3665	119925	413123	Schapendonk 28 4942CE Raamsdonksveer	1065	5	1,29	1,04	1,05		x				x
374	120063	412557	Baksweer 167 4941LH Raamsdonksveer	1065	5	1,48	1,24	1,25		x				x

ID	x	y	adres	afstand	norm	vigerend	hoogd Werf	hoogde Werf	kampense	Hoogste geurbelasting			Overschrijding geurnorm	
										vigerend	gelijk	aanvraag	Ja	Nee
2042	119936	412914	Hoge donk 11 4942BB Raamsdonksveer	1066	5	1,43	1,1	1,11		x				x
3653	119922	413079	Schapendonk 17 4942CH Raamsdonksveer	1067	5	1,32	1,11	1,11		x				x
2044	119936	412909	Hoge donk 13 4942BB Raamsdonksveer	1067	5	1,45	1,11	1,12		x				x
251	120073	412535	Baksweer 56 4941LC Raamsdonksveer	1067	5	1,48	1,21	1,22		x				x
235	120113	412473	Baksweer 41 4941LB Raamsdonksveer	1067	5	1,39	1,25	1,24		x				x
1791	120213	412349	Hertogshoef 56 4941KC Raamsdonksveer	1068	5	1,31	1,2	1,22		x				x
1680	120287	412277	Hertogshoef 222 4941KJ Raamsdonksveer	1069	5	1,32	1,2	1,2		x				x
3041	119922	413010	Lindonklaan 18 4942BJ Raamsdonksveer	1069	5	1,29	1,08	1,1		x				x
2793	119962	412783	Lutteldonk 42 4942BA Raamsdonksveer	1070	5	1,56	1,24	1,25		x				x
3655	119919	413083	Schapendonk 19 4942CH Raamsdonksveer	1070	5	1,3	1,09	1,1		x				x
2046	119934	412901	Hoge donk 15 4942BB Raamsdonksveer	1071	5	1,47	1,11	1,12		x				x
2790	119962	412780	Lutteldonk 38 4942BA Raamsdonksveer	1071	5	1,56	1,24	1,26		x				x
373	120059	412552	Baksweer 166 4941LH Raamsdonksveer	1071	5	1,48	1,22	1,22		x				x
2788	119962	412777	Lutteldonk 34 4942BA Raamsdonksveer	1072	5	1,55	1,23	1,25		x				x
2048	119934	412895	Hoge donk 17 4942BB Raamsdonksveer	1072	5	1,44	1,11	1,12		x				x
2724	119974	413427	Ottergeerde 24 4941VM Raamsdonksveer	1072	5	1,28	1,18	1,18		x				x
3658	119917	413089	Schapendonk 21 4942CH Raamsdonksveer	1072	5	1,31	1,09	1,11		x				x
1792	120210	412346	Hertogshoef 57 4941KC Raamsdonksveer	1072	5	1,31	1,2	1,21		x				x
234	120111	412467	Baksweer 40 4941LB Raamsdonksveer	1073	5	1,39	1,23	1,23		x				x
1699	120322	412243	Hertogshoef 230 4941KK Raamsdonksveer	1073	5	1,29	1,14	1,14		x				x
3675	119917	413124	Schapendonk 30 4942CE Raamsdonksveer	1073	5	1,28	1,02	1,04		x				x
2050	119933	412890	Hoge donk 19 4942BB Raamsdonksveer	1073	5	1,43	1,13	1,14		x				x
2792	119958	412783	Lutteldonk 40 4942BA Raamsdonksveer	1074	5	1,55	1,23	1,25		x				x
1290	119916	413017	Everdonk 39 4942CM Raamsdonksveer	1075	5	1,28	1,09	1,11		x				x
3662	119914	413093	Schapendonk 25 4942CH Raamsdonksveer	1075	5	1,29	1,08	1,09		x				x
372	120057	412547	Baksweer 165 4941LH Raamsdonksveer	1075	5	1,47	1,21	1,21		x				x
1774	120166	412391	Hertogshoef 40 4941KB Raamsdonksveer	1075	5	1,35	1,18	1,19		x				x
1679	120285	412270	Hertogshoef 221 4941KJ Raamsdonksveer	1075	5	1,31	1,18	1,18		x				x
2789	119957	412780	Lutteldonk 36 4942BA Raamsdonksveer	1076	5	1,55	1,23	1,24		x				x
1341	119932	412884	Hoge donk 21 4942BB Raamsdonksveer	1076	5	1,44	1,14	1,16		x				x
4442	119917	413175	Vossendonk 1 4942CD Raamsdonksveer	1076	5	1,14	1,01	1,02		x				x
2787	119957	412777	Lutteldonk 32 4942BA Raamsdonksveer	1076	5	1,54	1,22	1,24		x				x
232	120109	412462	Baksweer 39 4941LB Raamsdonksveer	1077	5	1,38	1,21	1,21		x				x
1700	120321	412238	Hertogshoef 231 4941KK Raamsdonksveer	1077	5	1,28	1,13	1,13		x				x
1793	120207	412342	Hertogshoef 58 4941KC Raamsdonksveer	1077	5	1,3	1,19	1,2		x				x
3677	119912	413123	Schapendonk 32 4942CE Raamsdonksveer	1078	5	1,27	1,02	1,03		x				x
4494	119914	413171	Vossendonk 3 4942CD Raamsdonksveer	1079	5	1,14	1,01	1,01		x				x
261	120087	412491	Baksweer 65 4941LC Raamsdonksveer	1079	5	1,42	1,23	1,26		x				x
3660	119910	413090	Schapendonk 23 4942CH Raamsdonksveer	1079	5	1,29	1,08	1,09		x				x
2395	121322	414110	Keizersveer 15 4941TA Raamsdonksveer	1080	10	2,02	1,99	1,99		x				x
371	120055	412541	Baksweer 164 4941LH Raamsdonksveer	1080	5	1,47	1,2	1,22		x				x
1772	120163	412387	Hertogshoef 39 4941KB Raamsdonksveer	1080	5	1,35	1,18	1,18		x				x
1678	120284	412264	Hertogshoef 220 4941KJ Raamsdonksveer	1081	5	1,3	1,17	1,17		x				x
1289	119910	413017	Everdonk 37 4942CM Raamsdonksveer	1081	5	1,26	1,09	1,1		x				x
1676	120293	412255	Hertogshoef 219 e 4941KJ Raamsdonksveer	1081	5	1,31	1,16	1,15		x				x
231	120107	412457	Baksweer 38 4941LB Raamsdonksveer	1082	5	1,38	1,21	1,21		x				x
3666	119907	413092	Schapendonk 29 4942CH Raamsdonksveer	1082	5	1,28	1,06	1,08		x				x
3664	119907	413096	Schapendonk 27 4942CH Raamsdonksveer	1082	5	1,28	1,07	1,09		x				x
4502	119910	413167	Vossendonk 5 4942CD Raamsdonksveer	1082	5	1,15	1	1,01		x				x
1675	120290	412256	Hertogshoef 219 d 4941KJ Raamsdonksveer	1083	5	1,31	1,14	1,15		x				x
2779	119941	412811	Lutteldonk 23 4942BA Raamsdonksveer	1083	5	1,5	1,21	1,22		x				x
3679	119906	413123	Schapendonk 34 4942CE Raamsdonksveer	1084	5	1,26	1,01	1,02		x				x
262	120085	412485	Baksweer 66 4941LC Raamsdonksveer	1084	5	1,42	1,23	1,23		x				x
2786	119950	412774	Lutteldonk 30 4942BA Raamsdonksveer	1084	5	1,53	1,21	1,22		x				x
1674	120287	412257	Hertogshoef 219 c 4941KJ Raamsdonksveer	1084	5	1,3	1,15	1,15		x				x
370	120053	412536	Baksweer 163 4941LH Raamsdonksveer	1084	5	1,47	1,19	1,2		x				x
1235	119914	412942	Eikendonk 2 4942BG Raamsdonksveer	1084	5	1,39	1,07	1,08		x				x
949	119998	412643	Burgemeester Krijgsmangeerde 13 4942AV Raamsdonksveer	1084	5	1,5	1,21	1,21		x				x
4504	119907	413163	Vossendonk 7 4942CD Raamsdonksveer	1085	5	1,15	1,01	1,02		x				x
2784	119950	412770	Lutteldonk 28 4942BA Raamsdonksveer	1085	5	1,54	1,21	1,23		x				x
1771	120159	412384	Hertogshoef 38 4941KB Raamsdonksveer	1085	5	1,33	1,18	1,18		x				x
2444	120863	414161	Keizersveer 3 b 4941TA Raamsdonksveer	1085	10	2,53	2,48	2,45		x				x
1673	120284	412258	Hertogshoef 219 b 4941KJ Raamsdonksveer	1085	5	1,3	1,16	1,15		x				x
2713	119923	413289	Ottergeerde 18 4941VM Raamsdonksveer	1086	5	1,1	1,13	1,11				x		x
1288	119905	413017	Everdonk 35 4942CM Raamsdonksveer	1086	5	1,25	1,09	1,09		x				x
230	120105	412451	Baksweer 37 4941LB Raamsdonksveer	1087	5	1,38	1,21	1,21		x				x

ID	x	y	adres	afstand	norm	vigerend	hoogd Werf	hoogde Werf	kampense	Hoogste geurbelasting			Overschrijding geurnorm	
										vigerend	gelijk	aanvraag	Ja	Nee
1343	119924	412867	Hoge donk 23 4942BB Raamsdonksveer	1087	5	1,47	1,15	1,16		x				x
2749	119936	412812	Lutteldonk 21 4942BA Raamsdonksveer	1087	5	1,5	1,2	1,21		x				x
1794	120193	412342	Hertogshoef 59 4941KC Raamsdonksveer	1088	5	1,3	1,17	1,17		x				x
1664	120249	412286	Hertogshoef 212 4941KJ Raamsdonksveer	1088	5	1,27	1,21	1,21		x				x
1672	120280	412258	Hertogshoef 219 a 4941KJ Raamsdonksveer	1088	5	1,29	1,16	1,16		x				x
953	119998	412634	Burgemeester Krijgsmangeerde 17 4942AV Raamsdonksveer	1088	5	1,48	1,21	1,21		x				x
3681	119901	413119	Schapendonk 36 4942CE Raamsdonksveer	1089	5	1,25	1,01	1,02		x				x
4506	119903	413159	Vossendonk 9 4942CD Raamsdonksveer	1089	5	1,16	1	1,02		x				x
2783	119945	412774	Lutteldonk 26 b 4942BA Raamsdonksveer	1089	5	1,52	1,2	1,22		x				x
263	120083	412479	Baksveer 67 4941LC Raamsdonksveer	1089	5	1,41	1,22	1,23		x				x
4444	119902	413150	Vossendonk 11 4942CD Raamsdonksveer	1089	5	1,19	1,01	1,02		x				x
1245	119909	412942	Eikendonk 4 4942BG Raamsdonksveer	1089	5	1,38	1,07	1,08		x				x
1701	120318	412225	Hertogshoef 232 4941KK Raamsdonksveer	1089	5	1,26	1,11	1,1		x				x
2782	119945	412770	Lutteldonk 26 a 4942BA Raamsdonksveer	1090	5	1,52	1,21	1,22		x				x
4453	119904	413187	Vossendonk 2 4942CC Raamsdonksveer	1090	5	1,11	0,98	0,99		x				x
1770	120156	412380	Hertogshoef 37 4941KB Raamsdonksveer	1090	5	1,33	1,16	1,17		x				x
3678	119898	413095	Schapendonk 33 4942CH Raamsdonksveer	1091	5	1,27	1,07	1,07		x				x
947	119991	412642	Burgemeester Krijgsmangeerde 11 4942AV Raamsdonksveer	1091	5	1,48	1,2	1,2		x				x
3676	119898	413099	Schapendonk 31 4942CH Raamsdonksveer	1091	5	1,28	1,08	1,09		x				x
1345	119920	412864	Hoge donk 25 4942BB Raamsdonksveer	1091	5	1,45	1,15	1,15		x				x
4700	119938	413377	Ottergeerde 22 4941VM Raamsdonksveer	1091	5	1,19	1,14	1,14		x				x
2746	119931	412812	Lutteldonk 19 4942BA Raamsdonksveer	1092	5	1,49	1,19	1,2		x				x
1796	120190	412338	Hertogshoef 60 4941KC Raamsdonksveer	1092	5	1,3	1,16	1,17		x				x
1665	120248	412280	Hertogshoef 213 4941KJ Raamsdonksveer	1093	5	1,26	1,19	1,19		x				x
2051	119909	412916	Hoge donk 2 4942BD Raamsdonksveer	1093	5	1,37	1,07	1,08		x				x
1287	119898	413017	Everdonk 33 4942CM Raamsdonksveer	1093	5	1,24	1,07	1,08		x				x
423	120028	412562	Baksveer 237 4941LL Raamsdonksveer	1093	5	1,42	1,22	1,23		x				x
4501	119900	413183	Vossendonk 4 4942CC Raamsdonksveer	1094	5	1,1	0,98	0,98		x				x
264	120080	412475	Baksveer 68 4941LC Raamsdonksveer	1094	5	1,39	1,21	1,21		x				x
2052	119909	412911	Hoge donk 2 a 4942BD Raamsdonksveer	1094	5	1,38	1,07	1,07		x				x
1702	120317	412220	Hertogshoef 233 4941KK Raamsdonksveer	1094	5	1,26	1,12	1,11		x				x
1247	119904	412942	Eikendonk 6 4942BG Raamsdonksveer	1094	5	1,38	1,07	1,08		x				x
260	120065	412497	Baksveer 64 4941LC Raamsdonksveer	1094	5	1,39	1,21	1,21		x				x
1010	119999	412617	Burgemeester Krijgsmangeerde 7 4942AV Raamsdonksveer	1094	5	1,43	1,21	1,21		x				x
2781	119939	412774	Lutteldonk 26 4942BA Raamsdonksveer	1095	5	1,51	1,2	1,21		x				x
3683	119895	413119	Schapendonk 38 4942CE Raamsdonksveer	1095	5	1,24	1,01	1,01		x				x
1769	120153	412376	Hertogshoef 36 4941KB Raamsdonksveer	1095	5	1,33	1,16	1,16		x				x
1671	120274	412253	Hertogshoef 219 4941KJ Raamsdonksveer	1096	5	1,28	1,16	1,16		x				x
1347	119916	412860	Hoge donk 27 4942BC Raamsdonksveer	1096	5	1,44	1,13	1,14		x				x
4503	119897	413178	Vossendonk 6 4942CC Raamsdonksveer	1096	5	1,09	0,98	0,99		x				x
2780	119938	412771	Lutteldonk 24 4942BA Raamsdonksveer	1096	5	1,5	1,19	1,21		x				x
2744	119926	412813	Lutteldonk 17 4942BA Raamsdonksveer	1097	5	1,5	1,18	1,18		x				x
3682	119892	413095	Schapendonk 37 4942CH Raamsdonksveer	1097	5	1,27	1,05	1,07		x				x
3680	119892	413099	Schapendonk 35 4942CH Raamsdonksveer	1097	5	1,26	1,06	1,09		x				x
259	120060	412499	Baksveer 63 4941LC Raamsdonksveer	1097	5	1,39	1,2	1,21		x				x
1362	119907	412900	Hoge donk 4 4942BD Raamsdonksveer	1097	5	1,4	1,07	1,07		x				x
1797	120186	412335	Hertogshoef 61 4941KC Raamsdonksveer	1097	5	1,29	1,16	1,16		x				x
1012	119983	412644	Burgemeester Krijgsmangeerde 9 4942AV Raamsdonksveer	1098	5	1,48	1,19	1,2		x				x
951	119986	412636	Burgemeester Krijgsmangeerde 15 4942AV Raamsdonksveer	1098	5	1,48	1,19	1,2		x				x
1666	120247	412273	Hertogshoef 214 4941KJ Raamsdonksveer	1098	5	1,24	1,18	1,18		x				x
1670	120268	412254	Hertogshoef 218 4941KJ Raamsdonksveer	1099	5	1,27	1,15	1,15		x				x
1482	119890	413073	Hameldonk 15 4942CK Raamsdonksveer	1099	5	1,26	1,05	1,06		x				x
3686	119890	413119	Schapendonk 40 4942CE Raamsdonksveer	1100	5	1,24	1	1,01		x				x
1663	120227	412290	Hertogshoef 211 4941KJ Raamsdonksveer	1100	5	1,27	1,23	1,23		x				x
4505	119893	413174	Vossendonk 8 4942CC Raamsdonksveer	1100	5	1,09	0,97	0,98		x				x
967	119998	412606	Burgemeester Krijgsmangeerde 3 a 4942AV Raamsdonksveer	1100	5	1,45	1,22	1,22		x				x
2778	119933	412775	Lutteldonk 22 4942BA Raamsdonksveer	1100	5	1,5	1,18	1,19		x				x
1558	119889	413084	Hameldonk 7 4942CK Raamsdonksveer	1100	5	1,27	1,03	1,03		x				x
1560	119889	413082	Hameldonk 9 4942CK Raamsdonksveer	1100	5	1,27	1,03	1,04		x				x
1478	119889	413079	Hameldonk 11 4942CK Raamsdonksveer	1100	5	1,27	1,04	1,05		x				x
1363	119905	412895	Hoge donk 4 a 4942BD Raamsdonksveer	1100	5	1,42	1,06	1,08		x				x
1286	119890	413018	Everdonk 31 4942CM Raamsdonksveer	1101	5	1,23	1,06	1,06		x				x
1768	120157	412362	Hertogshoef 35 4941KB Raamsdonksveer	1101	5	1,29	1,13	1,14		x				x
1556	119888	413087	Hameldonk 5 4942CK Raamsdonksveer	1101	5	1,26	1,04	1,05		x				x
1480	119888	413076	Hameldonk 13 4942CK Raamsdonksveer	1101	5	1,28	1,05	1,05		x				x
1552	119888	413090	Hameldonk 3 4942CK Raamsdonksveer	1101	5	1,26	1,05	1,07		x				x

ID	x	y	adres	afstand	norm	vigerend	hoogd Werf	hoogde Werf	kampense	Hoogste geurbelasting			Overschrijding geurnorm	
										vigerend	gelijk	aanvraag	Ja	Nee
1476	119888	413093	Hameldonk 1 4942CK Raamsdonksveer	1101	5	1,26	1,04	1,06		x				x
2748	119933	412771	Lutteldonk 20 4942BA Raamsdonksveer	1101	5	1,49	1,19	1,2		x				x
258	120054	412501	Baksweer 62 4941LC Raamsdonksveer	1101	5	1,39	1,18	1,19		x				x
1007	119998	412602	Burgemeester Krijgsmangeerde 5 4942AV Raamsdonksveer	1102	5	1,45	1,23	1,22		x				x
265	120073	412471	Baksweer 69 4941LC Raamsdonksveer	1102	5	1,38	1,2	1,2		x				x
1669	120261	412256	Hertogshoef 217 4941KJ Raamsdonksveer	1102	5	1,27	1,15	1,15		x				x
444	120108	412421	Baksweer 27 4941LB Raamsdonksveer	1102	5	1,31	1,17	1,18		x				x
1798	120183	412331	Hertogshoef 62 4941KC Raamsdonksveer	1102	5	1,28	1,15	1,15		x				x
1662	120222	412291	Hertogshoef 210 4941KJ Raamsdonksveer	1103	5	1,26	1,21	1,22		x				x
422	120014	412568	Baksweer 236 4941LL Raamsdonksveer	1103	5	1,42	1,2	1,21		x				x
2745	119927	412784	Lutteldonk 18 4942BA Raamsdonksveer	1103	5	1,52	1,17	1,18		x				x
2742	119919	412812	Lutteldonk 15 4942BA Raamsdonksveer	1103	5	1,48	1,17	1,16		x				x
1005	119963	412676	Burgemeester Krijgsmangeerde 47 4942AV Raamsdonksveer	1104	5	1,48	1,18	1,2		x				x
1484	119885	413071	Hameldonk 17 4942CK Raamsdonksveer	1104	5	1,26	1,03	1,05		x				x
2739	119927	412781	Lutteldonk 12 4942BA Raamsdonksveer	1104	5	1,51	1,18	1,18		x				x
1667	120245	412267	Hertogshoef 215 4941KJ Raamsdonksveer	1104	5	1,24	1,17	1,17		x				x
1703	120315	412208	Hertogshoef 234 4941KK Raamsdonksveer	1104	5	1,24	1,11	1,11		x				x
257	120049	412503	Baksweer 61 4941LC Raamsdonksveer	1105	5	1,41	1,17	1,19		x				x
1668	120255	412257	Hertogshoef 216 4941KJ Raamsdonksveer	1105	5	1,27	1,15	1,15		x				x
1249	119893	412942	Eikendonk 8 4942BG Raamsdonksveer	1105	5	1,36	1,05	1,06		x				x
1767	120154	412359	Hertogshoef 34 4941KB Raamsdonksveer	1105	5	1,28	1,13	1,13		x				x
1623	120217	412292	Hertogshoef 209 4941KJ Raamsdonksveer	1105	5	1,26	1,2	1,22		x				x
267	120071	412467	Baksweer 70 4941LC Raamsdonksveer	1106	5	1,38	1,19	1,2		x				x
1410	119901	412885	Hoge donk 6 4942BD Raamsdonksveer	1106	5	1,38	1,08	1,09		x				x
2795	119926	412778	Lutteldonk 6 4942BA Raamsdonksveer	1106	5	1,5	1,18	1,18		x				x
2723	119916	413351	Ottergeerde 20 4941VM Raamsdonksveer	1106	5	1,15	1,11	1,12		x				x
945	119993	412601	Burgemeester Krijgsmangeerde 1 4942AV Raamsdonksveer	1106	5	1,44	1,22	1,21		x				x
220	120106	412416	Baksweer 28 4941LB Raamsdonksveer	1107	5	1,31	1,17	1,17		x				x
2736	119907	412850	Lutteldonk 1 4942BA Raamsdonksveer	1107	5	1,44	1,11	1,11		x				x
1799	120180	412327	Hertogshoef 63 4941KC Raamsdonksveer	1107	5	1,27	1,14	1,13		x				x
2743	119922	412784	Lutteldonk 16 4942BA Raamsdonksveer	1108	5	1,51	1,16	1,17		x				x
221	120109	412409	Baksweer 29 4941LB Raamsdonksveer	1108	5	1,29	1,17	1,18		x				x
2737	119922	412782	Lutteldonk 10 4942BA Raamsdonksveer	1109	5	1,51	1,16	1,17		x				x
1622	120211	412293	Hertogshoef 208 4941KJ Raamsdonksveer	1109	5	1,25	1,2	1,21		x				x
2785	119906	412845	Lutteldonk 3 4942BA Raamsdonksveer	1109	5	1,45	1,12	1,11		x				x
2740	119914	412810	Lutteldonk 13 4942BA Raamsdonksveer	1109	5	1,48	1,16	1,16		x				x
998	119967	412652	Burgemeester Krijgsmangeerde 41 4942AV Raamsdonksveer	1109	5	1,47	1,16	1,18		x				x
256	120043	412503	Baksweer 60 4941LC Raamsdonksveer	1110	5	1,39	1,16	1,17		x				x
2791	119922	412778	Lutteldonk 4 4942BA Raamsdonksveer	1110	5	1,49	1,16	1,18		x				x
268	120069	412462	Baksweer 71 4941LC Raamsdonksveer	1110	5	1,36	1,17	1,18		x				x
1760	120151	412355	Hertogshoef 33 4941KB Raamsdonksveer	1110	5	1,27	1,12	1,13		x				x
1467	119897	412882	Hoge donk 8 4942BD Raamsdonksveer	1110	5	1,37	1,08	1,09		x				x
4443	119882	413170	Vossendonk 10 4942CC Raamsdonksveer	1110	5	1,1	0,95	0,96		x				x
1704	120313	412202	Hertogshoef 235 4941KK Raamsdonksveer	1110	5	1,23	1,1	1,1		x				x
1284	119880	413020	Everdonk 29 4942CM Raamsdonksveer	1111	5	1,22	1,06	1,07		x				x
198	120021	412538	Baksweer 101 4941LE Raamsdonksveer	1111	5	1,4	1,18	1,18		x				x
2794	119905	412840	Lutteldonk 5 4942BA Raamsdonksveer	1111	5	1,43	1,12	1,12		x				x
1225	119887	412942	Eikendonk 10 4942BG Raamsdonksveer	1111	5	1,35	1,04	1,05		x				x
1486	119878	413068	Hameldonk 19 4942CK Raamsdonksveer	1111	5	1,26	1,03	1,04		x				x
995	119966	412647	Burgemeester Krijgsmangeerde 39 4942AV Raamsdonksveer	1112	5	1,45	1,15	1,18		x				x
421	120001	412572	Baksweer 235 4941LL Raamsdonksveer	1112	5	1,41	1,19	1,2		x				x
2741	119917	412784	Lutteldonk 14 4942BA Raamsdonksveer	1113	5	1,5	1,14	1,16		x				x
2796	119904	412834	Lutteldonk 7 4942BA Raamsdonksveer	1113	5	1,42	1,12	1,11		x				x
1224	119888	412918	Eikendonk 1 4942BG Raamsdonksveer	1113	5	1,33	1,05	1,05		x				x
2797	119917	412782	Lutteldonk 8 4942BA Raamsdonksveer	1113	5	1,5	1,15	1,16		x				x
1273	120098	413751	Eiftweg 54 4941VP Raamsdonksveer	1114	5	1,49	1,32	1,31		x				x
2738	119909	412811	Lutteldonk 11 4942BA Raamsdonksveer	1114	5	1,45	1,15	1,15		x				x
254	120037	412505	Baksweer 59 4941LC Raamsdonksveer	1114	5	1,4	1,15	1,17		x				x
223	120106	412404	Baksweer 30 4941LB Raamsdonksveer	1114	5	1,29	1,16	1,16		x				x
1272	120085	413735	Eiftweg 52 4941VP Raamsdonksveer	1115	5	1,49	1,32	1,31		x				x
269	120066	412458	Baksweer 72 4941LC Raamsdonksveer	1115	5	1,35	1,17	1,18		x				x
2443	120779	414178	Keizersveer 3 a 4941TA Raamsdonksveer	1115	10	2,24	2,17	2,16		x				x
199	120019	412533	Baksweer 102 4941LE Raamsdonksveer	1115	5	1,4	1,16	1,17		x				x
1489	119874	413065	Hameldonk 21 4942CK Raamsdonksveer	1115	5	1,25	1,02	1,03		x				x
1271	120073	413719	Eiftweg 50 4941VP Raamsdonksveer	1115	5	1,49	1,3	1,3		x				x
1801	120170	412326	Hertogshoef 64 a Raamsdonksveer	1115	5	1,27	1,13	1,13		x				x

ID	x	y	adres	afstand	norm	vigerend	hoogd Werf	hoogde Werf	kampense	Hoogste geurbelasting			Overschrijding geurnorm	
										vigerend	gelijk	aanvraag	Ja	Nee
993	119965	412641	Burgemeester Krijgsmangeerde 37 4942AV Raamsdonksveer	1115	5	1,44	1,16	1,18		x				x
1008	119977	412614	Burgemeester Krijgsmangeerde 5 a 4942AV Raamsdonksveer	1115	5	1,42	1,18	1,18		x				x
2747	119916	412778	Lutteldonk 2 4942BA Raamsdonksveer	1116	5	1,49	1,16	1,17		x				x
1759	120147	412351	Hertogshoef 32 4941KB Raamsdonksveer	1116	5	1,27	1,11	1,12		x				x
4456	119880	413206	Vossendonk 22 4942CC Raamsdonksveer	1116	5	1,06	0,95	0,96		x				x
1227	119882	412942	Eikendonk 12 4942BG Raamsdonksveer	1116	5	1,34	1,03	1,04		x				x
1269	120061	413703	Elftweg 48 4941VP Raamsdonksveer	1116	5	1,47	1,29	1,28		x				x
443	120080	412434	Baksweer 26 4941LA Raamsdonksveer	1117	5	1,33	1,17	1,16		x				x
253	120032	412507	Baksweer 58 4941LC Raamsdonksveer	1117	5	1,38	1,15	1,16		x				x
991	119965	412636	Burgemeester Krijgsmangeerde 35 4942AV Raamsdonksveer	1117	5	1,44	1,16	1,17		x				x
1268	120049	413687	Elftweg 46 4941VP Raamsdonksveer	1117	5	1,47	1,27	1,27		x				x
2757	119912	412784	Molenweer 1 4942AX Raamsdonksveer	1118	5	1,49	1,14	1,15		x				x
4445	119875	413175	Vossendonk 12 4942CC Raamsdonksveer	1118	5	1,07	0,94	0,95		x				x
1241	119883	412918	Eikendonk 3 4942BG Raamsdonksveer	1118	5	1,32	1,05	1,05		x				x
224	120105	412398	Baksweer 31 4941LB Raamsdonksveer	1118	5	1,28	1,15	1,15		x				x
4454	119877	413202	Vossendonk 20 4942CC Raamsdonksveer	1118	5	1,06	0,96	0,97		x				x
3688	119871	413123	Schapendonk 42 4942CE Raamsdonksveer	1119	5	1,21	0,96	0,97		x				x
1802	120168	412323	Hertogshoef 64 b Raamsdonksveer	1119	5	1,26	1,13	1,12		x				x
1283	119872	413020	Everdonk 27 4942CM Raamsdonksveer	1119	5	1,2	1,05	1,05		x				x
1266	120037	413671	Elftweg 44 4941VP Raamsdonksveer	1119	5	1,46	1,27	1,27		x				x
1705	120291	412208	Hertogshoef 236 4941KK Raamsdonksveer	1119	5	1,22	1,08	1,08		x				x
2798	119903	412812	Lutteldonk 9 4942BA Raamsdonksveer	1119	5	1,44	1,13	1,13		x				x
4447	119874	413182	Vossendonk 14 4942CC Raamsdonksveer	1119	5	1,06	0,95	0,96		x				x
4449	119874	413187	Vossendonk 16 4942CC Raamsdonksveer	1120	5	1,05	0,94	0,95		x				x
1758	120144	412348	Hertogshoef 31 4941KB Raamsdonksveer	1120	5	1,26	1,11	1,12		x				x
2821	119911	412779	Molenweer 3 4942AX Raamsdonksveer	1120	5	1,49	1,14	1,16		x				x
1491	119869	413062	Hameldonk 23 4942CK Raamsdonksveer	1120	5	1,25	1,01	1,02		x				x
252	120027	412509	Baksweer 57 4941LC Raamsdonksveer	1120	5	1,4	1,14	1,15		x				x
439	120078	412429	Baksweer 25 4941LA Raamsdonksveer	1121	5	1,31	1,17	1,16		x				x
1813	120166	412321	Hertogshoef 64 c Raamsdonksveer	1122	5	1,25	1,14	1,12		x				x
420	119988	412577	Baksweer 234 4941LL Raamsdonksveer	1122	5	1,42	1,2	1,19		x				x
2823	119910	412776	Molenweer 5 4942AX Raamsdonksveer	1122	5	1,48	1,14	1,15		x				x
1229	119876	412942	Eikendonk 14 4942BG Raamsdonksveer	1122	5	1,33	1,03	1,04		x				x
989	119964	412626	Burgemeester Krijgsmangeerde 33 4942AV Raamsdonksveer	1122	5	1,43	1,16	1,17		x				x
1706	120285	412209	Hertogshoef 237 4941KK Raamsdonksveer	1122	5	1,23	1,1	1,08		x				x
200	120014	412527	Baksweer 103 4941LE Raamsdonksveer	1122	5	1,39	1,15	1,15		x				x
2041	119885	412879	Hoge donk 10 4942BD Raamsdonksveer	1123	5	1,35	1,07	1,08		x				x
4451	119872	413197	Vossendonk 18 4942CC Raamsdonksveer	1123	5	1,06	0,94	0,96		x				x
225	120103	412393	Baksweer 32 4941LB Raamsdonksveer	1123	5	1,27	1,14	1,15		x				x
359	120046	412472	Baksweer 158 4941LH Raamsdonksveer	1124	5	1,35	1,17	1,17		x				x
1823	120186	412296	Hertogshoef 69 4941KC Raamsdonksveer	1124	5	1,23	1,13	1,16		x				x
1814	120164	412319	Hertogshoef 64 d Raamsdonksveer	1124	5	1,25	1,13	1,12		x				x
1822	120182	412300	Hertogshoef 68 4941KC Raamsdonksveer	1124	5	1,23	1,12	1,14		x				x
3690	119865	413121	Schapendonk 44 4942CE Raamsdonksveer	1125	5	1,21	0,96	0,97		x				x
1821	120178	412303	Hertogshoef 67 4941KC Raamsdonksveer	1125	5	1,22	1,13	1,13		x				x
1707	120279	412210	Hertogshoef 238 4941KK Raamsdonksveer	1125	5	1,23	1,09	1,08		x				x
1547	119864	413058	Hameldonk 25 4942CK Raamsdonksveer	1125	5	1,23	1,01	1,01		x				x
1819	120171	412310	Hertogshoef 65 4941KC Raamsdonksveer	1125	5	1,25	1,12	1,13		x				x
987	119963	412620	Burgemeester Krijgsmangeerde 31 4942AV Raamsdonksveer	1126	5	1,42	1,15	1,16		x				x
3992	120113	413790	Steurweg 1 4941VP Raamsdonksveer	1126	5	1,47	1,36	1,35		x				x
201	120013	412522	Baksweer 104 4941LE Raamsdonksveer	1126	5	1,4	1,14	1,15		x				x
1820	120174	412306	Hertogshoef 66 4941KC Raamsdonksveer	1126	5	1,23	1,13	1,13		x				x
1800	120167	412313	Hertogshoef 64 4941KC Raamsdonksveer	1126	5	1,25	1,13	1,12		x				x
427	120076	412423	Baksweer 24 4941LA Raamsdonksveer	1127	5	1,3	1,16	1,15		x				x
357	120045	412468	Baksweer 157 4941LH Raamsdonksveer	1127	5	1,34	1,17	1,17		x				x
2825	119905	412774	Molenweer 7 4942AX Raamsdonksveer	1127	5	1,47	1,13	1,15		x				x
1815	120162	412317	Hertogshoef 64 e Raamsdonksveer	1127	5	1,25	1,13	1,11		x				x
966	119963	412615	Burgemeester Krijgsmangeerde 29 4942AV Raamsdonksveer	1128	5	1,41	1,16	1,17		x				x
1282	119863	413021	Everdonk 25 4942CM Raamsdonksveer	1128	5	1,19	1,02	1,03		x				x
1757	120137	412344	Hertogshoef 30 4941KB Raamsdonksveer	1128	5	1,26	1,1	1,1		x				x
3997	120172	413861	Steurweg 2 4941VR Raamsdonksveer	1128	5	1,53	1,43	1,43		x				x
226	120101	412387	Baksweer 33 4941LB Raamsdonksveer	1128	5	1,26	1,13	1,14		x				x
361	120036	412479	Baksweer 159 4941LH Raamsdonksveer	1128	5	1,34	1,16	1,17		x				x
2827	119905	412770	Molenweer 9 4942AX Raamsdonksveer	1128	5	1,46	1,13	1,14		x				x
1708	120273	412211	Hertogshoef 239 4941KK Raamsdonksveer	1128	5	1,24	1,09	1,09		x				x
1006	119924	412709	Hoge donk 83 4942BC Raamsdonksveer	1129	5	1,5	1,17	1,16		x				x

ID	x	y	adres	afstand	norm	vigerend	hoogd Werf	hoogde Werf	kampense	Hoogste geurbelasting			Overschrijding geurnorm	
										vigerend	gelijk	aanvraag	Ja	Nee
2043	119879	412878	Hoge donk 12 4942BD Raamsdonksveer	1129	5	1,34	1,06	1,07		x				x
2759	119905	412767	Molenweer 11 4942AX Raamsdonksveer	1129	5	1,46	1,13	1,14		x				x
1549	119860	413055	Hameldonk 27 4942CK Raamsdonksveer	1129	5	1,23	0,99	0,99		x				x
364	120032	412483	Baksweer 160 4941LH Raamsdonksveer	1130	5	1,34	1,15	1,16		x				x
3692	119860	413120	Schapendonk 46 4942CE Raamsdonksveer	1130	5	1,2	0,95	0,96		x				x
202	120011	412517	Baksweer 105 4941LE Raamsdonksveer	1130	5	1,4	1,13	1,14		x				x
964	119963	412609	Burgemeester Krijgsmangeerde 27 4942AV Raamsdonksveer	1130	5	1,4	1,16	1,16		x				x
1246	119871	412917	Eikendonk 5 4942BG Raamsdonksveer	1130	5	1,31	1,03	1,04		x				x
362	120035	412476	Baksweer 159 a 4941LH Raamsdonksveer	1131	5	1,34	1,15	1,16		x				x
1816	120160	412314	Hertogshoef 64 f Raamsdonksveer	1131	5	1,25	1,12	1,11		x				x
1710	120264	412215	Hertogshoef 240 4941KK Raamsdonksveer	1131	5	1,24	1,09	1,09		x				x
415	120074	412418	Baksweer 23 4941LA Raamsdonksveer	1131	5	1,29	1,14	1,14		x				x
2805	119904	412763	Molenweer 13 4942AX Raamsdonksveer	1131	5	1,43	1,13	1,14		x				x
1349	119881	412852	Hoge donk 29 4942BC Raamsdonksveer	1132	5	1,38	1,09	1,09		x				x
1477	119857	413080	Hameldonk 10 4942CL Raamsdonksveer	1132	5	1,22	1	1		x				x
4458	119865	413218	Vossendonk 24 4942CC Raamsdonksveer	1132	5	1,04	0,94	0,95		x				x
1551	119857	413050	Hameldonk 29 4942CK Raamsdonksveer	1132	5	1,22	1	1,01		x				x
1001	119945	412644	Burgemeester Krijgsmangeerde 43 a Raamsdonksveer	1133	5	1,44	1,13	1,15		x				x
1553	119857	413046	Hameldonk 31 4942CK Raamsdonksveer	1133	5	1,22	1,01	1,01		x				x
1353	119881	412848	Hoge donk 31 4942BC Raamsdonksveer	1133	5	1,4	1,07	1,07		x				x
1554	119857	413041	Hameldonk 33 4942CK Raamsdonksveer	1133	5	1,22	1,03	1,03		x				x
1231	119865	412942	Eikendonk 16 4942BG Raamsdonksveer	1133	5	1,31	1	1,02		x				x
227	120099	412382	Baksweer 34 4941LB Raamsdonksveer	1133	5	1,25	1,11	1,12		x				x
1559	119856	413084	Hameldonk 8 4942CL Raamsdonksveer	1133	5	1,22	1	1,02		x				x
2807	119903	412760	Molenweer 15 4942AX Raamsdonksveer	1133	5	1,44	1,13	1,14		x				x
1479	119856	413077	Hameldonk 12 4942CL Raamsdonksveer	1133	5	1,23	1	1,01		x				x
962	119962	412604	Burgemeester Krijgsmangeerde 25 4942AV Raamsdonksveer	1133	5	1,37	1,16	1,16		x				x
1755	120133	412340	Hertogshoef 29 4941KB Raamsdonksveer	1133	5	1,24	1,1	1,1		x				x
1817	120158	412312	Hertogshoef 64 g Raamsdonksveer	1134	5	1,24	1,12	1,11		x				x
2045	119874	412878	Hoge donk 14 4942BD Raamsdonksveer	1134	5	1,33	1,04	1,06		x				x
1711	120258	412216	Hertogshoef 241 4941KK Raamsdonksveer	1134	5	1,23	1,1	1,1		x				x
203	120009	412512	Baksweer 106 4941LE Raamsdonksveer	1134	5	1,39	1,13	1,13		x				x
2809	119903	412755	Molenweer 17 4942AX Raamsdonksveer	1134	5	1,45	1,14	1,15		x				x
3704	119855	413119	Schapendonk 48 4942CE Raamsdonksveer	1135	5	1,19	0,95	0,96		x				x
360	120036	412467	Baksweer 158 a 4941LH Raamsdonksveer	1135	5	1,33	1,16	1,16		x				x
413	119987	412550	Baksweer 228 4941LK Raamsdonksveer	1135	5	1,38	1,15	1,15		x				x
1557	119854	413089	Hameldonk 6 4942CL Raamsdonksveer	1135	5	1,22	1,01	1,02		x				x
1621	120205	412262	Hertogshoef 207 4941KJ Raamsdonksveer	1135	5	1,22	1,16	1,18		x				x
4446	119856	413154	Vossendonk 13 4942CD Raamsdonksveer	1135	5	1,11	0,93	0,95		x				x
404	120074	412411	Baksweer 22 4941LA Raamsdonksveer	1135	5	1,28	1,12	1,13		x				x
4460	119861	413213	Vossendonk 26 4942CC Raamsdonksveer	1135	5	1,04	0,92	0,93		x				x
4448	119856	413159	Vossendonk 15 4942CD Raamsdonksveer	1136	5	1,09	0,94	0,95		x				x
1555	119853	413094	Hameldonk 4 4942CL Raamsdonksveer	1136	5	1,21	1,01	1,03		x				x
960	119961	412599	Burgemeester Krijgsmangeerde 23 4942AV Raamsdonksveer	1136	5	1,36	1,15	1,15		x				x
2811	119902	412751	Molenweer 19 4942AX Raamsdonksveer	1137	5	1,44	1,14	1,16		x				x
1281	119854	413021	Everdonk 23 4942CM Raamsdonksveer	1137	5	1,17	1	1,01		x				x
2812	119891	412788	Molenweer 2 4942AZ Raamsdonksveer	1137	5	1,45	1,13	1,14		x				x
4450	119855	413165	Vossendonk 17 4942CD Raamsdonksveer	1137	5	1,06	0,93	0,94		x				x
1487	119852	413098	Hameldonk 2 4942CL Raamsdonksveer	1137	5	1,21	1,02	1,03		x				x
1818	120155	412310	Hertogshoef 64 h Raamsdonksveer	1137	5	1,24	1,11	1,1		x				x
1248	119864	412917	Eikendonk 7 4942BG Raamsdonksveer	1137	5	1,3	1,03	1,04		x				x
358	120035	412464	Baksweer 157 a 4941LH Raamsdonksveer	1137	5	1,33	1,15	1,16		x				x
4452	119855	413170	Vossendonk 19 4942CD Raamsdonksveer	1137	5	1,07	0,92	0,93		x				x
1355	119876	412848	Hoge donk 33 4942BC Raamsdonksveer	1138	5	1,39	1,07	1,08		x				x
1357	119875	412852	Hoge donk 35 4942BC Raamsdonksveer	1138	5	1,38	1,08	1,09		x				x
366	120024	412480	Baksweer 161 4941LH Raamsdonksveer	1138	5	1,33	1,14	1,14		x				x
4492	119858	413209	Vossendonk 28 4942CC Raamsdonksveer	1138	5	1,04	0,93	0,93		x				x
1481	119851	413075	Hameldonk 14 4942CL Raamsdonksveer	1138	5	1,22	1	1		x				x
1754	120130	412336	Hertogshoef 28 4941KB Raamsdonksveer	1138	5	1,24	1,09	1,1		x				x
4455	119854	413175	Vossendonk 21 4942CD Raamsdonksveer	1139	5	1,04	0,92	0,93		x				x
1233	119859	412942	Eikendonk 18 4942BG Raamsdonksveer	1139	5	1,29	0,99	1		x				x
412	119985	412545	Baksweer 227 4941LK Raamsdonksveer	1139	5	1,37	1,15	1,16		x				x
352	120040	412453	Baksweer 154 a 4941LH Raamsdonksveer	1139	5	1,33	1,15	1,16		x				x
355	120046	412444	Baksweer 156 4941LH Raamsdonksveer	1139	5	1,32	1,13	1,14		x				x
4457	119854	413180	Vossendonk 23 4942CD Raamsdonksveer	1139	5	1,04	0,92	0,94		x				x
2822	119889	412786	Molenweer 4 4942AZ Raamsdonksveer	1139	5	1,46	1,13	1,12		x				x

ID	x	y	adres	afstand	norm	vigerend	hoogd Werf	hoogde Werf	kampense	Hoogste geurbelasting			Overschrijding geurnorm	
										vigerend	gelijk	aanvraag	Ja	Nee
1620	120204	412257	Hertogshoef 206 4941KJ Raamsdonksveer	1140	5	1,22	1,16	1,17		x				x
2047	119868	412878	Hoge donk 16 4942BD Raamsdonksveer	1140	5	1,32	1,04	1,05		x				x
392	120072	412406	Baksweer 21 4941LA Raamsdonksveer	1140	5	1,27	1,12	1,13		x				x
228	120094	412377	Baksweer 35 4941LB Raamsdonksveer	1140	5	1,24	1,11	1,12		x				x
419	119971	412570	Baksweer 233 4941LL Raamsdonksveer	1140	5	1,38	1,17	1,17		x				x
4495	119855	413204	Vossendonk 30 4942CC Raamsdonksveer	1140	5	1,04	0,92	0,94		x				x
2814	119895	412760	Molenweer 21 4942AX Raamsdonksveer	1141	5	1,42	1,12	1,13		x				x
354	120039	412451	Baksweer 155 a 4941LH Raamsdonksveer	1141	5	1,33	1,14	1,15		x				x
958	119958	412594	Burgemeester Krijgsmangeerde 21 4942AV Raamsdonksveer	1141	5	1,37	1,15	1,15		x				x
1361	119871	412852	Hoge donk 39 4942BC Raamsdonksveer	1142	5	1,37	1,07	1,09		x				x
369	120024	412473	Baksweer 162 a 4941LH Raamsdonksveer	1142	5	1,32	1,13	1,15		x				x
2824	119887	412784	Molenweer 6 4942AZ Raamsdonksveer	1142	5	1,45	1,12	1,12		x				x
1753	120127	412333	Hertogshoef 27 4941KB Raamsdonksveer	1143	5	1,23	1,09	1,09		x				x
1359	119871	412847	Hoge donk 37 4942BC Raamsdonksveer	1143	5	1,38	1,07	1,07		x				x
367	120024	412471	Baksweer 161 a 4941LH Raamsdonksveer	1143	5	1,32	1,13	1,15		x				x
2816	119894	412756	Molenweer 23 4942AX Raamsdonksveer	1143	5	1,43	1,12	1,12		x				x
1483	119846	413072	Hameldonk 16 4942CL Raamsdonksveer	1143	5	1,21	0,99	1		x				x
3684	119846	413097	Schapendonk 39 4942CJ Raamsdonksveer	1143	5	1,2	1,01	1,02		x				x
1250	119858	412916	Eikendonk 9 4942BG Raamsdonksveer	1143	5	1,29	1,02	1,03		x				x
356	120038	412448	Baksweer 156 a 4941LH Raamsdonksveer	1144	5	1,33	1,13	1,14		x				x
1733	120245	412214	Hertogshoef 242 4941KK Raamsdonksveer	1144	5	1,23	1,09	1,09		x				x
1236	119854	412939	Eikendonk 20 4942BG Raamsdonksveer	1144	5	1,29	0,99	1,01		x				x
955	119957	412589	Burgemeester Krijgsmangeerde 19 4942AV Raamsdonksveer	1144	5	1,37	1,16	1,16		x				x
2826	119885	412782	Molenweer 8 4942AZ Raamsdonksveer	1144	5	1,45	1,12	1,12		x				x
380	120070	412401	Baksweer 20 4941LA Raamsdonksveer	1144	5	1,26	1,11	1,13		x				x
2049	119863	412878	Hoge donk 18 4942BD Raamsdonksveer	1145	5	1,32	1,03	1,04		x				x
285	120007	412495	Baksweer 108 4941LE Raamsdonksveer	1145	5	1,35	1,11	1,12		x				x
3707	119845	413120	Schapendonk 50 4942CG Raamsdonksveer	1145	5	1,19	0,93	0,94		x				x
2818	119893	412753	Molenweer 25 4942AX Raamsdonksveer	1145	5	1,43	1,12	1,12		x				x
229	120092	412372	Baksweer 36 4941LB Raamsdonksveer	1145	5	1,23	1,1	1,11		x				x
365	120023	412469	Baksweer 160 a 4941LH Raamsdonksveer	1145	5	1,32	1,13	1,15		x				x
1737	120288	412178	Hertogshoef 246 4941KL Raamsdonksveer	1145	5	1,19	1,06	1,06		x				x
411	119981	412540	Baksweer 226 4941LK Raamsdonksveer	1145	5	1,35	1,15	1,15		x				x
1619	120202	412251	Hertogshoef 205 4941KJ Raamsdonksveer	1145	5	1,21	1,15	1,16		x				x
2758	119885	412778	Molenweer 10 4942AZ Raamsdonksveer	1145	5	1,45	1,11	1,11		x				x
368	120017	412477	Baksweer 162 4941LH Raamsdonksveer	1145	5	1,33	1,13	1,13		x				x
1734	120240	412216	Hertogshoef 243 4941KK Raamsdonksveer	1146	5	1,22	1,09	1,09		x				x
4459	119848	413187	Vossendonk 25 4942CD Raamsdonksveer	1146	5	1,03	0,91	0,92		x				x
353	120042	412437	Baksweer 155 4941LH Raamsdonksveer	1146	5	1,3	1,13	1,13		x				x
2393	120721	414198	Keizersveer 1 b 4941TA Raamsdonksveer	1147	10	2,09	1,99	2,04		x				x
1392	119865	412852	Hoge donk 43 4942BC Raamsdonksveer	1147	5	1,36	1,07	1,08		x				x
1390	119866	412847	Hoge donk 41 4942BC Raamsdonksveer	1148	5	1,37	1,07	1,07		x				x
2760	119883	412777	Molenweer 12 4942AZ Raamsdonksveer	1148	5	1,44	1,1	1,11		x				x
288	120002	412497	Baksweer 109 a 4941LE Raamsdonksveer	1148	5	1,36	1,11	1,12		x				x
1267	120009	413681	Elftweg 44 a Raamsdonksveer	1148	5	1,4	1,22	1,22		x				x
1485	119841	413069	Hameldonk 18 4942CL Raamsdonksveer	1148	5	1,21	0,98	0,99		x				x
3687	119841	413097	Schapendonk 41 4942CJ Raamsdonksveer	1148	5	1,2	0,99	1,01		x				x
1752	120123	412329	Hertogshoef 26 4941KB Raamsdonksveer	1148	5	1,22	1,09	1,08		x				x
1833	120171	412277	Hertogshoef 9 4941KA Raamsdonksveer	1148	5	1,19	1,1	1,14		x				x
287	120006	412489	Baksweer 109 4941LE Raamsdonksveer	1149	5	1,35	1,11	1,12		x				x
1280	119842	413022	Everdonk 21 4942CM Raamsdonksveer	1149	5	1,16	0,98	0,99		x				x
2806	119882	412775	Molenweer 14 4942AZ Raamsdonksveer	1149	5	1,43	1,1	1,1		x				x
410	119979	412535	Baksweer 225 4941LK Raamsdonksveer	1149	5	1,33	1,14	1,14		x				x
3709	119840	413119	Schapendonk 52 4942CG Raamsdonksveer	1150	5	1,18	0,93	0,94		x				x
1618	120201	412246	Hertogshoef 204 4941KJ Raamsdonksveer	1150	5	1,21	1,14	1,15		x				x
378	120068	412395	Baksweer 19 4941LA Raamsdonksveer	1150	5	1,25	1,1	1,12		x				x
1738	120294	412167	Hertogshoef 247 4941KL Raamsdonksveer	1150	5	1,18	1,05	1,06		x				x
2808	119881	412774	Molenweer 16 4942AZ Raamsdonksveer	1150	5	1,44	1,09	1,1		x				x
2053	119857	412878	Hoge donk 20 4942BD Raamsdonksveer	1150	5	1,31	1,03	1,03		x				x
346	120021	412460	Baksweer 151 a 4941LH Raamsdonksveer	1151	5	1,31	1,13	1,13		x				x
1396	119861	412852	Hoge donk 47 4942BC Raamsdonksveer	1151	5	1,35	1,06	1,07		x				x
1394	119862	412847	Hoge donk 45 4942BC Raamsdonksveer	1151	5	1,35	1,07	1,07		x				x
204	119996	412499	Baksweer 107 4941LE Raamsdonksveer	1152	5	1,36	1,1	1,11		x				x
350	120027	412449	Baksweer 153 a 4941LH Raamsdonksveer	1152	5	1,31	1,14	1,14		x				x
1548	119837	413048	Hameldonk 26 4942CL Raamsdonksveer	1153	5	1,19	0,97	0,98		x				x
1550	119837	413043	Hameldonk 28 4942CL Raamsdonksveer	1153	5	1,19	0,97	0,99		x				x

ID	x	y	adres	afstand	norm	vigerend	hoogd Werf	hoogde Werf	kampense	Hoogste geurbelasting			Overschrijding geurnorm	
										vigerend	gelijk	aanvraag	Ja	Nee
2810	119879	412772	Molenweer 18 4942AZ Raamsdonksveer	1153	5	1,43	1,09	1,1		x				x
4491	119841	413189	Vossendonk 27 4942CD Raamsdonksveer	1153	5	1,01	0,91	0,92		x				x
409	119977	412530	Baksweer 224 4941LK Raamsdonksveer	1153	5	1,33	1,13	1,14		x				x
1490	119836	413059	Hameldonk 22 4942CL Raamsdonksveer	1153	5	1,21	0,98	0,98		x				x
345	120019	412459	Baksweer 151 4941LH Raamsdonksveer	1153	5	1,31	1,13	1,14		x				x
1492	119836	413053	Hameldonk 24 4942CL Raamsdonksveer	1153	5	1,21	0,97	0,97		x				x
418	119962	412558	Baksweer 232 4941LL Raamsdonksveer	1153	5	1,34	1,15	1,15		x				x
349	120024	412451	Baksweer 153 4941LH Raamsdonksveer	1154	5	1,31	1,12	1,13		x				x
1380	120167	412273	Hertogshoef 10 4941KA Raamsdonksveer	1154	5	1,19	1,09	1,14		x				x
3689	119835	413098	Schapendonk 43 4942CJ Raamsdonksveer	1154	5	1,18	0,97	0,99		x				x
1003	119914	412663	Burgemeester Krijgsmangeerde 45 4942AV Raamsdonksveer	1154	5	1,4	1,11	1,12		x				x
1488	119835	413064	Hameldonk 20 4942CL Raamsdonksveer	1154	5	1,21	0,97	0,98		x				x
377	120066	412390	Baksweer 18 4941LA Raamsdonksveer	1154	5	1,24	1,1	1,11		x				x
2813	119878	412770	Molenweer 20 4942AZ Raamsdonksveer	1154	5	1,44	1,09	1,11		x				x
1401	119858	412851	Hoge donk 51 4942BC Raamsdonksveer	1155	5	1,35	1,06	1,07		x				x
351	120030	412440	Baksweer 154 4941LH Raamsdonksveer	1155	5	1,3	1,1	1,11		x				x
347	120019	412456	Baksweer 152 4941LH Raamsdonksveer	1155	5	1,3	1,14	1,14		x				x
1226	119846	412916	Eikendonk 11 4942BG Raamsdonksveer	1155	5	1,27	1	1,01		x				x
3711	119834	413119	Schapendonk 54 4942CG Raamsdonksveer	1156	5	1,17	0,92	0,93		x				x
1237	119842	412938	Eikendonk 22 4942BG Raamsdonksveer	1156	5	1,26	0,97	0,99		x				x
1398	119857	412847	Hoge donk 49 4942BC Raamsdonksveer	1156	5	1,35	1,06	1,06		x				x
2815	119876	412769	Molenweer 22 4942AZ Raamsdonksveer	1156	5	1,44	1,09	1,1		x				x
1279	119834	413022	Everdonk 19 4942CM Raamsdonksveer	1157	5	1,16	0,97	0,98		x				x
348	120019	412453	Baksweer 152 a 4941LH Raamsdonksveer	1157	5	1,3	1,13	1,13		x				x
4493	119837	413192	Vossendonk 29 4942CD Raamsdonksveer	1157	5	1,01	0,91	0,91		x				x
1735	120226	412213	Hertogshoef 244 4941KK Raamsdonksveer	1157	5	1,2	1,1	1,09		x				x
1617	120201	412235	Hertogshoef 203 4941KJ Raamsdonksveer	1158	5	1,19	1,12	1,12		x				x
286	119997	412486	Baksweer 108 a 4941LE Raamsdonksveer	1158	5	1,33	1,1	1,12		x				x
408	119975	412524	Baksweer 223 4941LK Raamsdonksveer	1158	5	1,31	1,12	1,12		x				x
294	119990	412497	Baksweer 112 4941LE Raamsdonksveer	1158	5	1,35	1,09	1,11		x				x
1342	119849	412877	Hoge donk 22 4942BD Raamsdonksveer	1158	5	1,3	1	1,01		x				x
1751	120267	412177	Hertogshoef 259 4941KL Raamsdonksveer	1158	5	1,18	1,05	1,03		x				x
2817	119874	412767	Molenweer 24 4942AZ Raamsdonksveer	1159	5	1,43	1,09	1,1		x				x
1387	120164	412269	Hertogshoef 11 4941KA Raamsdonksveer	1159	5	1,18	1,09	1,13		x				x
1736	120221	412215	Hertogshoef 245 4941KK Raamsdonksveer	1159	5	1,19	1,1	1,1		x				x
376	120064	412384	Baksweer 17 4941LA Raamsdonksveer	1159	5	1,24	1,09	1,1		x				x
284	119996	412484	Baksweer 107 a 4941LE Raamsdonksveer	1160	5	1,33	1,1	1,11		x				x
333	120042	412413	Baksweer 141 4941LG Raamsdonksveer	1160	5	1,27	1,12	1,12		x				x
1228	119841	412915	Eikendonk 13 4942BG Raamsdonksveer	1160	5	1,26	1	1		x				x
3713	119829	413119	Schapendonk 56 4942CG Raamsdonksveer	1161	5	1,17	0,92	0,93		x				x
1238	119836	412942	Eikendonk 24 4942BG Raamsdonksveer	1162	5	1,26	0,97	0,98		x				x
4403	119837	413234	Wolvendonk 1 4942CA Raamsdonksveer	1162	5	0,96	0,93	0,94		x				x
1616	120200	412230	Hertogshoef 202 4941KJ Raamsdonksveer	1162	5	1,18	1,12	1,12		x				x
1739	120283	412160	Hertogshoef 248 4941KL Raamsdonksveer	1162	5	1,17	1,05	1,04		x				x
2819	119871	412765	Molenweer 26 4942AZ Raamsdonksveer	1162	5	1,43	1,08	1,1		x				x
4496	119832	413195	Vossendonk 31 4942CD Raamsdonksveer	1162	5	1,01	0,9	0,9		x				x
1252	119966	413635	Eftweg 10 4941VP Raamsdonksveer	1162	5	1,32	1,14	1,15		x				x
4467	119835	413230	Wolvendonk 3 4942CA Raamsdonksveer	1163	5	0,96	0,91	0,93		x				x
1344	119844	412876	Hoge donk 24 4942BD Raamsdonksveer	1164	5	1,29	1	1,01		x				x
1278	119827	413022	Everdonk 17 4942CM Raamsdonksveer	1164	5	1,15	0,96	0,97		x				x
334	120036	412415	Baksweer 142 4941LG Raamsdonksveer	1164	5	1,26	1,11	1,11		x				x
3691	119825	413098	Schapendonk 45 4942CJ Raamsdonksveer	1164	5	1,18	0,96	0,98		x				x
1438	120160	412265	Hertogshoef 12 4941KA Raamsdonksveer	1165	5	1,18	1,08	1,12		x				x
1740	120297	412146	Hertogshoef 249 4941KL Raamsdonksveer	1165	5	1,15	1,06	1,06		x				x
1000	119921	412617	Burgemeester Krijgsmangeerde 43 4942AV Raamsdonksveer	1165	5	1,37	1,09	1,1		x				x
1613	120126	412300	Hertogshoef 20 4941KA Raamsdonksveer	1165	5	1,19	1,07	1,07		x				x
342	120071	412365	Baksweer 15 4941LA Raamsdonksveer	1165	5	1,21	1,09	1,09		x				x
407	119968	412521	Baksweer 222 4941LK Raamsdonksveer	1165	5	1,3	1,11	1,11		x				x
1403	119847	412850	Hoge donk 53 4942BC Raamsdonksveer	1166	5	1,33	1,05	1,06		x				x
4479	119832	413225	Wolvendonk 5 4942CA Raamsdonksveer	1166	5	0,97	0,91	0,93		x				x
292	119979	412500	Baksweer 111 4941LE Raamsdonksveer	1166	5	1,34	1,09	1,09		x				x
1624	120122	412303	Hertogshoef 21 4941KA Raamsdonksveer	1166	5	1,2	1,07	1,07		x				x
1239	119831	412942	Eikendonk 26 4942BG Raamsdonksveer	1167	5	1,24	0,97	0,97		x				x
3715	119823	413119	Schapendonk 58 4942CG Raamsdonksveer	1167	5	1,17	0,92	0,93		x				x
4497	119828	413198	Vossendonk 33 4942CD Raamsdonksveer	1167	5	1,02	0,89	0,89		x				x
335	120031	412417	Baksweer 143 4941LG Raamsdonksveer	1167	5	1,27	1,11	1,11		x				x

ID	x	y	adres	afstand	norm	vigerend	hoogd Werf	hoogde Werf	kampense	Hoogste geurbelasting			Overschrijding geurnorm	
										vigerend	gelijk	aanvraag	Ja	Nee
1698	120115	412310	Hertogshoef 23 4941KA Raamsdonksveer	1167	5	1,2	1,06	1,06		x				x
1615	120199	412224	Hertogshoef 201 4941KJ Raamsdonksveer	1167	5	1,17	1,1	1,1		x				x
1677	120118	412306	Hertogshoef 22 4941KA Raamsdonksveer	1167	5	1,2	1,06	1,07		x				x
295	119984	412489	Baksweer 112 a 4941LE Raamsdonksveer	1167	5	1,34	1,08	1,09		x				x
1709	120111	412313	Hertogshoef 24 4941KA Raamsdonksveer	1168	5	1,2	1,06	1,06		x				x
4521	119829	413221	Wolvendonk 7 4942CA Raamsdonksveer	1168	5	0,98	0,9	0,92		x				x
1504	120145	412275	Hertogshoef 14 4941KA Raamsdonksveer	1168	5	1,18	1,07	1,08		x				x
2820	119866	412760	Molenweer 28 4942AZ Raamsdonksveer	1169	5	1,4	1,08	1,09		x				x
1346	119839	412875	Hoge donk 26 4942BD Raamsdonksveer	1169	5	1,28	0,99	1		x				x
1750	120263	412167	Hertogshoef 258 4941KL Raamsdonksveer	1169	5	1,17	1,04	1,02		x				x
1741	120107	412316	Hertogshoef 25 4941KA Raamsdonksveer	1169	5	1,19	1,07	1,06		x				x
1493	120157	412262	Hertogshoef 13 4941KA Raamsdonksveer	1169	5	1,17	1,08	1,11		x				x
3693	119820	413098	Schapendonk 47 4942CJ Raamsdonksveer	1169	5	1,17	0,96	0,97		x				x
344	120008	412447	Baksweer 150 a Raamsdonksveer	1169	5	1,28	1,11	1,11		x				x
417	119951	412545	Baksweer 231 4941LL Raamsdonksveer	1169	5	1,32	1,12	1,12		x				x
1569	120141	412278	Hertogshoef 15 4941KA Raamsdonksveer	1169	5	1,18	1,08	1,08		x				x
293	119983	412487	Baksweer 111 a 4941LE Raamsdonksveer	1169	5	1,33	1,09	1,09		x				x
1604	120137	412282	Hertogshoef 16 4941KA Raamsdonksveer	1169	5	1,19	1,08	1,07		x				x
336	120026	412419	Baksweer 144 4941LG Raamsdonksveer	1170	5	1,26	1,1	1,1		x				x
363	120063	412368	Baksweer 16 4941LA Raamsdonksveer	1170	5	1,22	1,1	1,1		x				x
406	119966	412515	Baksweer 221 4941LK Raamsdonksveer	1170	5	1,29	1,1	1,11		x				x
1230	119832	412908	Eikendonk 15 4942BG Raamsdonksveer	1170	5	1,26	0,98	0,99		x				x
1609	120133	412285	Hertogshoef 17 4941KA Raamsdonksveer	1170	5	1,19	1,08	1,07		x				x
1277	119820	413022	Everdonk 15 4942CM Raamsdonksveer	1171	5	1,14	0,95	0,96		x				x
1611	120126	412292	Hertogshoef 19 4941KA Raamsdonksveer	1171	5	1,2	1,07	1,07		x				x
4498	119824	413202	Vossendonk 35 4942CD Raamsdonksveer	1171	5	1,01	0,91	0,91		x				x
291	119982	412485	Baksweer 110 a 4941LE Raamsdonksveer	1171	5	1,33	1,08	1,09		x				x
1405	119841	412850	Hoge donk 55 4942BC Raamsdonksveer	1171	5	1,32	1,04	1,05		x				x
3718	119818	413121	Schapendonk 60 4942CG Raamsdonksveer	1172	5	1,15	0,9	0,91		x				x
290	119976	412494	Baksweer 110 4941LE Raamsdonksveer	1172	5	1,34	1,08	1,09		x				x
1614	120197	412219	Hertogshoef 200 4941KJ Raamsdonksveer	1172	5	1,17	1,09	1,09		x				x
331	120068	412357	Baksweer 14 4941LA Raamsdonksveer	1173	5	1,2	1,07	1,07		x				x
1610	120128	412286	Hertogshoef 18 4941KA Raamsdonksveer	1173	5	1,18	1,07	1,07		x				x
337	120020	412421	Baksweer 145 4941LG Raamsdonksveer	1174	5	1,26	1,09	1,09		x				x
1348	119834	412874	Hoge donk 28 4942BD Raamsdonksveer	1174	5	1,28	0,98	0,99		x				x
1749	120242	412177	Hertogshoef 257 4941KL Raamsdonksveer	1174	5	1,18	1,04	1,04		x				x
3705	119814	413098	Schapendonk 49 4942CJ Raamsdonksveer	1175	5	1,17	0,94	0,96		x				x
1742	120290	412137	Hertogshoef 250 4941KL Raamsdonksveer	1176	5	1,15	1,04	1,05		x				x
4499	119819	413205	Vossendonk 37 4942CD Raamsdonksveer	1176	5	1,01	0,89	0,9		x				x
306	119985	412470	Baksweer 118 4941LE Raamsdonksveer	1176	5	1,3	1,07	1,08		x				x
338	120015	412423	Baksweer 146 4941LG Raamsdonksveer	1177	5	1,26	1,08	1,09		x				x
303	119979	412478	Baksweer 116 a 4941LE Raamsdonksveer	1177	5	1,31	1,07	1,09		x				x
1407	119835	412849	Hoge donk 57 4942BC Raamsdonksveer	1177	5	1,31	1,03	1,04		x				x
405	119959	412512	Baksweer 220 4941LK Raamsdonksveer	1178	5	1,28	1,09	1,09		x				x
1232	119824	412908	Eikendonk 17 4942BG Raamsdonksveer	1178	5	1,24	0,97	0,98		x				x
305	119978	412476	Baksweer 117 a 4941LE Raamsdonksveer	1179	5	1,3	1,07	1,09		x				x
343	119997	412445	Baksweer 150 4941LG Raamsdonksveer	1179	5	1,27	1,09	1,1		x				x
1351	119828	412874	Hoge donk 30 4942BD Raamsdonksveer	1180	5	1,28	0,97	0,98		x				x
271	120034	412390	Baksweer 73 c Raamsdonksveer	1180	5	1,23	1,09	1,08		x				x
320	120067	412346	Baksweer 13 4941LA Raamsdonksveer	1180	5	1,18	1,05	1,07		x				x
1223	119810	413025	Everdonk 13 4942CM Raamsdonksveer	1180	5	1,13	0,94	0,95		x				x
4500	119815	413208	Vossendonk 39 4942CD Raamsdonksveer	1181	5	1	0,88	0,89		x				x
3708	119808	413097	Schapendonk 51 4942CJ Raamsdonksveer	1181	5	1,16	0,93	0,95		x				x
1461	119858	412741	Hoge donk 74 4942BE Raamsdonksveer	1182	5	1,38	1,07	1,07		x				x
307	119977	412473	Baksweer 118 a 4941LE Raamsdonksveer	1182	5	1,3	1,07	1,08		x				x
3720	119808	413124	Schapendonk 62 4942CG Raamsdonksveer	1182	5	1,13	0,88	0,89		x				x
1240	119816	412939	Eikendonk 28 4942BG Raamsdonksveer	1182	5	1,21	0,95	0,96		x				x
1253	119967	413678	Elftweg 12 4941VP Raamsdonksveer	1183	5	1,3	1,17	1,17		x				x
403	119957	412505	Baksweer 219 4941LK Raamsdonksveer	1183	5	1,28	1,08	1,09		x				x
270	120042	412374	Baksweer 73 4941LD Raamsdonksveer	1183	5	1,2	1,06	1,07		x				x
304	119982	412462	Baksweer 117 4941LE Raamsdonksveer	1183	5	1,28	1,07	1,07		x				x
297	119968	412485	Baksweer 113 a 4941LE Raamsdonksveer	1183	5	1,32	1,06	1,07		x				x
1463	119858	412735	Hoge donk 76 4942BE Raamsdonksveer	1183	5	1,37	1,07	1,08		x				x
1409	119829	412849	Hoge donk 59 4942BC Raamsdonksveer	1183	5	1,3	1,02	1,03		x				x
416	119941	412532	Baksweer 230 4941LL Raamsdonksveer	1184	5	1,28	1,1	1,11		x				x
299	119968	412483	Baksweer 114 a 4941LE Raamsdonksveer	1184	5	1,32	1,07	1,07		x				x

ID	x	y	adres	afstand	norm	vigerend	hoogd Werf	hoogde Werf	kampense	Hoogste geurbelasting			Overschrijding geurnorm	
										vigerend	gelijk	aanvraag	Ja	Nee
1468	119847	412769	Hoge donk 81 4942BC Raamsdonksveer	1184	5	1,39	1,06	1,07		x				x
341	119995	412439	Baksw eer 149 4941LG Raamsdonksveer	1184	5	1,26	1,09	1,09		x				x
1352	119823	412873	Hoge donk 30 a 4942BD Raamsdonksveer	1185	5	1,27	0,97	0,97		x				x
1234	119817	412907	Eikendonk 19 4942BG Raamsdonksveer	1185	5	1,24	0,96	0,97		x				x
1748	120238	412166	Hertogshoef 256 4941KL Raamsdonksveer	1185	5	1,16	1,03	1,02		x				x
1465	119857	412730	Hoge donk 78 4942BE Raamsdonksveer	1186	5	1,36	1,06	1,08		x				x
1222	119804	413025	Everdonk 11 4942CM Raamsdonksveer	1186	5	1,12	0,93	0,94		x				x
1745	120258	412148	Hertogshoef 253 4941KL Raamsdonksveer	1187	5	1,15	1,03	1,02		x				x
1743	120280	412131	Hertogshoef 251 4941KL Raamsdonksveer	1187	5	1,14	1,02	1,04		x				x
3710	119802	413097	Schapendonk 53 4942CJ Raamsdonksveer	1187	5	1,16	0,92	0,94		x				x
309	120064	412338	Baksw eer 12 4941LA Raamsdonksveer	1188	5	1,19	1,04	1,05		x				x
3723	119802	413124	Schapendonk 64 4942CG Raamsdonksveer	1188	5	1,13	0,87	0,88		x				x
1242	119810	412939	Eikendonk 30 4942BG Raamsdonksveer	1188	5	1,21	0,94	0,95		x				x
1744	120272	412136	Hertogshoef 252 4941KL Raamsdonksveer	1188	5	1,13	1,01	1,02		x				x
1412	119827	412835	Hoge donk 61 4942BC Raamsdonksveer	1188	5	1,31	1,02	1,02		x				x
272	120034	412376	Baksw eer 74 4941LD Raamsdonksveer	1188	5	1,2	1,06	1,07		x				x
340	119993	412434	Baksw eer 148 4941LG Raamsdonksveer	1189	5	1,26	1,09	1,09		x				x
4525	119804	413190	Wolvendonk 9 4942CA Raamsdonksveer	1190	5	0,98	0,87	0,88		x				x
1466	119841	412770	Hoge donk 79 4942BC Raamsdonksveer	1190	5	1,38	1,06	1,06		x				x
301	119966	412475	Baksw eer 115 a 4941LE Raamsdonksveer	1190	5	1,3	1,05	1,06		x				x
3712	119799	413093	Schapendonk 55 4942CJ Raamsdonksveer	1190	5	1,15	0,91	0,93		x				x
1276	119924	413615	Elftweg 8 4941VP Raamsdonksveer	1190	5	1,24	1,1	1,12		x				x
1746	120247	412152	Hertogshoef 254 4941KL Raamsdonksveer	1191	5	1,15	1,02	1		x				x
1449	119826	412828	Hoge donk 63 4942BC Raamsdonksveer	1191	5	1,31	1,02	1,03		x				x
300	119967	412471	Baksw eer 115 4941LE Raamsdonksveer	1191	5	1,29	1,06	1,07		x				x
302	119970	412466	Baksw eer 116 4941LE Raamsdonksveer	1191	5	1,28	1,05	1,07		x				x
1379	120172	412216	Hertogshoef 1 a Raamsdonksveer	1191	5	1,16	1,08	1,1		x				x
296	119959	412484	Baksw eer 113 4941LE Raamsdonksveer	1192	5	1,31	1,06	1,06		x				x
289	120056	412341	Baksw eer 11 4941LA Raamsdonksveer	1192	5	1,17	1,04	1,04		x				x
4405	119801	413185	Wolvendonk 11 4942CA Raamsdonksveer	1192	5	0,98	0,86	0,87		x				x
3771	119797	413126	Schapendonk 66 4942CG Raamsdonksveer	1193	5	1,12	0,88	0,87		x				x
1453	119828	412809	Hoge donk 67 4942BC Raamsdonksveer	1193	5	1,31	1,02	1,03		x				x
1451	119825	412822	Hoge donk 65 4942BC Raamsdonksveer	1193	5	1,3	1,04	1,04		x				x
3714	119796	413088	Schapendonk 57 4942CJ Raamsdonksveer	1193	5	1,14	0,92	0,92		x				x
1265	120043	413810	Elftweg 42 4941VP Raamsdonksveer	1193	5	1,36	1,24	1,25		x				x
1262	120016	413774	Elftweg 38 4941VP Raamsdonksveer	1193	5	1,4	1,25	1,23		x				x
3721	119798	413159	Schapendonk 62 a Raamsdonksveer	1193	5	1,03	0,88	0,89		x				x
1264	120029	413792	Elftweg 40 4941VP Raamsdonksveer	1193	5	1,37	1,22	1,19		x				x
332	120018	412389	Baksw eer 140 4941LG Raamsdonksveer	1194	5	1,23	1,08	1,09		x				x
1293	119797	413020	Everdonk 9 4942CM Raamsdonksveer	1194	5	1,12	0,92	0,92		x				x
339	119991	412428	Baksw eer 147 4941LG Raamsdonksveer	1194	5	1,26	1,08	1,08		x				x
1747	120238	412155	Hertogshoef 255 4941KL Raamsdonksveer	1194	5	1,16	1,02	1,01		x				x
273	120031	412370	Baksw eer 75 4941LD Raamsdonksveer	1194	5	1,19	1,05	1,06		x				x
1824	120134	412249	Hertogshoef 7 4941KA Raamsdonksveer	1194	5	1,14	1,04	1,04		x				x
308	119973	412455	Baksw eer 119 4941LE Raamsdonksveer	1194	5	1,26	1,06	1,07		x				x
1832	120129	412254	Hertogshoef 8 4941KA Raamsdonksveer	1195	5	1,15	1,04	1,04		x				x
2624	119855	412707	Kleine donk 2 4942BL Raamsdonksveer	1195	5	1,37	1,06	1,06		x				x
1612	120157	412225	Hertogshoef 2 4941KA Raamsdonksveer	1195	5	1,15	1,09	1,1		x				x
1378	120162	412220	Hertogshoef 1 4941KA Raamsdonksveer	1195	5	1,15	1,07	1,1		x				x
4407	119797	413181	Wolvendonk 13 4942CA Raamsdonksveer	1196	5	0,99	0,86	0,87		x				x
1464	119834	412772	Hoge donk 77 4942BC Raamsdonksveer	1196	5	1,36	1,05	1,05		x				x
1261	119988	413738	Elftweg 34 4941VP Raamsdonksveer	1196	5	1,36	1,18	1,18		x				x
1784	120142	412238	Hertogshoef 5 4941KA Raamsdonksveer	1196	5	1,13	1,04	1,08		x				x
330	120013	412391	Baksw eer 139 4941LG Raamsdonksveer	1196	5	1,23	1,08	1,08		x				x
1795	120137	412243	Hertogshoef 6 4941KA Raamsdonksveer	1196	5	1,14	1,04	1,06		x				x
1260	119975	413720	Elftweg 32 4941VP Raamsdonksveer	1197	5	1,36	1,16	1,16		x				x
1825	120106	412274	Hertogshoef 70 4941KE Raamsdonksveer	1198	5	1,16	1,05	1,05		x				x
1292	119793	413016	Everdonk 7 4942CM Raamsdonksveer	1198	5	1,12	0,92	0,92		x				x
274	120036	412357	Baksw eer 76 4941LD Raamsdonksveer	1198	5	1,18	1,06	1,07		x				x
414	119932	412519	Baksw eer 229 4941LL Raamsdonksveer	1198	5	1,28	1,08	1,09		x				x
1756	120150	412227	Hertogshoef 3 4941KA Raamsdonksveer	1199	5	1,12	1,07	1,1		x				x
298	119956	412475	Baksw eer 114 4941LE Raamsdonksveer	1199	5	1,29	1,05	1,06		x				x
4408	119794	413177	Wolvendonk 15 4942CA Raamsdonksveer	1199	5	0,99	0,86	0,87		x				x
310	119971	412450	Baksw eer 120 4941LE Raamsdonksveer	1199	5	1,25	1,06	1,06		x				x
3773	119791	413126	Schapendonk 68 4942CG Raamsdonksveer	1199	5	1,11	0,87	0,87		x				x
1244	119801	412920	Eikendonk 34 4942BG Raamsdonksveer	1199	5	1,2	0,94	0,95		x				x

ID	x	y	adres	afstand	norm	vigerend	hoogd Werf	hoogde Werf	kampense	Hoogste geurbelasting			Overschrijding geurnorm	
										vigerend	gelijk	aanvraag	Ja	Nee
1773	120145	412231	Hertogshoef 4 4941KA Raamsdonksveer	1199	5	1,12	1,06	1,09		x				x
1243	119800	412926	Eikendonk 32 4942BG Raamsdonksveer	1199	5	1,2	0,94	0,96		x				x
1831	120090	412289	Hertogshoef 76 4941KE Raamsdonksveer	1199	5	1,16	1,03	1,02		x				x
1459	119837	412748	Hoge donk 72 4942BE Raamsdonksveer	1200	5	1,35	1,03	1,04		x				x
1462	119829	412776	Hoge donk 75 4942BC Raamsdonksveer	1200	5	1,35	1,04	1,04		x				x
3716	119789	413084	Schapendonk 59 4942CJ Raamsdonksveer	1200	5	1,14	0,91	0,91		x				x
2078	119849	412708	Kleine donk 4 4942BL Raamsdonksveer	1200	5	1,37	1,06	1,05		x				x
1291	119791	413011	Everdonk 5 4942CM Raamsdonksveer	1200	5	1,12	0,93	0,94		x				x
329	120007	412393	Bakswaer 138 4941LG Raamsdonksveer	1200	5	1,22	1,07	1,07		x				x
276	120040	412348	Bakswaer 78 4941LD Raamsdonksveer	1200	5	1,18	1,06	1,06		x				x
1455	119821	412799	Hoge donk 69 4942BC Raamsdonksveer	1202	5	1,3	1,01	1,01		x				x
2392	120681	414245	Keizersveer 1 4941TA Raamsdonksveer	1202	10	1,87	1,77	1,79		x				x
1458	119823	412788	Hoge donk 71 4942BC Raamsdonksveer	1203	5	1,32	1,04	1,05		x				x
328	120002	412395	Bakswaer 137 4941LG Raamsdonksveer	1203	5	1,22	1,07	1,06		x				x
1460	119824	412782	Hoge donk 73 4942BC Raamsdonksveer	1203	5	1,32	1,05	1,05		x				x
311	119969	412444	Bakswaer 121 4941LE Raamsdonksveer	1204	5	1,25	1,06	1,07		x				x
1354	119806	412861	Hoge donk 32 4942BD Raamsdonksveer	1204	5	1,24	0,97	0,98		x				x
3719	119785	413080	Schapendonk 61 4942CJ Raamsdonksveer	1204	5	1,13	0,91	0,91		x				x
1457	119832	412749	Hoge donk 70 4942BE Raamsdonksveer	1204	5	1,34	1,02	1,05		x				x
402	119939	412493	Bakswaer 218 a Raamsdonksveer	1204	5	1,25	1,05	1,06		x				x
1356	119806	412855	Hoge donk 34 4942BD Raamsdonksveer	1205	5	1,24	0,97	0,99		x				x
275	120032	412351	Bakswaer 77 4941LD Raamsdonksveer	1205	5	1,16	1,05	1,05		x				x
2080	119843	412709	Kleine donk 6 4942BL Raamsdonksveer	1205	5	1,36	1,04	1,05		x				x
3776	119784	413125	Schapendonk 70 4942CG Raamsdonksveer	1206	5	1,1	0,86	0,86		x				x
2596	119855	412673	Kleine donk 1 4942BM Raamsdonksveer	1206	5	1,39	1,06	1,07		x				x
1358	119805	412849	Hoge donk 36 4942BD Raamsdonksveer	1207	5	1,26	0,99	0,99		x				x
3722	119782	413076	Schapendonk 63 4942CJ Raamsdonksveer	1207	5	1,12	0,91	0,91		x				x
312	119967	412439	Bakswaer 122 4941LE Raamsdonksveer	1208	5	1,25	1,04	1,06		x				x
3778	119781	413121	Schapendonk 72 4942CG Raamsdonksveer	1209	5	1,1	0,86	0,86		x				x
327	119995	412395	Bakswaer 136 4941LG Raamsdonksveer	1209	5	1,21	1,06	1,06		x				x
1360	119804	412843	Hoge donk 38 4942BD Raamsdonksveer	1209	5	1,27	0,99	1		x				x
1454	119826	412750	Hoge donk 68 4942BE Raamsdonksveer	1210	5	1,35	1,01	1,03		x				x
3770	119779	413071	Schapendonk 65 4942CJ Raamsdonksveer	1210	5	1,11	0,91	0,92		x				x
2070	119850	412674	Kleine donk 3 4942BM Raamsdonksveer	1210	5	1,39	1,06	1,06		x				x
1826	120096	412266	Hertogshoef 71 4941KE Raamsdonksveer	1210	5	1,15	1,04	1,03		x				x
1830	120081	412282	Hertogshoef 75 4941KE Raamsdonksveer	1211	5	1,14	1,01	1,01		x				x
2082	119837	412710	Kleine donk 8 4942BL Raamsdonksveer	1211	5	1,35	1,03	1,03		x				x
400	119941	412476	Bakswaer 217 4941LK Raamsdonksveer	1211	5	1,28	1,03	1,03		x				x
3780	119778	413116	Schapendonk 74 4942CG Raamsdonksveer	1211	5	1,1	0,87	0,87		x				x
326	119990	412397	Bakswaer 135 4941LG Raamsdonksveer	1212	5	1,21	1,06	1,05		x				x
425	119926	412501	Bakswaer 238 a Raamsdonksveer	1212	5	1,25	1,06	1,07		x				x
3782	119776	413111	Schapendonk 76 4942CG Raamsdonksveer	1213	5	1,09	0,87	0,87		x				x
1364	119801	412834	Hoge donk 40 4942BE Raamsdonksveer	1214	5	1,26	0,98	0,99		x				x
3772	119775	413067	Schapendonk 67 4942CJ Raamsdonksveer	1214	5	1,11	0,9	0,91		x				x
4869	119804	413350	Zalmweg 2 a 4941VX Raamsdonksveer	1215	5	0,98	0,98	0,98			x			x
325	119985	412399	Bakswaer 134 4941LG Raamsdonksveer	1215	5	1,21	1,04	1,05		x				x
1255	119820	413414	Elftweg 2 4941VP Raamsdonksveer	1215	5	1,06	1,01	1		x				x
1391	119801	412828	Hoge donk 42 4942BE Raamsdonksveer	1215	5	1,27	0,98	0,99		x				x
1452	119820	412751	Hoge donk 66 4942BE Raamsdonksveer	1215	5	1,34	1,01	1,02		x				x
2079	119844	412675	Kleine donk 5 4942BM Raamsdonksveer	1216	5	1,37	1,05	1,06		x				x
401	119933	412479	Bakswaer 218 4941LK Raamsdonksveer	1217	5	1,26	1,03	1,03		x				x
279	120016	412352	Bakswaer 80 4941LD Raamsdonksveer	1217	5	1,16	1,02	1,03		x				x
3774	119772	413061	Schapendonk 69 4942CJ Raamsdonksveer	1217	5	1,11	0,9	0,9		x				x
3784	119772	413107	Schapendonk 78 4942CG Raamsdonksveer	1217	5	1,09	0,87	0,87		x				x
1393	119800	412821	Hoge donk 44 4942BE Raamsdonksveer	1218	5	1,27	1	1		x				x
399	119938	412468	Bakswaer 216 4941LK Raamsdonksveer	1218	5	1,27	1,03	1,03		x				x
324	119979	412401	Bakswaer 133 4941LG Raamsdonksveer	1219	5	1,2	1,04	1,04		x				x
1395	119800	412815	Hoge donk 46 4942BE Raamsdonksveer	1219	5	1,27	1	1,01		x				x
4409	119774	413182	Wolvendonk 17 4942CA Raamsdonksveer	1219	5	0,96	0,85	0,85		x				x
1056	119849	412651	d' Onvermoeidelaan 31 4942BR Raamsdonksveer	1219	5	1,33	1,03	1,04		x				x
2597	119828	412711	Kleine donk 10 4942BL Raamsdonksveer	1219	5	1,34	1,03	1,03		x				x
398	119942	412457	Bakswaer 215 4941LK Raamsdonksveer	1220	5	1,26	1,02	1,03		x				x
2081	119839	412676	Kleine donk 7 4942BM Raamsdonksveer	1220	5	1,36	1,05	1,06		x				x
1829	120074	412276	Hertogshoef 74 4941KE Raamsdonksveer	1220	5	1,13	1	1		x				x
3787	119769	413102	Schapendonk 80 4942CG Raamsdonksveer	1220	5	1,1	0,88	0,89		x				x
2907	119781	412910	Lindonkiaan 1 4942BH Raamsdonksveer	1220	5	1,19	0,92	0,92		x				x

ID	x	y	adres	afstand	norm	vigerend	hoogd Werf	hoogde Werf	kampense	Hoogste geurbelasting			Overschrijding geurnorm	
										vigerend	gelijk	aanvraag	Ja	Nee
313	119958	412430	Baksw eer 123 4941LE Raamsdonksveer	1220	5	1,23	1,03	1,04		x				x
3777	119768	413056	Schapendonk 71 4942CJ Raamsdonksveer	1221	5	1,13	0,9	0,9		x				x
280	120008	412355	Baksw eer 81 4941LD Raamsdonksveer	1222	5	1,17	1,02	1,02		x				x
4410	119771	413177	Wolvendonk 19 4942CA Raamsdonksveer	1222	5	0,96	0,84	0,85		x				x
1397	119799	412806	Hoge donk 48 4942BE Raamsdonksveer	1222	5	1,27	1	1		x				x
197	120033	412322	Baksw eer 10 b 4941LA Raamsdonksveer	1222	5	1,13	1,01	1,01		x				x
3093	119780	412905	Lindonk laan 3 4942BH Raamsdonksveer	1222	5	1,17	0,92	0,93		x				x
424	119922	412487	Baksw eer 238 4941LL Raamsdonksveer	1222	5	1,23	1,04	1,04		x				x
1054	119848	412645	d' Onvermoeidelaan 29 4942BR Raamsdonksveer	1222	5	1,32	1,03	1,04		x				x
3847	119766	413097	Schapendonk 82 4942CG Raamsdonksveer	1223	5	1,11	0,88	0,9		x				x
2616	119823	412713	Kleine donk 12 4942BL Raamsdonksveer	1223	5	1,33	1,02	1,02		x				x
1450	119811	412752	Hoge donk 64 4942BE Raamsdonksveer	1224	5	1,33	1	1,01		x				x
3849	119765	413088	Schapendonk 84 4942CG Raamsdonksveer	1224	5	1,11	0,88	0,89		x				x
1400	119798	412800	Hoge donk 50 4942BE Raamsdonksveer	1224	5	1,27	0,99	1		x				x
277	120013	412344	Baksw eer 79 4941LD Raamsdonksveer	1224	5	1,15	1,02	1,04		x				x
4462	119768	413173	Wolvendonk 21 4942CA Raamsdonksveer	1224	5	0,96	0,84	0,85		x				x
3779	119765	413052	Schapendonk 73 4942CJ Raamsdonksveer	1224	5	1,12	0,89	0,89		x				x
281	120000	412360	Baksw eer 82 4941LD Raamsdonksveer	1225	5	1,16	1,03	1,03		x				x
1828	120077	412265	Hertogshoef 73 4941KE Raamsdonksveer	1225	5	1,13	0,99	1,02		x				x
2083	119833	412677	Kleine donk 9 4942BM Raamsdonksveer	1225	5	1,34	1,05	1,05		x				x
314	119956	412424	Baksw eer 124 4941LE Raamsdonksveer	1225	5	1,21	1,02	1,04		x				x
1285	119766	413006	Everdonk 3 4942CM Raamsdonksveer	1225	5	1,11	0,91	0,91		x				x
1402	119798	412794	Hoge donk 52 4942BE Raamsdonksveer	1226	5	1,27	0,99	0,99		x				x
1274	119851	413539	Elftweg 6 4941VP Raamsdonksveer	1226	5	1,12	1	1		x				x
397	119940	412448	Baksw eer 214 4941LK Raamsdonksveer	1226	5	1,25	1,02	1,03		x				x
1827	120083	412256	Hertogshoef 72 4941KE Raamsdonksveer	1227	5	1,13	1,01	1,01		x				x
1275	119834	413498	Elftweg 6 a Raamsdonksveer	1227	5	1,06	1	1		x				x
426	119914	412490	Baksw eer 239 4941LL Raamsdonksveer	1228	5	1,22	1,05	1,05		x				x
1404	119797	412788	Hoge donk 54 4942BE Raamsdonksveer	1228	5	1,27	1	1,01		x				x
3851	119761	413083	Schapendonk 86 4942CG Raamsdonksveer	1228	5	1,11	0,88	0,89		x				x
4463	119764	413170	Wolvendonk 23 4942CA Raamsdonksveer	1228	5	0,98	0,84	0,85		x				x
3105	119776	412891	Lindonk laan 5 4942BH Raamsdonksveer	1228	5	1,17	0,91	0,92		x				x
3781	119761	413048	Schapendonk 75 4942CJ Raamsdonksveer	1228	5	1,1	0,88	0,89		x				x
2618	119817	412714	Kleine donk 14 4942BL Raamsdonksveer	1229	5	1,32	1,01	1,01		x				x
4548	119789	413348	Zalmweg 2 Raamsdonksveer	1229	5	0,96	0,96	0,97			x			x
1053	119846	412631	d' Onvermoeidelaan 27 4942BR Raamsdonksveer	1229	5	1,28	1,03	1,03		x				x
1413	119805	412753	Hoge donk 62 4942BE Raamsdonksveer	1229	5	1,32	1	1,01		x				x
315	119954	412419	Baksw eer 125 4941LE Raamsdonksveer	1230	5	1,21	1,01	1,03		x				x
282	119992	412363	Baksw eer 83 4941LD Raamsdonksveer	1230	5	1,17	1,04	1,04		x				x
3062	119775	412886	Lindonk laan 7 4942BH Raamsdonksveer	1230	5	1,19	0,9	0,9		x				x
1221	119761	413010	Everdonk 1 4942CM Raamsdonksveer	1230	5	1,1	0,89	0,89		x				x
3783	119759	413043	Schapendonk 77 4942CJ Raamsdonksveer	1231	5	1,09	0,87	0,91		x				x
3853	119758	413079	Schapendonk 88 4942CG Raamsdonksveer	1231	5	1,1	0,88	0,88		x				x
4464	119760	413165	Wolvendonk 25 4942CA Raamsdonksveer	1232	5	0,98	0,84	0,85		x				x
2615	119825	412680	Kleine donk 11 4942BM Raamsdonksveer	1232	5	1,33	1,04	1,04		x				x
196	120020	412322	Baksw eer 10 a 4941LA Raamsdonksveer	1232	5	1,13	1,01	1,01		x				x
396	119931	412451	Baksw eer 213 4941LK Raamsdonksveer	1232	5	1,25	1,01	1,01		x				x
316	119953	412414	Baksw eer 126 4941LE Raamsdonksveer	1233	5	1,2	1,02	1,04		x				x
4724	119956	413757	Elftweg 19 4941VR Raamsdonksveer	1233	5	1,31	1,15	1,14		x				x
428	119912	412482	Baksw eer 240 4941LL Raamsdonksveer	1233	5	1,22	1,03	1,03		x				x
1411	119800	412754	Hoge donk 60 4942BE Raamsdonksveer	1234	5	1,32	1	1,01		x				x
2620	119811	412716	Kleine donk 16 4942BL Raamsdonksveer	1234	5	1,31	1	1,01		x				x
3074	119773	412873	Lindonk laan 9 4942BH Raamsdonksveer	1234	5	1,21	0,9	0,91		x				x
4465	119757	413161	Wolvendonk 27 4942CA Raamsdonksveer	1234	5	0,99	0,84	0,84		x				x
3785	119755	413039	Schapendonk 79 4942CJ Raamsdonksveer	1235	5	1,08	0,88	0,9		x				x
2976	119773	412867	Lindonk laan 11 4942BH Raamsdonksveer	1235	5	1,21	0,9	0,91		x				x
4038	120256	414077	Steurweg 8 a 4941VR Raamsdonksveer	1235	5	1,49	1,36	1,37		x				x
1052	119844	412619	d' Onvermoeidelaan 25 4942BR Raamsdonksveer	1235	5	1,28	1,01	1,03		x				x
195	120014	412324	Baksw eer 10 4941LA Raamsdonksveer	1236	5	1,13	1,02	1,02		x				x
1048	119864	412572	d' Onvermoeidelaan 17 4942BR Raamsdonksveer	1236	5	1,26	1,03	1,03		x				x
3855	119753	413075	Schapendonk 90 4942CG Raamsdonksveer	1236	5	1,1	0,88	0,88		x				x
2617	119820	412681	Kleine donk 13 4942BM Raamsdonksveer	1236	5	1,34	1,03	1,02		x				x
491	119977	412372	Baksw eer 86 4941LD Raamsdonksveer	1237	5	1,18	1,03	1,04		x				x
283	119989	412355	Baksw eer 84 4941LD Raamsdonksveer	1237	5	1,15	1,03	1,02		x				x
4466	119754	413156	Wolvendonk 29 4942CA Raamsdonksveer	1237	5	1	0,83	0,84		x				x
2988	119772	412858	Lindonk laan 13 4942BH Raamsdonksveer	1238	5	1,19	0,92	0,93		x				x

ID	x	y	adres	afstand	norm	vigerend	hoogd Werf	hoogde Werf	kampense	Hoogste geurbelasting			Overschrijding geurnorm	
										vigerend	gelijk	aanvraag	Ja	Nee
4471	119751	413126	Wolvendonk 37 4942CA Raamsdonksveer	1239	5	1,06	0,83	0,83		x				x
317	119950	412408	Baksw eer 127 4941LE Raamsdonksveer	1239	5	1,19	1,02	1,03		x				x
3856	119750	413069	Schapendonk 92 4942CG Raamsdonksveer	1239	5	1,1	0,88	0,89		x				x
1408	119794	412755	Hoge donk 58 4942BE Raamsdonksveer	1239	5	1,31	0,99	1,01		x				x
3030	119771	412853	Lindonk laan 15 4942BH Raamsdonksveer	1240	5	1,2	0,93	0,95		x				x
3040	119771	412843	Lindonk laan 17 4942BH Raamsdonksveer	1241	5	1,21	0,94	0,95		x				x
2619	119814	412682	Kleine donk 15 4942BM Raamsdonksveer	1242	5	1,32	1,03	1,02		x				x
2622	119802	412718	Kleine donk 18 4942BL Raamsdonksveer	1242	5	1,29	0,99	1		x				x
4470	119748	413130	Wolvendonk 35 4942CA Raamsdonksveer	1242	5	1,05	0,82	0,82		x				x
493	120004	412326	Baksw eer 9 4941LA Raamsdonksveer	1242	5	1,12	1,01	1,01		x				x
492	119968	412374	Baksw eer 87 4941LD Raamsdonksveer	1243	5	1,18	1,03	1,03		x				x
3857	119746	413065	Schapendonk 94 4942CG Raamsdonksveer	1243	5	1,09	0,87	0,88		x				x
3086	119770	412838	Lindonk laan 19 4942BH Raamsdonksveer	1243	5	1,22	0,95	0,95		x				x
2924	120551	414247	Maasdijk 22 Raamsdonksveer	1244	5	1,64	1,5	1,51		x				x
1051	119840	412607	d' Onvermoeidelaan 23 4942BR Raamsdonksveer	1244	5	1,28	1	1,01		x				x
318	119948	412402	Baksw eer 128 4941LE Raamsdonksveer	1244	5	1,19	1,02	1,03		x				x
490	119973	412364	Baksw eer 85 4941LD Raamsdonksveer	1245	5	1,17	1,02	1,03		x				x
1406	119788	412756	Hoge donk 56 4942BE Raamsdonksveer	1245	5	1,3	1	1		x				x
4469	119745	413135	Wolvendonk 33 4942CA Raamsdonksveer	1245	5	1,03	0,8	0,81		x				x
429	119901	412476	Baksw eer 241 4941LL Raamsdonksveer	1246	5	1,21	1,02	1,02		x				x
2625	119797	412720	Kleine donk 20 4942BL Raamsdonksveer	1246	5	1,28	0,99	0,99		x				x
3088	119769	412829	Lindonk laan 21 4942BH Raamsdonksveer	1246	5	1,23	0,94	0,96		x				x
3858	119743	413060	Schapendonk 96 4942CG Raamsdonksveer	1246	5	1,09	0,86	0,86		x				x
278	119996	412329	Baksw eer 8 4941LA Raamsdonksveer	1247	5	1,13	1	1		x				x
2621	119808	412683	Kleine donk 17 4942BM Raamsdonksveer	1247	5	1,32	1,01	1,02		x				x
431	119906	412465	Baksw eer 243 4941LL Raamsdonksveer	1247	5	1,22	0,99	1		x				x
1049	119847	412582	d' Onvermoeidelaan 19 4942BR Raamsdonksveer	1247	5	1,26	1	1,01		x				x
3846	119743	413024	Schapendonk 81 4942CJ Raamsdonksveer	1247	5	1,07	0,86	0,86		x				x
3089	119769	412823	Lindonk laan 23 4942BH Raamsdonksveer	1247	5	1,23	0,94	0,94		x				x
1254	119891	413675	Eiftweg 17 4941VR Raamsdonksveer	1247	5	1,2	1,02	1,04		x				x
394	119918	412442	Baksw eer 211 4941LK Raamsdonksveer	1248	5	1,23	0,98	0,99		x				x
4468	119742	413139	Wolvendonk 31 4942CA Raamsdonksveer	1248	5	1,03	0,8	0,81		x				x
2627	119792	412723	Kleine donk 22 4942BL Raamsdonksveer	1250	5	1,28	0,98	0,99		x				x
4472	119739	413107	Wolvendonk 39 4942CA Raamsdonksveer	1250	5	1,07	0,84	0,84		x				x
3090	119768	412814	Lindonk laan 25 4942BH Raamsdonksveer	1250	5	1,22	0,96	0,96		x				x
3848	119740	413020	Schapendonk 83 4942CJ Raamsdonksveer	1251	5	1,07	0,86	0,87		x				x
1263	119807	413492	Eiftweg 4 4941VP Raamsdonksveer	1251	5	1,03	0,96	0,96		x				x
3859	119738	413057	Schapendonk 98 4942CG Raamsdonksveer	1251	5	1,09	0,85	0,85		x				x
3091	119767	412809	Lindonk laan 27 4942BH Raamsdonksveer	1252	5	1,21	0,96	0,97		x				x
430	119898	412467	Baksw eer 242 4941LL Raamsdonksveer	1253	5	1,2	1	1		x				x
319	119942	412394	Baksw eer 129 4941LG Raamsdonksveer	1253	5	1,17	1,02	1,03		x				x
395	119910	412445	Baksw eer 212 4941LK Raamsdonksveer	1254	5	1,22	0,99	0,99		x				x
1047	119851	412555	d' Onvermoeidelaan 15 4942BR Raamsdonksveer	1255	5	1,23	1,01	1,01		x				x
828	119809	412657	Blokvang 1 4942BP Raamsdonksveer	1255	5	1,32	1	1,01		x				x
393	119915	412434	Baksw eer 210 4941LK Raamsdonksveer	1255	5	1,21	0,99	0,99		x				x
2629	119786	412725	Kleine donk 24 4942BL Raamsdonksveer	1255	5	1,28	0,97	0,98		x				x
266	119987	412327	Baksw eer 7 4941LA Raamsdonksveer	1255	5	1,12	0,98	0,99		x				x
4474	119734	413111	Wolvendonk 41 4942CA Raamsdonksveer	1255	5	1,05	0,83	0,83		x				x
3092	119766	412799	Lindonk laan 29 4942BH Raamsdonksveer	1256	5	1,22	0,97	0,97		x				x
3094	119766	412794	Lindonk laan 31 4942BH Raamsdonksveer	1257	5	1,23	0,96	0,97		x				x
391	119920	412422	Baksw eer 209 4941LK Raamsdonksveer	1257	5	1,18	0,99	0,99		x				x
3583	119732	413049	Schapendonk 100 4942CG Raamsdonksveer	1257	5	1,07	0,83	0,84		x				x
838	119808	412651	Blokvang 3 4942BP Raamsdonksveer	1258	5	1,32	0,99	1		x				x
1050	119831	412592	d' Onvermoeidelaan 21 4942BR Raamsdonksveer	1258	5	1,25	0,99	1		x				x
3850	119733	413012	Schapendonk 85 4942CJ Raamsdonksveer	1258	5	1,06	0,86	0,86		x				x
321	119940	412388	Baksw eer 130 4941LG Raamsdonksveer	1258	5	1,18	1,01	1,01		x				x
255	119981	412329	Baksw eer 6 4941LA Raamsdonksveer	1259	5	1,12	0,98	0,97		x				x
2631	119781	412727	Kleine donk 26 4942BL Raamsdonksveer	1259	5	1,25	0,96	0,97		x				x
4475	119730	413114	Wolvendonk 43 4942CA Raamsdonksveer	1259	5	1,05	0,82	0,83		x				x
3095	119765	412785	Lindonk laan 33 4942BH Raamsdonksveer	1260	5	1,23	0,96	0,96		x				x
3584	119729	413045	Schapendonk 102 4942CG Raamsdonksveer	1261	5	1,06	0,84	0,84		x				x
4253	119735	412952	Simon Vestdijkstraat 47 4942DM Raamsdonksveer	1261	5	1,09	0,87	0,88		x				x
3998	120026	413897	Eiftweg 27 4941VR Raamsdonksveer	1261	5	1,31	1,18	1,18		x				x
432	119899	412449	Baksw eer 243 a Raamsdonksveer	1261	5	1,22	0,97	0,97		x				x
3852	119730	413007	Schapendonk 87 4942CJ Raamsdonksveer	1261	5	1,06	0,86	0,87		x				x
244	119976	412331	Baksw eer 5 4941LA Raamsdonksveer	1262	5	1,12	0,97	0,97		x				x

ID	x	y	adres	afstand	norm	vigerend	hoogd Werf	hoogde Werf	kampense	Hoogste geurbelasting			Overschrijding geurnorm	
										vigerend	gelijk	aanvraag	Ja	Nee
2623	119791	412686	Kleine donk 19 4942BM Raamsdonksveer	1262	5	1,29	0,99	0,99		x				x
3096	119764	412779	Lindonklaan 35 4942BH Raamsdonksveer	1262	5	1,23	0,96	0,97		x				x
322	119938	412383	Baksweer 131 4941LG Raamsdonksveer	1263	5	1,16	1	0,99		x				x
4476	119726	413117	Wolvendonk 45 4942CA Raamsdonksveer	1263	5	1,05	0,81	0,82		x				x
3585	119726	413040	Schapendonk 104 4942CG Raamsdonksveer	1264	5	1,05	0,83	0,84		x				x
390	119916	412415	Baksweer 208 4941LK Raamsdonksveer	1264	5	1,17	0,98	1		x				x
233	119970	412334	Baksweer 4 4941LA Raamsdonksveer	1265	5	1,12	0,98	0,98		x				x
840	119805	412638	Blokvang 5 4942BP Raamsdonksveer	1265	5	1,28	0,98	0,98		x				x
3097	119763	412768	Lindonklaan 37 4942BH Raamsdonksveer	1266	5	1,24	0,97	0,98		x				x
3586	119723	413036	Schapendonk 106 4942CG Raamsdonksveer	1267	5	1,04	0,83	0,83		x				x
2626	119785	412687	Kleine donk 21 4942BM Raamsdonksveer	1267	5	1,28	0,98	0,98		x				x
2650	120159	412125	Omschoorweg 20 4941KP Raamsdonksveer	1268	5	1,08	0,97	0,97		x				x
222	119964	412337	Baksweer 3 4941LA Raamsdonksveer	1268	5	1,12	0,98	0,98		x				x
323	119936	412377	Baksweer 132 4941LG Raamsdonksveer	1268	5	1,15	1	0,99		x				x
842	119804	412632	Blokvang 7 4942BP Raamsdonksveer	1268	5	1,26	0,98	0,98		x				x
2633	119771	412730	Kleine donk 28 4942BL Raamsdonksveer	1268	5	1,26	0,96	0,97		x				x
1046	119841	412543	d' Onvermoeidelaaan 13 4942BR Raamsdonksveer	1269	5	1,18	1	1,01		x				x
387	119909	412417	Baksweer 207 4941LK Raamsdonksveer	1269	5	1,17	0,97	0,99		x				x
3098	119762	412758	Lindonklaan 39 4942BH Raamsdonksveer	1269	5	1,25	0,97	0,97		x				x
379	119959	412339	Baksweer 2 4941LA Raamsdonksveer	1271	5	1,12	0,99	0,99		x				x
3587	119719	413030	Schapendonk 108 4942CG Raamsdonksveer	1271	5	1,03	0,83	0,84		x				x
25	119731	412900	A. Roland Holstlaan 47 4942ED Raamsdonksveer	1271	5	1,11	0,87	0,87		x				x
26	119729	412912	A. Roland Holstlaan 49 4942ED Raamsdonksveer	1272	5	1,11	0,87	0,88		x				x
194	119954	412344	Baksweer 1 4941LA Raamsdonksveer	1272	5	1,13	0,99	0,99		x				x
2628	119780	412688	Kleine donk 23 4942BM Raamsdonksveer	1272	5	1,27	0,97	0,97		x				x
433	119885	412451	Baksweer 244 4941LL Raamsdonksveer	1272	5	1,19	0,97	0,98		x				x
1256	119767	413437	Eftweg 2 a 4941VP Raamsdonksveer	1272	5	0,99	0,93	0,93		x				x
2071	119766	412730	Kleine donk 30 4942BL Raamsdonksveer	1273	5	1,26	0,96	0,97		x				x
837	119786	412666	Blokvang 2 4942BP Raamsdonksveer	1273	5	1,27	1	0,99		x				x
24	119730	412893	A. Roland Holstlaan 45 4942ED Raamsdonksveer	1273	5	1,11	0,86	0,87		x				x
3589	119716	413027	Schapendonk 110 4942CG Raamsdonksveer	1274	5	1,02	0,84	0,83		x				x
382	119916	412394	Baksweer 202 4941LJ Raamsdonksveer	1275	5	1,16	0,97	0,98		x				x
839	119785	412661	Blokvang 4 4942BP Raamsdonksveer	1276	5	1,27	0,99	0,99		x				x
23	119729	412879	A. Roland Holstlaan 43 4942ED Raamsdonksveer	1276	5	1,13	0,87	0,87		x				x
1270	119807	413565	Eftweg 5 4941VR Raamsdonksveer	1276	5	1,1	0,95	0,96		x				x
844	119800	412618	Blokvang 9 4942BP Raamsdonksveer	1277	5	1,22	0,98	0,99		x				x
4477	119712	413100	Wolvendonk 47 4942CB Raamsdonksveer	1277	5	1,05	0,82	0,83		x				x
22	119729	412874	A. Roland Holstlaan 41 4942ED Raamsdonksveer	1277	5	1,14	0,85	0,87		x				x
2630	119774	412689	Kleine donk 25 4942BM Raamsdonksveer	1277	5	1,27	0,97	0,97		x				x
3590	119712	413023	Schapendonk 112 4942CG Raamsdonksveer	1278	5	1,03	0,83	0,84		x				x
2073	119760	412731	Kleine donk 32 4942BL Raamsdonksveer	1278	5	1,26	0,95	0,96		x				x
841	119784	412655	Blokvang 6 4942BP Raamsdonksveer	1279	5	1,27	0,98	0,99		x				x
388	119894	412422	Baksweer 207 a Raamsdonksveer	1279	5	1,18	0,96	0,97		x				x
4478	119709	413095	Wolvendonk 49 4942CB Raamsdonksveer	1280	5	1,06	0,83	0,84		x				x
389	119894	412419	Baksweer 207 b Raamsdonksveer	1281	5	1,18	0,95	0,96		x				x
1257	119755	413426	Eftweg 2 b 4941VP Raamsdonksveer	1281	5	0,97	0,93	0,93		x				x
2632	119769	412692	Kleine donk 27 4942BM Raamsdonksveer	1281	5	1,25	0,96	0,96		x				x
383	119907	412397	Baksweer 203 4941LJ Raamsdonksveer	1281	5	1,15	0,96	0,97		x				x
843	119783	412650	Blokvang 8 4942BP Raamsdonksveer	1281	5	1,29	0,97	0,98		x				x
381	119913	412387	Baksweer 201 4941LJ Raamsdonksveer	1281	5	1,15	0,98	0,98		x				x
830	119797	412612	Blokvang 11 4942BP Raamsdonksveer	1282	5	1,23	0,98	0,98		x				x
3591	119708	413019	Schapendonk 114 4942CG Raamsdonksveer	1283	5	1,03	0,83	0,84		x				x
4510	119706	413091	Wolvendonk 51 4942CB Raamsdonksveer	1283	5	1,06	0,83	0,84		x				x
2001	120058	412200	Hoevendijk 2 a 4941LP Raamsdonksveer	1283	5	1,05	0,98	0,96		x				x
4723	119921	413795	Eftweg 19 a 4941VR Raamsdonksveer	1283	5	1,25	1,1	1,09		x				x
1258	119750	413420	Eftweg 2 c 4941VP Raamsdonksveer	1284	5	0,97	0,92	0,93		x				x
829	119782	412645	Blokvang 10 4942BP Raamsdonksveer	1284	5	1,28	0,97	0,97		x				x
2075	119754	412731	Kleine donk 34 4942BL Raamsdonksveer	1284	5	1,25	0,94	0,96		x				x
442	119925	412363	Baksweer 252 4941LL Raamsdonksveer	1285	5	1,15	0,98	0,98		x				x
384	119899	412403	Baksweer 204 4941LJ Raamsdonksveer	1285	5	1,15	0,96	0,97		x				x
21	119726	412847	A. Roland Holstlaan 39 4942ED Raamsdonksveer	1285	5	1,13	0,88	0,89		x				x
20	119726	412841	A. Roland Holstlaan 37 4942ED Raamsdonksveer	1286	5	1,14	0,89	0,9		x				x
434	119879	412433	Baksweer 245 4941LL Raamsdonksveer	1286	5	1,18	0,95	0,96		x				x
2069	119763	412693	Kleine donk 29 4942BM Raamsdonksveer	1287	5	1,25	0,95	0,96		x				x
1259	119778	413518	Eftweg 3 4941VR Raamsdonksveer	1287	5	0,98	0,94	0,94		x				x
4511	119702	413087	Wolvendonk 53 4942CB Raamsdonksveer	1287	5	1,05	0,83	0,83		x				x

ID	x	y	adres	afstand	norm	vigerend	hoogd Werf	hoogde Werf	kampense	Hoogste geurbelasting			Overschrijding geurnorm	
										vigerend	gelijk	aanvraag	Ja	Nee
1045	119827	412529	d' Onvermoeidelaan 11 4942BR Raamsdonksveer	1287	5	1,17	1	1		x				x
385	119891	412406	Baksweer 205 4941LJ Raamsdonksveer	1290	5	1,15	0,96	0,97		x				x
4512	119699	413082	Wolvendonk 55 4942CB Raamsdonksveer	1290	5	1,05	0,83	0,83		x				x
19	119724	412825	A. Roland Holstlaan 35 4942ED Raamsdonksveer	1291	5	1,16	0,9	0,91		x				x
862	120017	412233	Breetveerlaan 10 4941LM Raamsdonksveer	1291	5	1,07	0,95	0,94		x				x
831	119779	412632	Blokvang 12 4942BP Raamsdonksveer	1291	5	1,25	0,95	0,95		x				x
2072	119757	412694	Kleine donk 31 4942BM Raamsdonksveer	1292	5	1,25	0,94	0,95		x				x
18	119724	412818	A. Roland Holstlaan 33 4942ED Raamsdonksveer	1292	5	1,18	0,89	0,91		x				x
4513	119696	413078	Wolvendonk 57 4942CB Raamsdonksveer	1293	5	1,04	0,83	0,84		x				x
441	119911	412368	Baksweer 251 4941LL Raamsdonksveer	1294	5	1,12	0,96	0,97		x				x
4725	119862	413718	Blek 25 4941SG Raamsdonksveer	1294	5	1,17	1,03	1,03		x				x
832	119788	412599	Blokvang 13 4942BP Raamsdonksveer	1295	5	1,21	0,94	0,95		x				x
4257	119704	412914	Simon Vestdijkstraat 52 4942DM Raamsdonksveer	1296	5	1,08	0,87	0,87		x				x
2074	119752	412695	Kleine donk 33 4942BM Raamsdonksveer	1296	5	1,23	0,93	0,94		x				x
833	119775	412628	Blokvang 14 4942BP Raamsdonksveer	1296	5	1,24	0,94	0,95		x				x
4094	119807	412549	Spoorwiel 2 4942BT Raamsdonksveer	1297	5	1,2	0,96	0,97		x				x
17	119722	412804	A. Roland Holstlaan 31 4942ED Raamsdonksveer	1297	5	1,17	0,92	0,93		x				x
4251	119699	412944	Simon Vestdijkstraat 45 4942DM Raamsdonksveer	1297	5	1,07	0,84	0,84		x				x
386	119888	412396	Baksweer 206 4941LJ Raamsdonksveer	1298	5	1,14	0,95	0,97		x				x
4514	119691	413073	Wolvendonk 59 4942CB Raamsdonksveer	1298	5	1,03	0,82	0,83		x				x
1251	119753	413482	Eiftweg 1 4941VR Raamsdonksveer	1299	5	0,95	0,9	0,91		x				x
4096	119803	412553	Spoorwiel 4 4942BT Raamsdonksveer	1299	5	1,2	0,96	0,97		x				x
2000	120037	412199	Hoevendijk 2 4941LP Raamsdonksveer	1299	5	1,05	0,96	0,96		x				x
15	119722	412796	A. Roland Holstlaan 29 4942ED Raamsdonksveer	1299	5	1,17	0,91	0,91		x				x
4883	120098	414030	Steurweg 8 b 4941VR Raamsdonksveer	1300	5	1,35	1,17	1,16		x				x
1126	119969	412277	de Bossen 2 4941JS Raamsdonksveer	1300	5	1,06	0,94	0,94		x				x
834	119784	412595	Blokvang 15 4942BP Raamsdonksveer	1300	5	1,2	0,94	0,96		x				x
4256	119698	412914	Simon Vestdijkstraat 50 4942DM Raamsdonksveer	1302	5	1,07	0,86	0,87		x				x
4516	119687	413068	Wolvendonk 61 4942CB Raamsdonksveer	1302	5	1,04	0,8	0,81		x				x
4406	119689	413007	Wolvendonk 12 4942CR Raamsdonksveer	1302	5	1,02	0,83	0,83		x				x
1849	119703	412876	Gerrit Achterbergstraat 23 4942DS Raamsdonksveer	1303	5	1,09	0,84	0,84		x				x
440	119896	412374	Baksweer 250 4941LL Raamsdonksveer	1303	5	1,12	0,95	0,96		x				x
4039	120281	414177	Steurweg 8 4941VR Raamsdonksveer	1303	5	1,44	1,35	1,36		x				x
4098	119795	412561	Spoorwiel 6 4942BT Raamsdonksveer	1303	5	1,2	0,94	0,95		x				x
435	119866	412420	Baksweer 246 4941LL Raamsdonksveer	1304	5	1,16	0,93	0,94		x				x
4517	119684	413064	Wolvendonk 63 4942CB Raamsdonksveer	1305	5	1,03	0,81	0,82		x				x
4100	119791	412565	Spoorwiel 8 4942BT Raamsdonksveer	1305	5	1,2	0,94	0,95		x				x
14	119719	412780	A. Roland Holstlaan 27 4942ED Raamsdonksveer	1306	5	1,16	0,91	0,91		x				x
2076	119741	412698	Kleine donk 35 4942BM Raamsdonksveer	1306	5	1,2	0,93	0,94		x				x
1136	119951	412289	de Bossen 6 4941JS Raamsdonksveer	1307	5	1,07	0,94	0,94		x				x
4404	119684	413009	Wolvendonk 10 4942CR Raamsdonksveer	1307	5	1,01	0,82	0,81		x				x
1059	119820	412498	d' Onvermoeidelaan 9 4942BR Raamsdonksveer	1307	5	1,15	1	1		x				x
2730	121759	414140	Overdiepe-Polderweg 3 4944AW Raamsdonk	1308	10	1,51	1,36	1,36		x				x
4518	119681	413060	Wolvendonk 65 4942CB Raamsdonksveer	1308	5	1,03	0,79	0,8		x				x
1848	119697	412876	Gerrit Achterbergstraat 21 4942DS Raamsdonksveer	1308	5	1,08	0,83	0,84		x				x
2645	120224	412020	Omschoorweg 11 Raamsdonksveer	1310	5	1	0,86	0,86		x				x
4523	119680	413038	Wolvendonk 73 4942CB Raamsdonksveer	1310	5	1,02	0,79	0,79		x				x
835	119776	412587	Blokvang 17 4942BP Raamsdonksveer	1310	5	1,19	0,94	0,95		x				x
1138	119939	412298	de Bossen 8 4941JS Raamsdonksveer	1311	5	1,07	0,95	0,94		x				x
4519	119678	413055	Wolvendonk 67 4942CB Raamsdonksveer	1311	5	1,02	0,78	0,79		x				x
2077	119735	412699	Kleine donk 37 4942BM Raamsdonksveer	1311	5	1,2	0,92	0,93		x				x
438	119882	412379	Baksweer 249 4941LL Raamsdonksveer	1312	5	1,12	0,93	0,95		x				x
4249	119684	412945	Simon Vestdijkstraat 43 4942DM Raamsdonksveer	1312	5	1,05	0,83	0,83		x				x
4522	119676	413041	Wolvendonk 71 4942CB Raamsdonksveer	1314	5	1	0,8	0,8		x				x
4254	119686	412915	Simon Vestdijkstraat 48 4942DM Raamsdonksveer	1314	5	1,07	0,83	0,84		x				x
13	119716	412756	A. Roland Holstlaan 25 4942ED Raamsdonksveer	1314	5	1,17	0,92	0,93		x				x
1134	119959	412265	de Bossen 4 4941JS Raamsdonksveer	1315	5	1,04	0,92	0,92		x				x
836	119772	412583	Blokvang 19 4942BP Raamsdonksveer	1316	5	1,18	0,93	0,94		x				x
845	119795	412529	Bonkelaar 1 4942BV Raamsdonksveer	1316	5	1,15	0,95	0,95		x				x
1142	119761	412608	de Wieden 20 4942BN Raamsdonksveer	1317	5	1,19	0,94	0,94		x				x
1114	119925	412307	de Bossen 10 4941JS Raamsdonksveer	1317	5	1,07	0,95	0,95		x				x
1140	119758	412612	de Wieden 19 4942BN Raamsdonksveer	1318	5	1,2	0,93	0,93		x				x
4520	119671	413049	Wolvendonk 69 4942CB Raamsdonksveer	1318	5	1,02	0,78	0,78		x				x
436	119859	412403	Baksweer 247 4941LL Raamsdonksveer	1319	5	1,14	0,92	0,93		x				x
4252	119680	412915	Simon Vestdijkstraat 46 4942DM Raamsdonksveer	1320	5	1,06	0,84	0,85		x				x
1112	119752	412623	de Wieden 17 4942BN Raamsdonksveer	1320	5	1,22	0,92	0,93		x				x

ID	x	y	adres	afstand	norm	vigerend	hoogd Werf	hoogde Werf	kampense	Hoogste geurbelasting			Overschrijding geurnorm	
										vigerend	gelijk	aanvraag	Ja	Nee
4524	119671	413014	Wolvendonk 8 4942CR Raamsdonksveer	1320	5	1	0,79	0,79		x				x
1808	119685	412877	Gerrit Achterbergstraat 19 4942DS Raamsdonksveer	1320	5	1,07	0,81	0,82		x				x
1113	119754	412616	de Wieken 18 4942BN Raamsdonksveer	1320	5	1,22	0,93	0,93		x				x
1058	119809	412488	d' Onvermoedelaan 7 4942BR Raamsdonksveer	1322	5	1,13	0,98	0,98		x				x
849	119791	412525	Bonkelaar 3 4942BV Raamsdonksveer	1322	5	1,14	0,95	0,95		x				x
4789	119688	413317	Barbeelweg 1 4942VS Raamsdonksveer	1322	5	0,86	0,87	0,88				x		x
1111	119748	412627	de Wieken 16 4942BN Raamsdonksveer	1322	5	1,24	0,92	0,93		x				x
437	119864	412388	Baksweer 248 4941LL Raamsdonksveer	1322	5	1,11	0,92	0,93		x				x
168	119687	412847	Antoon Coolenstraat 24 4942EE Raamsdonksveer	1323	5	1,08	0,83	0,84		x				x
3100	119723	412696	Lindonkiaan 41 4942BK Raamsdonksveer	1324	5	1,18	0,91	0,92		x				x
4515	119666	413017	Wolvendonk 6 4942CR Raamsdonksveer	1325	5	0,99	0,78	0,78		x				x
1110	119744	412630	de Wieken 15 4942BN Raamsdonksveer	1325	5	1,21	0,92	0,92		x				x
1060	119959	412249	de Bossen 1 4941JS Raamsdonksveer	1325	5	1,03	0,89	0,89		x				x
1807	119679	412878	Gerrit Achterbergstraat 17 4942DS Raamsdonksveer	1326	5	1,06	0,81	0,82		x				x
3295	119913	413858	Ruisvoorn 18 4941SB Raamsdonksveer	1326	5	1,22	1,08	1,08		x				x
1109	119741	412634	de Wieken 14 4942BN Raamsdonksveer	1326	5	1,22	0,94	0,94		x				x
1108	119738	412642	de Wieken 13 4942BN Raamsdonksveer	1326	5	1,21	0,94	0,94		x				x
4247	119669	412945	Simon Vestdijkstraat 41 4942DM Raamsdonksveer	1327	5	1,03	0,82	0,82		x				x
3101	119720	412692	Lindonkiaan 43 4942BK Raamsdonksveer	1328	5	1,19	0,91	0,92		x				x
166	119684	412830	Antoon Coolenstraat 22 4942EE Raamsdonksveer	1329	5	1,09	0,85	0,86		x				x
164	119684	412824	Antoon Coolenstraat 20 4942EE Raamsdonksveer	1330	5	1,1	0,86	0,86		x				x
3294	119900	413848	Ruisvoorn 16 4941SB Raamsdonksveer	1331	5	1,22	1,09	1,1		x				x
12	119704	412736	A. Roland Holstlaan 23 4942ED Raamsdonksveer	1331	5	1,19	0,92	0,91		x				x
1122	119899	412319	de Bossen 16 4941JS Raamsdonksveer	1331	5	1,1	0,94	0,95		x				x
4250	119668	412916	Simon Vestdijkstraat 44 4942DM Raamsdonksveer	1332	5	1,05	0,84	0,84		x				x
850	119783	412517	Bonkelaar 5 4942BV Raamsdonksveer	1332	5	1,12	0,94	0,95		x				x
3293	119887	413832	Ruisvoorn 14 4941SB Raamsdonksveer	1332	5	1,2	1,08	1,08		x				x
3102	119716	412688	Lindonkiaan 45 4942BK Raamsdonksveer	1333	5	1,18	0,91	0,91		x				x
4938	119940	413908	Ruisvoorn 22 4941SB Raamsdonksveer	1334	5	1,19	1,08	1,08		x				x
161	119682	412810	Antoon Coolenstraat 18 4942EE Raamsdonksveer	1335	5	1,12	0,85	0,86		x				x
1107	119728	412644	de Wieken 12 4942BN Raamsdonksveer	1335	5	1,2	0,93	0,93		x				x
4473	119655	413024	Wolvendonk 4 4942CR Raamsdonksveer	1335	5	0,97	0,77	0,77		x				x
1057	119798	412478	d' Onvermoedelaan 5 4942BR Raamsdonksveer	1336	5	1,12	0,96	0,97		x				x
1806	119668	412882	Gerrit Achterbergstraat 15 4942DS Raamsdonksveer	1336	5	1,04	0,81	0,82		x				x
159	119682	412804	Antoon Coolenstraat 16 4942EE Raamsdonksveer	1336	5	1,13	0,85	0,86		x				x
4248	119662	412917	Simon Vestdijkstraat 42 4942DM Raamsdonksveer	1337	5	1,05	0,82	0,83		x				x
851	119779	412513	Bonkelaar 7 4942BV Raamsdonksveer	1338	5	1,13	0,94	0,94		x				x
3103	119712	412684	Lindonkiaan 47 4942BK Raamsdonksveer	1338	5	1,18	0,9	0,91		x				x
1106	119727	412638	de Wieken 11 4942BN Raamsdonksveer	1338	5	1,2	0,93	0,93		x				x
4461	119651	413028	Wolvendonk 2 4942CR Raamsdonksveer	1339	5	0,97	0,77	0,77		x				x
157	119681	412790	Antoon Coolenstraat 14 4942EE Raamsdonksveer	1340	5	1,12	0,88	0,89		x				x
155	119684	412776	Antoon Coolenstraat 12 4942EE Raamsdonksveer	1341	5	1,13	0,88	0,88		x				x
4093	119749	412571	Spoorwiel 1 4942BT Raamsdonksveer	1342	5	1,15	0,9	0,91		x				x
1805	119662	412883	Gerrit Achterbergstraat 13 4942DS Raamsdonksveer	1342	5	1,03	0,81	0,81		x				x
3292	119872	413828	Ruisvoorn 12 4941SB Raamsdonksveer	1343	5	1,18	1,07	1,05		x				x
1133	119947	412236	de Bossen 3 4941JS Raamsdonksveer	1343	5	1,02	0,88	0,88		x				x
3104	119708	412680	Lindonkiaan 49 4942BK Raamsdonksveer	1343	5	1,18	0,89	0,9		x				x
1105	119723	412634	de Wieken 10 4942BN Raamsdonksveer	1343	5	1,19	0,92	0,92		x				x
4095	119745	412575	Spoorwiel 3 4942BT Raamsdonksveer	1344	5	1,15	0,9	0,91		x				x
1120	119889	412307	de Bossen 14 4941JS Raamsdonksveer	1346	5	1,07	0,93	0,93		x				x
4304	119859	413815	Ruisvoorn 10 4941SB Raamsdonksveer	1346	5	1,18	1,05	1,04		x				x
3328	119917	413900	Ramgatseweg 46 BY 4941VS Raamsdonksveer	1348	5	1,2	1,07	1,05		x				x
3106	119704	412676	Lindonkiaan 51 4942BK Raamsdonksveer	1348	5	1,18	0,89	0,9		x				x
11	119690	412723	A. Roland Holstlaan 21 4942ED Raamsdonksveer	1348	5	1,18	0,89	0,9		x				x
4097	119737	412583	Spoorwiel 5 4942BT Raamsdonksveer	1348	5	1,14	0,9	0,91		x				x
852	119771	412505	Bonkelaar 9 4942BV Raamsdonksveer	1348	5	1,12	0,93	0,93		x				x
1149	119719	412630	de Wieken 9 4942BN Raamsdonksveer	1348	5	1,19	0,92	0,93		x				x
167	119660	412854	Antoon Coolenstraat 23 4942EG Raamsdonksveer	1349	5	1,07	0,78	0,79		x				x
1135	119926	412253	de Bossen 5 4941JS Raamsdonksveer	1349	5	1,01	0,89	0,9		x				x
4246	119650	412918	Simon Vestdijkstraat 40 4942DM Raamsdonksveer	1349	5	1,03	0,81	0,81		x				x
1055	119787	412470	d' Onvermoedelaan 3 4942BR Raamsdonksveer	1349	5	1,09	0,96	0,96		x				x
3017	119748	412553	Mulderspad 19 4942BW Raamsdonksveer	1349	5	1,15	0,91	0,91		x				x
4099	119733	412587	Spoorwiel 7 4942BT Raamsdonksveer	1350	5	1,14	0,9	0,91		x				x
165	119659	412848	Antoon Coolenstraat 21 4942EG Raamsdonksveer	1351	5	1,06	0,79	0,79		x				x
4566	119680	413417	Zalmweg 4 4941VX Raamsdonksveer	1351	5	0,89	0,84	0,84		x				x
162	119659	412843	Antoon Coolenstraat 19 4942EG Raamsdonksveer	1351	5	1,07	0,8	0,81		x				x

ID	x	y	adres	afstand	norm	vigerend	hoogd Werf	hoogde Werf	kampense	Hoogste geurbelasting			Overschrijding geurnorm	
										vigerend	gelijk	aanvraag	Ja	Nee
2490	121302	411768	Kerklaan 3 4944VA Raamsdonk	1352	10	2,29	2,3	2,3				x		x
3108	119700	412673	Lindonkiaan 53 4942BK Raamsdonksveer	1353	5	1,17	0,89	0,9		x				x
1137	119914	412262	de Bossen 7 4941JS Raamsdonksveer	1353	5	1,04	0,89	0,9		x				x
4244	119643	412948	Simon Vestdijkstraat 39 4942DM Raamsdonksveer	1353	5	1	0,81	0,81		x				x
1804	119651	412883	Gerrit Achterbergstraat 11 4942DS Raamsdonksveer	1353	5	1,02	0,8	0,8		x				x
3016	119746	412548	Mulderspad 17 4942BW Raamsdonksveer	1353	5	1,14	0,9	0,9		x				x
153	119673	412765	Antoon Coolenstraat 10 4942EE Raamsdonksveer	1354	5	1,12	0,87	0,86		x				x
846	119766	412501	Bonkelaar 11 4942BV Raamsdonksveer	1354	5	1,1	0,93	0,94		x				x
160	119657	412836	Antoon Coolenstraat 17 4942EG Raamsdonksveer	1355	5	1,06	0,81	0,81		x				x
1148	119714	412625	de Wieken 8 4942BN Raamsdonksveer	1355	5	1,18	0,91	0,91		x				x
3300	119840	413801	Ruisvoorn 6 8 4941SB Raamsdonksveer	1355	5	1,16	1,03	1,03		x				x
4243	119644	412918	Simon Vestdijkstraat 38 4942DM Raamsdonksveer	1355	5	1,02	0,8	0,81		x				x
1124	119865	412326	de Bossen 18 4941JS Raamsdonksveer	1355	5	1,07	0,92	0,92		x				x
1104	119724	412596	de Wieken 1 4942BN Raamsdonksveer	1356	5	1,16	0,9	0,9		x				x
158	119657	412829	Antoon Coolenstraat 15 4942EG Raamsdonksveer	1356	5	1,07	0,82	0,83		x				x
156	119657	412824	Antoon Coolenstraat 13 4942EG Raamsdonksveer	1357	5	1,07	0,82	0,83		x				x
3109	119696	412669	Lindonkiaan 55 4942BK Raamsdonksveer	1358	5	1,17	0,88	0,89		x				x
1141	119720	412600	de Wieken 2 4942BN Raamsdonksveer	1358	5	1,16	0,89	0,9		x				x
3299	119888	413878	Ruisvoorn 5 4941SB Raamsdonksveer	1358	5	1,19	1,05	1,04		x				x
2681	120029	412121	Meidoornstraat 5 4941KX Raamsdonksveer	1359	5	0,97	0,88	0,89		x				x
154	119656	412818	Antoon Coolenstraat 11 4942EG Raamsdonksveer	1359	5	1,07	0,83	0,84		x				x
3995	120021	414037	Steurweg 14 4941VR Raamsdonksveer	1359	5	1,26	1,11	1,12		x				x
1118	119880	412297	de Bossen 12 4941JS Raamsdonksveer	1359	5	1,06	0,91	0,91		x				x
1143	119717	412603	de Wieken 3 4942BN Raamsdonksveer	1360	5	1,16	0,89	0,89		x				x
1854	119644	412883	Gerrit Achterbergstraat 9 4942DS Raamsdonksveer	1360	5	1,02	0,79	0,8		x				x
1147	119710	412621	de Wieken 7 4942BN Raamsdonksveer	1360	5	1,18	0,9	0,9		x				x
175	119656	412812	Antoon Coolenstraat 9 4942EG Raamsdonksveer	1360	5	1,08	0,84	0,84		x				x
3015	119743	412537	Mulderspad 15 4942BW Raamsdonksveer	1360	5	1,14	0,89	0,9		x				x
2491	121277	411753	Kerklaan 3 a 4944VA Raamsdonk	1361	10	1,42	1,37	1,37		x				x
3733	120005	412143	Prunusstraat 34 4941KS Raamsdonksveer	1361	5	0,98	0,91	0,9		x				x
3110	119693	412665	Lindonkiaan 57 4942BK Raamsdonksveer	1362	5	1,17	0,89	0,89		x				x
1127	119853	412332	de Bossen 20 4941JS Raamsdonksveer	1362	5	1,05	0,89	0,9		x				x
1144	119713	412607	de Wieken 4 4942BN Raamsdonksveer	1362	5	1,17	0,88	0,88		x				x
173	119655	412807	Antoon Coolenstraat 7 4942EG Raamsdonksveer	1362	5	1,09	0,84	0,84		x				x
171	119655	412802	Antoon Coolenstraat 5 4942EG Raamsdonksveer	1363	5	1,09	0,83	0,84		x				x
3732	119999	412145	Prunusstraat 32 4941KS Raamsdonksveer	1364	5	0,99	0,91	0,91		x				x
3014	119741	412532	Mulderspad 13 4942BW Raamsdonksveer	1364	5	1,14	0,89	0,9		x				x
10	119677	412709	A. Roland Holstlaan 19 4942ED Raamsdonksveer	1364	5	1,16	0,88	0,89		x				x
847	119755	412498	Bonkelaar 13 4942BV Raamsdonksveer	1366	5	1,1	0,92	0,92		x				x
1146	119704	412620	de Wieken 6 4942BN Raamsdonksveer	1366	5	1,17	0,9	0,9		x				x
1044	119775	412457	d' Onvermoedelaan 1 4942BR Raamsdonksveer	1366	5	1,09	0,94	0,94		x				x
3731	119994	412147	Prunusstraat 30 4941KS Raamsdonksveer	1366	5	0,98	0,9	0,9		x				x
2493	121192	411732	Kerklaan 5 4944VA Raamsdonk	1366	10	1,52	1,41	1,41		x				x
3055	119689	412661	Lindonkiaan 59 4942BK Raamsdonksveer	1367	5	1,16	0,88	0,89		x				x
1139	119895	412263	de Bossen 9 4941JS Raamsdonksveer	1367	5	1,01	0,89	0,88		x				x
4241	119631	412916	Simon Vestdijkstraat 36 4942DM Raamsdonksveer	1368	5	1	0,79	0,79		x				x
825	119777	413718	Bliek 23 a 4941SG Raamsdonksveer	1368	5	1,08	0,88	0,9		x				x
1145	119705	412610	de Wieken 5 4942BN Raamsdonksveer	1368	5	1,18	0,88	0,88		x				x
2495	121160	411722	Kerklaan 7 4944VA Raamsdonk	1372	10	1,53	1,46	1,46		x				x
2529	121145	411688	Kerklaan 7 b 4944VA Raamsdonk	1404	10	1,51	1,48	1,49		x				x
2492	121632	411789	Kerklaan 4 4944VB Raamsdonk	1445	10	1,36	1,35	1,35		x				x
2487	121693	411787	Kerklaan 2 4944VB Raamsdonk	1475	10	1,36	1,38	1,38				x		x
2531	121049	411604	Kerklaan 9 4944VA Raamsdonk	1480	10	1,92	1,94	1,94				x		x
2530	121000	411601	Kerklaan 8 4944VB Raamsdonk	1482	10	3,03	3,05	3,05				x		x
2447	121631	411747	Kerklaan 1 4944VA Raamsdonk	1482	10	1,41	1,34	1,34		x				x
2451	120775	411615	Kerklaan 12 a 4944VB Raamsdonk	1484	10	1,37	1,34	1,34		x				x
2453	120730	411596	Kerklaan 14 4944VB Raamsdonk	1509	10	1,31	1,25	1,25		x				x
2532	121086	411556	Kerklaan 9 a 4944VA Raamsdonk	1530	10	1,75	1,68	1,68		x				x
2485	120409	411664	Kerklaan 18 4941TV Raamsdonksveer	1533	10	1,17	1,1	1,1		x				x
2481	120809	411546	Kerklaan 15 4944VA Raamsdonk	1548	10	1,61	1,49	1,49		x				x
2449	120944	411532	Kerklaan 11 4944VA Raamsdonk	1552	10	3,64	3,29	3,3		x				x
2452	120859	411533	Kerklaan 13 4944VA Raamsdonk	1555	10	2,06	1,91	1,91		x				x
4750	120955	411512	Kerklaan 11 a 4944VA Raamsdonk	1571	10	2,85	2,62	2,62		x				x
2483	120622	411550	Kerklaan 15 b 4941TW Raamsdonksveer	1577	10	1,25	1,22	1,22		x				x
2482	120558	411552	Kerklaan 15 a 4941TW Raamsdonksveer	1591	10	1,23	1,19	1,2		x				x
2489	120382	411608	Kerklaan 22 4941TV Raamsdonksveer	1595	10	1,27	1,22	1,21		x				x

ID	x	y	adres	afstand	norm	vigerend	hoogd Werf	hoogde Werf	kampense	Hoogste geurbelasting			Overschrijding geurnorm	
										vigerend	gelijk	aanvraag	Ja	Nee
2488	120435	411580	Kerklaan 20 4941TV Raamsdonksveer	1602	10	1,18	1,1	1,11		x				x
2484	120498	411540	Kerklaan 17 4941TW Raamsdonksveer	1619	10	1,18	1,18	1,18			x			x
3877	121700	411604	Raadhuisstraat 67 4944VG Raamsdonk	1641	5	1,47	1,46	1,46		x				x
3875	121702	411598	Raadhuisstraat 65 4944VG Raamsdonk	1647	5	1,48	1,48	1,48			x			x
3269	121727	411609	Raadhuisstraat 72 4944VJ Raamsdonk	1648	5	1,47	1,49	1,49				x		x
3627	121542	411530	Regentenstraat 3 4944VW Raamsdonk	1649	5	1,53	1,48	1,49		x				x
1713	121587	411546	Gravenhof 14 4944VM Raamsdonk	1649	5	1,51	1,46	1,46		x				x
3622	121519	411521	Regentenstraat 1 4944VW Raamsdonk	1649	5	1,5	1,46	1,47		x				x
3629	121608	411553	Regentenstraat 7 4944VW Raamsdonk	1650	5	1,5	1,47	1,47		x				x
3673	121613	411555	Regentenstraat 9 4944VW Raamsdonk	1651	5	1,5	1,47	1,48		x				x
3623	121618	411557	Regentenstraat 11 4944VW Raamsdonk	1651	5	1,5	1,47	1,47		x				x
3624	121623	411559	Regentenstraat 13 4944VW Raamsdonk	1651	5	1,52	1,47	1,47		x				x
3625	121628	411561	Regentenstraat 15 4944VW Raamsdonk	1651	5	1,51	1,47	1,47		x				x
3628	121566	411536	Regentenstraat 5 4944VW Raamsdonk	1651	5	1,52	1,48	1,49		x				x
3809	121655	411572	Rentmeestersstraat 24 4944WC Raamsdonk	1651	5	1,5	1,46	1,46		x				x
3626	121633	411562	Regentenstraat 17 4944VW Raamsdonk	1652	5	1,5	1,47	1,47		x				x
1687	121589	411540	Gravenhof 12 4944VM Raamsdonk	1656	5	1,51	1,47	1,47		x				x
3756	121657	411566	Rentmeestersstraat 22 4944WC Raamsdonk	1658	5	1,52	1,47	1,46		x				x
1683	121591	411534	Gravenhof 10 4944VM Raamsdonk	1662	5	1,51	1,48	1,48		x				x
3754	121659	411561	Rentmeestersstraat 20 4944WC Raamsdonk	1663	5	1,51	1,47	1,47		x				x
3268	121731	411594	Raadhuisstraat 70 4944VJ Raamsdonk	1664	5	1,49	1,5	1,5				x		x
3872	121708	411579	Raadhuisstraat 61 4944VG Raamsdonk	1667	5	1,49	1,49	1,49			x			x
1727	121593	411529	Gravenhof 8 4944VM Raamsdonk	1667	5	1,52	1,49	1,49		x				x
3741	121661	411556	Rentmeestersstraat 18 4944WC Raamsdonk	1668	5	1,52	1,48	1,48		x				x
3878	121734	411588	Raadhuisstraat 68 4944VJ Raamsdonk	1670	5	1,49	1,51	1,51				x		x
4947	120882	414751	Keizersveer 23 4273LD Hank	1672	10	1,16	1,06	1,08		x				x
1725	121595	411523	Gravenhof 6 4944VM Raamsdonk	1674	5	1,51	1,49	1,5		x				x
3870	121710	411570	Raadhuisstraat 59 4944VX Raamsdonk	1676	5	1,5	1,5	1,5			x			x
3816	121645	411538	Rentmeestersstraat 35 4944WB Raamsdonk	1678	5	1,54	1,49	1,49		x				x
1723	121597	411518	Gravenhof 4 4944VM Raamsdonk	1679	5	1,51	1,5	1,5		x				x
3083	121560	411504	Pensionarispad 6 4944VX Raamsdonk	1679	5	1,54	1,51	1,51		x				x
3081	121549	411500	Pensionarispad 2 4944VX Raamsdonk	1679	5	1,55	1,51	1,52		x				x
3085	121566	411506	Pensionarispad 8 4944VX Raamsdonk	1679	5	1,56	1,51	1,52		x				x
3082	121555	411502	Pensionarispad 4 4944VX Raamsdonk	1679	5	1,55	1,51	1,52		x				x
3080	121577	411510	Pensionarispad 12 4944VX Raamsdonk	1679	5	1,54	1,52	1,52		x				x
3079	121572	411508	Pensionarispad 10 4944VX Raamsdonk	1679	5	1,56	1,51	1,52		x				x
3739	121667	411546	Rentmeestersstraat 16 4944WC Raamsdonk	1680	5	1,51	1,5	1,49		x				x
4331	121529	411492	Vorstersstraat 18 4944VK Raamsdonk	1680	5	1,52	1,49	1,49		x				x
4945	120956	414763	Keizersveer 17 a 4273LD Hank	1680	10	1,18	1,08	1,08		x				x
3815	121647	411533	Rentmeestersstraat 33 4944WB Raamsdonk	1684	5	1,54	1,49	1,49		x				x
4948	120864	414779	Keizersveer 25 4273LD Hank	1700	10	1,12	1,04	1,03		x				x
4922	122652	413562	Zijlweg 1 a 01 4944AV Raamsdonk	1730	10	0,92	0,84	0,83		x				x
4944	120997	414826	Keizersveer 15 4273LD Hank	1743	10	1,15	1	1,01		x				x
4666	122676	413559	Zijlweg 1 a 4944AV Raamsdonk	1753	10	0,9	0,83	0,82		x				x
4726	122709	413488	Zijlweg 2 a 4944AV Raamsdonk	1767	10	0,89	0,83	0,82		x				x
4727	122718	413474	Zijlweg 2 b 4944AV Raamsdonk	1773	10	0,88	0,83	0,83		x				x
4949	120830	414849	Keizersveer 4 4273LD Hank	1773	10	1,03	0,97	0,96		x				x
4728	122724	413460	Zijlweg 2 c 4944AV Raamsdonk	1776	10	0,89	0,82	0,82		x				x
4729	122730	413446	Zijlweg 2 d 4944AV Raamsdonk	1778	10	0,89	0,82	0,82		x				x
4730	122735	413431	Zijlweg 2 e 4944AV Raamsdonk	1780	10	0,89	0,81	0,81		x				x
4733	122740	413416	Zijlweg 2 f 4944AV Raamsdonk	1782	10	0,9	0,81	0,81		x				x
4731	122745	413403	Zijlweg 2 g 4944AV Raamsdonk	1785	10	0,9	0,8	0,8		x				x
4667	122776	413062	Zijlweg 2 4944AV Raamsdonk	1787	10	0,82	0,79	0,79		x				x
4734	122762	413387	Zijlweg 2 h 4944AV Raamsdonk	1799	10	0,87	0,79	0,79		x				x
4665	122724	413563	Zijlweg 1 4944AV Raamsdonk	1800	10	0,87	0,79	0,79		x				x
4746	122742	413510	Zijlweg 1 c 4944AV Raamsdonk	1805	10	0,87	0,81	0,81		x				x
4735	122776	413391	Zijlweg 2 j 4944AV Raamsdonk	1813	10	0,84	0,75	0,72		x				x
4953	121048	414899	Keizersveer 9 4273LD Hank	1817	10	1,11	1	1		x				x
4946	121014	414909	Keizersveer 2 Hank	1826	10	1,08	0,94	0,95		x				x
4786	122765	413546	Zijlweg 1 b 01 4944AV Raamsdonk	1835	10	0,75	0,68	0,68		x				x
4736	122798	413395	Zijlweg 2 k 4944AV Raamsdonk	1836	10	0,77	0,68	0,65		x				x
4664	122768	413542	Zijlweg 1 b 4944AV Raamsdonk	1837	10	0,75	0,68	0,68		x				x
4952	121751	414755	Peerenboom 8 b Hank	1838	10	1,1	0,98	0,98		x				x
4787	122770	413546	Zijlweg 1 b 02 4944AV Raamsdonk	1840	10	0,75	0,68	0,68		x				x
4737	122804	413397	Zijlweg 2 m 4944AV Raamsdonk	1842	10	0,76	0,68	0,65		x				x
4788	122775	413545	Zijlweg 1 b 03 4944AV Raamsdonk	1845	10	0,74	0,68	0,63		x				x

doorsnede A-A

wanden	: betonelementen/metselwerk
vloeren	: beton
dak	: golfplaten
goothoogte	: 2100+
nokhoogte	: ca. 6900+
ventilatie	: natuurlijk
mestopslag	: 36 m ³

doorsnede B-B

wanden	: metselwerk
vloeren	: beton
dak	: golfplaten
goothoogte	: 2200*
nokhoogte	: ca. 5500*
ventilatie	: mechanisch, ventilator Ø350, 2 stuks ventilator Ø400, 4 stuks

aantal plaatsen : 186 gaste-dragende zeugen
2 beren

doorsnede C-C

doorsnede D-D


doorsnede E-E

wanden	: metselwerk
vloeren	: beton
dak	: golfplaten
goothoogte	: 2100+
nokhoogte	: ca. 4500+
ventilatie	: mechanisch, ventilator Ø400, 5 stuks ventilator Ø500, 3 stuks

mestopslag : 1594 m³
aantal dieren : 100 kraamzeugen
aantal plaatsen : 100 kraamzeugen

Doorsnede buffer
schaal 1:50

Symbol						Aantal	Inhoud	Versagen kW p.Ht.	Versagen Totale kW
Symbol	Gebouw	Beschrijving	1. GEBRUIKTE EN PRODUCTEN			Aantal	Inhoud	Versagen kW p.Ht.	Versagen Totale kW
1.3 Draadlussen					Subtotaal 22,49				
	1	1 Draadlussen	1			8 m ²	-	-	
1.3.1 Draadlussen					Subtotaal 0,16				
	1	1 Draadlussen	1			100 L	-	-	
	1	1 Draadlussen	2			80 L	-	-	
	4	1 Draadlussen	1			120 L	-	-	
	2	1 Draadlussen	1			-	0,16	0,16	
	1	1 Draadlussen	1			200 L	-	-	
1.3.2 Draadlussen					Subtotaal 0,30				
	2	1 Draadlussen	1			100 L	0,30	0,30	
	2	1 Draadlussen	1			200 L	-	-	
1.4.1 Draadlussen					Subtotaal 22,00				
	1	1 Draadlussen	4			36	-	-	
	2	1 Draadlussen	5			80	-	-	
	4	1 Draadlussen	4			70	-	-	
	4	1 Draadlussen	4			86	-	-	
	3	1 Draadlussen	2			84	-	-	
	-	1 Draadlussen	4			-	5,00	5,00	
	4	1 Draadlussen	1			-	10,00	10,00	
	4	1 Draadlussen	2			150	-	-	
	4	1 Draadlussen	1			250	-	-	
	4	1 Draadlussen	2			40	-	-	
2. OVERIGE					Subtotaal 379,00				
2.1 Overige					Subtotaal 22,00				
	4	1 Overige	20			400	0,00	0,00	
	3	1 Overige	5			400	0,00	0,00	
	3	1 Overige	2			400	0,00	0,00	
	2,5	1 Overige	6			400	0,00	0,00	
2.2 Verbindingsstukken					Subtotaal 10,00				
	1	1 Verbindingsstuk	1			-	50,00	50,00	
	1	1 Verbindingsstuk	1			-	50,00	50,00	
	1	1 Verbindingsstuk	1			-	50,00	50,00	
2.3 Verbindingsstukken					Subtotaal 90,00				
	2,5	1 Verbindingsstuk	3			-	45,00	45,00	
	2	1 Verbindingsstuk	1			-	30,00	30,00	
2.4 Overige opstelling versnemen					Subtotaal 44,50				
	4	1 Overige opstelling versnemen	4			-	0,50	0,50	
	4	1 Overige opstelling versnemen	5			-	3,00	3,00	
	4	1 Overige opstelling versnemen	1			-	0,50	0,50	
	4	1 Overige opstelling versnemen	4			-	3,00	3,00	
	3,5	1 Overige opstelling versnemen	2			-	0,50	0,50	
	4	1 Overige opstelling versnemen	1			-	0,50	0,50	
	2	1 Overige opstelling versnemen	1			-	0,50	0,50	
	1	1 Overige opstelling versnemen	1			-	0,50	0,50	
	1	1 Overige opstelling versnemen	1			-	0,50	0,50	
	1	1 Overige opstelling versnemen	1			-	0,50	0,50	
3. AFVALSTOFFEN					Subtotaal -				
3.1 Afvalstoffen					Subtotaal -				
	2	1 Afvalstoffen	2			80 L	-	-	
4. OVERIG					Subtotaal -				
4.1 Brandveiligheid					Subtotaal -				
	4	1 Brandveiligheid	1			4 MG	-	-	
	1,5	1 Brandveiligheid	4			10 MG	-	-	
	4	1 Brandveiligheid	1			4 MG	-	-	
	4	1 Brandveiligheid	3			10 m	-	-	

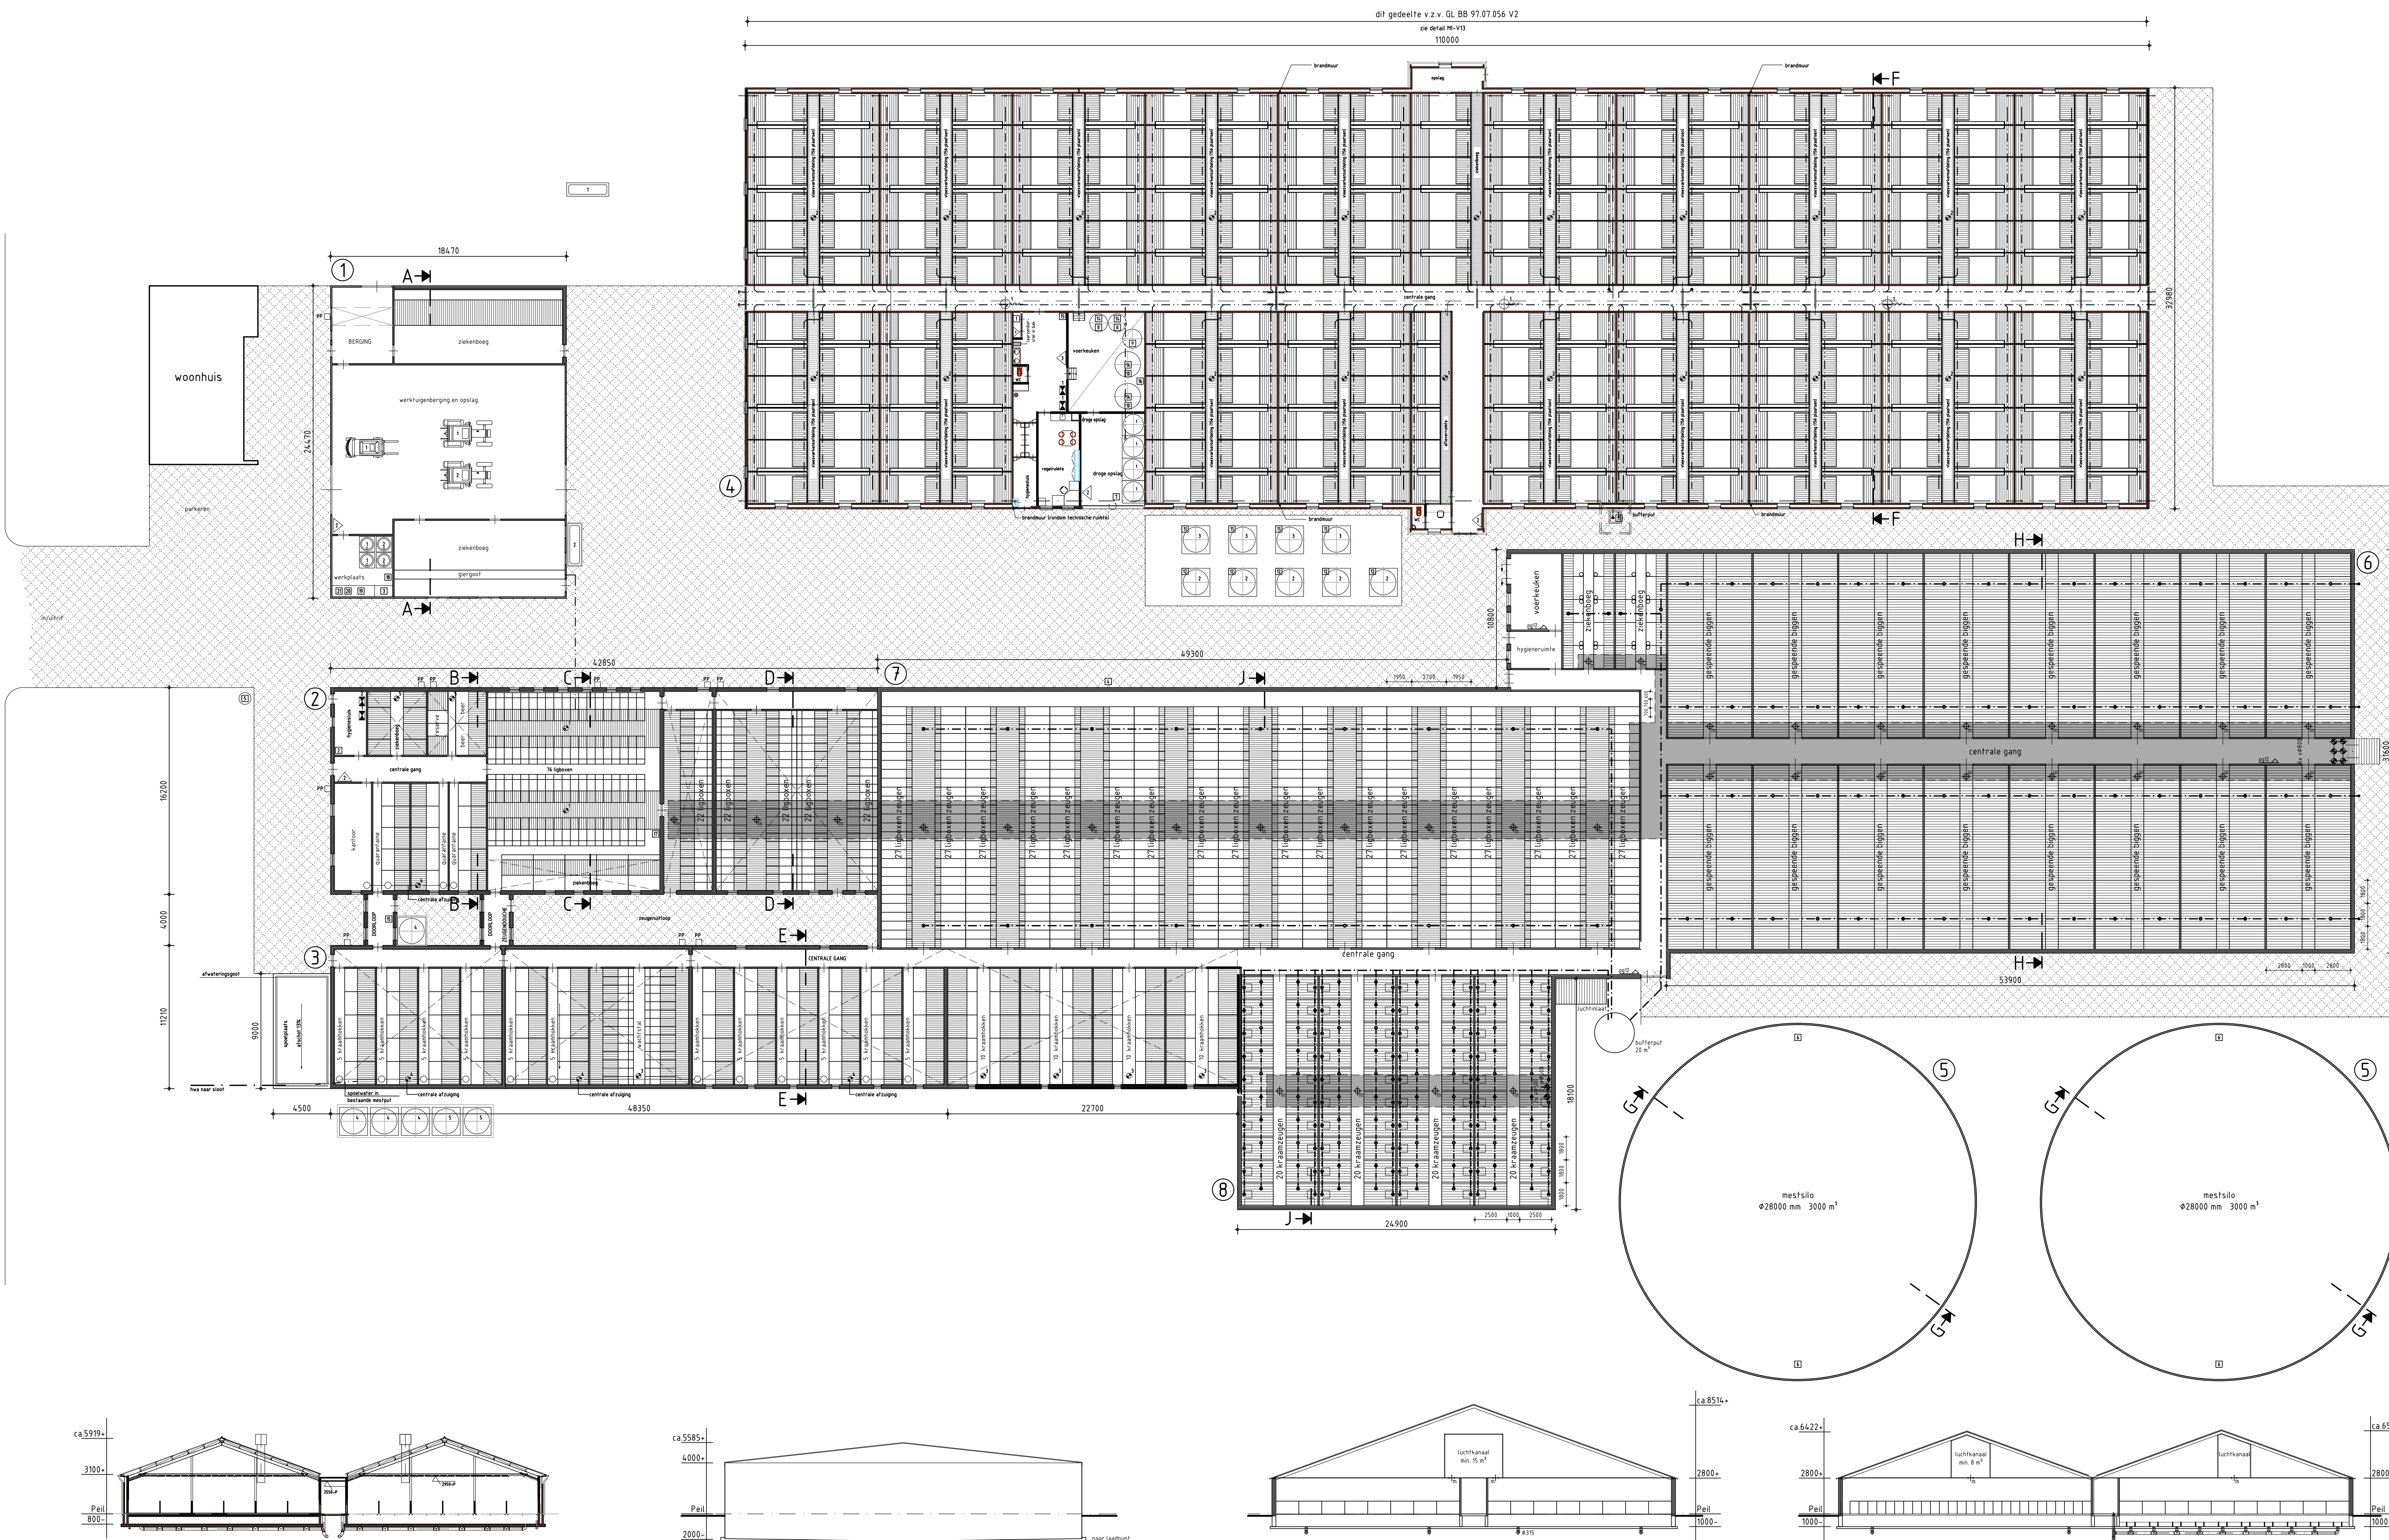

doorsnede F-F	
wanden	: metselwerk
vloeren	: beton
dak	: golfplaten
goothoogte	: 3100+
nokhoogte	: ca. 5919+
ventilatie	: mechanisch, ventilator Ø630, 19 stuks ventilator Ø450, 2 stuks
mestopslag	: nihil
aantal dieren	: 2825 vleesvarkens
aantal plaatsen	: 2825 vleesvarkens

Mestilo



doorsnede G-G	
wanden	: staal
vloeren	: beton
dak	: zeil
goothoogte	: 4000+
nokhoogte	: ca. 5585
mestopslag	: 3000 m ³

doorsnede H-H	
wanden	: metselwerk
vloeren	: beton
dak	: golfplaten
goothoogte	: 2800-
nokhoogte	: ca. 8514+
ventilatie	: mechanisch, ventilator Ø830, 7 stuks
mestopslag	: 1000 m ³
aantal dieren	: 2560 gespeende biggen
aantal plaatsen	: 2560 gespeende biggen

doorsnede J-J	
wanden	: metselwerk
vloeren	: beton
dak	: golfplaten
goothoogte	: 2800-
nokhoogte	: ca. 6422+
ventilatie	: mechanisch, zie stal 6
mestopslag	: 900 m ³
aantal dieren	: 486 guste-dragende zeugen
aantal plaatsen	: 486 guste-dragende zeugen

doorsnede J-J	
wanden	: metselwerk
vloeren	: beton
dak	: golfplaten
goothoogte	: 2800
nokhoogte	: ca. 6513
ventilatie	: mechanisch, ventilator Ø500, 2 stuks
mestopslag	: 400 m ³
aantal dieren	: 80 kraamzeugen
aantal plaatsen	: 80 kraamzeugen

Situatie
Gemeente: Raamsdonksveer
Sektie: K nr.: 1837-1838
Schaal: 1:2000

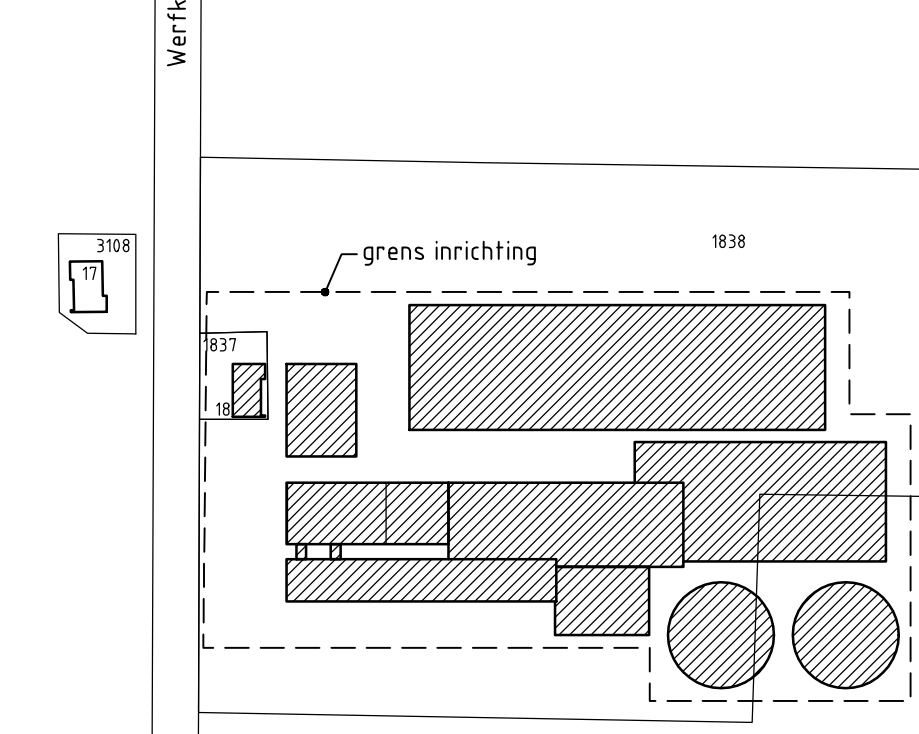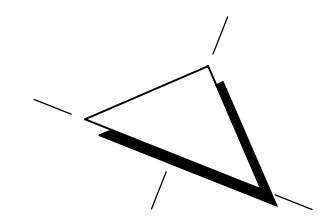

Behoort bij aanvraag om milieuvergunning d.d.
Handtekening aanvrager:

geleidelijk	1/Jan	onderwerp	opdrachtgever
datum:	10-12-2007	Milieutekening	A.A.M. vd. Heijant
aan:	Abiters	project:	Werkkampensdreef 18
do-m-m:	AB01015	Varkenshouderij	6941TC Raamsdonksveer
school:	1200	Werkkampensdreef 18, Raamsdonksveer	0162-513094
gewijzigd:			
door:	01-02-01		
door:	10-02-01		
door:	11-02-01		
door:	01-03-01		
door:	02-03-01		
door:	01-04-01		
door:	02-04-01		
