


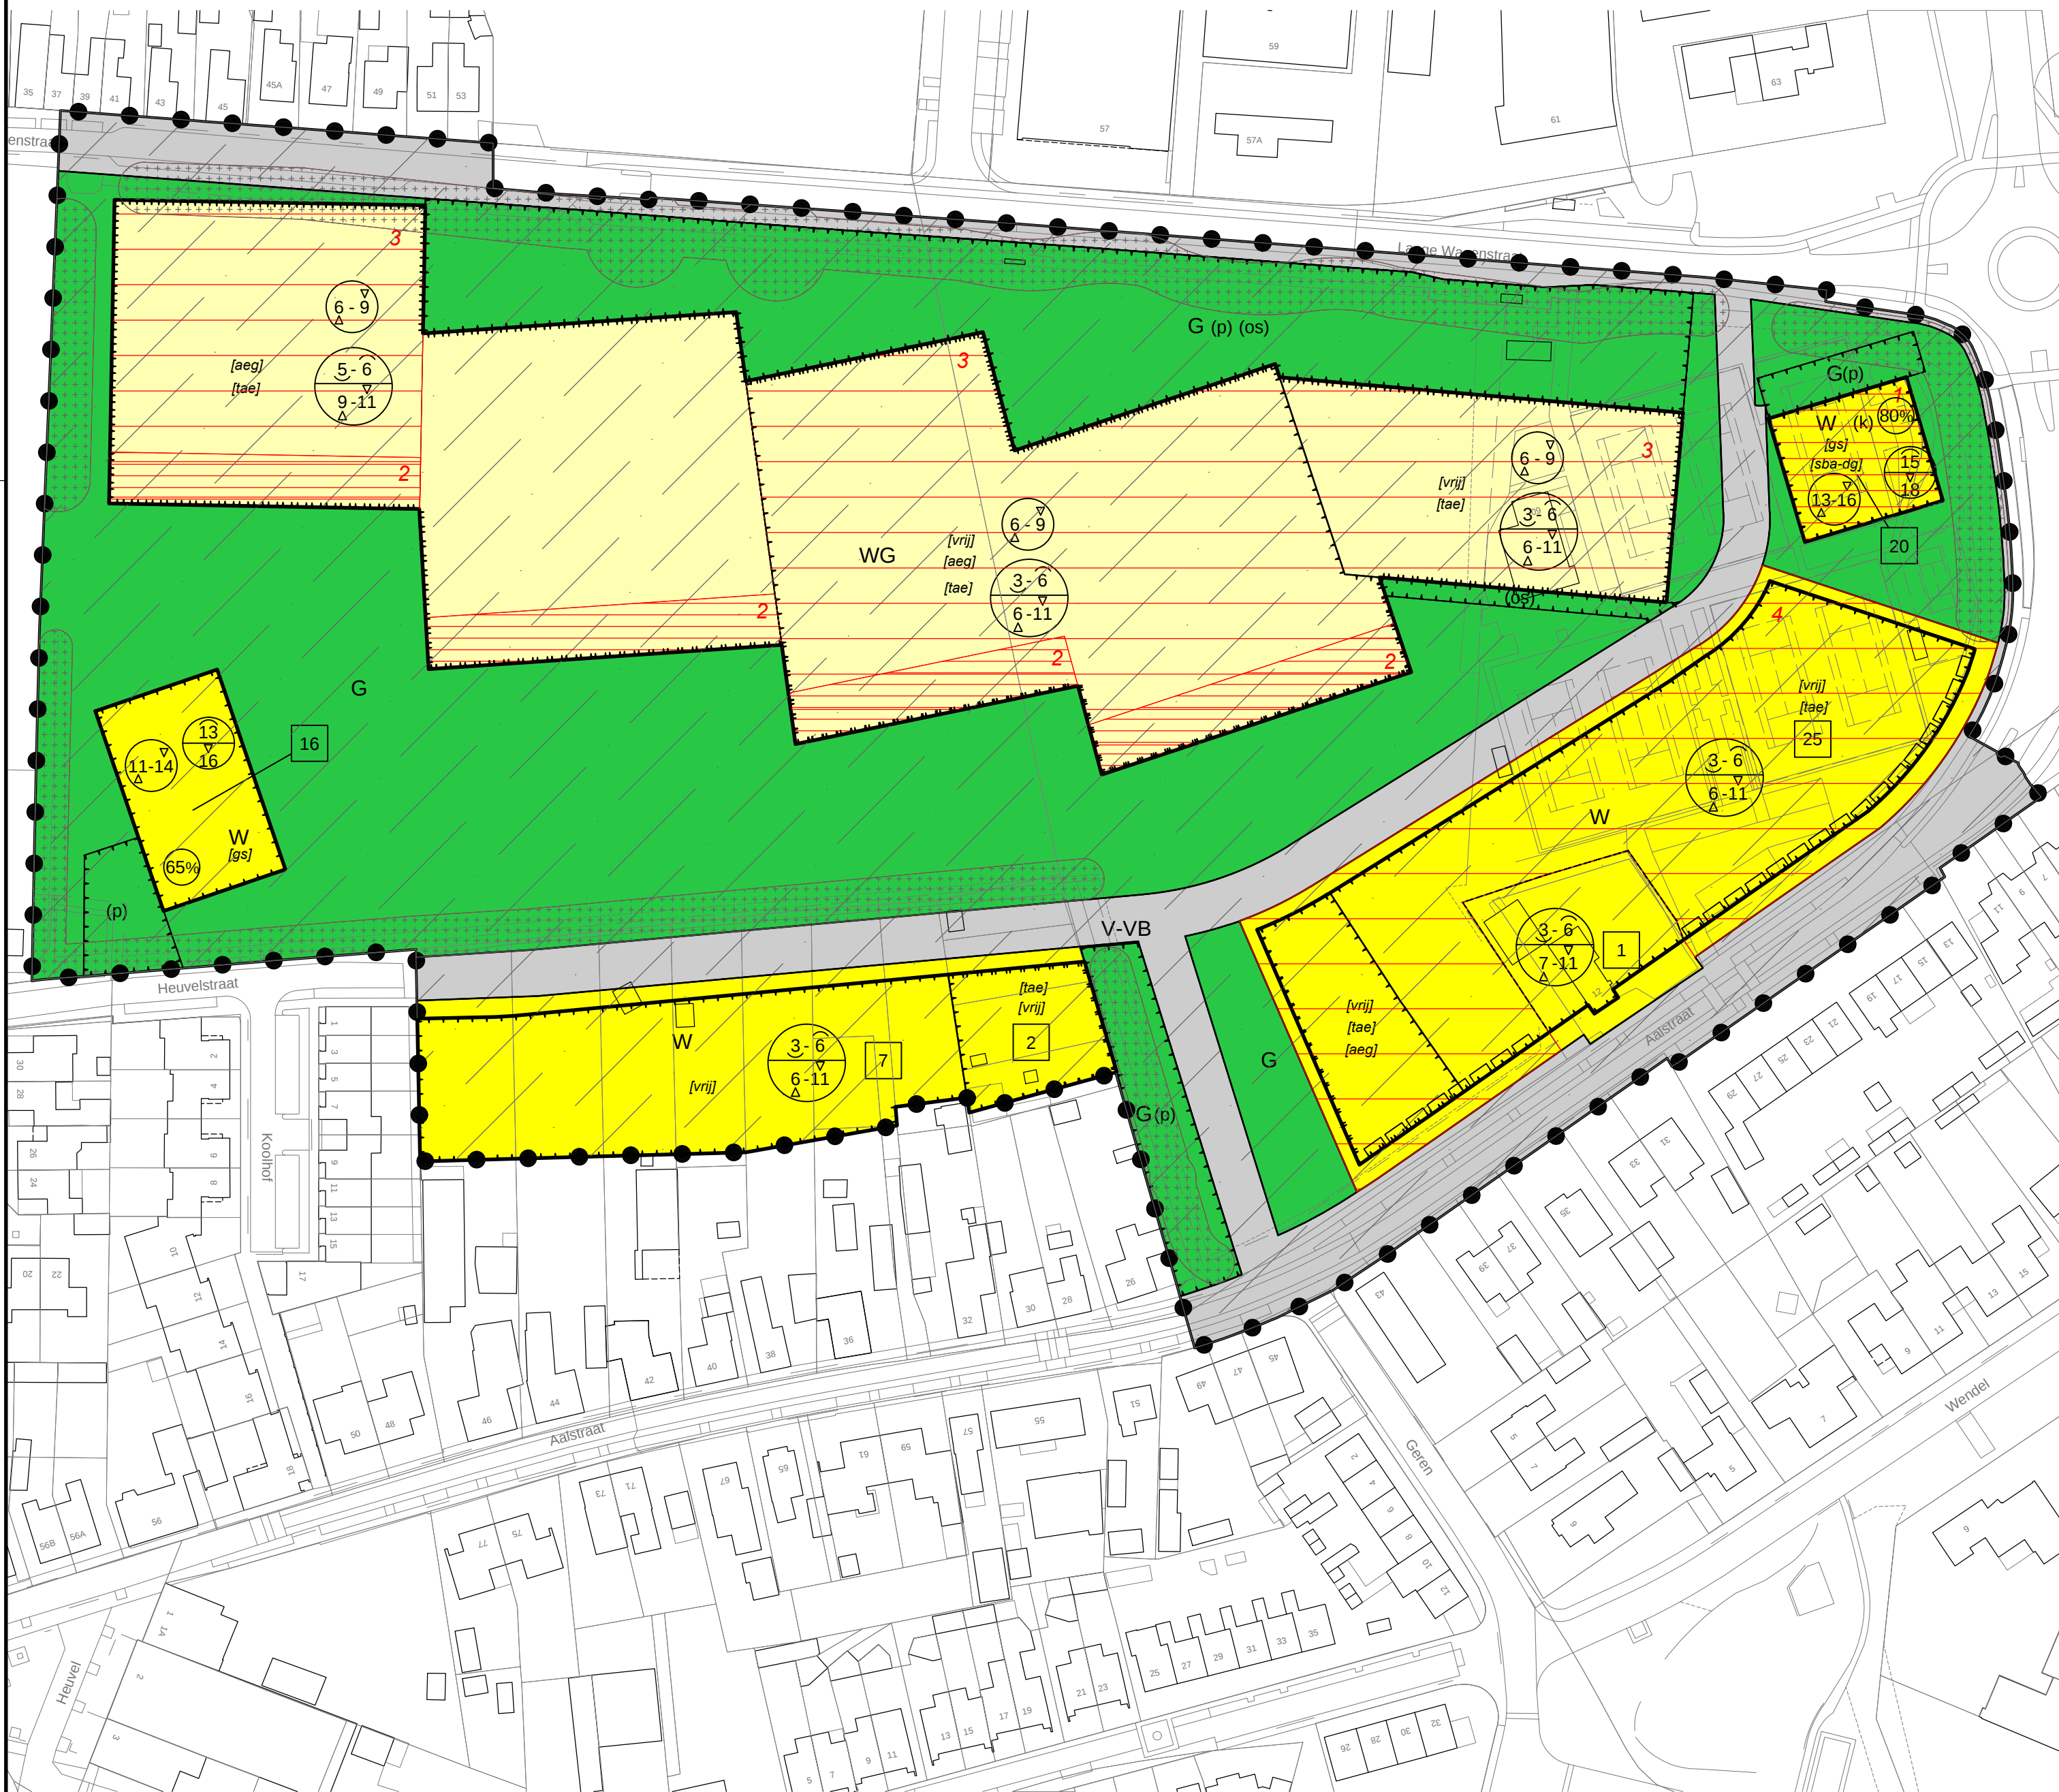

Enkelbestemmingen

- G Groen
- V-VB Verkeer - Verblijfsgebied
- W Wonen
- WG Woongebied

Gebiedsaanduidingen

- beschermingswaardige bomen
- overige - ihcs-1
- 1 wetgevingzone - afwijkingsgebied - 1
- 2 wetgevingzone - afwijkingsgebied - 2
- 3 wetgevingzone - afwijkingsgebied - 3
- 4 wetgevingzone - afwijkingsgebied - 4

Funcctieaanduidingen

- (k) kantoor
- (os) ontsluiting
- (p) parkeerterrein

Bouwvlakken

- bouwvlak

Bouwaanduidingen

- [aeg] aaneengebouwd
- [gs] gestapeld
- [sba-dg] specifieke bouwaanduiding - dove gevel
- [tae] twee-aaneen
- [vrij] vrijstaand

Maatvoeringen

- 8 maximum aantal wooneenheden
- 65% maximum bebouwingspercentage (%)
- 13/16 maximum goothoogte (m), maximum bouwhoogte (m)
- 11-14 minimum bouwhoogte (m), maximum bouwhoogte (m)
- 3-6/6-11 minimum goothoogte (m), maximum goothoogte (m), minimum bouwhoogte (m), maximum bouwhoogte (m)

Figuren

- gevellijn

Opdrachtgever
Gemeente Gilze en Rijen

Project
Centrumplan Gilze - Parkdeel


Imro-idn : NLIMRO.0784.BPCENTRUMPLGILZEPD-VG01

Status
Voorontwerp : 28-02-2014
Ontwerp : 10-07-2014
Ter vaststelling : 09-10-2014
Vaststelling Raad :
Onherroepelijk :

Datum

Schaal
1:1000
Tekenaar
S. Israel
Projectleider
M. Winkel
Tekeningsnummer
16-263647-VA-BP-AH-141009
www.anteagroup.nl



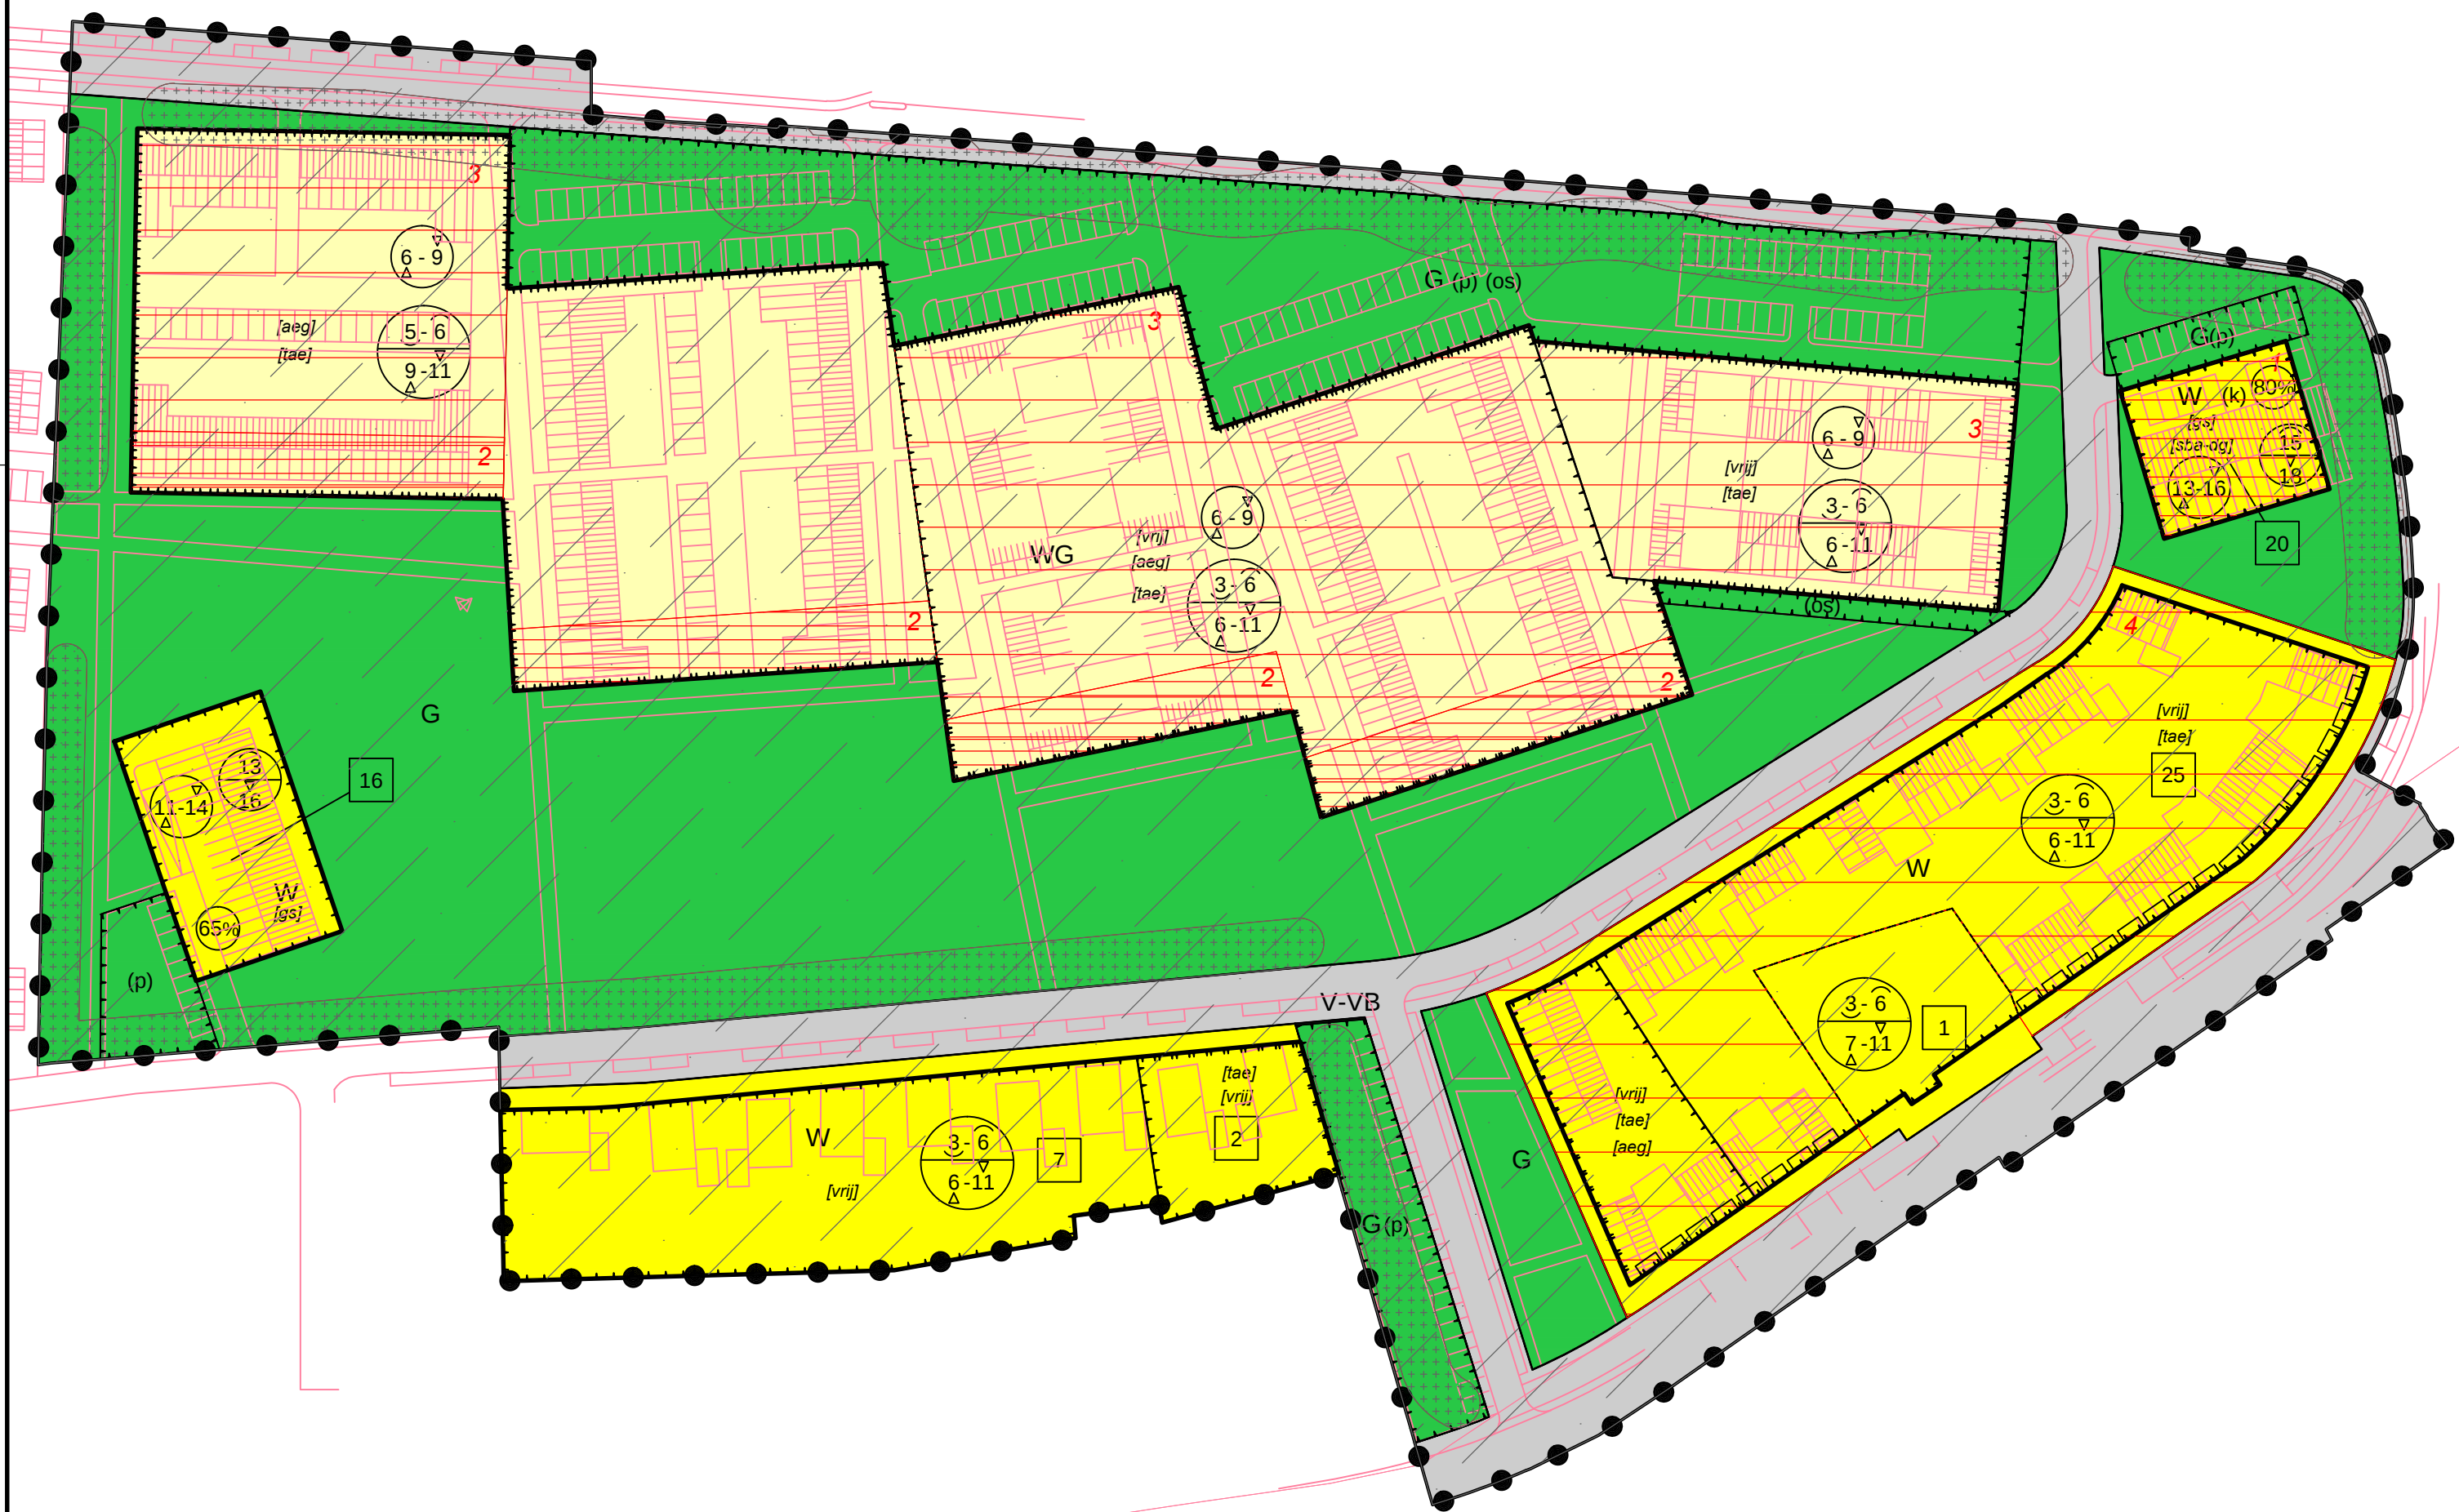

Enkelbestemmingen

- G Groen
- V-VB Verkeer - Verblijfsgebied
- W Wonen
- WG Woongebied

Gebiedsaanduidingen

- beschermingswaardige bomen
- overige - ihcs-1
- 1 wetgevingzone - afwijkingsgebied - 1
- 2 wetgevingzone - afwijkingsgebied - 2
- 3 wetgevingzone - afwijkingsgebied - 3
- 4 wetgevingzone - afwijkingsgebied - 4

Funcctieaanduidingen

- (k) kantoor
- (os) ontsluiting
- (p) parkeerterrein

Bouwvlakken

- bouwvlak

Bouwaanduidingen

- [aeg] aaneengebouwd
- [gs] gestapeld
- [sba-dg] specifieke bouwaanduiding - dove gevel
- [tae] twee-aaneen
- [vrij] vrijstaand

Maatvoeringen

- 8 maximum aantal wooneenheden
- 65% maximum bebouwingspercentage (%)
- 13/16 maximum goothoogte (m), maximum bouwhoogte (m)
- 11-14 minimum bouwhoogte (m), maximum bouwhoogte (m)
- 3-6/6-11 minimum goothoogte (m), maximum goothoogte (m), minimum bouwhoogte (m), maximum bouwhoogte (m)

Figuren

- gevellijn

Opdrachtgever
Gemeente Gilze en Rijen

Project
Centrumplan Gilze - Parkdeel

Imro-idn : NLIMRO.0784.BPCENTRUMPLGILZEPD-VG01

Status
Voorontwerp : 28-02-2014
Ontwerp : 10-07-2014
Ter vaststelling : 09-10-2014
Vaststelling Raad :
Onherroepelijk :

Datum

Schaal
1:1000
Tekenaar
S. Israel
Projectleider
M. Winkel
Tekeningsnummer
16-263647-VA-BP-AH-141009
www.anteagroup.nl

