

Rapport:

VERKENNEND BODEMONDERZOEK

Chaamseweg 4

Gilze

Opdrachtgever: Van Dun Advies BV
Raadhuisstraat 32
5126 CJ Gilze

Rapportnummer: 2102335

Versie: 1

Rapportdatum: 14 oktober 2021
Status: Definitief

Auteur: ing. T.M.C. van der Meeren



Kwaliteitscontrole: ing. W.J.H. van den Heuvel



Inhoudsopgave

1	Inleiding	1
1.1	Opdrachtvorming	1
1.2	Doelstelling	1
1.3	Gevolgde richtlijnen en opbouw rapportage	1
2	Vooronderzoek	3
2.1	Locatiegegevens	3
2.2	Historische informatie	3
2.3	Gebiedsgericht beleid en/of kwaliteit grond en grondwater	4
2.4	Bevindingen bodemonderzoeken en/of archief onderzoek	4
2.5	Regionale bodemopbouw en geohydrologie	4
2.6	Resumé	4
3	Hypothese en Onderzoeksstrategie	5
3.1	Hypothese	5
3.2	Onderzoeksstrategie	5
4	Veldwerkzaamheden	6
4.1	Grond	6
4.2	Afwijkingen BRL-SIKB 2000 protocol 2001	6
5	Analyses en resultaten laboratoriumonderzoek	7
5.1	Samenstelling en analyseparameters	7
5.2	Toetsingscriteria	7
5.2.1	Generiek referentiekader Wet bodembescherming (Wbb)	7
5.2.2	Generiek referentiekader kader Besluit bodemkwaliteit (Bbk)	7
5.3	Toetsingen	8
5.3.1	Grond	8
6	Conclusie en aanbeveling	9
6.1	Conclusie	9
6.2	Resumé en aanbeveling	9

Bijlagen

- Bijlage 1: Regionale ligging locatie
- Bijlage 2: Situatietekening met boorlocaties
- Bijlage 3: Profielbeschrijvingen
- Bijlage 4: Analysecertificaten grond en grondwater
- Bijlage 5: Toetsingstabellen grond en grondwater
- Bijlage 6: Fotorapportage

1 Inleiding

1.1 Opdrachtvorming

In opdracht van Van Dun Advies B.V. heeft Lankelma Geotechniek Zuid B.V. een verkennend bodemonderzoek uitgevoerd op een locatie gelegen aan de Chaamseweg 4 te Gilze, gemeente Gilze en Rijen. De regionale ligging van de locatie is weergegeven in bijlage 1.

De aanleiding voor het laten uitvoeren van een bodemonderzoek is de voorgenomen bestemmingswijziging ter plaatse van de onderzoekslocatie. Als gevolg hiervan dient de milieuhygiënische kwaliteit van de grond en het grondwater vastgelegd te worden. Daarnaast dient door middel van onderhavig onderzoek beoordeeld te worden of aanvullende procedures noodzakelijk zijn in het kader van de Wet bodembescherming (Wbb).

Opgemerkt wordt dat bij een bodemonderzoek sprake is van een steekproefsgewijze bemonstering die erop is gericht om te kunnen beoordelen of (mogelijke) bodemverontreinigingen aanwezig zijn, evenals het bepalen van de milieuhygiënische kwaliteit van de bodem. De mogelijkheid blijft daarom bestaan dat puntverontreinigingen, welke niet voortkomen uit het historisch onderzoek, niet door het onderzoek worden aangetoond. Tevens wordt erop gewezen dat het uitgevoerde onderzoek een momentopname is.

Het bodemonderzoek is uitgevoerd conform de Nederlandse norm NEN5740. Het veldwerk is onder certificaat uitgevoerd op grond van beoordelingsrichtlijn BRL-SIKB 2000.

Het hierbij behorende procescertificaat en keurmerk van Lankelma Geotechniek Zuid B.V. is van toepassing op het gehele proces van het veldwerk bij milieuhygiënisch bodemonderzoek, vanaf acceptatie tot aan de overdracht van de veldgegevens en monsters.

Lankelma Geotechniek Zuid B.V. heeft geen binding met de opdrachtgever en de onderzoekslocatie anders dan als onafhankelijk onderzoeksbureau. Verder is zij gecertificeerd in het kader van ISO-9001 en de BRL-SIKB 2000 "veldwerk bij milieuhygiënisch bodemonderzoek" en de daarbij behorende protocollen. Hierbij gelden de ten tijde van het uitvoeren van het veldwerk, vigerende versies van deze documenten.

1.2 Doelstelling

De doelstelling van het onderzoek wordt onderstaand puntsgewijs benoemd:

- historisch onderzoek naar bodembedreigende activiteiten/situaties binnen de locatie middels welke een inschatting wordt gemaakt of en waar op de locatie bodemverontreiniging te verwachten is;
- bepalen van de milieuhygiënische kwaliteit van de bodem ter plaatse van de onderzoekslocatie;
- op basis van de resultaten vaststellen of in het kader van de Wbb sprake is van een geval van ernstige bodemverontreiniging.

1.3 Gevolgde richtlijnen en opbouw rapportage

De werkzaamheden zijn door Lankelma Geotechniek Zuid B.V. onder certificaat uitgevoerd, te weten conform BRL-SIKB 2000 en de daaraan gekoppelde protocollen:

- 2001: "Plaatsen van handboringen en peilbuizen, maken boorbeschrijvingen, nemen van grondmonsters en waterpassen";

In de BRL-SIKB 2000 wordt verwezen naar de Nederlandse normen voor bodemonderzoek die eveneens bepalend zijn voor de uitvoering van het bodemonderzoek. De belangrijkste en meest bepalende normeringen zijn de NEN5725:2017 "Bodem-landbodem-strategie voor het uitvoeren van vooronderzoek" en de NEN5740/A1: 2016 "Onderzoeksstrategie bij verkennend bodemonderzoek".

Voorliggend rapport presenteert de resultaten van het vooronderzoek (hoofdstuk 2), de onderzoekshypothese en –strategie (hoofdstuk 3) en de resultaten van het veldwerk (hoofdstuk 4) en analytisch onderzoek en de aan het onderzoek te verbinden interpretatie van de onderzoeksresultaten (hoofdstuk 5) en conclusies en aanbevelingen (hoofdstuk 6).

2 Vooronderzoek

Conform het onderzoeksprotocol NEN5725 is ten behoeve van de bepaling van de onderzoeksstrategie op onderhavige locatie een vooronderzoek uitgevoerd. De resultaten van dit vooronderzoek zijn opgenomen in voorliggend hoofdstuk. De in paragraaf 2.1 t/m 2.3 opgenomen informatie is afkomstig van/uit:

- terreininspectie;
- het archief van Lankelma Geotechniek Zuid B.V.;
- archiefonderzoek door een ambtenaar van de gemeente Gilze en Rijen;
- omgevingsrapportage van de gezamenlijke omgevingsdiensten in Noord-Brabant;
- informatie opdrachtgever;
- TNO (Regis);
- website www.topotijdreis.nl;
- website www.bodemloket.nl.

Vermeld dient te worden dat de verantwoordelijkheid voor de resultaten van onderhavig onderzoek worden beperkt tot de aan deze resultaten ten grondslag liggende en op het moment van onderzoek ter beschikking staande gegevens alsmede de bij de terreininspectie geconstateerde situatie.

Aanleiding en aspecten van het vooronderzoek

De aanleiding voor het opstellen van onderhavig vooronderzoek sluit aan bij A 'opstellen hypothese over de milieuhygiënische bodemkwaliteit ten behoeve van uit te voeren bodemonderzoek', uit de NEN5725.

2.1 Locatiegegevens

Algemeen

De onderzochte locatie is gelegen aan de Chaamseweg 4 te Gilze, gemeente Gilze en Rijen. Kadastraal is de locatie bekend onder kadastrale gemeente Gilze en Rijen, sectie O, nr. 1503 ged. De coördinaten volgens het R.D. stelsel zijn $x = 121,6$ en $y = 394,0$.

Het oppervlak van de onderzoekslocatie bedraagt max. 6.000 m². Ten tijde van de uitvoering van het onderzoek was onderhavige onderzoekslocatie deels bebouwd met een woonhuis incl. bijgebouwen en deels verhard met klinkers. In bijlage 2 is voornoemde situatie van de onderzoekslocatie weergegeven. Onderhavige locatie is zuidwestelijk gelegen ten opzichte van het centrum van Gilze.

Terreininspectie

Door een gecertificeerd medewerker van Lankelma Geotechniek Zuid B.V. is een terreininspectie uitgevoerd voorafgaande aan de veldwerkzaamheden. Foto's van de locatie zijn in bijlage 6 toegevoegd. De locatie is daadwerkelijk in gebruik zoals in voorgaande alinea omschreven. Er zijn tijdens de terreininspectie bijzonderheden (zoals verdachte plekken, artefacten of bodembeschermende voorzieningen, puin en/of asbest op het maaiveld, asbest beschoeiingen, verzakkingen, verhogingen, verkleuringen, brandplaatsen) geconstateerd, welke een aanwijzing zouden kunnen zijn voor een mogelijke bodemverontreiniging.

2.2 Historische informatie

Uit het historisch kaartmateriaal blijkt dat er tot begin 20^{ste} eeuw was van een gebied met een agrarische bestemming. De locatie is sinds 1938 bebouwd met vermoedelijk een woonhuis. Omstreeks 1958 zijn de bijgebouwen gerealiseerd. Dit is tot op heden niet veranderd.

De locatie is in het buitengebied van Gilze gesitueerd. De noordzijde van de locatie grenst aan de geasfalteerde weg 'Chaaamseweg'. De overige zijden grenzen aan een grondgebonden woning en agrarische percelen.

Ter plaatse van de onderzoekslocatie zijn geen gegevens bekend van activiteiten die de bodem mogelijk negatief hebben kunnen beïnvloeden. Er is niets bekend over een (voormalige) ondergrondse c.q. bovengrondse brandstoftank.

Voormalige stortlocatie

Ter plaatse van de onderzoekslocatie is voor zover bekend geen sprake van een (voormalige) stortlocatie.

Explosieven

De Indicatieve Kaart Militair Erfgoed (IKME) geeft voor Nederland een landelijk overzicht op een kleine schaal van de (verwachte) ligging van resten van ondergronds en bovengronds militair erfgoed. De onderzoekslocatie is gesitueerd in de zone 'Overige gebieden'. Binnen deze zone kunnen resten worden verwacht van kleinere objecten en structuren zoals crashlocaties, veldgraven en onderduikholen.

2.3 Gebiedsgericht beleid en/of kwaliteit grond en grondwater

Het onderhavige onderzoeksgebied is gelegen binnen een gebied waarvoor een bodemkwaliteitskaart (bodemkwaliteitskaart Midden- & West-Brabant) is opgesteld. Volgens de kaart valt het onderzoeksgebied binnen een schoon deelgebied. Op basis van de kaart kan worden aangenomen dat de bodem ter plaatse niet verontreinigd is. De milieuhygiënische kwaliteit wordt als zijnde de achtergrondwaarde beschouwd.

2.4 Bevindingen bodemonderzoeken en/of archief onderzoek

Bij de gemeente Gilze en Rijen is een vrijgave van een asbestsanering aanwezig. In onderstaande tekst zijn de bevindingen hiervan in het kort omschreven.

Eindcontrole na asbestsanering Chaamseweg 4, PLM Lab, rap.nr. 2021144, d.d. 29 juli 2021. Op basis van de eindbeoordeling is geconcludeerd dat de onderzochte locatie voldoet aan de eisen die zijn gesteld in NEN2990:2012. De locatie is vrijgegeven.

2.5 Regionale bodemopbouw en geohydrologie

De op basis van de geraadpleegde bronnen verwachte ondiepe geologie op de locatie is weergegeven in tabel 2.1. Hierbij dient te worden opgemerkt dat het de geologische bodemopbouw betreft die door TNO is geïnterpoleerd op basis van onderzoek in de omgeving. De werkelijke laagopbouw en –samenstelling kunnen hiervan afwijken.

*tabel 2.1 Geohydrologische bodemopbouw**

Diepte [m-mv]	Formatienaam	Lithologie
0 – 1,4	Formatie van Bostel	Zandige eenheid, hoofdzakelijk bestaande uit midden en fijn zand, weinig zandige klei en grof zand en een spoor klei, veen en grind
1,4 – 5,1	Formatie van Stramproy	Kleiige eenheid, hoofdzakelijk bestaande uit zandige klei, klei en midden zand, weinig veen, fijn en grof zand en een spoor bruinkool
5,1 – 10,7	Formatie van Waalre	Kleiige eenheid, hoofdzakelijk bestaande uit zandige klei, klei en midden zand, weinig veen, fijn en grof zand en een spoor grind

* Bron: Landelijk DGM model V1.3 – 2009, NITG-TNO, de werkelijke diepte en formatienaam kan afwijken (met name nabij geologische breukzones)

Het grondwater in het ondiepe (freatische) grondwater stroomt regionaal gezien in overwegend noordwestelijke richting. De locatie ligt niet in het intrekgebied van een grondwaterwinning c.q. een grondwaterbeschermingsgebied.

2.6 Resumé

Uit het vooronderzoek is geen informatie naar voren gekomen waaruit zou kunnen blijken dat op of in de directe nabijheid van de locatie (<25 meter) sprake is, of is geweest van (bedrijfsmatige) activiteiten welke een bedreiging voor de bodemkwaliteit zouden kunnen vormen.

Op basis van de resultaten van dit bodemonderzoek is de locatie als zijnde “onverdacht” gekwalificeerd ten aanzien van grondverontreiniging.

3 Hypothese en Onderzoeksstrategie

3.1 Hypothese

Op basis van de resultaten van het vooronderzoek is de locatie ten aanzien van de grond en het grondwater als 'onverdacht' gekwalificeerd.

3.2 Onderzoeksstrategie

Voor de onderzoekslocatie is bij het vaststellen van de onderzoeksstrategie de boor-, bemonsterings- en analysestrategie gehanteerd, zoals beschreven in de NEN5740/A1 'Onderzoeksstrategie voor een onverdachte niet-lijnvormige locatie' (ONV-NL, tabel 3.1).

De grondwaterpiegel is aangetroffen dieper dan 5,0 m-mv waardoor het plaatsen van een peilbuis is vervallen.

In het kader van onderhavig bodemonderzoek is géén onderzoek naar asbest in de bodem verricht. Tijdens de veldwerkzaamheden zal het maaiveld en de uitkomende grond wel indicatief visueel beoordeeld worden op het voorkomen van asbestverdachte materialen en/of bijmengingen.

In tabel 3.1 is een overzicht opgenomen van de uit te voeren veldwerkzaamheden en laboratoriumwerkzaamheden.

tabel 3.1 Uit te voeren veld- en laboratoriumwerkzaamheden bodemonderzoek

Oppervlak (m ²)	Veldwerk			Analyses		
	0,5 m-mv	2 m-mv ¹	peilbuis ²	bovengrond	ondergrond	grondwater
Max. 6.000	12	4	-	2 x NEN5740 ³	2 x NEN5740 ³	-

1	Handboring tot minimaal 0,5 m- freatische grondwaterstand of 1 m-mv, maximaal tot 2,5 meter. Indien visueel schoon dan boren tot opgegeven einddiepte, anders boren tot 0,5 meter minus verdachte bodemlaag.
2	Indien een grondwaterspiegel wordt aangetroffen dieper dan 5 m-mv heeft geen peilbuis te worden geplaatst.
3	Standaard NEN5740 pakket voor grond: zware metalen (barium, cadmium, kobalt, koper, kwik, lood, molybdeen, nikkel, zink), organische parameters (PAK (som 10), minerale olie, PCB (som 7)), lutum en organische stof.
4	Standaard NEN 5740 pakket voor grondwater: zware metalen (barium, cadmium, kobalt, koper, kwik, lood, molybdeen, nikkel, zink), benzeen, toluen, ethylbenzeen, xylenen, styreen, naftaleen, minerale olie, vinylchloride, 1,1-dichlooretheen, dichloormethaan, trans-1,2-dichlooretheen, cis-1,2-dichlooretheen, Som1,2-dichlooretheen, 1,1-dichlooretheaan, chloroform, 1,1,1-trichlooretheaan, tetrachloormethaan, 1,2-dichlooretheaan, trichlooretheen, 1,2-dichloorpropan, 1,1-dichloorpropan, 1,3-dichloorpropan, Somdichloorpropan, 1,1,2-trichlooretheaan, tetrachlooretheen, bromoform.

4 Veldwerkzaamheden

De veldwerkzaamheden zijn uitgevoerd onder procescertificaat van de BRL-SIKB 2000, conform de protocol 2001 van de Stichting Infrastructuur Kwaliteitsborging Bodembeheer. Evenals de daaraan gekoppelde Nederlandse Eenheidsnormen (NEN).

4.1 Grond

Het plaatsen van de boringen is door de erkende veldwerker de heer D. Vervoort, uitgevoerd op 6 september 2021. Op instructie en onder controle van voornoemde erkende persoon zijn mede (veld)werkzaamheden uitgevoerd door de veldwerker in opleiding mevrouw L. Soontiens. De veldwerkers verklaren hierbij de werkzaamheden onafhankelijk van de opdrachtgever te hebben uitgevoerd, conform de eisen van de BRL-SIKB 2000 en de daarbij horende protocollen. In tabel 4.1 zijn ten behoeve van het onderzoek de uitgevoerde werkzaamheden opgenomen.

tabel 4.1 Uitgevoerde werkzaamheden

Boring	Diepte [m-mv]
B06 en B08 t/m B16	0,5
B07	0,6
B05	0,9
B02 t/m B04	2,0
B01	5,5

De bodem op de locatie bestaat tot de verkende diepte van 5,5 m-mv overwegend uit matig fijn, matig siltig zand. Met name de bovengrond is humushoudend. In de bodemlaag van 2,5 tot 5,5 m-mv wordt een leemlaag aangetroffen. De situering van de onderzoekslocatie en de geplaatste boringen en peilbuis is opgenomen in bijlage 2. Voor de complete boorbeschrijvingen wordt verwezen naar bijlage 3.

Tijdens de uitvoering van de veldwerkzaamheden is aanvullende informatie naar voren gekomen welke tot een aanpassing van de boorstrategie heeft geleid. Het grondwater bevond zich dieper dan 5,0 m-mv waardoor het plaatsen van een peilbuis is komen te vervallen. Hierdoor is wel een diepe boring extra geplaatst.

In de uitkomende grond zijn lokaal waarnemingen gedaan die duiden op de mogelijke aanwezigheid van verontreinigende stoffen in de bodem. In tabel 4.2 volgt per monsternametrajec een opsomming van de waargenomen afwijkingen.

tabel 4.2 Waargenomen afwijkingen

Boring	Diepte [m-mv]	Afwijking
B01	0,15 – 0,3	Sporen sintels
B05	0,15 – 0,4	Sporen sintels

In het kader van dit onderzoek is geen specifiek onderzoek (conform NEN5707) verricht naar het voorkomen van asbest in de grond en op het maaiveld. Wel heeft een indicatieve inspectie van het terrein plaatsgevonden. In de vrijkomende grond en op het maaiveld zijn geen asbestverdachte materialen en/of bijmengingen aangetroffen.

4.2 Afwijkingen BRL-SIKB 2000 protocol 2001

Tijdens de uitvoering van de veldwerkzaamheden zijn geen kritieke afwijkingen opgetreden in het kader van de BRL-SIKB 2000 protocol 2001.

5 Analyses en resultaten laboratoriumonderzoek

5.1 Samenstelling en analyseparameters

De grond(meng)monsters en het grondwatermonster zijn in het laboratorium van SGS Environmental Analytics B.V. te Rotterdam (door de RvA erkend) chemisch geanalyseerd. De analyses zijn uitgevoerd conform Accreditatieschema AS3000.

Het aantal samengestelde en analytisch onderzochte grond(meng)monsters is in overeenstemming met de onderzoeksstrategie zoals opgenomen in hoofdstuk 3.

In tabel 5.1 is inzichtelijk gemaakt hoe de betreffende grond(meng)monsters zijn samengesteld (o.a. zintuiglijke waarnemingen en diepte geanalyseerde bodemlaag). Tevens zijn in tabel 5.2 de resultaten van het grondwateronderzoek weergegeven. De analysecertificaten zijn weergegeven in bijlage 4. De resultaten zijn getoetst aan de achtergrondwaarden en interventiewaarden en zijn weergegeven in bijlage 5.

5.2 Toetsingscriteria

Teneinde de mate van verontreiniging van de bodem te kunnen beoordelen, zijn de chemische analyseresultaten van de grond- en grondwatermonsters getoetst aan de richtlijnen die zijn vastgesteld door het Ministerie van Infrastructuur en Waterstaat (de zogenaamde generieke referentiewaarden).

5.2.1 Generiek referentiekader Wet bodembescherming (Wbb)

De gehalten en concentraties van de milieuschadelijke stoffen in respectievelijk de grond- dan wel grondwatermonsters worden gerelateerd aan het toetsingskader uit de Circulaire bodemsanering (Per 1 juli 2013), die een onderdeel vormt van de Wet bodembescherming (Wbb).

Bij de referentiewaarden wordt onderscheid gemaakt in zogenaamde generieke ofwel landelijke achtergrondwaarden (in geval van grond), streefwaarden (in geval van grondwater) en de interventiewaarden (zowel grond als grondwater):

achtergrondwaarde (grond) of S-waarde (grondwater)	=	waarde voor een schone, multifunctionele bodem
$\frac{1}{2}$ (AW of SW+I) waarde of bodemindex	=	Waarde waarbij men een aanvullend/nader onderzoek in overweging dient te nemen ((achtergrond- of streefwaarde + interventiewaarde) / 2)
interventiewaarde of I-waarde	=	interventiewaarde voor sanering(sonderzoek)

De referentiewaarden voor grond zijn mede afhankelijk gesteld van het gehalte lutum (fractie $<2\mu\text{m}$) en organische stof. Dit betekent dat bij elk (verkennend) bodemonderzoek de gemeten waarden moeten worden omgerekend als zijnde "standaard bodem" (10% organische stof en 25% lutum). De omgerekende waarden worden vervolgens getoetst aan de vigerende referentiewaarden. Ten aanzien van de resultaten van de toetsing wordt in voorliggend rapport de volgende terminologie gehanteerd:

- licht verhoogd gehalte: gehalte tussen de achtergrondwaarde (grond) c.q. streefwaarde (grondwater) en de $\frac{1}{2}$ (AW+I) waarde;
- matig verhoogd gehalte: gehalte tussen de $\frac{1}{2}$ (AW of SW+I) waarde of bodemindex en gelijk interventiewaarde;
- sterk verhoogd gehalte: gehalte groter dan de interventiewaarde.

5.2.2 Generiek referentiekader kader Besluit bodemkwaliteit (Bbk)

Bij het op basis van het Besluit Bodemkwaliteit (Bbk) toepassen van een partij grond, volgens het generieke toetsingskader, spelen de kwaliteit en de functie van de ontvangende bodem een belangrijke rol. In verband met hergebruiksmogelijkheden van de grond voor een toepassing als zijnde landbodem, zijn de in de grond(meng)monsters gemeten gehalten indicatief getoetst aan de waarden afkomstig uit de Regeling bodemkwaliteit (Bijlage B, tabellen 1 en 2). Dit is geschied met behulp van het toetsingsinstrument BoToVa (Bodemtoets- en validatieservice).

Ten aanzien van de resultaten van de toetsing wordt in voorliggend rapport de volgende terminologie gehanteerd:

- achtergrondwaarden: grond die vrij toepasbaar is bij elke bodemfunctie en elke bodemkwaliteit;
- wonen: grond kan worden toepast bij de bodemfuncties en bodemkwaliteiten 'wonen' en 'industrie';
- industrie: grond kan worden toegepast bij bodemfunctie en bodemkwaliteit 'industrie';
- niet toepasbaar: grond kan niet elders worden toegepast en dient te worden afgevoerd naar een erkend verwerker.

5.3 Toetsingen

5.3.1 Grond

In tabel 5.1 zijn (indien van toepassing) alleen de onderzochte parameters vermeld, waarvan de concentraties de betreffende achtergrondwaarden overschrijden.

tabel 5.1 Resultaten grondonderzoek

Monster-nr.	Samenstelling (cm-mv)	Bodemsamenstelling/ bijmengingen	Analysepara- meters	Parameters >AW	Toets (Wbb)	Bbk
MM1	B01 (15-30) B05 (15-40)	matig fijn siltig zand, humeus, sporen sintels	NEN5740 pakket grond	PAK Minerale olie	*	IND
MM2	B02 (0-50) B04 (0-20) B06 (0-50) B07 (20-58) B08 (0-50) B10 (0-50) B11 (0-50) B12 (0-50) B14 (0-50) B16 (0-50)	matig fijn siltig zand, humeus	NEN5740 pakket grond	-	-	AW
MM3	B01 (50-100) B01 (100-150) B01 (150-200) B02 (50-100) B02 (100-150) B02 (150-200)	matig fijn siltig zand	NEN5740 pakket grond	-	-	AW
MM4	B03 (50-100) B03 (100-150) B03 (150-200) B04 (50-100) B04 (100-150) B04 (150-200)	matig fijn siltig zand	NEN5740 pakket grond	-	-	AW

Verklaring gebruikte afkortingen:			Verklaring van de tekens:	
AW	voldoet aan bodemkwaliteitsklasse achtergrondwaarde 2000	*	groter dan AW en kleiner of gelijk aan de bodemindex groter dan bodemindex (0,5), kleiner of gelijk interventiewaarde groter dan interventiewaarde gehalte niet verhoogd t.o.v. AW dan wel detectiegrens	
WO	voldoet aan bodemkwaliteitsklasse wonen	**		
IND	voldoet aan bodemkwaliteitsklasse industrie	***		
NT	voldoet aan bodemkwaliteitsklasse niet toepasbaar	-		
Bbk	indicatief getoetst aan Besluit bodemkwaliteit			

6 Conclusie en aanbeveling

In opdracht van Van Dun Advies B.V. heeft Lankelma Geotechniek Zuid B.V. een verkennend bodemonderzoek uitgevoerd op een locatie gelegen aan de Chaamseweg 4 te Gilze, gemeente Gilze en Rijen.

De aanleiding voor het laten uitvoeren van dit bodemonderzoek is de voorgenomen bestemmingswijziging ter plaatse van de onderzoekslocatie. Als gevolg hiervan is de milieuhygiënische kwaliteit van de grond en het grondwater vastgelegd. Daarnaast is door middel van onderhavig onderzoek beoordeeld of aanvullende procedures noodzakelijk zijn in het kader van de Wet bodembescherming (Wbb).

6.1 Conclusie

Algemeen

De bodem op de locatie bestaat tot de verkende diepte van 5,5 m-mv overwegend uit matig fijn siltig zand. Met name de bovengrond is humushoudend. In de bodemlaag van 2,5 tot 5,5 m-mv wordt een leemlaag aangetroffen. In de uitkomende grond zijn met name in de bovengrond lokaal bijmengingen (sintels) gedaan die duiden op de mogelijke aanwezigheid van verontreinigende stoffen in de bodem. Tijdens de uitvoering van de veldwerkzaamheden is aanvullende informatie naar voren gekomen welke tot een aanpassing van de boorstrategie heeft geleid. Het grondwater bevond zich dieper dan 5,0 m-mv waardoor het plaatsen van een peilbuis is komen te vervallen. Hierdoor is wel een diepe boring extra geplaatst.

Grond

In het grondmengmonster MM2 (bovengrond) zijn analytisch geen van de onderzochte parameters in verhoogde mate aangetoond. In het grondmengmonsters MM1 (bovengrond) met visueel sporen sintels zijn analytisch licht verhoogde gehalten met PAK en minerale olie aangetoond. De gehalten overschrijden de achtergrondwaarden, doch overschrijden de interventiewaarden niet. Op basis van het Besluit bodemkwaliteit kan de milieuhygiënische kwaliteit van deze bodemlaag indicatief als klasse Industrie beschouwd worden.

In de grondmengmonsters MM3 en MM4 (ondergrond) zijn analytisch geen van de onderzochte parameters in verhoogde mate aangetoond. Allen liggen onder de achtergrondwaarden. Op basis van het Besluit bodemkwaliteit kan de milieuhygiënische kwaliteit van deze bodemlaag indicatief als klasse AW2000 beschouwd worden.

Asbest in grond

In het kader van dit onderzoek is geen specifiek onderzoek (conform NEN5707) verricht naar het voorkomen van asbest in de grond en op het maaiveld. Wel heeft een indicatieve inspectie van het terrein plaatsgevonden. In de vrijkomende grond en op het maaiveld zijn geen asbestverdachte (plaat)materialen aangetroffen. Het voorliggende onderzoek doet echter geen bindende uitspraak over de aan- of afwezigheid van asbest in de bodem binnen de onderzoekslocatie.

Toetsing hypothese

De hypothese 'onverdacht' dient op basis van de resultaten, slechts licht verhoogde gehalten in de grond, formeel te worden verworpen.

Nader bodemonderzoek

Op basis van voornoemde samenvatting en conclusies is nader bodemonderzoek vanuit milieuhygiënisch oogpunt gezien niet aan de orde.


6.2 Resumé en aanbeveling

Middels onderhavig bodemonderzoek is de milieuhygiënische kwaliteit van de grond en het grondwater vastgelegd. In het kader van de Wet bodembescherming zijn geen aanvullende procedures noodzakelijk. Op basis van de bevindingen uit onderhavig bodemonderzoek zijn er, ons inziens, vanuit milieuhygiënisch oogpunt derhalve geen belemmeringen c.q. beperkingen voor de voorgenomen bestemmingswijziging ter plaatse van de onderzoekslocatie.

Wanneer men (graaf)werkzaamheden en/of wijzigingen uit gaat voeren, dient men rekening te houden met de volgende zaken:

- wanneer men grond van de locatie wil afvoeren dient men rekening te houden met afzetkosten. Een acceptant van de grond kan een aanvullend onderzoek eisen (lees partijkeuring). Op basis van dit onderzoek is de bovengrond indicatief als zijnde klasse Industrie bestempeld. De ondergrond is indicatief bestempeld als klasse AW2000;
- het verlenen van een omgevingsvergunning is ter competentie aan het bevoegd gezag.

Bijlage 1 : Regionale ligging locatie

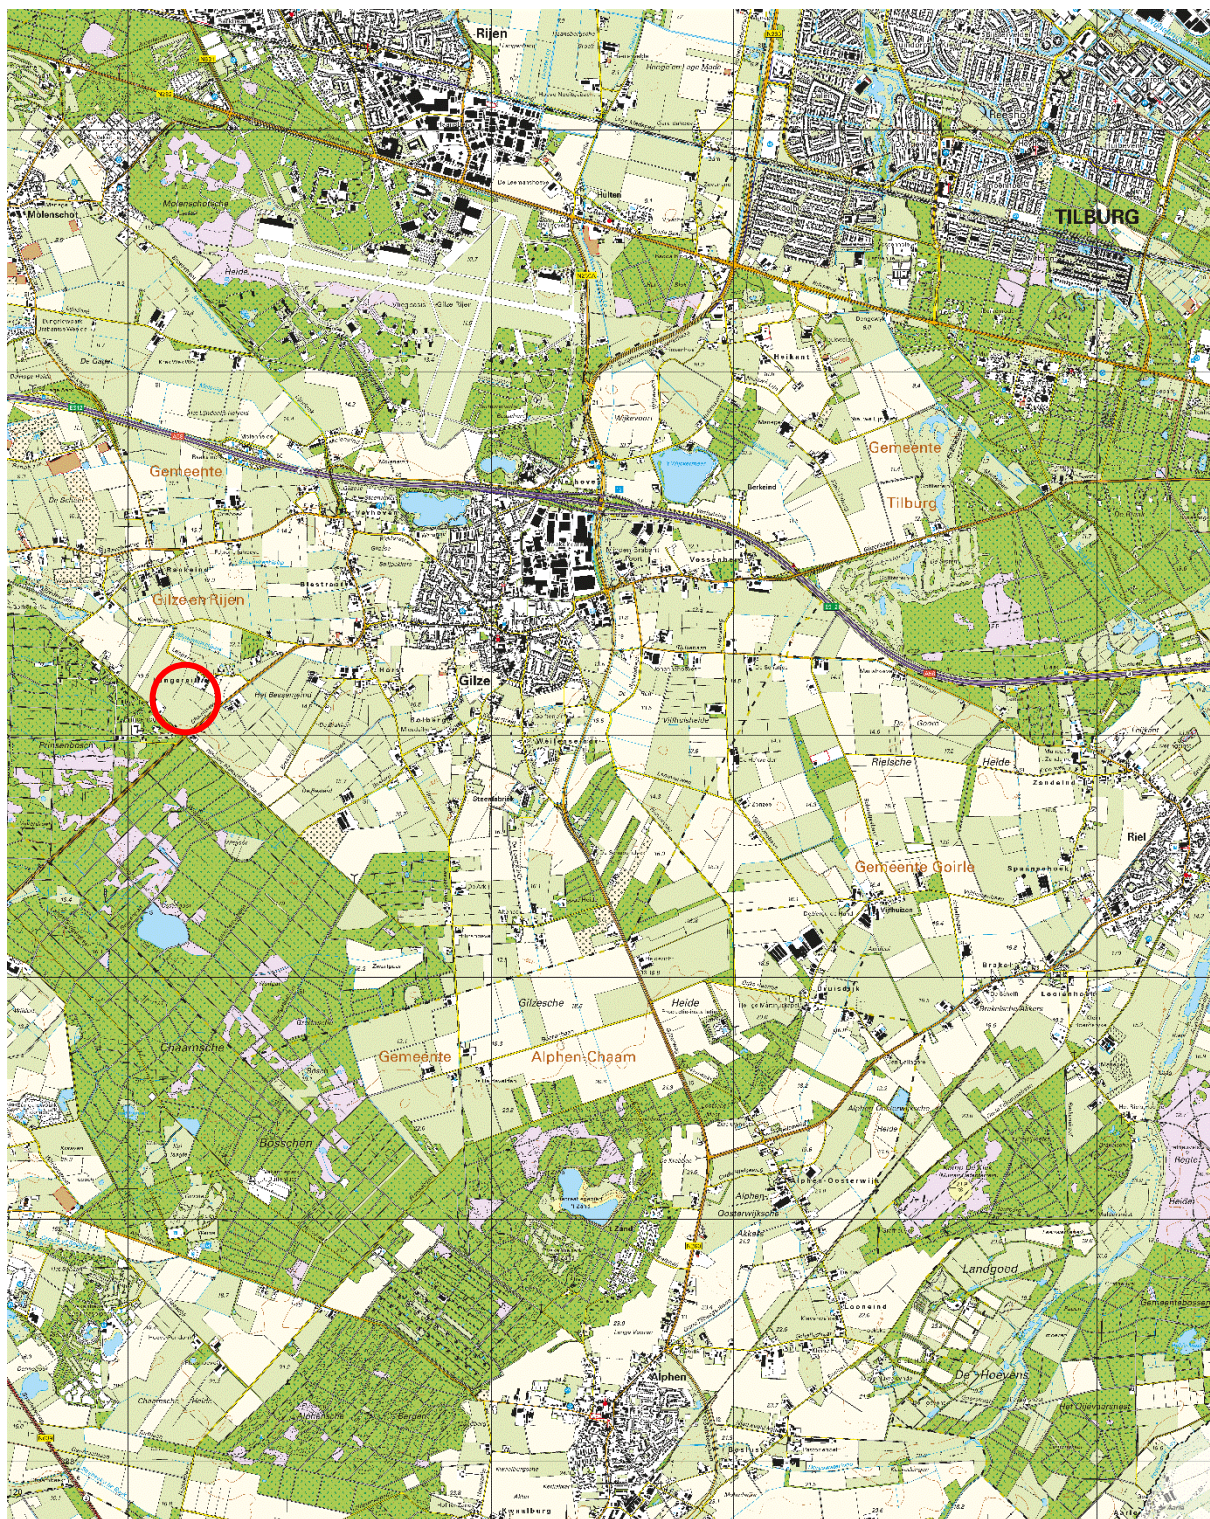

Bijlage 2 : Situatietekening met boorlocaties



0 m 5 m 25 m

- | | | | |
|-----|---|--------|-----------|
| ● | Boring afgewerkt met een peilbuis | → VP → | Vast punt |
| ⊗ | Boring tot circa 2,0 meter minus maaiveld | | |
| ● | Boring tot circa 0,5 meter minus maaiveld | | |
| --- | Begrenzing onderzoekslocatie | | |


01503 Kadastraal nummer

Datum tekening: 12-10-2021	Projectnummer: 2102335
Schaal: 1:500	Onderdeel: Situatietekening
Formaat: A2	Opdrachtgever: Van Dun Advies
Bijlage: 2	Project: Chaamseweg 4 te Gilze

Bijlage 3 : Profielbeschrijvingen


Boring:

B01

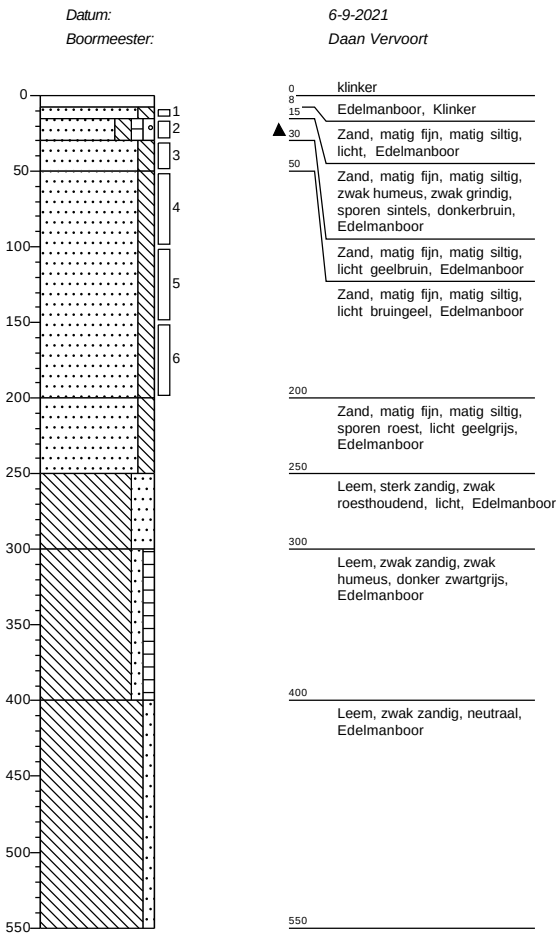


Boring:

B02

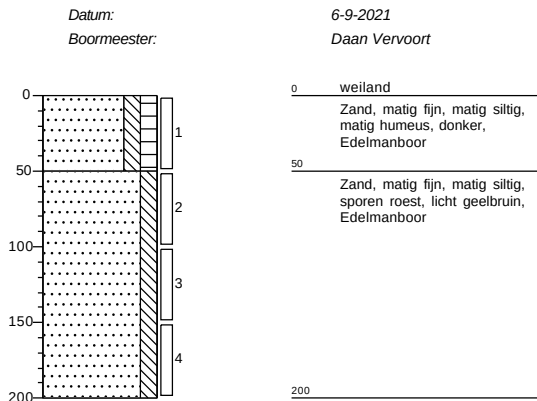


Boring:

B03

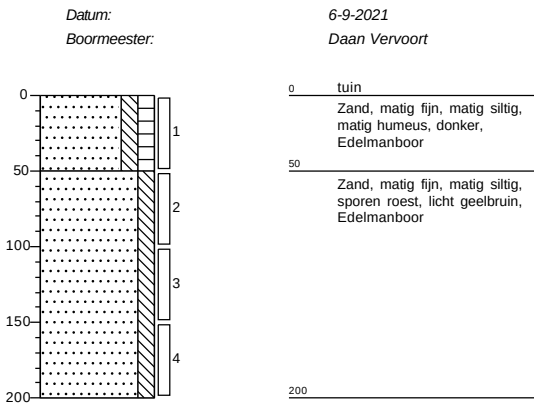


Boring:

B04

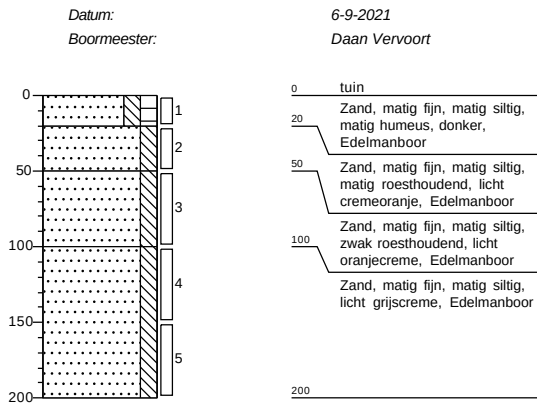


Boring:

B05

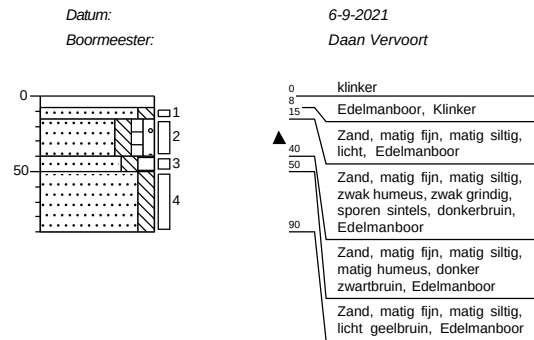

Boring:

B06

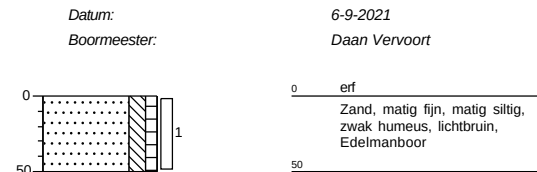

Boring:



B07

Datum:

Boormeester:

6-9-2021

Daan Vervoort

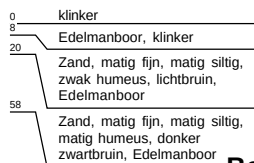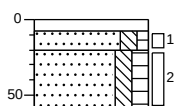

Boring:



B08

Datum:

Boormeester:

6-9-2021

Daan Vervoort

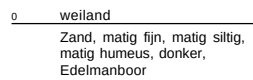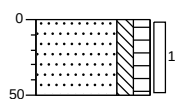

Boring:



B09

Datum:

Boormeester:

6-9-2021

Daan Vervoort

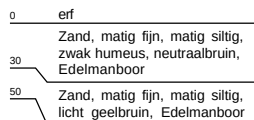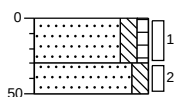

Boring:



B10

Datum:

Boormeester:

6-9-2021

Daan Vervoort

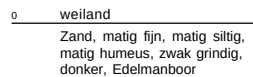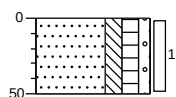

Boring:



B11

Datum:

Boormeester:

6-9-2021

Daan Vervoort

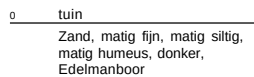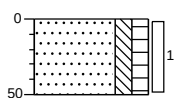

Boring:



B12

Datum:

Boormeester:

6-9-2021

Daan Vervoort

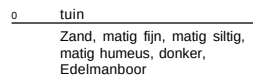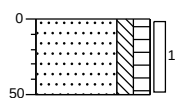

Boring:



B13

Datum:

Boormeester:

6-9-2021

Daan Vervoort

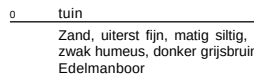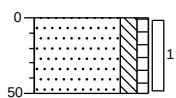

Boring:



B14

Datum:

Boormeester:

6-9-2021

Daan Vervoort

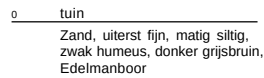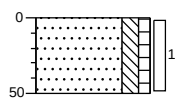

Boring:



B15

Datum:

Boormeester:

6-9-2021

Daan Vervoort

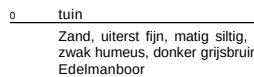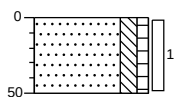

Boring:



B16

Datum:

Boormeester:

6-9-2021

Daan Vervoort

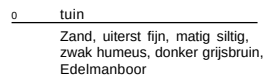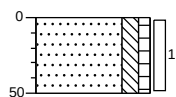

Legenda (conform NEN 5104)

grind

	Grind, siltig
	Grind, zwak zandig
	Grind, matig zandig
	Grind, sterk zandig
	Grind, uiterst zandig

zand

	Zand, kleiig
	Zand, zwak siltig
	Zand, matig siltig
	Zand, sterk siltig
	Zand, uiterst siltig

veen

	Veen, mineraalarm
	Veen, zwak kleiig
	Veen, sterk kleiig
	Veen, zwak zandig
	Veen, sterk zandig

klei

	Klei, zwak siltig
	Klei, matig siltig
	Klei, sterk siltig
	Klei, uiterst siltig
	Klei, zwak zandig
	Klei, matig zandig
	Klei, sterk zandig

leem

	Leem, zwak zandig
	Leem, sterk zandig

overige toevoegingen

	zwak humeus
	matig humeus
	sterk humeus
	zwak grindig
	matig grindig
	sterk grindig

geur

- geen geur
- zwakke geur
- matige geur
- sterke geur
- uiterste geur

olie

- geen olie-water reactie
- zwakke olie-water reactie
- matige olie-water reactie
- sterke olie-water reactie
- uiterste olie-water reactie

p.i.d.-waarde

- >0
- >1
- >10
- >100
- >1000
- >10000

monsters

- geroerd monster
- ongeroerd monster
- volumering


overig

- bijzonder bestanddeel
- Gemiddeld hoogste grondwaterstand
- grondwaterstand
- Gemiddeld laagste grondwaterstand

slib

water

peilbuis

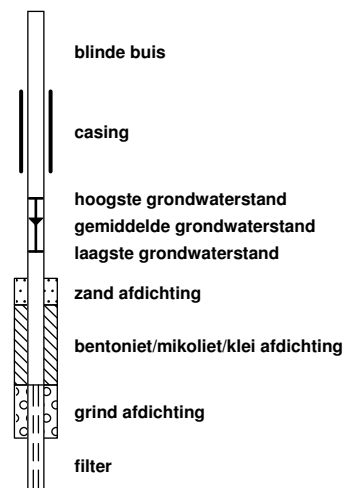

Bijlage 4 : Analysecertificaten grond en grondwater

Analyserapport

Lankelma Geo. Zuid BV
Walter van den Heuvel
Postbus 38
5688 ZG OIRSCHOT

Blad 1 van 8

Uw projectnaam : Chaamseweg 4, Gilze
Uw projectnummer : 2102335
SGS rapportnummer : 13528942, versienummer: 1.
Rapport-verificatienummer : B2T92IP5

Rotterdam, 08-09-2021

Geachte heer/mevrouw,

Hierbij ontvangt u de analyse resultaten van het laboratoriumonderzoek ten behoeve van uw project 2102335. Het onderzoek werd uitgevoerd conform uw opdracht. De gerapporteerde resultaten hebben uitsluitend betrekking op de monsters zoals deze door SGS ontvangen zijn. De door u aangegeven omschrijvingen voor de monsters, het project en de monsternamedatum (indien aangeleverd) zijn overgenomen in dit analyserapport. SGS is niet verantwoordelijk voor de gegevens verstrekt door de opdrachtgever.

Het onderzoek is uitgevoerd door SGS Environmental Analytics B.V., gevestigd aan de Steenhouwerstraat 15 in Rotterdam (NL). Indien het onderzoek is uitgevoerd door derden of het SGS laboratorium in Frankrijk (99-101 Avenue Louis Roche, Gennevilliers) is dit in het rapport aangegeven.

Dit analyserapport bestaat inclusief bijlagen uit 8 pagina's. In geval van een versienummer van '2' of hoger vervallen de voorgaande versies. Alle bijlagen maken onlosmakelijk onderdeel uit van het rapport. Alleen vermenigvuldiging van het hele rapport is toegestaan.

Voor meer informatie, omtrent bijvoorbeeld meetonzekerheid of gebruikte analysemethoden, kunt u contact opnemen met de afdeling Customer Support.

Per 23 maart 2021 is SYNLAB Analytics & Services B.V. overgegaan naar de nieuwe naam SGS Environmental Analytics B.V. Alle erkenningen van SYNLAB Analytics & Services B.V. blijven van kracht en zijn/worden omgezet naar SGS Environmental Analytics B.V.

Wij vertrouwen er op u met deze informatie van dienst te zijn.

Hoogachtend,



Jaap-Willem Hutter
Technical Director

Analyserapport

Lankelma Geo. Zuid BV

Walter van den Heuvel

Projectnaam Chaamseweg 4, Gilze

Projectnummer 2102335

Rapportnummer 13528942 - 1

Orderdatum 06-09-2021

Startdatum 06-09-2021

Rapportagedatum 08-09-2021

Nummer	Monstersoort	Monsterspecificatie
001	Grond (AS3000)	MM1 B01 (15-30) B05 (15-40)
002	Grond (AS3000)	MM2 B02 (0-50) B04 (0-20) B06 (0-50) B07 (20-58) B08 (0-50) B10 (0-50) B11 (0-50) B12 (0-50) B14 (0-50) B16 (0-50)
003	Grond (AS3000)	MM3 B01 (50-100) B01 (100-150) B01 (150-200) B02 (50-100) B02 (100-150) B02 (150-200)
004	Grond (AS3000)	MM4 B03 (50-100) B03 (100-150) B03 (150-200) B04 (50-100) B04 (100-150) B04 (150-200)

Analyse	Eenheid	Q	001	002	003	004
monster voorbehandeling		S	Ja	Ja	Ja	Ja
droge stof	gew.-%	S	91.7	93.2	94.5	92.9
gewicht artefacten	g	S	<1	<1	<1	<1
aard van de artefacten	-	S	geen	geen	geen	geen
organische stof (gloeiverlies)	% vd DS	S	2.4	3.4	<0.5	<0.5
KORRELGROOTTEVERDELING						
lutum (bodem)	% vd DS	S	<2	2.7	2.0	3.4
METALEN						
barium	mg/kgds	S	28	24	<20	<20
cadmium	mg/kgds	S	<0.2	0.26	<0.2	<0.2
kobalt	mg/kgds	S	<1.5	<1.5	<1.5	<1.5
koper	mg/kgds	S	6.5	12	<5	<5
kwik	mg/kgds	S	<0.05	<0.05	<0.05	<0.05
lood	mg/kgds	S	16	28	<10	<10
molybdeen	mg/kgds	S	<0.5	<0.5	<0.5	<0.5
nikkel	mg/kgds	S	4.2	<3	<3	<3
zink	mg/kgds	S	49	47	<20	<20
POLYCYCLISCHE AROMATISCHE KOOLWATERSTOFFEN						
naftaleen	mg/kgds	S	<0.01	<0.01	<0.01	<0.01
fenantreen	mg/kgds	S	0.05	0.07	<0.01	<0.01
antraceen	mg/kgds	S	0.02	0.01	<0.01	<0.01
fluoranteen	mg/kgds	S	0.42	0.17	<0.01	<0.01
benzo(a)antraceen	mg/kgds	S	0.31	0.08	<0.01	<0.01
chryseen	mg/kgds	S	0.26	0.09	<0.01	<0.01
benzo(k)fluoranteen	mg/kgds	S	0.22	0.07	<0.01	<0.01
benzo(a)pyreen	mg/kgds	S	0.39	0.08	<0.01	<0.01
benzo(ghi)peryleen	mg/kgds	S	0.27	0.08	<0.01	<0.01
indeno(1,2,3-cd)pyreen	mg/kgds	S	0.26	0.07	<0.01	<0.01
pak-totaal (10 van VROM) (0.7 factor)	mg/kgds	S	2.207 ¹⁾	0.727 ¹⁾	0.07 ¹⁾	0.07 ¹⁾
POLYCHLOORBIFENYLEN (PCB)						
PCB 28	µg/kgds	S	<1	<1	<1	<1
PCB 52	µg/kgds	S	<1	<1	<1	<1
PCB 101	µg/kgds	S	<1	<1	<1	<1
PCB 118	µg/kgds	S	<1	<1	<1	<1
PCB 138	µg/kgds	S	<1	<1	<1	<1
PCB 153	µg/kgds	S	<1	<1	<1	<1

De met S gemerkte analyses zijn geaccrediteerd en vallen onder de AS3000-erkenning.

Paraaf :



Analyserapport

Lankelma Geo. Zuid BV

Walter van den Heuvel

Projectnaam Chaamseweg 4, Gilze

Projectnummer 2102335

Rapportnummer 13528942 - 1

Orderdatum 06-09-2021

Startdatum 06-09-2021

Rapportagedatum 08-09-2021

Nummer	Monstersoort	Monsterspecificatie
001	Grond (AS3000)	MM1 B01 (15-30) B05 (15-40)
002	Grond (AS3000)	MM2 B02 (0-50) B04 (0-20) B06 (0-50) B07 (20-58) B08 (0-50) B10 (0-50) B11 (0-50) B12 (0-50) B14 (0-50) B16 (0-50)
003	Grond (AS3000)	MM3 B01 (50-100) B01 (100-150) B01 (150-200) B02 (50-100) B02 (100-150) B02 (150-200)
004	Grond (AS3000)	MM4 B03 (50-100) B03 (100-150) B03 (150-200) B04 (50-100) B04 (100-150) B04 (150-200)

Analyse	Eenheid	Q	001	002	003	004
PCB 180	µg/kgds	S	<1	<1	<1	<1
som PCB (7) (0.7 factor)	µg/kgds	S	4.9 ¹⁾	4.9 ¹⁾	4.9 ¹⁾	4.9 ¹⁾
MINERALE OLIE						
fractie C10-C12	mg/kgds		<5	<5	<5	<5
fractie C12-C22	mg/kgds		10	<5	<5	<5
fractie C22-C30	mg/kgds		22	9	<5	<5
fractie C30-C40	mg/kgds		29	14	<5	<5
totaal olie C10 - C40	mg/kgds	S	60	20	<20	<20

De met S gemerkte analyses zijn geaccrediteerd en vallen onder de AS3000-erkenning.

Paraaf :



Analysrapport

Lankelma Geo. Zuid BV

Walter van den Heuvel

Projectnaam Chaamseweg 4, Gilze

Projectnummer 2102335

Rapportnummer 13528942 - 1

Orderdatum 06-09-2021

Startdatum 06-09-2021

Rapportagedatum 08-09-2021

Monster beschrijvingen

001	*	De monstervoorbehandeling en analyses zijn uitgevoerd conform Accreditatieschema AS3000, dit geldt alleen voor de analyses die worden gerapporteerd met het "S" kenmerk.
002	*	De monstervoorbehandeling en analyses zijn uitgevoerd conform Accreditatieschema AS3000, dit geldt alleen voor de analyses die worden gerapporteerd met het "S" kenmerk.
003	*	De monstervoorbehandeling en analyses zijn uitgevoerd conform Accreditatieschema AS3000, dit geldt alleen voor de analyses die worden gerapporteerd met het "S" kenmerk.
004	*	De monstervoorbehandeling en analyses zijn uitgevoerd conform Accreditatieschema AS3000, dit geldt alleen voor de analyses die worden gerapporteerd met het "S" kenmerk.

Voetnoten

- 1 De sommatie na verrekening van de 0.7 factor voor <-waarden volgens BoToVa.

Paraaf :



Analysrapport

Lankelma Geo. Zuid BV

Walter van den Heuvel

Projectnaam Chaamseweg 4, Gilze

Projectnummer 2102335

Rapportnummer 13528942 - 1

Orderdatum 06-09-2021

Startdatum 06-09-2021

Rapportagedatum 08-09-2021

Analyse	Monstersoort	Relatie tot norm
monster voorbehandeling	Grond (AS3000)	Grond: conform NEN-EN 16179. Grond (AS3000): conform NEN-EN 16179
droge stof	Grond (AS3000)	Grond: NEN-EN 15934. Grond (AS3000): AS3010-2 en NEN-EN 15934
gewicht artefacten	Grond (AS3000)	Conform AS3000
aard van de artefacten	Grond (AS3000)	Idem
organische stof (gloeiverlies)	Grond (AS3000)	Grond: gelijkwaardig aan NEN 5754. Grond (AS3000): conform AS3010-3
lutum (bodem)	Grond (AS3000)	Grond: eigen methode. Grond (AS3000): conform AS3010-4
barium	Grond (AS3000)	AS3010-5 en NEN-EN-ISO 17294-2 (ontsluiting NEN 6961)
cadmium	Grond (AS3000)	Idem
kobalt	Grond (AS3000)	Idem
koper	Grond (AS3000)	Idem
kwik	Grond (AS3000)	Idem
lood	Grond (AS3000)	Idem
molybdeen	Grond (AS3000)	Idem
nikkel	Grond (AS3000)	Idem
zink	Grond (AS3000)	Idem
naftaleen	Grond (AS3000)	Conform AS3010-6
fenantreen	Grond (AS3000)	Idem
antraceen	Grond (AS3000)	Idem
fluoranteen	Grond (AS3000)	Idem
benzo(a)antraceen	Grond (AS3000)	Idem
chryseen	Grond (AS3000)	Idem
benzo(k)fluoranteen	Grond (AS3000)	Idem
benzo(a)pyreen	Grond (AS3000)	Idem
benzo(ghi)peryleen	Grond (AS3000)	Idem
indeno(1,2,3-cd)pyreen	Grond (AS3000)	Idem
pak-totaal (10 van VROM) (0.7 factor)	Grond (AS3000)	Idem
PCB 28	Grond (AS3000)	Conform AS3010-8
PCB 52	Grond (AS3000)	Idem
PCB 101	Grond (AS3000)	Idem
PCB 118	Grond (AS3000)	Idem
PCB 138	Grond (AS3000)	Idem
PCB 153	Grond (AS3000)	Idem
PCB 180	Grond (AS3000)	Idem
som PCB (7) (0.7 factor)	Grond (AS3000)	Idem
totaal olie C10 - C40	Grond (AS3000)	Conform AS3010-7 en conform NEN-EN-ISO 16703

Monster	Barcode	Aanlevering	Monstername	Verpakking
001	Y9434073	06-09-2021	06-09-2021	ALC201
001	Y9434071	06-09-2021	06-09-2021	ALC201
002	Y9434049	06-09-2021	06-09-2021	ALC201
002	Y9434037	06-09-2021	06-09-2021	ALC201
002	Y9434044	06-09-2021	06-09-2021	ALC201

Paraaf :



Analyserapport

Lankelma Geo. Zuid BV

Walter van den Heuvel

Projectnaam Chaamseweg 4, Gilze

Projectnummer 2102335

Rapportnummer 13528942 - 1

Orderdatum 06-09-2021

Startdatum 06-09-2021

Rapportagedatum 08-09-2021

Monster	Barcode	Aanlevering	Monstername	Verpakking
002	Y9434042	06-09-2021	06-09-2021	ALC201
002	Y9434056	06-09-2021	06-09-2021	ALC201
002	Y9434036	06-09-2021	06-09-2021	ALC201
002	Y9434072	06-09-2021	06-09-2021	ALC201
002	Y9434060	06-09-2021	06-09-2021	ALC201
002	Y9434057	06-09-2021	06-09-2021	ALC201
002	Y9434043	06-09-2021	06-09-2021	ALC201
003	Y9434041	06-09-2021	06-09-2021	ALC201
003	Y9434059	06-09-2021	06-09-2021	ALC201
003	Y9434053	06-09-2021	06-09-2021	ALC201
003	Y9434070	06-09-2021	06-09-2021	ALC201
003	Y9434064	06-09-2021	06-09-2021	ALC201
003	Y9434062	06-09-2021	06-09-2021	ALC201
004	Y9365740	06-09-2021	06-09-2021	ALC201
004	Y9434046	06-09-2021	06-09-2021	ALC201
004	Y9434055	06-09-2021	06-09-2021	ALC201
004	Y9365590	06-09-2021	06-09-2021	ALC201
004	Y9434054	06-09-2021	06-09-2021	ALC201
004	Y9365737	06-09-2021	06-09-2021	ALC201

Paraaf :



Analysrapport

Lankelma Geo. Zuid BV

Walter van den Heuvel

Projectnaam Chaamseweg 4, Gilze

Projectnummer 2102335

Rapportnummer 13528942 - 1

Orderdatum 06-09-2021

Startdatum 06-09-2021

Rapportagedatum 08-09-2021

Monsternummer: 001

Monster beschrijvingen MM1 B01 (15-30) B05 (15-40)

Karakterisering naar alkaantraject

benzine C9-C14


kerosine en petroleum C10-C16

diesel en gasolie C10-C28

motorolie C20-C36

stookolie C10-C36

De C10 en C40 pieken zijn toegevoegd door het laboratorium en worden gebruikt als interne standaard.

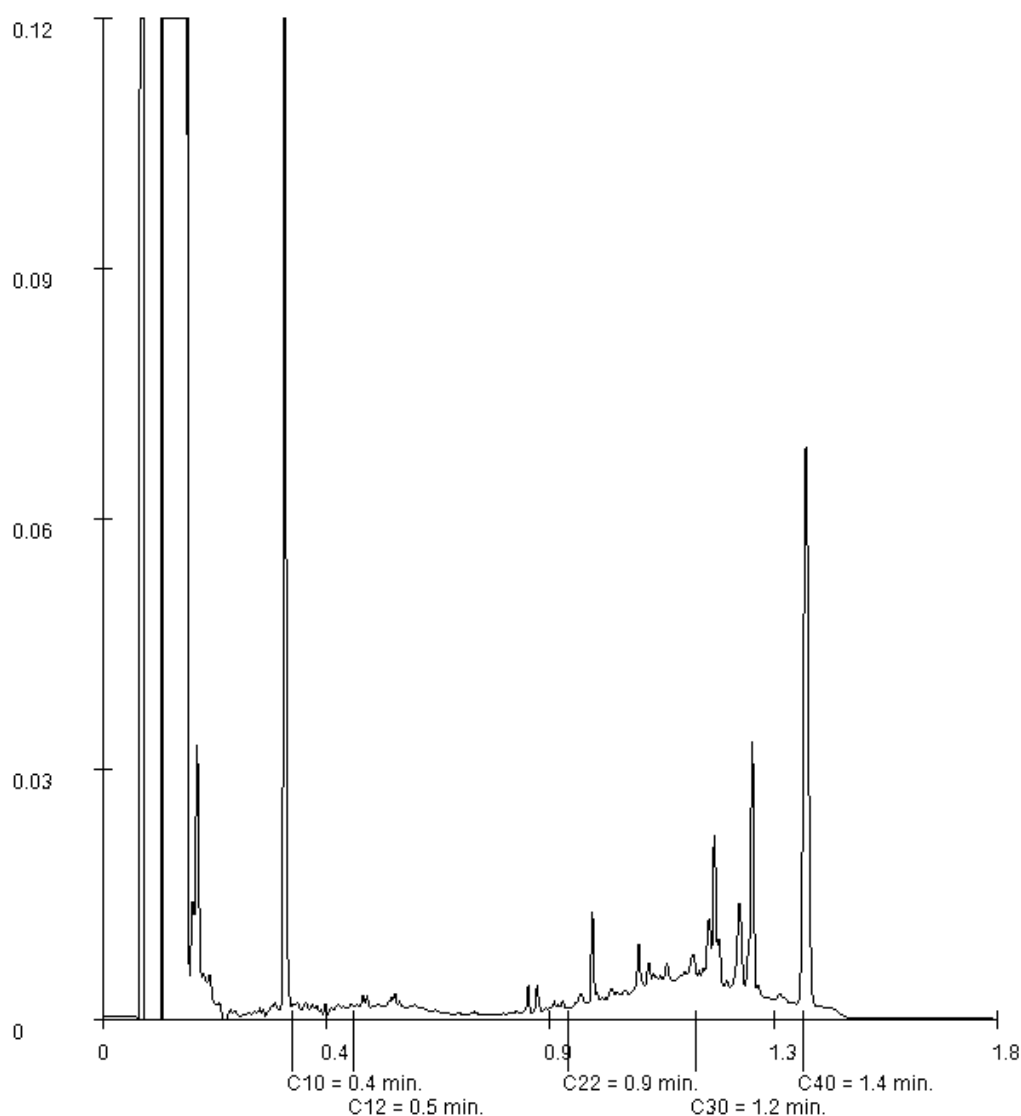

Paraaf :

Analyserapport

Lankelma Geo. Zuid BV

Walter van den Heuvel

Projectnaam Chaamseweg 4, Gilze

Projectnummer 2102335

Rapportnummer 13528942 - 1

Orderdatum 06-09-2021

Startdatum 06-09-2021

Rapportagedatum 08-09-2021

Monsternummer: 002

Monster beschrijvingen MM2 B02 (0-50) B04 (0-20) B06 (0-50) B07 (20-58) B08 (0-50) B10 (0-50) B11 (0-50) B12 (0-50) B14 (0-50) B16 (0-50)

Karakterisering naar alkaantraject

benzine C9-C14


kerosine en petroleum C10-C16

diesel en gasolie C10-C28

motorolie C20-C36

stookolie C10-C36

De C10 en C40 pieken zijn toegevoegd door het laboratorium en worden gebruikt als interne standaard.

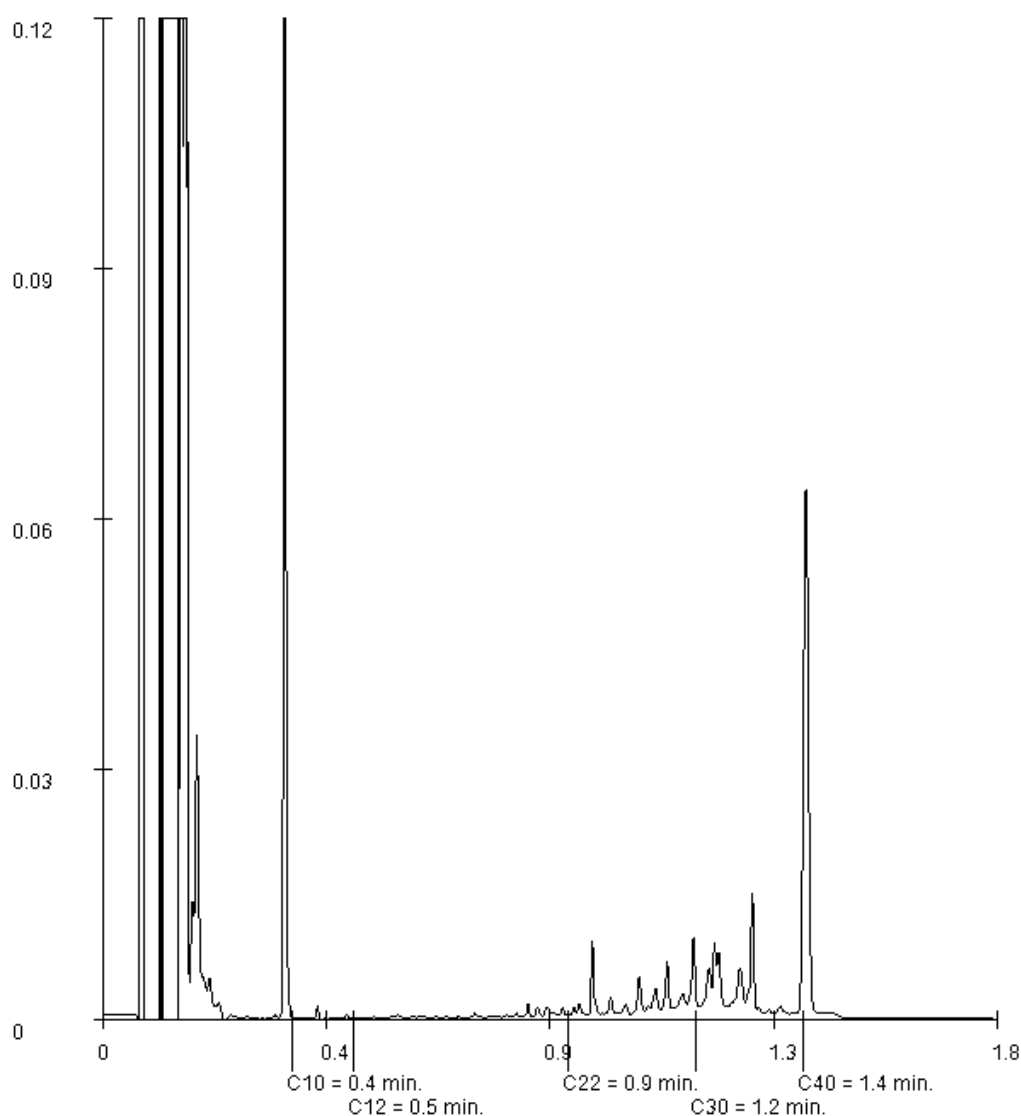

Paraaf :

Bijlage 5 : Toetsingstabellen grond en grondwater

Toetsing volgens BoToVa, module T.12-Beoordeling kwaliteit van grond volgens Wbb

(Toetsversie 3.0.0, toetskader WBB, SIKB versie 13.3.0, toetsingsdatum: 14-09-2021 - 10:07)

Projectcode	2102335	2102335	2102335
Projectnaam	Chaamseweg 4, Gilze	Chaamseweg 4, Gilze	Chaamseweg 4, Gilze
Monsteromschrijving	MM1 B01 (15-30) B05	MM2 B02 (0-50) B04	MM3 B01 (50-100) B0
Monstersoort	Grond (AS3000)	Grond (AS3000)	Grond (AS3000)
Monster conclusie	Overschrijding Achtergrondwaarde	Voldoet aan Achtergrondwaarde	Voldoet aan Achtergrondwaarde

Analyse	Eenheid	SR	BT	BC	BI	SR	BT	BC	BI	SR	BT	BC	BI
monster													
voorbehandeling		Ja		-		Ja		-		Ja		-	
droge stof	%	91.7	91.7			93.2	93.2			94.5	94.5		
gewicht artefacten	g	<1				<1				<1			
aard van de artefacten	-	Geen				Geen				Geen			
organische stof (gloeiverlies)	%	2.4	2.4			3.4	3.4			<0.5	0.5		
KORRELGROOTTEVERDELING													
lutum (bodem)	% vd DS	<2	<2			2.7	2.7			2.0	2.0		
METALEN													
barium ⁺	mg/kg	28	108	--		24	85.5	--		<20	54.2	--	
cadmium	mg/kg	<0.2	0.237	<=AW	-0.03	0.26	0.416	<=AW	-0.01	<0.2	0.241	<=AW	-0.03
kobalt	mg/kg	<1.5	3.69	<=AW	-0.06	<1.5	3.43	<=AW	-0.07	<1.5	3.69	<=AW	-0.06
koper	mg/kg	6.5	13.3	<=AW	-0.18	12	23.2	<=AW	-0.11	<5	7.24	<=AW	-0.22
kwik ^o	mg/kg	<0.05	0.0501	<=AW	0.00	<0.05	0.0492	<=AW	0.00	<0.05	0.0503	<=AW	0.00
lood	mg/kg	16	25	<=AW	-0.05	28	42.4	<=AW	-0.02	<10	11	<=AW	-0.08
molybdeen	mg/kg	<0.5	0.35	<=AW	-0.01	<0.5	0.35	<=AW	-0.01	<0.5	0.35	<=AW	-0.01
nikkel	mg/kg	4.2	12.2	<=AW	-0.35	<3	5.79	<=AW	-0.45	<3	6.12	<=AW	-0.44
zink	mg/kg	49	115	<=AW	-0.04	47	104	<=AW	-0.06	<20	33.2	<=AW	-0.18
POLYCYCLISCHE AROMATISCHE KOOLWATERSTOFFEN													
naftaleen	mg/kg	<0.01	0.007	-		<0.01	0.007	-		<0.01	0.007	-	
fenantreen	mg/kg	0.05	0.05	-		0.07	0.07	-		<0.01	0.007	-	
antraceen	mg/kg	0.02	0.02	-		0.01	0.01	-		<0.01	0.007	-	
fluoranteen	mg/kg	0.42	0.42	-		0.17	0.17	-		<0.01	0.007	-	
benzo(a)antraceen	mg/kg	0.31	0.31	-		0.08	0.08	-		<0.01	0.007	-	
chryseen	mg/kg	0.26	0.26	-		0.09	0.09	-		<0.01	0.007	-	
benzo(k)fluoranteen	mg/kg	0.22	0.22	-		0.07	0.07	-		<0.01	0.007	-	
benzo(a)pyreen	mg/kg	0.39	0.39	-		0.08	0.08	-		<0.01	0.007	-	
benzo(ghi)peryleen	mg/kg	0.27	0.27	-		0.08	0.08	-		<0.01	0.007	-	
indeno(1,2,3-cd)pyreen	mg/kg	0.26	0.26	-		0.07	0.07	-		<0.01	0.007	-	
pak-totaal (10 van VROM) (0.7 factor)	mg/kg	2.207	2.21	WO	0.02	0.727	0.727	<=AW	-0.02	0.07	0.07	<=AW	-0.04
POLYCHLOORBIFENYLEN (PCB)													
PCB 28	ug/kg	<1	2.92	-		<1	2.06	-		<1	3.5	-	
PCB 52	ug/kg	<1	2.92	-		<1	2.06	-		<1	3.5	-	
PCB 101	ug/kg	<1	2.92	-		<1	2.06	-		<1	3.5	-	
PCB 118	ug/kg	<1	2.92	-		<1	2.06	-		<1	3.5	-	
PCB 138	ug/kg	<1	2.92	-		<1	2.06	-		<1	3.5	-	
PCB 153	ug/kg	<1	2.92	-		<1	2.06	-		<1	3.5	-	
PCB 180	ug/kg	<1	2.92	-		<1	2.06	-		<1	3.5	-	
som PCB (7) (0.7 factor)	ug/kg	4.9	20.4	<=AW	-	4.9	14.4	<=AW	-	4.9	24.5	<=AW	-
MINERALE OLIE													
fractie C10-C12	mg/kg	<5	14.6	--		<5	10.3	--	-	<5	17.5	--	-
fractie C12-C22	mg/kg	10	41.7	--		<5	10.3	--	-	<5	17.5	--	-
fractie C22-C30	mg/kg	22	91.7	--		9	26.5	--	-	<5	17.5	--	-
fractie C30-C40	mg/kg	29	121	--		14	41.2	--	-	<5	17.5	--	-
totaal olie C10 - C40	mg/kg	60	250	IN	0.01	20	58.8	<=AW	-0.03	<20	70	<=AW	-0.02

Monstercode	Monsteromschrijving
13528942-001	MM1 B01 (15-30) B05 (15-40)
13528942-002	MM2 B02 (0-50) B04 (0-20) B06 (0-50) B07 (20-58) B08 (0-50) B10 (0-50) B11 (0-50) B12 (0-50) B14 (0-50) B16 (0-50)
13528942-003	MM3 B01 (50-100) B01 (100-150) B01 (150-200) B02 (50-100) B02 (100-150) B02 (150-200)

Toetsing volgens BoToVa, module T.12-Beoordeling kwaliteit van grond volgens Wbb

(Toetsversie 3.0.0, toetskader WBB, SIKB versie 13.3.0, toetsingsdatum: 14-09-2021 - 10:07)

Projectcode 2102335
 Projectnaam Chaamseweg 4, Gilze
 Monsteromschrijving MM4 B03 (50-100) B0
 Monstersoort Grond (AS3000)
 Monster conclusie **Voldoet aan Achtergrondwaarde**

Analyse	Eenheid	SR	BT	BC	BI
monster voorbehandeling			Ja	-	
droge stof	%	92.9	92.9		
gewicht artefacten	g	<1			
aard van de artefacten	-	Geen			
organische stof (gloeiverlies)	%	<0.5	0.5		
KORRELGROOTTEVERDELING					
lutum (bodem)	% vd DS	3.4	3.4		
METALEN					
barium ⁺	mg/kg	<20	46.2	--	
cadmium	mg/kg	<0.2	0.236	<=AW	-0.03
kobalt	mg/kg	<1.5	3.2	<=AW	-0.07
koper	mg/kg	<5	6.91	<=AW	-0.22
kwik ^o	mg/kg	<0.05	0.0492	<=AW	0.00
lood	mg/kg	<10	10.7	<=AW	-0.08
molybdeen	mg/kg	<0.5	0.35	<=AW	-0.01
nikkel	mg/kg	<3	5.49	<=AW	-0.45
zink	mg/kg	<20	31	<=AW	-0.19
POLYCYCLISCHE AROMATISCHE KOOLWATERSTOFFEN					
naftaleen	mg/kg	<0.01	0.007	-	
fenantreen	mg/kg	<0.01	0.007	-	
antraceen	mg/kg	<0.01	0.007	-	
fluoranteen	mg/kg	<0.01	0.007	-	
benzo(a)antraceen	mg/kg	<0.01	0.007	-	
chryseen	mg/kg	<0.01	0.007	-	
benzo(k)fluoranteen	mg/kg	<0.01	0.007	-	
benzo(a)pyreen	mg/kg	<0.01	0.007	-	
benzo(ghi)peryleen	mg/kg	<0.01	0.007	-	
indeno(1,2,3-cd)pyreen	mg/kg	<0.01	0.007	-	
pak-totaal (10 van VROM) (0.7 factor)	mg/kg	0.07	0.07	<=AW	-0.04
POLYCHLOORBIFENYLEN (PCB)					
PCB 28	ug/kg	<1	3.5	-	
PCB 52	ug/kg	<1	3.5	-	
PCB 101	ug/kg	<1	3.5	-	
PCB 118	ug/kg	<1	3.5	-	
PCB 138	ug/kg	<1	3.5	-	
PCB 153	ug/kg	<1	3.5	-	
PCB 180	ug/kg	<1	3.5	-	
som PCB (7) (0.7 factor)	ug/kg	4.9	24.5	<=AW	-
MINERALE OLIE					
fractie C10-C12	mg/kg	<5	17.5	--	-
fractie C12-C22	mg/kg	<5	17.5	--	-
fractie C22-C30	mg/kg	<5	17.5	--	-
fractie C30-C40	mg/kg	<5	17.5	--	-
totaal olie C10 - C40	mg/kg	<20	70	<=AW	-0.02

Monstercode 13528942-004
 Monsteromschrijving MM4 B03 (50-100) B03 (100-150) B03 (150-200) B04 (50-100) B04 (100-150) B04 (150-200)

Verklaring kolommen

SR	Resultaat op het analyserapport
BT	Berekend toetsresultaat (omgerekend naar standaard bodem). Bij organische stof en lutum staan de voor de toetsing gebruikte waarden.
BC	Toetsoordeel
BI	SGS berekende BodemIndex waarde: $\frac{BT - (S \text{ of } AW)}{I - (S \text{ of } AW)}$

Verklaring toetsingsoordelen

-	Geen toetsoordeel mogelijk
--	Heeft geen normwaarde, zorgplicht van toepassing
---	Interventiewaarde ontbreekt, zorgplicht van toepassing
#	Verhoogde rapportagegrens, voor meer informatie zie analysecertificaat
+	De normen voor barium zijn ingetrokken. Indien er sprake is van verhoogde bariumgehalten ten opzichte van de natuurlijke achtergrond als gevolg van een antropogene bron, kan dit gehalte door het bevoegd gezag worden beoordeeld op basis van de voormalige interventiewaarde voor barium van 625 mg/kg d.s (waterbodem) en de interventiewaarde voor landbodem van 920 mg/kg (landbodem).
°	Er staan twee interventie waardes beschreven voor kwik in grond in de circulaire bodemsanering (per 1 juli 2013); 4 mg/kg d.s. voor organisch kwik en 36 mg/kg d.s. voor anorganisch kwik. Het analyse resultaat is het gehalte aan kwik. Er kan daarin geen verder onderscheid worden gemaakt tussen de twee soorten. Voor deze toetsing wordt de eis van 36 mg/kg d.s. gehanteerd.
<=AW	Kleiner dan of gelijk aan de achtergrondwaarde
WO	Wonen
IN	Industrie
,zp	Interventiewaarde ontbreekt, zorgplicht van toepassing
>I	Groter dan interventiewaarde
>(ind)I	INEV (Indicatieve interventiewaarde) wordt overschreden
somIW>1	Interventiewaarde wordt overschreden door som fractie interventiewaarde > 1 (interventie factor)
^	Enkele parameters ontbreken in de som
>IND	Groter dan industrie

Kleur informatie

Rood	> Interventiewaarde
Roze	> Industrie
Oranje	>= Tussenwaarde (BI ligt tussen 0.5 en 1)
Blauw	>= Achtergrond waarde

Normenblad**Toetskeuze: T.12: Beoordeling kwaliteit van grond volgens Wbb**

Analyse	Eenheid	AW	Wo	Ind	I
METALEN					
cadmium	mg/kg	0.6	1.2	4.3	13
kobalt	mg/kg	15	35	190	190
koper	mg/kg	40	54	190	190
kwik°	mg/kg	0.15	0.83	4.8	36
lood	mg/kg	50	210	530	530
molybdeen	mg/kg	1.5	88	190	190
nikkel	mg/kg	35	39	100	100
zink	mg/kg	140	200	720	720
POLYCYCLISCHE AROMATISCHE KOOLWATERSTOFFEN					
pak-totaal (10 van VROM) (0.7 factor)	mg/kg	1.5	6.8	40	40
POLYCHLOORBIFENYLEN (PCB)					
som PCB (7) (0.7 factor)	ug/kg	20	40	500	1000
MINERALE OLIE					
totaal olie C10 - C40	mg/kg	190	190	500	5000

* Indicatief niveau voor ernstige verontreiniging

Legenda normenblad

AW = Achtergrondwaarden

WO = Maximale waarden bodemfunctieklassen wonen

IND = Maximale waarden bodemfunctieklassen industrie

I = Interventiewaarden

Normen en definities <http://www.rwsleefomgeving.nl/onderwerpen/bodem-ondergrond/bbk/instrumenten/botova/downloads>

Bijlage 6 : Fotorapportage



