


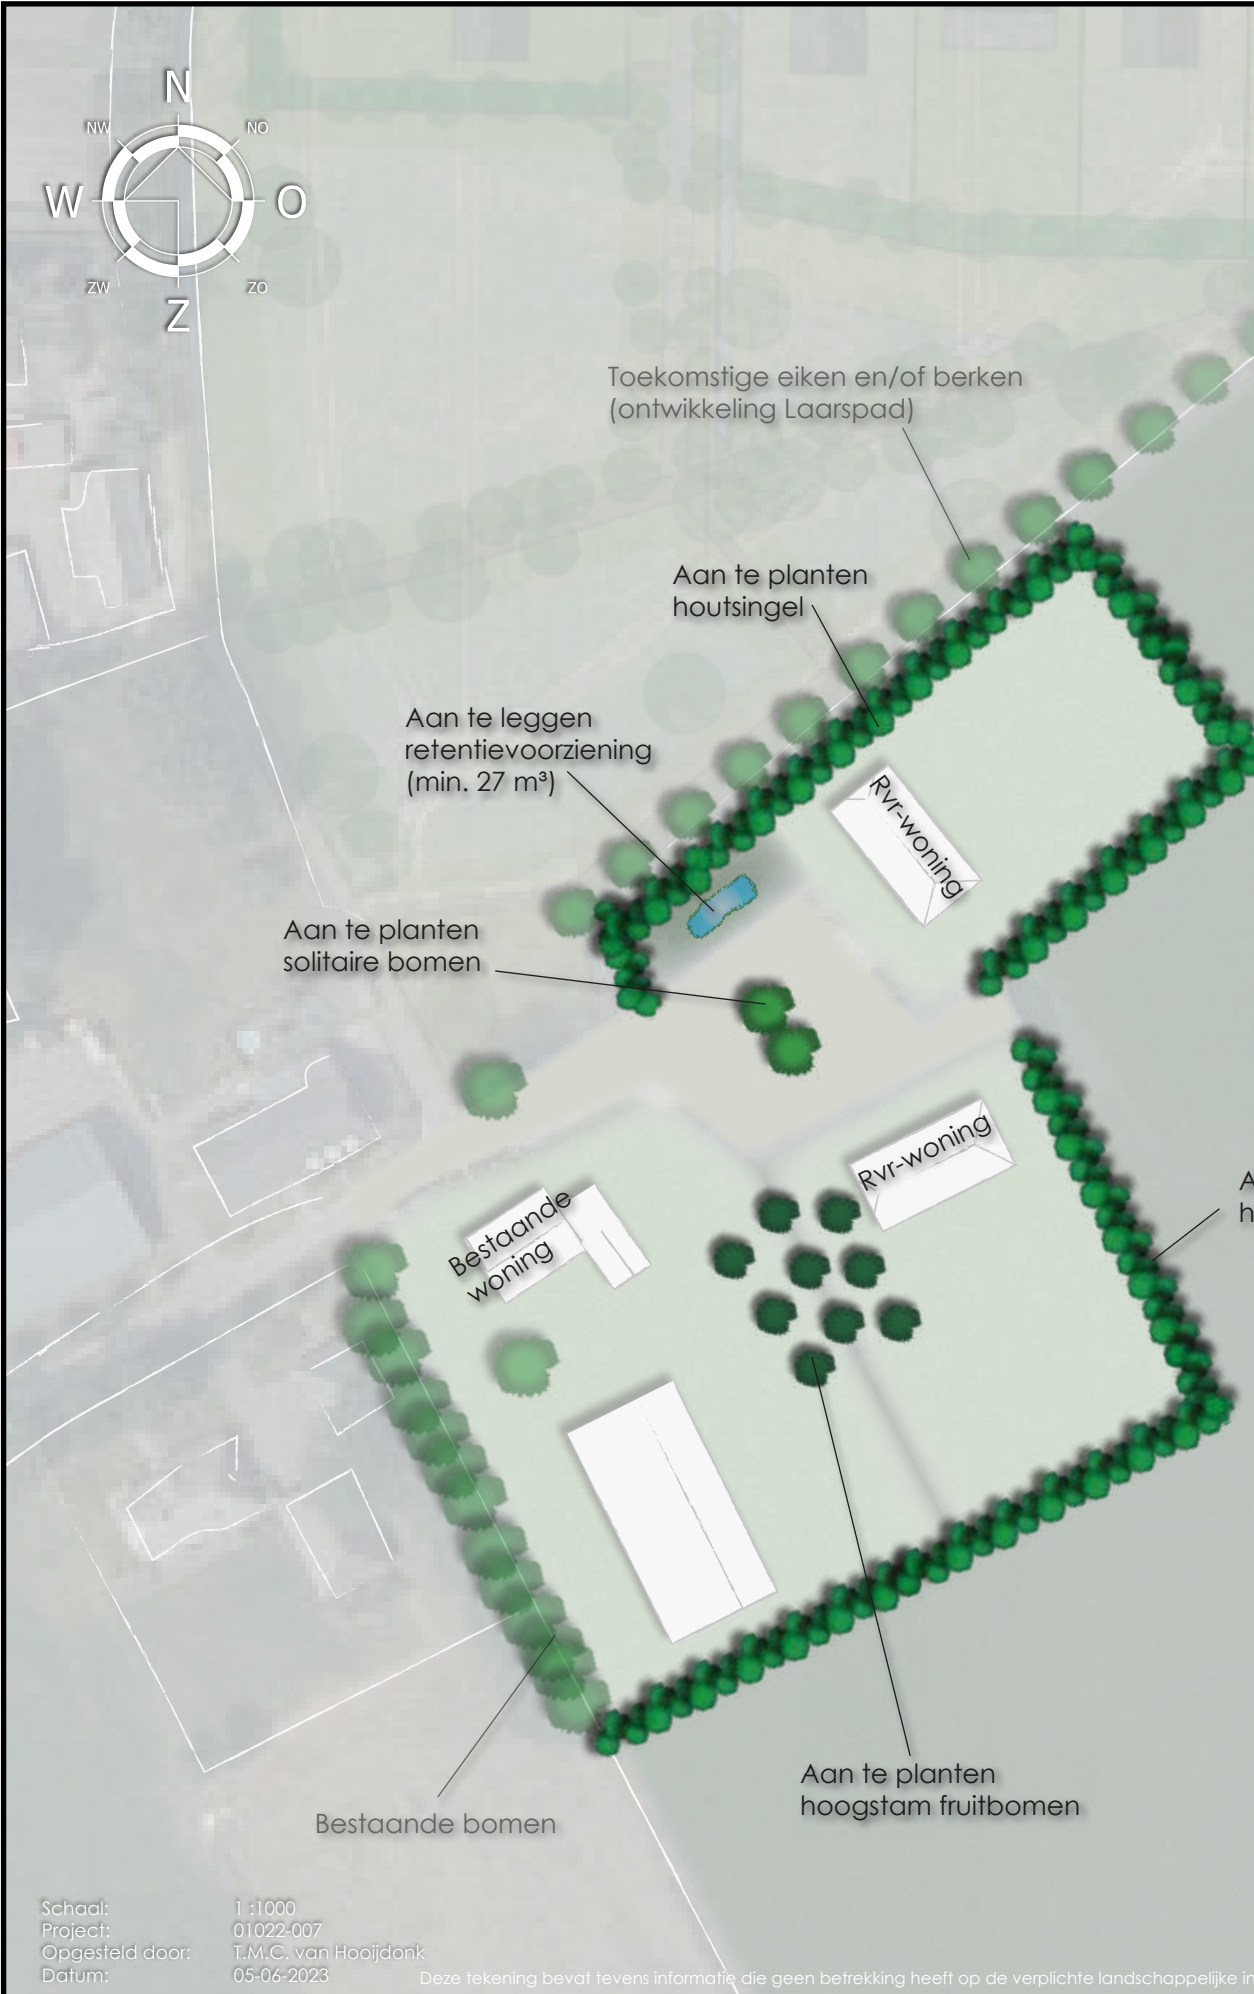

Plantsamenstelling			
Aan te planten houtsingels (afmetingen in totaal ± 150 x 1,5 m = 225 m²)			
Struweel: 80-100 cm, 1,5 m driehoeksverband:	m²	st / m²	aantal
Max. 5 soorten struweel	318	0,45	143
Struweel: Hazelaar, gelderse/kraag roos, veldesdoorn, rode/gele kornoelje, sleedoorn, gewone vlier, zwarte bes, lijsterbes en/of vergelijkbaar inheems			
Aan te planten solitaire bomen			
Plantmateriaal 10-12 cm			aantal
			2
Zomereik, zwarte els, ruwe berk, grove den, gewone beuk, es, hollandse linde en/of vergelijkbaar inheems			
Aan te planten hoogstam fruitbomen			
Stamomtrek 10-12 cm, h.o.h. minimaal 8m			stuks
Appel, kers, peer, pruim, kwee en/of walnoot			9

Kenmerken
Kenmerken van het gebied variëren. Enerzijds betreft het een agrarisch landschap, waarbij openheid en beslotenheid elkaar afwisselen. Er is aaneengesloten lintbebouwing met functiemenging. Een bijzonder gebied binnen deze zone wordt door de kernrandzones gevormd. Horst valt in deze kernrandzone. De kernrandzones bestaan uit historische lintbebouwing en bebouwingsconcentraties als uitlopers van de kernen en vormen als het ware het overgangsgebied tussen de dorpen en het buitengebied. Het betreft een kleinschalig landschap met hooggelegen essen (bouwlanden) met daartussen laaggelegen weilanden. In dit landschap is er vaak een netwerk te vinden van houtsingels gelegen langs de akkers. Deze hebben een rijke flora en fauna. In de omgeving is het rationeel verkavelde landschap van oude akkercomplexen met grote percelen en linten met laan- en singelbeplanting kenmerkend. Binnen en rond het plangebied zijn reeds solitaire bomen en een bomenrij gelegen. In de toekomst zal in het noorden van het plangebied een bomenrij aangeplant worden, horende bij de ontwikkeling van 'Laarspad'.

Kwaliteiten
De beplanting is van ecologische waarde en vormt een belangrijk struweel voor diverse planten diersoorten. Aangezien deze gebieden ook direct grenzen aan enkele meer open landbouwgebieden, vervullen de lanen, struwelen en opgaande beplanting des te meer een functie als migratiezone, schuil-, rust- en foerageerplek voor dieren. Daarom is behoud en waar nodig completering van dit raster van beplanting aan de randen van percelen gewenst. Behoud en ontwikkeling van de verschillende karakteristieke landschappen is gewenst. De schaal van dit landschap ligt vast doordat de oude akkercomplexen omgeven worden door bebouwde wegen (lintbebouwing) met lanen. Behoud van deze structuren is wenselijk. Beplanting en bebouwing kan daarbij direct grenzend aan de wegen en in de bebouwingslinten worden ontwikkeld, of langs oude ontsluitingen. Een evenwichtige ruimtelijke structuur ontstaat indien zowel voldoende agrarische gebruikruimte behouden blijft als voldoende structuurrijke en aaneengesloten beplantingselementen buiten de percelen (langs wegen, perceelsranden etc.) behouden en aangelegd worden. Versterking van deze opgaande beplanting kan daarom het beste plaatsvinden in lanen, lijnvormige bomenrijen, stroken met bosschages en hagen en groene aanplant op overhoeken, in wegbermen en op perceelsgrenzen.

Beoogde situatie
De stedenbouwkundige opzet van deze twee nieuwe woningen is geënt op de historische boerenervenbebouwing die van oudsher kenmerkend is voor deze omgeving. De schuren staan bij een boerenerv om het erf heen, naast de woning. Ook wordt gebruik gemaakt van één inrit waardoor het aansluit bij het boerenervprincipe. De beoogde situatie van de stedenbouwkundige inpassing is op bovenstaande gebaseerd. Om de eerdergenoemde oude akkercomplexen beter herkenbaar te maken worden er houtsingels geplant tussen het agrarische landschap en de bebouwing van buurtschap Horst. Door de houtsingels is de grens van het boerenerv ook duidelijk zichtbaar. Deze landschapselementen sluiten aan op de houtsingels rondom de oude akkers en zullen een functie vervullen als migratiezone, schuil-, rust- en foerageerplek voor dieren. Ook zullen er enkele solitaire bomen worden aangeplant op het boerenerv. Deze bomen kwamen vaak voor op oorspronkelijke boerenerven. Ten slotte wordt een fruitboomgaard van hoogstam fruitbomen beoogd tussen de bestaande en een nieuwe woning, zodat de woningen meer als een eenheid met onderlinge samenhang lijken, zoals de bebouwing van een oorspronkelijke boerenerv. De bebouwing wordt nu verbonden door middel van het erf en de solitaire- en fruitbomen. Een fruitboomgaard refereert ook naar de vroegere boerenerven waar kenmerkend fruitbomen stonden. Deze nieuwe groenstructuren in het landschap versterken het eigen karakter van het gebied. Gezien voorgaand worden diverse landschapselementen aangeplant welke zorgen voor een versterking van het landschapsbeeld en hebben een kwaliteitsverbetering van het landschap tot gevolg. Door deze landschapsversterkende maatregelen wordt de ruimtelijke vormgeving van de gebouwen verzacht en geheel of gedeeltelijk aan het zicht onttrokken en sluit het aan op de landschappelijke kenmerken van de omgeving en sluit het aan op de Structuurvisie Buitengebied. Het reliëf en structuur van het landschap blijft behouden.