


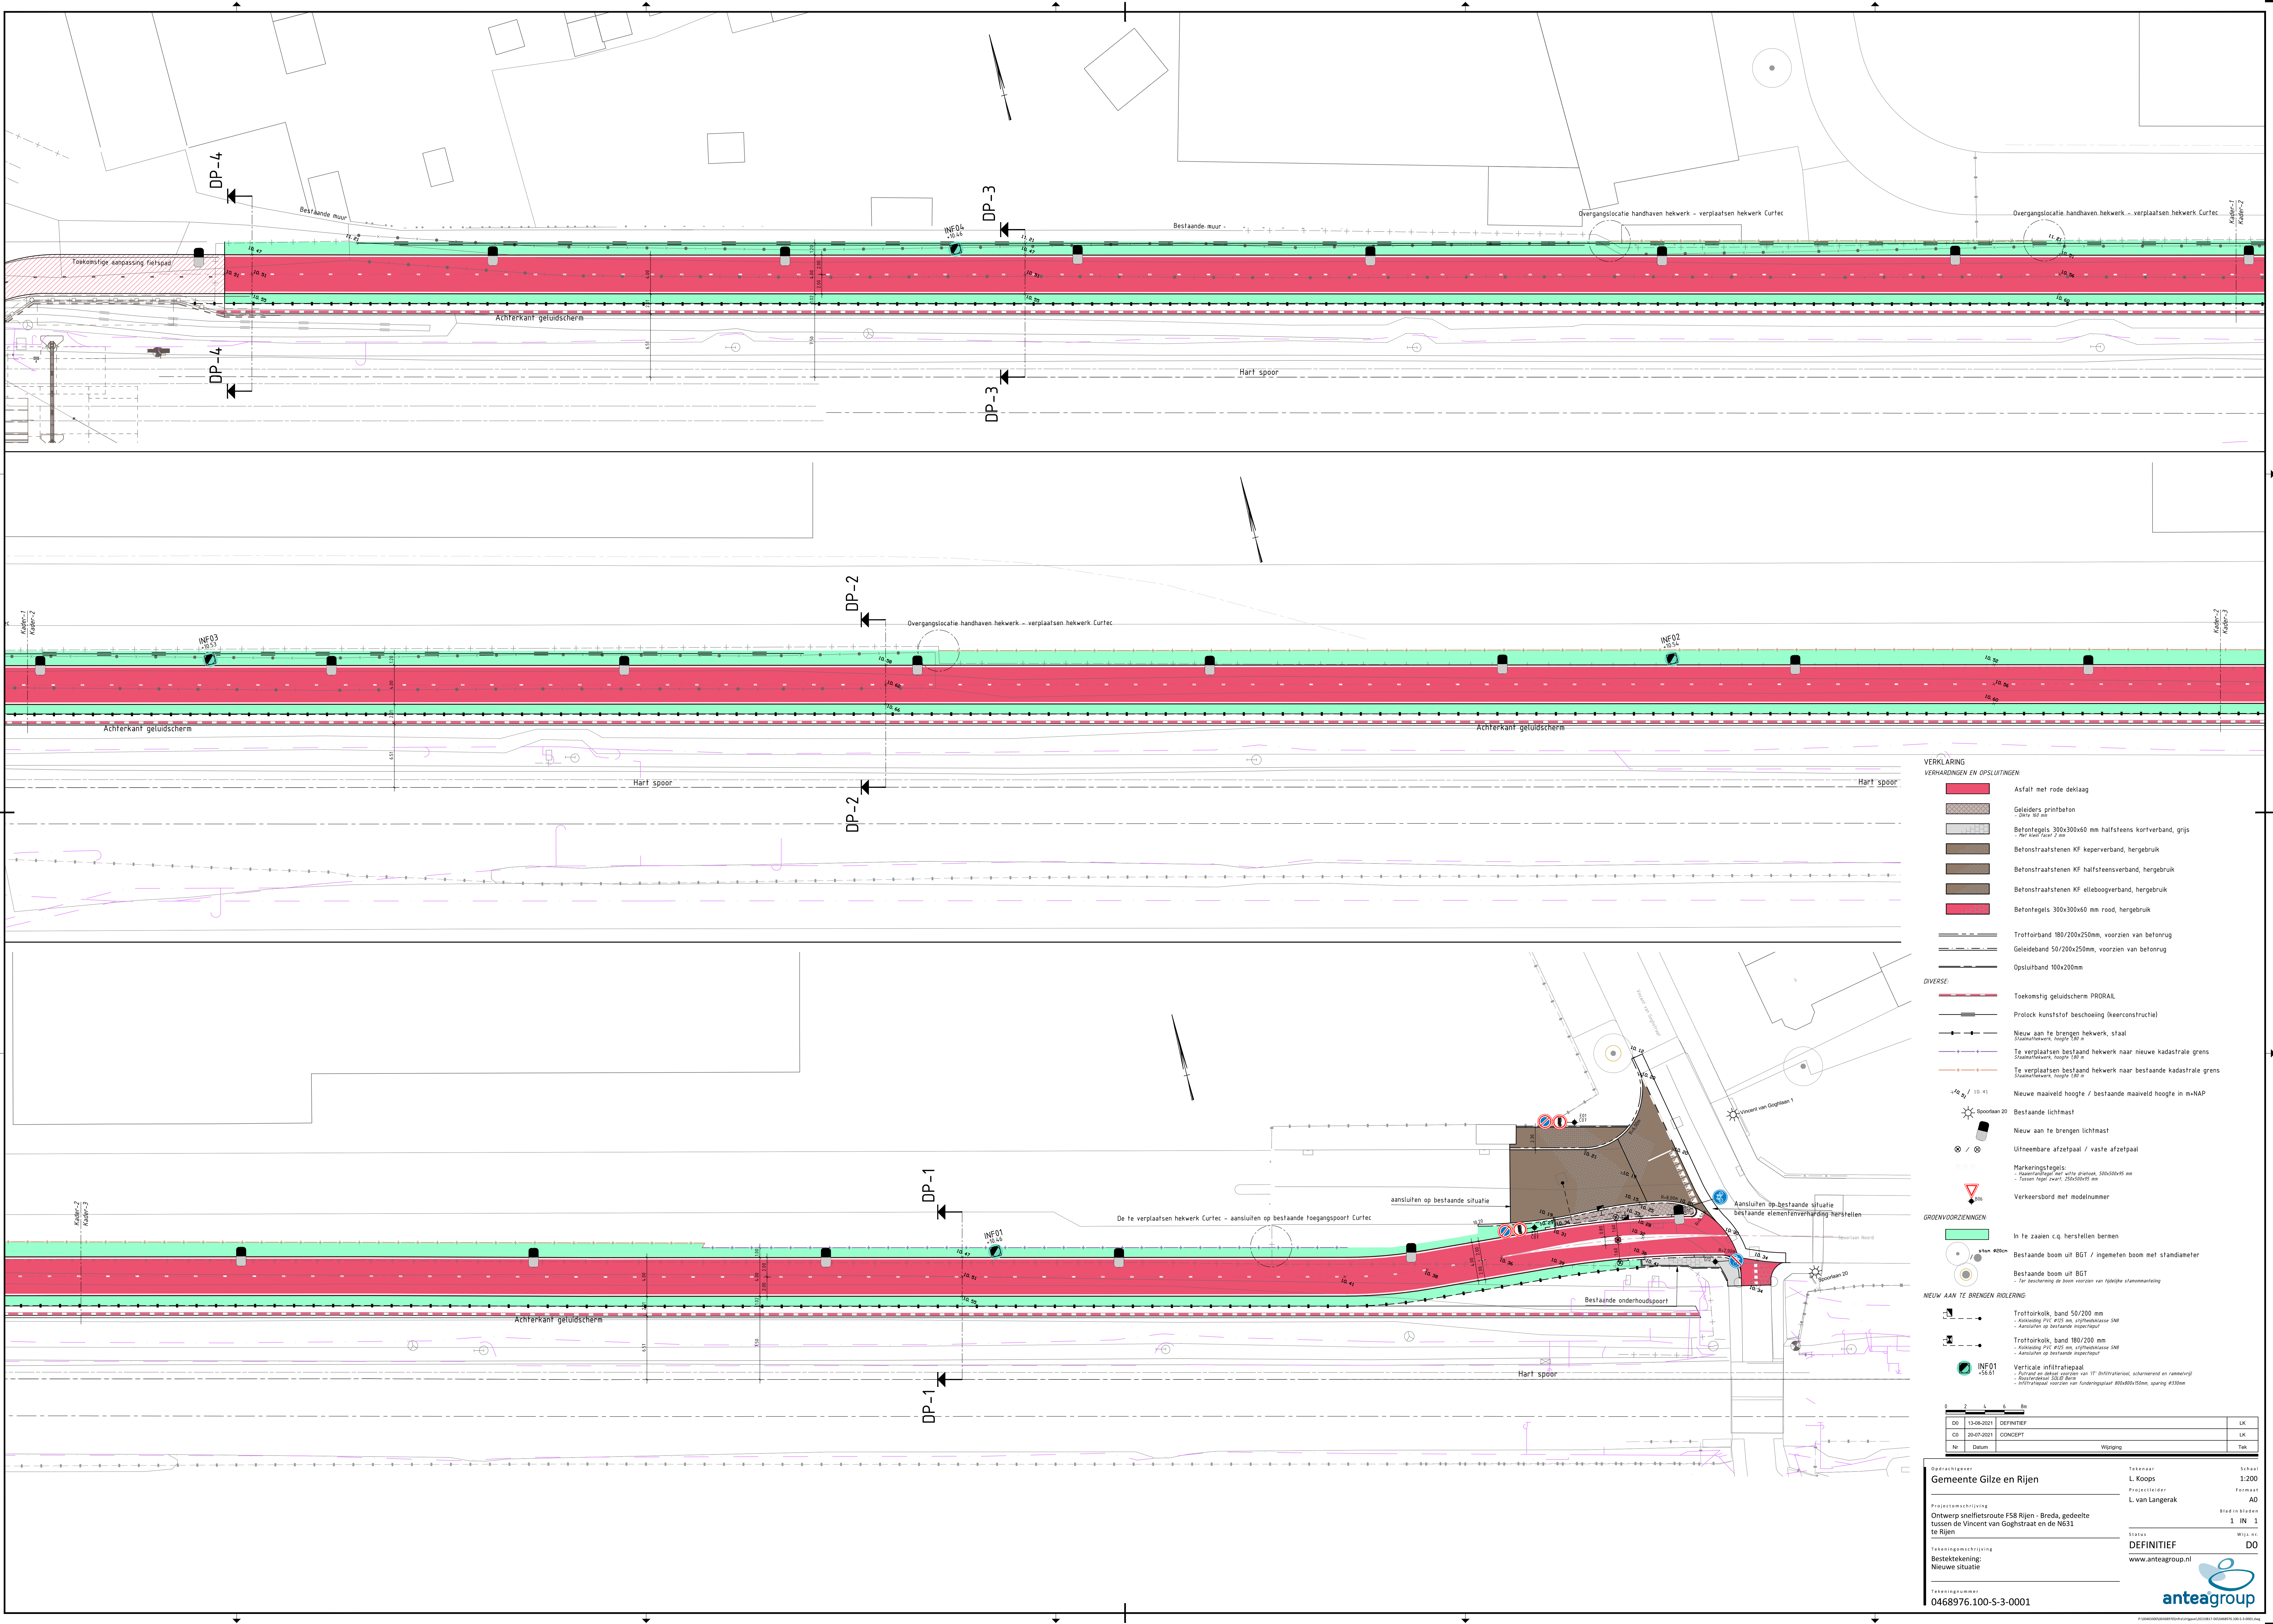

VERKLARING

VERHARDINGEN EN OPSLUITINGEN

- Asfalt met rode deklaag
- Geleiders printbeton
- Dikte 60 mm
- Betontegels 300x300x60 mm halfsteens kortverband, grijs
- Met een tussenvoeg 2 mm
- Betonstraatstenen KF kaperverband, hergebruik
- Betonstraatstenen KF halfsteensverband, hergebruik
- Betonstraatstenen KF elleboogverband, hergebruik
- Betontegels 300x300x60 mm rood, hergebruik
- Trottoirband 180/200x250mm, voorzien van betonrug
- Geleideband 50/200x250mm, voorzien van betonrug
- Opsluitband 100x200mm

DIVERSE:

- Toekomstig geluidscherm PRORAIL
- Proloek kunststof beschoeiing (keerconstructie)
- Nieuw aan te brengen hekwerk, staal
Staanthekwerk, hoogte 1,80 m
- Te verplaatsen bestaand hekwerk naar nieuwe kadastrale grens
Staanthekwerk, hoogte 1,80 m
- Te verplaatsen bestaand hekwerk naar bestaande kadastrale grens
Staanthekwerk, hoogte 1,80 m

Nieuwe maaiveld hoogte / bestaande maaiveld hoogte in m-NAP

Bestaande lichtmast

Nieuw aan te brengen lichtmast

Uitheenbare afzelpaal / vaste afzelpaal

Markeringstegels:
- Markeringstegel met witte driehoek, 500x500x50 mm
- Tussen regel paart, 250x500x50 mm

Verkeersbord met modelnummer

GROENVORZIENINGEN:

- In te zaaien c.q. herstellen bermen
- Bestaande boom uit BGT / ingemeten boom met standiameter
- Bestaande boom uit BGT

NIEUW AAN TE BRENGEN RIOLERING:

- Trottoirriol, band 50/200 mm
- Aansluiten op bestaande riolering
- Aansluiten op bestaande riolering
- Trottoirriol, band 180/200 mm
- Aansluiten op bestaande riolering
- Aansluiten op bestaande riolering

Verticale infiltratiepaal
- Infiltratiepaal met 11" infiltratierand, schuimrand en zandvulsel

INF01
+56.61

INF02



0 2 4 6 8 m

0 2 4 6 8 m

Gemeente Gilze en Rijen

Projectomschrijving

Ontwerp snelfietsroute F58 Rijen - Breda, gedeelte


Tekeningomschrijving

Bestektekening:

Nieuwe situatie

Tekeningnummer

0468976.100-S-3-0001

Tekenaar

L. Koops

Projectleider

L. van Langerak

Schaal

1:200

Formaat

A0

Blad in bladen

1 IN 1

Wijzig

DO

www.anteagroup.nl

anteagroup