

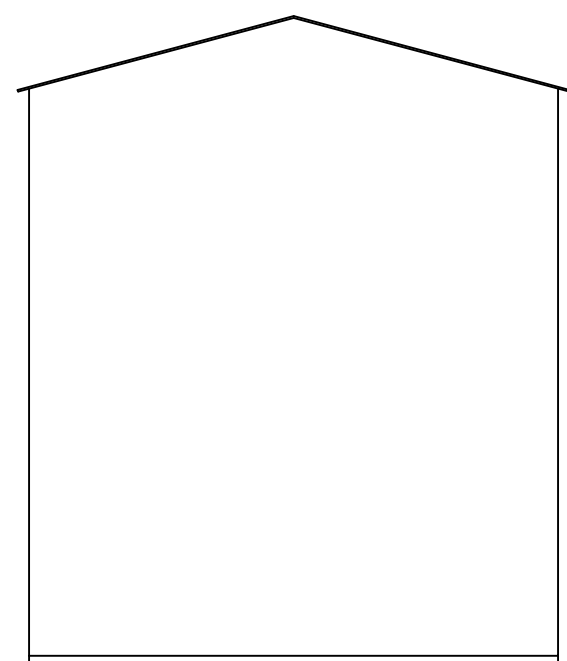



③ Loods

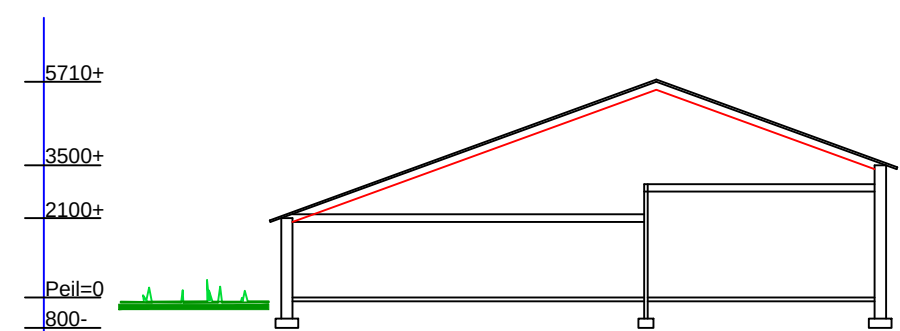


DOORSNEDE F-F , Gras torensilo

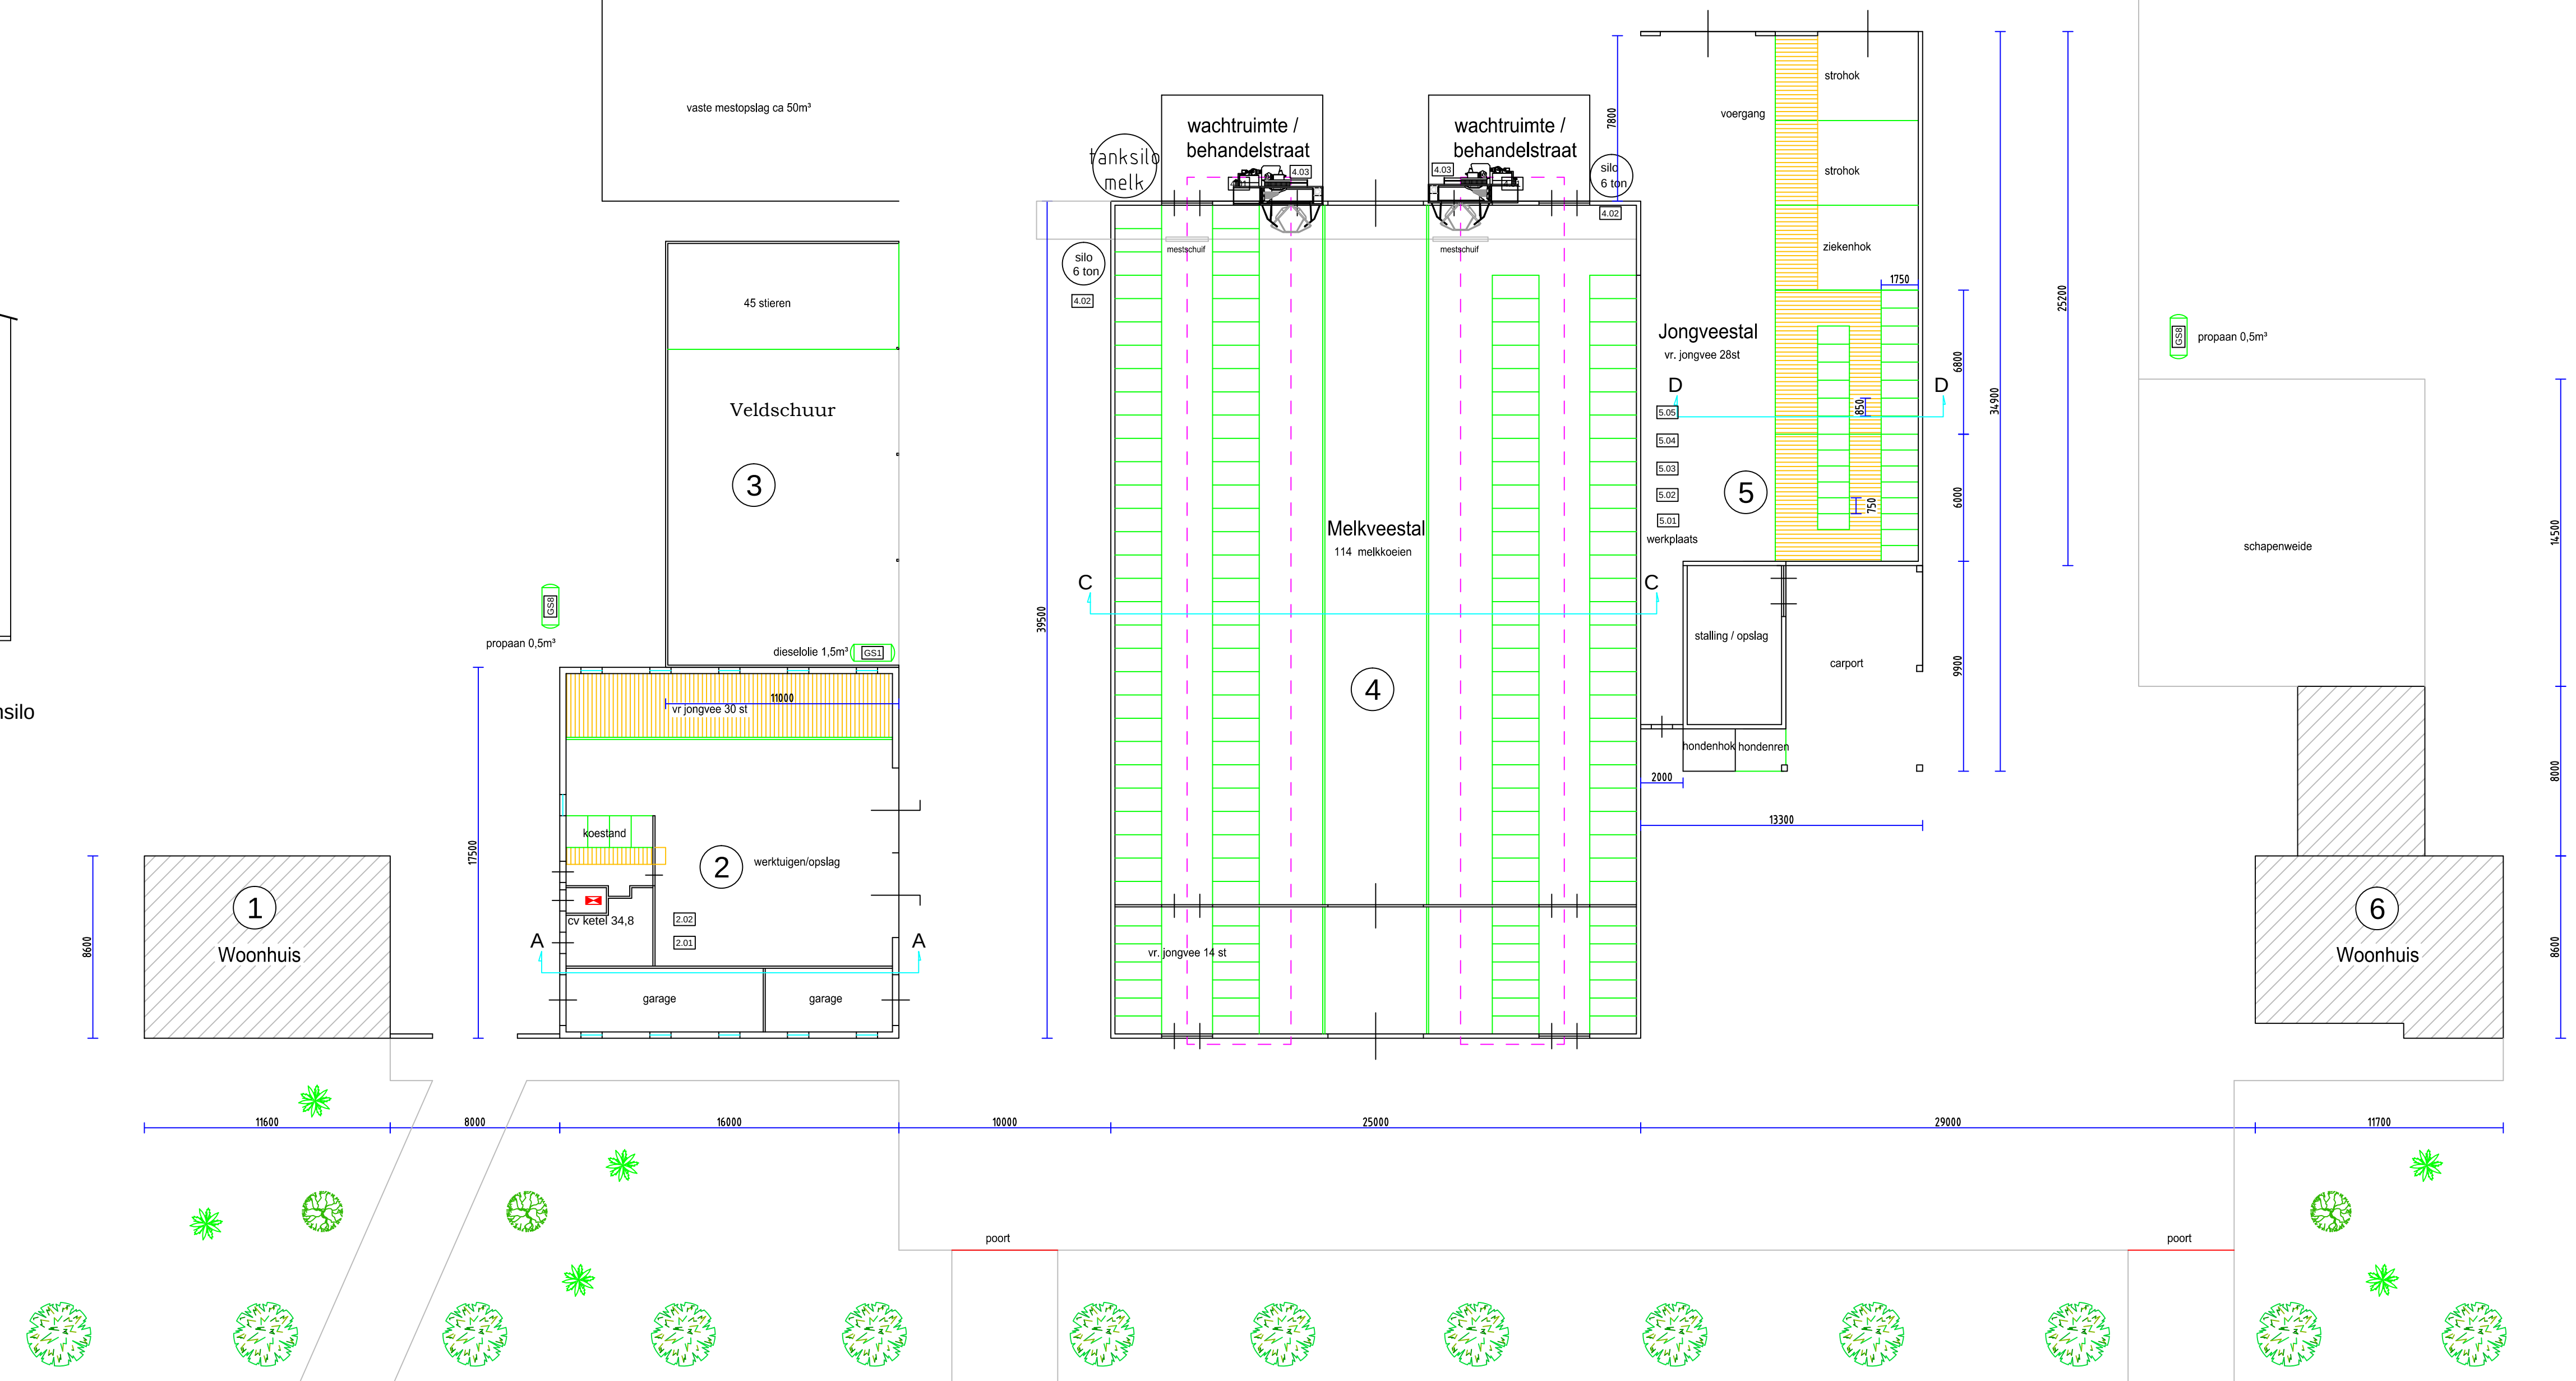


DOORSNEDE A-A , gebouw 2

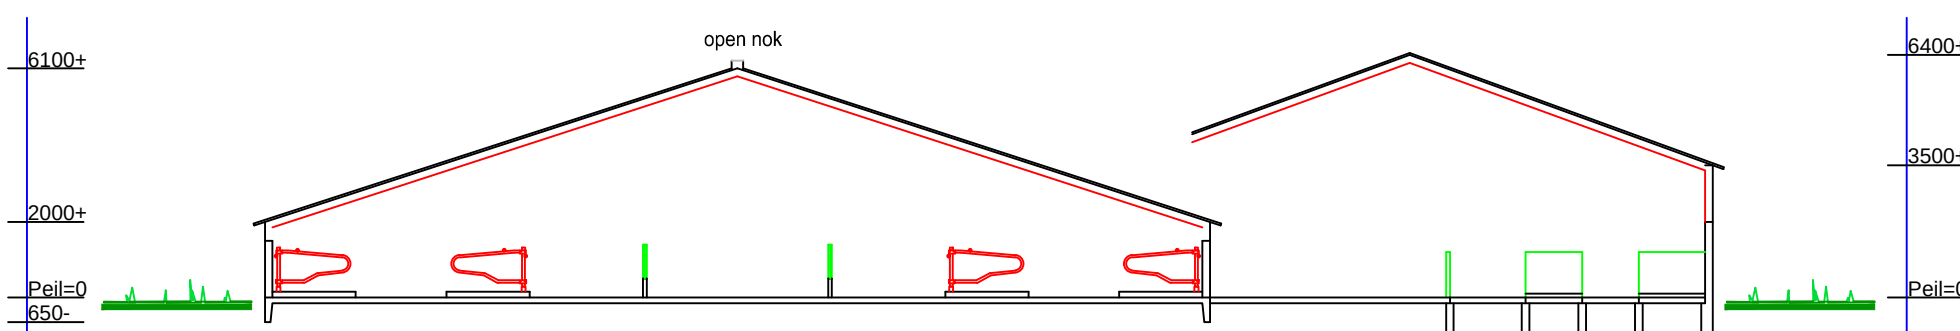

DOORSNEDE C-C , gebouw 4

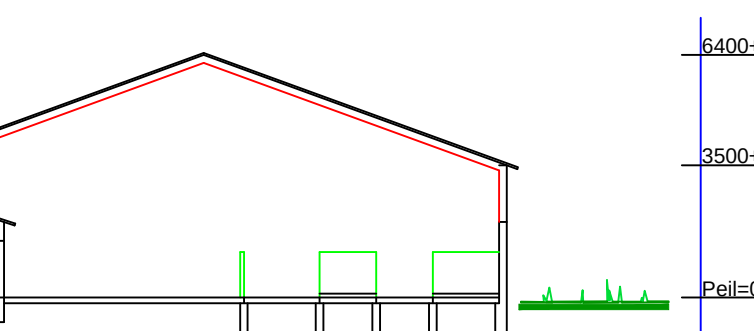

DOORSNEDE D-D , gebouw 5

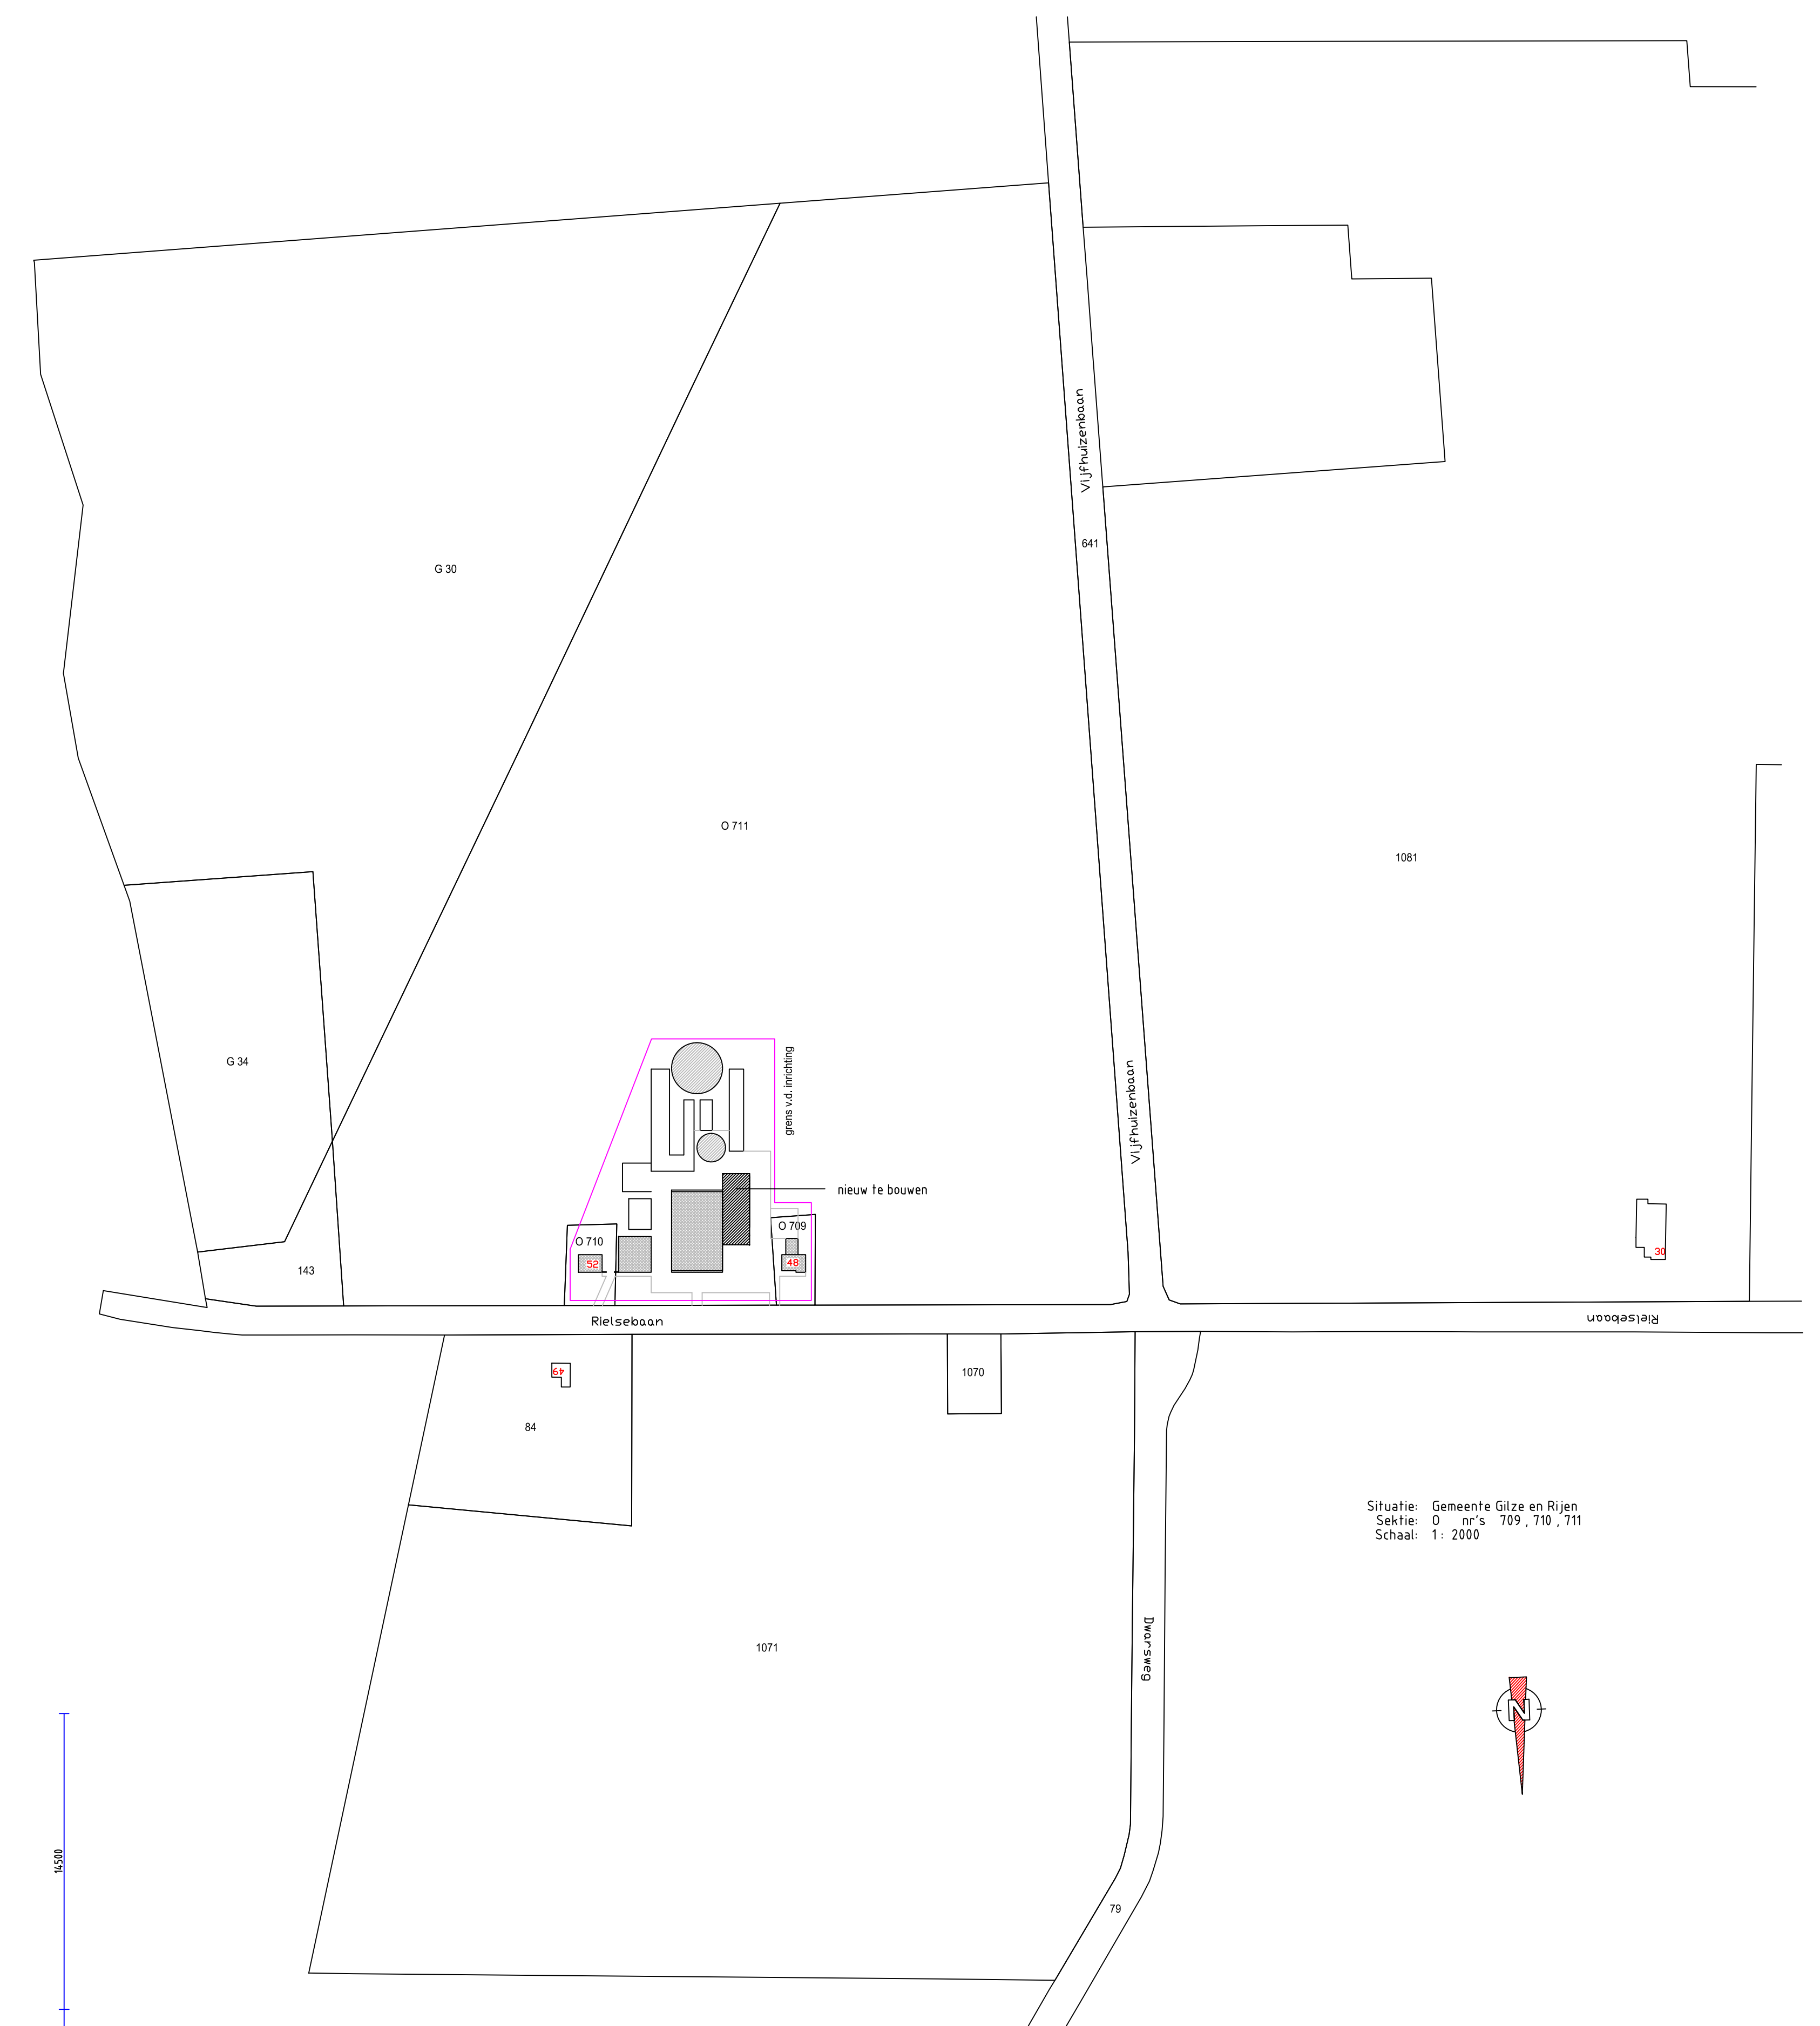

Situatie: Gemeente Gilze en Rijen
Sektie: 0 nr's 709, 710, 711
Schaal: 1: 2000

[illegible]

RENOVOOI VENTILATOREN			
Benaming	Diameter	Aantal	kWh
V1	ƒ 350	-	0.22
V2	ƒ 400	-	0.28
V3	ƒ 450	-	0.37
V4	ƒ 500	-	0.48
V5	ƒ 560	-	0.66
V6	ƒ 630	-	0.71
V7	ƒ 710	-	0.75
V8	ƒ 800	-	2.52
V9	ƒ 820	-	1.10
V10	ƒ 920	-	2.20
V11	ƒ 1250	-	1.80
V12			

▼ RENVOOI PICTOGRAMMEN			
Pict.	Benaming	Aantal	Capaciteit
	GLV -straler		
	C.V. -ketel	1	34,8
	Heteluchtkanon		
	Boiler/peiser		
	Brandblusser	1	pg12
	GS2 H.b.o.		
	GS1 Dieseltank	1	1500ltr dieselolie
	GS3 Gastank	2	500ltr propan
	GS5 Medicijnkast GS4 Gewasbescherming-GS6 reinigingsmiddelen		
	Pompput		
	Grens inrichting		
	Olieleiding		
	Spuwwaterleiding		
	Gasleiding		
	Zuurleiding		
	Riolering		
	Regenwater/sloot		

	Hendrix UTD B.V. Team Huusvering en Vergunningen Postbus 1 NL- 8620 MA, Bommert tel: 0485-58 99 11 email: huusveringvergunningen@hendrixdeu.eu	Projectleider: Dennis van Uijen email: evan.vanuijen@hendrixdeu.eu mobile: 0621-972995 fax: 0485-583833
a Member of the ForFarmers Group		

▼ BEDRIJFSGEVEENS				
Aard van de inrichting:	Rundveehouderij			
Behorende bij de aanvraag Omgevings- vergunning milieu van:	Mts. Vermeer Rielsebaan 48-52 5126 PL Gilze			
Adres van de inrichting:	Rielsebaan 48-52 5126 PL Gilze			

Tek.nr.	M-4997	① Hendrix UTD	Gewijzigd:	A 03-09-2012	Par:	Gewijzigd:	Par:
Blad:	1					Evk	F
Schaal:	1: 200						E
Get:	A&D JvB						G
Datum:	januari 2012						H