




VOORGEVEL



LINKER ZIJGEVEL




ACHTERGEVEL

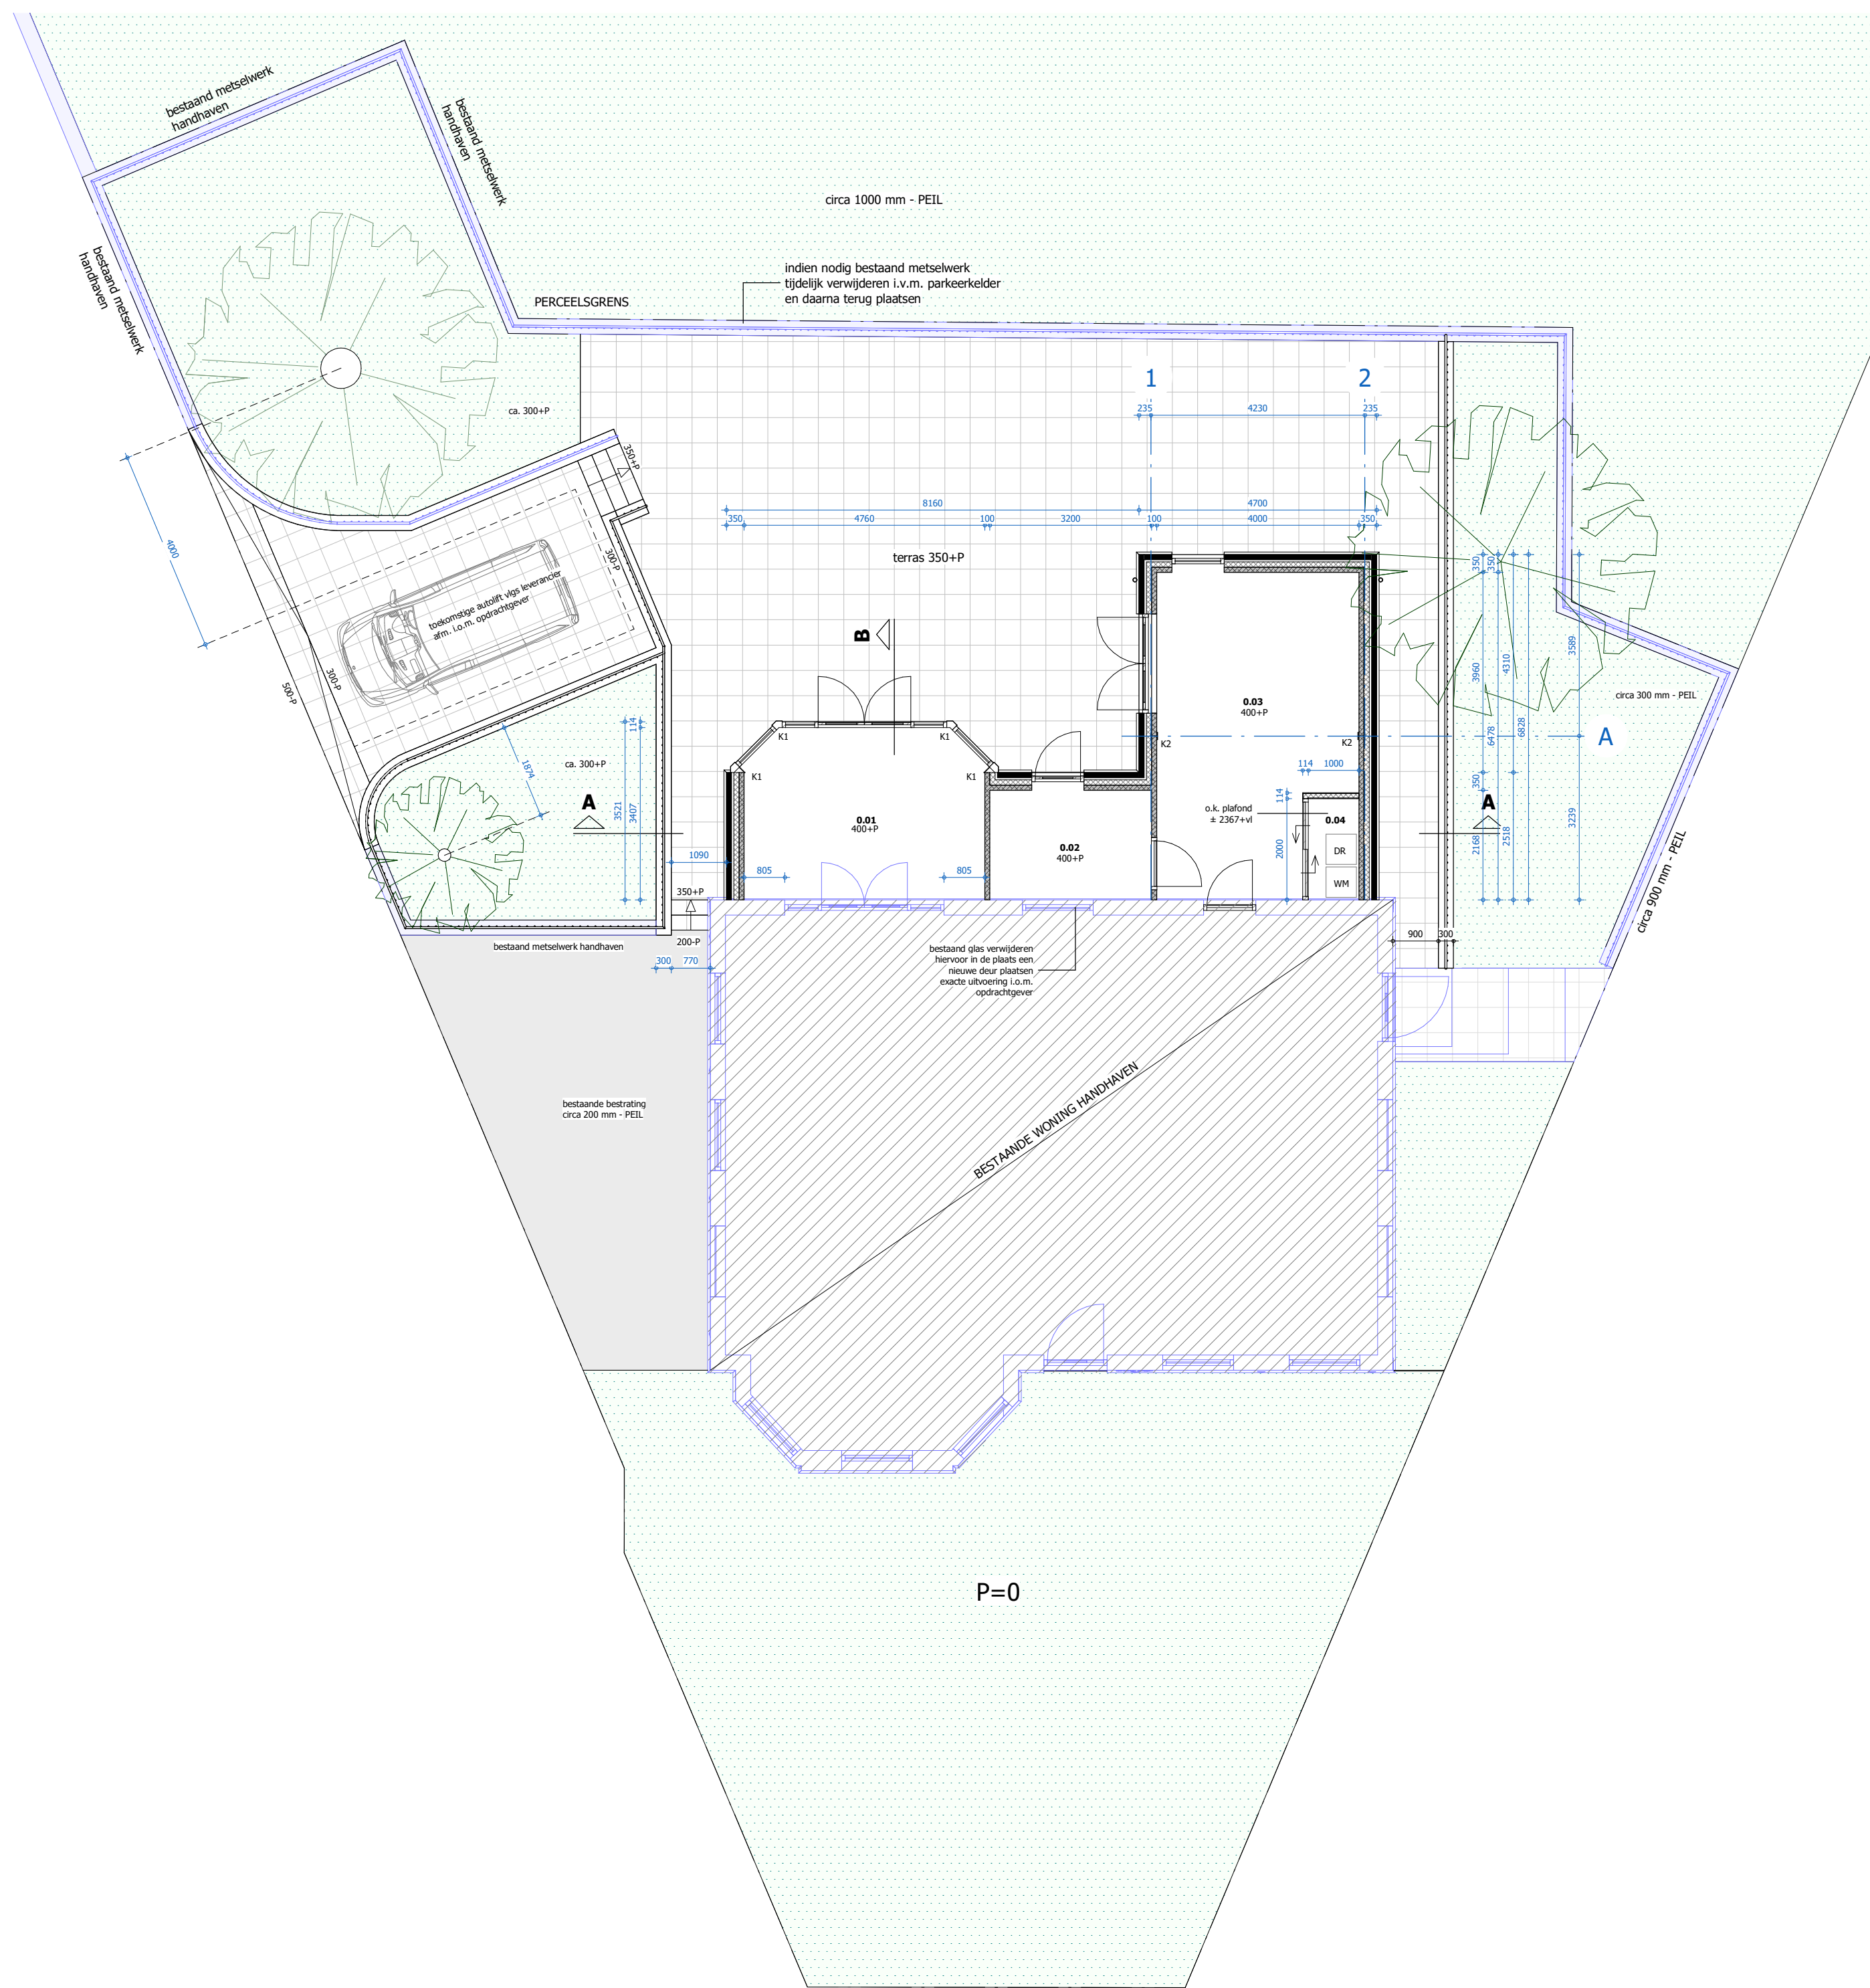


BEGANE GROND



RECHTER ZIJGEVEL

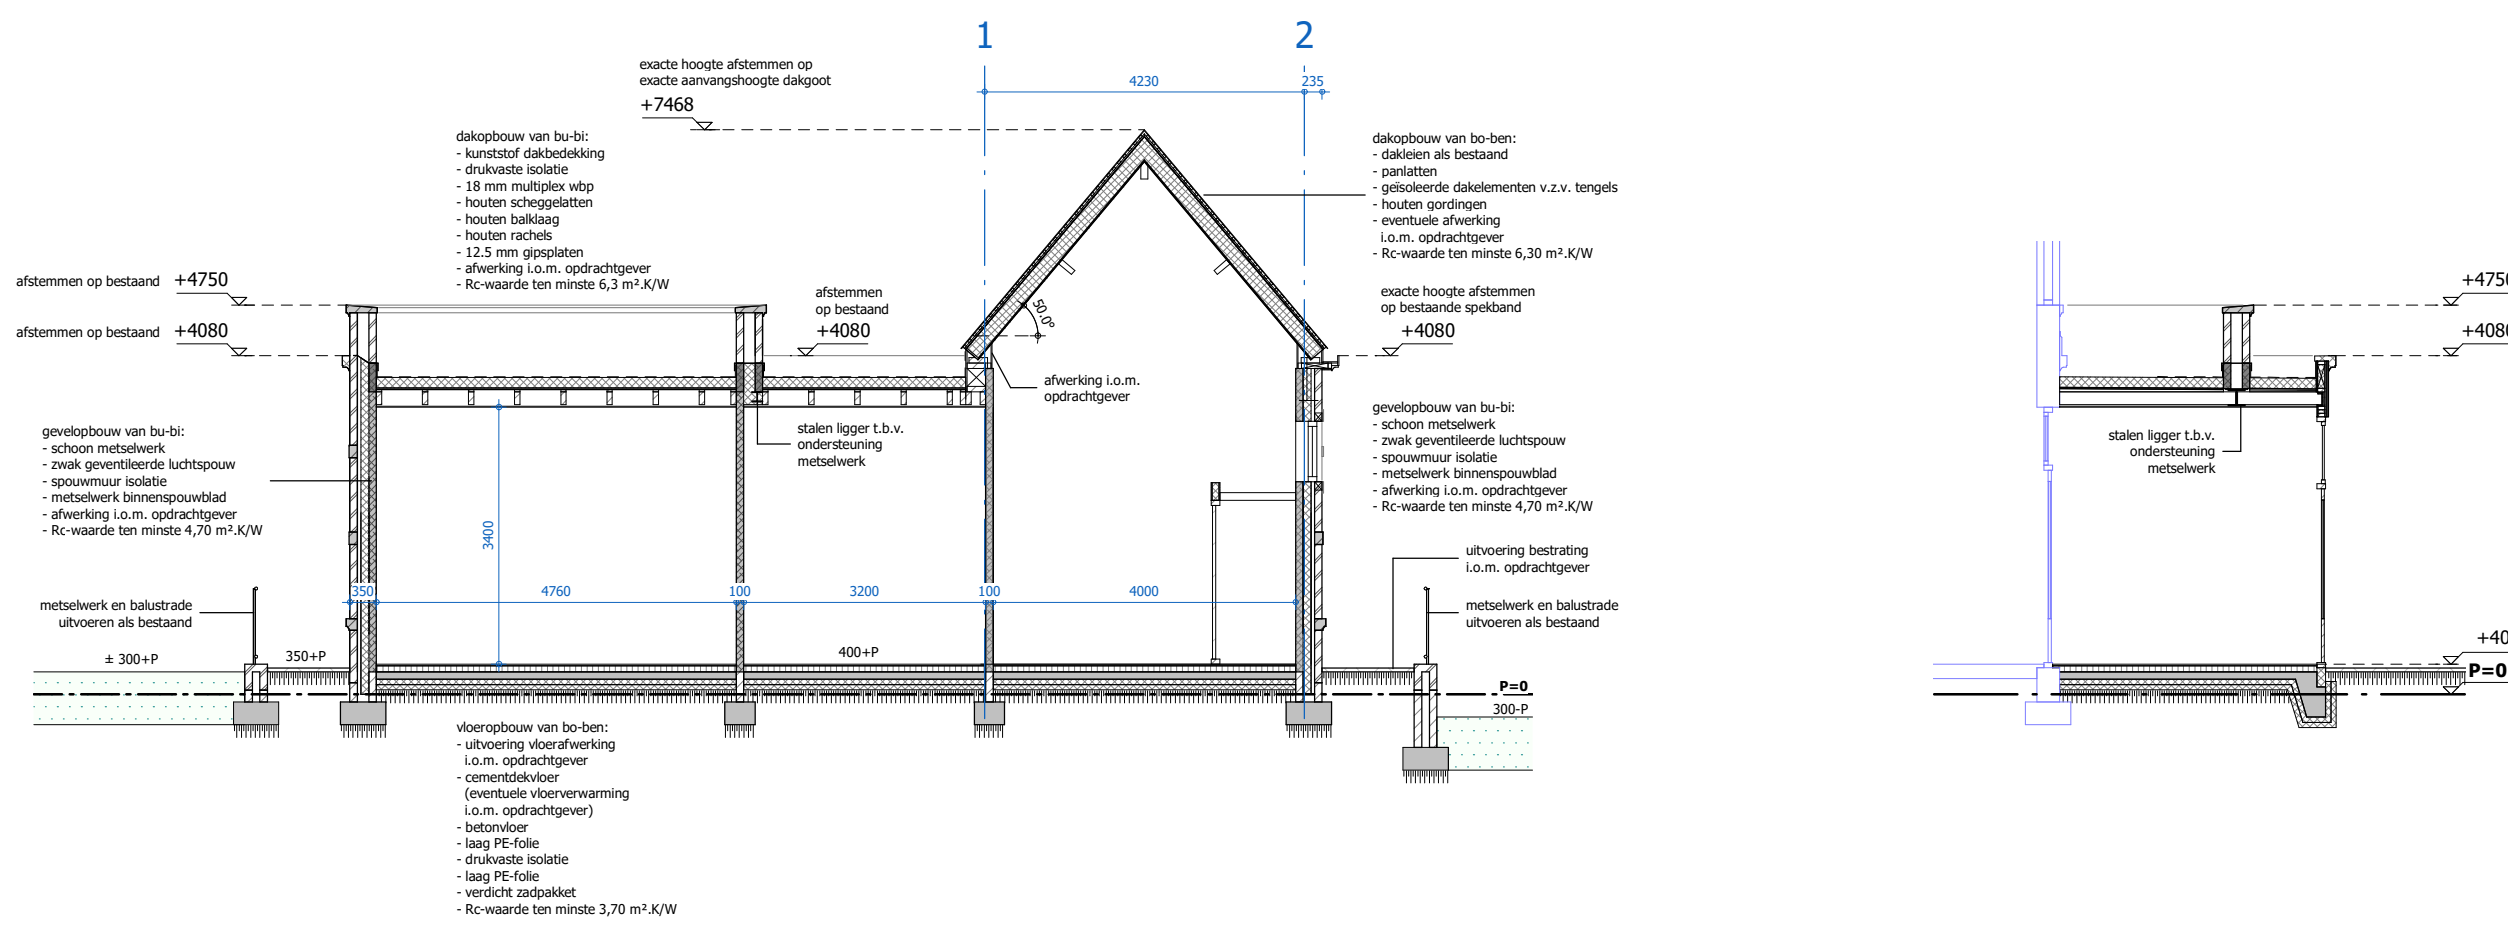

DOORSNEDE A-A

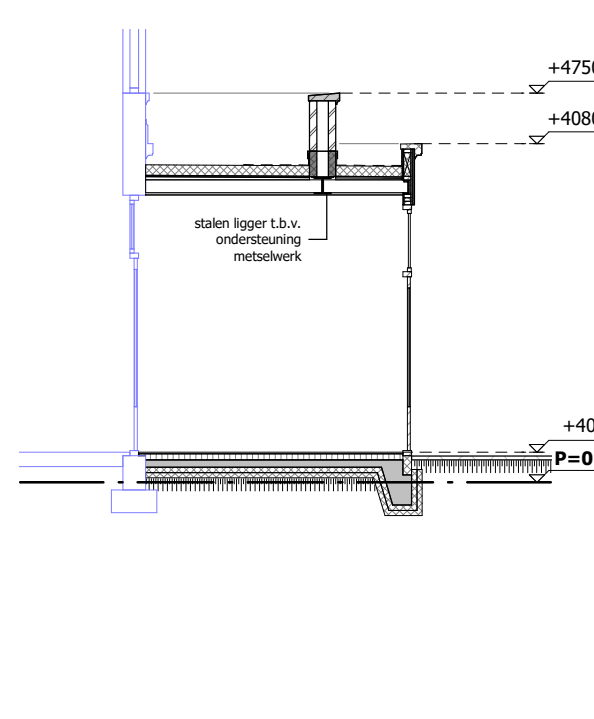

DOORSNEDE B-B

RENNVOOI

K1 : houten of stalen balken i.o.m. opdrachtgever / constructeur
K2 : spantelboom

MATERIALEN OVERZICHT

MATERIALEN EN KLEUREN AFSTEMMEN OP BESTAANDE SITUATIE

OMSCHRIJVING	MATERIAAL	KLEUR

BOUWBESLUIT

RUIMTE	OMSCHRIJVING	VOLGENS BOUWBESLUIT	GERUUKSOVERVLAKTE
0.01	gang	verkeersruimte	10,2 m²
0.02	gang	verkeersruimte	6,8 m²
0.03	garage	verkeersruimte	25,8 m²
0.04	garage	verkeersruimte	2,0 m²
TOTAAL			48,7 m²

AFMETINGEN BESTAAND

OMSCHRIJVING	OPPERVLAKTE	INHOUD
Woning	134,9 m²	2030 m³

AFMETINGEN NIEUW

OMSCHRIJVING	OPPERVLAKTE	INHOUD
Uitbreiding	57,1 m²	277 m³

