




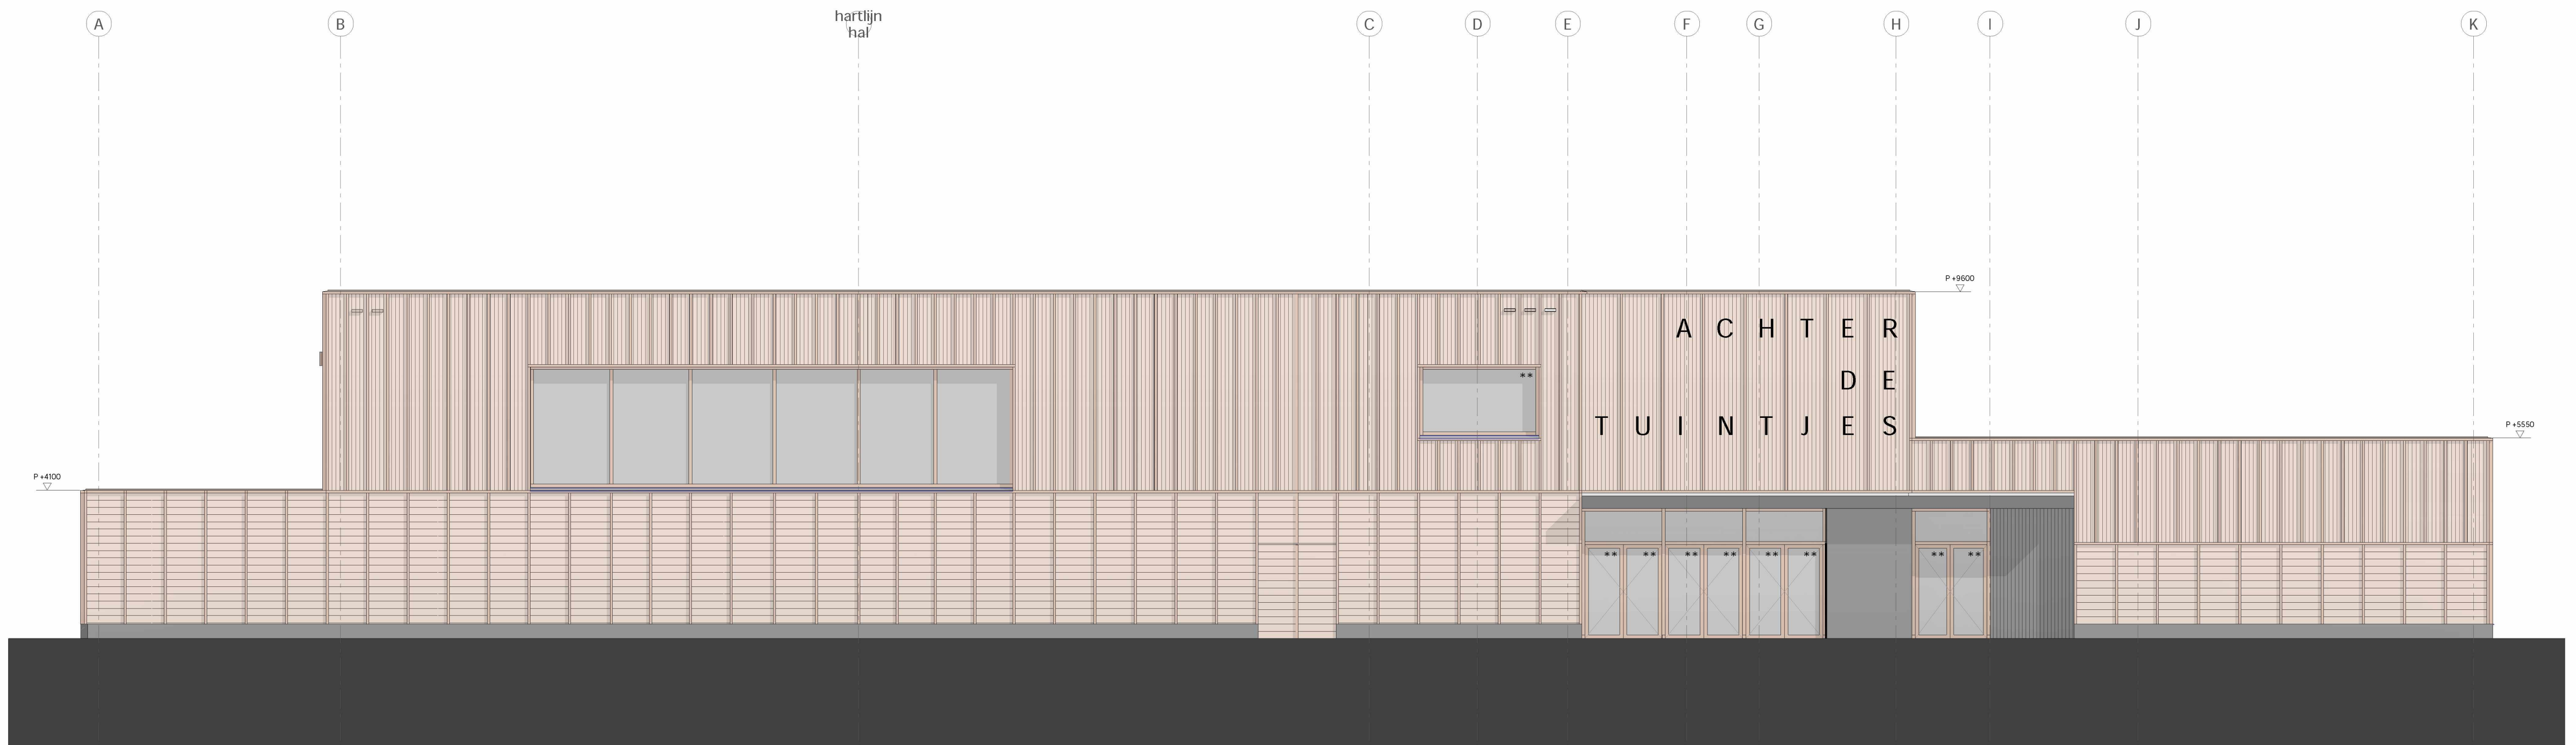


NOORDGEVEL

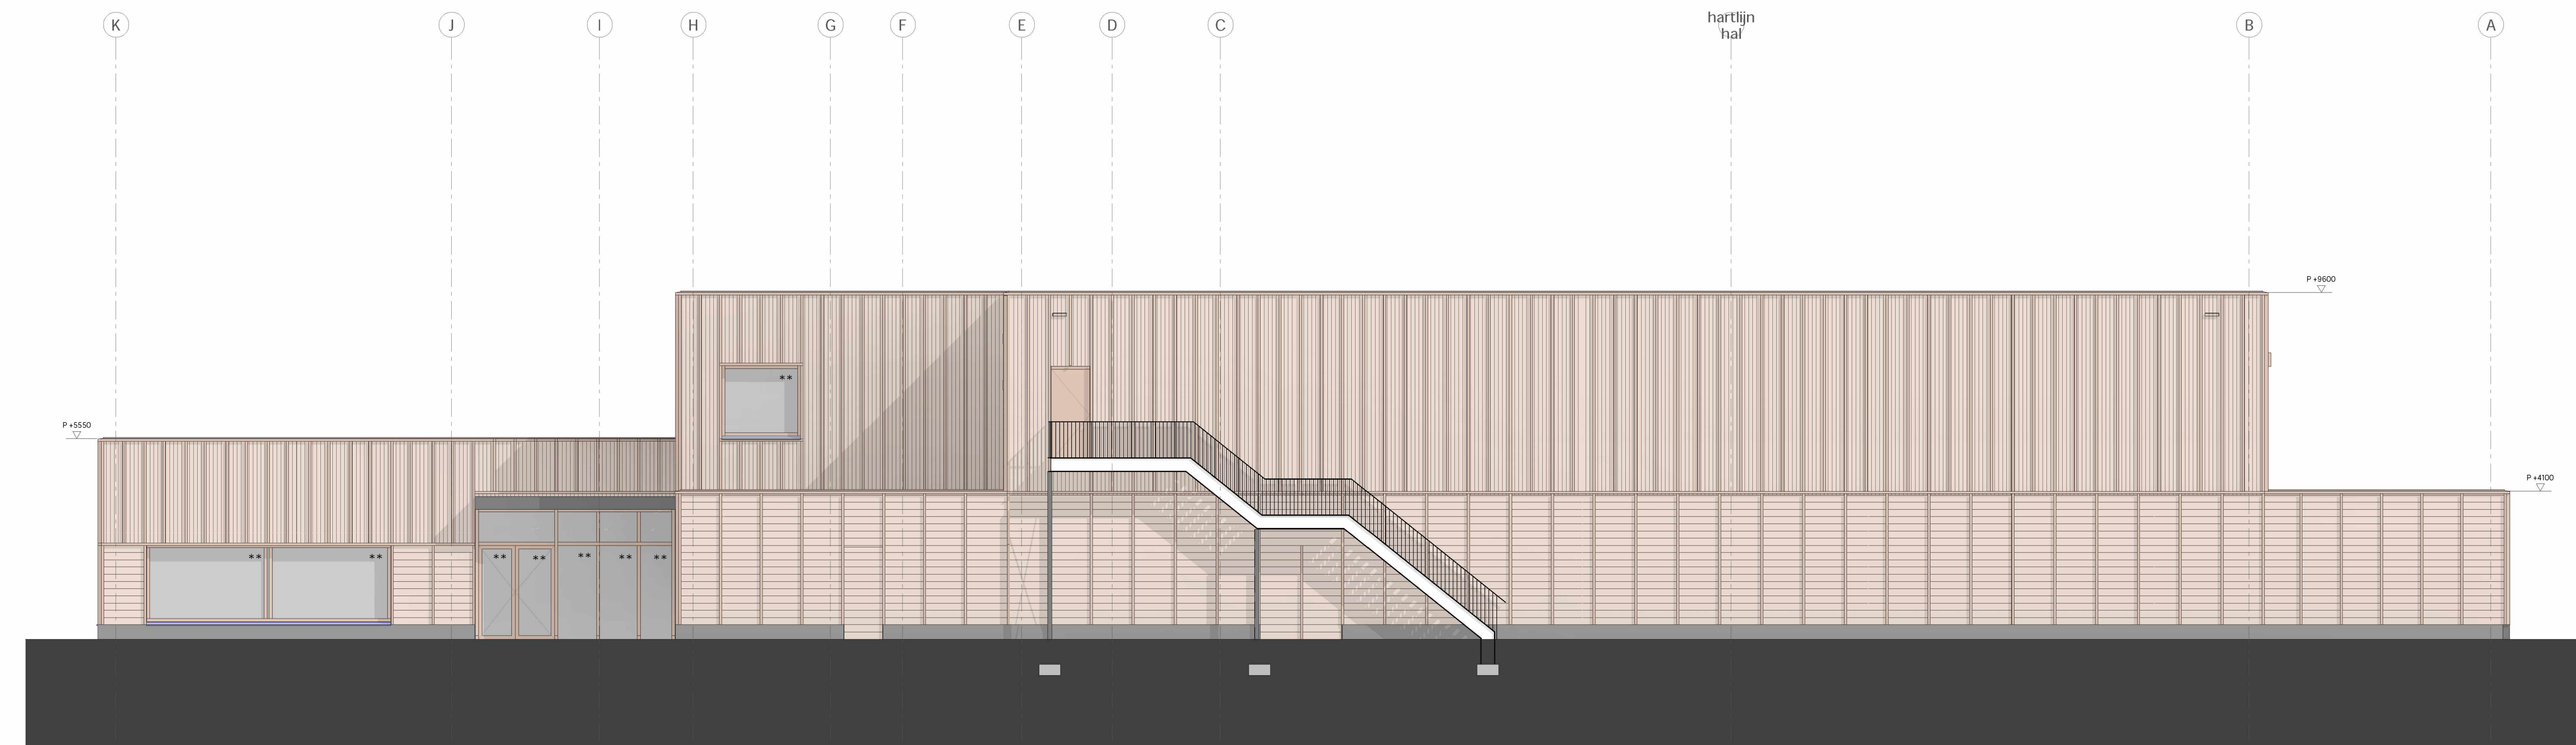

ZUIDGEVEL

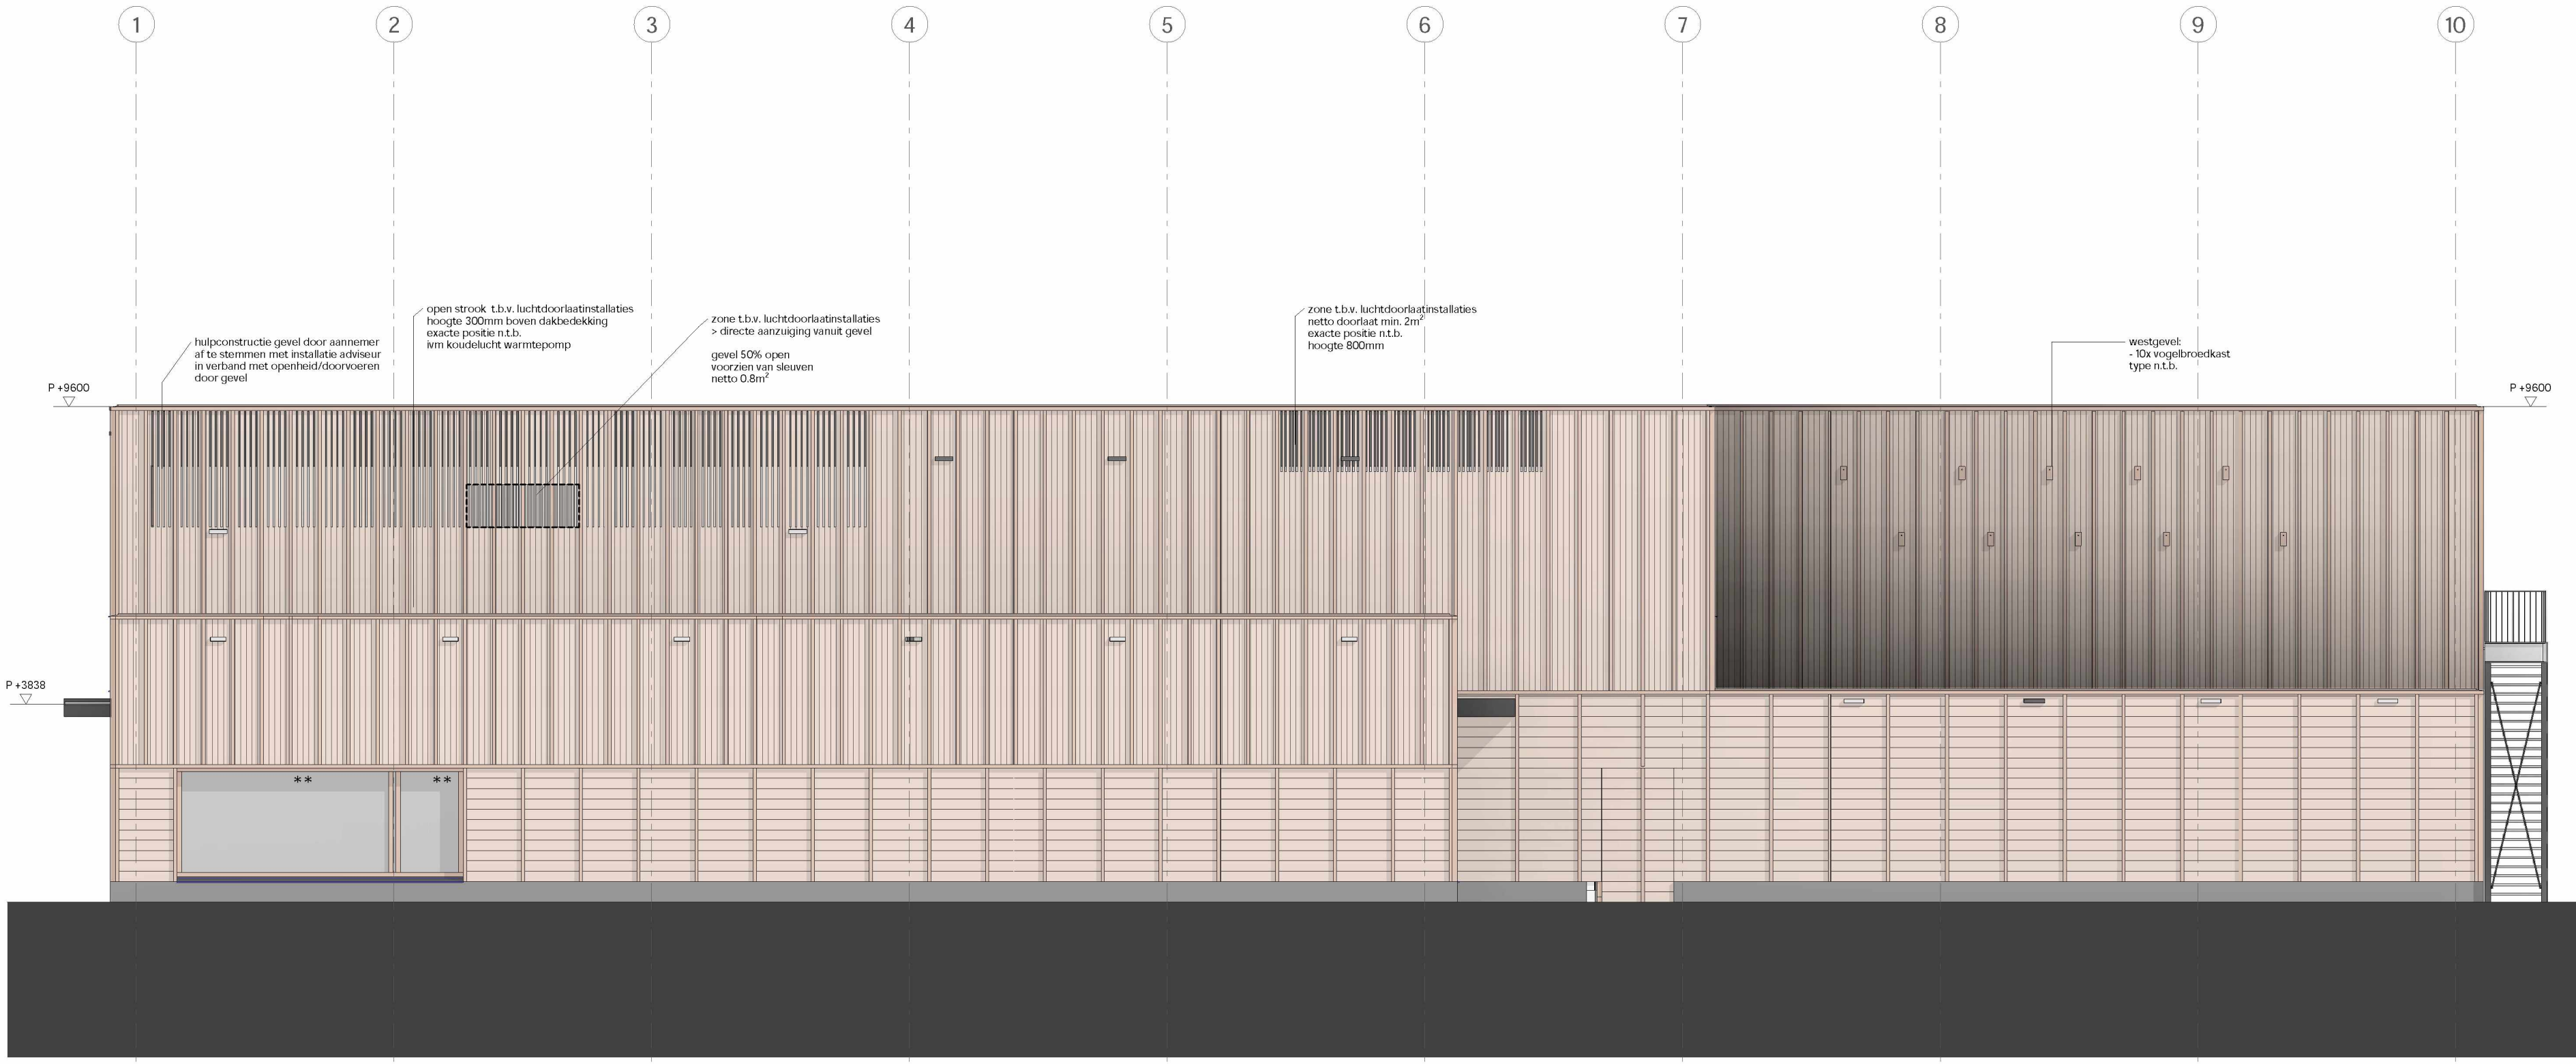

WESTGEVEL

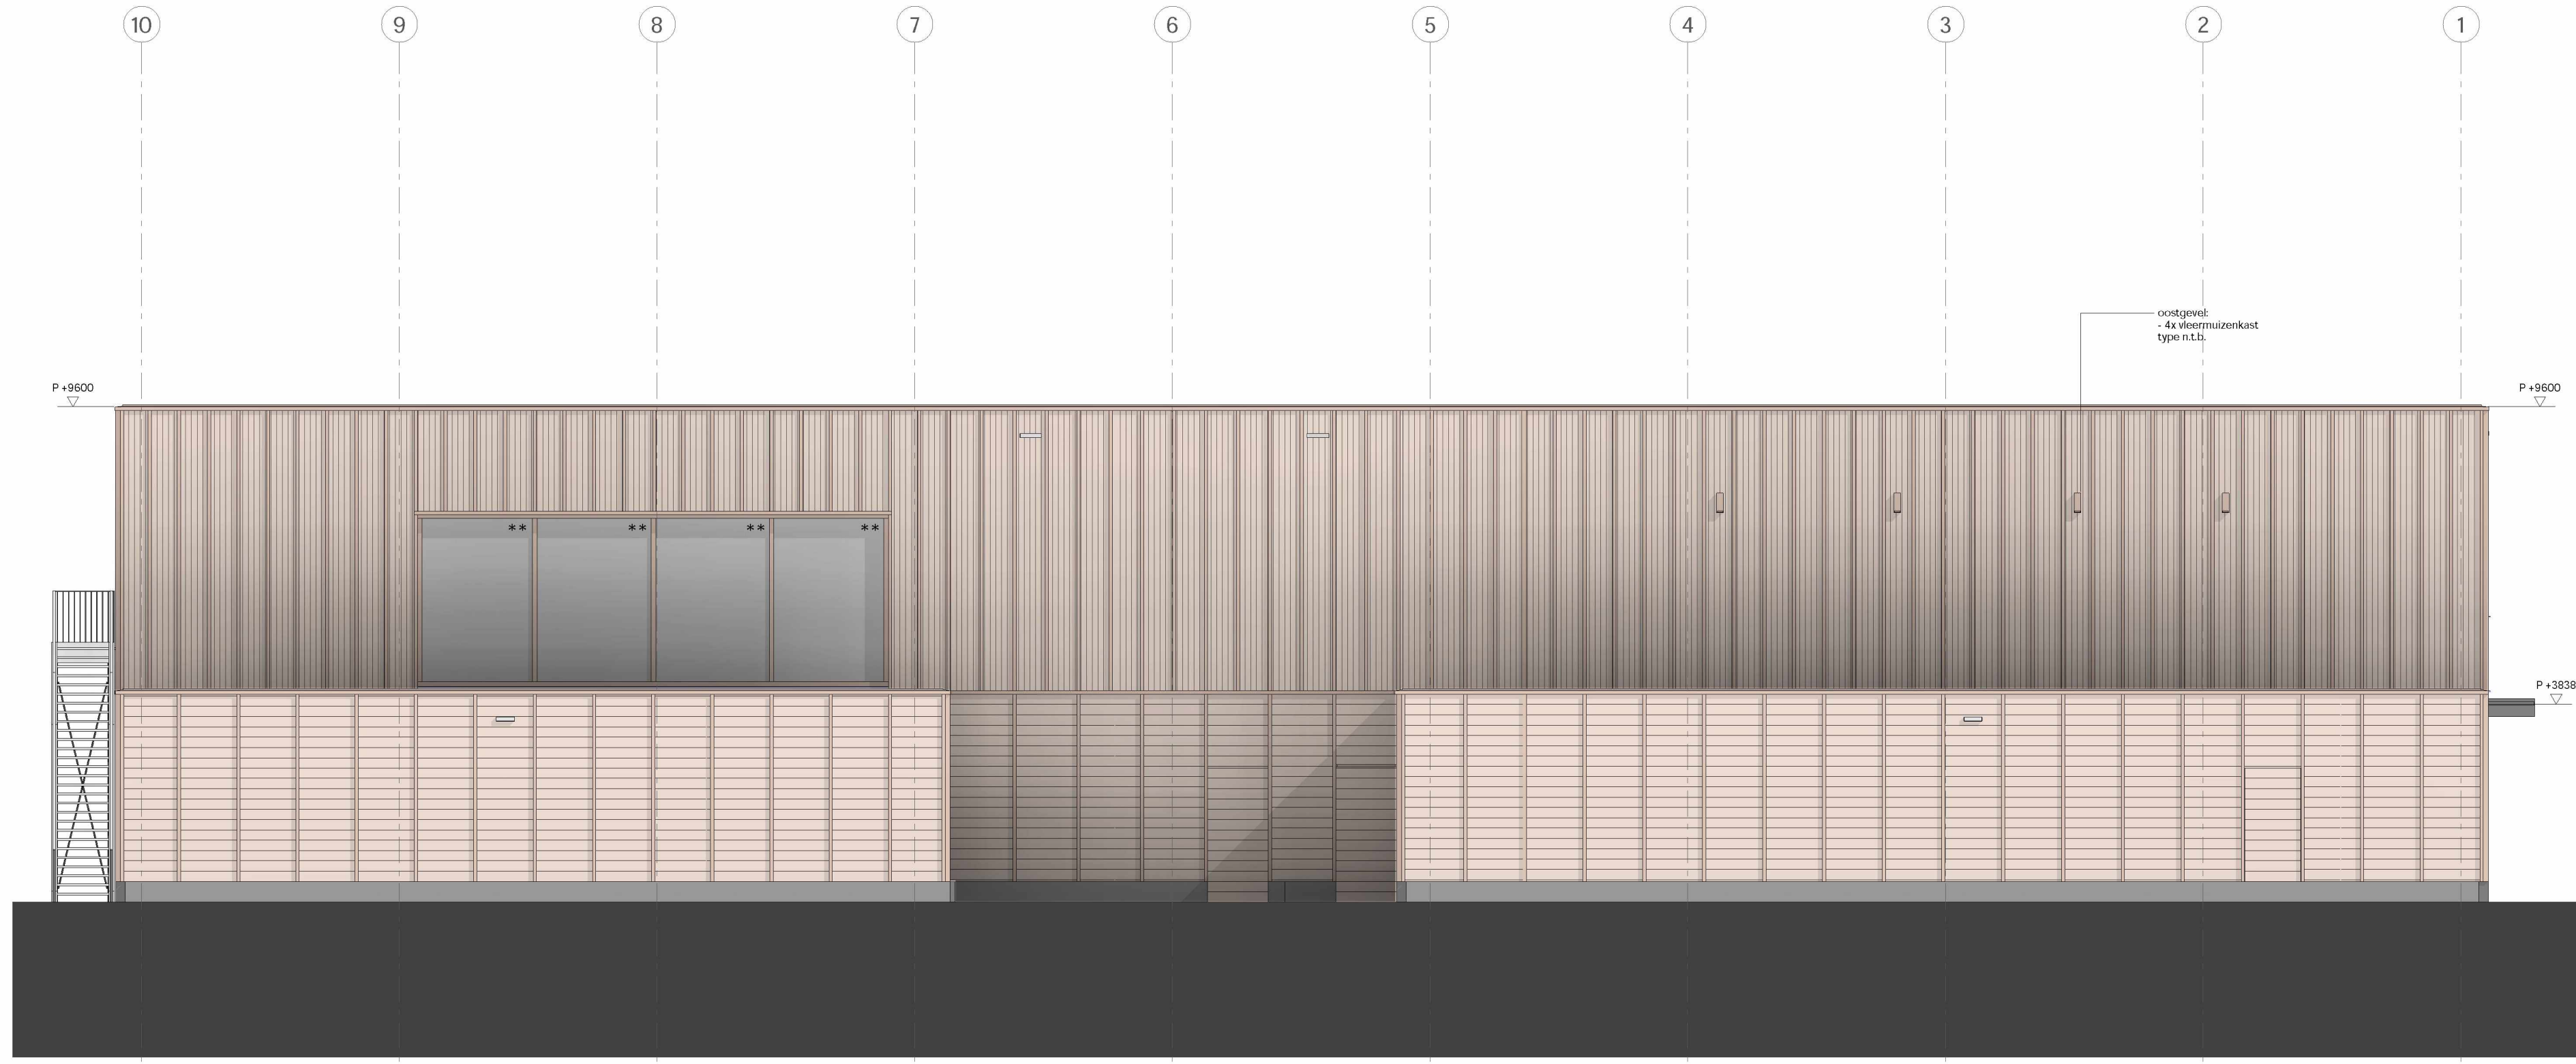

OOSTGEVEL