


Bouwbesluit tekeninglijst

Blad	Omschrijving	Schaal	Datum editie A
OV801.02	GO begane grond	1:200	05-12-2023
OV801.03	GO 1e verdieping	1:200	05-12-2023
OV801.04	Ruimtebenamingen BG	1:200	21-04-2023
OV801.05	Ruimtebenamingen TV	1:200	05-12-2023
OV801.06	verlifthogebieden BG	1:200	05-12-2023
OV801.07	verlifthogebieden TV	1:200	05-12-2023
OV801.08	toegankelijkheid begane grond	1:200	05-12-2023
OV801.09	toegankelijkheid 1e verdieping	1:200	05-12-2023

A	21-04-2023	DRK	OLO
Editie	Datum	Get	Status
Project	Sporthal Achter de Tuintjes		
Project N2	2042		
Ontwerpfase	omgevingsvergunning		
Omschrijving	tekeningenlijst		
Formaat	A2		
Schaal	1:200		
Tekening N2	2042 - OV801.01		

Reduitlaan 39 076-522 18 11
4814 DC Breda info@gbv-a.nl www.grosfeldebekkersvandervelde.nl

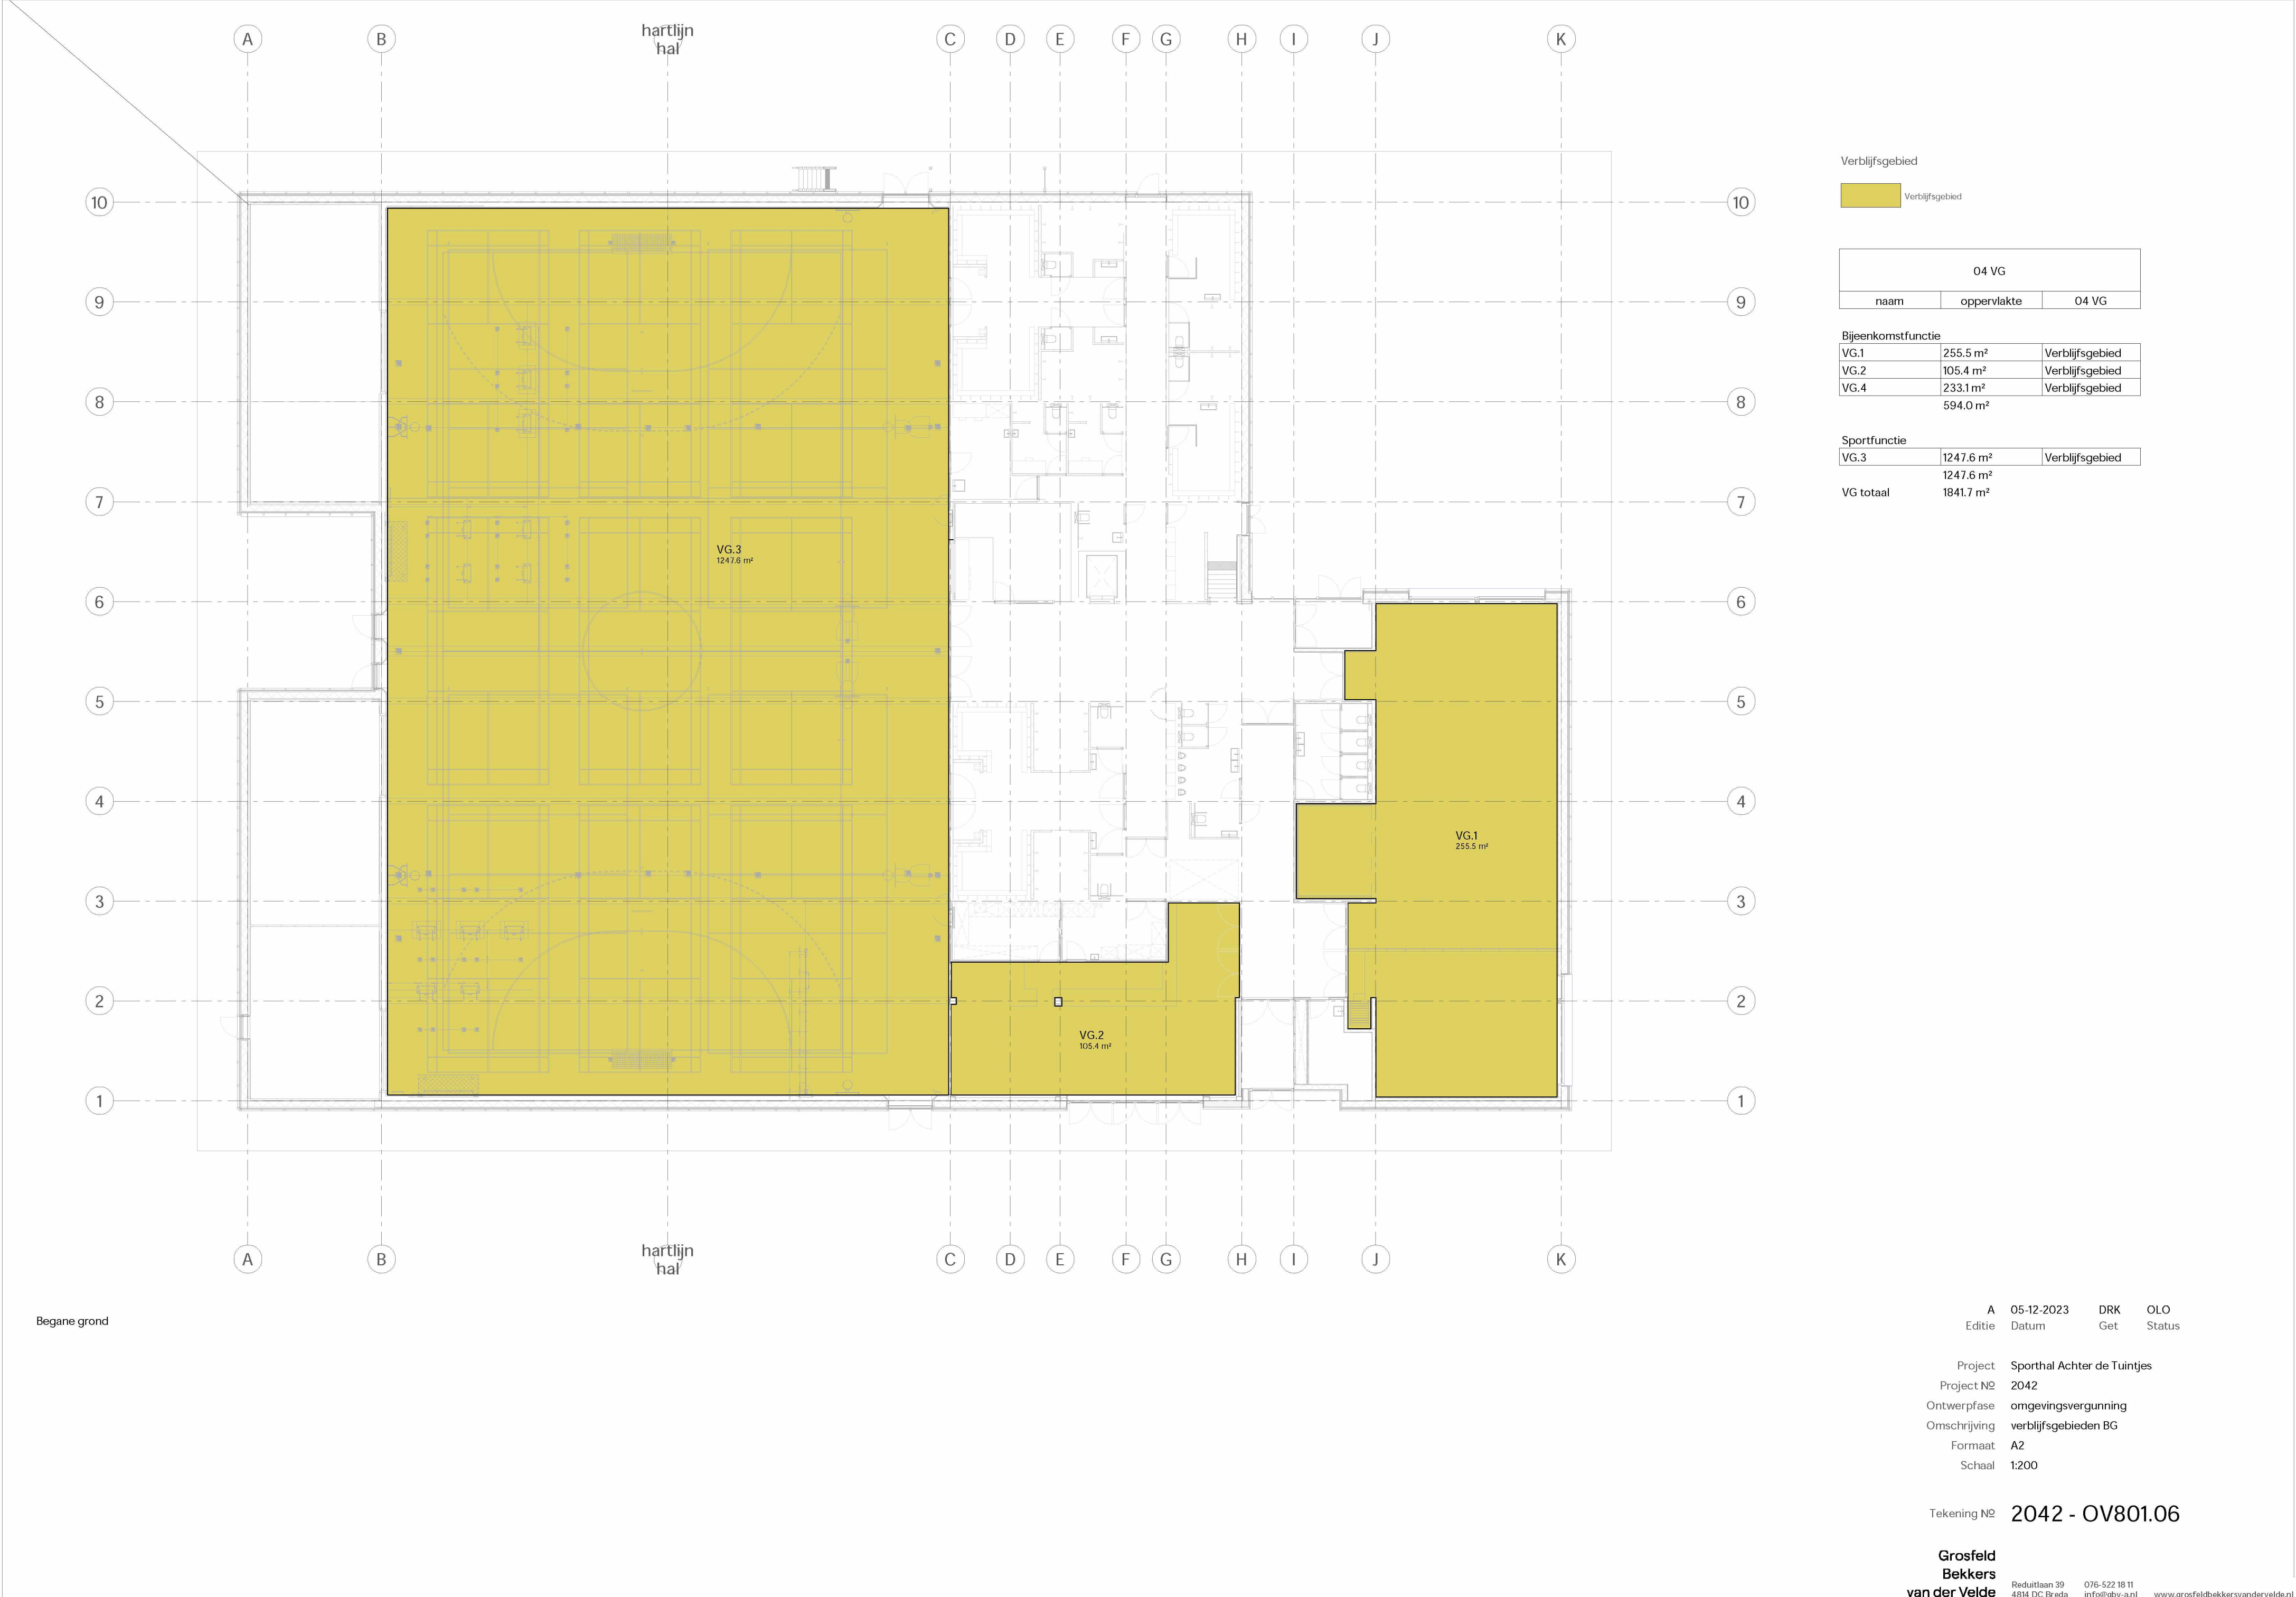

Verblijfsgebied



04 VG		
naam	oppervlakte	04 VG

Bijeenkomstfunctie

VG.1	255.5 m²	Verblijfsgebied
VG.2	105.4 m²	Verblijfsgebied
VG.4	233.1m²	Verblijfsgebied
594.0 m²		

Sportfunctie

VG.3	1247.6 m²	Verblijfsgebied
------	-----------	-----------------

1247.6 m²

VG totaal 1841.7 m²


Begane grond

A 05-12-2023 DRK OLO
Editie Datum Get Status

Project Sporthal Achter de Tuintjes
Project N^o 2042
Ontwerpfase omgevingsvergunning
Omschrijving verblijfsgebieden BG
Formaat A2
Schaal 1:200

Tekening N^o 2042 - OV801.06



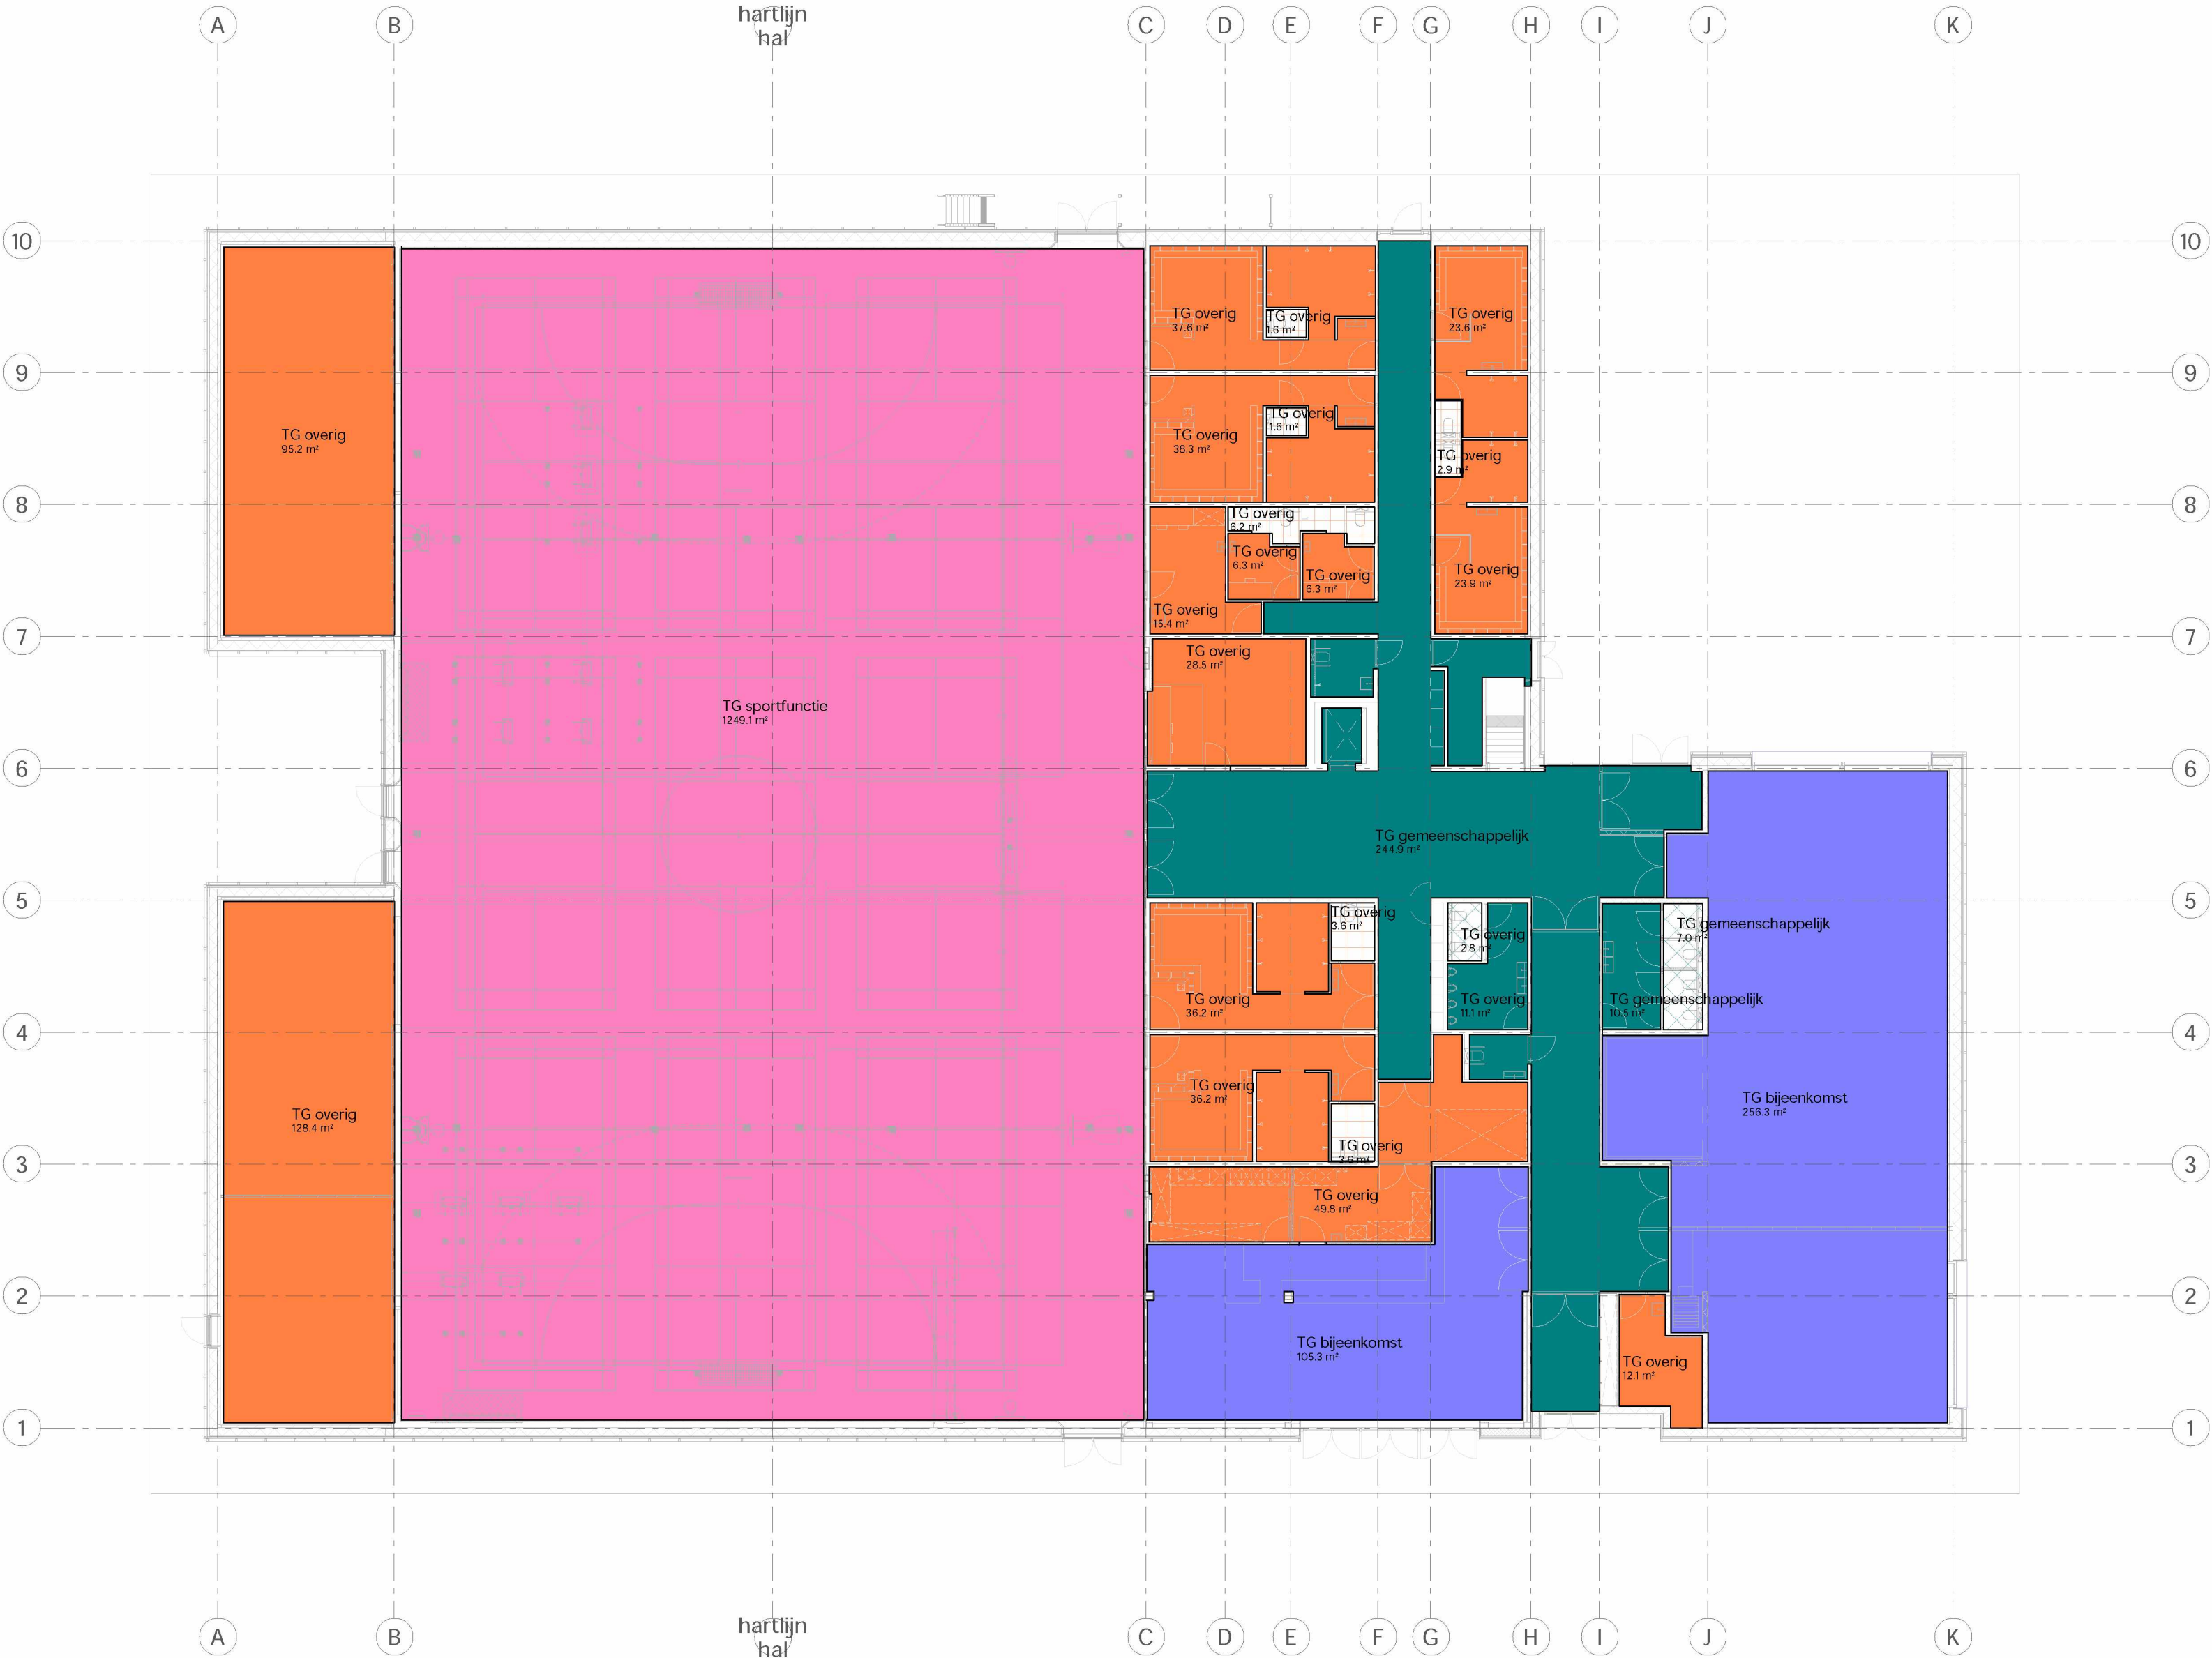

Begane grond

Toegankelijkheid

	GO bijeenkomstfunctie Niet integraal toegankelijk		GO gezondheidsfunctie Wel integraal toegankelijk
	GO bijeenkomstfunctie Wel integraal toegankelijk		GO overige gebruiksfunctie Niet integraal toegankelijk
	GO gemeenschappelijk Niet integraal toegankelijk		GO overige gebruiksfunctie Wel integraal toegankelijk
	GO gemeenschappelijk Wel integraal toegankelijk		GO sportfunctie Wel integraal toegankelijk

O8 toegankelijkheid		
O8 toegankelijkheid	oppervlakte	%

Bijeenkomstfunctie		
GO bijeenkomstfunctie Niet integraal toegankelijk	123.9 m²	20%
GO bijeenkomstfunctie Wel integraal toegankelijk	497.4 m²	80%
621.3 m²		
40% van totale GO bijeenkomst moet integraal toegankelijk DUS VOLDOET		
Overige gebruiksfunctie		
GO overige gebruiksfunctie Niet integraal toegankelijk	19.4 m²	3%
GO overige gebruiksfunctie Wel integraal toegankelijk	537.9 m²	97%
557.3 m²		

geen eis mbt integrale toegankelijkheid DUS VOLDOET

Sportfunctie		
GO sportfunctie Wel integraal toegankelijk	1249.1 m²	100%
1249.1 m²		
40% van totale GO sportfunctie moet integraal toegankelijk DUS VOLDOET		

O8 toegankelijkheid VG		
O8 toegankelijkheid	oppervlakte	%

Verblijfsgebied		
GO bijeenkomstfunctie Wel integraal toegankelijk	461.9 m²	100%
461.9 m²		

Verblijfsgebied		
GO sportfunctie Wel integraal toegankelijk	1249.1 m²	100%
1249.1 m²		
VG WEL integraal toegankelijk totaal: 1711.0 m²		

Afdeling 4.4, artikel 4.24
Indien de gebruiksoppervlakte van een gebruiksfunctie tezamen met de gebruiksoppervlakte van andere in hetzelfde gebouw gelegen gebruiksfuncties waarvoor dit voorschrift geldt, groter is dan 400 m², moet in 40% van de vloeroppervlakte aan verblijfsgebied aanwezig zijn van de gebruiksfunctie in een toegankelijkheidssector

GO totaal: 2871.78 m²
Toegankelijkheidssector VG bereikbaar: 1711.05 m² = 59.6% van het totale GO dus VOLDOET

Afdeling 4.4, artikel 4.24, lid 5
Bijeenkomstfunctie aanschouwen sport: hierin moet 40% van het vloeroppervlak van verblijfsgebied toegankelijk zijn.

VG aanschouwen sport (zie VG5): 233.15 m² (40%=89.84 m²)
VG aanschouwen sport toegankelijk: 100.79 m² DUS VOLDOET

Afdeling 4.4, artikel 4.24, lid 6
Bijeenkomstfunctie voor alcoholgebruik heeft een toegankelijkheidssector als het GO ervan groter is dan 150m²

GO (VG.2)= 105.31 m² dus 'niet van toepassing'.

Afdeling 4.4, artikel 4.24, lid 4
Bijeenkomstfunctie, overig
Bijeenkomst overig = totaal GO bijeenkomst - GO alcohol - GO aanschouwen sport= 621.31 m² - 105.31 - 233.15 = 282.85 m²

Daarvan moet 80% integraal toegankelijk zijn..(min. 226.28m²)

Totaal 282.85 m² toegankelijk dus VOLDOET

A	05-12-2023	DRK	OLO
Editie	Datum	Get	Status
Project	Sporthal Achter de Tuintjes		
Project N ^o	2042		
Ontwerpfase	omgevingsvergunning		
Omschrijving	toegankelijkheid begane grond		
Formaat	A2		
Schaal	1:200		

Tekening N^o 2042 - OV801.08

Reduitlaan 39 076-522 18 11 www.grosfeldbekkersvandervelde.nl
4814 DC Breda info@gbv-a.nl