





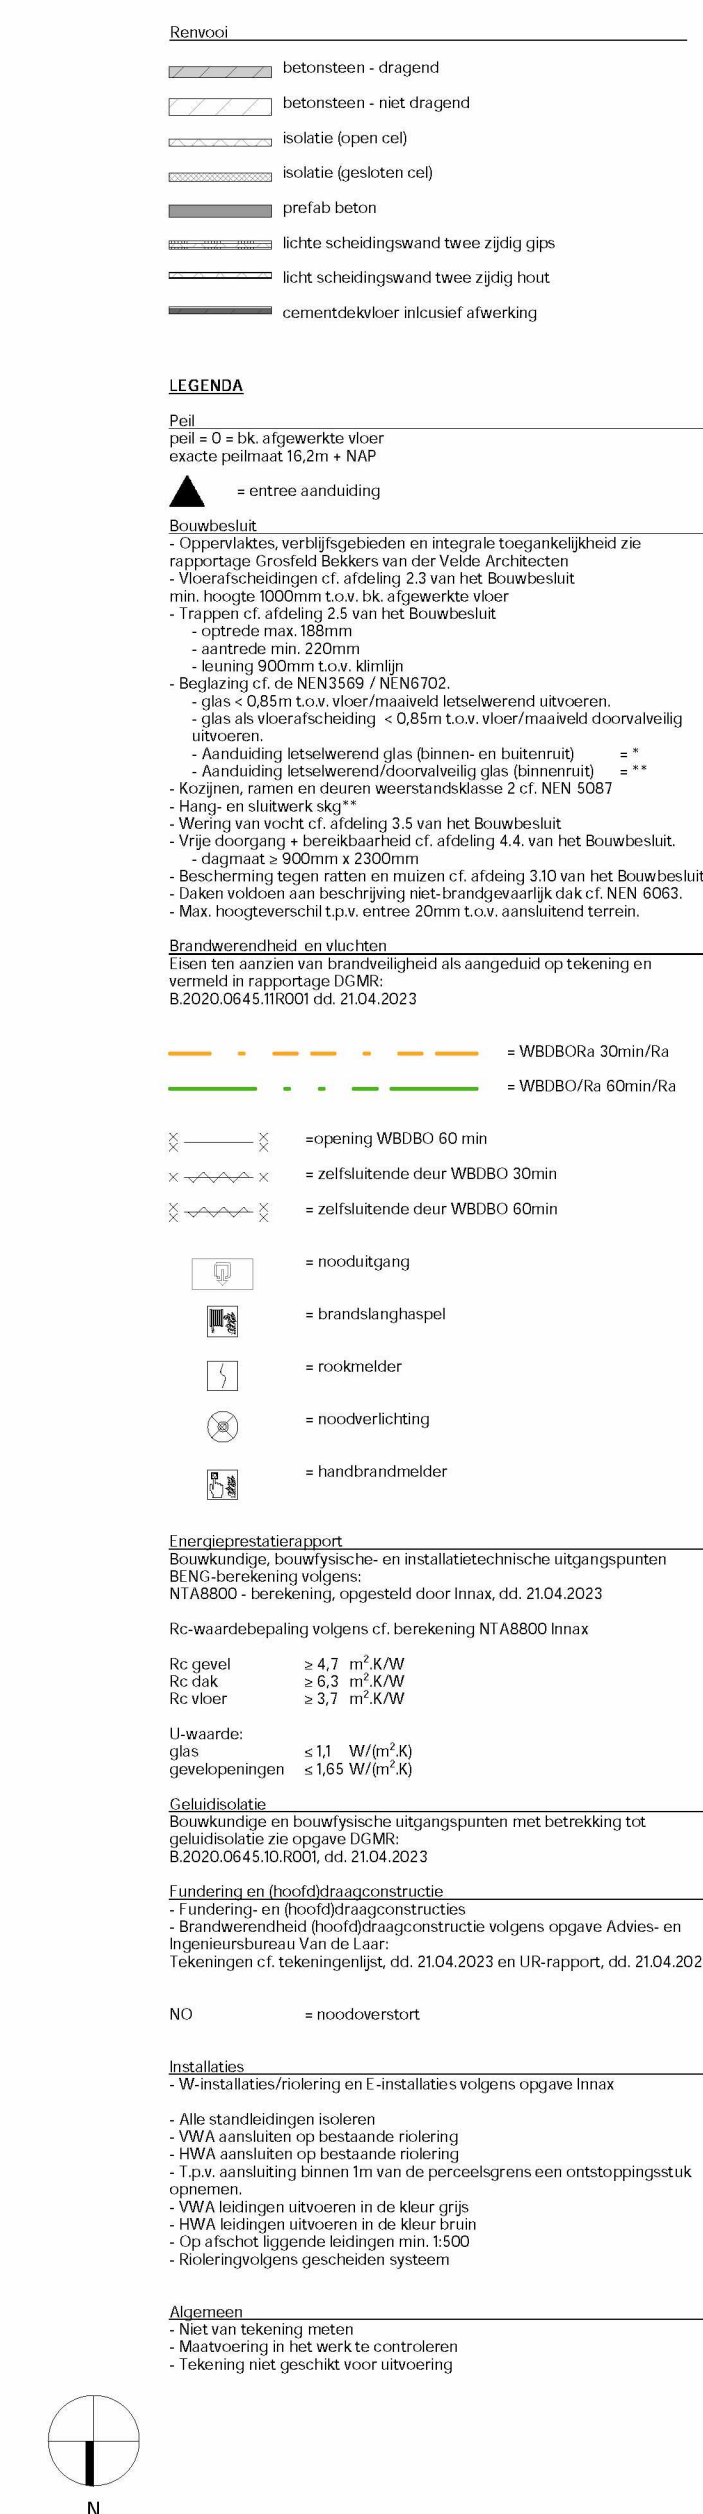

N

B	28-11-2023		
A	21-04-2023		
Eedne	Datum	Get	Status
Project	Achter de Tuinjes		
Project M0	2042		
Opdrachtgever	Gemeente Gilze-Rijen		
	Kapteinlaan 5		
	5191 NA, Gilze		
Ontwerpfase	TO		
Omschrijving	Begruine grond		
Formaat	A0		
Schaal	1:100		