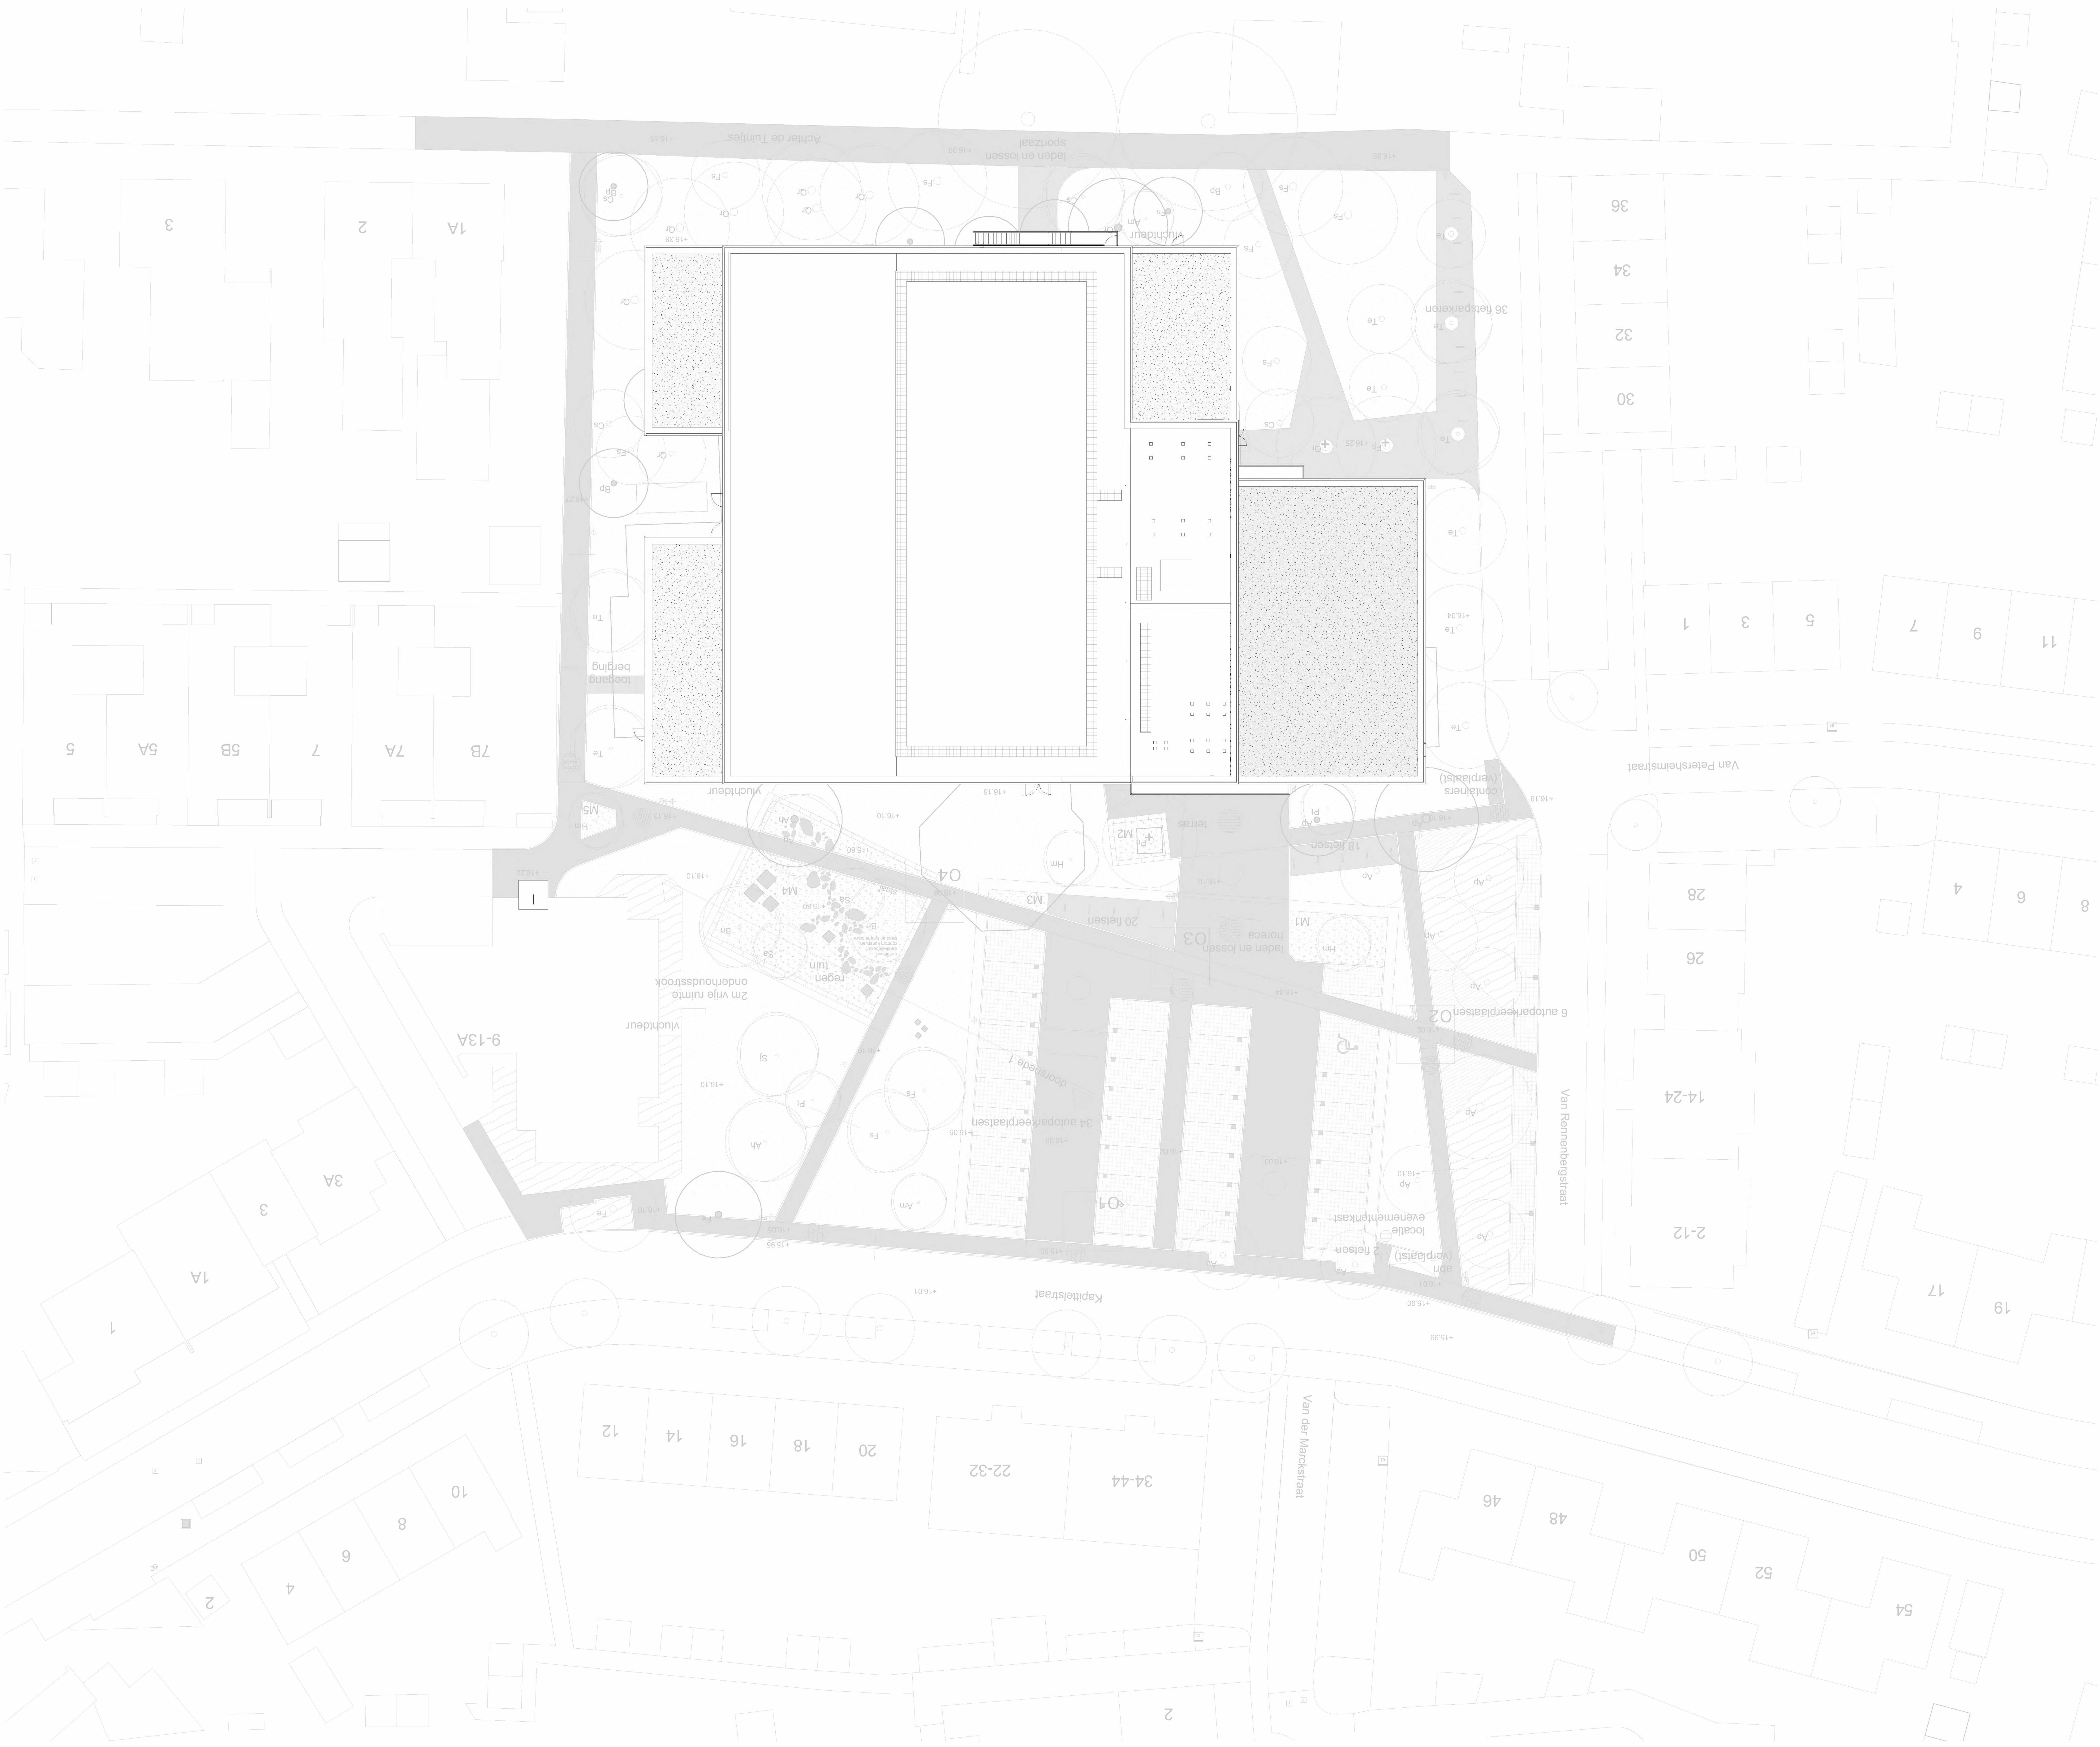


Kadastrale gegevens
gemeente Gize en Rijn
sectie 1
nummer: 3644
Kapiteelstraat 15
5126 HA, Gize

21-04-2023 XX
Datum Get Status

Project Achter de Tuinjes
Project N° 2042
Opdrachtgever Gemeente Gize-Rijn
Kapiteelstraat 15
5126 HA, Gize
Ontwerpfase TO
Omschrijving Situatietekening

Formaat A0
Schaal 1:200

Tekening N° 2042 - T0001

Grosveld
Bekkers
van der Velde
Industrie 33
4816 DC Breda
015-5321811
info@grosveld-bekkers-van-der-velde.nl
www.grosveld-bekkers-van-der-velde.nl