

VERKLARING

algemeen

- perceelsgrenzen
- bestaande situatie
- nieuwe situatie
- vervalten situatie
- bebouwing
- trap
- materiaalgrens
- bestaande hoogte t.o.v. NAP
- benaming in meters

verharding

- betonstraatstenen 210 x 150 x 80 mm, elktubooverland, kleur rood (parkervakken)
- H-profiel stenen 80 mm dik, kleur rood (rijbaan)
- bestaande asfalt kleur zwart (rijbaan)
- bestaande asfalt kleur rood (fietpad)
- fundering van menggranulaat
- zijkant menggranulaat / puin
- bestaand zandpad
- bestaande bestrating van kinderokken
- aanbrengen haastendandegels

kantopsluitingen

- ob1 opsluitband 150 x 250 mm, kleur grijs

grondwerk / keringen

- L-wand: leverancier nader te bepalen
- talud met houthout: soort beplanting nader te bepalen
- talud stoot
- strook t.b.v. kabels en leidingen

riool


- aanbrengen riofput
- aanbrengen PVC DWA riool Ø250mm, kleur grijs
- b.o.b. hoogte ter plaatse van riofput t.o.v. NAP. Nader te bepalen i.o.m. waterschap
- aanbrengen straatkolk, type nader te bepalen

groen


- bestaande bos
- nieuwe houthout
- bestaande boom
- nieuwe boom: soort nader te bepalen
- inzaaien berm met bloemenmengsel
- bestaand gras

inrichting


- nieuwe lichtmast 6,00m hoog, naar binnen gericht
- bestaand hekwerk vliegheas
- nieuwe te plaatsen hekwerk ca. 2,00m hoog met draad
- nieuwe te plaatsen gaashekwerk ca. 1,25m hoog zonder draad
- toegangspoort

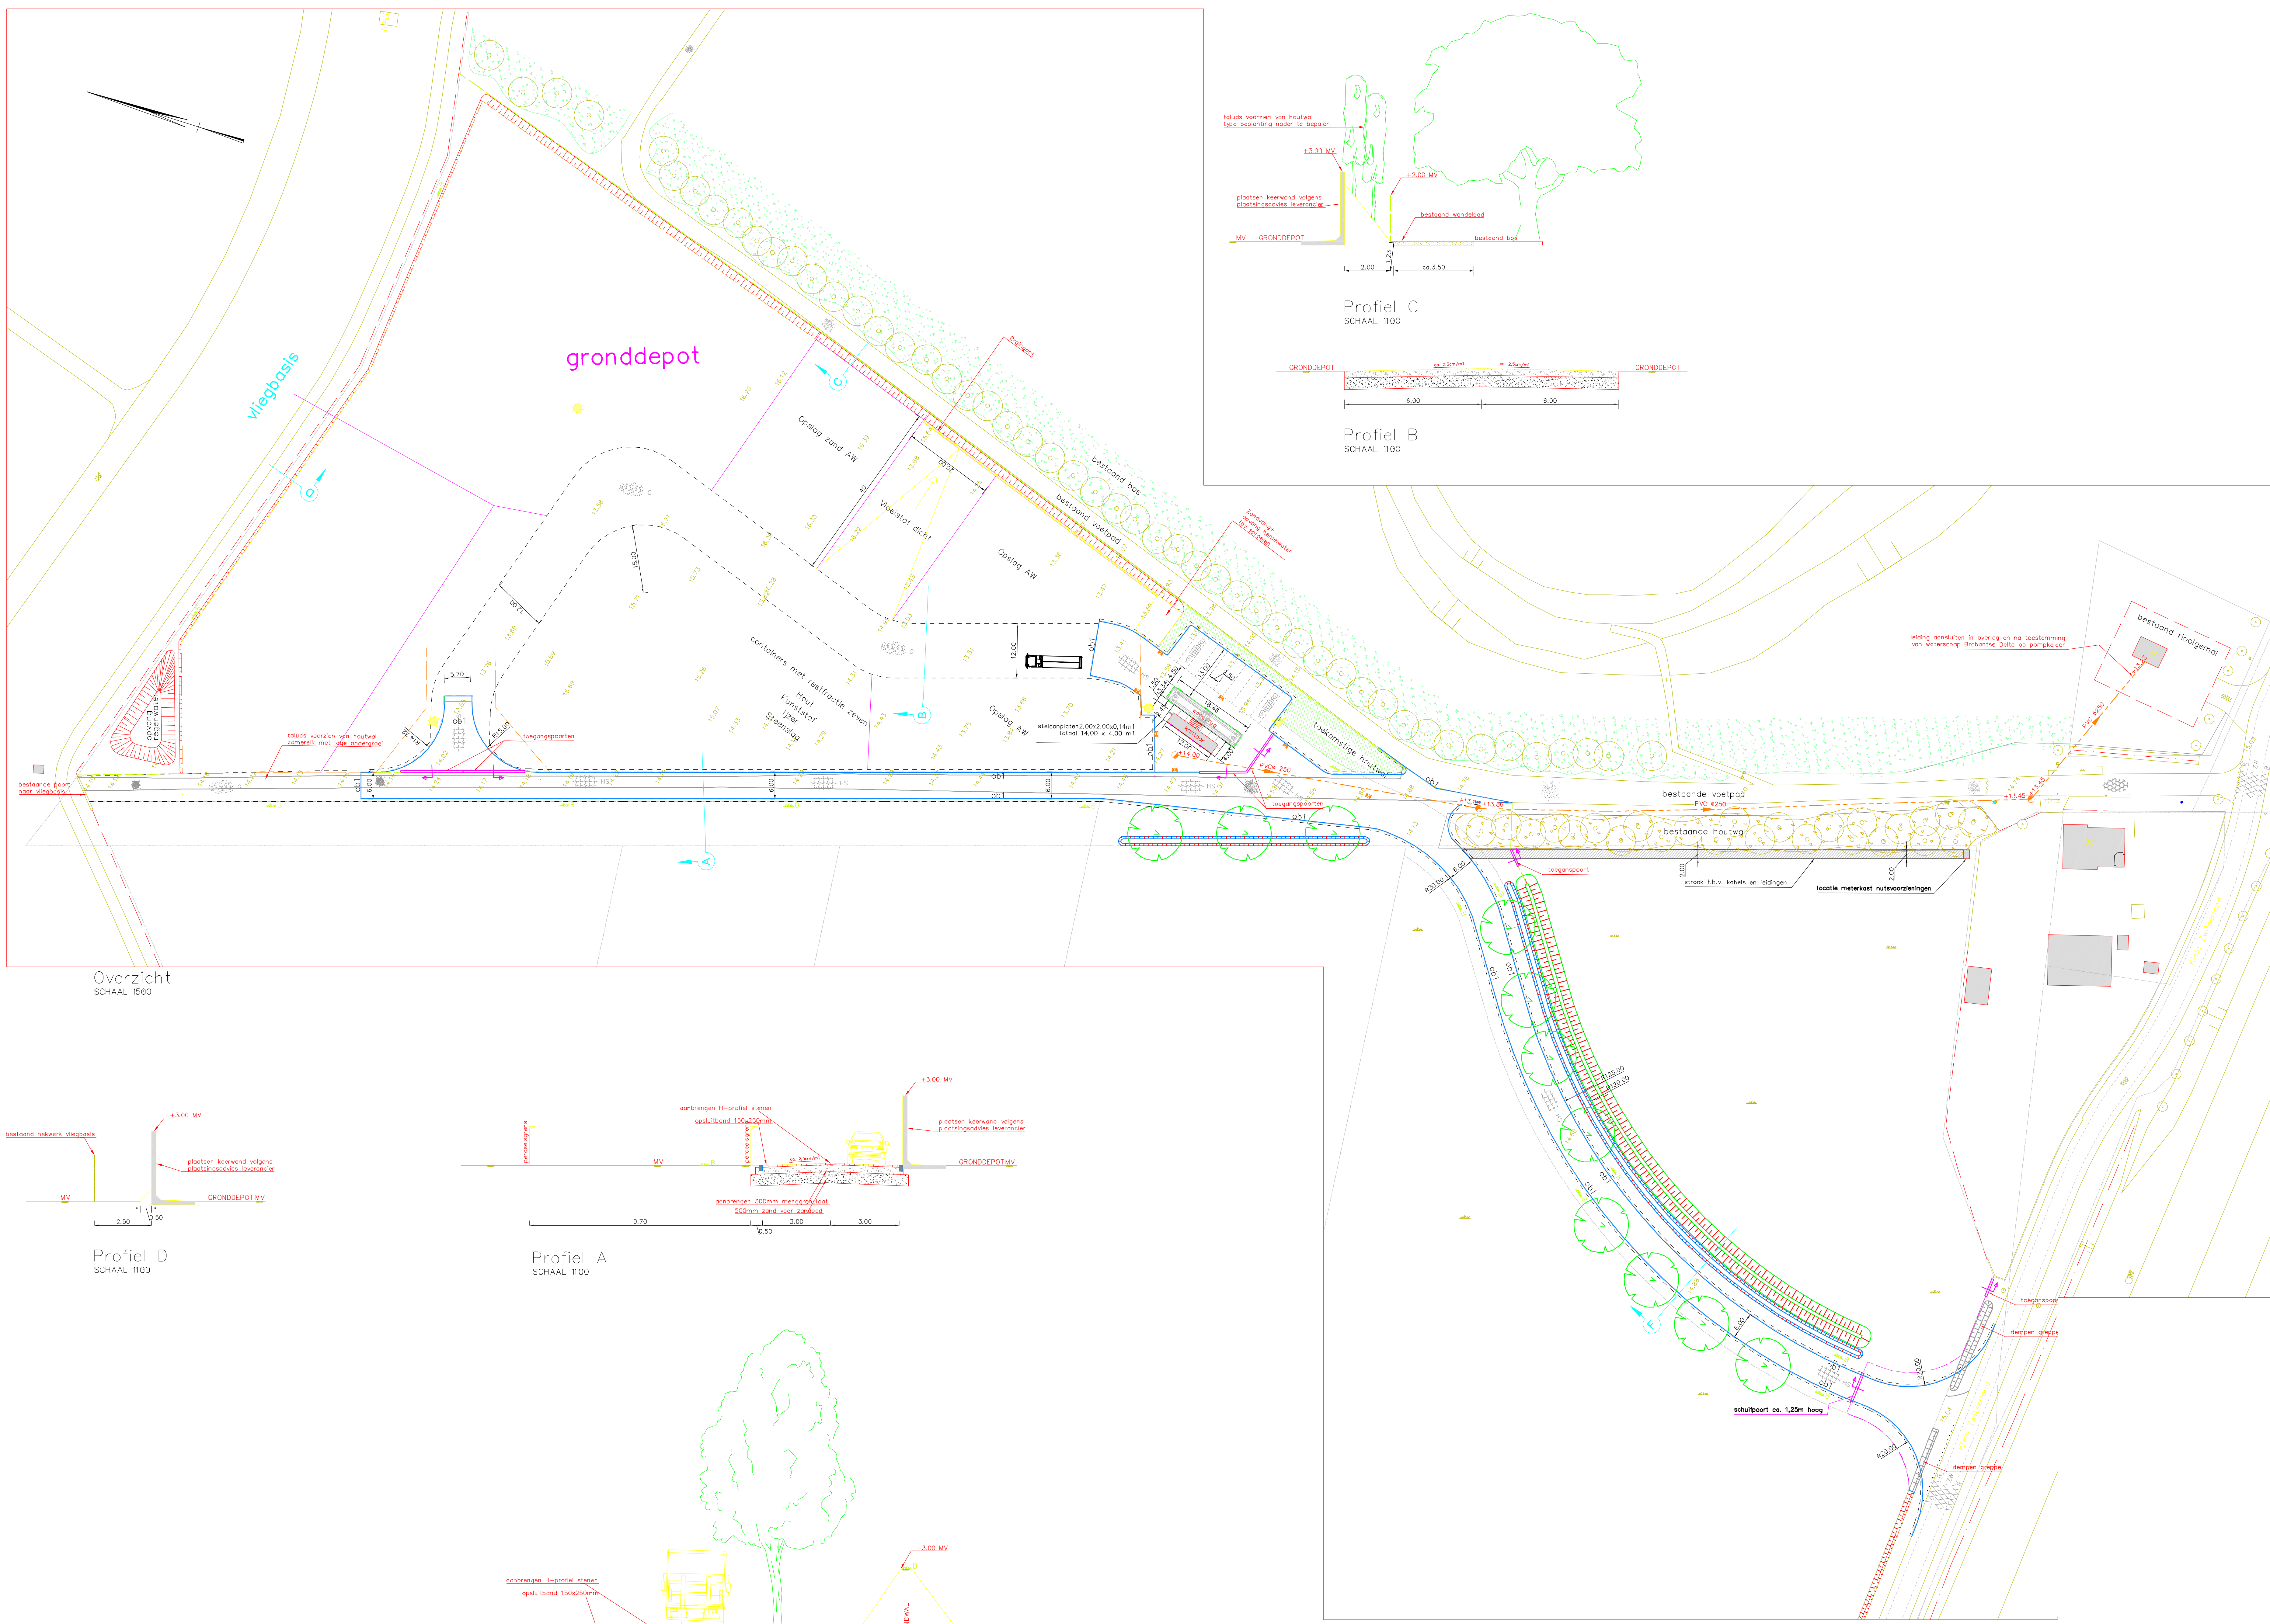


Overzicht
SCHAAL 1:500

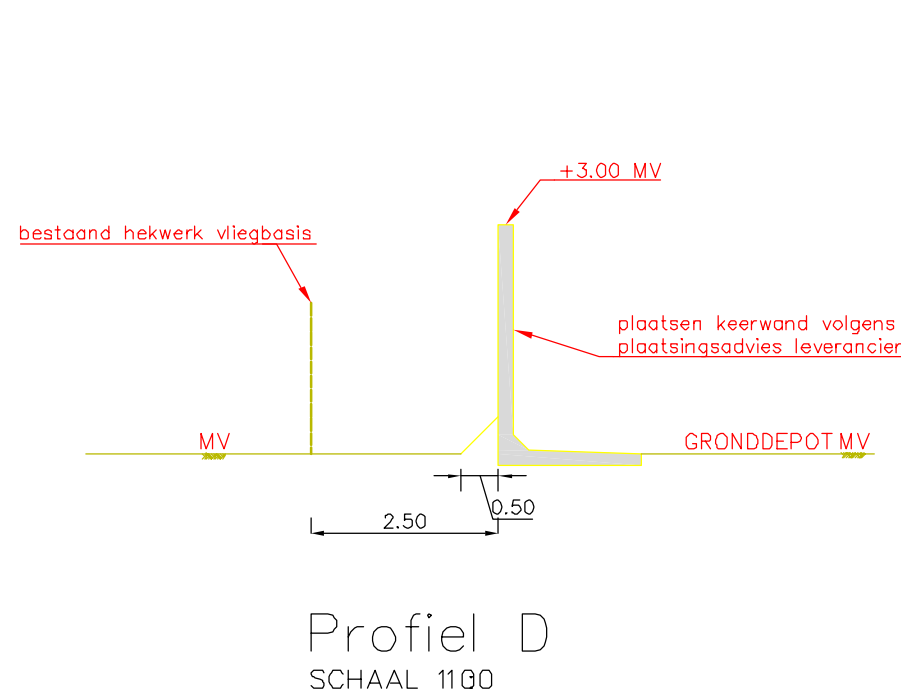

Profiel D
SCHAAL 1:100

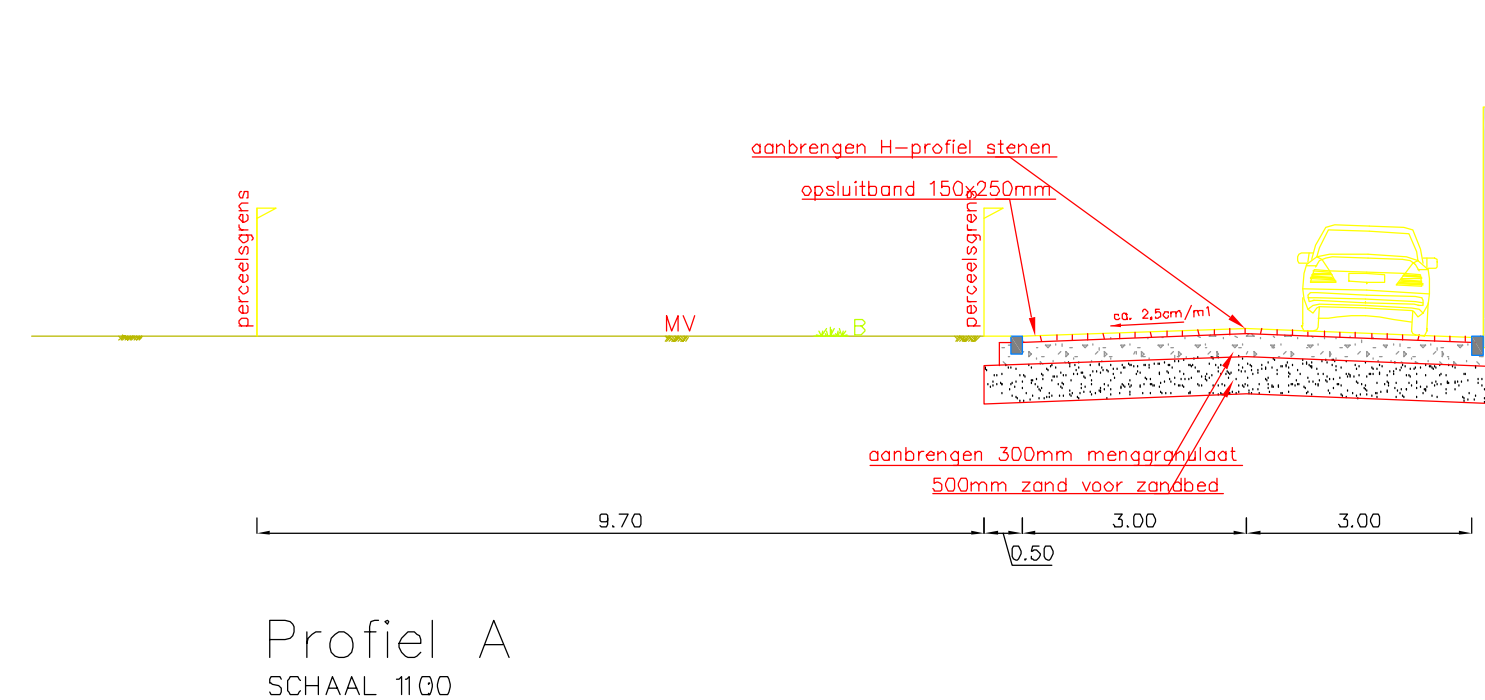

Profiel A
SCHAAL 1:100

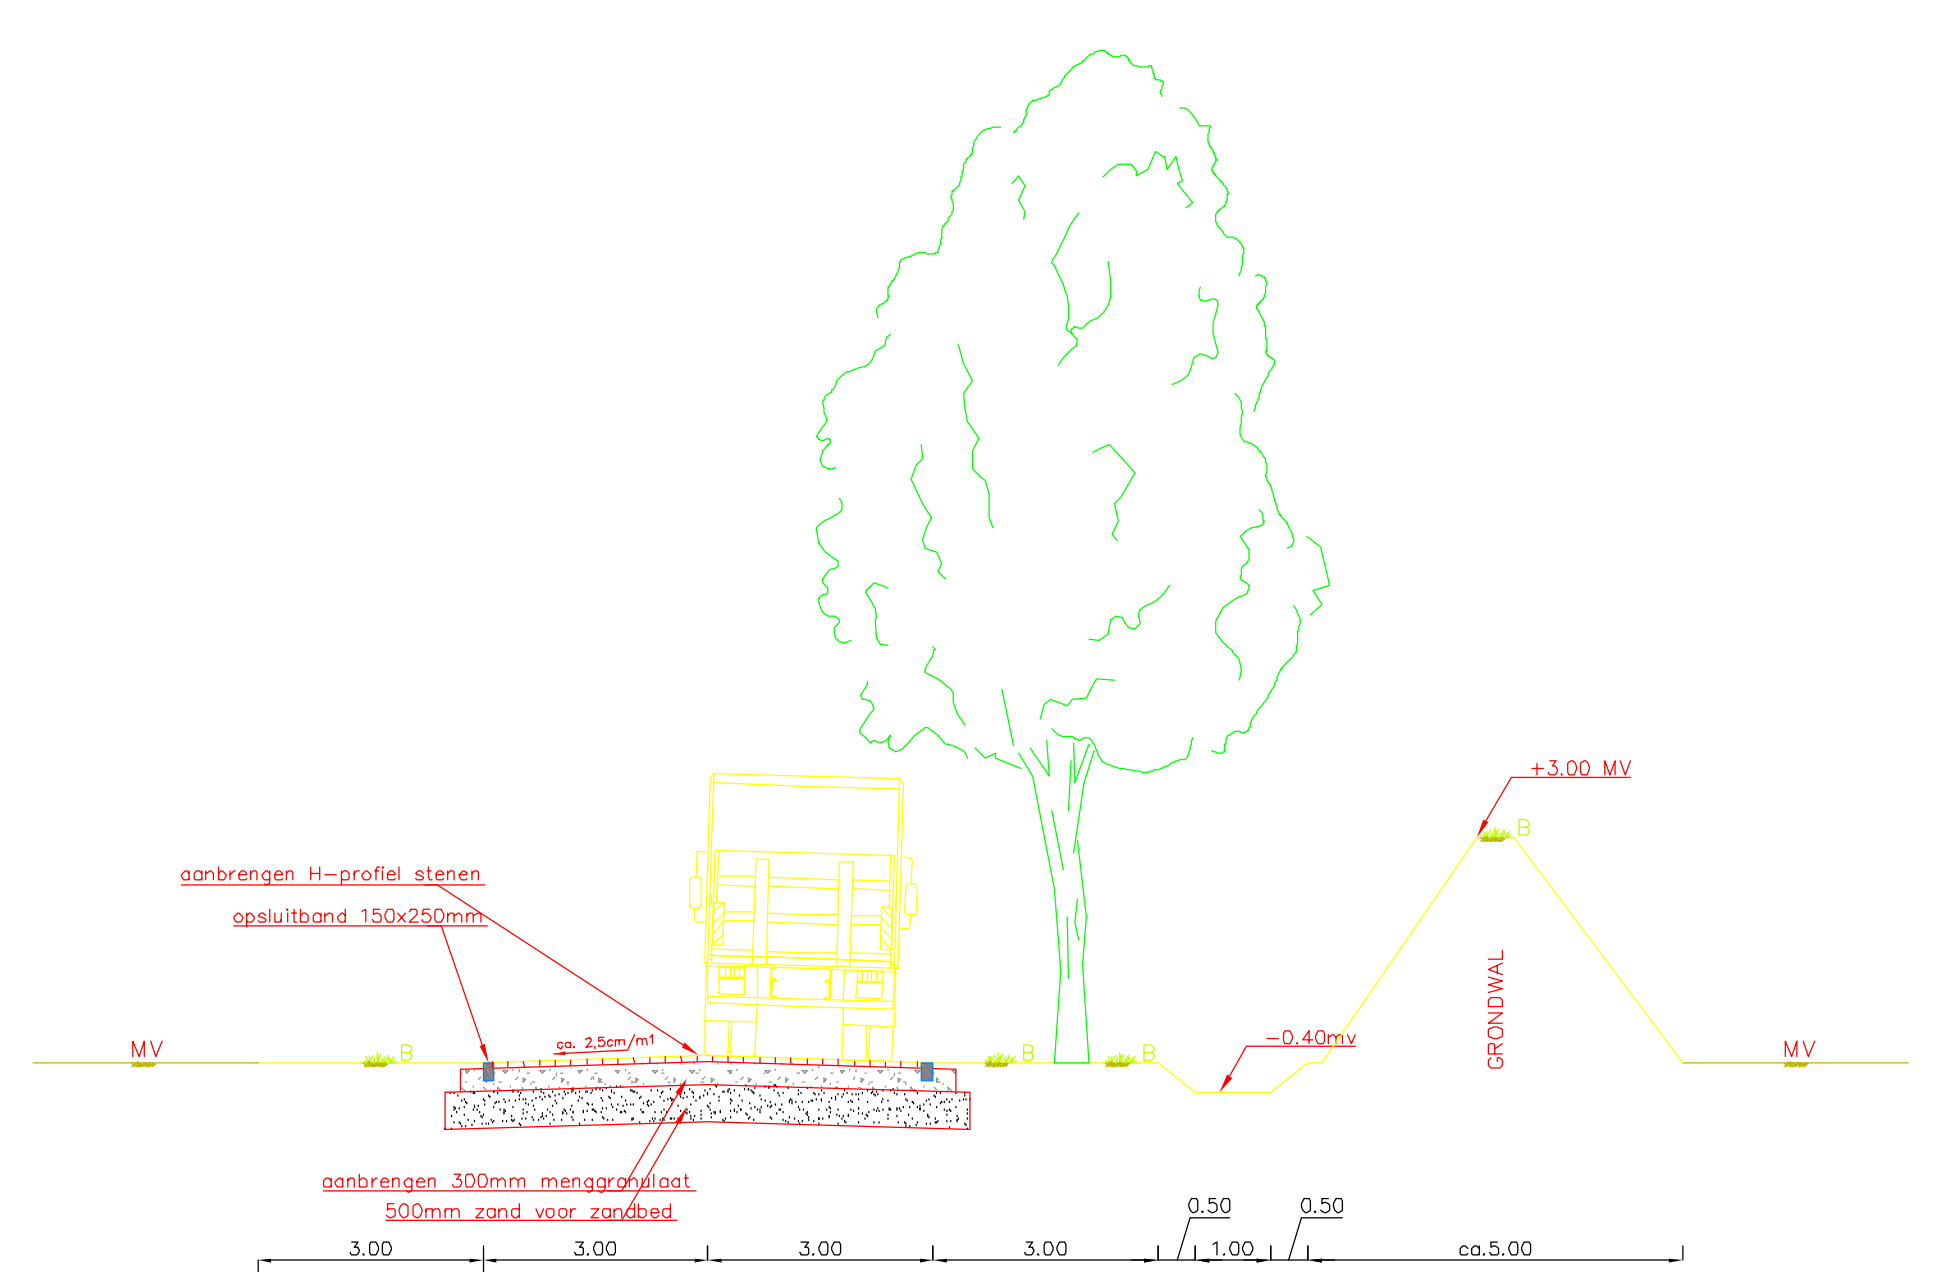

Profiel F
SCHAAL 1:100

Profiel C
SCHAAL 1:100

Profiel B
SCHAAL 1:100

Opdrachtgever		MH	
Gronddepot Klein Zwitserland BV		0 5 10 15 20m	
project: Klein Zwitserland Gronddepot		Formaat : A0	In 1 blad
Overzicht en dwarsprofielen		SCHAAL Overzicht : 1 : 500	blad n. 1
nieuwe situatie		Profiel : 1 : 100	
Tekenaar M.A.A. Goeneveld 01-09-2014	Projectleider S. van Raak 01-09-2014	Opdrachtgever Handicraft sloophout 01-09-2014	Tekening 2014 - W - 035 Aard - 100 - 02