


MOTOREN E.D.			
1	MOTOR ONTSTING	42 x	0,75 kW
2	VOERSYSTEEM	50 x	0,75 kW
3	WATERBRON		160 MTR
4	INPAKKE	2 x	5,00 kW
5	DIESEL Pomp		0,50 kW
6	SLIPLOP		1,80 kW
7	ELECTR. HANDGRIJSCHAP		9,00 kW
8	COMPRESSOR		0,30 kW
9	REGENINSTALLATIE		7,50 kW
10	LASTRAF		7,50 kW
11	TRACTOR		60,0 kW
12	TRACTOR		45,0 kW
13	LOADER		45,0 kW
14	VEERMACHINE		2,25 kW
15	DIESELTANK IN LERBAK (electr. pomp)		1200 LTR
16	DIESELTANK IN LERBAK (hand pomp)		600 LTR
17	AFGEVERKTE OLE IN LERBAK		60 LTR
18	SPIEGELDE IN LERBAK		60 LTR
19	HOGEREUKREINER		4,50 kW
20	ONTLZERINGSINSTALLATIE		
21	POMPE MAX. 5 m³/h		1,50 kW
22	COMPRESSOR	3 x	1,50 kW
23	VOERWEEER		1,00 kW
24	SPORLEUZE		
25	KADAVERKIEUNG		0,50 kW
26	PROPANTANK		2000 LTR
27	NOODSTROOPAGREGAAT		160 kW
28	VIJZEL	9 x	0,75 kW
29	MOTOR UITROFSTATION	42 x	0,75 kW
30	MOTOR EERWAND	42 x	0,75 kW
31	MEDICINEKAST	50	KG/CTR
32	MOTOR T.B.V. ZIEKLEPPEN	17 x	0,37 kW
33	MOTOR SPULENBAND	11 x	0,75 kW
34	MOTOR INSTAFOED BAND	8 x	2,25 kW
35	VOERSLO		40 TON
36	CH-KETEL		35,0 kW
37	CH-KETEL		40,0 kW
38	VOERSLO	4 x	35 TON
39	LERBAK + REINIGINGSMIDDELEN		90,0 LTR
40	BESTRIJDINGSNDOELKAST		10,0 LTR/KG
41	HEATER	2 x	25,0 kW
42	HETELIUCHTFRAN	2 x	40,0 kW
43	HEFTBUK (600)		1500 KG
44	WATERPOMP INSTALLATIE		1,50 kW
45	BREKTKANK LEIDING WATER		
46			
47			



BEDRIJFS OVERZICHT / AANTAL DIERPLAATSEN							
OMSCHRIJVING	STAL 1	STAL 2	STAL 3	STAL 4	STAL 5 en 6	STAL 7 + 8	TOTAAL
LEGKIPPEN	18.000 STUKS	18.000 STUKS	19.000 STUKS	27.000 STUKS	80.000 STUKS	80.000 STUKS	242.000 STUKS
VASTE MEST	100 m³	100 m³	100 m³	150 m³	360 m³	360 m³	1170 m³

VENTILATOREN OVERZICHT						
OMSCHRIJVING	STAL 1	STAL 2	STAL 3	STAL 4	STAL 5 en 6	STAL 7 en 8
VENTILATOREN	4x 1400 MM	4x 1400 MM	4x 1400 MM	5x 1400 MM	14x 1400 MM	18x 1400 MM
CAPACITEIT (PER STUK)	4000 m³/h	4000 m³/h	4000 m³/h	4000 m³/h	4000 m³/h	4000 m³/h
	2x 900 MM	2x 900 MM	2x 900 MM	2x 900 MM	2x 900 MM	2x 900 MM
	2000 m³/h	2000 m³/h	2000 m³/h	2000 m³/h	2000 m³/h	2000 m³/h

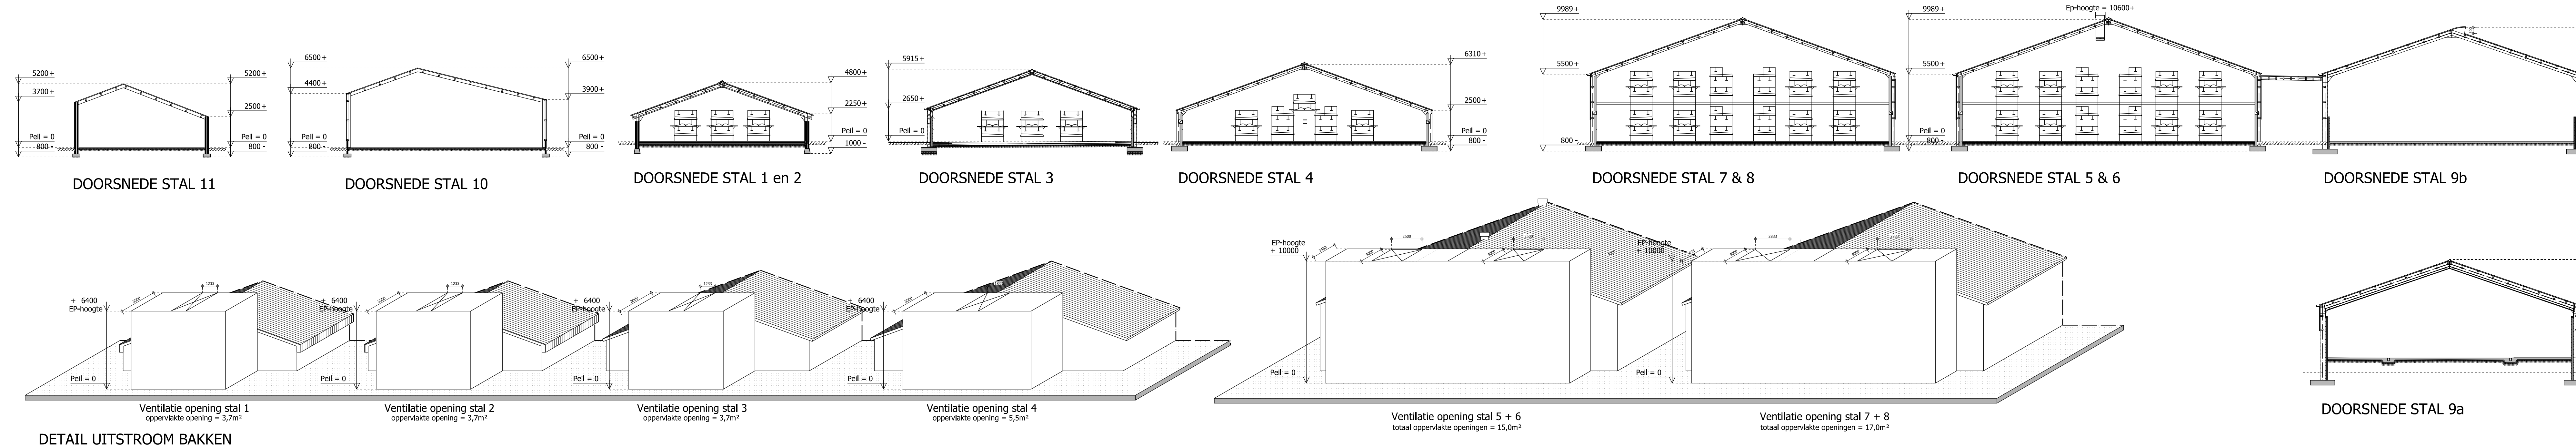