
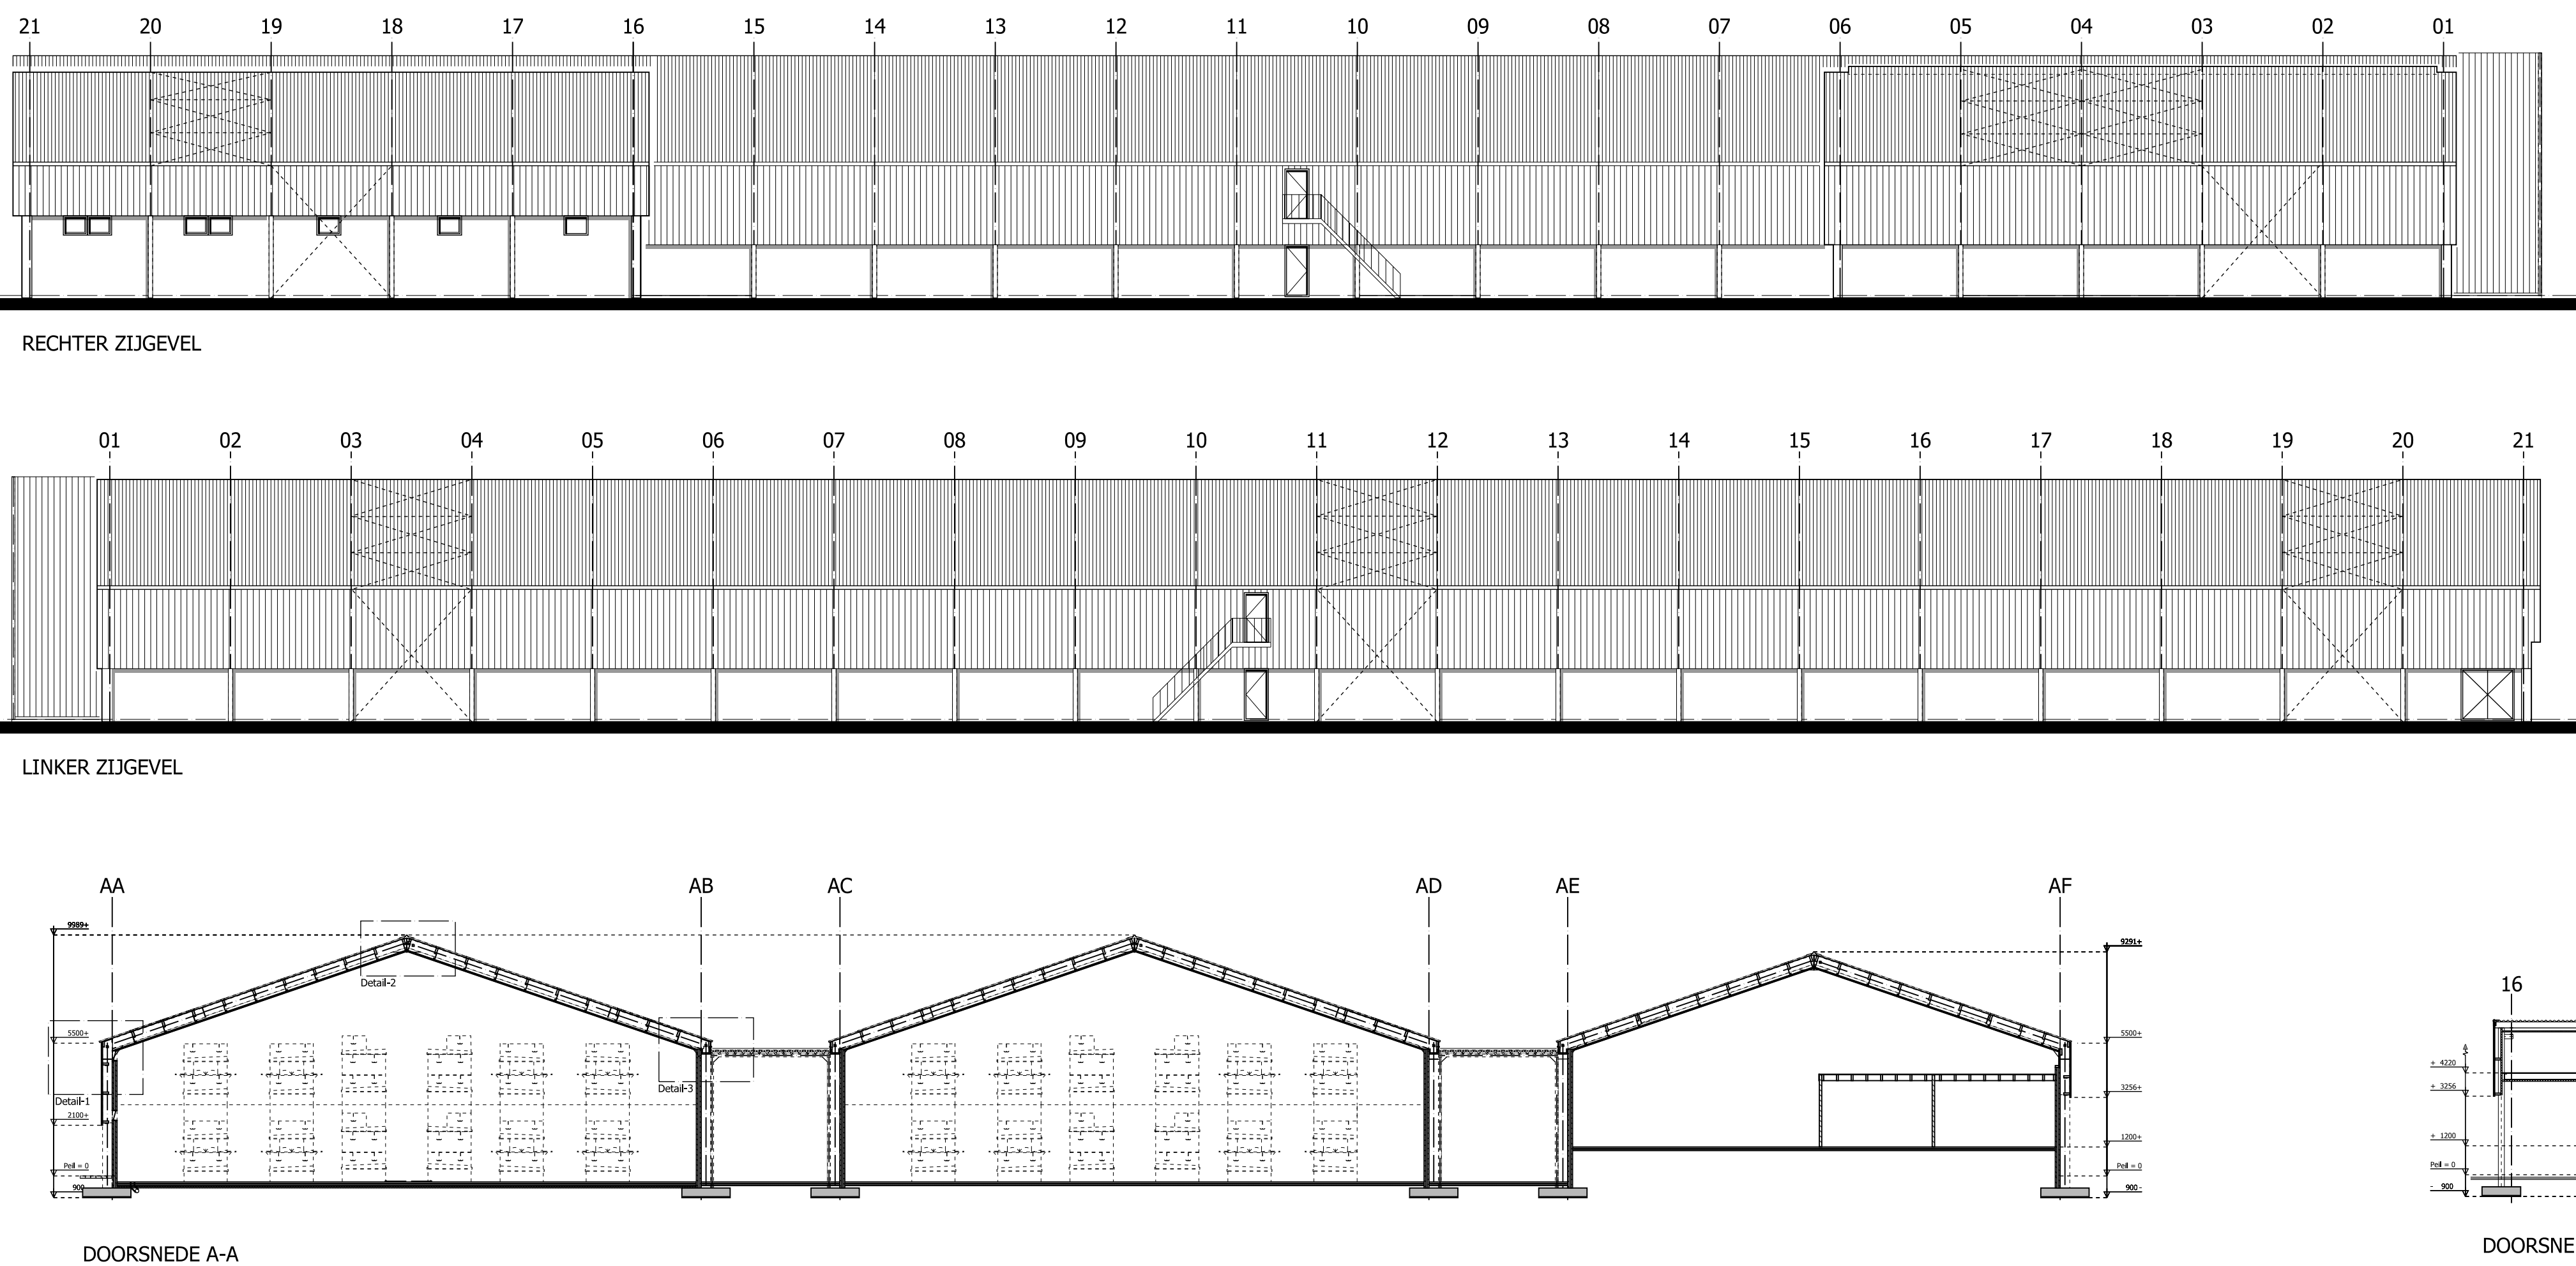


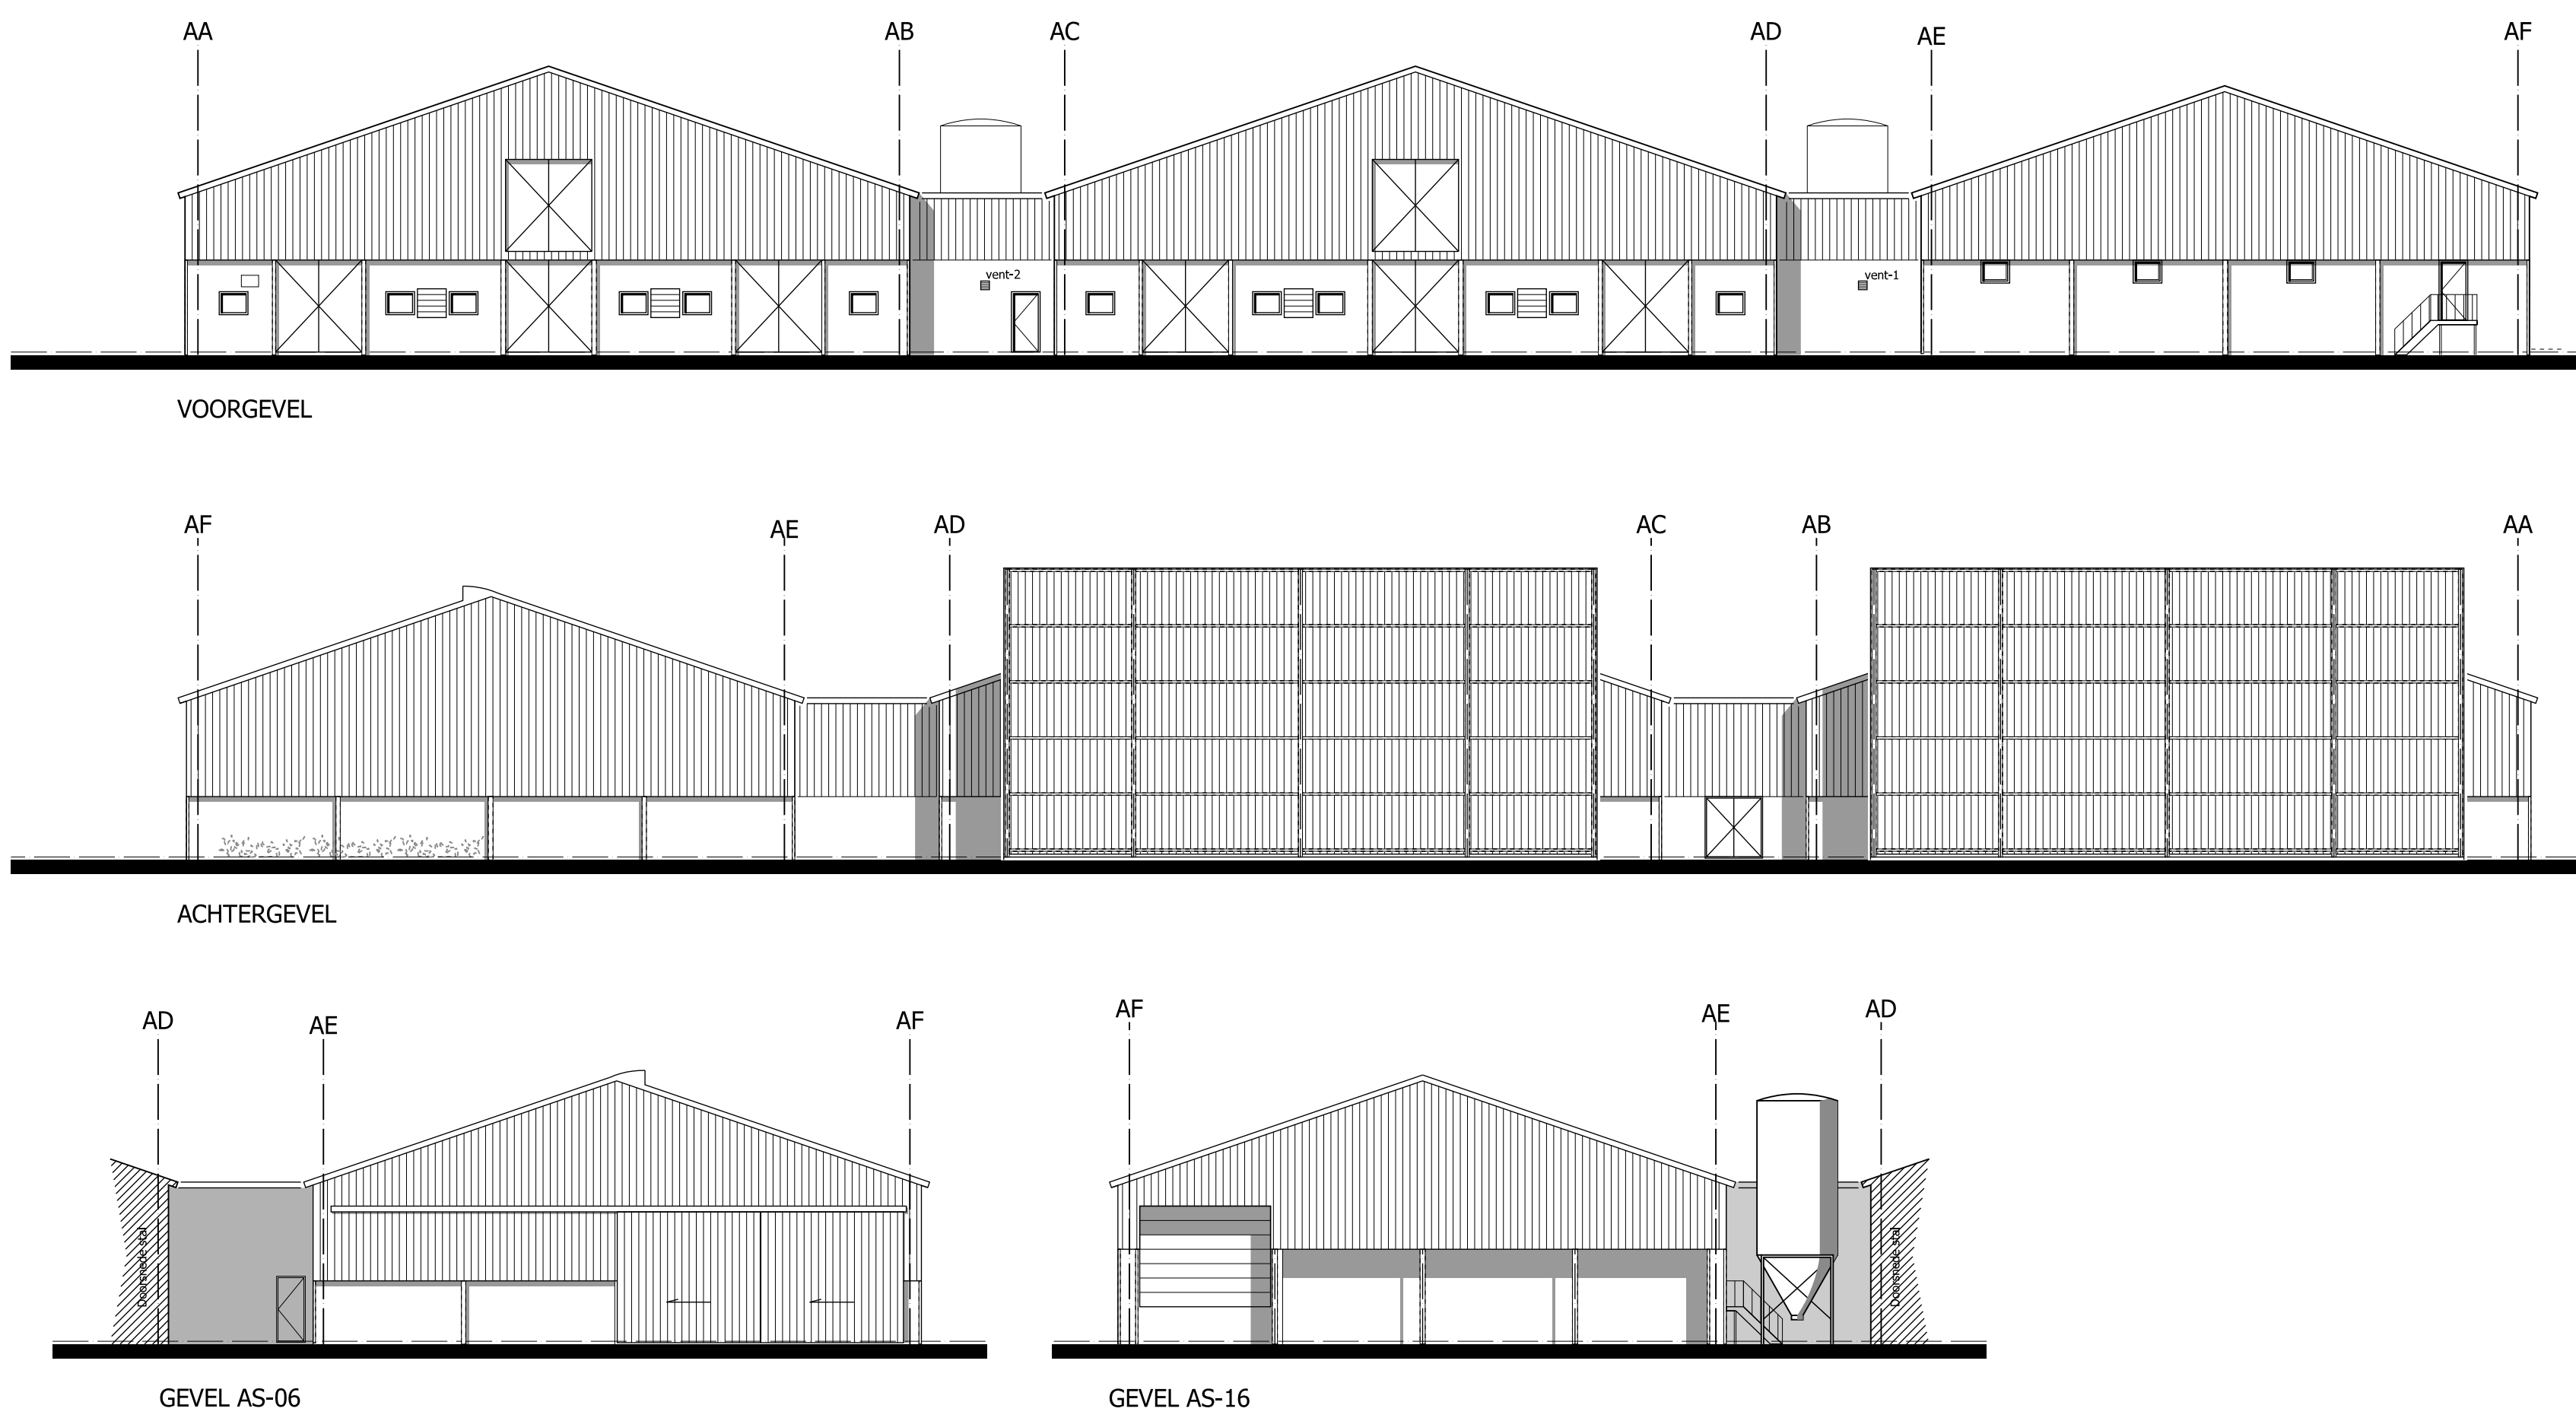



MATERIELEN OVERZICHT

Omschrijving
gevels
dakbedekking
pladak
windveer
ramen
deuren
overheaddeur
dakgoot
materialen en kleuren afstemmen op bestaand bebouwing

Materiaal
prefab betonpanelen
asbestvrije gofplaten
kunststof dakfolie
asbestvrije hulpstukken
kunststof + dubbel glas
wbp-multiplex
salco bedrijfsdeuren o.g.
zinken bakgoot

AFMETINGEN

Omschrijving
totaal
Oppervlakte
6266,1 m²
Inhoud
48.594 m³

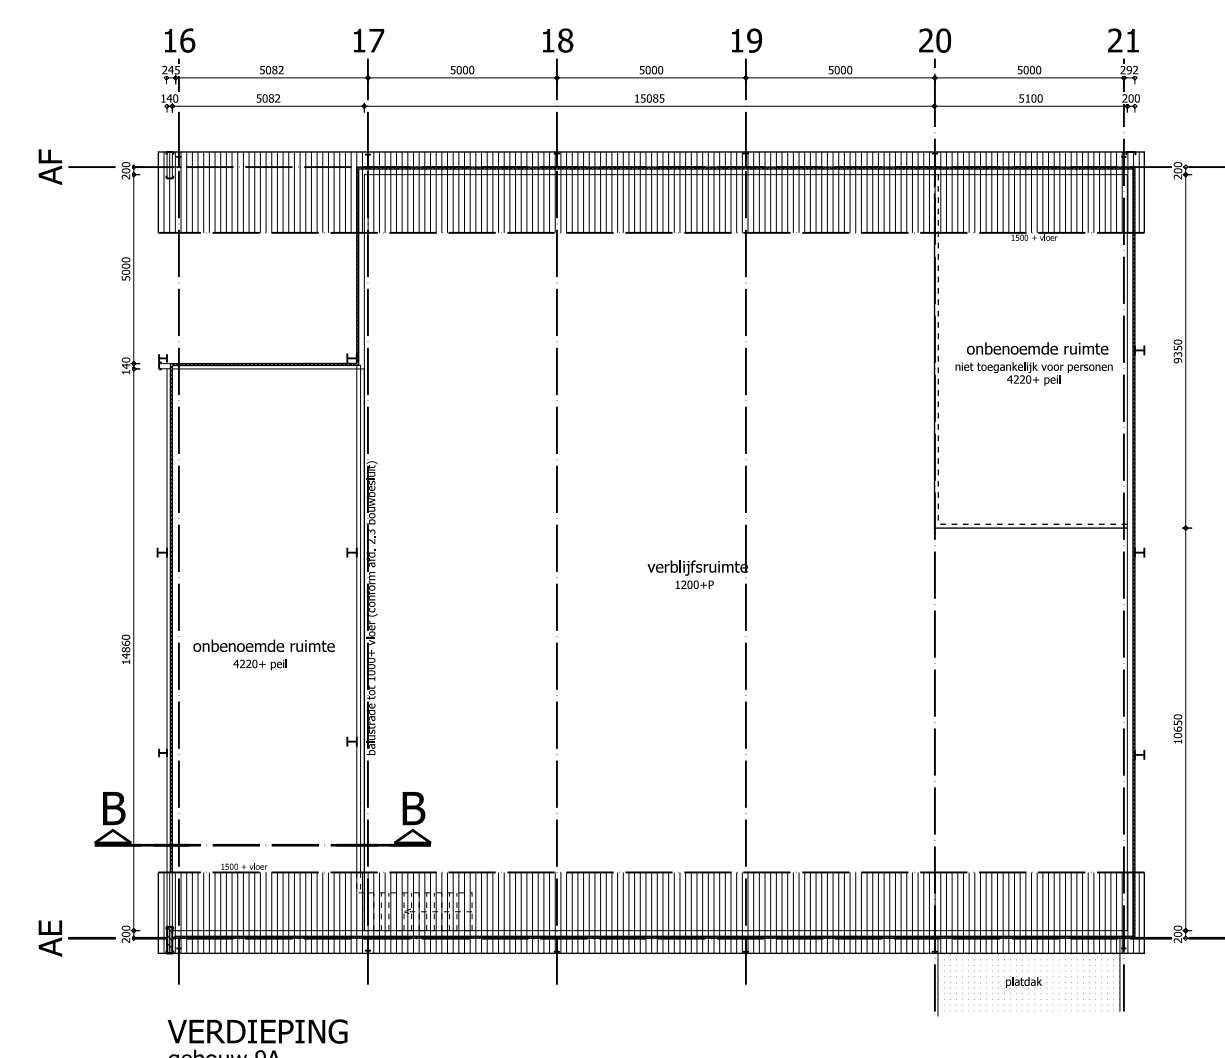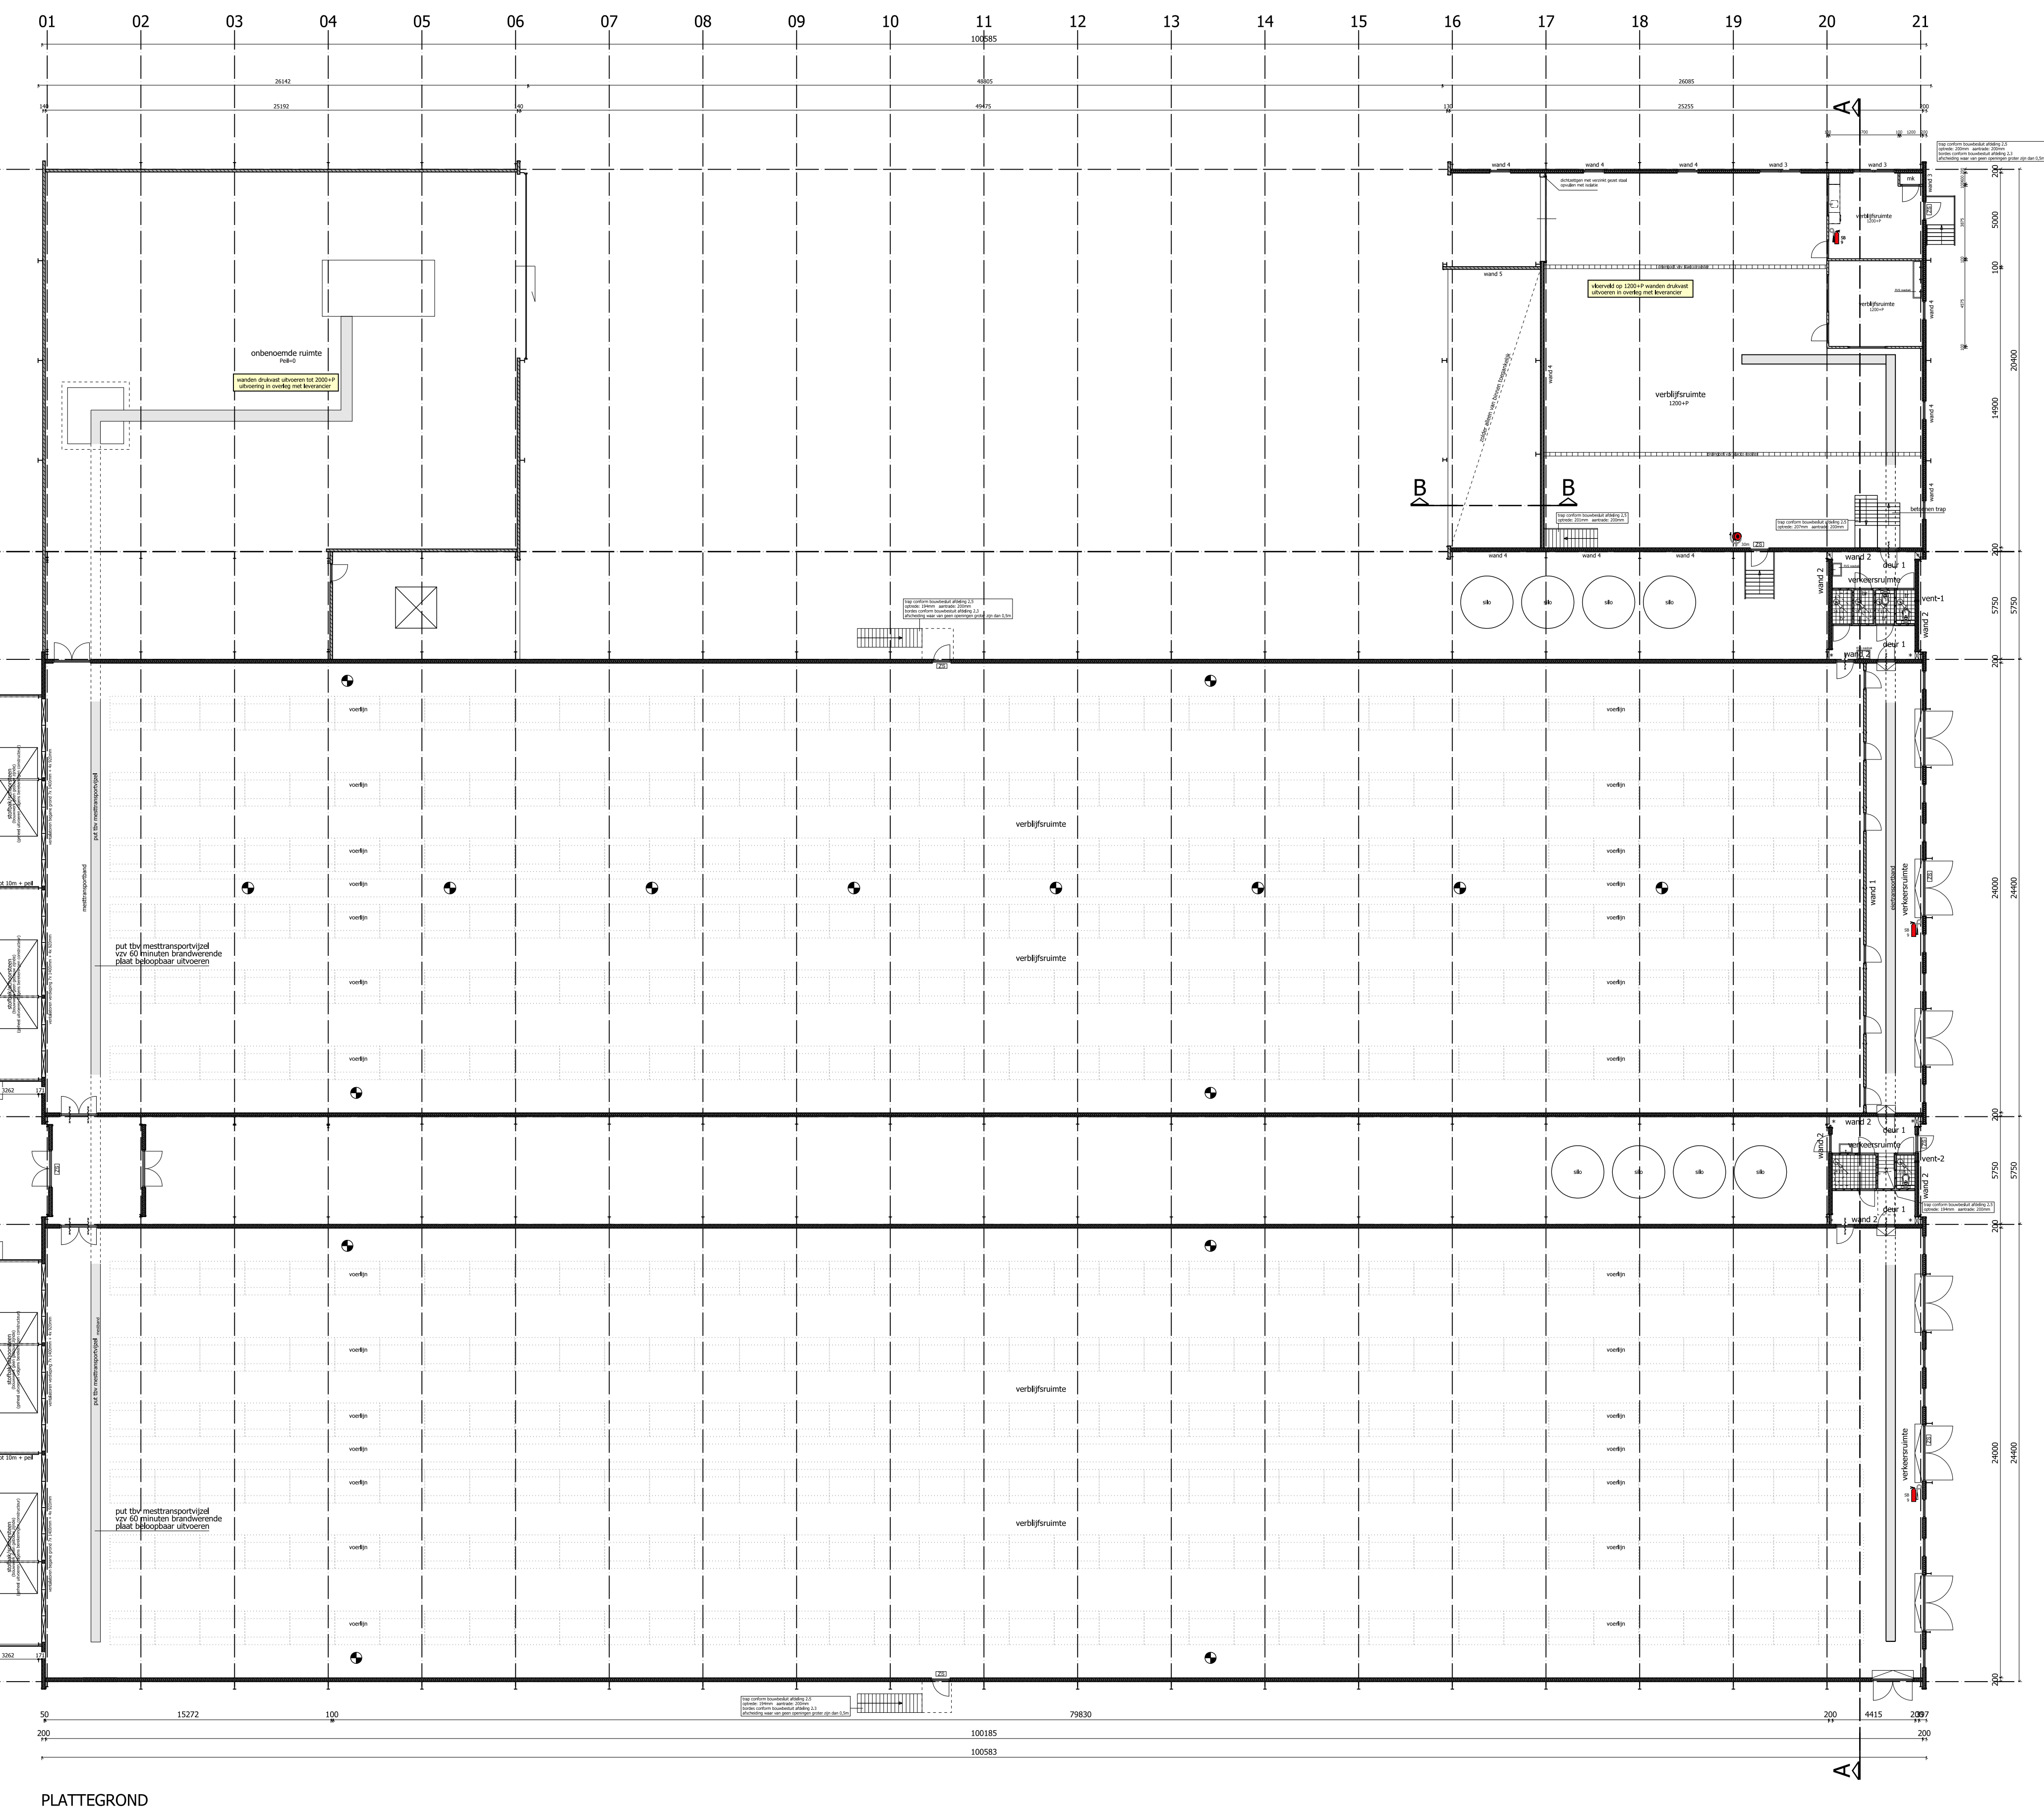

BRANDWEER

zelfsluitende binnendeur
aan 2-zijde brandwerend 60 min. WBDBO
inclusief kozijnen en muuraansluitingen

sproei-schuimblusser inhoud in liters
voor brandklasse A, B en C vlg NEN 2559

brandhaspel in meters
met KIWA-keur slangdoorlaat
3/4 inch volgens NEN 2559

deur van binnenuit zonder sleutel te openen

dichtzetten met 60 minuten brandwerende plaat


bestaande bluswatervoorziening

bereikbaarheid van bouwwerken voor brandweer volgens afdeling 6.8 van het bouwbesluit
"Besluit brandveilig gebruik bouwwerken" en brandveervoertuigen moeten
volgens de NEN 3892 tot op 40 meter van de toegang van het bouwwerk
kunnen naderen en de weg moet bestand zijn tegen minimaal 10 ton asdruk

vluchtafstanden volgens het bouwbesluit:
afdeling 2.16 artikel 2.136
afdeling 2.17 artikel 2.146

brandveiligheid en rookproductie van toegepaste materialen
minimaal brandklasse 2 en een rookdichtheid van 2,2 m-1
volgens NEN 6065, NEN 6066 en wijzigingsblad NEN 6066 A1 (bestaande bouw)

BC1 = brandcompartiment 1 gebruiksoverlakte 475,9m²
BC2 = brandcompartiment 2 gebruiksoverlakte 24,2m²
BC3 = brandcompartiment 3 gebruiksoverlakte 3067,0m²
BC4 = brandcompartiment 4 gebruiksoverlakte 24,2m²
BC5 = brandcompartiment 5 gebruiksoverlakte 27,5m²
BC6 = brandcompartiment 6 gebruiksoverlakte 2474,2m²

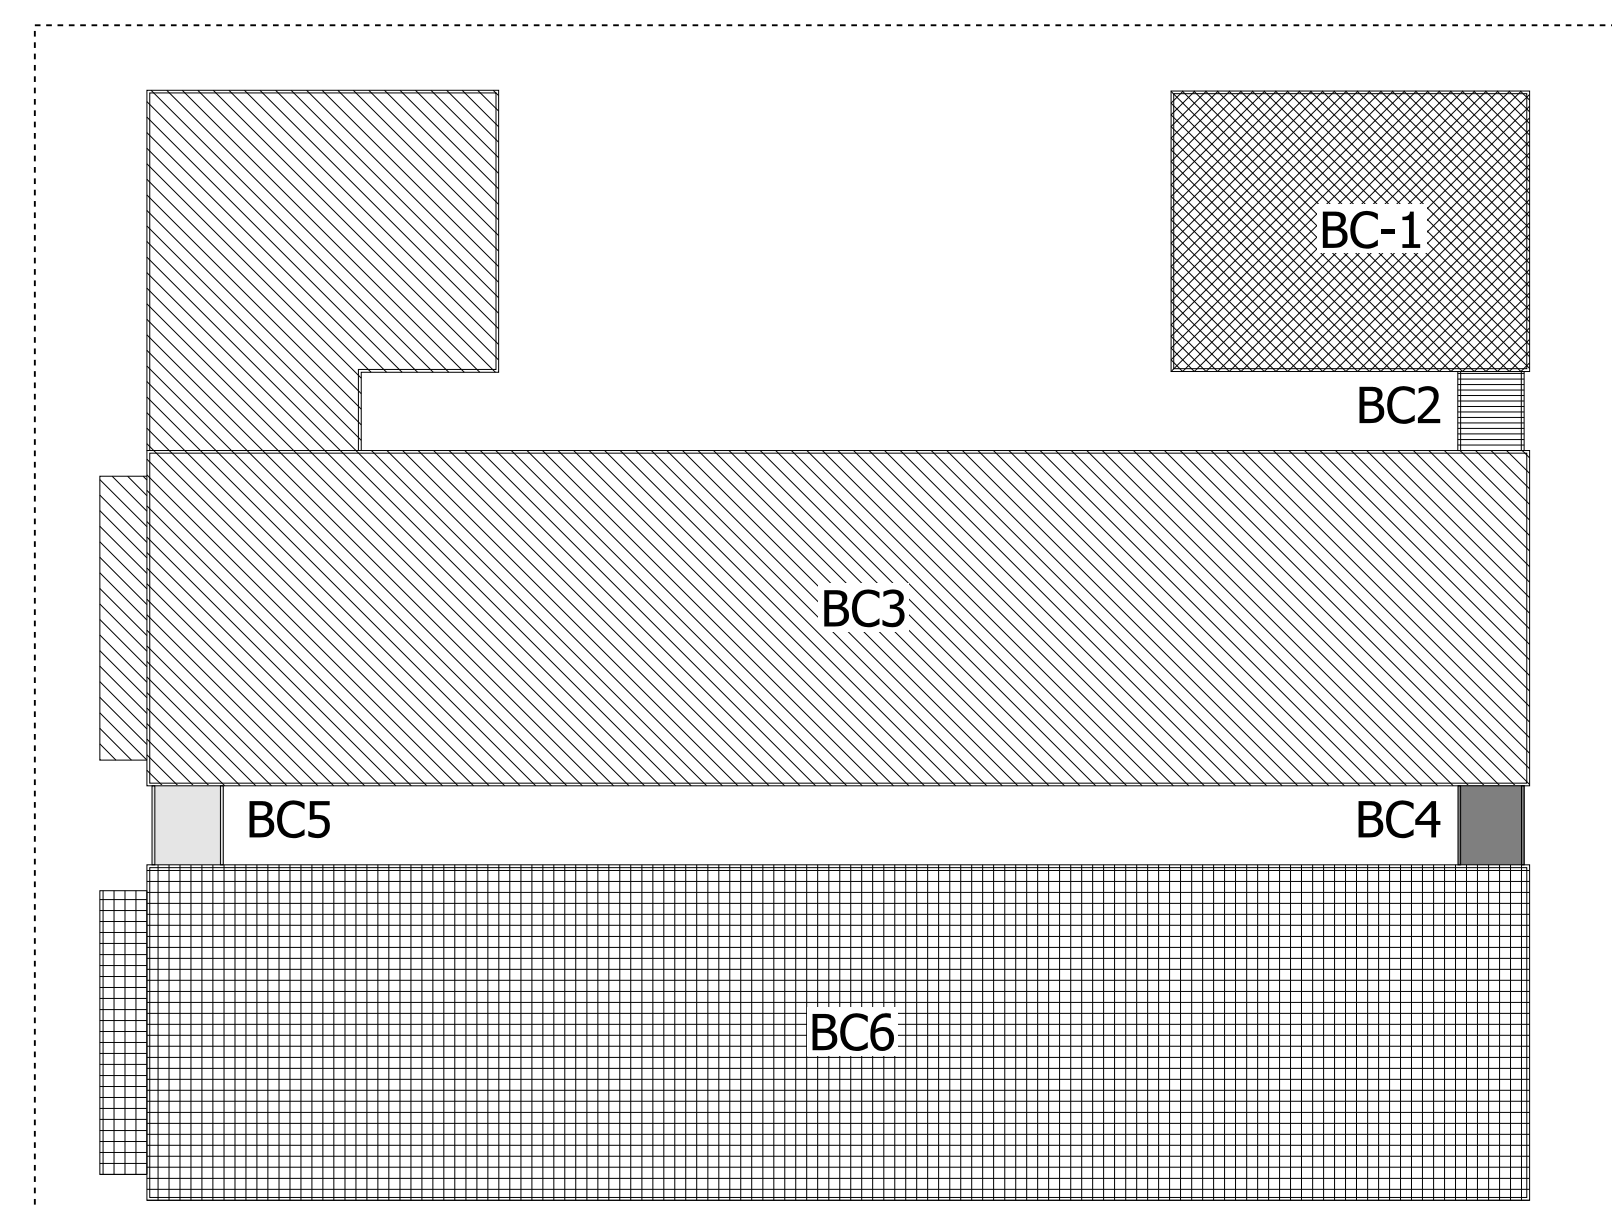

Overzicht brandcompartimenten

ONTLUCHTINGEN

vent-1 = afvoer ventilatie door de gevel met een minimale capaciteit van 42 l/s
vent-2 = afvoer ventilatie door de gevel met een minimale capaciteit van 21 l/s
(mechanische afzuiging wc (7 l/s) douche (14 l/s) door muur volgens leverancier)

GEVELS

alle prefab betonelementen volgens voorschriften leverancier
geïsoleerde betonelementen isoleren met 60 mm polyurethaan (PU)
betonpanelen binnenzijde glad afwerken en naden afdrchten
plaatsen en koppelen panelen volgens verwerkingsvoorschriften leverancier
alle damwand profielplaten 0,63 mm dik 2-zijdig gegalvaniseerd
buitenzijde voorzien van een plastisol coating 200 Mu ind. afwerkstukken
bevestigen tegen houten windregels 100x225 mm h.o.h. max. 1400 mm
i.v.m. opstuiving van regenwater dient bij damwand profielplaten v.z.v. dimpel
de lekdoorpel aan de binnenzijde ± 150 mm hoog doorgezet te worden
alle raamkozijnen uitvoeren in kunststof volgens voorschriften leverancier

ALGEMEEN

alle in het werk voorkomende houtwerk impregneren
stalinrichting uit te voeren door derden in overleg met aannemer
alle isolatievoorzieningen verwerken volgens voorschriften
leverancier en eisen van de brandweer / bouwbesluit
leidingwater installatie volgens NEN 1006
elektrische installatie volgens NEN 1010
thermische isolatie volgens NEN 1068

wand 1 = 140 mm betonpaneel tot 600+P daarboven sandwich tot aan dak

wand 2 = 200 mm geïsoleerd betonpaneel tot dak

deur 1 = zelfsluitende deur aan 2-zijde brandwerend 60 min. WBDO

let op tpv eiertransportband opschuimende band toepassen


= recirculateventilatoren plaats en aantal iom installateur

BOUWBSLUIT

LICHTE INDUSTRIEFUNCTIE

het verdiepen van personen in twee ondergronds

Vlg's bouwbesluit	gebruiksoverlakte	verblijfsgebied
5.061,8 m ²	732,2 m ²	5.061,8 m ²
onbestede ruimte	194,9 m ²	+
verkeersruimte	5988,9 m ²	5.061,8 m ²

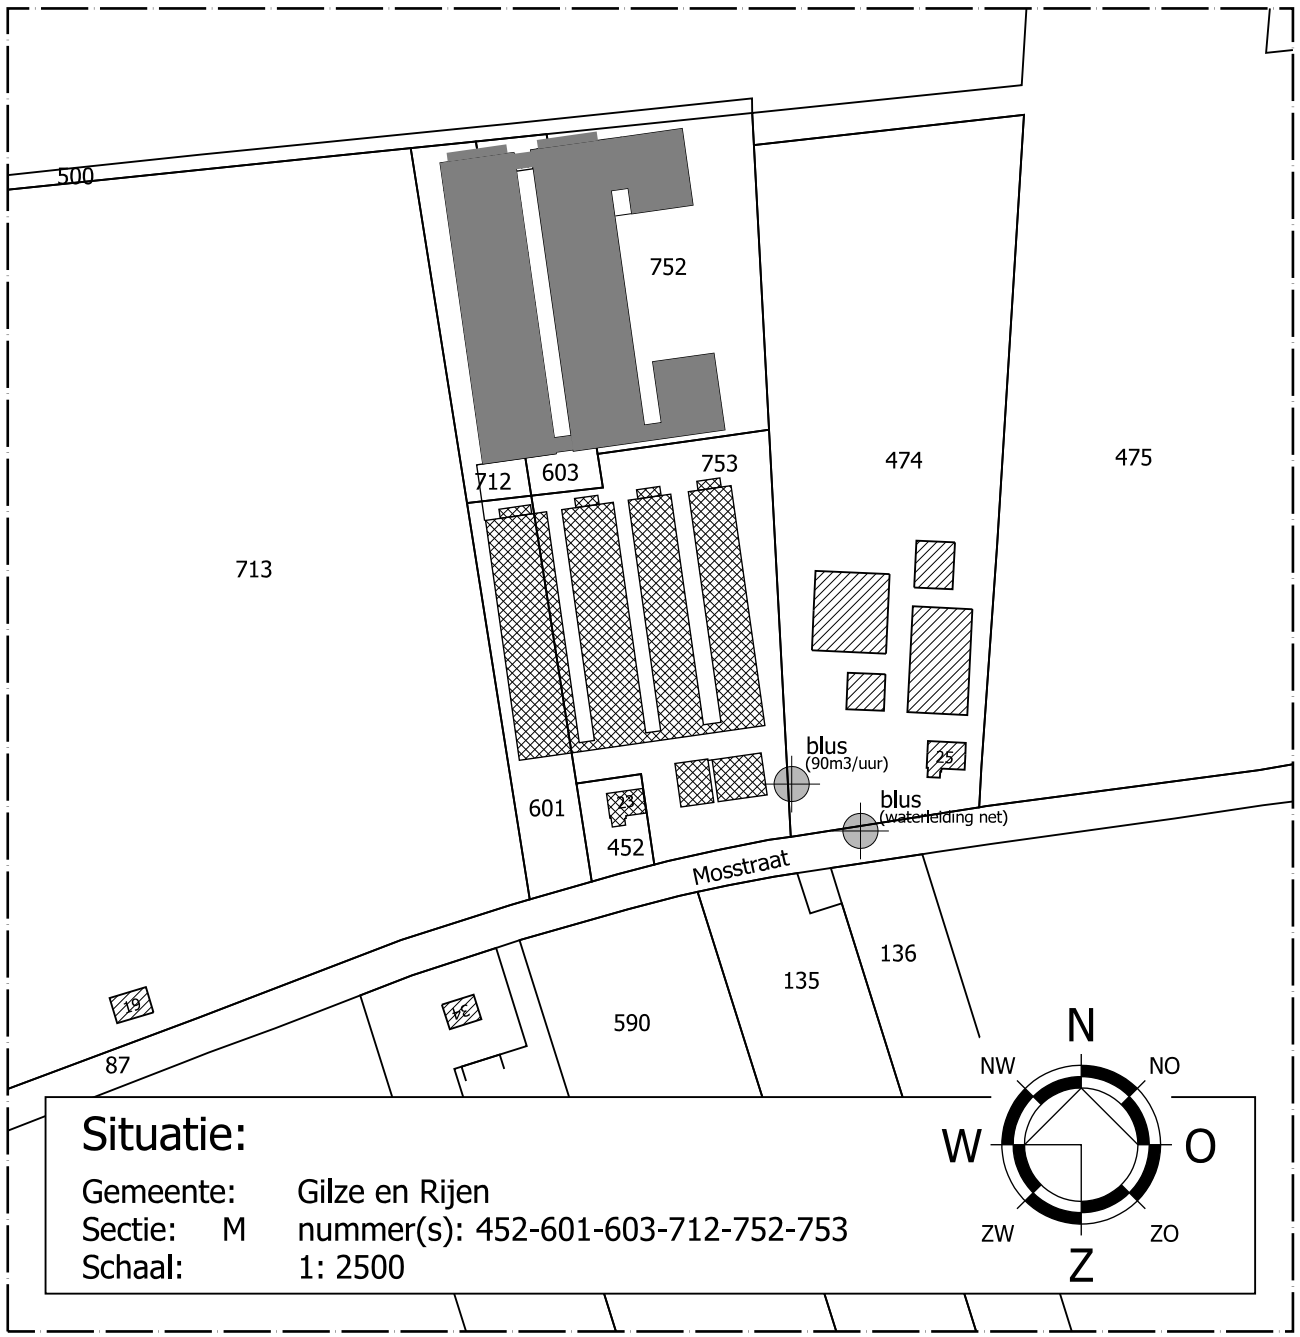

WERK- / UITVOERINGSTEKENINGEN DOOR EN
VOOR REKENING VAN AANNEMER TE VERZORGEN

MATEN VOORAF IN HET WERK TE CONTROLEREN

Van Dun
Advies BV

DE OPDRACHT VAN
Smits Plumvee en Eieren
Alphenseweg 21
5126 PP Gilze
TELEFOON 0161-454174
TEKENING bestektekering
ONDEROEP gewijzigde bouwvoorraag kippenstallen / loods aan de Moerstraat 23 te Rijen

PROJECT 98039-C044
TEKENAAR BS
SCHAAAL 1:200
BLAD 2-01
DATUM 01-10-2013

WELZORGEN
1st 23-01-2014
2st 05-05-2014
3st .
4st .

Dorpsstraat 54
Tel: (013) 519 94 58
Fax: (013) 519 97 27

5113 TE ULICOTEN
www.vandunadvies.nl
info@vandunadvies.nl

ONTWERP | BOUW | MILIEU | BRAND | RUIMTELIJKE ORDERING | BOUWBEGELEIDING |