



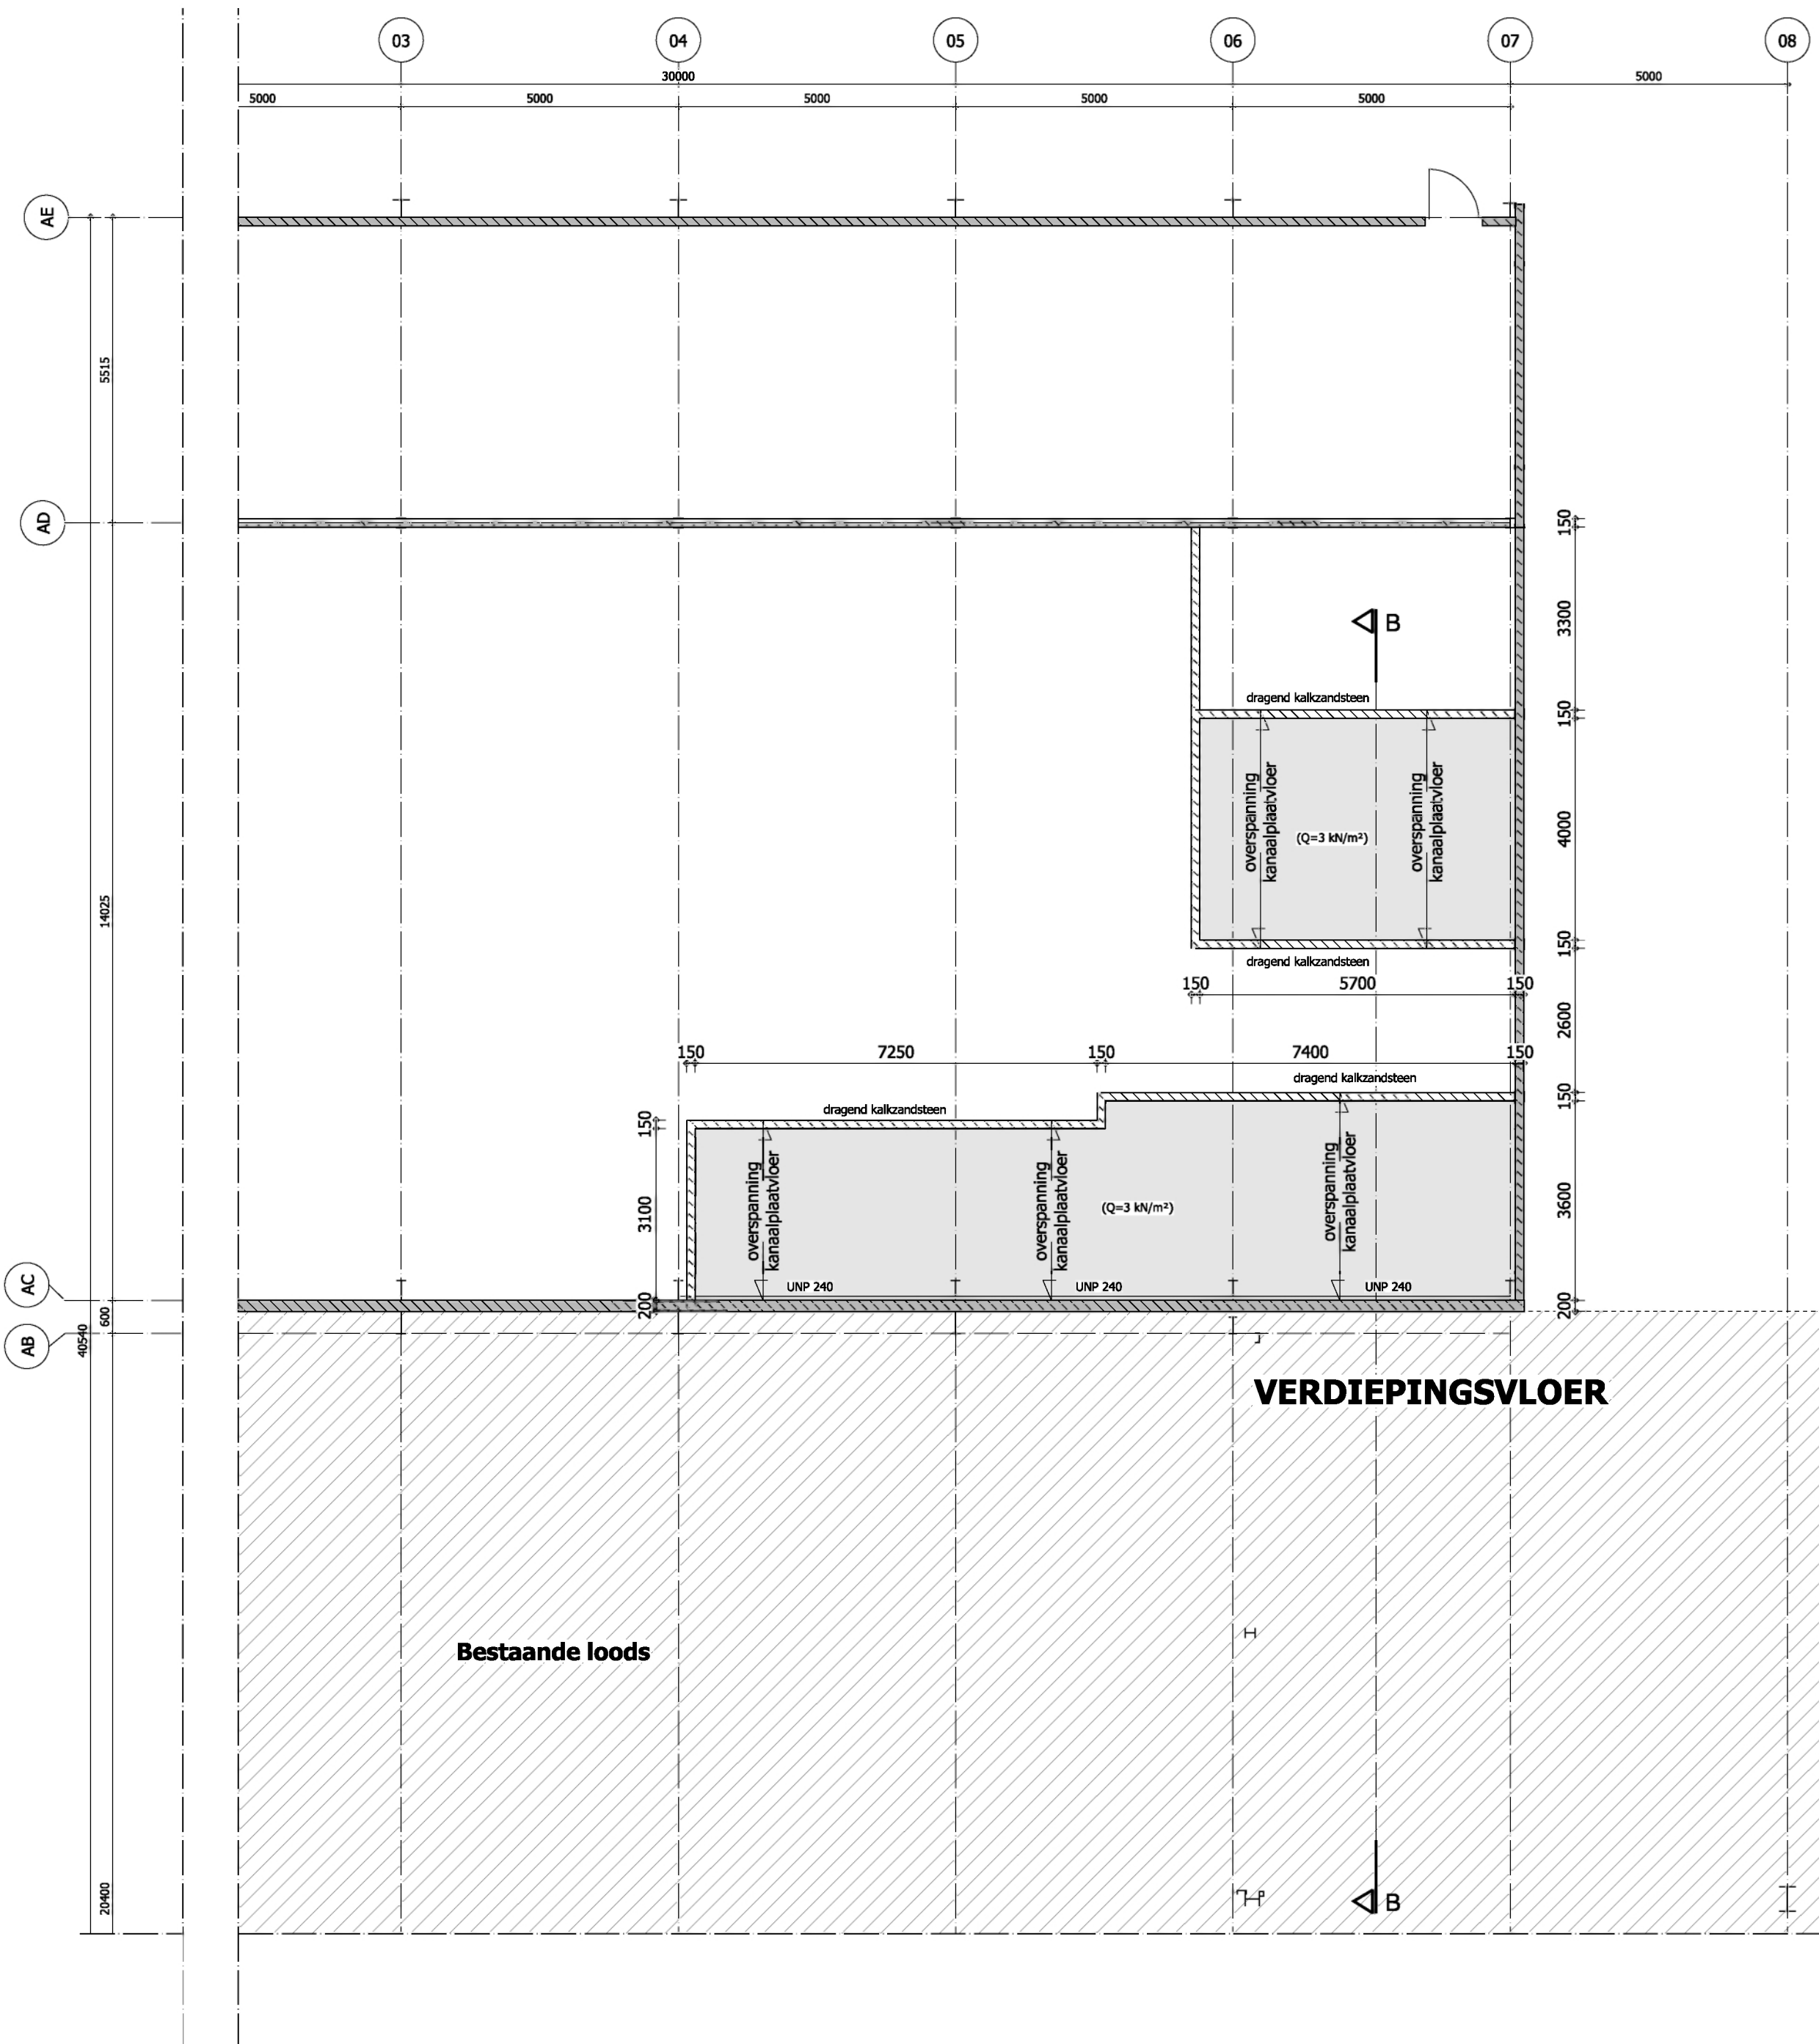

VERDIEPINGSVLOER

kanaalplaatvloer 200 mm dik met komo-keur
+ 50 mm cementdekvloer
volgens tekening en berekening leverancier
wordt minimaal 4 weken voor verwerking
overlegd aan hoofdconstructeur en opdrachtgever
kanaalplaatvloer koppelen aan stalen ligger
middels 1 dook per plaat
b.k. vloer op 4000 mm +P

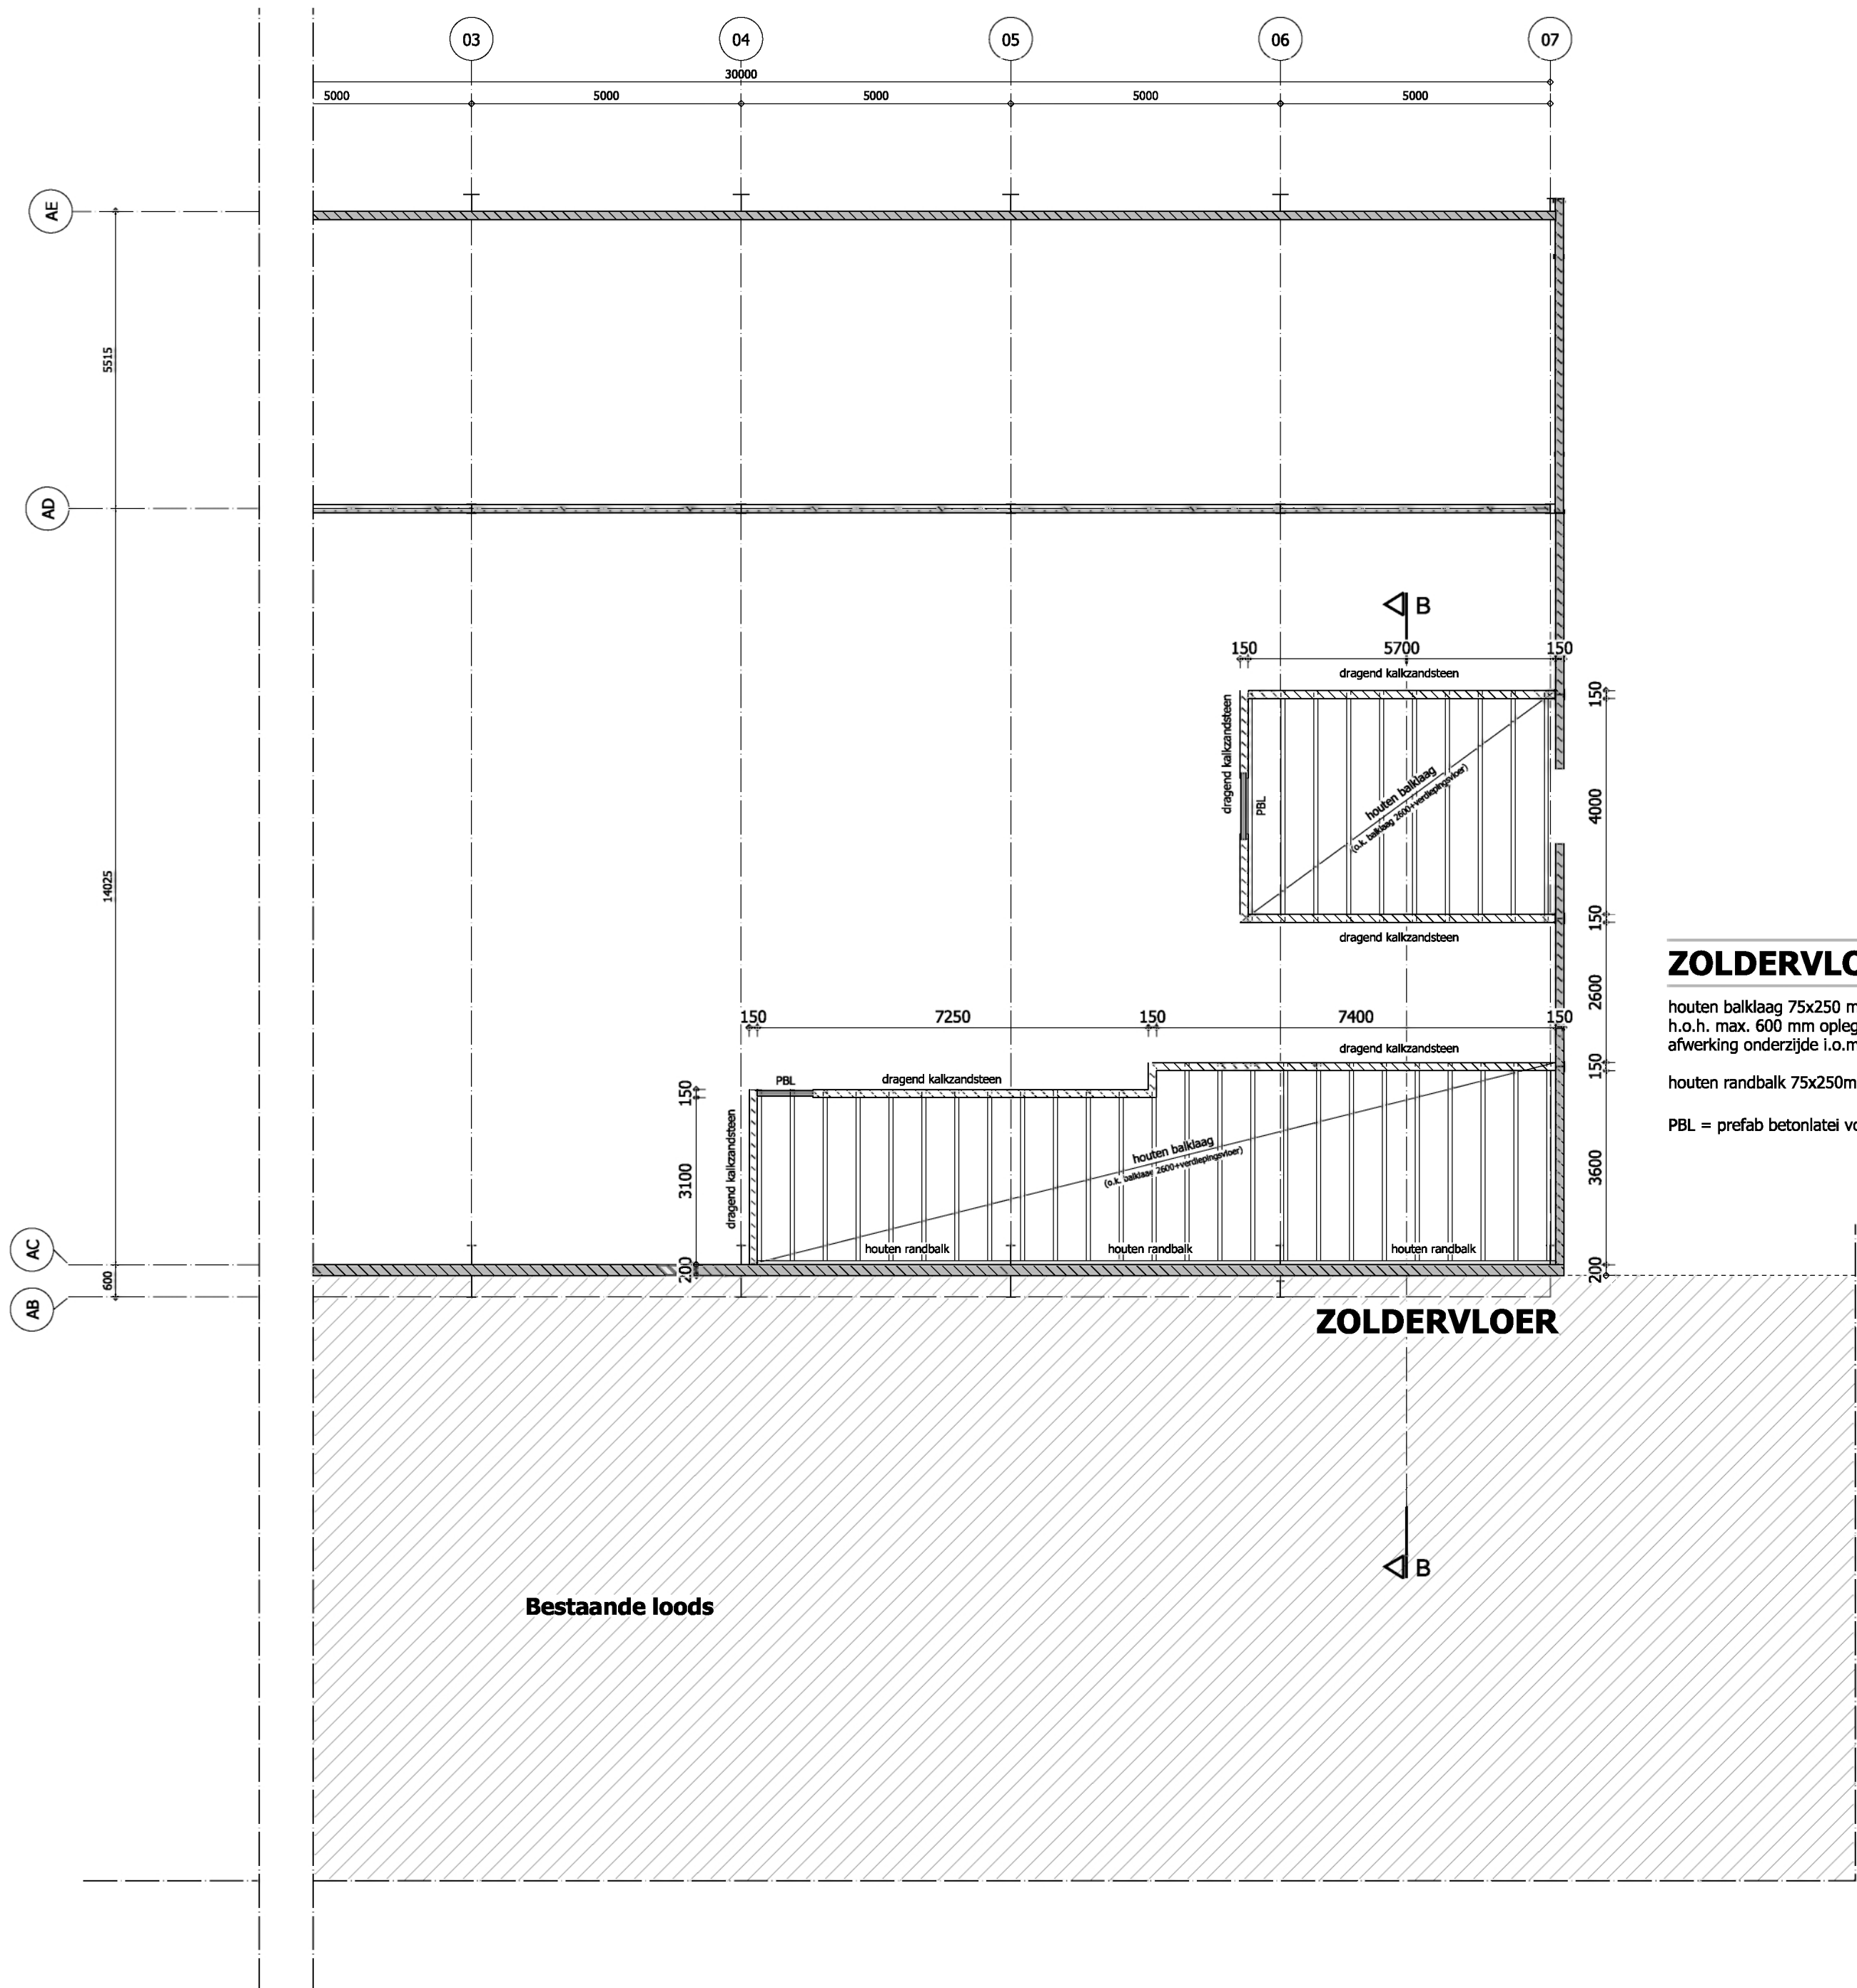

ZOLDERVLOER

houten balklaag 75x250 mm C18
h.o.h. max. 600 mm opleggen op metselwerk
afwerking onderzijde i.o.m. opdrachtgever
houten randbalk 75x250mm koppelen aan prefab wand
PBL = prefab betonlatel volgens leverancier

WERK- / UITVOERINGSTEKENINGEN EN CONTROLE
CONSTRUCTIES VOLGENS DE EUROCODERING
VOOR REKENING VAN AANNEMER TE VERZORGEN

HOOFDCONSTRUCTEUR = Adams bouwadviesbureau

MATEN VOORAF IN HET WERK TE CONTROLEREN

© VAN DUN ADVIES BV

Vestiging Ulicoten
T. 013 5199458

Vestiging Someren
T. 0493 745015

info@vandunadvies.nl
www.vandunadvies.nl

DUNADVIES
partner in het buitengebied

PROJECTNUMMER
98039-F058

TEKENING
Bestektekoning 3

ONDERWERP
Nieuw te bouwen loods aan de Mosstraat 23 te Rijen

TEKENAAR
RM

SCHAAL
1:100

BLAD
3-05

DATUM
06-09-2017

WIJZIGINGEN
1^{ste} 08-11-2017
2^{de} 24-11-2017
3^{de} 22-04-2021
4^{de} .