

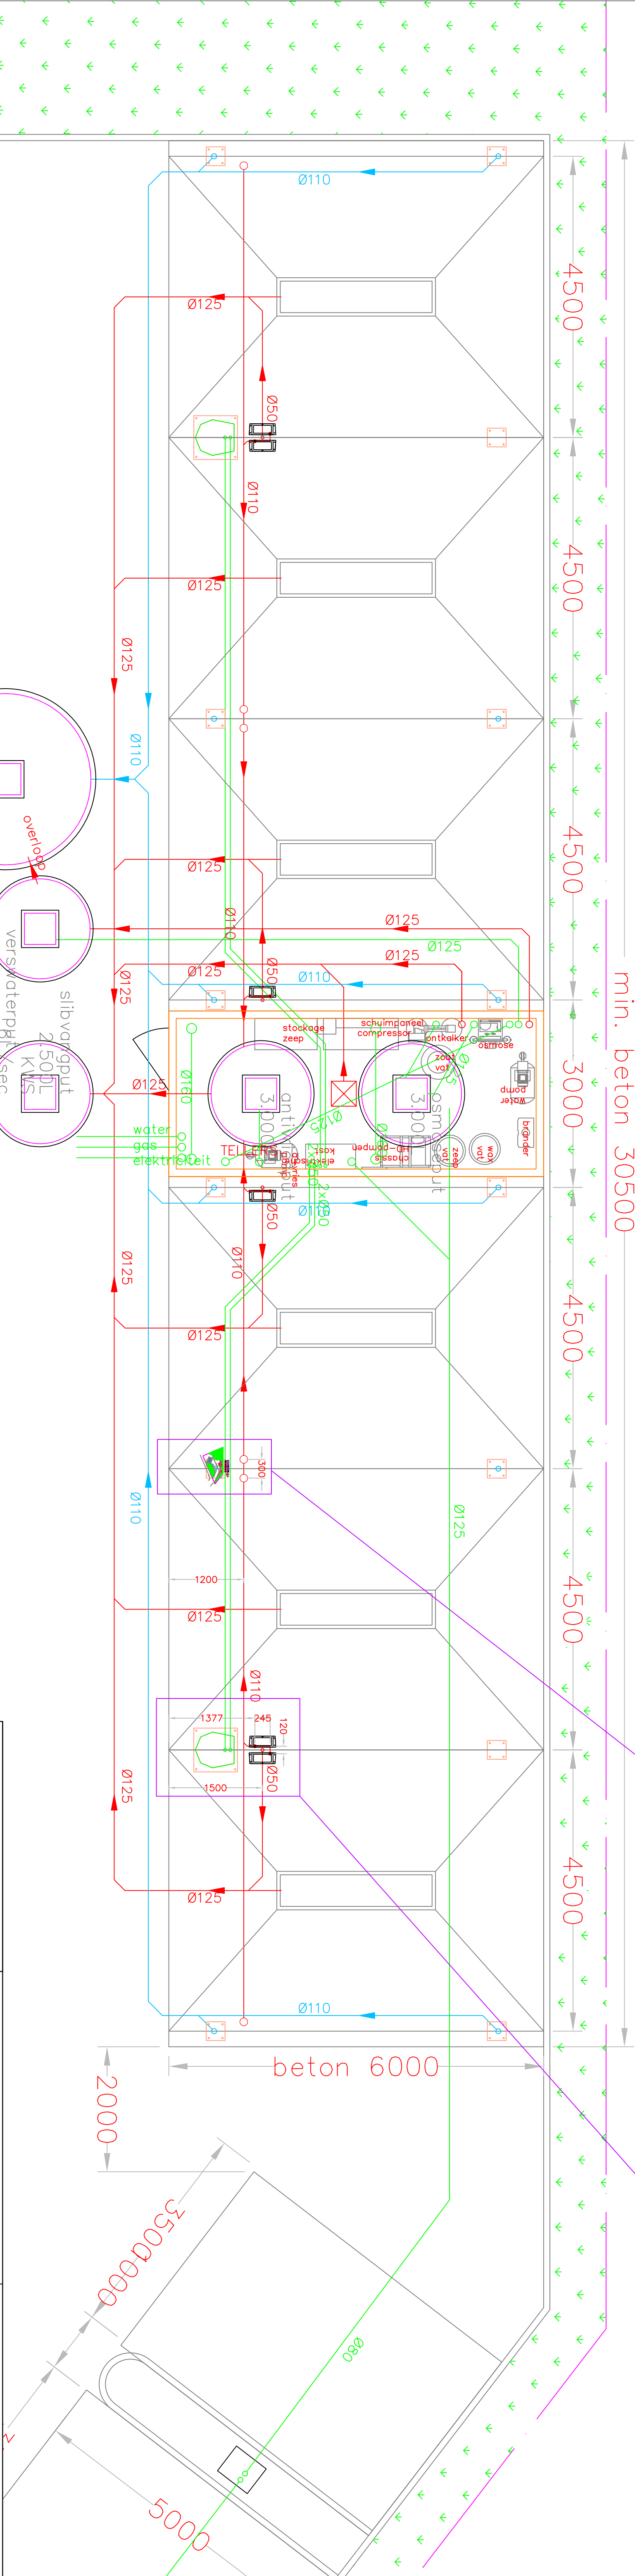


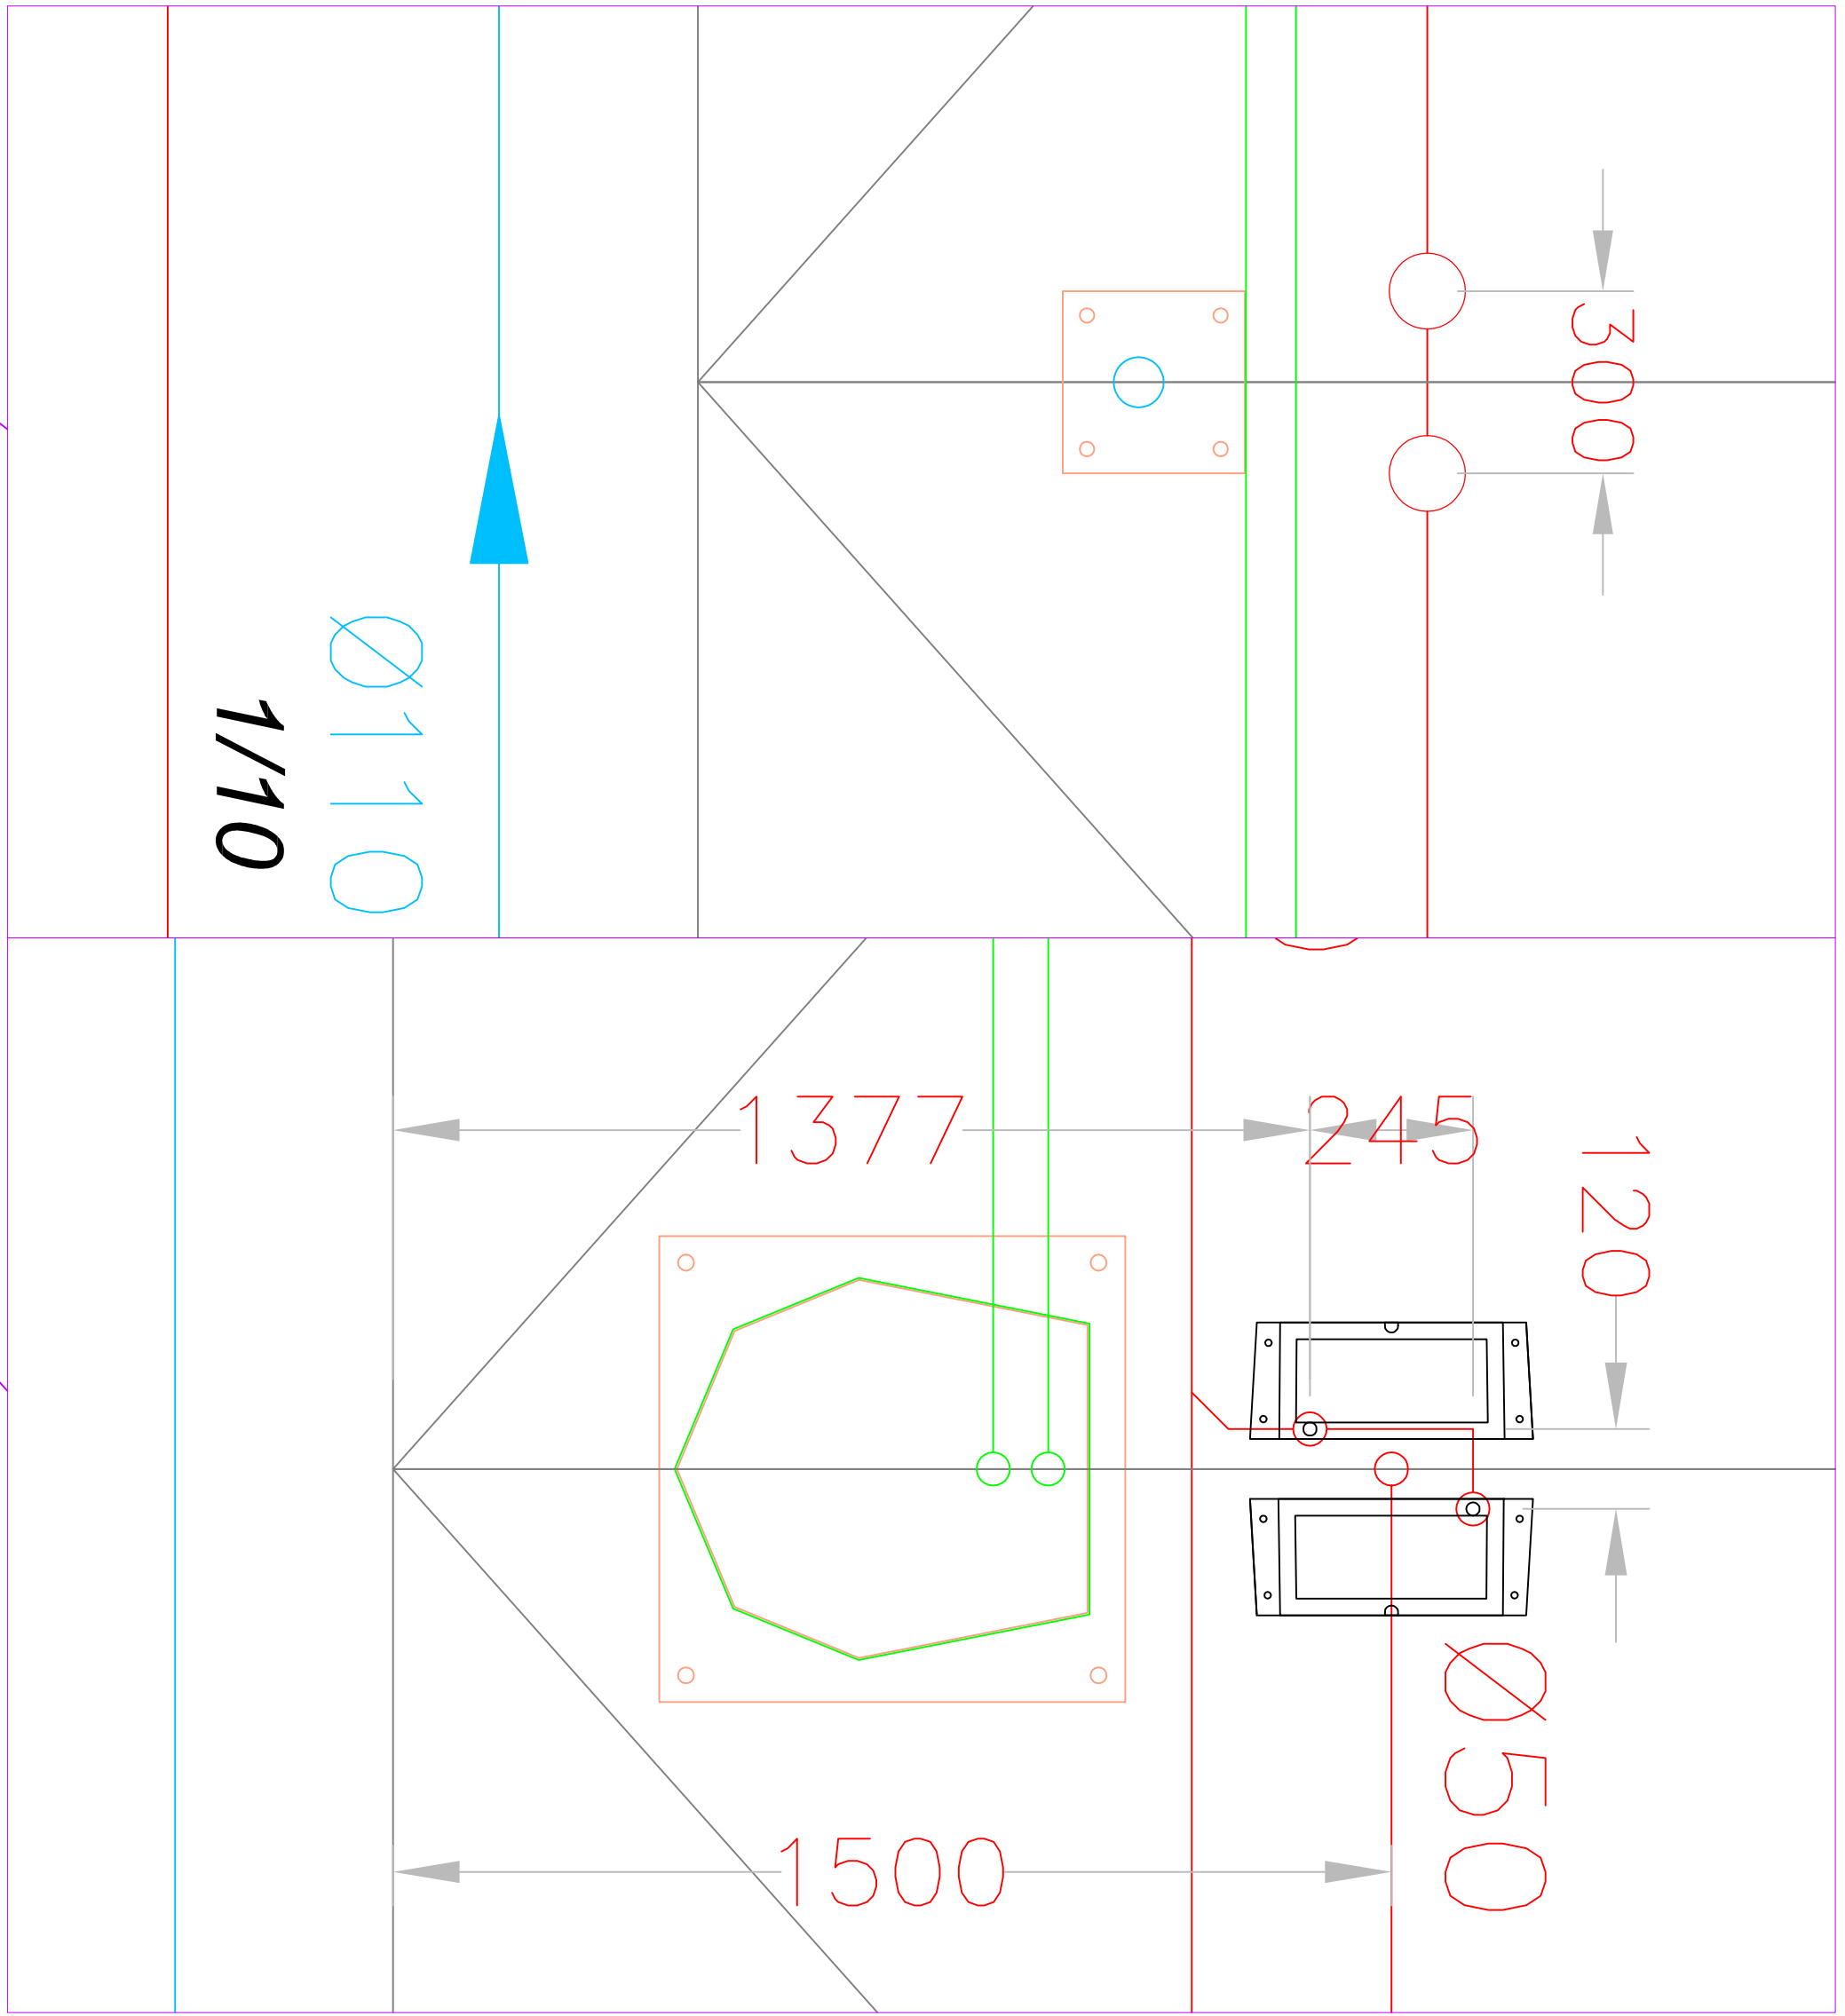

Bouwheer: Vismale		Werf: Nerhoven	
Tekening: rioleringsplan self-carwash		Gilze	
Datum: 05/06/2012		A.C.S. PROWASH BVBA kan niet aansprakelijk gehouden worden voor het niet correct uitvoeren van de maten en afmetingen volgens dit plan	
Schalen A1: 1/200, 1/50, 1/10			
Tekenaar: Caroline Van Dyck			

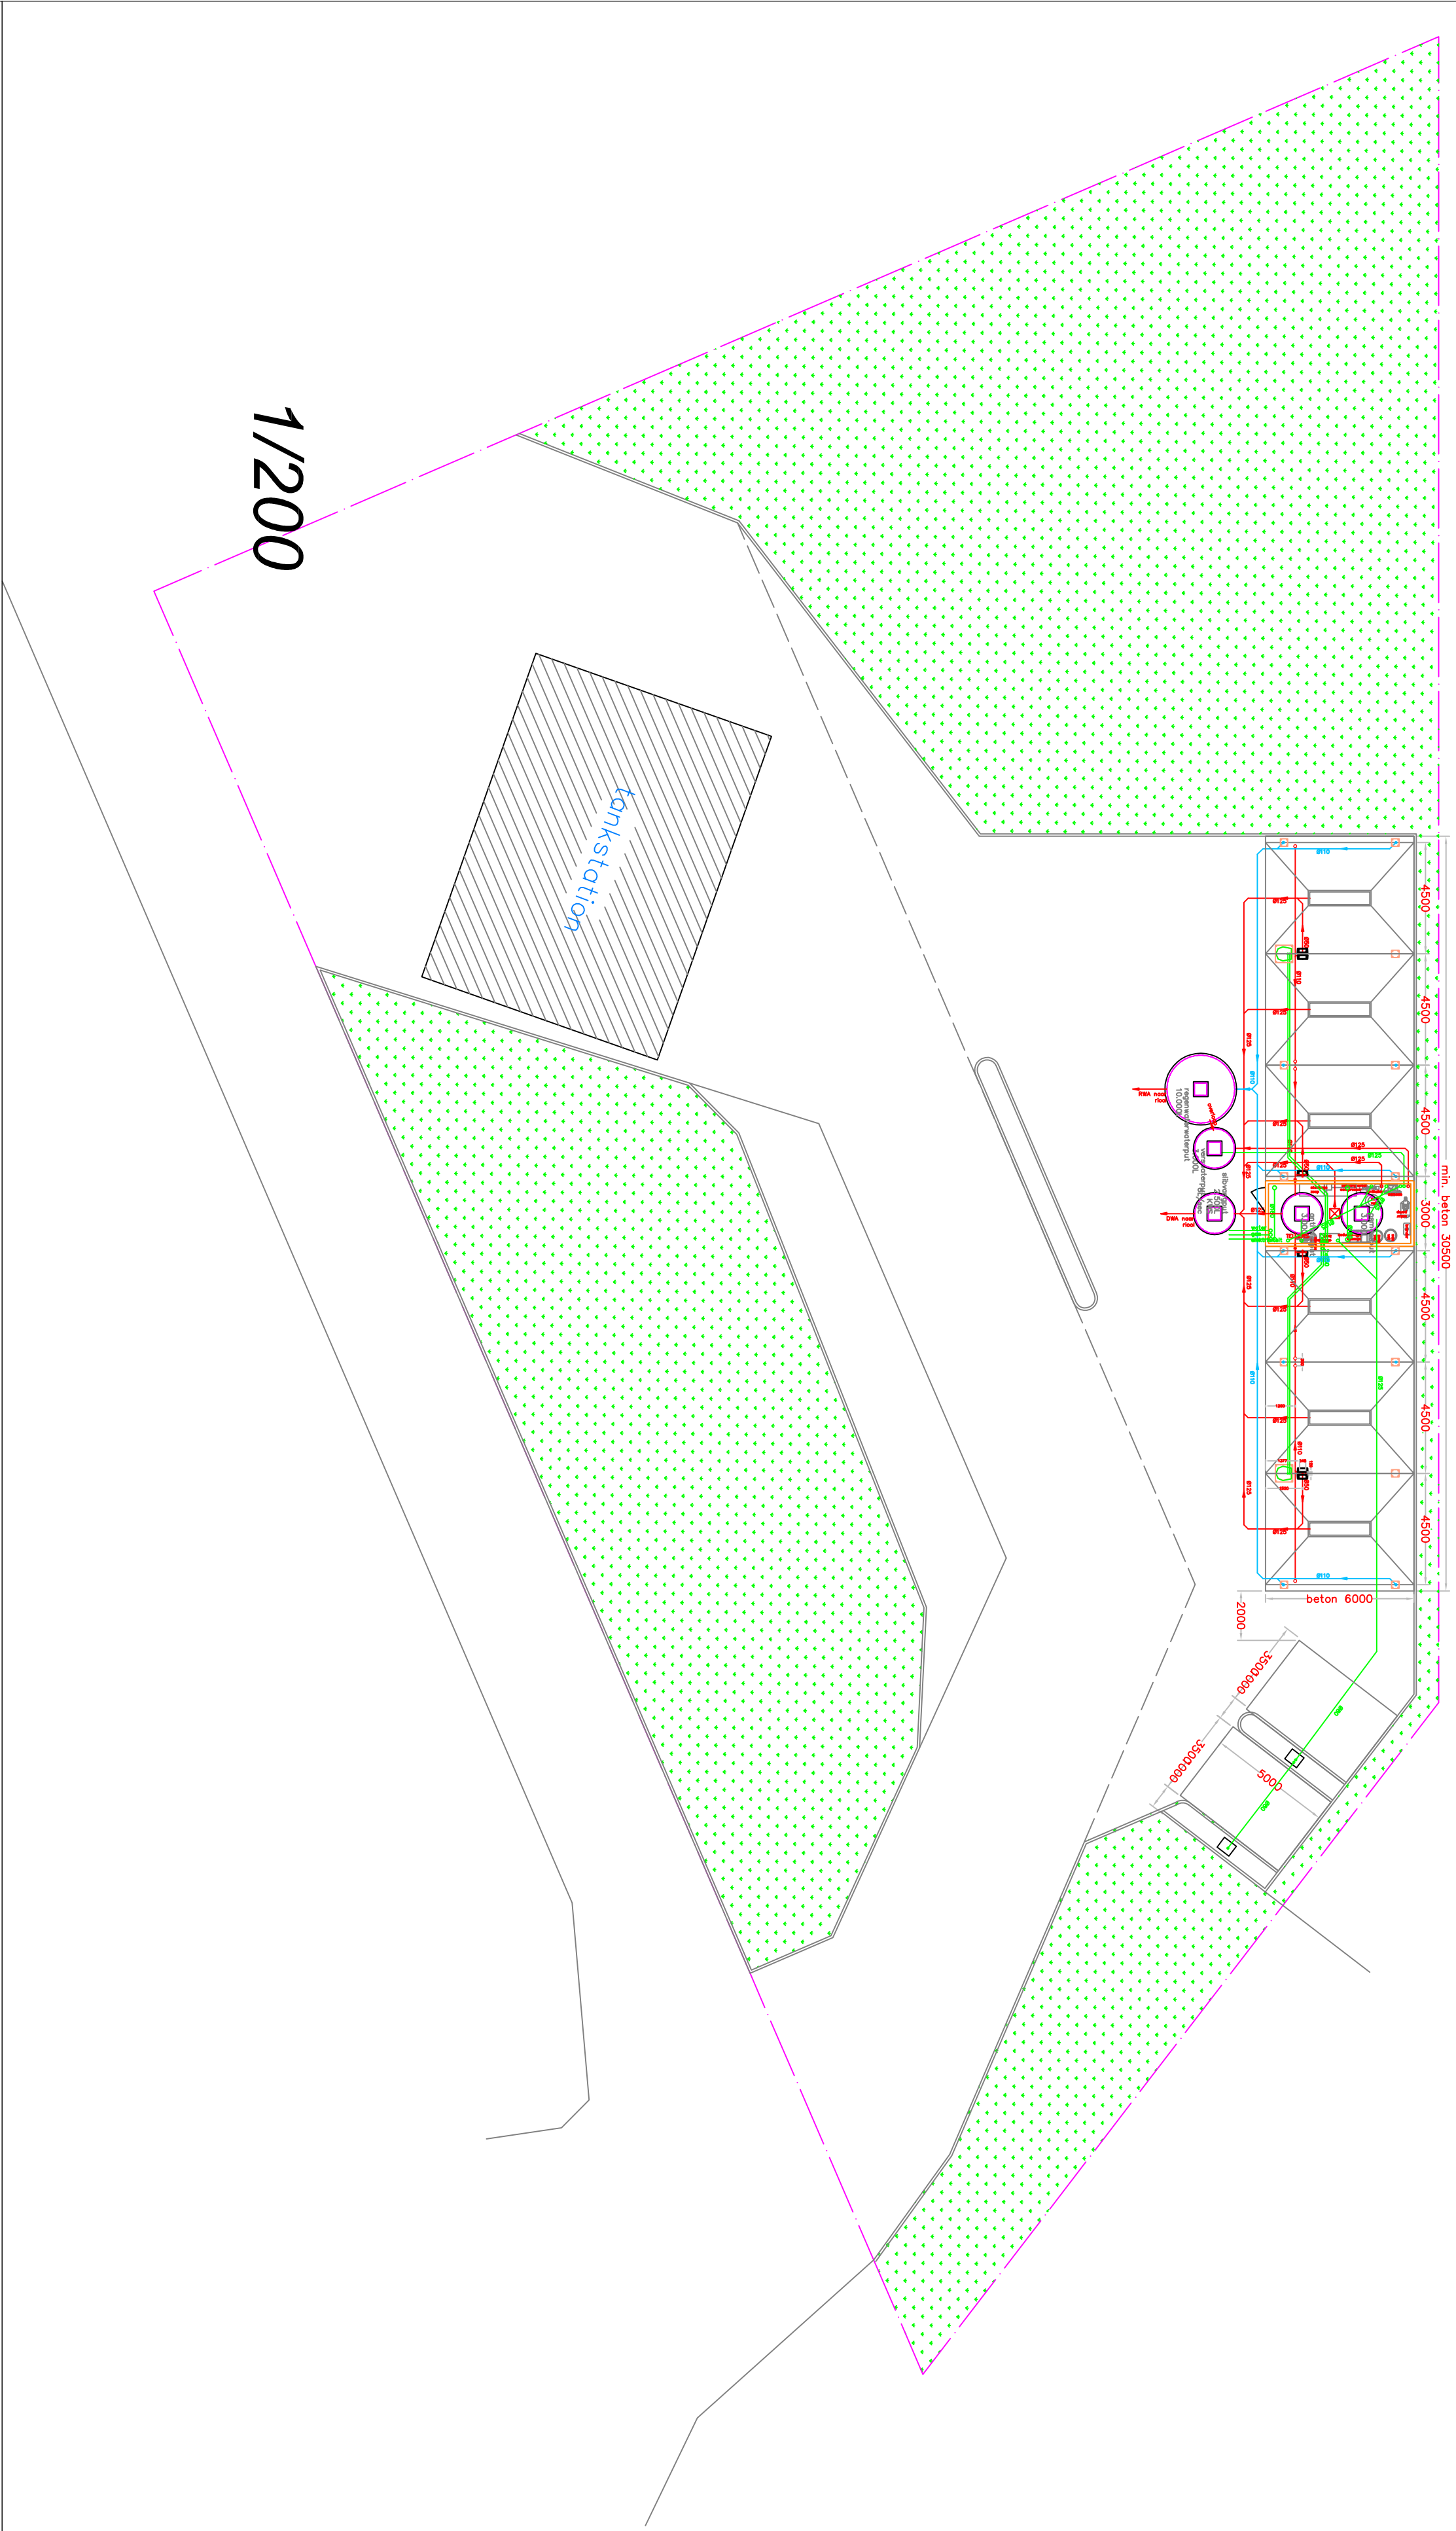