

**Inspectie van de bodem middels verkennend bodemonderzoek ter
plaats van het perceel aan de Rijksweg 105 te Rijen
Rapport 13111358, 10 januari 2014**

Opdrachtgever

Provincie Noord-Brabant
Cluster Projecten en Vastgoed
Afdeling Vastgoed

Uitvoering

Omgevingsdienst Midden- en West-Brabant (OMWB)
Afdeling Industriële Omgeving
Team Metingen en Onderzoek
www.omwb.nl

Ondertekening:



J.W. van Zon
Projectverantwoordelijke



H.J. Perebolte
Senior technisch adviseur

Functiescheiding:

Het veldwerk is uitgevoerd onafhankelijk van de opdrachtgever en conform de eisen van BRL SIKB 2000 en de daarbij behorende protocollen of NEN-normen.

medewerker	protocol	Erkend monsternemer (ja/nee)
J.W. van Zon	2001/2002	Ja
B.M. van Boxtel	2001/2002	Ja



1 Inleiding

Soort onderzoek	Verkenkend bodemonderzoek
Aanleiding onderzoek	Aankoop door de provincie Noord-Brabant in het kader van de reconstructie van de provinciale weg N282
Doel onderzoek	Aantonen dat er redelijkerwijs gesproken geen verontreinigende stoffen aanwezig zijn in de grond of het freatisch grondwater die een belemmering kunnen vormen voor de grondtransactie.
Kwaliteitsnorm/accreditatie	Team Metingen en Onderzoek is geaccrediteerd door de Raad voor Accreditatie conform NEN-EN-ISO/IEC 17020 (registratienummer I 073).
Uitvoering veldwerkzaamheden	De veldwerkzaamheden zijn uitgevoerd door J.W. van Zon en B. van Boxtel, werkzaam bij Team Metingen en Onderzoek van de Omgevingsdienst Midden- en West-Brabant. Team Metingen en Onderzoek is aangewezen als erkende instantie voor het uitvoeren van veldwerk bij milieuhygiënisch bodemonderzoek (AS2000). Zie voor meer informatie bijlage F.
Uitbestede werkzaamheden	Eurofins Analytico B.V. (laboratoriumonderzoek: grond en grondwater) Tenzij anders vermeld maakt dit laboratorium gebruik van geaccrediteerde methoden die conform of gelijkwaardig zijn aan die, welke in de eisen zijn voorgeschreven. Indien hiervan wordt afgeweken wordt dit op het bijgevoegde analysecertificaat aangegeven.

2 Situatiebeschrijving

Locatie	Rijksweg 105 te Rijen
Kadastrale aanduiding	Gemeente Gilze en Rijen, sectie H nummers 2337
Oppervlakte onderzoekslocatie	circa 250 m ²
Eigenaar locatie	Fam. Oomens
Voormalig gebruik	Op de locatie is een woonhuis met garage aanwezig. In de tuin, direct ten zuiden van de woning is een ondergrondse olietank aanwezig. De tank is afgevuld met zand.
Huidig gebruik	Wonen met tuin
Toekomstig gebruik	Het perceel zal worden gebruikt t.b.v. de reconstructie van de provinciale weg N282
Situering	Zie bijlage A en B.

3 Vooronderzoek, hypothese en onderzoeksstrategie

Onderzoeksnorm(en) Zie bijlage G	NEN 5725 (vooronderzoek) NEN 5740 (verkennd bodemonderzoek)		
Verzamelde informatie vooronderzoek	Het vooronderzoek is gerapporteerd onder zaaknummer 13101041 (Inspectie van de bodem middels een vooronderzoek ter plaatse van het tracé van de provinciale weg ter hoogte van Rijen).		
Deellocatie	Oppervlakte (m ²)	Hypothese	Onderzoeksstrategie
Woning, garage en oprit	Ca. 250	Onverdacht	Onverdachte locatie (ONV)
Ondergrondse tank	Ca. 10	Grond: verdacht m.b.t. minerale olie Grondwater: verdacht m.b.t. minerale olie en vluchtige aromaten	Verdachte locatie met een plaatselijke bodembelasting (VEP)

4 Veldwerkzaamheden, laboratoriumonderzoek en resultaten

Datum veldwerkzaamheden	4 en 12 december 2013
Protocol(len)	SIKB-protocol 2001 en 2002 Zie bijlage G.
Situering boorlocaties	Zie bijlage B. De boorlocaties zijn ingemeten met behulp een meetlint. De plaatsbepaling met behulp van een meetlint heeft een nauwkeurigheid van < 0,5 m. Bijzonderheden: geen
Profielbeschrijvingen en relevante veldgegevens	Zie bijlage C. Relevante zintuiglijke waarnemingen: Plaatselijk is de grond zwak puinhoudend. In de grond ter plaatse van de met zand afgevulde ondergrondse tank zijn geen olie-waterreacties waargenomen. Zintuiglijk zijn er geen asbestverdachte materialen waargenomen op het maaiveld en in de bodem.
Analysewerkzaamheden	Eurofins Analytico B.V.
Samenstelling (meng)monsters	Zie bijlage D.
Analyseresultaten	Zie analysecertificaten bijlage D.
Normering	Conform de Wet bodembescherming en Regeling bodemkwaliteit, zie bijlage F
Toetsing resultaten	Zie bijlage E en onderstaande tabel.

Aantal boringen en diepte	G/W (*)	Monsters (traject m-mv)	Opmerkingen	Analyses	Analyseresultaten Genormeerd (in Wbb)
<i>Onverdachte locatie</i>					
3 x 0,5 m-mv	G	MM 1 (0,1-0,6 m-mv)	-	I	Zink, lood, PAK >A
1 x 2,0 m-mv	G	MM 2 (0,6-1,0 m-mv)	-	I	<A
1 x 3,8 m-mv	W	Pb 2 (2,8-3,8 m-mv)**	-	II	Nikkel >A
<i>Ondergrondse tank (afgevuld met zand)</i>					
1 x 2,0 m-mv	G	MM 3 (1,0-2,0 m-mv)	Geen olie-waterreactie	I	<A
1 x 3,8 m-mv	W	Pb 2 (2,9-3,9 m-mv)**	-	II	Nikkel >A

*) G = grond, W = grondwater;

**) Gezien de onderlinge ligging is het grondwateronderzoek ter plaatse van het onverdachte terreingedeelte gecombineerd met het grondwateronderzoek ter plaatse van de met zand afgevulde ondergrondse tank;

<A alle geanalyseerde parameters zijn aangetoond in gehalten kleiner dan de achtergrondwaarde (grond);

<S alle geanalyseerde parameters zijn aangetoond in gehalten kleiner dan de streefwaarde (grondwater);

>A overschrijding Achtergrondwaarde voor betreffende parameter;

>S overschrijding Streefwaarde voor betreffende parameter;

>I overschrijding Interventiewaarde voor betreffende parameter;

Pakket I: Standaardpakket grond: zware metalen (barium, cadmium, kobalt, koper, kwik, lood, molybdeen, nikkel, zink), polychloorbifenylen (PCB som 7), polycyclische aromatische koolwaterstoffen (PAK 10 VROM), minerale olie (GC), droge stof, humus, lutum

Pakket II: Standaardpakket grondwater: zware metalen (barium, cadmium, kobalt, koper, kwik, lood, molybdeen, nikkel, zink), vluchtige aromaten (benzeen, toluen, ethylbenzeen, xylenen, styreen en naftaleen), vluchtige gehalogeneerde koolwaterstoffen (17)

5 Conclusie

Toetsing hypothese(s)	De hypothese 'onverdachte locatie' wordt verworpen. In zowel de bovengrond als in het grondwater zijn licht verhoogde gehalten aan enkele onderzochte stoffen aangetoond. De hypothese 'verdachte locatie' voor de met zand afgevulde ondergrondse tank wordt verworpen. Zowel in de grond als in het grondwater zijn geen verhoogde gehalten aan oliecomponenten aangetoond.
Conclusie onderzoek	<u>Onverdachte terreindeel</u> De bovengrond is plaatselijk puinhoudend. Voor het overige zijn zintuiglijk in de grond geen bijzonderheden waargenomen. Op het maaiveld en in de bodem zijn visueel geen asbestverdachte materialen waargenomen.

	Analytisch zijn in de grond achtergrondwaarde-overschrijdingen voor PAK en enkele zware metalen aangetoond. De overige onderzochte stoffen zijn niet in verhoogde gehalten aangetoond. In het grondwater is een streefwaarde-overschrijding voor nikkel aangetoond. De overige onderzochte stoffen zijn niet in verhoogde gehalten aangetoond. <u>Ondergrondse tank (afgevuld met zand)</u> Zintuiglijk zijn geen olie-waterreacties waargenomen in de grond. Zowel in de grond als in het grondwater zijn analytisch geen verhoogde gehalten aan oliecomponenten aangetoond. Er zijn op basis van dit onderzoek milieuhygiënisch geen belemmeringen aanwezig voor de grondtransactie. Nader onderzoek is niet noodzakelijk.
--	---

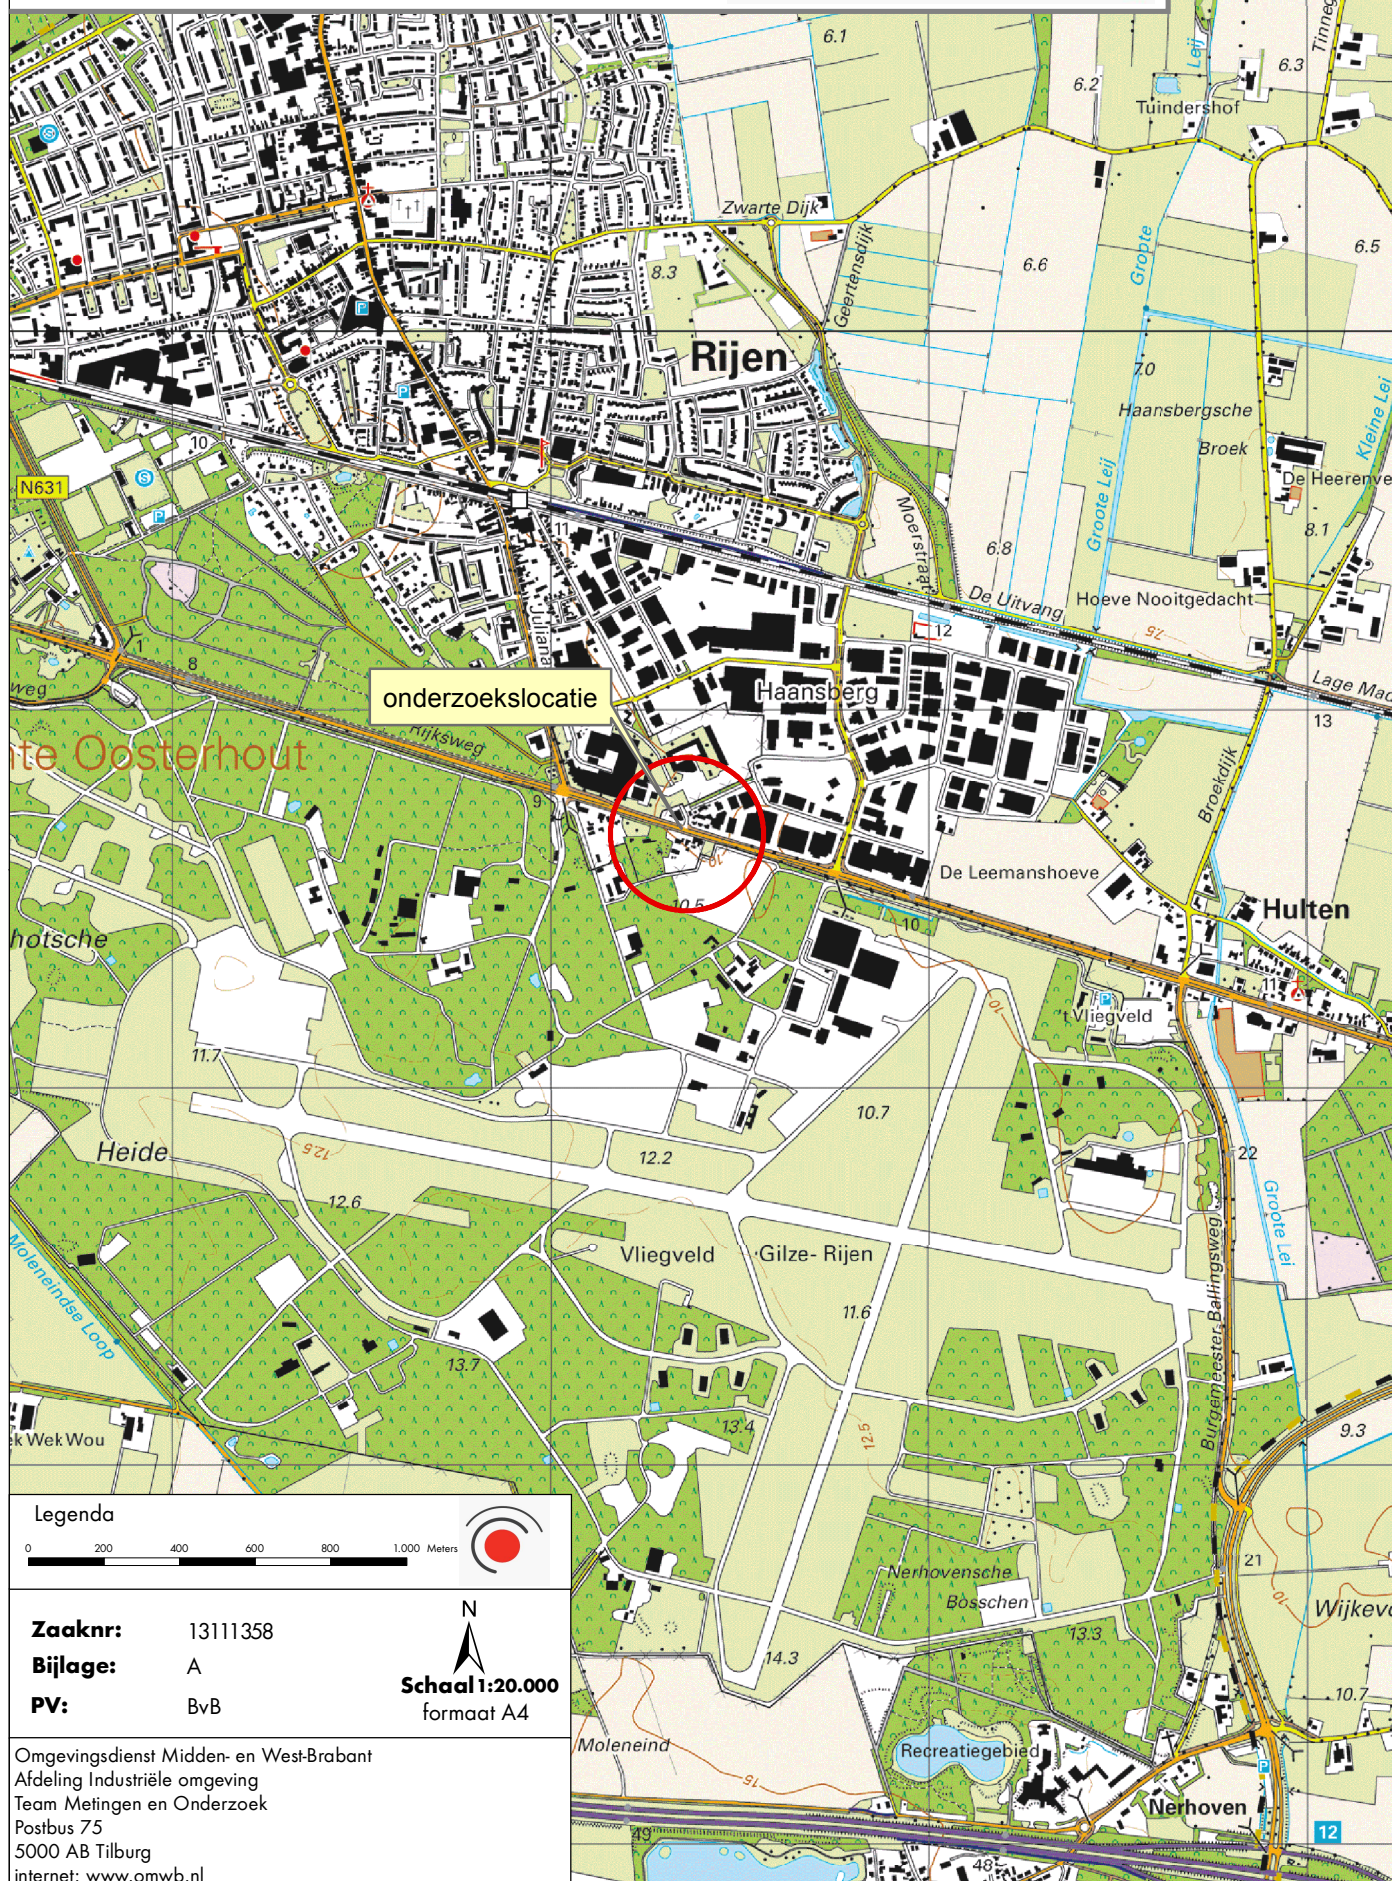
6 Bijlagen

A	Ligging onderzoekslocatie
B	Situatietekening
C	Profielbeschrijvingen en relevante veldgegevens
D	Analysecertificaten
E	Toetsingstabellen
F	Betrouwbaarheid, kwaliteit, normen en normering

Bijlage A. Ligging onderzoekslocatie

Deze bijlage bestaat uit 2 pagina's inclusief voorliggende

Rijksweg 105 Rijen
Overzichtstekening



Legenda

0 200 400 600 800 1.000 Meters



Zaaknr: 13111358
Bijlage: A
PV: BvB


Schaal 1:20.000
formaat A4

Omgevingsdienst Midden- en West-Brabant
Afdeling Industriële omgeving
Team Metingen en Onderzoek
Postbus 75
5000 AB Tilburg
internet: www.omwb.nl

Bijlage B. Situatietekening

Deze bijlage bestaat uit 2 pagina's inclusief voorliggende

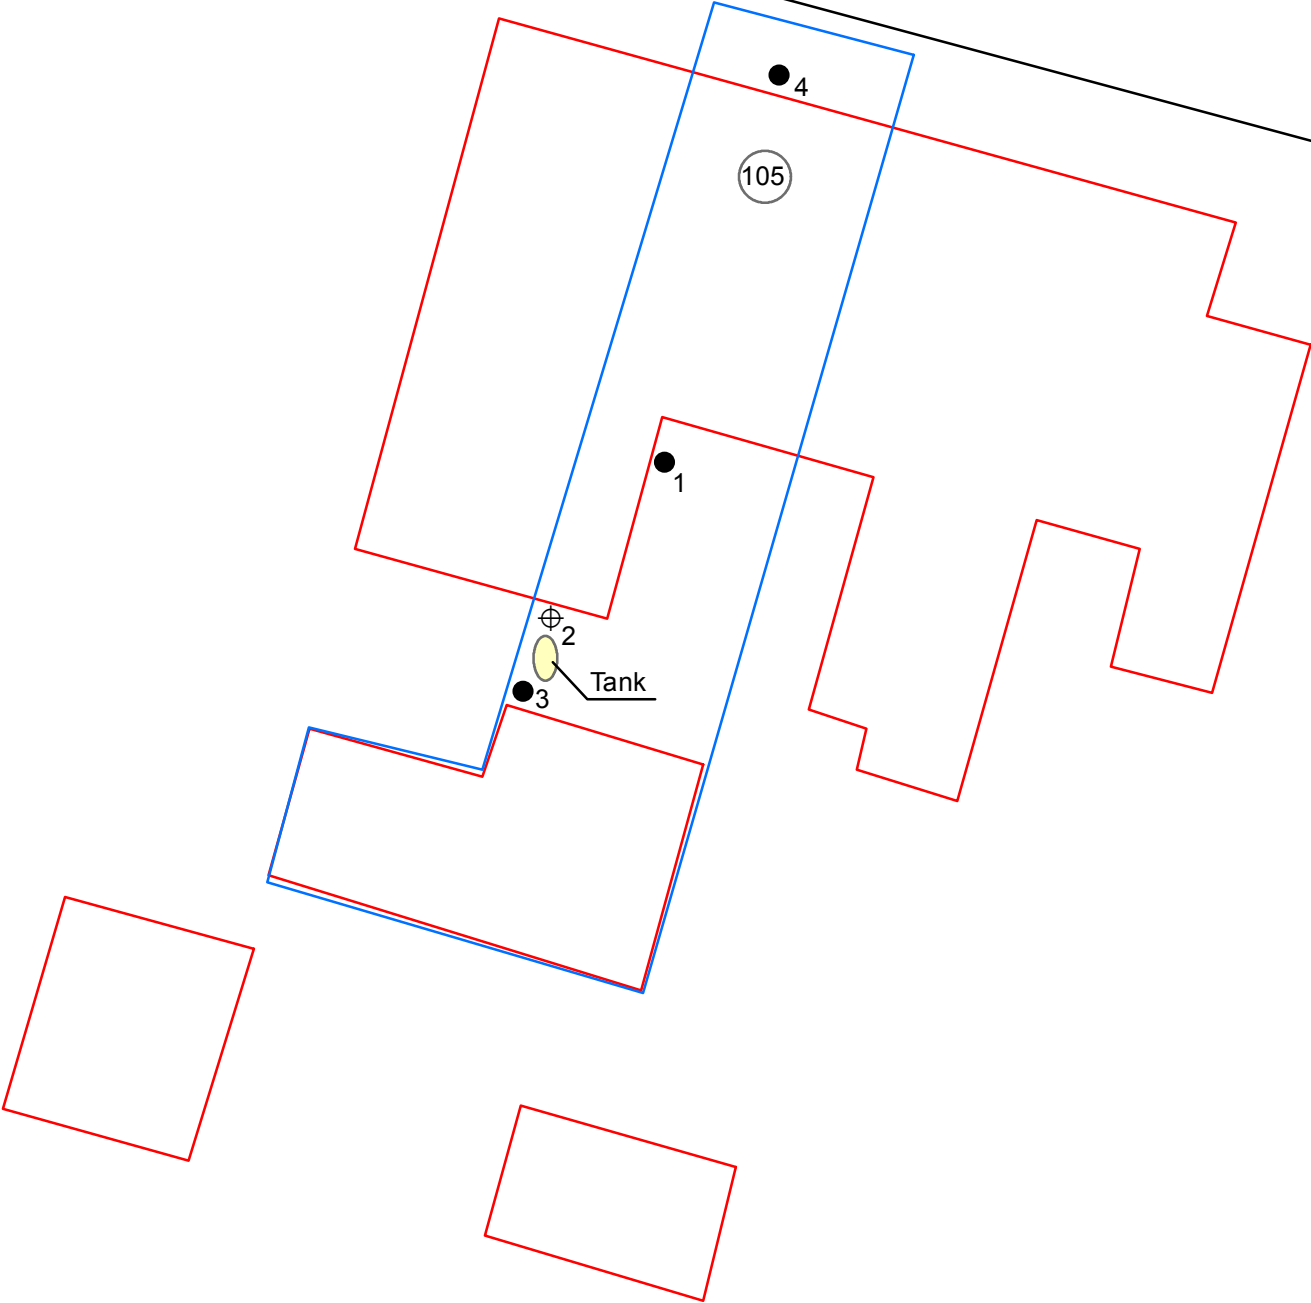Rijksweg



Legenda

-  peilbuis
-  boring
-  onderzoekslocatie



Zaaknr: 13111358
Bijlage: B
PV: JWvZ


Schaal 1:250
formaat A3

Omgevingsdienst Midden- en West-Brabant
Afdeling Industriële omgeving
Team Metingen en Onderzoek
Postbus 75
5000 AB Tilburg
internet: www.omwb.nl

Bijlage C. Boorprofielen

Deze bijlage bestaat uit 3 pagina's inclusief voorliggende

Legenda (conform NEN 5104)

grind

	Grind, siltig
	Grind, zwak zandig
	Grind, matig zandig
	Grind, sterk zandig
	Grind, uiterst zandig

zand

	Zand, kleiig
	Zand, zwak siltig
	Zand, matig siltig
	Zand, sterk siltig
	Zand, uiterst siltig

veen

	Veen, mineraalarm
	Veen, zwak kleiig
	Veen, sterk kleiig
	Veen, zwak zandig
	Veen, sterk zandig

klei

	Klei, zwak siltig
	Klei, matig siltig
	Klei, sterk siltig
	Klei, uiterst siltig
	Klei, zwak zandig
	Klei, matig zandig
	Klei, sterk zandig

leem

	Leem, zwak zandig
	Leem, sterk zandig

overige toevoegingen

	zwak humeus
	matig humeus
	sterk humeus
	zwak grindig
	matig grindig
	sterk grindig

geur

	geen geur
	zwakke geur
	matige geur
	sterke geur
	uiterste geur

olie

	geen olie-water reactie
	zwakke olie-water reactie
	matige olie-water reactie
	sterke olie-water reactie
	uiterste olie-water reactie

p.i.d.-waarde

	>0
	>1
	>10
	>100
	>1000
	>10000

monsters

	geroerd monster
	ongeroerd monster


overig





	bijzonder bestanddeel
	Gemiddeld hoogste grondwaterstand
	grondwaterstand
	Gemiddeld laagste grondwaterstand

	slib
--	------

	water
--	-------

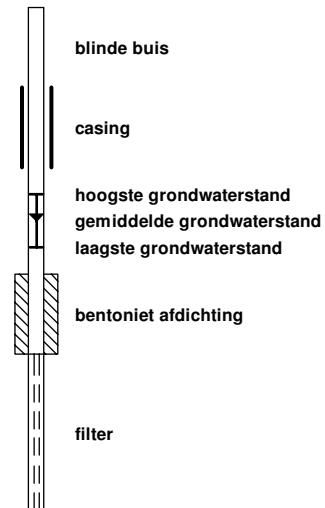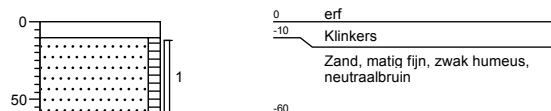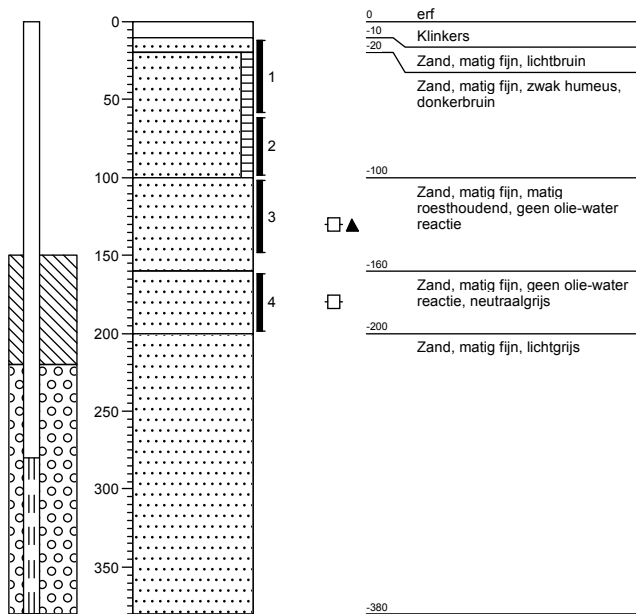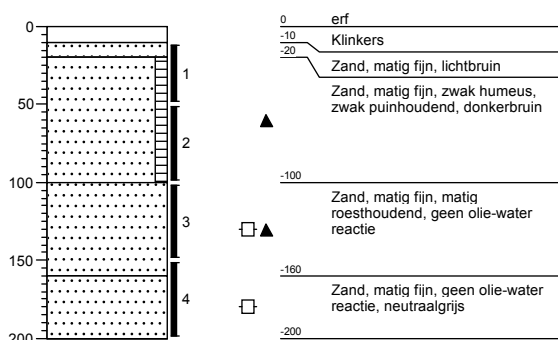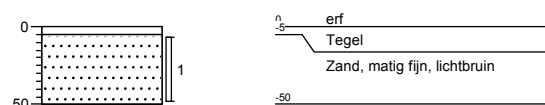peilbuis



Boring: 1Datum: 4-12-2013
GWS:**Boring: 2**Datum: 4-12-2013
GWS:**Boring: 3**Datum: 4-12-2013
GWS:**Boring: 4**Datum: 4-12-2013
GWS:

Bijlage D. Analysecertificaten

Deze bijlage bestaat uit 13 pagina's inclusief voorliggende

Omgevingsdienst Midden en West Brabant
T.a.v. B.M. van Boxtel
Postbus 75
5000 AB Tilburg

Analysecertificaat

Datum: 11-12-2013

Hierbij ontvangt u de resultaten van het navolgende laboratoriumonderzoek.

Certificaatnummer/Versie	2013155238/1
Uw project/verslagnummer	13111358
Uw projectnaam	Rijen
Uw ordernummer	
Monster(s) ontvangen	04-12-2013

Dit certificaat mag uitsluitend in zijn geheel worden gereproduceerd.

De grondmonsters worden tot 6 weken na datum ontvangst bewaard en watermonsters tot 2 weken na datum ontvangst. Zonder tegenbericht worden de monsters nadien afgevoerd.

Indien de monsters langer bewaard dienen te blijven verzoeken wij U dit exemplaar uiterlijk 1 week voor afloop van de standaardbewaarperiode ondertekend aan ons te retourneren. Voor de kosten van het langer bewaren van monsters verwijzen wij naar de prijslijst.

Bewaren tot:

Datum:

Naam:

Handtekening:

Wij vertrouwen erop uw opdracht hiermee naar verwachting te hebben uitgevoerd, mocht U naar aanleiding van dit analysecertificaat nog vragen hebben verzoeken wij U contact op te nemen met de afdeling Verkoop en Advies.

Met vriendelijke groet,

Eurofins Analytico B.V.



Ing. A. Veldhuizen
Technical Manager

Eurofins Analytico B.V.

Gildeweg 44-46
3771 NB Barneveld
P.O. Box 459
3770 AL Barneveld NL

Tel. +31 (0)34 242 63 00
Fax +31 (0)34 242 63 99
E-mail info-env@eurofins.nl
Site www.eurofins.nl

BNP Paribas S.A. 227 9245 25
VAT/BTW No. NL 8043.14.883.B01
KvK No. 09088623
IBAN: NL71BNPA0227924525
BIC: BNPANL2A

Eurofins Analytico B.V. is ISO 14001: 2004 gecertificeerd door TÜV en erkend door het Vlaamse Gewest (OVAM en Dep. LNE), het Brusselse Gewest (BIM), het Waalse Gewest (DGRNE-OWD) en door de overheden van Frankrijk en Luxemburg (MEV).

Analysecertificaat

Uw project/verslagnummer	13111358	Certificaatnummer/Versie	2013155238/1
Uw projectnaam	Rijen	Startdatum	05-12-2013
Uw ordernummer		Rapportagedatum	11-12-2013/14:10
Datum monstername	04-12-2013	Bijlage	A,B,C
Monsternemer		Pagina	1/2
Monstermatrix	Grond; Grond (AS3000)		

Analyse	Eenheid	1	2	3
Voorbehandeling				
Cryogeen malen AS3000		Uitgevoerd	Uitgevoerd	Uitgevoerd
Bodemkundige analyses				
S Droge stof	% (m/m)	89.4	87.0	91.8
S Organische stof	% (m/m) ds	1.7	2.2	1.0
Q Gloeirest	% (m/m) ds	98.2	97.5	98.8
S Korrelgrootte < 2 µm (Lutum)	% (m/m) ds	<2.0	3.6	2.1
Metalen				
S Barium (Ba)	mg/kg ds	46	<20	<20
S Cadmium (Cd)	mg/kg ds	0.31	<0.20	<0.20
S Kobalt (Co)	mg/kg ds	<3.0	<3.0	<3.0
S Koper (Cu)	mg/kg ds	17	<5.0	<5.0
S Kwik (Hg)	mg/kg ds	0.10	<0.050	<0.050
S Molybdeen (Mo)	mg/kg ds	<1.5	<1.5	<1.5
S Nikkel (Ni)	mg/kg ds	5.1	<4.0	<4.0
S Lood (Pb)	mg/kg ds	33	13	<10
S Zink (Zn)	mg/kg ds	110	<20	<20
Minerale olie				
Minerale olie (C10-C12)	mg/kg ds	<3.0	3.3	<3.0
Minerale olie (C12-C16)	mg/kg ds	<5.0	<5.0	<5.0
Minerale olie (C16-C21)	mg/kg ds	<5.0	<5.0	<5.0
Minerale olie (C21-C30)	mg/kg ds	<11	<11	<11
Minerale olie (C30-C35)	mg/kg ds	<5.0	<5.0	<5.0
Minerale olie (C35-C40)	mg/kg ds	<6.0	<6.0	<6.0
S Minerale olie totaal (C10-C40)	mg/kg ds	<35	<35	<35
Polychloorbifenylen, PCB				
S PCB 28	mg/kg ds	<0.0010	<0.0010	<0.0010
S PCB 52	mg/kg ds	<0.0010	<0.0010	<0.0010
S PCB 101	mg/kg ds	<0.0010	<0.0010	<0.0010
S PCB 118	mg/kg ds	<0.0010	<0.0010	<0.0010

Nr. Monsteromschrijving

1	1 (10-60) 2 (10-60) 3 (10-50) 4 (5-50)
2	2 (60-100) 3 (50-100)
3	2 (100-150) 2 (160-200) 3 (100-150) 3 (150-200)

Analytico-nr.

7893657
7893658
7893659

Q: door RvA geaccrediteerde verrichting

A: AP04 erkende verrichting

S: AS 3000 erkende verrichting

Dit certificaat mag uitsluitend in zijn geheel worden gereproduceerd.

Eurofins Analytico B.V.

Gildeweg 44-46
3771 NB Barneveld
P.O. Box 459
3770 AL Barneveld NL
Tel. +31 (0)34 242 63 00
Fax +31 (0)34 242 63 99
E-mail info-env@eurofins.nl
Site www.eurofins.nl

BNP Paribas S.A. 227 9245 25
VAT/BTW No. NL 8043.14.883.B01
KvK No. 09088623
IBAN: NL71BNP0227924525
BIC: BNPANL2A

Eurofins Analytico B.V. is ISO 14001: 2004 gecertificeerd door TÜV en erkend door het Vlaamse Gewest (OVAM en Dep. LNE), het Brusselse Gewest (BIM), het Waalse Gewest (DGRNE-OWD) en door de overheden van Frankrijk en Luxemburg (MEV).


TESTEN
RvA L010

Analysecertificaat

Uw project/verslagnummer	13111358	Certificaatnummer/Versie	2013155238/1
Uw projectnaam	Rijen	Startdatum	05-12-2013
Uw ordernummer		Rapportagedatum	11-12-2013/14:10
Datum monstername	04-12-2013	Bijlage	A, B, C
Monsternemer		Pagina	2/2
Monstermatrix	Grond; Grond (AS3000)		

Analyse	Eenheid	1	2	3
S PCB 138	mg/kg ds	<0.0010	<0.0010	<0.0010
S PCB 153	mg/kg ds	<0.0010	<0.0010	<0.0010
S PCB 180	mg/kg ds	<0.0010	<0.0010	<0.0010
S PCB (som 7) (factor 0,7)	mg/kg ds	0.0049 ¹⁾	0.0049 ¹⁾	0.0049 ¹⁾
Polycyclische Aromatische Koolwaterstoffen, PAK				
S Naftaleen	mg/kg ds	<0.050	<0.050	<0.050
S Fenanthreen	mg/kg ds	0.56	<0.050	<0.050
S Anthraceen	mg/kg ds	0.17	<0.050	<0.050
S Fluorantheen	mg/kg ds	1.1	0.083	<0.050
S Benzo(a)anthraceen	mg/kg ds	0.50	<0.050	<0.050
S Chryseen	mg/kg ds	0.52	<0.050	<0.050
S Benzo(k)fluorantheen	mg/kg ds	0.20	<0.050	<0.050
S Benzo(a)pyreen	mg/kg ds	0.34	<0.050	<0.050
S Benzo(ghi)peryleen	mg/kg ds	0.21	<0.050	<0.050
S Indeno(123-cd)pyreen	mg/kg ds	0.26	<0.050	<0.050
S PAK VROM (10) (factor 0,7)	mg/kg ds	3.9	0.40	0.35 ¹⁾

Nr. Monsteromschrijving

1	1 (10-60) 2 (10-60) 3 (10-50) 4 (5-50)
2	2 (60-100) 3 (50-100)
3	2 (100-150) 2 (160-200) 3 (100-150) 3 (150-200)

Analytico-nr.

7893657
7893658
7893659

Eurofins Analytico B.V.



Q: door RVA geaccrediteerde verrichting
A: AP04 erkende verrichting
S: AS 3000 erkende verrichting

Dit certificaat mag uitsluitend in zijn geheel worden gereproduceerd.

Akkoord
Pr.coörd.



Gildeweg 44-46
3771 NB Barneveld
P.O. Box 459
3770 AL Barneveld NL
Tel. +31 (0)34 242 63 00
Fax +31 (0)34 242 63 99
E-mail info-env@eurofins.nl
Site www.eurofins.nl

BNP Paribas S.R. 227 9245 25
VAT/BTW No. NL 8043.14.883.B01
KvK No. 09088623
IBAN: NL71BNP0227924525
BIC: BNPANL2A

Eurofins Analytico B.V. is ISO 14001: 2004 gecertificeerd door TÜV en erkend door het Vlaamse Gewest (OVAM en Dep. LNE), het Brusselse Gewest (BIM), het Waalse Gewest (DGRNE-OWD) en door de overheden van Frankrijk en Luxemburg (MEV).

Bijlage (A) met deelmonsterinformatie behorende bij analysecertificaat 2013155238/1

Pagina 1/1


Analytico-nr.	Boornr	Omschrijving	Van	Tot	Barcode	Monsteromschrijving
7893657	3	1	10	50	AM01081194	1 (10-60) 2 (10-60) 3 (10-50) 4 (
7893657	4	1	5	50	AM01081204	
7893657	1	1	10	60	AM01081217	
7893657	2	1	10	60	AM01081200	
7893658	2	2	60	100	AM01081183	2 (60-100) 3 (50-100)
7893658	3	2	50	100	AM01081218	
7893659	2	3	100	150	AM01081215	2 (100-150) 2 (160-200) 3 (100-:
7893659	3	3	100	150	AM01081212	
7893659	2	4	160	200	AM01081223	
7893659	3	4	150	200	AM01081216	

Eurofins Analytico B.V.

Gildeweg 44-46
3771 NB Barneveld
P.O. Box 459
3770 AL Barneveld NL
Tel. +31 (0)34 242 63 00
Fax +31 (0)34 242 63 99
E-mail info-env@eurofins.nl
Site www.eurofins.nl

BNP Paribas S.A. 227 9245 25
VRT/BTW No. NL 8043.14.883.B01
KvK No. 09088623
IBAN: NL71BNPA0227924525
BIC: BNPNL2A

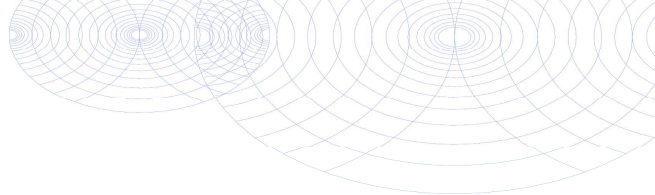Eurofins Analytico B.V. is ISO 14001: 2004 gecertificeerd door TÜV en erkend door het Vlaamse Gewest (OVAM en Dep. LNE), het Brusselse Gewest (BIM), het Waalse Gewest (DGRNE-OWD) en door de overheden van Frankrijk en Luxemburg (MEV).

**Bijlage (B) met opmerkingen behorende bij analysecertificaat 2013155238/1**

Pagina 1/1

Opmerking 1)De toetswaarde van de som is gelijk aan de sommatie van $0,7 \cdot RG$ **Eurofins Analytico B.V.**

Gildeweg 44-46 Tel. +31 (0)34 242 63 00
3771 NB Barneveld Fax +31 (0)34 242 63 99
P.O. Box 459 E-mail info-env@eurofins.nl
3770 AL Barneveld NL Site www.eurofins.nl

BNP Paribas S.A. 227 9245 25
VAT/BTW No. NL 8043.14.883.B01
KvK No. 09088623
IBAN: NL71BNPA0227924525
BIC: BNPANL2A

Eurofins Analytico B.V. is ISO 14001: 2004 gecertificeerd door TÜV en erkend door het Vlaamse Gewest (OVAM en Dep. LNE), het Brusselse Gewest (BIM), het Waalse Gewest (DGRNE-OWD) en door de overheden van Frankrijk en Luxemburg (MEV).

Bijlage (C) met methodeverwijzingen behorende bij analysecertificaat 2013155238/1

Pagina 1/1

Analyse	Methode	Techniek	Referentiemethode
Cryogeen malen AS3000	W0106	Voorbehandeling	Cf. AS3000
Droge Stof	W0104	Gravimetrie	Cf. pb 3010-2 en Gw. NEN-ISO 11465
Organische stof (gloeirest)	W0109	Gravimetrie	Cf. pb 3010-3 en cf. NEN 5754
Lutum (fractie < 2 μ m)	W0171	Sedimentatie	Cf. pb 3010-4 en cf. NEN 5753
Barium (Ba)	W0423	ICP-MS	Cf. pb 3010-5 en cf. NEN-EN-ISO 17294-2
Cadmium (Cd)	W0423	ICP-MS	Cf. pb 3010-5 en cf. NEN-EN-ISO 17294-2
Kobalt (Co)	W0423	ICP-MS	Cf. pb 3010-5 en cf. NEN-EN-ISO 17294-2
Koper (Cu)	W0423	ICP-MS	Cf. pb 3010-5 en cf. NEN-EN-ISO 17294-2
Kwik (Hg)	W0423	ICP-MS	Cf. pb 3010-5 en cf. NEN-EN-ISO 17294-2
Molybdeen (Mo)	W0423	ICP-MS	Cf. pb 3010-5 en cf. NEN-EN-ISO 17294-2
Nikkel (Ni)	W0423	ICP-MS	Cf. pb 3010-5 en cf. NEN-EN-ISO 17294-2
Lood (Pb)	W0423	ICP-MS	Cf. pb 3010-5 en cf. NEN-EN-ISO 17294-2
Zink (Zn)	W0423	ICP-MS	Cf. pb 3010-5 en cf. NEN-EN-ISO 17294-2
Minerale olie (GC) (C10 - C40)	W0202	GC-FID	Cf. pb 3010-7 en cf. NEN 6978
PCB (7)	W0271	GC-MS	Cf. pb 3010-8 en gw. NEN 6980
PAK som AS3000/AP04	W0271	GC-MS	Cf. pb. 3010-6 en gw. NEN-ISO 18287
PAK (10 VROM)	W0271	GC-MS	Cf. pb. 3010-6 en gw. NEN-ISO 18287

Eurofins Analytico B.V.

Gildeweg 44-46
3771 NB Barneveld
P.O. Box 459
3770 AL Barneveld NL
Tel. +31 (0)34 242 63 00
Fax +31 (0)34 242 63 99
E-mail info-env@eurofins.nl
Site www.eurofins.nl

BNP Paribas S.A. 227 9245 25
VAT/BTW No. NL 8043.14.883.B01
KvK No. 09088623
IBAN: NL71BNP00227924525
BIC: BNPANL2A

Eurofins Analytico B.V. is ISO 14001: 2004 gecertificeerd door TÜV en erkend door het Vlaamse Gewest (OVAM en Dep. LNE), het Brusselse Gewest (BIM), het Waalse Gewest (DGRNE-OWD) en door de overheden van Frankrijk en Luxemburg (MEV).

Omgevingsdienst Midden en West Brabant
T.a.v. B.M. van Boxtel
Postbus 75
5000 AB Tilburg

Analysecertificaat

Datum: 17-12-2013

Hierbij ontvangt u de resultaten van het navolgende laboratoriumonderzoek.

Certificaatnummer/Versie	2013159154/1
Uw project/verslagnummer	13111358
Uw projectnaam	Rijen
Uw ordernummer	
Monster(s) ontvangen	12-12-2013

Dit certificaat mag uitsluitend in zijn geheel worden gereproduceerd.

De grondmonsters worden tot 6 weken na datum ontvangst bewaard en watermonsters tot 2 weken na datum ontvangst. Zonder tegenbericht worden de monsters nadien afgevoerd.

Indien de monsters langer bewaard dienen te blijven verzoeken wij U dit exemplaar uiterlijk 1 week voor afloop van de standaardbewaarperiode ondertekend aan ons te retourneren. Voor de kosten van het langer bewaren van monsters verwijzen wij naar de prijslijst.

Bewaren tot:

Datum:

Naam:

Handtekening:

Wij vertrouwen erop uw opdracht hiermee naar verwachting te hebben uitgevoerd, mocht U naar aanleiding van dit analysecertificaat nog vragen hebben verzoeken wij U contact op te nemen met de afdeling Verkoop en Advies.

Met vriendelijke groet,

Eurofins Analytico B.V.



Ing. A. Veldhuizen
Technical Manager

Eurofins Analytico B.V.

Gildeweg 44-46
3771 NB Barneveld
P.O. Box 459
3770 AL Barneveld NL

Tel. +31 (0)34 242 63 00
Fax +31 (0)34 242 63 99
E-mail info-env@eurofins.nl
Site www.eurofins.nl

BNP Paribas S.A. 227 9245 25
VAT/BTW No. NL 8043.14.883.B01
KvK No. 09088623
IBAN: NL71BNPA0227924525
BIC: BNPANL2A

Eurofins Analytico B.V. is ISO 14001: 2004 gecertificeerd door TÜV en erkend door het Vlaamse Gewest (OVAM en Dep. LNE), het Brusselse Gewest (BIM), het Waalse Gewest (DGRNE-OWD) en door de overheden van Frankrijk en Luxemburg (MEV).

Analysecertificaat

Uw project/verslagnummer 13111358
 Uw projectnaam Rijen
 Uw ordernummer
 Datum monstername 12-12-2013
 Monsternemer
 Monstermatrix Water; Water (AS3000)

Certificaatnummer/Versie 2013159154/1
 Startdatum 12-12-2013
 Rapportagedatum 17-12-2013/11:55
 Bijlage A,B,C
 Pagina 1/2

Analyse	Eenheid	1
Metalen		
S Barium (Ba)	µg/L	<20
S Cadmium (Cd)	µg/L	<0.20
S Kobalt (Co)	µg/L	<2.0
S Koper (Cu)	µg/L	12
S Kwik (Hg)	µg/L	<0.050
S Molybdeen (Mo)	µg/L	4.8
S Nikkel (Ni)	µg/L	20
S Lood (Pb)	µg/L	<2.0
S Zink (Zn)	µg/L	<10
Vluchtige Aromatische Koolwaterstoffen		
S Benzeen	µg/L	<0.20
S Toluene	µg/L	<0.20
S Ethylbenzeen	µg/L	<0.20
S o-Xyleen	µg/L	<0.10
S m,p-Xyleen	µg/L	<0.20
S Xylenen (som) factor 0,7	µg/L	0.21 ¹⁾
BTEX (som)	µg/L	<0.90
S Naftaleen	µg/L	<0.020
S Styreen	µg/L	<0.20
Vluchtige organische halogeenkoolwaterstoffen		
S Dichloormethaan	µg/L	<0.20
S Trichloormethaan	µg/L	<0.20
S Tetrachloormethaan	µg/L	<0.10
S Trichlooretheen	µg/L	<0.20
S Tetrachlooretheen	µg/L	<0.10
S 1,1-Dichloorethaan	µg/L	<0.20
S 1,2-Dichloorethaan	µg/L	<0.20
S 1,1,1-Trichloorethaan	µg/L	<0.10
S 1,1,2-Trichloorethaan	µg/L	<0.10
S cis 1,2-Dichlooretheen	µg/L	<0.10

Nr. **Monsteromschrijving**
 1 2 (280-380)

Analytico-nr.
 7906214

Q: door RvA geaccrediteerde verrichting
 A: AP04 erkende verrichting
 S: AS 3000 erkende verrichting

Dit certificaat mag uitsluitend in zijn geheel worden gereproduceerd.

Eurofins Analytico B.V.

Gildeweg 44-46 Tel. +31 (0)34 242 63 00
 3771 NB Barneveld Fax +31 (0)34 242 63 99
 P.O. Box 459 E-mail info-env@eurofins.nl
 3770 AL Barneveld NL Site www.eurofins.nl

BNP Paribas S.A. 227 9245 25
 VAT/BTW No. NL 8043.14.883.B01
 KvK No. 09088623
 IBAN: NL71BNP0227924525
 BIC: BNPANL2A

Eurofins Analytico B.V. is ISO 14001: 2004 gecertificeerd door
 TÜV en erkend door het Vlaamse Gewest (OVAM en Dep. LNE),
 het Brusselse Gewest (BIM), het Waalse Gewest (DGRNE-OWD)
 en door de overheden van Frankrijk en Luxemburg (MEV).


 TESTEN
 RvA L010

Analysecertificaat

Uw project/verslagnummer 13111358
 Uw projectnaam Rijen
 Uw ordernummer
 Datum monstername 12-12-2013
 Monsternemer
 Monstermatrix Water; Water (AS3000)

Certificaatnummer/Versie 2013159154/1
 Startdatum 12-12-2013
 Rapportagedatum 17-12-2013/11:55
 Bijlage A,B,C
 Pagina 2/2

Analyse	Eenheid	1
S trans 1,2-Dichlooretheen	µg/L	<0.10
CKW (som)	µg/L	<1.6
S Tribroommethaan	µg/L	<0.20
S Vinylchloride	µg/L	<0.10
S 1,1-Dichlooretheen	µg/L	<0.10
S 1,2-Dichloorethenen (Som) factor 0,7	µg/L	0.14 ¹⁾
S 1,1-Dichloorpropaan	µg/L	<0.20
S 1,2-Dichloorpropaan	µg/L	<0.20
S 1,3-Dichloorpropaan	µg/L	<0.20
S Dichloorpropanen som factor 0.7	µg/L	0.42
Minerale olie		
Minerale olie (C10-C12)	µg/L	6.0
Minerale olie (C12-C16)	µg/L	<7.0
Minerale olie (C16-C21)	µg/L	<8.0
Minerale olie (C21-C30)	µg/L	<15
Minerale olie (C30-C35)	µg/L	<8.0
Minerale olie (C35-C40)	µg/L	<8.0
S Minerale olie totaal (C10-C40)	µg/L	<50

Nr. **Monsteromschrijving**
 1 2 (280-380)

Analytico-nr.
 7906214

Eurofins Analytico B.V.



Q: door RVA geaccrediteerde verrichting
 A: AP04 erkende verrichting
 S: AS 3000 erkende verrichting

Dit certificaat mag uitsluitend in zijn geheel worden gereproduceerd.


Gildeweg 44-46 Tel. +31 (0)34 242 63 00
 3771 NB Barneveld Fax +31 (0)34 242 63 99
 P.O. Box 459 E-mail info-env@eurofins.nl
 3770 AL Barneveld NL Site www.eurofins.nl

BNP Paribas S.A. 227 9245 25
 VAT/BTW No. NL 8043.14.883.B01
 KvK No. 09088623
 IBAN: NL71BNP0227924525
 BIC: BNPNL2A

Eurofins Analytico B.V. is ISO 14001: 2004 gecertificeerd door
 TÜV en erkend door het Vlaamse Gewest (OVAM en Dep. LNE),
 het Brusselse Gewest (BIM), het Waalse Gewest (DGRNE-OWD)
 en door de overheden van Frankrijk en Luxemburg (MEV).

Akkoord
 Pr.coörd.
 HP

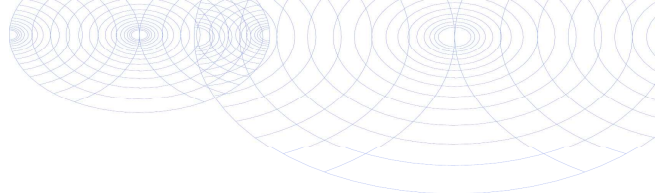 TESTEN
 RvA L010



Bijlage (A) met deelmonsterinformatie behorende bij analysecertificaat 2013159154/1

Pagina 1/1

Analytico-nr.	Boornr	Omschrijving	Van	Tot	Barcode	Monsteromschrijving
7906214	2	1	280	380	AM08004725	2 (280-380)
7906214	2	2	280	380	AM04006965	




Eurofins Analytico B.V.

Gildeweg 44-46
3771 NB Barneveld
P.O. Box 459
3770 AL Barneveld NL
Tel. +31 (0)34 242 63 00
Fax +31 (0)34 242 63 99
E-mail info-env@eurofins.nl
Site www.eurofins.nl

BNP Paribas S.A. 227 9245 25
VAT/BTW No. NL 8043.14.883.B01
KvK No. 09088623
IBAN: NL71BNPA0227924525
BIC: BNPANL2A

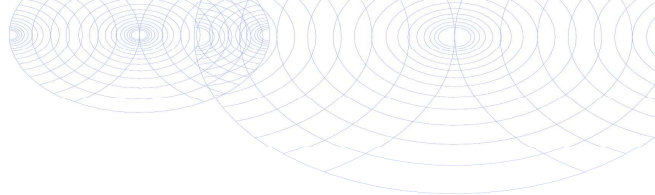Eurofins Analytico B.V. is ISO 14001: 2004 gecertificeerd door TÜV en erkend door het Vlaamse Gewest (OVAM en Dep. LNE), het Brusselse Gewest (BIM), het Waalse Gewest (DGRNE-OWD) en door de overheden van Frankrijk en Luxemburg (MEV).

**Bijlage (B) met opmerkingen behorende bij analysecertificaat 2013159154/1**

Pagina 1/1

Opmerking 1)De toetswaarde van de som is gelijk aan de sommatie van $0,7 \cdot RG$ **Eurofins Analytico B.V.**

Gildeweg 44-46 Tel. +31 (0)34 242 63 00
3771 NB Barneveld Fax +31 (0)34 242 63 99
P.O. Box 459 E-mail info-env@eurofins.nl
3770 AL Barneveld NL Site www.eurofins.nl

BNP Paribas S.A. 227 9245 25
VAT/BTW No. NL 8043.14.883.B01
KvK No. 09088623
IBAN: NL71BNPA0227924525
BIC: BNPANL2A

Eurofins Analytico B.V. is ISO 14001: 2004 gecertificeerd door TÜV en erkend door het Vlaamse Gewest (OVAM en Dep. LNE), het Brusselse Gewest (BIM), het Waalse Gewest (DGRNE-OWD) en door de overheden van Frankrijk en Luxemburg (MEV).

Bijlage (C) met methodeverwijzingen behorende bij analysecertificaat 2013159154/1

Pagina 1/1

Analyse	Methode	Techniek	Referentiemethode
Aromaten (BTEXN)	W0254	HS-GC-MS	Cf. pb 3130-1
Barium (Ba)	W0421	ICP-MS	Cf. pb 3110-3 en cf. NEN-EN-ISO 17294-2
Cadmium (Cd)	W0421	ICP-MS	Cf. pb 3110-3 en cf. NEN-EN-ISO 17294-2
Cobalt (Co)	W0421	ICP-MS	Cf. pb 3110-3 en cf. NEN-EN-ISO 17294-2
Koper (Cu)	W0421	ICP-MS	Cf. pb 3110-3 en cf. NEN-EN-ISO 17294-2
Kwik (Hg)	W0421	ICP-MS	Cf. pb 3110-3 en cf. NEN-EN-ISO 17294-2
Molybdeen (Mo)	W0421	ICP-MS	Cf. pb 3110-3 en cf. NEN-EN-ISO 17294-2
Nikkel (Ni)	W0421	ICP-MS	Cf. pb 3110-3 en cf. NEN-EN-ISO 17294-2
Lood (Pb)	W0421	ICP-MS	Cf. pb 3110-3 en cf. NEN-EN-ISO 17294-2
Zink (Zn)	W0421	ICP-MS	Cf. pb 3110-3 en cf. NEN-EN-ISO 17294-2
Xylenen som AS3000	W0254	HS-GC-MS	Cf. pb 3130-1
Styreen	W0254	HS-GC-MS	Cf. pb 3130-1
VOC1 (11)	W0254	HS-GC-MS	Cf. pb 3130-1
Tribroommethaan (Bromoform)	W0254	HS-GC-MS	Cf. pb 3130-1
Vinylchloride	W0254	HS-GC-MS	Cf. pb 3130-1
1,1-Dichlooretheen	W0254	HS-GC-MS	Cf. pb 3130-1
DiClEtheen som AS3000	W0254	HS-GC-MS	Cf. pb 3130-1
1,1-Dichloorpropaan	W0254	HS-GC-MS	Cf. pb 3130-1
1,2-Dichloorpropaan	W0254	HS-GC-MS	Cf. pb 3130-1
1,3-Dichloorpropaan	W0254	HS-GC-MS	Cf. pb 3130-1
DiChlprop. som AS300	W0254	HS-GC-MS	Cf. pb 3130-2 en gw. NEN EN ISO 15680
Minerale olie (GC) (C10 - C40)	W0215	LVI-GC-FID	Cf. pb 3110-5

Eurofins Analytico B.V.

Gildeweg 44-46
3771 NB Barneveld
P.O. Box 459
3770 AL Barneveld NL
Tel. +31 (0)34 242 63 00
Fax +31 (0)34 242 63 99
E-mail info-env@eurofins.nl
Site www.eurofins.nl

BNP Paribas S.A. 227 9245 25
VAT/BTW No. NL 8043.14.883.B01
KvK No. 09088623
IBAN: NL71BNP00227924525
BIC: BNPANL2A

Eurofins Analytico B.V. is ISO 14001: 2004 gecertificeerd door TÜV en erkend door het Vlaamse Gewest (OVAM en Dep. LNE), het Brusselse Gewest (BIM), het Waalse Gewest (DGRNE-OWD) en door de overheden van Frankrijk en Luxemburg (MEV).

Bijlage E. Toetsingstabellen

Deze bijlage bestaat uit 6 pagina's inclusief voorliggende

Tabel 1: Aangetroffen gehalten in grond met beoordeling conform de Wet Bodembescherming

Toetsmonster		MM 1			MM 2			MM 3		
Humus (% ds)		1,7			2,2			1,0		
Lutum (% ds)		2,0			3,6			2,1		
Datum van toetsing		6-1-2014			6-1-2014			6-1-2014		
		Meetw	GSSD	Index	Meetw	GSSD	Index	Meetw	GSSD	Index
METALEN										
Kobalt [Co]	mg/kg ds	<3	<7	-0,05	<3	<6	-0,05	<3	<7	-0,05
Nikkel [Ni]	mg/kg ds	5,1	14,9	-0,31	<4	<7	-0,43	<4	<8	-0,42
Koper [Cu]	mg/kg ds	17	35	-0,03	<5	<7	-0,22	<5	<7	-0,22
Zink [Zn]	mg/kg ds	110	261	0,21	<20	<31	-0,19	<20	<33	-0,18
Molybdeen [Mo]	mg/kg ds	<1,5	<1,1	-0	<1,5	<1,1	-0	<1,5	<1,1	-0
Cadmium [Cd]	mg/kg ds	0,31	0,53	-0,01	<0,2	<0,2	-0,03	<0,2	<0,2	-0,03
Barium [Ba]	mg/kg ds	46	178 ⁽⁶⁾		<20	<45 ⁽⁶⁾		<20	<54 ⁽⁶⁾	
Kwik [Hg]	mg/kg ds	0,1	0,1	-0	<0,05	<0,05	-0	<0,05	<0,05	-0
Lood [Pb]	mg/kg ds	33	52	0	13	20	-0,06	<10	<11	-0,08
PAK										
Pak-totaal (10 van VROM) (0.7 facto)	mg/kg ds	3,9			0,4			<0,35		
Naftaleen	mg/kg ds	<0,05	<0,04		<0,05	<0,04		<0,05	<0,04	
Anthraceen	mg/kg ds	0,17	0,17		<0,05	<0,04		<0,05	<0,04	
Fenanthreen	mg/kg ds	0,56	0,56		<0,05	<0,04		<0,05	<0,04	
Fluorantheen	mg/kg ds	1,1	1,1		0,083	0,083		<0,05	<0,04	
Chryseen	mg/kg ds	0,52	0,52		<0,05	<0,04		<0,05	<0,04	
Benzo(a)anthraceen	mg/kg ds	0,5	0,5		<0,05	<0,04		<0,05	<0,04	
Benzo(a)pyreen	mg/kg ds	0,34	0,34		<0,05	<0,04		<0,05	<0,04	
Benzo(k)fluorantheen	mg/kg ds	0,2	0,2		<0,05	<0,04		<0,05	<0,04	
Indeno-(1,2,3-c,d)pyreen	mg/kg ds	0,26	0,26		<0,05	<0,04		<0,05	<0,04	
Benzo(g,h,i)peryleen	mg/kg ds	0,21	0,21		<0,05	<0,04		<0,05	<0,04	
PAK 10 VROM	mg/kg ds	3,9			0,40			<0,35		
GECHLOOREERDE KOOLWATERSTOFFEN										
PCB (som 7)	mg/kg ds	<0,025			<0,022			<0,025		
PCB (7) (som, 0.7 factor)	mg/kg ds	<0,0049			<0,0049			<0,0049		
PCB 28	mg/kg ds	<0,001			<0,003			<0,001		
PCB 52	mg/kg ds	<0,001			<0,003			<0,001		
PCB 101	mg/kg ds	<0,001			<0,003			<0,001		
PCB 118	mg/kg ds	<0,001			<0,003			<0,001		
PCB 138	mg/kg ds	<0,001			<0,003			<0,001		
PCB 153	mg/kg ds	<0,001			<0,003			<0,001		
PCB 180	mg/kg ds	<0,001			<0,003			<0,001		
OVERIGE (ORGANISCHE) VERBINDINGEN										
Minerale olie C16 - C21	mg/kg ds	<5	18 ⁽⁶⁾		<5	16 ⁽⁶⁾		<5	18 ⁽⁶⁾	
Minerale olie C21 - C30	mg/kg ds	<11	39 ⁽⁶⁾		<11	35 ⁽⁶⁾		<11	39 ⁽⁶⁾	
Minerale olie C30 - C35	mg/kg ds	<5	18 ⁽⁶⁾		<5	16 ⁽⁶⁾		<5	18 ⁽⁶⁾	
Minerale olie C35 - C40	mg/kg ds	<6	21 ⁽⁶⁾		<6	19 ⁽⁶⁾		<6	21 ⁽⁶⁾	
Minerale olie C10 - C12	mg/kg ds	<3	11 ⁽⁶⁾		3,3	15,0 ⁽⁶⁾		<3	11 ⁽⁶⁾	
Minerale olie C10 - C40	mg/kg ds	<35	<123	-	<35	<111	-0,02	<35	<123	-0,01
		0,01								
Minerale olie C12 - C16	mg/kg ds	<5	18 ⁽⁶⁾		<5	16 ⁽⁶⁾		<5	18 ⁽⁶⁾	
OVERIG										
Gloeirest	% (m/m) ds	98,2			97,5			98,8		
Droge stof	% m/m	89,4	89,4 ⁽⁶⁾		87	87 ⁽⁶⁾		91,8	91,8 ⁽⁶⁾	

< : concentratie kleiner dan de ra
 8,88 : <= Achtergrondwaarde
 8,88 : <= Interventiewaarde
 8,88 : > Interventiewaarde
 6 : Heeft geen normwaarde
 # : verhoogde rapportagegrens
 GSSD : Gestandaardiseerde meetwaarde

Index : (GSSD - AW) / (I - AW)

Tabel 2: Voor humus en lutum gecorrigeerde normen voor grond van de Wet Bodembescherming

		AW	I
METALEN			
Cadmium [Cd]	mg/kg ds	0,6	13
Kobalt [Co]	mg/kg ds	15	190
Koper [Cu]	mg/kg ds	40	190
Kwik [Hg]	mg/kg ds	0,15	36
Lood [Pb]	mg/kg ds	50	530
Molybdeen [Mo]	mg/kg ds	1,5	190
Nikkel [Ni]	mg/kg ds	35	100
Zink [Zn]	mg/kg ds	140	720
PAK			
PAK 10 VROM	mg/kg ds	1,5	40
GECHLOREERDE KOOLWATERSTOFFEN			
PCB (som 7)	mg/kg ds	0,02	1
OVERIGE (ORGANISCHE) VERBINDINGEN			
Minerale olie C10 - C40	mg/kg ds	190	5000

Tabel 3: Aangetroffen gehaltenes in grondwater met beoordeling conform de Wet Bodembescherming

Peilbuisnr.		Pb2		
Datum		12-12-2013		
Filterdiepte (m -mv)		2,80 - 3,80		
Datum van toetsing		6-1-2014		
Grondwaterstand (m-mv.)		2,67		
Zuurgraad (pH)		6,4		
Geleidingsvermogen (EC)		1154		
Troebelheid (NTU)		183		
Temperatuur (graden C)		11,1		
		Meetw	GSSD	Index
METALEN				
Kobalt [Co]	µg/l	<2	<1	-0,24
Nikkel [Ni]	µg/l	20	20	0,08
Koper [Cu]	µg/l	12	12	-0,05
Zink [Zn]	µg/l	<10	<7	-0,08
Molybdeen [Mo]	µg/l	4,8	4,8	-0
Cadmium [Cd]	µg/l	<0,2	<0,1	-0,05
Barium [Ba]	µg/l	<20	<14	-0,06
Kwik [Hg]	µg/l	<0,05	<0,04	-0,04
Lood [Pb]	µg/l	<2	<1	-0,23
AROMATISCHE VERBINDINGEN				
BTEX (som)	µg/l	<0,9	0,6 ⁽⁶⁾	
Xylenen (som, 0.7 factor)	µg/l	<0,21		
Benzeen	µg/l	<0,2	<0,1	-0
Ethylbenzeen	µg/l	<0,2	<0,1	-0,03
Tolueen	µg/l	<0,2	<0,1	-0,01
Xylenen (som)	µg/l		<0,21	0
meta-/para-Xyleen (som)	µg/l	<0,2	<0,1	
ortho-Xyleen	µg/l	<0,1	<0,1	
Styreen (Vinylbenzeen)	µg/l	<0,2	<0,1	-0,02
Som 16 Aromatische oplosmiddelen	µg/l		<0,77 ^(2,14)	
PAK				
Naftaleen	µg/l	<0,02	<0,01	0
PAK 10 VROM	-		<0,00020 ⁽¹¹⁾	
GECHLOOREERDE KOOLWATERSTOFFEN				
Dichloorpropanen (0,7 som, 1,1+1,2+1,3)	µg/l	0,42		
CKW (som)	µg/l	<1,6		
1,3-Dichloorpropan	µg/l	<0,2	<0,1	
1,1-Dichloorpropan	µg/l	<0,2	<0,1	
Dichloorpropan	µg/l		<0,42	-0
1,2-Dichloorethenen (som, 0.7 facto)	µg/l	<0,14		
cis + trans-1,2-Dichlooretheen	µg/l		<0,14	0,01
1,1-Dichlooretheen	µg/l	<0,1	<0,1	0,01
cis-1,2-Dichlooretheen	µg/l	<0,1	<0,1	
trans-1,2-Dichlooretheen	µg/l	<0,1	<0,1	
Dichloormethaan	µg/l	<0,2	<0,1	0
Trichloormethaan (Chloroform)	µg/l	<0,2	<0,1	-0,01
Tribroommethaan (bromoform)	µg/l	<0,2	<0,1 ⁽¹⁴⁾	
Tetrachloormethaan (Tetra)	µg/l	<0,1	<0,1	0,01
1,1-Dichloorethaan	µg/l	<0,2	<0,1	-0,01
1,2-Dichloorethaan	µg/l	<0,2	<0,1	-0,02
1,2-Dichloorpropan	µg/l	<0,2	<0,1	
1,1,1-Trichloorethaan	µg/l	<0,1	<0,1	0
1,1,2-Trichloorethaan	µg/l	<0,1	<0,1	0
Trichlooretheen (Tri)	µg/l	<0,2	<0,1	-0,05
Tetrachlooretheen (Per)	µg/l	<0,1	<0,1	0
Vinylchloride	µg/l	<0,1	<0,1	0,02
OVERIGE (ORGANISCHE) VERBINDINGEN				
Minerale olie C16 - C21	µg/l	<8	6 ⁽⁶⁾	
Minerale olie C21 - C30	µg/l	<15	11 ⁽⁶⁾	

Peilbuisnr.		Pb2
Datum		12-12-2013
Filterdiepte (m -mv)		2,80 - 3,80
Datum van toetsing		6-1-2014
Grondwaterstand (m-mv.)		2,67
Zuurgraad (pH)		6,4
Geleidingsvermogen (EC)		1154
Troebelheid (NTU)		183
Temperatuur (graden C)		11,1
Minerale olie C30 - C35	µg/l	<8 6 ⁽⁶⁾
Minerale olie C35 - C40	µg/l	<8 6 ⁽⁶⁾
Minerale olie C10 - C12	µg/l	6 6 ⁽⁶⁾
Minerale olie C10 - C40	µg/l	<50 <35 -0,03
Minerale olie C12 - C16	µg/l	<7 5 ⁽⁶⁾

< : concentratie kleiner dan de rapportagegrens
 8,88 : <= Streefwaarde
 8,88 : > Streefwaarde
 8,88 : > Interventiewaarde
 11 : Enkele parameters ontbreken in de berekening van de somfractie
 14 : Streefwaarde ontbreekt zorgplicht van toepassing
 2 : Enkele parameters ontbreken in de som
 6 : Heeft geen normwaarde
 # : verhoogde rapportagegrens
 GSSD : Gestandaardiseerde meetwaarde
 Index : (GSSD - S) / (I - S)

Tabel 4: Normwaarden conform de Wet Bodembescherming

		S	S Diep	Indicatief	I
METALEN					
Barium [Ba]	µg/l	50	200		625
Cadmium [Cd]	µg/l	0,4	0,06		6
Kobalt [Co]	µg/l	20	0,7		100
Koper [Cu]	µg/l	15	1,3		75
Kwik [Hg]	µg/l	0,05	0,01		0,3
Lood [Pb]	µg/l	15	1,7		75
Molybdeen [Mo]	µg/l	5	3,6		300
Nikkel [Ni]	µg/l	15	2,1		75
Zink [Zn]	µg/l	65	24		800
AROMATISCHE VERBINDINGEN					
Benzeen	µg/l	0,2			30
Ethylbenzeen	µg/l	4			150
Styreen (Vinylbenzeen)	µg/l	6			300
Tolueen	µg/l	7			1000
Xylenen (som)	µg/l	0,2			70
Som 16 Aromatische oplosmiddelen	µg/l			150	
PAK					
Naftaleen	µg/l	0,01			70
GECHLOOREERDE KOOLWATERSTOFFEN					
1,1,1-Trichloorethaan	µg/l	0,01			300
1,1,2-Trichloorethaan	µg/l	0,01			130
1,1-Dichloorethaan	µg/l	7			900
1,1-Dichlooretheen	µg/l	0,01			10
1,2-Dichloorethaan	µg/l	7			400
Dichloormethaan	µg/l	0,01			1000
Dichloorpropaan	µg/l	0,8			80
Tetrachlooretheen (Per)	µg/l	0,01			40
Tetrachloormethaan (Tetra)	µg/l	0,01			10
Tribroommethaan (bromofom)	µg/l				630
Trichlooretheen (Tri)	µg/l	24			500
Trichloormethaan (Chloroform)	µg/l	6			400
Vinylchloride	µg/l	0,01			5
cis + trans-1,2-Dichlooretheen	µg/l	0,01			20

		S	S Diep	Indicatief	I
OVERIGE (ORGANISCHE) VERBINDINGEN					
Minerale olie C10 - C40	µg/l	50			600

Bijlage F. Betrouwbaarheid, kwaliteit, normen en normering

Deze bijlage bestaat uit 3 pagina's inclusief voorliggende

Betrouwbaarheid

Het onderzoek is uitgevoerd door middel van een steekproefsgewijze bemonstering van de bodem. Ondanks het feit dat Team Metingen en Onderzoek door de Raad van Accreditatie is geaccrediteerd voor de uitvoering van het onderhavige onderzoek en het feit dat het onderzoek is uitgevoerd conform de van toepassing zijnde regelgeving, kan ten gevolge van deze steekproefsgewijze benadering geen absolute zekerheid worden gegeven ten aanzien van de middels het bodemonderzoek vastgestelde verontreinigingssituatie.

Tevens dient te worden opgemerkt dat de in het kader van het historisch onderzoek (conform NEN 5725) geraadpleegde informatiebronnen niet altijd volledig zijn. Voor het verkrijgen van historische informatie is men echter afhankelijk van deze bronnen. Hierdoor kan Team Metingen en Onderzoek niet instaan voor de juistheid en volledigheid van de verkregen historische informatie.

Kwaliteitsaspecten

De werkzaamheden zijn uitgevoerd conform het kwaliteitssysteem van het Team Metingen en Onderzoek van de Omgevingsdienst Midden- en West-Brabant. Dit kwaliteitssysteem voldoet aan de norm NEN-EN-ISO/IEC 17020, en is geaccrediteerd door de Raad voor Accreditatie (RvA) onder registratienummer I 073.

Team Metingen en Onderzoek van de Omgevingsdienst Midden- en West-Brabant is door het Ministerie van Infrastructuur en Milieu aangewezen als erkende instantie voor het uitvoeren van veldwerk bij milieuhygiënisch bodemonderzoek (AS2000).

De naleving van de kwaliteitseisen en -procedures wordt periodiek getoetst door interne auditoren en externe auditoren van de Raad voor Accreditatie.

De uitgevoerde analyses van grond en grondwater zijn verricht door een door de RvA geaccrediteerd laboratorium. Dit laboratorium maakt gebruik van geaccrediteerde methoden (AS3000) die conform of gelijkwaardig zijn aan die, welke in de eisen zijn voorgeschreven. Indien hiervan wordt afgeweken wordt dit op het bijgevoegde analysecertificaat aangegeven.

Normen, accreditatieschema en protocollen

- NEN 5707: Bodem; Inspectie, monsterneming en analyse van asbest in bodem (2003);
- NEN 5725: Bodem – Landbodem - Strategie voor het uitvoeren van vooronderzoek bij verkennend en nader onderzoek (2009);
- NEN 5740: Bodem – Landbodem - Strategie voor het uitvoeren van verkennend bodemonderzoek; Onderzoek naar de milieuhygiënische kwaliteit van bodem en grond (2009);
- AS SIKB 2000, Accreditatieschema Veldwerk bij Milieuhygiënisch Bodem- en waterbodemonderzoek, SIKB, versie 2.7 d.d. 21 juni 2012;
- VKB-protocol 2001, Plaatsen van handboringen en peilbuizen, maken van boorbeschrijvingen, nemen van grondmonsters en waterpassen, versie 3.1 d.d. 13 maart 2007;
- VKB-protocol 2002, Het nemen van grondwatermonsters, versie 3.2 d.d. 13 maart 2007;
- VKB-protocol 2003, Veldwerk bij milieuhygiënisch waterbodemonderzoek, versie 1.0 d.d. 13 februari 2008;
- VKB-protocol 2018, Locatie-inspectie en monsterneming van asbest in bodem, versie 3 d.d. 10 mei 2007;
- VKB-protocol 6001, Milieukundige begeleiding en evaluatie landbodemsanering met conventionele methoden, SIKB, versie 3.0 d.d. 16 april 2009;

- VKB-protocol 6002, Milieukundige begeleiding en evaluatie van landbodemsanering met in situ methoden, SIKB, versie 3.0 d.d. 16 april 2009;
- VKB-protocol 6003, Milieukundige begeleiding en evaluatie van waterbodemsanering, SIKB, versie 3.1 d.d. 10 februari 2011.

De VKB-protocollen 2001, 2002, 2003 en 2018 zijn onderdeel van de geaccrediteerde verrichtingen van Team Metingen en Onderzoek.

Normering

De analyseresultaten van de grondmonsters zijn voor zover mogelijk getoetst aan Achtergrondwaarden en Interventiewaarden bodemsanering, de analyseresultaten van de grondwatermonsters worden voor zover mogelijk getoetst aan Streef- en Interventiewaarden bodemsanering. De Achtergrondwaarde en Streefwaarde worden genoemd in de Regeling bodemkwaliteit. De Interventiewaarden bodemsanering zijn afkomstig uit de Circulaire bodemsanering 2009. De Achtergrondwaarde en Streefwaarde geven het concentratieniveau aan in respectievelijk grond en grondwater waarbij sprake is van een duurzame bodemkwaliteit. De Interventiewaarde geeft het concentratieniveau aan, waarbij mogelijk sprake is van een geval van ernstige verontreiniging (Wet bodembescherming).

Voor de beoordeling van de kwaliteit van de bodem wordt gebruik gemaakt van de Bodem Toets- en Validatieservice (BoToVa). BoToVa heeft als doel om meer eenduidigheid en kwaliteitsborging te bewerkstelligen bij de toetsing aan de bodemnormen. Het betreft een instrument, gefaciliteerd door de Rijksoverheid, waar ontwikkelaars van applicaties voor bodemtoetsing gebruik van kunnen maken als kwaliteitsborging voor hun applicatie.