
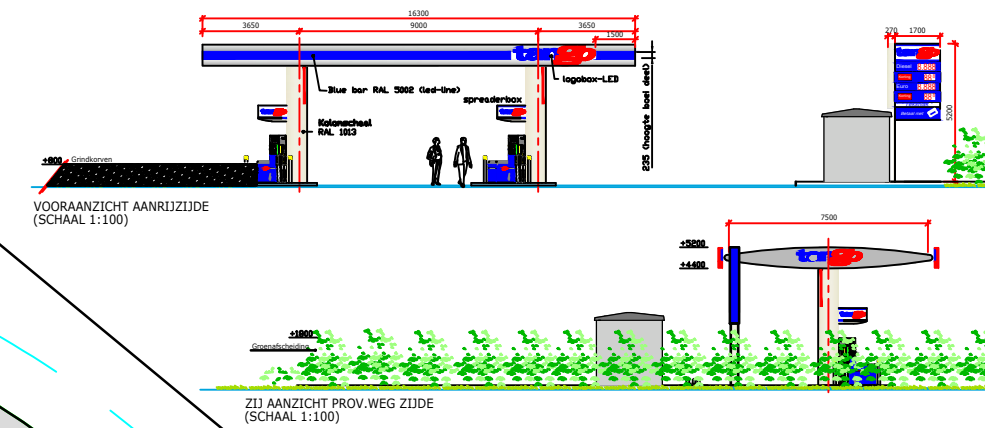


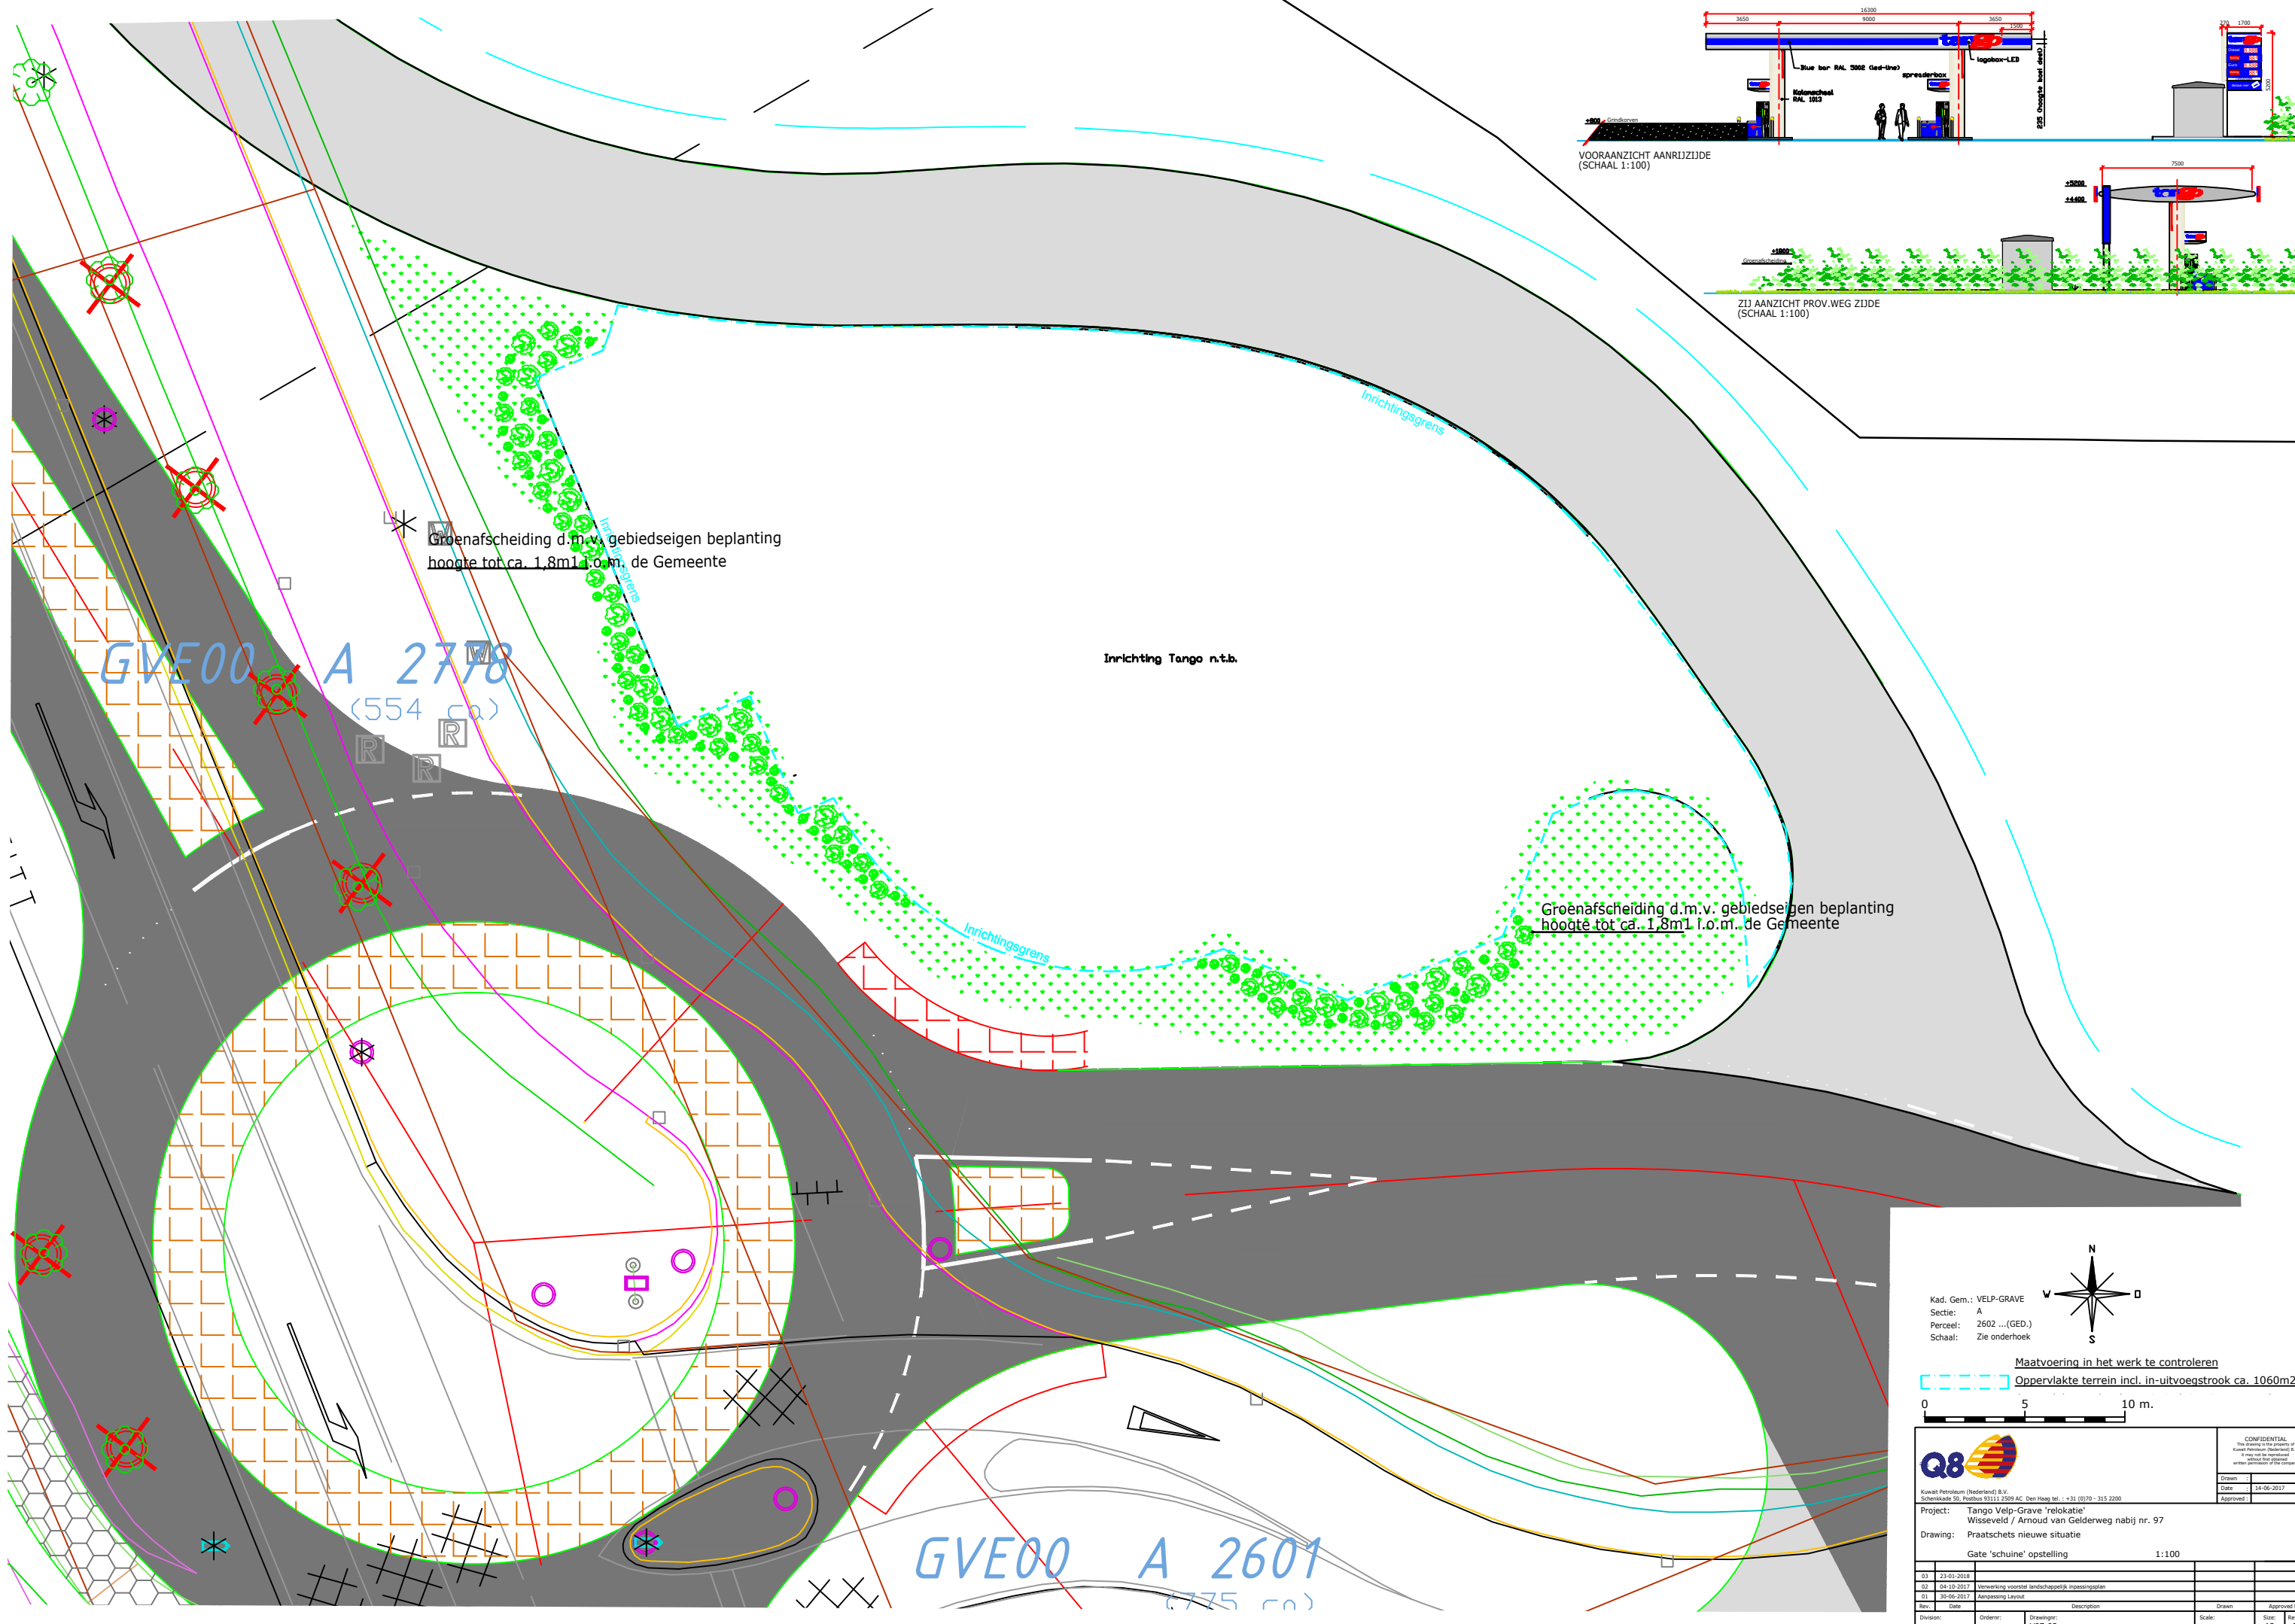

Kad. Gem.: VELP-GRAVE
Sectie: A
Perceel: 2602 ... (CED.)
Schaal: Zie onderhoek

Maatvoering in het werk te controleren
Oppervlakte terrein incl. in-uitvoegstrook ca. 1060m²

0 5 10 m.

Q8

Kuwait Petroleum (Nederland) B.V.
Schinkelkade 55, Postbus 93111 2509 AC Den Haag tel.: +31 (0)70 - 315 2200

Project: Tango Velp-Grave 'relokatie'
Wisseveld / Arnold van Gelderweg nabij nr. 97
Drawing: Praatschets nieuwe situatie

Gate 'schuine' opstelling 1:100

Rev.	Date	Order:	Description	Scale:	Drawn	Approved by
01	23-01-2018					
02	04-10-2017		Verwerking voorstel landschappelijk inpassingsplan			
03	30-06-2017		Aanpassing Layout			

Division: V07-03
Drawing: V07-03
Scale: A3
Section: 03

File name: V07-03 straat 20m1.dwg

CONFIDENTIAL
This drawing is the property of
Kuwait Petroleum (Nederland) B.V.
It may not be reproduced
without written permission from the company.

Drawn: 14-06-2017
Approved:

© Kuwait Petroleum (Nederland) B.V. - Aankoop Release 2002