



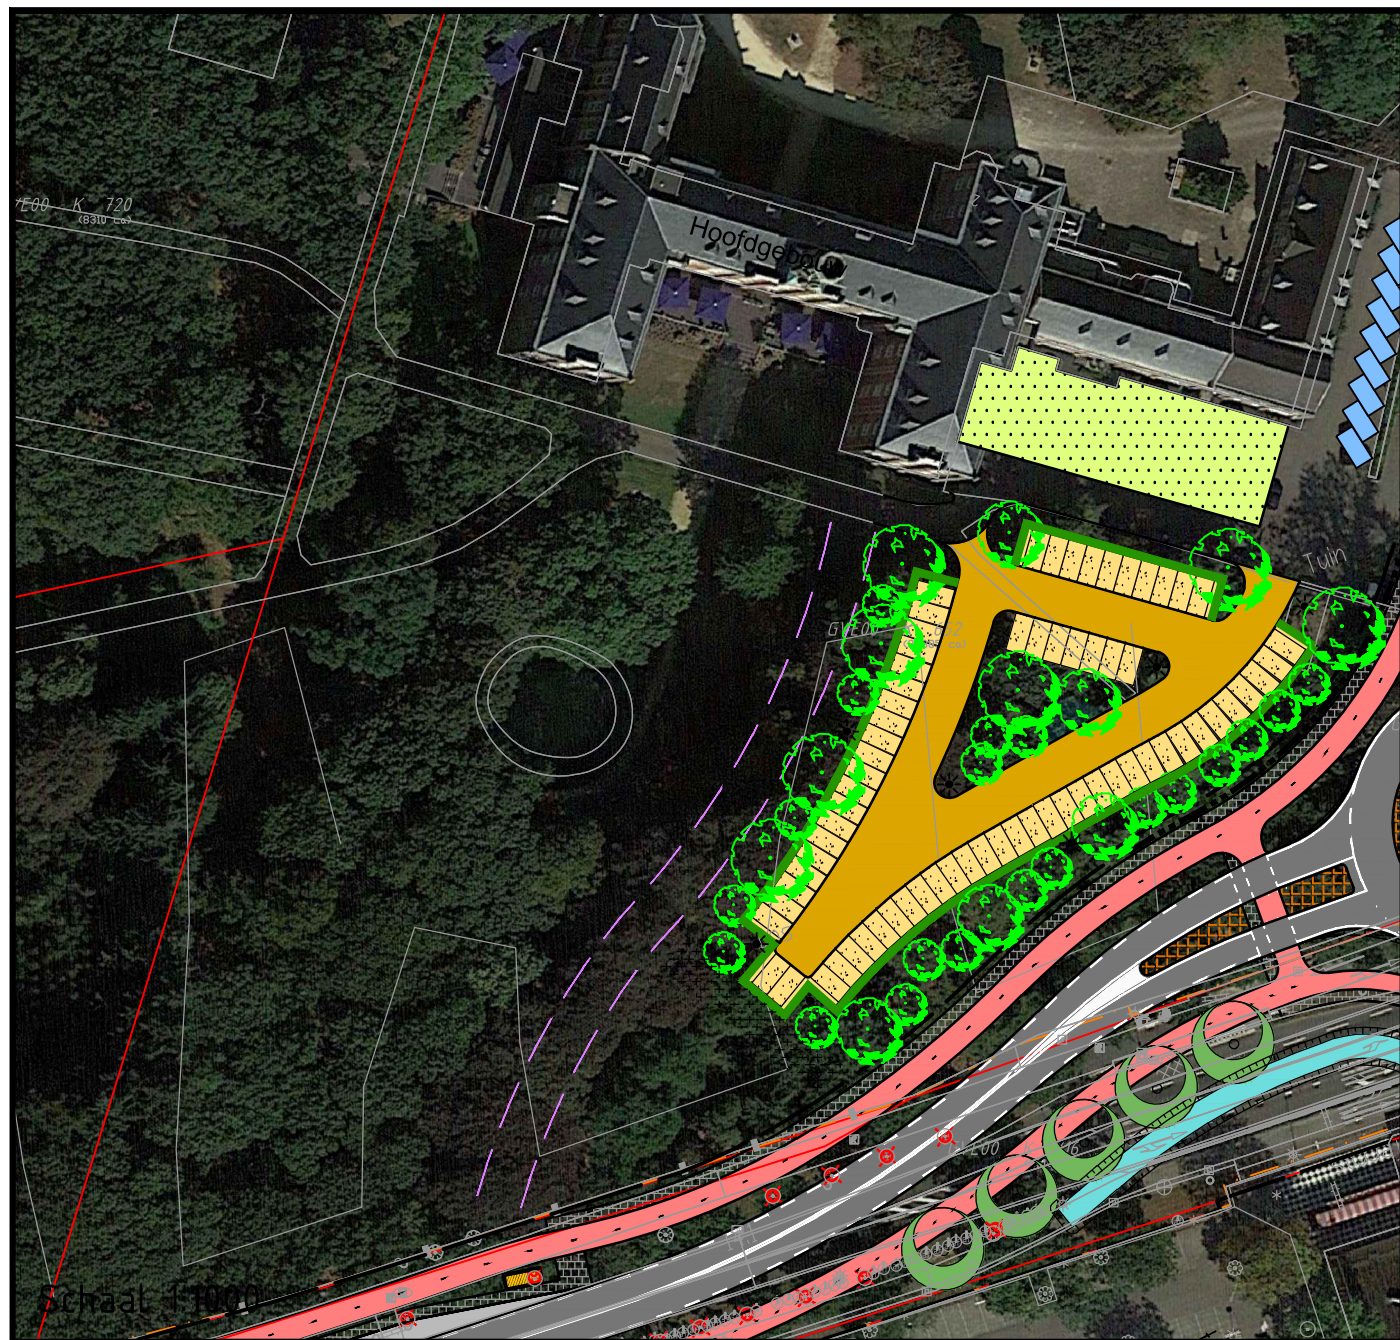

Ligging historische laanstructuur o.b.v. luchtfoto (paars gestippelde lijn)

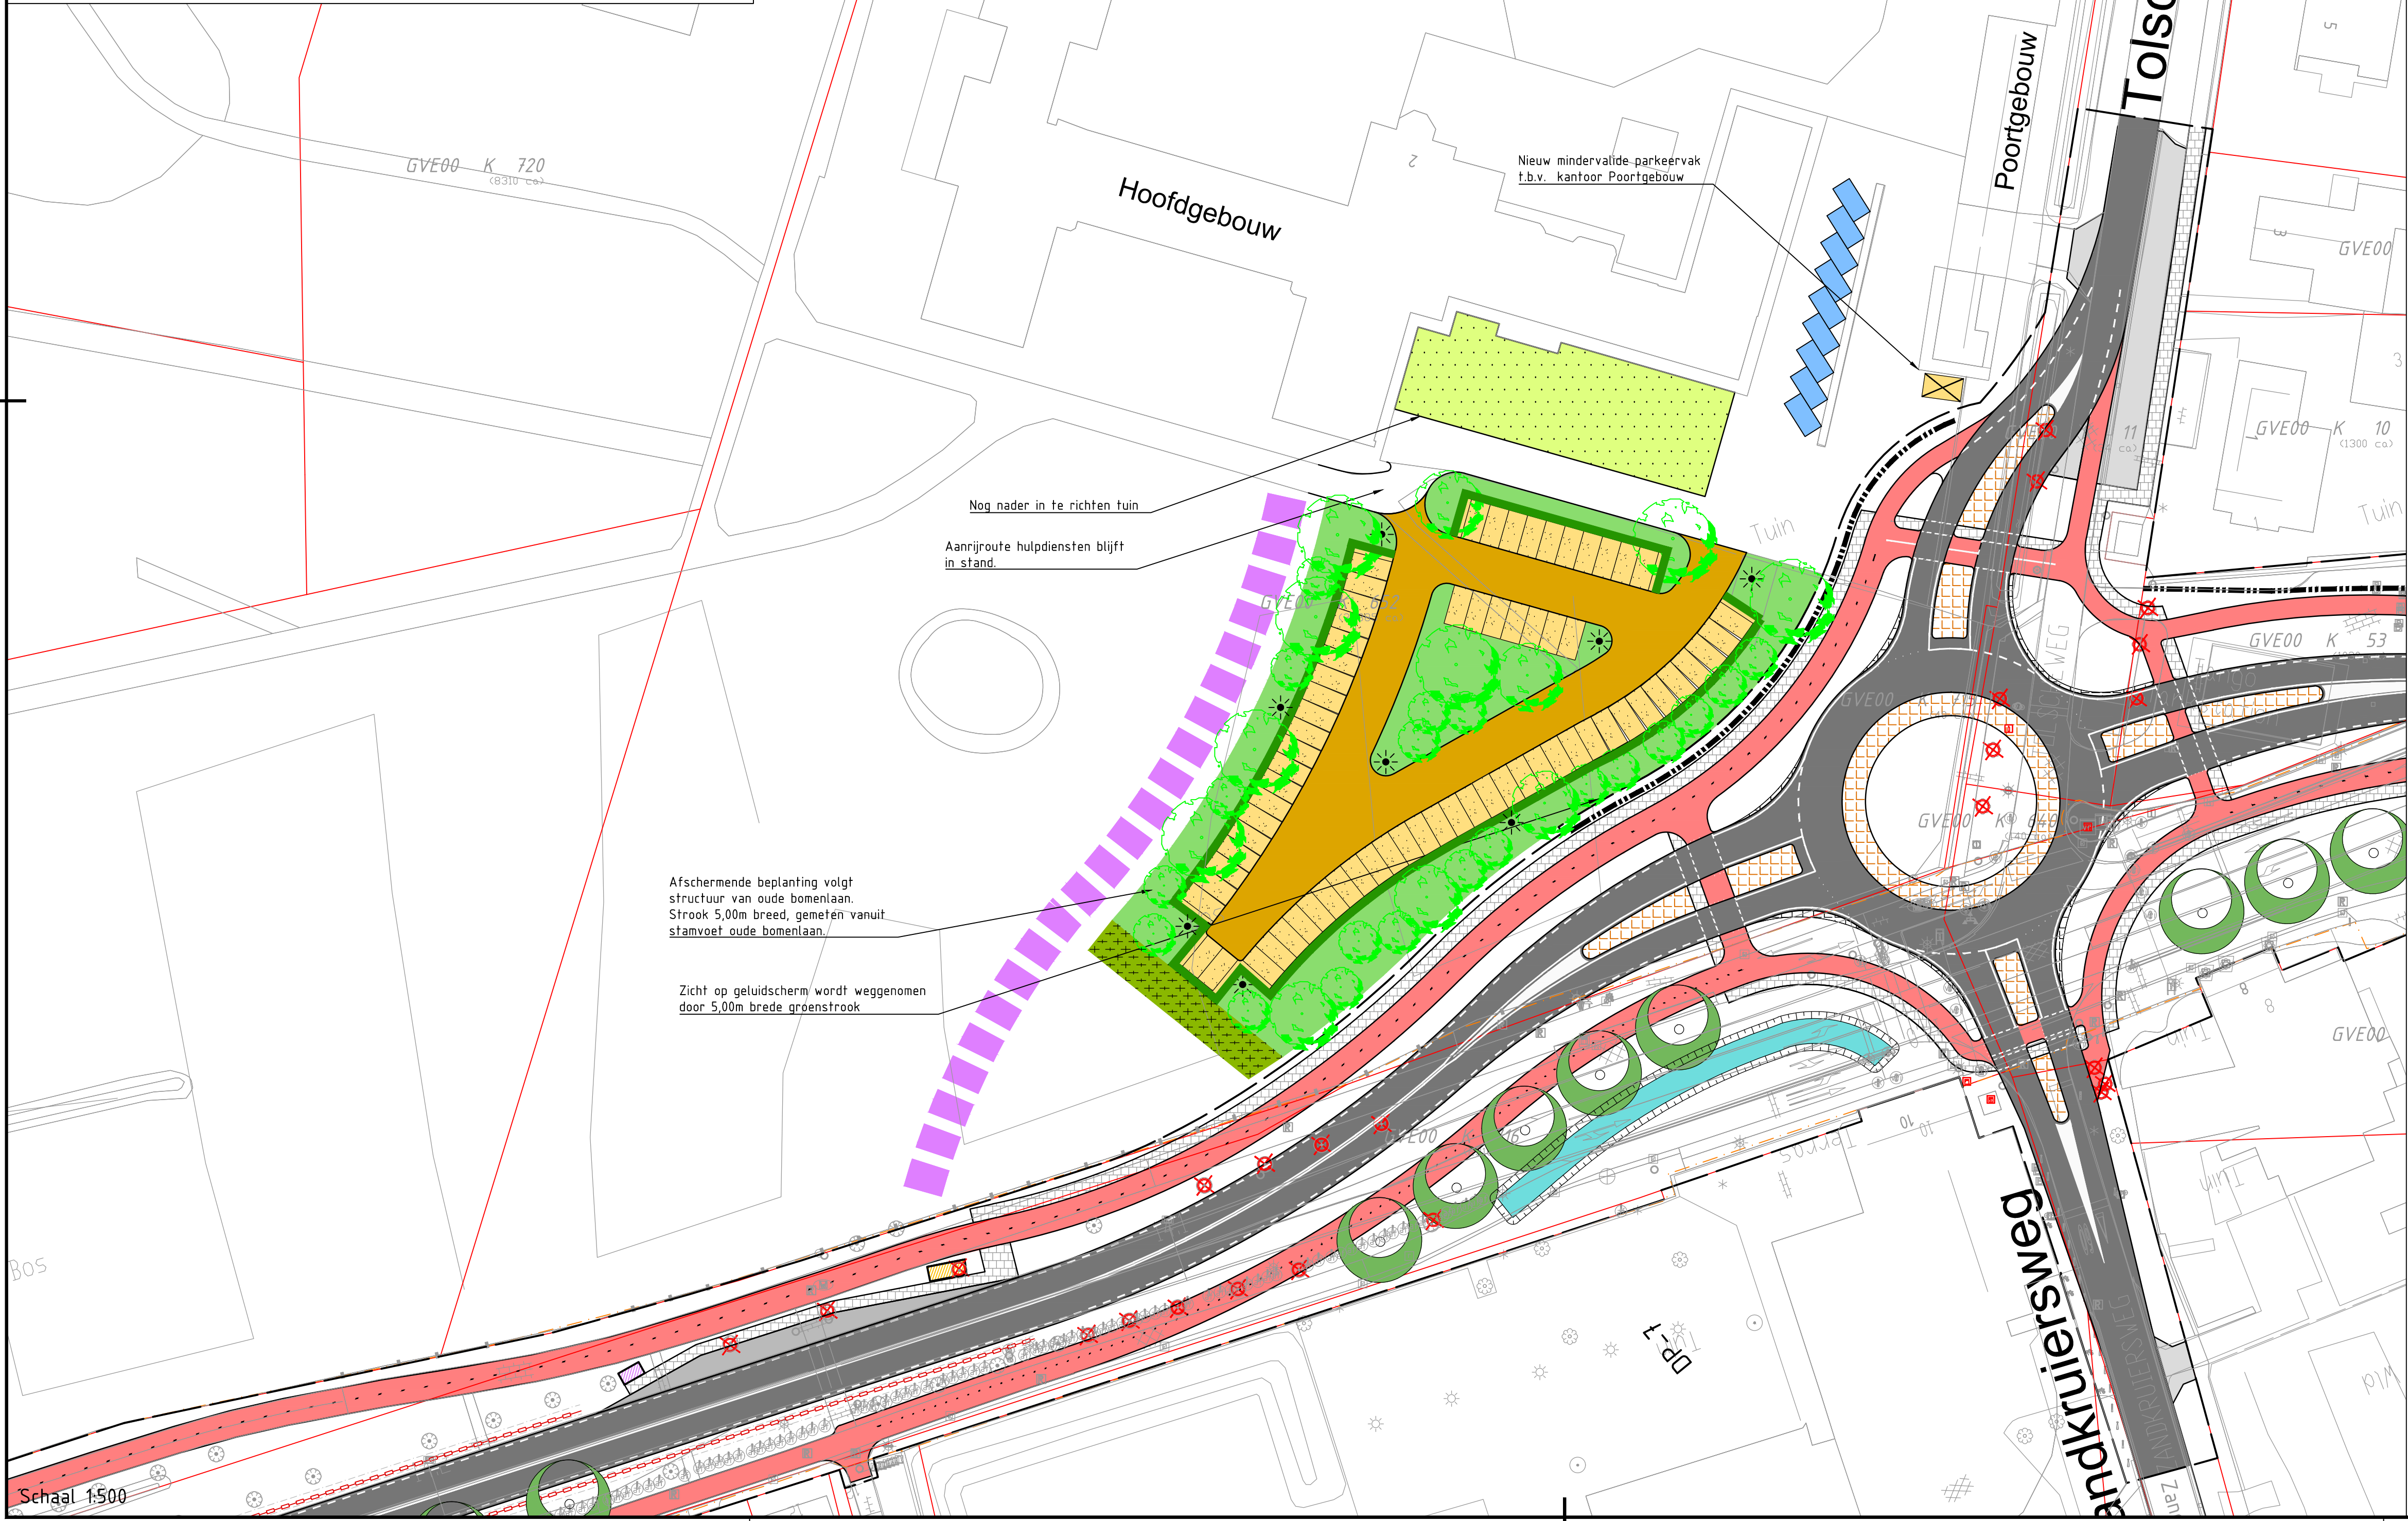

Schaal 1:500

Verklaring:

Bestaand


- Kadastrale grens
- GBKN
- 1442 Kadastraal nummer
- Lichtmast
- Boom
- Verkeersbord
- Paal
- ANWB mast
- VRI-mast
- Asfalt verharding
- Halfverharding
- Beton verharding
- Elementen verharding
- Tegel verharding
- Natuursteen verharding
- Bestaande kilometering

Legenda N324

- Werkgrens
- Bestaande grens beheer en onderhoud provincie
- Wegas met mettering
- Verharding rijbaan
- Verharding parallelweg
- Verharding fietspad
- Trottoir
- Printbeton
- Grasbetontegels
- Nieuwe duiker
- Geleiderail met werkende ruimte
- Nieuw geluidsscherm
- Nieuwe keerwand
- Nieuw aan te leggen watergang
- Nieuw te plaatsen boom
- Te rooien bomen
- Abri
- Ruimtereservering fietsenstalling

Legenda Mariëndaal

- Bestaande vuilcontainer
- Bestaand parkeervak (9 stuks)
- Nieuw mindervalide parkeervak (1 stuks)
- Nieuwe rijloper in klinkerverharding
- Nieuw Parkeervak in gravel met grasmengsel (71 stuks)
- Nieuw te plaatsen lichtmast (zelfde uitvoering als bestaande verlichting op terrein)
- Aan te leggen tuin
- Taxushaag
- Plantsoen voorzien van Rhododendrons
- Onderbeplanting onder bestaande bomen, voorzien van Ilex aquifolium en Tsuga canadensis
- Aan te planten bomen
Fagus sylvatica en Quercus robur
- Indicatief verloop oude bomenlaan o.b.v. historische kaarten.
- Opslagruimte materieel zorgresidentie 7,50m x 5,00m

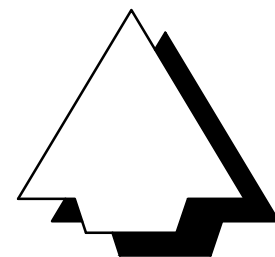

E	T. Krijnen	09-04-2019		RW	09-04-2019	Verwijderen p-plaatsen westzijde hoofdgebouw
rev	gewijzigd	datum	paraaf	gezien	datum	opmerking
Provincie Noord-Brabant			Cluster Projecten en Vastgoed			ing.bureau uitbesteding:
						
Afdeling: I.P.M.		Brabantlaan 1 5216 TV 's-Hertogenbosch Telefoon (073) 681 28 12				
N324 Nijmegen (N326 Gelderland) - Oss (A50)						
Herinrichting N324 (Oss -Grave) Inrichting parkeerterrein Mariëndaal Complete variant					Contractnummer	
					324.20.02.RE	
km: 23.700 - km: 10.317					schaal: 1:500 formaat: A1	
getekend	T. Krijnen	datum	09-04-2019	in 1 bladen	blad nr. 1	
gecontroleerd	R. Wientjes	datum	09-04-2019	projectnummer	D03071.000138.0100	
vrijgegeven	J. Eilering	datum	09-04-2019	code		
status	Definitief	versie	E	registratienummer	079690328	