



**VERKENNEND BODEMONDERZOEK AAN DE
LINDELAAN 21 TE HELVOIRT
(AANNEMERSBEDRIJF BERGMAN)**

rapport nr. CV09154vbo

Van Vleuten Consult bv
Staarten 23
5281 PK Boxtel
Postbus 79
5298 ZH Liempde
Tel: 0411-633314
Fax: 0411-631740
e-mail: bodem@vleuten-milieu.nl

Titel : Verkennend bodemonderzoek aan de Lindelaan 21 te Helvoirt

Protocol : VKB-protocol 2001 en VKB-protocol 2002

Opdrachtgever : Aannemersbedrijf Bergman

Rapportnummer : CV09154-vbo

Versie : 1.0

Uitvoering : R. van Meurs / A. Franken

Auteur : J. van Rozendaal

Datum : 08-05-2009

© Van Vleuten Consult bv Alle rechten zijn uitdrukkelijk voorbehouden aan Van Vleuten Consult bv.
Niets uit deze uitgave mag worden vermenigvuldigd en/ of openbaar worden gemaakt door middel
van druk, fotokopie, microfilm of op welke andere wijze dan ook, zonder voorafgaande toestemming
van Van Vleuten Consult bv.



INHOUDSOPGAVE

1	INLEIDING	1
2	GEGEVENS VAN DE ONDERZOEKSLOCATIE.....	2
2.1	ALGEMENE GEGEVENS ONDERZOEKSLOCATIE	2
2.2	BODEMOPBOUW	2
2.3	VOORONDERZOEK	3
3	UITGEVOERDE WERKZAAMHEDEN	4
3.1	ALGEMEEN	4
3.2	VELDWERKZAAMHEDEN	4
3.3	LABORATORIUMWERKZAAMHEDEN	5
4	RESULTATEN BODEMONDERZOEK	6
4.1	ZINTUIGLIJKE WAARNEMINGEN EN BODEMOPBOUW	6
4.2	CHEMISCHE ANALYSES	7
6	CONCLUSIES.....	11

Figuren

Figuur 1: Ligging onderzoekslocatie

Figuur 2: Situatietekening met boorlocaties

Bijlagen

Bijlage 1: Boorprofielbeschrijvingen

Bijlage 2: Toetsingswaarden voor grond en grondwater

Bijlage 3: Analysecertificaten

Bijlage 4: Procescertificaat

1 INLEIDING

In opdracht van Aannemersbedrijf Bergman is door Van Vleuten Consult bv een verkennend bodemonderzoek conform NEN 5740 verricht ter plaatse van een perceel gelegen aan de Lindelaan 21 te Helvoirt.

De locatie is kadastraal bekend als gemeente Helvoirt, sectie D, nummer 2928. De onderzoekslocatie heeft een oppervlakte van circa 845 m², waarvan ca. 90 m² bebouwd is.

De aanleiding voor het onderzoek wordt gevormd door de voorgenomen eigendomstransactie en voorgenomen herinrichting op de locatie.

Op basis van het vooronderzoek zijn geen deellocaties te onderscheiden.

De gehele locatie kan op basis van het vooronderzoek als niet-verdacht worden beschouwd. De hypothese luidt dan ook: **De gehele locatie is onverdacht.**

Ten behoeve van de gehele locatie wordt de 'Onderzoeksstrategie voor een onverdachte locatie (ONV)' gehanteerd.

Indien in geen van de onderzochte monsters één der onderzochte stoffen boven de achtergrond- of streefwaarde van de toetsingstabel uit de circulaire bodemsanering 2006 wordt aangetroffen, wordt de hypothese aangenomen.

Doel van het onderzoek is het vaststellen van de milieuhygiënische kwaliteit van de bodem ter plaatse van de onderzoekslocatie. In deze rapportage worden de resultaten van het bodemonderzoek beschreven.

2 GEGEVENS VAN DE ONDERZOEKSLOCATIE

2.1 Algemene gegevens onderzoekslocatie

De afbakening van de onderzoekslocatie wordt gevormd door de grenzen van de door de opdrachtgever aangegeven locatie. De locatie is kadastraal bekend als gemeente Helvoirt, sectie D, nummer 2928. De onderzoekslocatie heeft een oppervlakte van circa 845 m², waarvan ca. 90 m² bebouwd is. Ter plaatse van de bebouwing zijn inpandig geen boringen geplaatst.

2.2 Bodemopbouw

De bodem ter plaatse van de onderzoekslocatie is, op basis van de gegevens van de grondwaterkaart Centrale Slenk (Oost-Brabant) van de Dienst grondwaterverkenning TNO, als volgt te beschrijven:

diepte (m-mv)	omschrijving
0 - 10	Deklaag, bestaande uit de Nuenen groep, voornamelijk grof zand met leem- en kleilaagjes
10 - 68	Eerste watervoerende pakket, Formatie van Veghel, Sterksel, grove min of meer grindhoudende zanden
68 - 126	Scheidende laag, Formatie van Kedichem, Tegelen, fijne tot grove zanden met plaatselijk kleilagen

De grondwaterstromingsrichting in het eerste watervoerende pakket is Noordelijk.

Op de onderzoekslocatie is geen oppervlaktewater aanwezig. De onderzoekslocatie is niet gesitueerd in een grondwaterbeschermingsgebied. Het grondwater onder de onderzoekslocatie is, zover bekend, niet onderhevig aan invloeden van buitenaf.

2.3 Vooronderzoek

Ten behoeve van onderhavig bodemonderzoek is tijdens het vooronderzoek informatie verzameld op "Basisniveau".

Het vooronderzoek is uitgevoerd conform de NVN 5725. Ten behoeve van het vooronderzoek zijn de volgende bronnen geraadpleegd:

- Gemeente archief (gemeente Haaren);
- Locatie bezoek.

De volgende gegevens zijn geregistreerd in het archief van de gemeente Haaren.

Het adres Lindelaan 21 te Helvoirt komt niet voor in de bestanden van:

1. Historisch bodeminformatie (zover bekend en aanwezig in bodemarchief gemeente Haaren); 2. Uitgevoerde bodemonderzoeken (zover aanwezig in bodemarchief gemeente Haaren); 3. Bodemsaneringsprogramma Provincie Noord-Brabant; 4. Ondergrondse tanks (zover bekend en aanwezig in bodemarchief gemeente Haaren); 5. Inrichtingen Wet milieubeheer.

De onderzoekslocatie heeft in de bodemfunctiekaart van de gemeente Haaren, de functie van "Wonen". Gebiedsspecifieke opmerkingen (straal van circa 50 meter van de onderzoekslocatie):

- Lindelaan 15 Helvoirt: Ondergrondse HBO-tank in augustus 1998 verwijderd. Bij gemeente geen tankverwijderingscertificaat aanwezig. Geen aanvullende informatie aanwezig.
- Lindelaan 27 Helvoirt: Verkennend bodemonderzoek t.b.v. aanvraag bouwvergunning (december 2003). Het uitgevoerde bodemrapport leverde geen bezwaar op tegen de bouwaanvraag.

De gehele locatie kan op basis van het vooronderzoek als niet-verdacht worden beschouwd.

3 UITGEVOERDE WERKZAAMHEDEN

3.1 Algemeen

De veldwerkzaamheden zijn uitgevoerd conform de BRL SIKB 2000 'Beoordelingsrichtlijn voor het SIKB procescertificaat veldwerk bij milieuhygiënisch bodemonderzoek'. Van Vleuten Consult bv heeft geen enkele relatie, zoals bedoeld in paragraaf 3.1.7 van de BRL SIKB 2000, met de eigenaar van de onderzoekslocatie(s). De uitvoerende veldmedewerker(s) R. van Meurs en A. Franken zijn in dit kader geregistreerd bij SenterNovem en verantwoordelijk voor het uitgevoerde veldwerk.

3.2 Veldwerkzaamheden

De veldwerkzaamheden zijn op 27-04-2009 uitgevoerd door de heer R. van Meurs van Van Vleuten Consult bv. De werkzaamheden bestonden uit het plaatsen van de boringen en de peilbuis, alsmede de bemonstering van de grond. De peilbuis is na één week rusttijd, op 04-05-2009 bemonsterd door de heer A. Franken van Van Vleuten Consult bv.

Tijdens het veldwerk is geen asbest waargenomen, de locatie hoeft niet verder te worden onderzocht op de aanwezigheid van asbest.

Het aantal boringen en peilbuizen is verder uitgewerkt in de volgende tabel.

Aantal boringen (excl. peilbuizen)	Aantal peilbuizen
1 boring (B07) tot ca. 50 cm-mv	1 peilbuis (100) filterstelling 300-400 cm-mv
5 boringen (B02 t/m B06) tot ca. 100 cm-mv	
1 boring (B01) tot ca. 200 cm-mv	

Veldmetingen

Bij bemonstering van de peilbuis zijn de volgende veldwaarnemingen gedaan.

Code	Plaatsingsdatum	Bemonsteringsdatum	Filterstelling (cm-mv)
100	27-04-2009	04-05-2009	300-400

Code	Grondwaterstand (cm-mv)	Zuurgraad pH	Geleidbaarheid EGV ($\mu\text{S/cm}$)	Temperatuur ($^{\circ}\text{C}$)
100	229	7,24	173	11,3

In het grondwater zijn geen afwijkingen waargenomen die kunnen duiden op een verontreiniging. De aangetroffen waarden zijn normaal voor het gebied waar de onderzoekslocatie zich bevindt.

Het bij de grondboringen vrijgekomen materiaal is zintuiglijk beoordeeld en beschreven. De boorprofielbeschrijvingen zijn opgenomen in bijlage 1.

3.3 Laboratoriumwerkzaamheden

Algemeen

De chemische analyses zijn uitgevoerd door Alcontrol Laboratories te Hoogvliet. Dit is een 'Raad voor Accreditatie testlaboratorium'. Voor de toegepaste analysemethodieken wordt verwezen naar de website van www.rva.nl. De toegepaste analysemethodieken kunnen worden gevonden op www.vleuten-milieu.nl onder het kopje downloads.

Chemische analyses bodemonderzoek

De onderstaande monster(s) zijn ter analyse aangeboden. De geanalyseerde (meng)monsters en hun samenstelling zijn als volgt:

Monster	Samenstelling	Traject (cm-mv)	Analyse
MB1	01-04-05-06	0-50 cm-mv	Standaard (STAP1) pakket + lutum & organische stof gehalte
MO1	100-01-02-04-05-06	50-200 cm-mv	Standaard (STAP1) pakket + lutum & organische stof gehalte
100	100	300-400 cm-mv	Standaard (STAPW) pakket grondwater

4 RESULTATEN BODEMONDERZOEK

4.1 Zintuiglijke waarnemingen en bodemopbouw

De boorprofielbeschrijvingen zijn weergegeven in bijlage 1. Zintuiglijk zijn de volgende afwijkingen waargenomen:

Boring	Traject (cm-mv)	Zintuiglijke afwijking
B100.1	0-50 cm-mv	zwak puinhoudend
B100.2	50-80 cm-mv	matig puinhoudend
B100.3	80-110 cm-mv	zwak puinhoudend
B01.1	0-50 cm-mv	matig puinhoudend
B01.2	50-100 cm-mv	zwak puinhoudend
B02.1	0-40 cm-mv	matig puinhoudend
B03.1	0-50 cm-mv	matig puinhoudend
B03.2	50-100 cm-mv	zwak puinhoudend
B04.1	0-50 cm-mv	sterk puinhoudend
B05.1	0-40 cm-mv	matig puinhoudend
B06.1	0-40 cm-mv	matig puinhoudend

4.2 Chemische analyses

Toetsing

De resultaten zijn getoetst aan de toetsingswaarden zoals vermeld in de in de circulaire bodemsanering 2009 (Staatscourant 7 april 2009, Nr. 67, in werking per 01-04-2009) vermelde toetsingswaarden voor de achtergrondwaarde aan het Besluit Bodemkwaliteit (Staatscourant 20 december 2007, Nr. 247). (www.Senternovem.nl).

Bij de beoordeling van de analyseresultaten van de grond(meng)- en grondwatermonsters is de volgende terminologie aangehouden:

- géén verhoogd(e) gehalte/concentratie: kleiner of gelijk aan de landelijke achtergrondwaarde (grond) of de streefwaarde (grondwater);
- licht verhoogd(e) gehalte/concentratie: groter dan de landelijke achtergrondwaarde, maar kleiner dan of gelijk aan het gemiddelde van de achtergrond- en interventiewaarde (grond) of groter dan de streefwaarde, maar kleiner dan de tussenwaarde (grondwater);
- matig verhoogd(e) gehalte/concentratie: groter dan het gemiddelde van de achtergrond- en interventiewaarde (grond) of tussenwaarde (grondwater), maar kleiner dan of gelijk aan de interventiewaarde;
- sterk verhoogd(e) gehalte/concentratie: groter dan de interventiewaarde.

De locatie wordt als verontreinigd beschouwd, indien in een (meng)monster stoffen aanwezig zijn in een concentratie hoger dan de achtergrondwaarde (bij grondwater streefwaarde). Overschrijding van de tussenwaarde houdt in dat er een vermoeden van ernstige bodemverontreiniging bestaat en dat een nader onderzoek moet worden uitgevoerd.

Als voor ten minste één stof de gemiddelde concentratie van minimaal 25 m³ grond of 100 m³ grondwater hoger is dan de interventiewaarde is het vermoeden van ernstige bodemverontreiniging bevestigd.

Resultaten chemische analyses

In de onderstaande tabel(len) worden de geanalyseerde concentraties aangegeven. De achtergrondwaarde, het gemiddelde van de achtergrond- en interventiewaarde en interventiewaarden van de grond zijn aangepast aan de in de monsters bepaalde organische stof- en lutumpercentages. De resultaten van de chemische analyses van de genomen monsters zijn opgenomen in bijlage 3 en samengevat in de onderstaande tabellen.

Tabel: Analyseresultaten grond (as3000) monsters (gehalten in mg/kgds, tenzij anders aangegeven)

Monstercode Bodemtype ¹⁾	MB1 ¹ 1	MO1 ² 2		
droge stof(gew.-%)	86,9	--	85,3	--
organische stof	2,6	--	1,3	--
lutum (bodem)(% vd DS)	2,4	--	3,9	--
barium ⁺	41		< 20	
cadmium	< 0,35		< 0,35	
kobalt	< 3		< 3	
koper	25	*	< 10	
kwik	< 0,10		< 0,10	
lood	58	*	14	
molybdeen	< 1,5		< 1,5	
nikkel	5,9		< 5	
zink	110	*	24	
PAK-totaal (10 van VROM)	6,5	--	0,47	--
SOM PCB (7) (µg/kgds)	< 14	--	< 14	--
Totaal olie C10 - C40	< 20		< 20	

Monstercode en monstertraject:

¹ 11434744-001 MB1 01-04 (0-50) 05-06 (0-40)

² 11434744-002 MO1 100 (110-200) 01 (100-200) 02-05-06 (40-90) 04 (50-100)

De resultaten zijn voor de interventiewaarde getoetst aan de toetsingswaarden zoals vermeld in de Circulaire Bodemsanering 2009, Staatscourant 67, 7 april 2009 en voor de achtergrondwaarden aan het Besluit Bodemkwaliteit, Staatscourant 20 december 2007, Nr. 247. Tevens zijn de volgende wijzigingen doorgevoerd: De gewijzigde grenswaarden van een aantal OCB (per 30-07-2008) (www.Senternovem.nl) en de wijziging in de Staatscourant 67 van 7 april 2009. De gehalten die de betreffende achtergrondwaarden en interventiewaarden overschrijden zijn als volgt geclassificeerd:

- * het gehalte is groter dan de achtergrondwaarde en kleiner dan of gelijk aan het gemiddelde van de achtergrond- en interventiewaarde
- ** het gehalte is groter dan het gemiddelde van de achtergrond- en interventiewaarde en kleiner dan of gelijk aan de interventiewaarde
- *** het gehalte is groter dan de interventiewaarde
- geen toetsingswaarde voor opgesteld
- niet geanalyseerd
- # verhoogde rapportagegrens, voor meer informatie zie analysecertificaat
- ^a gecorrigeerd gehalte is groter dan de achtergrondwaarde (of geen achtergrondwaarde voor opgesteld), maar wel kleiner dan de AS3000 rapportagegrens-eis, dus mag verondersteld worden kleiner dan de achtergrondwaarde te zijn.
- ^b gecorrigeerd gehalte is groter dan de achtergrondwaarde (of geen achtergrondwaarde voor opgesteld), en groter dan de AS3000 rapportagegrens-eis.
- ⁺ De Interventiewaarde voor Barium geldt alleen voor die situaties waarbij duidelijk sprake is van antropogene verontreiniging.
- ¹⁾ De achtergrond- en interventiewaarden zijn afhankelijk van de bodemsamenstelling.
Voor de toetsing zijn de grond (as3000) monsters ingedeeld in de volgende bodemtypen: (als humus/lutum niet is gemeten geldt een default waarde van lutum = 25% en organische stof = 10%.)
1 lutum 2.4% ; humus 2.6%
2 lutum 3.9% ; humus 1.3%



Tabel: Analyseresultaten grondwater (as3000) monsters (gehalten in µg/l, tenzij anders aangegeven)

Monstercode	100-1 ¹	
barium	< 45	
cadmium	< 0,8	a
kobalt	< 5	
koper	< 15	
kwik	< 0,05	
lood	< 15	
molybdeen	< 3,6	
nikkel	< 15	
zink	< 60	
benzeen	< 0,2	
tolueen	< 0,3	
ethylbenzeen	< 0,3	
xylenen	< 0,3	--
styreen	< 0,3	
naftaleen	< 0,05	a
1,1-dichloorethaan	< 0,6	
1,2-dichloorethaan	< 0,6	
1,1-dichlooretheen	< 0,1	a
som (cis,trans) 1,2- dichloorethenen	< 0,2	--
dichloormethaan	< 0,2	a
1,1-dichloorpropaan	< 0,25	--
1,2-dichloorpropaan	< 0,25	--
1,3-dichloorpropaan	< 0,25	--
som dichloorpropanen	< 0,75	--
tetrachlooretheen	< 0,1	a
tetrachloormethaan	< 0,1	a
1,1,1-trichloorethaan	< 0,1	a
1,1,2-trichloorethaan	< 0,1	a
trichlooretheen	< 0,6	
chloroform	< 0,6	
vinylchloride	< 0,1	a
bromoform	< 0,2	
Totaal olie C10 - C40	< 100	a

Monstercode en monstertraject:

¹ 11436309-001 100-1 100 (300-400)

De resultaten zijn getoetst aan de toetsingswaarden zoals vermeld Circulaire Bodemsanering 2009, Staatscourant 67, 7 april 2009. De gehalten die de betreffende streefwaarden en interventiewaarden overschrijden zijn als volgt geclassificeerd:

- * het gehalte is groter dan de streefwaarde en kleiner dan of gelijk aan het gemiddelde van de streef- en interventiewaarde
- ** het gehalte is groter dan het gemiddelde van de streef- en interventiewaarde en kleiner dan of gelijk aan de interventiewaarde
- *** het gehalte is groter dan de interventiewaarde
- geen toetsingswaarde voor opgesteld
- niet geanalyseerd
- # verhoogde rapportagegrens, voor meer informatie zie analysecertificaat
- ^a gecorrigeerd gehalte is groter dan de streefwaarde (of geen streefwaarde voor opgesteld), maar wel kleiner dan de AS3000 rapportagegrens-eis, dus mag verondersteld worden kleiner dan de streefwaarde te zijn.
- ^b gecorrigeerd gehalte is groter dan de streefwaarde (of geen streefwaarde voor opgesteld), en groter dan de AS3000 rapportagegrens-eis.

5 INTERPRETATIE RESULTATEN

Ter plaatse van de 'onderzoekslocatie' is op zintuiglijke wijze in alle boringen (behalve B07) zwak tot sterk puin aangetroffen (zie bijlage1).

Uit de resultaten van de grondmonsters kan worden geconcludeerd dat:

- In het grond(meng)monster **MB1** (0-50 cm-mv) het gehalte aan koper, lood en zink groter is dan de achtergrondwaarde;
- In het grond(meng)monster **MO1** (50-200 cm-mv) zijn geen van de onderzochte parameters aangetroffen boven de achtergrondwaarde.

Uit de resultaten van het grondwatermonster kan worden geconcludeerd dat in het grondwatermonster **100** (300-400 cm-mv) de gecorrigeerd gehalten aan cadmium, naftaleen, 1,1-dichlooretheen, dichloormethaan, tetrachlooretheen, tetrachloormethaan, 1,1,1-trichloorethaan, 1,1,2-trichloorethaan, vinylchloride en totaal olie groter is dan de streefwaarde (of geen streefwaarde voor opgesteld), maar wel kleiner dan de AS3000 rapportagegrens-eis, dus mag verondersteld worden kleiner dan de streefwaarde te zijn.

6 CONCLUSIES

Ter plaatse van de 'onderzoekslocatie' is op zintuiglijke wijze in alle boringen (behalve B07) zwak tot sterk puin aangetroffen (zie bijlage1).

Op basis van de analyseresultaten kan worden geconcludeerd dat:

- In de bovengrond koper, lood en zink in verhoogde concentratie (eventueel gecorrigeerd) ten opzichte van de achtergrondwaarde worden aangetroffen;
- In de ondergrond geen van de geanalyseerde parameters in verhoogde concentratie (eventueel gecorrigeerd) ten opzichte van de achtergrondwaarde aangetroffen;
- In het grondwater geen van de geanalyseerde parameters in verhoogde concentratie (eventueel gecorrigeerd) ten opzichte van de achtergrondwaarde aangetroffen.

De hypothese "De gehele locatie is onverdacht" dient verworpen te worden. Op basis van de Wet bodembescherming is voor de lichte verontreiniging van koper, lood en zink in de bodem géén aanvullend en/of nader onderzoek noodzakelijk.

Ons inziens bestaat er géén belemmering voor het huidige en toekomstige gebruik van het terrein.

Algemeen

Grond waarin de onderzochte componenten in verhoogde concentraties voorkomen, is strikt formeel niet geschikt voor onbeperkt hergebruik en dient op milieuhygiënisch verantwoorde wijze verwerkt te worden. Tevens dient bij het vrijkomen van de grond rekening te worden gehouden met verhoogde stort- of verwerkingskosten.

Gezien het verkennende karakter van dit onderzoek is het, ondanks de zorgvuldigheid waarmee het is uitgevoerd, altijd mogelijk dat eventueel lokaal voorkomende verontreinigingen niet zijn ontdekt.



Figuur 1
Ligging onderzoekslocatie



Deze kaart is noordgericht

Schaal 1:500

Kadastrale gemeente HELVOIRT

Sectie D

Perceel 2928

12345 Perceelnummer

25 Huisnummer

— Kadastrale grens

— Bebouwing

— Overige topografie

Voor een eensluitend uittreksel, EINDHOVEN, 22 april 2009

De bewaarder van het kadaster en de openbare registers

Aan dit uittreksel kunnen geen betrouwbare maten worden ontleend.

De Dienst voor het kadaster en de openbare registers behoudt zich de intellectuele eigendomsrechten voor, waaronder het auteursrecht en het databankenrecht.



Deze kaart is noordgericht.

Schaal 1: 12500

Hier bevindt zich Kadastraal object HELVOIRT D 2928

Lindelaan, HELVOIRT


© De auteursrechten en databankenrechten zijn voorbehouden aan de Topografische Dienst Kadaster.



bebouwd gebied a huizenblok, groot gebouw b huizen c hoogbouw d kas wegen autoonnelweg hoofdweg met gescheiden rijbanen hoofdweg regionale weg met gescheiden rijbanen regionale weg lokale weg met gescheiden rijbanen lokale weg weg met losse of slechte verharding onverharde weg straat/overige weg wandelgebied fietspad pad, voetpad weg in aanleg weg in ontwerp viaduct tunnel vaste brug beweegbare brug brug op pijlers	spoorwegen spoorweg: enkelspoor spoorweg: dubbelspoor spoorweg: driesporig spoorweg: viersporig a station b laadperron tram a metro bovengronds b metrostation hydrografie waterloop: smaller dan 3 m waterloop: 3-6 m breed waterloop: breder dan 6 m a schutsluis b brug c vonder d koedam a grondduiker b stuw c duiker d sluis bodemgebruik a weide met sloten b bouwland met greppels c boomgaard d fruitkwekerij e boomkwekerij f weide met populieren g loofbos h naaldbos i gemengd bos j griend k heide l zand m dras en riet n heg en houtwal	overige symbolen a kerk, moskee b toren, hoge koepel c kerk, moskee met toren d markant object e watertoren f vuurtoren a gemeentehuis b postkantoor c politiebureau d wegwijzer a kapel b kruis c vlampijp d telescoop a windmolen b watermolen c windmolentje d windturbine a oliepompijnstallatie b seinmast c zendmast a hunebed b monument c poldergemaal a begraafplaats b boom c paal d opelagtank a kampeertrein b sportcomplex c ziekenhuis schietbaan afstering hoogspanningsleiding met mast muur geluidswering
---	---	--



Figuur 2
Situatietekeningen

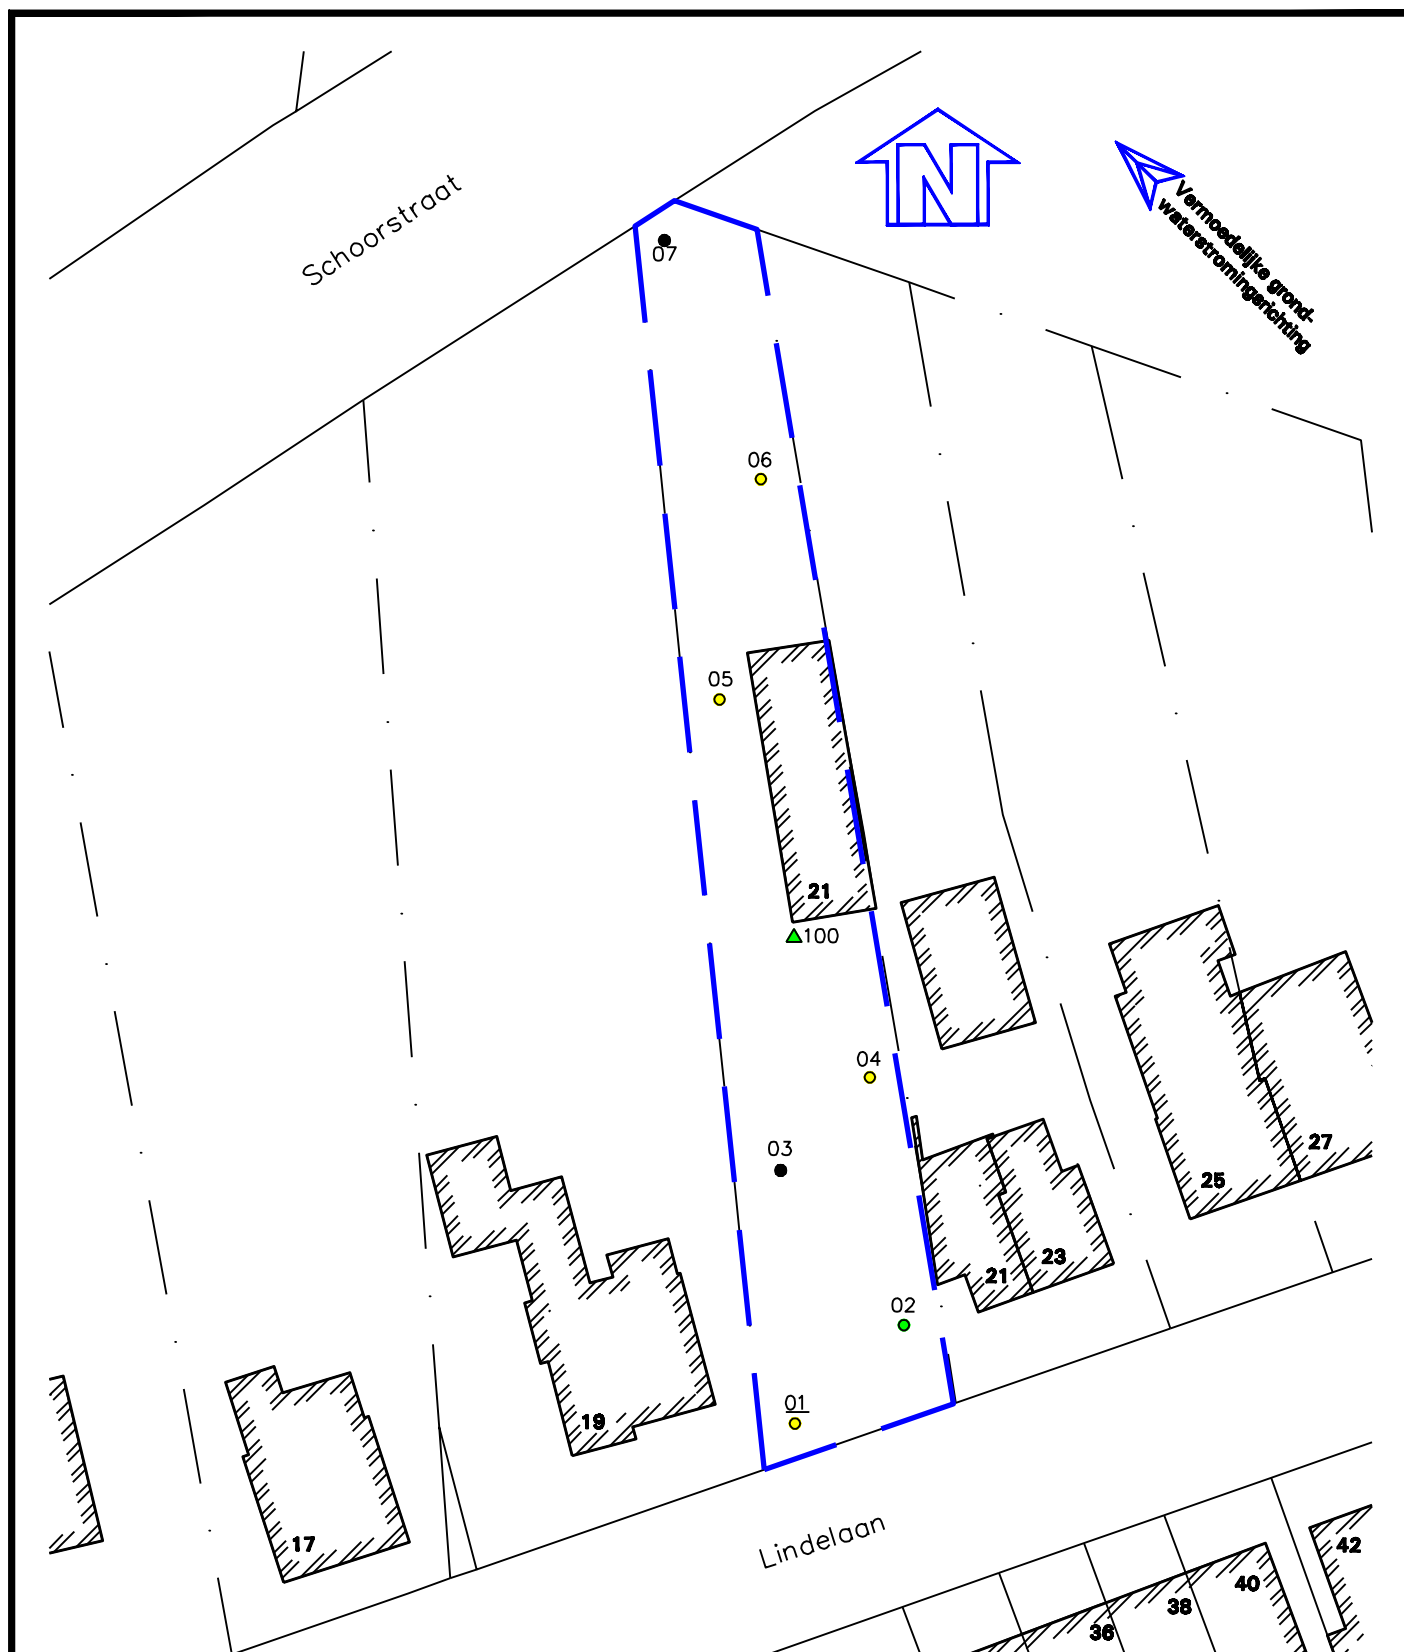

Aan deze tekening kan geen exacte maatvoering worden ontleend.

LEGENDA

- Boring $\leq$ achtergrondwaarde
- Boring $>$ achtergrondwaarde $\leq$ halve somwaarde
- Boring $>$ halve somwaarde $\leq$ interventiewaarde
- Boring $>$ interventiewaarde
- Boring niet geanalyseerd
- ▲ Peilbuis $\leq$ streefwaarde
- ▲ Peilbuis $>$ streefwaarde $\leq$ halve somwaarde
- ▲ Peilbuis $>$ halve somwaarde $\leq$ interventiewaarde
- ▲ Peilbuis $>$ interventiewaarde

0 5 25m

Opdrachtgever:

Aannemersbedrijf Bergman BV

Project:

Lindelaan 21 te Helvoirt

Verkennd bodemonderzoek cf. NEN5740

Omschrijving:

Figuur 2: Situatiekening met boorlocaties

Blad 1 van 1

Tekeningnummer: CV09154-001

Schaal: 1:500

Get.: RM d.d. 24-04-2009

Formaat: A4

Gec.: JvR d.d. 24-04-2009

Projectnr:

CV09154VBO

van Vleuten
Consult bv

Staarten 23, 5281 PK Bodel
T 0411 - 63 33 14
F 0411 - 63 17 40
E info@vleuten-milieu.com
I www.vleuten-milieu.com





Bijlage 1
Boorprofielbeschrijvingen

Legenda (conform NEN 5104)

grind

	Grind, siltig
	Grind, zwak zandig
	Grind, matig zandig
	Grind, sterk zandig
	Grind, uiterst zandig

zand

	Zand, kleiïg
	Zand, zwak siltig
	Zand, matig siltig
	Zand, sterk siltig
	Zand, uiterst siltig

veen

	Veen, mineraalarm
	Veen, zwak kleiïg
	Veen, sterk kleiïg
	Veen, zwak zandig
	Veen, sterk zandig

klei

	Klei, zwak siltig
	Klei, matig siltig
	Klei, sterk siltig
	Klei, uiterst siltig
	Klei, zwak zandig
	Klei, matig zandig
	Klei, sterk zandig

leem

	Leem, zwak zandig
	Leem, sterk zandig

overige toevoegingen

	zwak humeus
	matig humeus
	sterk humeus
	zwak grindig
	matig grindig
	sterk grindig

geur

	geen geur
	zwakke geur
	matige geur
	sterke geur
	uiterste geur

olie

	geen olie-water reactie
	zwakke olie-water reactie
	matige olie-water reactie
	sterke olie-water reactie
	uiterste olie-water reactie

p.i.d.-waarde

	>0
	>1
	>10
	>100
	>1000
	>10000

monsters


	geroerd monster
	ongeroerd monster

overig

	bijzonder bestanddeel
	Gemiddeld hoogste grondwaterstand
	grondwaterstand
	Gemiddeld laagste grondwaterstand

	slib
	water

peilbuis

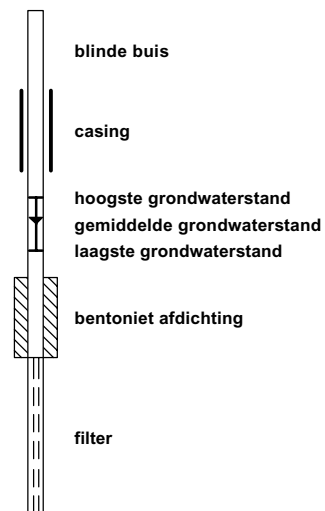

Bijlage 1


Projectcode: CV09154VBO

Projectnaam: Lindelaan 21 te Helvoirt

Opdrachtgever:

100

27-04-2009

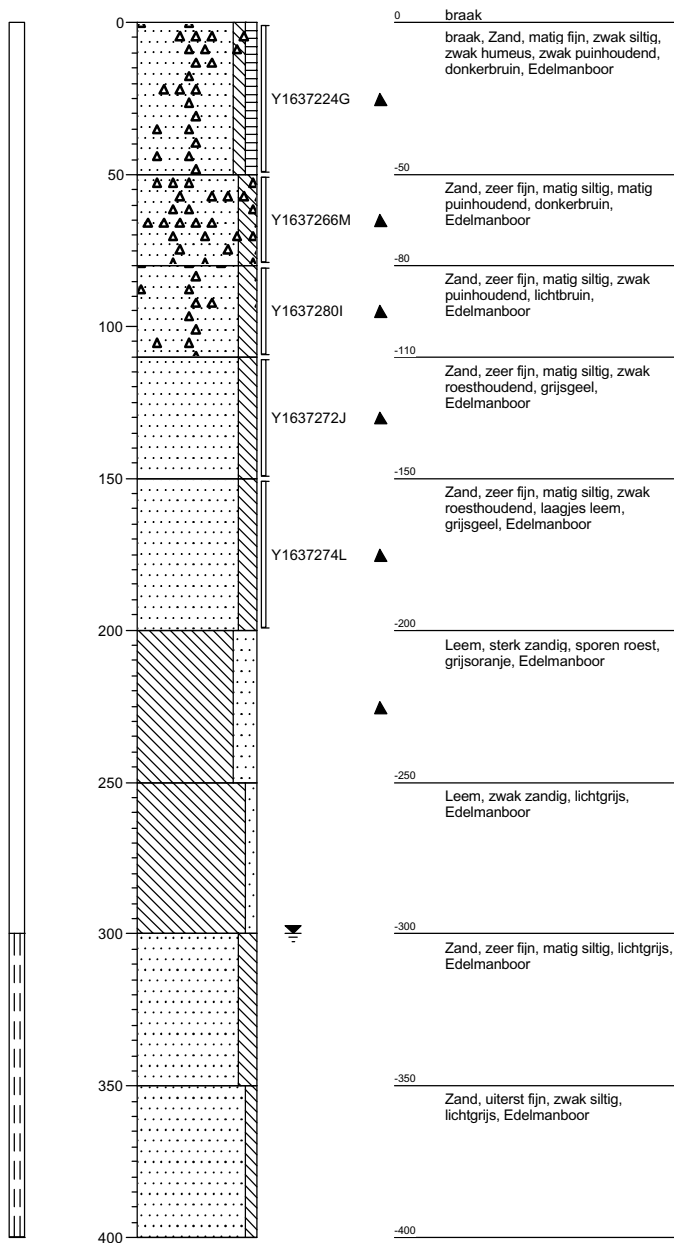


Bijlage 1

Projectcode: CV09154VBO


Projectnaam: Lindelaan 21 te Helvoirt

Opdrachtgever:


01 27-04-2009

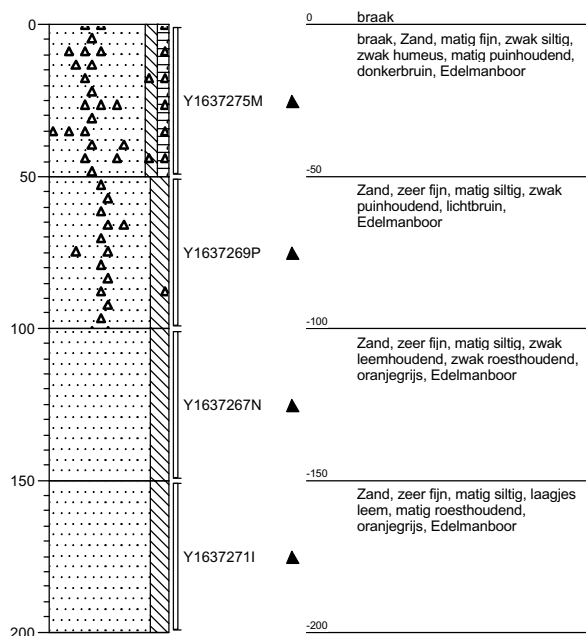

03 27-04-2009

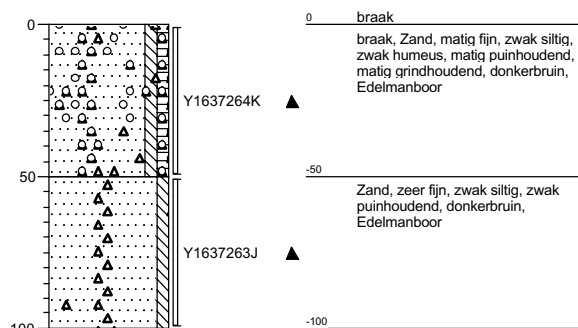

04 27-04-2009

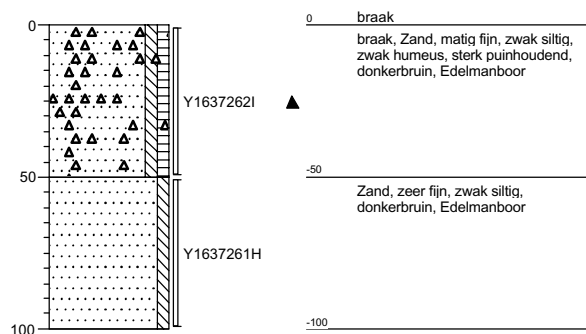


Bijlage 1

Projectcode: CV09154VBO


Projectnaam: Lindelaan 21 te Helvoirt

Opdrachtgever:


02 27-04-2009

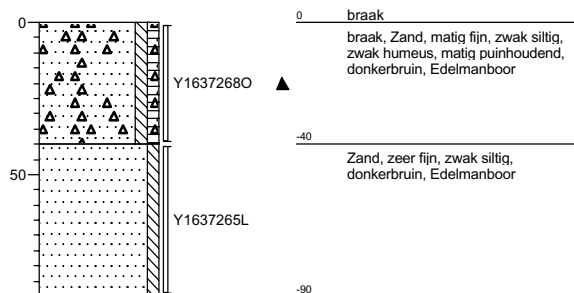


05 27-04-2009

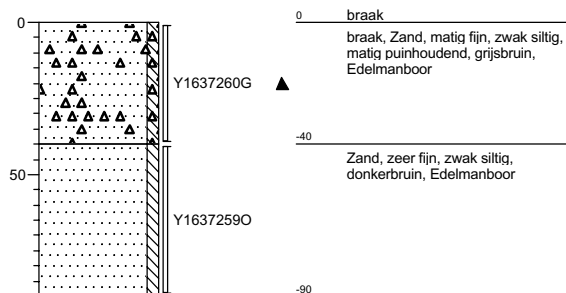


06 27-04-2009

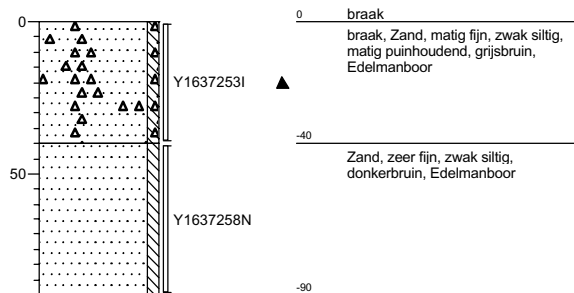

07 27-04-2009

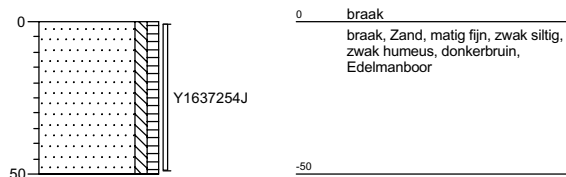

7 27-04-2009

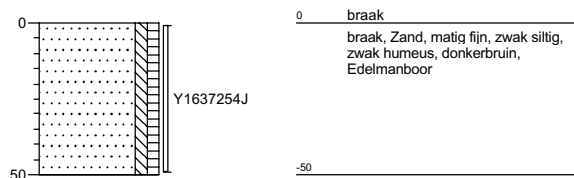

Bijlage 2

Toetsingswaarden voor grond en grondwater



Tabel: Toetsingswaarden voor grond (as3000) (VROM-toetsingskader).
Het betreft gehalten in mg/kgds, tenzij anders aangegeven

Toetsingswaarden ¹⁾	AW	1/2(AW + I)	I	AS3000 eis
METALEN				
barium			249	51
cadmium	0,36	4,1	7,8	0,36
kobalt	4,5	30	56	4,5
koper	20	58	95	20
kwik	0,11	13	25	0,11
lood	32	188	343	32
molybdeen	1,5	96	190	1,5
nikkel	12	24	35	12
zink	61	188	314	61
POLYCYCLISCHE AROMATISCHE KOOLWATERSTOFFEN				
pak-totaal (10 van VROM)	1,5	21	40	1,5
pak-totaal (10 van VROM) (0.7 factor)	1,5	21	40	1,0
POLYCHLOORBIFENYLEN (PCB)				
som PCB (7)(μg/kgds)	5,2	133	260	18
som PCB (7) (0.7 factor)(μg/kgds)	5,2	133	260	13
MINERALE OLIE				
totaal olie C10 - C40	49	675	1300	49

¹⁾ AW achtergrondwaarde
 1/2(AW + I) gemiddelde van de achtergrond- en interventiewaarde
 I interventiewaarde
 AS3000 laboratoriumanalyses voor grond-, waterbodem- en
 grondwateronderzoek; grondprotocollen 3010 t/m 3090
 versie 4,25 juni 2008.

De achtergrond- en interventiewaarden zijn afhankelijk van de
 bodemsamenstelling.
 De genoemde toetsings waarden zijn van toepassing op het volgende
 bodem type:
 1 lutum 2.4%; humus 2.6%



Tabel: Toetsingswaarden voor grond (as3000) (VROM-toetsingskader). Het betreft gehalten in mg/kgds, tenzij anders aangegeven

Toetsingswaarden ¹⁾	AW	1/2(AW + I)	I	AS3000 eis
METALEN				
barium			294	61
cadmium	0,36	4,1	7,8	0,36
kobalt	5,2	35	65	5,2
koper	21	59	98	21
kwik	0,11	13	26	0,11
lood	33	191	349	33
molybdeen	1,5	96	190	1,5
nikkel	14	27	40	14
zink	65	199	333	65
POLYCYCLISCHE AROMATISCHE KOOLWATERSTOFFEN				
pak-totaal (10 van VROM)	1,5	21	40	1,5
pak-totaal (10 van VROM) (0.7 factor)	1,5	21	40	1,0
POLYCHLOORBIFENYLEN (PCB)				
som PCB (7)(μg/kgds)	4,0	102	200	14
som PCB (7) (0.7 factor)(μg/kgds)	4,0	102	200	9,8
MINERALE OLIE				
totaal olie C10 - C40	38	519	1000	38

¹⁾ AW achtergrondwaarde
1/2(AW + I) gemiddelde van de achtergrond- en interventiewaarde
I interventiewaarde
AS3000 laboratoriumanalyses voor grond-, waterbodem- en
grondwateronderzoek; grondprotocollen 3010 t/m 3090
versie 4,25 juni 2008.

De achtergrond- en interventiewaarden zijn afhankelijk van de
bodemsamenstelling.

De genoemde toetsings waarden zijn van toepassing op het volgende
bodem type:

2 lutum 3.9%; humus 1.3%



**Tabel: Toetsingswaarden voor grondwater (as3000) (VROM-toetsingskader).
Het betreft gehalten in µg/l, tenzij anders aangegeven**

Toetsingswaarden ¹⁾	S	1/2(S + I)	I	AS3000
METALEN				
barium	50	338	625	50
cadmium	0,40	3,2	6,0	0,80
kobalt	20	60	100	20
koper	15	45	75	15
kwik	0,050	0,18	0,30	0,050
lood	15	45	75	15
molybdeen	5,0	152	300	5,0
nikkel	15	45	75	15
zink	65	432	800	65
VLUCHTIGE AROMATEN				
benzeen	0,20	15	30	0,20
tolueen	7,0	504	1000	7,0
ethylbenzeen	4,0	77	150	4,0
xylenen	0,20	35	70	0,30
xylenen (0.7 factor)	0,20	35	70	0,21
styreen	6,0	153	300	6,0
naftaleen	0,01	35	70	0,050
GEHALOGENEERDE KOOLWATERSTOFFEN				
1,1-dichloorethaan	7,0	454	900	7,0
1,2-dichloorethaan	7,0	204	400	7,0
1,1-dichlooretheen	0,01	5,0	10	0,10
som (cis,trans) 1,2-dichlooretheenen	0,01	10	20	0,20
som (cis,trans) 1,2-dichlooretheenen (0.7 factor)	0,01	10	20	0,14
dichloormethaan	0,01	500	1000	0,20
som dichloorpropanen	0,80	40	80	0,75
som dichloorpropanen (0.7 factor)	0,80	40	80	0,52
tetrachlooretheen	0,01	20	40	0,10
tetrachloormethaan	0,01	5,0	10	0,10
1,1,1-trichloorethaan	0,01	150	300	0,10
1,1,2-trichloorethaan	0,01	65	130	0,10
trichlooretheen	24	262	500	24
chloroform	6,0	203	400	6,0
vinylchloride	0,01	2,5	5,0	0,20
bromoform			630	2,0
MINERALE OLIE				
totaal olie C10 - C40	50	325	600	100

¹⁾ S streefwaarde
1/2(S + I) gemiddelde van streef- en interventiewaarde
I interventiewaarde
AS3000 laboratoriumanalyses voor grond-, waterbodemonderzoek en grondwateronderzoek;
grondwaterprotocollen 3110 t/m 3190 versie 3,25 juni 2008.

Bijlage 3
Analysecertificaten



Analyserapport

Van Vleuten Consult bv.

Dhr. J Rutten

Postbus 79

5298 ZH LIEMPDE

Blad 1 van 6

Uw projectnaam : Lindelaan 21 Helvoirt (Aannemersbedrijf Bergman)

Uw projectnummer : CV09154VBO

ALcontrol rapportnummer : 11434744, versie nummer: 1

Hoogvliet, 05-05-2009

Geachte heer/mevrouw,

Hierbij ontvangt u de analyse resultaten van het laboratoriumonderzoek ten behoeve van uw project CV09154VBO. Het onderzoek werd uitgevoerd conform uw opdracht. De door u aangegeven omschrijvingen voor de monsters en het project zijn overgenomen in dit analyserapport.

Het onderzoek is, met uitzondering van eventueel uitbesteed onderzoek, uitgevoerd door ALcontrol Laboratories, gevestigd aan de Steenhouwerstraat 15 in Hoogvliet (NL).

Dit analyserapport bestaat inclusief bijlagen uit 6 pagina's. Alle bijlagen maken onlosmakelijk onderdeel uit van het rapport. Alleen vermenigvuldiging van het hele rapport is toegestaan.

Uitgebreide informatie over de door ons gehanteerde analysemethoden kunt u terugvinden in onze informatiegids.

Mocht u vragen en/of opmerkingen hebben naar aanleiding van dit rapport, bijvoorbeeld als u nadere informatie nodig heeft over de meetonzekerheid van de analyseresultaten in dit rapport, dan verzoeken wij u vriendelijk contact op te nemen met de afdeling Customer Support.

Wij vertrouwen er op u met deze informatie van dienst te zijn.

Hoogachtend,

drs. J.H.F. van der Wart
Managing Director Environmental



Van Vleuten Consult bv.

Dhr. J Rutten

Blad 2 van 6

Analyserapport

Projectnaam Lindelaan 21 Helvoirt (Aannemersbedrijf Bergman)
 Projectnummer CV09154VBO
 Rapportnummer 11434744 - 1

Orderdatum 27-04-2009
 Startdatum 27-04-2009
 Rapportagedatum 05-05-2009

Analyse	Eenheid	Q	001	002
---------	---------	---	-----	-----

droge stof	gew.-%	S	86.9	85.3
gewicht artefacten	g	S	<1	<1
aard van de artefacten	g	S	Geen	Geen

organische stof (gloeiverlies)	% vd DS	S	2.6	1.3
--------------------------------	---------	---	-----	-----

KORRELGROOTTEVERDELING

lutum (bodem)	% vd DS	S	2.4	3.9
---------------	---------	---	-----	-----

METALEN

barium	mg/kgds	S	41	<20
cadmium	mg/kgds	S	<0.35	<0.35
kobalt	mg/kgds	S	<3	<3
koper	mg/kgds	S	25	<10
kwik	mg/kgds	S	<0.10	<0.10
lood	mg/kgds	S	58	14
molybdeen	mg/kgds	S	<1.5	<1.5
nikkel	mg/kgds	S	5.9	<5
zink	mg/kgds	S	110	24

POLYCYCLISCHE AROMATISCHE KOOLWATERSTOFFEN

naftaleen	mg/kgds	S	0.03	<0.01
fenantreen	mg/kgds	S	1.1	0.03
antraceen	mg/kgds	S	0.19	0.02
fluoranteen	mg/kgds	S	1.7	0.13
benzo(a)antraceen	mg/kgds	S	0.79	0.07
chryseen	mg/kgds	S	0.70	0.06
benzo(k)fluoranteen	mg/kgds	S	0.39	0.03
benzo(a)pyreen	mg/kgds	S	0.64	0.05
benzo(ghi)peryleen	mg/kgds	S	0.46	0.04
indeno(1,2,3-cd)pyreen	mg/kgds	S	0.51	0.04
pak-totaal (10 van VROM)	mg/kgds	S	6.5 ¹⁾	0.47 ¹⁾
pak-totaal (10 van VROM) (0.7 factor)	mg/kgds	S	6.5 ²⁾	0.48 ²⁾

POLYCHLOORBIFENYLEN (PCB)

PCB 28	µg/kgds	S	<2	<2
PCB 52	µg/kgds	S	<2	<2
PCB 101	µg/kgds	S	<2	<2

De met S gemerkte analyses zijn geaccrediteerd en vallen onder de AS3000 erkenning door de ministeries VROM en V&W. Overige accreditaties zijn gemerkt met een Q.

Nummer	Monstersoort	Monsterspecificatie
--------	--------------	---------------------

001	Grond (AS3000)	MB1 01-04 (0-50) 05-06 (0-40)
002	Grond (AS3000)	MO1 100 (110-200) 01 (100-200) 02-05-06 (40-90) 04 (50-100)

Paraaf :



Van Vleuten Consult bv.

Dhr. J Rutten

Blad 3 van 6

Analyserapport

Projectnaam Lindelaan 21 Helvoirt (Aannemersbedrijf Bergman)
Projectnummer CV09154VBO
Rapportnummer 11434744 - 1

Orderdatum 27-04-2009
Startdatum 27-04-2009
Rapportagedatum 05-05-2009

Analyse	Eenheid	Q	001	002
PCB 118	µg/kgds	S	<2	<2
PCB 138	µg/kgds	S	<2	<2
PCB 153	µg/kgds	S	<2	<2
PCB 180	µg/kgds	S	<2	<2
som PCB (7)	µg/kgds	S	<14	<14
som PCB (7) (0.7 factor)	µg/kgds	S	9.8 ²⁾	9.8 ²⁾
<i>MINERALE OLIE</i>				
fractie C10 - C12	mg/kgds		<5	<5
fractie C12 - C22	mg/kgds		<5	<5
fractie C22 - C30	mg/kgds		<5	<5
fractie C30 - C40	mg/kgds		<5	<5
totaal olie C10 - C40	mg/kgds	S	<20	<20

De met S gemerkte analyses zijn geaccrediteerd en vallen onder de AS3000 erkenning door de ministeries VROM en V&W. Overige accreditaties zijn gemerkt met een Q.

Nummer	Monstersoort	Monsterspecificatie
001	Grond (AS3000)	MB1 01-04 (0-50) 05-06 (0-40)
002	Grond (AS3000)	MO1 100 (110-200) 01 (100-200) 02-05-06 (40-90) 04 (50-100)

Paraaf :



Van Vleuten Consult bv.

Dhr. J Rutten

Analysrapport

Blad 4 van 6

Projectnaam Lindelaan 21 Helvoirt (Aannemersbedrijf Bergman)
Projectnummer CV09154VBO
Rapportnummer 11434744 - 1

Orderdatum 27-04-2009
Startdatum 27-04-2009
Rapportagedatum 05-05-2009

Monster beschrijvingen

- | | | |
|-----|---|--|
| 001 | * | De monstervoorbehandeling en analyses zijn uitgevoerd conform Accreditatieschema AS3000, dit geldt alleen voor de analyses die worden gerapporteerd met het "S" kenmerk. |
| 002 | * | De monstervoorbehandeling en analyses zijn uitgevoerd conform Accreditatieschema AS3000, dit geldt alleen voor de analyses die worden gerapporteerd met het "S" kenmerk. |

Voetnoten

- | | |
|---|---|
| 1 | De sommatie is een optelling van de ruwe waarden waarna de berekening heeft plaatsgevonden. |
| 2 | De sommatie na verrekening van de 0.7 factor conform AS3000 |

Paraaf :



Van Vleuten Consult bv.

Dhr. J Rutten

Analysrapport

Blad 5 van 6

Projectnaam Lindelaan 21 Helvoirt (Aannemersbedrijf Bergman)
Projectnummer CV09154VBO
Rapportnummer 11434744 - 1

Orderdatum 27-04-2009
Startdatum 27-04-2009
Rapportagedatum 05-05-2009

Analyse	Monstersoort	Relatie tot norm
droge stof	Grond (AS3000)	Grond: gelijkwaardig aan NEN-ISO 11465, conform CMA/2/II/A.1 Grond (AS3000): conform AS3010-2
gewicht artefacten	Grond (AS3000)	Conform AS3000, NEN 5709
aard van de artefacten	Grond (AS3000)	Idem
organische stof (gloeiverlies)	Grond (AS3000)	Grond/Puin: gelijkwaardig aan NEN 5754. Grond (AS3000): conform AS3010
lutum (bodem)	Grond (AS3000)	Grond: eigen methode. Grond (AS3000): conform AS3010-4
barium	Grond (AS3000)	Conform AS3010-8, NEN 6966 ontsluiting: NEN 6961
cadmium	Grond (AS3000)	Idem
kobalt	Grond (AS3000)	Idem
koper	Grond (AS3000)	Idem
kwik	Grond (AS3000)	Conform AS3010-8, NEN-ISO 16772 ontsluiting: NEN 6961
lood	Grond (AS3000)	Conform AS3010-8, NEN 6966 ontsluiting: NEN 6961
molybdeen	Grond (AS3000)	Idem
nikkel	Grond (AS3000)	Idem
zink	Grond (AS3000)	Idem
naftaleen	Grond (AS3000)	Conform AS3010-9
fenantreen	Grond (AS3000)	Idem
antraceen	Grond (AS3000)	Idem
fluoranteen	Grond (AS3000)	Idem
benzo(a)antraceen	Grond (AS3000)	Idem
chryseen	Grond (AS3000)	Idem
benzo(k)fluoranteen	Grond (AS3000)	Idem
benzo(a)pyreen	Grond (AS3000)	Idem
benzo(ghi)peryleen	Grond (AS3000)	Idem
indeno(1,2,3-cd)pyreen	Grond (AS3000)	Idem
pak-totaal (10 van VROM)	Grond (AS3000)	Idem
pak-totaal (10 van VROM) (0.7 factor)	Grond (AS3000)	Idem
PCB 28	Grond (AS3000)	Conform AS3020
PCB 52	Grond (AS3000)	Idem
PCB 101	Grond (AS3000)	Idem
PCB 118	Grond (AS3000)	Idem
PCB 138	Grond (AS3000)	Idem
PCB 153	Grond (AS3000)	Idem
PCB 180	Grond (AS3000)	Idem
som PCB (7)	Grond (AS3000)	Idem
som PCB (7) (0.7 factor)	Grond (AS3000)	Idem
totaal olie C10 - C40	Grond (AS3000)	Conform AS3010-11

Paraaf :



Van Vleuten Consult bv.

Dhr. J Rutten

Analysrapport

Blad 6 van 6

Projectnaam Lindelaan 21 Helvoirt (Aannemersbedrijf Bergman)
Projectnummer CV09154VBO
Rapportnummer 11434744 - 1

Orderdatum 27-04-2009
Startdatum 27-04-2009
Rapportagedatum 05-05-2009

Monster	Barcode	Aanlevering	Monstername	Verpakking
001	Y1637253	28-04-2009	27-04-2009	ALC201
001	Y1637260	28-04-2009	27-04-2009	ALC201
001	Y1637262	28-04-2009	27-04-2009	ALC201
001	Y1637275	28-04-2009	27-04-2009	ALC201
002	Y1637258	28-04-2009	27-04-2009	ALC201
002	Y1637259	28-04-2009	27-04-2009	ALC201
002	Y1637261	28-04-2009	27-04-2009	ALC201
002	Y1637265	28-04-2009	27-04-2009	ALC201
002	Y1637267	28-04-2009	27-04-2009	ALC201
002	Y1637271	28-04-2009	27-04-2009	ALC201
002	Y1637272	28-04-2009	27-04-2009	ALC201
002	Y1637274	28-04-2009	27-04-2009	ALC201

Paraaf :



Analyserapport

Van Vleuten Consult bv.
Olaf Verhagen
Postbus 79
5298 ZH LIEMPDE

Blad 1 van 6

Uw projectnaam : Lindelaan 21 te Helvoirt (Aannemersbedrijf Bergman)
Uw projectnummer : CV09154VBO
ALcontrol rapportnummer : 11436309, versie nummer: 1

Hoogvliet, 06-05-2009

Geachte heer/mevrouw,

Hierbij ontvangt u de analyse resultaten van het laboratoriumonderzoek ten behoeve van uw project CV09154VBO. Het onderzoek werd uitgevoerd conform uw opdracht. De door u aangegeven omschrijvingen voor de monsters en het project zijn overgenomen in dit analyserapport.

Het onderzoek is, met uitzondering van eventueel uitbesteed onderzoek, uitgevoerd door ALcontrol Laboratories, gevestigd aan de Steenhouwerstraat 15 in Hoogvliet (NL).

Dit analyserapport bestaat inclusief bijlagen uit 6 pagina's. Alle bijlagen maken onlosmakelijk onderdeel uit van het rapport. Alleen vermenigvuldiging van het hele rapport is toegestaan.

Uitgebreide informatie over de door ons gehanteerde analysemethoden kunt u terugvinden in onze informatiegids.

Mocht u vragen en/of opmerkingen hebben naar aanleiding van dit rapport, bijvoorbeeld als u nadere informatie nodig heeft over de meetonzekerheid van de analyseresultaten in dit rapport, dan verzoeken wij u vriendelijk contact op te nemen met de afdeling Customer Support.

Wij vertrouwen er op u met deze informatie van dienst te zijn.

Hoogachtend,

drs. J.H.F. van der Wart
Managing Director Environmental



Van Vleuten Consult bv.
Olaf Verhagen

Analyserapport

Blad 2 van 6

Projectnaam Lindelaan 21 te Helvoirt (Aannemersbedrijf Bergman)
Projectnummer CV09154VBO
Rapportnummer 11436309 - 1

Orderdatum 04-05-2009
Startdatum 04-05-2009
Rapportagedatum 06-05-2009

Analyse	Eenheid	Q	001
---------	---------	---	-----

METALEN

barium	µg/l	S	<45
cadmium	µg/l	S	<0.8
kobalt	µg/l	S	<5
koper	µg/l	S	<15
kwik	µg/l	S	<0.05
lood	µg/l	S	<15
molybdeen	µg/l	S	<3.6
nikkel	µg/l	S	<15
zink	µg/l	S	<60

VLUCHTIGE AROMATEN

benzeen	µg/l	S	<0.2
tolueen	µg/l	S	<0.3
ethylbenzeen	µg/l	S	<0.3
o-xyleen	µg/l	S	<0.1
p- en m-xyleen	µg/l	S	<0.2
xylenen	µg/l	S	<0.3
xylenen (0.7 factor)	µg/l	S	0.21
styreen	µg/l	S	<0.3
naftaleen	µg/l	S	<0.05

GEHALOGENEERDE KOOLWATERSTOFFEN

1,1-dichloorethaan	µg/l	S	<0.6
1,2-dichloorethaan	µg/l	S	<0.6
1,1-dichlooretheen	µg/l	S	<0.1
cis-1,2-dichlooretheen	µg/l	S	<0.1
trans-1,2-dichlooretheen	µg/l	S	<0.1
som (cis,trans) 1,2-dichloorethenen	µg/l	S	<0.2
som (cis,trans) 1,2-dichloorethenen (0.7 factor)	µg/l	S	0.14
dichloormethaan	µg/l	S	<0.2
1,1-dichloorpropaan	µg/l	S	<0.25
1,2-dichloorpropaan	µg/l	S	<0.25
1,3-dichloorpropaan	µg/l	S	<0.25
som dichloorpropanen	µg/l	S	<0.75
som dichloorpropanen (0.7 factor)	µg/l	S	0.53
tetrachlooretheen	µg/l	S	<0.1

De met S gemerkte analyses zijn geaccrediteerd en vallen onder de AS3000 erkenning door de ministeries VROM en V&W. Overige accreditaties zijn gemerkt met een Q.

Nummer	Monstersoort	Monsterspecificatie
--------	--------------	---------------------

001	Grondwater (AS3000)	100-1 100 (300-400)
-----	------------------------	---------------------

Paraaf :



Van Vleuten Consult bv.
Olaf Verhagen

Analyserapport

Blad 3 van 6

Projectnaam Lindelaan 21 te Helvoirt (Aannemersbedrijf Bergman)
Projectnummer CV09154VBO
Rapportnummer 11436309 - 1

Orderdatum 04-05-2009
Startdatum 04-05-2009
Rapportagedatum 06-05-2009

Analyse	Eenheid	Q	001
tetrachloormethaan	µg/l	S	<0.1
1,1,1-trichloorethaan	µg/l	S	<0.1
1,1,2-trichloorethaan	µg/l	S	<0.1
trichlooretheen	µg/l	S	<0.6
chloroform	µg/l	S	<0.6
vinylchloride	µg/l	S	<0.1
bromoform	µg/l	S	<0.2
<i>MINERALE OLIE</i>			
fractie C10 - C12	µg/l		<25
fractie C12 - C22	µg/l		<25
fractie C22 - C30	µg/l		<25
fractie C30 - C40	µg/l		<25
totaal olie C10 - C40	µg/l	S	<100

De met S gemerkte analyses zijn geaccrediteerd en vallen onder de AS3000 erkenning door de ministeries VROM en V&W. Overige accreditaties zijn gemerkt met een Q.

Nummer	Monstersoort	Monsterspecificatie
001	Grondwater (AS3000)	100-1 100 (300-400)

Paraaf :



Van Vleuten Consult bv.
Olaf Verhagen

Analyserapport

Blad 4 van 6

Projectnaam Lindelaan 21 te Helvoirt (Aannemersbedrijf Bergman)
Projectnummer CV09154VBO
Rapportnummer 11436309 - 1

Orderdatum 04-05-2009
Startdatum 04-05-2009
Rapportagedatum 06-05-2009

Monster beschrijvingen

001 * De monstervoorbehandeling en analyses zijn uitgevoerd conform Accreditatieschema AS3000, dit geldt alleen voor de analyses die worden gerapporteerd met het "S" kenmerk.



Van Vleuten Consult bv.
Olaf Verhagen

Analysrapport

Blad 5 van 6

Projectnaam Lindelaan 21 te Helvoirt (Aannemersbedrijf Bergman)
Projectnummer CV09154VBO
Rapportnummer 11436309 - 1

Orderdatum 04-05-2009
Startdatum 04-05-2009
Rapportagedatum 06-05-2009

Analyse	Monstersoort	Relatie tot norm
barium	Grondwater (AS3000)	Conform AS3110-3 en Conform NEN 6966 (meting conform NEN-EN-ISO 11885)
cadmium	Grondwater (AS3000)	Idem
kobalt	Grondwater (AS3000)	Idem
koper	Grondwater (AS3000)	Idem
kwik	Grondwater (AS3000)	Conform AS3110-3 en Conform NEN-EN 13506
lood	Grondwater (AS3000)	Conform AS3110-3 en Conform NEN 6966 (meting conform NEN-EN-ISO 11885)
molybdeen	Grondwater (AS3000)	Idem
nikkel	Grondwater (AS3000)	Idem
zink	Grondwater (AS3000)	Idem
benzeen	Grondwater (AS3000)	Conform AS3130-1
tolueen	Grondwater (AS3000)	Idem
ethylbenzeen	Grondwater (AS3000)	Idem
o-xyleen	Grondwater (AS3000)	Idem
p- en m-xyleen	Grondwater (AS3000)	Idem
xylenen	Grondwater (AS3000)	Idem
xylenen (0.7 factor)	Grondwater (AS3000)	Conform AS3130-1
styreen	Grondwater (AS3000)	Conform AS3130-1
naftaleen	Grondwater (AS3000)	Idem
1,1-dichloorethaan	Grondwater (AS3000)	Idem
1,2-dichloorethaan	Grondwater (AS3000)	Idem
1,1-dichlooretheen	Grondwater (AS3000)	Idem
cis-1,2-dichlooretheen	Grondwater (AS3000)	Idem
trans-1,2-dichlooretheen	Grondwater (AS3000)	Idem
som (cis,trans) 1,2-dichloorethenen	Grondwater (AS3000)	Idem
som (cis,trans) 1,2-dichloorethenen (0.7 factor)	Grondwater (AS3000)	Idem
dichloormethaan	Grondwater (AS3000)	Idem
1,1-dichloorpropaan	Grondwater (AS3000)	Idem
1,2-dichloorpropaan	Grondwater (AS3000)	Idem
1,3-dichloorpropaan	Grondwater (AS3000)	Idem
som dichloorpropanen	Grondwater (AS3000)	Idem
som dichloorpropanen (0.7 factor)	Grondwater (AS3000)	Idem
tetrachlooretheen	Grondwater (AS3000)	Idem
tetrachloormethaan	Grondwater (AS3000)	Idem
1,1,1-trichloorethaan	Grondwater (AS3000)	Idem
1,1,2-trichloorethaan	Grondwater (AS3000)	Idem
trichlooretheen	Grondwater (AS3000)	Idem
chloroform	Grondwater (AS3000)	Idem

Paraaf :



Van Vleuten Consult bv.
Olaf Verhagen

Analysrapport

Blad 6 van 6

Projectnaam Lindelaan 21 te Helvoirt (Aannemersbedrijf Bergman)
Projectnummer CV09154VBO
Rapportnummer 11436309 - 1

Orderdatum 04-05-2009
Startdatum 04-05-2009
Rapportagedatum 06-05-2009

Analyse	Monstersoort	Relatie tot norm
vinylchloride	Grondwater (AS3000)	Idem
bromoform	Grondwater (AS3000)	Idem
totaal olie C10 - C40	Grondwater (AS3000)	Conform AS3110-5

Monster	Barcode	Aanlevering	Monstername	Verpakking
001	B0902268	04-05-2009	04-05-2009	ALC204
001	G5867515	04-05-2009	04-05-2009	ALC236
001	G5867516	04-05-2009	04-05-2009	ALC236

Paraaf :

Bijlage 4

Procescertificaat 'Veldwerk bij milieuhygiënisch bodemonderzoek'



Nummer	K22995/05	Vervangt	K22995/04
Uitgegeven	2009-01-05	D.d.	2007-12-05
Geldig tot	2012-01-05		

procescertificaat

Veldwerk bij milieuhygiënisch bodemonderzoek

Op grond van onderzoek, alsmede regelmatig door Kiwa uitgevoerde controles, worden de door

Van Vleuten Consult b.v.

uitgevoerde processen, gespecificeerd in dit certificaat, geacht te voldoen aan de beoordelingsrichtlijn SIKB 2000 d.d. 13-03-2007 "Veldwerk bij milieuhygiënisch bodemonderzoek" voor de toepassingsgebieden:

- Protocol 2001: Plaatsen van handboringen en peilbuizen, maken van boorbeschrijvingen, nemen van grondmonsters en waterpassen.
- Protocol 2002: Het nemen van grondwatermonsters.
- Protocol 2018: Locatie-inspectie en monsterneming van asbest in bodem.

Bouke Meekma
Directeur Kiwa N.V.

Dit certificaat is afgegeven conform het Kiwa-Reglement voor productcertificatie.

Dit certificaat bestaat uit 2 pagina's.
Openbaarmaking van het certificaat is toegestaan.

Kiwa N.V.
Sir W. Churchill-laan 273
Postbus 70
2280 AB RIJSWIJK ZH
Tel. 070 414 44 00
Fax 070 414 44 20
E-mail info@kiwa.nl
www.kiwa.nl

Onderneming
Van Vleuten Consult b.v.
Staarten 23
5281 PK BOXTEL
Postbus 79
5298 ZH LIEMPDE
T 0411-633314
F 0411-631740
E info@vleuten-milieu.com
I www.vleuten-milieu.nl

Pagina	2	Nummer	K22995/05	Vervangt	K22995/04
		Uitgegeven	2009-01-05	D.d.	2007-12-05
		Geldig tot	2012-01-05		

procescertificaat

Veldwerk bij milieuhygiënisch bodemonderzoek

PROCESSPECIFICATIE

Het proces is van toepassing op:

- het veldwerk bij milieuhygiënisch bodemonderzoek, dat verricht wordt bij een verkennend bodemonderzoek opgezet volgens de NEN 5740, een oriënterend onderzoek, een nader onderzoek, een monitoringsonderzoek, waterbodemonderzoek volgens NVN 5720 en andere vergelijkbare onderzoeken.
- het proces, inclusief alle secundaire processen dat begint bij de acceptatie van het veldwerk en dat eindigt bij de overdracht van veldgegevens en monsters.

Buiten het proces vallen in het bijzonder de volgende activiteiten:

- de processen vóór het veldwerk, zoals vraagstelling, gegevens verzamelen en onderzoeksvoorstel; de processen ná het veldwerk, zoals laboratoriumanalyses, interpretatie van analyse- en veldwerkresultaten en advies;
- veldwerk anders dan middels de technieken boringen, steken en graven van sleuven;
- de monsterneming in het kader van het bouwstoffenbesluit.

TOEPASSING EN GEBRUIK

Indien afgeweken wordt van deze beoordelingsrichtlijn, wordt duidelijk in de betreffende onderzoeksrapportage vermeld:

- de onderdelen die niet volgens het procescertificaat zijn uitgevoerd en de motivatie daarbij;
- de inschatting van de consequentie met betrekking tot de invloed die het afwijken van de proceseisen heeft op de interpretatie van de onderzoeksgegevens in de vervolgfase van het bodemonderzoek;
- de inschatting van de risico's die dit met zich meebrengt.

Indien op kritieke punten is afgeweken van de proceseisen, is het gebruik van het kwaliteitskeurmerk niet toegestaan.

Kritieke punten wil zeggen, alle proceseisen die van invloed kunnen zijn op de interpretatie van de onderzoeksgegevens en de vervolgfases van het bodemonderzoek.

GEBRUIK CERTIFICAAT EN KEURMERK

Indien de organisatie (opdrachtnemer) in de aanbieding aan de opdrachtgever duidelijk maakt dat de werkzaamheden onder certificaat op grond van deze BRL worden uitgevoerd, moet aan alle proceseisen van deze BRL voldaan worden. Op de aanbieding van de organisatie kan dan het keurmerk 'Kwaliteitswaarborg bodembeheer SIKB' worden opgenomen, zoals op de voorzijde van dit certificaat is te zien.

In alle onderzoeksrapportages, die aan de klant en aan de opdrachtgever worden geleverd, wordt duidelijk vermeld dat de uitvoering van het veldwerk op basis van deze beoordelingsrichtlijn is uitgevoerd en dat de organisatie hiervoor volgens het procescertificaat veldwerk voor milieuhygiënisch bodemonderzoek is gecertificeerd. Op de rapportage van de organisatie kan dan het keurmerk worden opgenomen.

WENKEN VOOR DE AFNEMER

1. Controleer bij opdrachtverlening en oplevering of:
 - 1.1 geleverd is wat is overeengekomen;
 - 1.2 het merk en wijze van merken juist zijn;
 - 1.3 de dienstverlening en rapportage (zie toepassing en gebruik) geen afwijkingen vertoont
2. Indien u op grond van het hiervoor gestelde tot afkeuring van de dienstverlening overgaat, neem dan contact op met:
 - 2.1 Van Vleuten Consult b.v.
en zo nodig met:
 - 2.2 Kiwa N.V.
3. Controleer of dit certificaat nog geldig is, raadpleeg hiertoe de sites, www.kiwa.nl, www.sikb.nl en www.senternovem.nl.