



BAKKER

MILIEUADVIEZEN WAALWIJK

Burg. v.d. Klokkenlaan 51 a
5141 EG Waalwijk
Tel: 0416 - 345169
Fax: 0416 - 345189
Email: o.bakker4@chello.nl


Opdrachtgever:
Dhr. Ceulen
Oude Rijksweg 30 a
5268 BV Helvoirt

Rapport

Verkenkend bodemonderzoek
Oude Rijksweg 30a/Torenakker, Helvoirt

NOVEMBER 2010

BM/16159-10

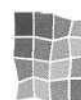

Eerland
Certification



BRL SIKB 2300

INHOUDSOPGAVE:

	<u>blz</u>
1. INLEIDING EN DOELSTELLING	1
2. ACHTERGRONDINFORMATIE	1
2.1 Terreinsituatie	1
2.2 Bodemopbouw en geohydrologische situatie	2
3. ONDERZOEKSPROGRAMMA	3
3.1 Algemeen	3
3.2 Veldwerkzaamheden	3
3.3 Laboratoriumonderzoek	3
4. ONDERZOEKSRESULTATEN	5
4.1 Bodemopbouw en veldwaarnemingen	5
4.2 Analyseresultaten	5
5. CONCLUSIES EN AANBEVELINGEN	7

BIJLAGEN

1. Regionale situering onderzoekslocatie (1:25.000)
2. Situatieschets met locaties boringen en peilbuis (1:600)
3. Boorstaten
4. Analyserapporten
5. Toetsingstabellen

1. INLEIDING EN DOELSTELLING

In opdracht van dhr. Ceulen is door Bakker Milieuadviezen Waalwijk een verkennend bodemonderzoek uitgevoerd op een deel van het perceel Oude Rijksweg 30 a te Helvoirt, kadastraal bekend gemeente Helvoirt, sectie D, nummer 5602. Het ligt in de bedoeling om het te onderzoeken perceelsdeel kadastraal af te splitsen en te bebouwen met een woning.

Het doel van het onderzoek is vast te stellen of de grond en/of het grondwater ter plaatse van het onderzoeksterrein verontreinigingen bevatten welke een belemmering of beperking zouden kunnen vormen bij de voorgenomen nieuwbouw van een woning.

In hoofdstuk 2 wordt ingegaan op de terreinsituatie van de onderzoekslocatie. Hoofdstuk 3 beschrijft de uitgevoerde werkzaamheden. Hoofdstuk 4 geeft de resultaten van het onderzoek weer. In hoofdstuk 5 zijn de conclusies en aanbevelingen opgenomen.

NB: Bakker Milieuadviezen Waalwijk voert het bodemonderzoek uit onder certificaat BRL SIKB 2000 conform de onderliggende protocollen VKB 2001 en 2002 Bakker Milieuadviezen verklaart hierbij dat er geen sprake is van eigendom van het te onderzoeken onroerend goed en tevens dat het bodemonderzoek onpartijdig is uitgevoerd. De veldwerkzaamheden zijn uitgevoerd door O. Bakker.

2. ACHTERGRONDINFORMATIE.

2.1 **Terreinsituatie.**

De onderzoekslocatie betref het noordelijke deel van het perceel. De plaats van de locatie ten opzichte van de omgeving is op bijlage 1 weergegeven. De oppervlakte van het te onderzoeken terreindeel bedraagt circa 700 m².

Voor historische informatie zijn de volgende bronnen geraadpleegd:

- Gemeente Haaren voor algemene informatie inzake bodemonderzoeken in omgeving, tanks, bodemsaneringsprogramma Prov. Brabant;
- Historische topografische kaart (rond 1900) uit historische atlas;
- Google Earth voor luchtfoto;
- Kaart met provinciale grondwaterbeschermingsgebieden Provincie N-Brabant opdrachtgever/eigenaar.
- Bodemkaart;
- Kadastrale gegevens;
- Algemene website inzake archeologie in Nederland.

Terreinbeschrijving.

Op het perceel staat aan de zijde van de Oude Rijksweg een vrijstaande woning. Voor het overige is er sprake van een langgerekte tuin, waarvan het noordelijke deel dus zal worden afgesplitst. Op dit deel is er sprake van bosplantsoen met enkele grote bomen.

Huidig gebruik.

Woonbestemming.

Voormalig gebruik.

Op de topografische kaart van 1900 wordt aan de straatzijde reeds bebouwing aangegeven. Het achterliggende land was toen in gebruik als grasland of bouwland.

Calamiteiten.

Op het te onderzoeken terrein hebben zich geen calamiteiten voorgedaan (voor zover bekend).

Ophogingen/dempingen/stort.

Op het terrein zijn geen bodemvreemde materialen opgebracht. Het terrein heeft geen archeologisch hoge waarde.

Boven- en ondergrondse tanks.

Op het terrein zijn voor zover bekend bij de gemeente geen ondergrondse olietanks aanwezig geweest. De opdrachtgever bevestigt dit.

Omgeving.

In de omgeving is sprake van woningen met eveneens grote tuinen.

Bodemonderzoeken locatie en omgeving.

Op aangrenzende percelen zijn geen bodemonderzoeksgegevens bekend.

Hypothese.

Op grond van de verkregen informatie is in dit onderzoek qua onderzoeksinspanning uitgegaan van een onverdachte locatie.

2.2 Bodemopbouw en geohydrologische situatie.

Informatie over de bovenste 1.20 meter van de ongeroerde bodem ter plaatse is verkregen via de bodemkaart van Nederland (kaartblad 45 west, 1: 50.000). Het bodemtype valt onder de zogenoemde hoge bruine enkeerdgronden, welke worden gekenmerkt door een lemig fijn zand.

Informatie over de geologie en geohydrologie van de diepe ondergrond is verkregen via de grondwaterkaart van Nederland van de Dienst Grondwaterverkenning TNO. Het globale bodemprofiel ter plaatse is als volgt:

0 - 8 m-mv	Deklaag, Nuenengroep en Holoceen, bestaande uit matig door-latende fijne siltige zanden.
8 - 45 m-mv	1 ^e watervoerende pakket, formaties van Veghel en Sterksel. Dit pakket bestaat voornamelijk uit middel grof tot uiterst grof, plaatselijk grindhoudend, zand.

De grondwaterstroming van het freatisch grondwater is op grond van het isohypsenpatroon noordelijk gericht. Het grondwater in het eerste watervoerende pakket stroomt eveneens in noordelijke richting.

3. ONDERZOEKSOPZET.

3.1 Algemeen.

Het onderzoek is opgezet volgens de NEN 5740, paragraaf 5.1, "Onderzoeksstrategie bij verkennend onderzoek" (Nederlands Normalisatie-Instituut, 1^e druk, januari 2009).

De veldwerkzaamheden zijn uitgevoerd volgens de BRL SIKB 2000 en de onderliggende protocollen 2001 en 2002.

3.2 Veldwerkzaamheden.

Op 1 oktober 2010 zijn op de onderzoekslocatie de veldwerkzaamheden verricht. Voor het boren boven de grondwaterspiegel is een Edelmanboor gebruikt. Onder de grondwaterspiegel is een zuigerboor toegepast. De locaties van de boringen en de peilbuis zijn weergegeven in bijlage 2.

Er zijn 6 boringen verricht. Boring 1 is uitgevoerd tot 4.2 m-mv en is voorzien van een peilbuis. Boring 2 is 2 m diep en de overige boringen zijn 0.5 m diep uitgevoerd.

De uitkomende grond is zintuiglijk onderzocht op de aanwezigheid van eventuele verontreinigingen en beschreven. De beschrijvingen van de boorprofielen zijn opgenomen in bijlage 3.

3.3 Laboratoriumonderzoek

De chemische analyses van de grond- en grondwatermonsters zijn uitgevoerd in het geaccrediteerde laboratorium AL-west.

Grond.

Van de grondmonsters zijn 2 mengmonsters samengesteld, namelijk:

- mengmonster 1 van de monsters 1 t/m 6 (bovengrond)
- mengmonster 2 van de monsters 1.3+1.4+2.3+2.4 (ondergrond)

Deze mengmonsters zijn geanalyseerd op het standaard analysepakket (NEN 5740) voor grondmonsters. Dit pakket omvat de volgende parameters:

- **Zware metalen:** Barium, cadmium, cobalt, molybdeen, koper, kwik, lood, nikkel en zink. De meeste metalen komen van nature reeds in lage concentraties in de bodem voor en worden daarbij niet aangemerkt als een verontreiniging. Verontreinigingen met zware metalen kunnen onder andere worden aangetroffen op terreinen van bedrijven waar met metaaloplossingen (bijv. galvanische bedrijven) en metaalpigmenten (keramische industrie) wordt gewerkt en voorts op stookplaatsen, in sintelverhardingen en in combinatie met puin in de bodem. In stedelijke gebieden blijkt vaak sprake van een diffuse (niet zeer sterke maar over een groot gebied verspreide) verontreiniging met zware metalen, voornamelijk lood en in mindere mate koper en zink;
- **Polychloorbifenylen (PCB).**
- **Minerale olie.** Minerale olie is een verzamelnaam voor de verschillende soorten aardolieprodukten zoals benzine, gasolie en petroleum. Minerale olie kan als verontreiniging worden aangetroffen bij tankstations, ondergrondse opslagtanks e.d.;
- **Polycyclische aromatische koolwaterstoffen (PAK).** Polycyclische aromatische koolwaterstoffen is een verzamelnaam voor teerachtige produkten welke bestaan uit twee of meer aromatische ringen. Verontreinigingen met polycyclische aromaten kunnen worden

aangetroffen op voormalige gasfabrieksterreinen, bij asfaltmolens, op stookplaatsen, in combinatie met verontreinigingen met aardolieprodukten en bij aanwezigheid van kooldeeltjes, sintels en asfalt in de grond. Diffuse verontreinigingen met polycyclische aromaten tengevolge van depositie vanuit de lucht komen eveneens voor. Voor onderzoek naar bodemverontreiniging met polycyclische aromaten worden bepaalde stoffen geanalyseerd. De zogenaamd VROM-reeks welke is opgenomen in het toetsingskader uit de Leidraad Bodembescherming omvat 10 stoffen (10 PAK van VROM).

Grondwater.

Het grondwatermonster is geanalyseerd op het standaardpakket 2008 voor grondwater. Dit pakket bestaat uit de volgende parameters:

- benzeen, toluen, ethylbenzeen, xyleen, naftaleen en styreen
- vluchtige gehalogeneerde koolwaterstoffen (13)
- cobalt, barium, molybdeen, cadmium, koper, kwik, lood, nikkel, zink
- minerale olie
- tribroommethaan
- dichloorpropanen(1,1-1,2-1,3)

4. ONDERZOEKSRESULTATEN

4.1 Bodemopbouw en veldwaarnemingen.

Uit de boorbeschrijvingen (bijlage 3) blijkt dat de bodem tot ca 1 m-mv bestaat uit bruin matig humeus fijn zand. Daaronder bevindt zich lichtbruin en grijs siltig fijn zand tot ruim 4 m-mv. De bodem bevat geen noemenswaardige bijmengingen.

Op de datum van grondwatermonsternamen (11-10-2010) werd grondwater op 2.65 m-mv aangetroffen. De overige veldwaarnemingen staan in bijlage 3.

4.2 Analyseresultaten

De analyserapporten zijn opgenomen als bijlage 4. Voor de beoordeling van de analyseresultaten wordt gebruik gemaakt van onderstaande normen:

Achtergrondwaarde AW 2000.

Deze waarde geeft het niveau aan waarbij sprake is van een duurzame bodemkwaliteit. Dit komt overeen met het niveau waarbij de functionele eigenschappen, die de bodem voor mens, dier en plant heeft, zijn veiliggesteld.

Interventiewaarde:

Deze waarde geeft het verontreinigingsniveau aan waarboven sprake kan zijn van een geval van ernstige bodemverontreiniging. Hierbij is sprake van een zodanige bodemverontreiniging, dat de functionele eigenschappen die de bodem heeft voor mens, dier en plant kunnen verminderen. De interventiewaarden zijn gebaseerd op een uitgebreide studie van het Rijksinstituut voor Volksgezondheid en Milieuhygiëne (RIVM), naar zowel de humaan- als ecotoxicologische effecten van bodemverontreinigende stoffen.

Er is sprake van een ernstig geval van bodemverontreiniging indien in meer dan 25 m³ grond of in meer dan 100 m³ grondwater sprake is van een overschrijding van de interventiewaarde door één of meer parameters.

Tussenwaarde:

Voor de waarde voor nader onderzoek, de tussenwaarde genaamd, wordt het gemiddelde van de AW 2000 en de interventiewaarde gehanteerd.

De genoemde waarden zijn voor een aantal stoffen afhankelijk gesteld van de percentages lutum en organische stof van de grond. De berekening van deze waarden voor de bepaalde of geschatte percentages is opgenomen in bijlage 5.

In het hierna volgende overzicht staan per geanalyseerd monster alleen de overschrijdingen van de toetsingswaarden als volgt weergegeven:

* = overschrijding achtergrondwaarde AW 2000 (lichte verontreiniging);

** = overschrijding tussenwaarde (matige verontreiniging);

*** = overschrijding interventiewaarde (ernstige verontreiniging).

Bovengrond (mengmonster 1 t/m 6)

In de bovengrond zijn onderstaande verhoogde gehalten aangetroffen.

Parameter	Gehalte		AW 2000	Tussenwaarde	Interventiewaarde
Lood	40	*	34	196	358
Cobalt	6,4	*	4,5	31	57

Ondergrond (mengmonster 1.2+1.3+2.2+2.3)

In de ondergrond zijn alle parameters uit het standaardpakket beneden de AW 2000 aangetroffen.

Grondwater.

In het grondwater zijn onderstaande verhoogde gehalten aangetroffen.

Parameter	Gehalte in µg/l		Streefwaarde	Tussenwaarde	Interventiewaarde
Nikkel	60	**	15	45	75
Barium	200	*	50	340	625

5. CONCLUSIES EN AANBEVELINGEN.


Op basis van het hierboven beschreven bodemonderzoek kan voor de onderzoekslocatie het volgende worden geconcludeerd:

- In de bovengrond zijn cobalt en lood in gehalten boven de AW 2000 aangetroffen. Beide geringe verhoogde gehalten hebben geen consequenties voor de bestemming wonen;
- In de ondergrond zijn alle parameters uit het standaardpakket beneden de AW 2000 aangetroffen.
- In het grondwater is het gehalte aan barium boven de streefwaarde en het nikkelgehalte boven de tussenwaarde aangetroffen. Voor het matig verhoogde gehalte aan nikkel is geen oorzakelijk verband aan te wijzen. In de grond zijn bijvoorbeeld geen verhoogde nikkelgehalten aangetroffen.

Aanbevelingen.

Ten aanzien van nikkel in het grondwater kan een herbemonstering overwogen worden. Hoe dan ook vormt de plaatselijk matige nikkelverontreiniging in het grondwater geen belemmering voor de bestemming wonen.

Direct gebruik van het grondwater dient vermeden te worden. Meestal is direct gebruik van grondwater echter niet aan de orde.

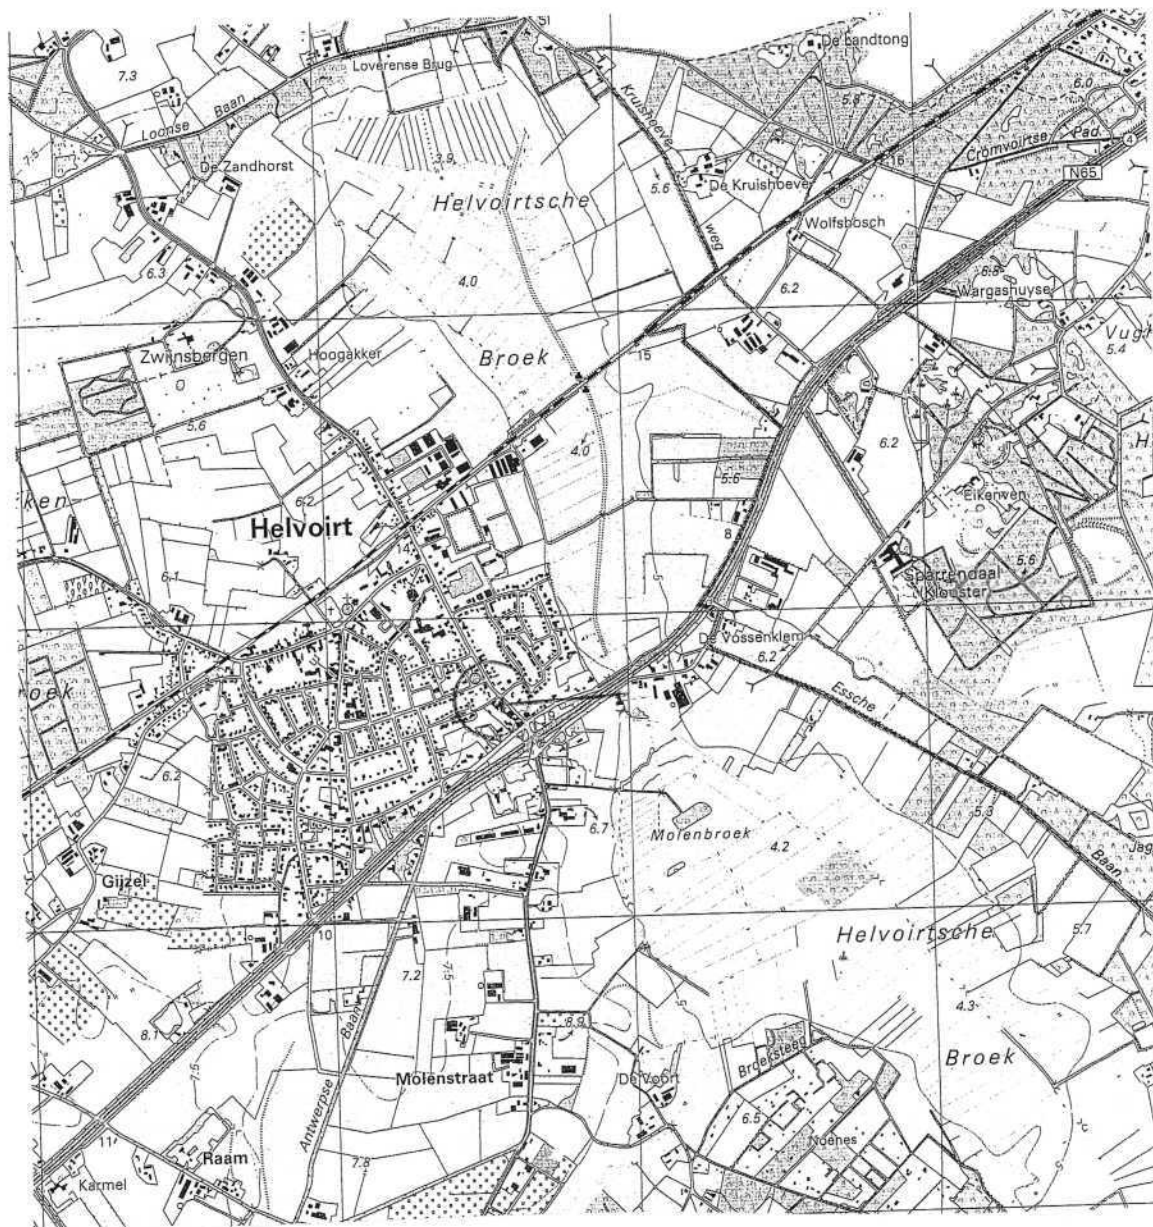

BIJLAGE 1: REGIONALE SITUATIE ONDERZOEKSLOCATIE

OPDRACHTGEVER:

COORDINATEN TOPOGRAFISCHE KAART

X =

Y =

PROJEKT:

Verkennd bodemonderzoek


SCHAAL:

1:25.000

BAKKER MILIEUADVIEZEN WAALWIJK

PROJECTCODE:


1574-09

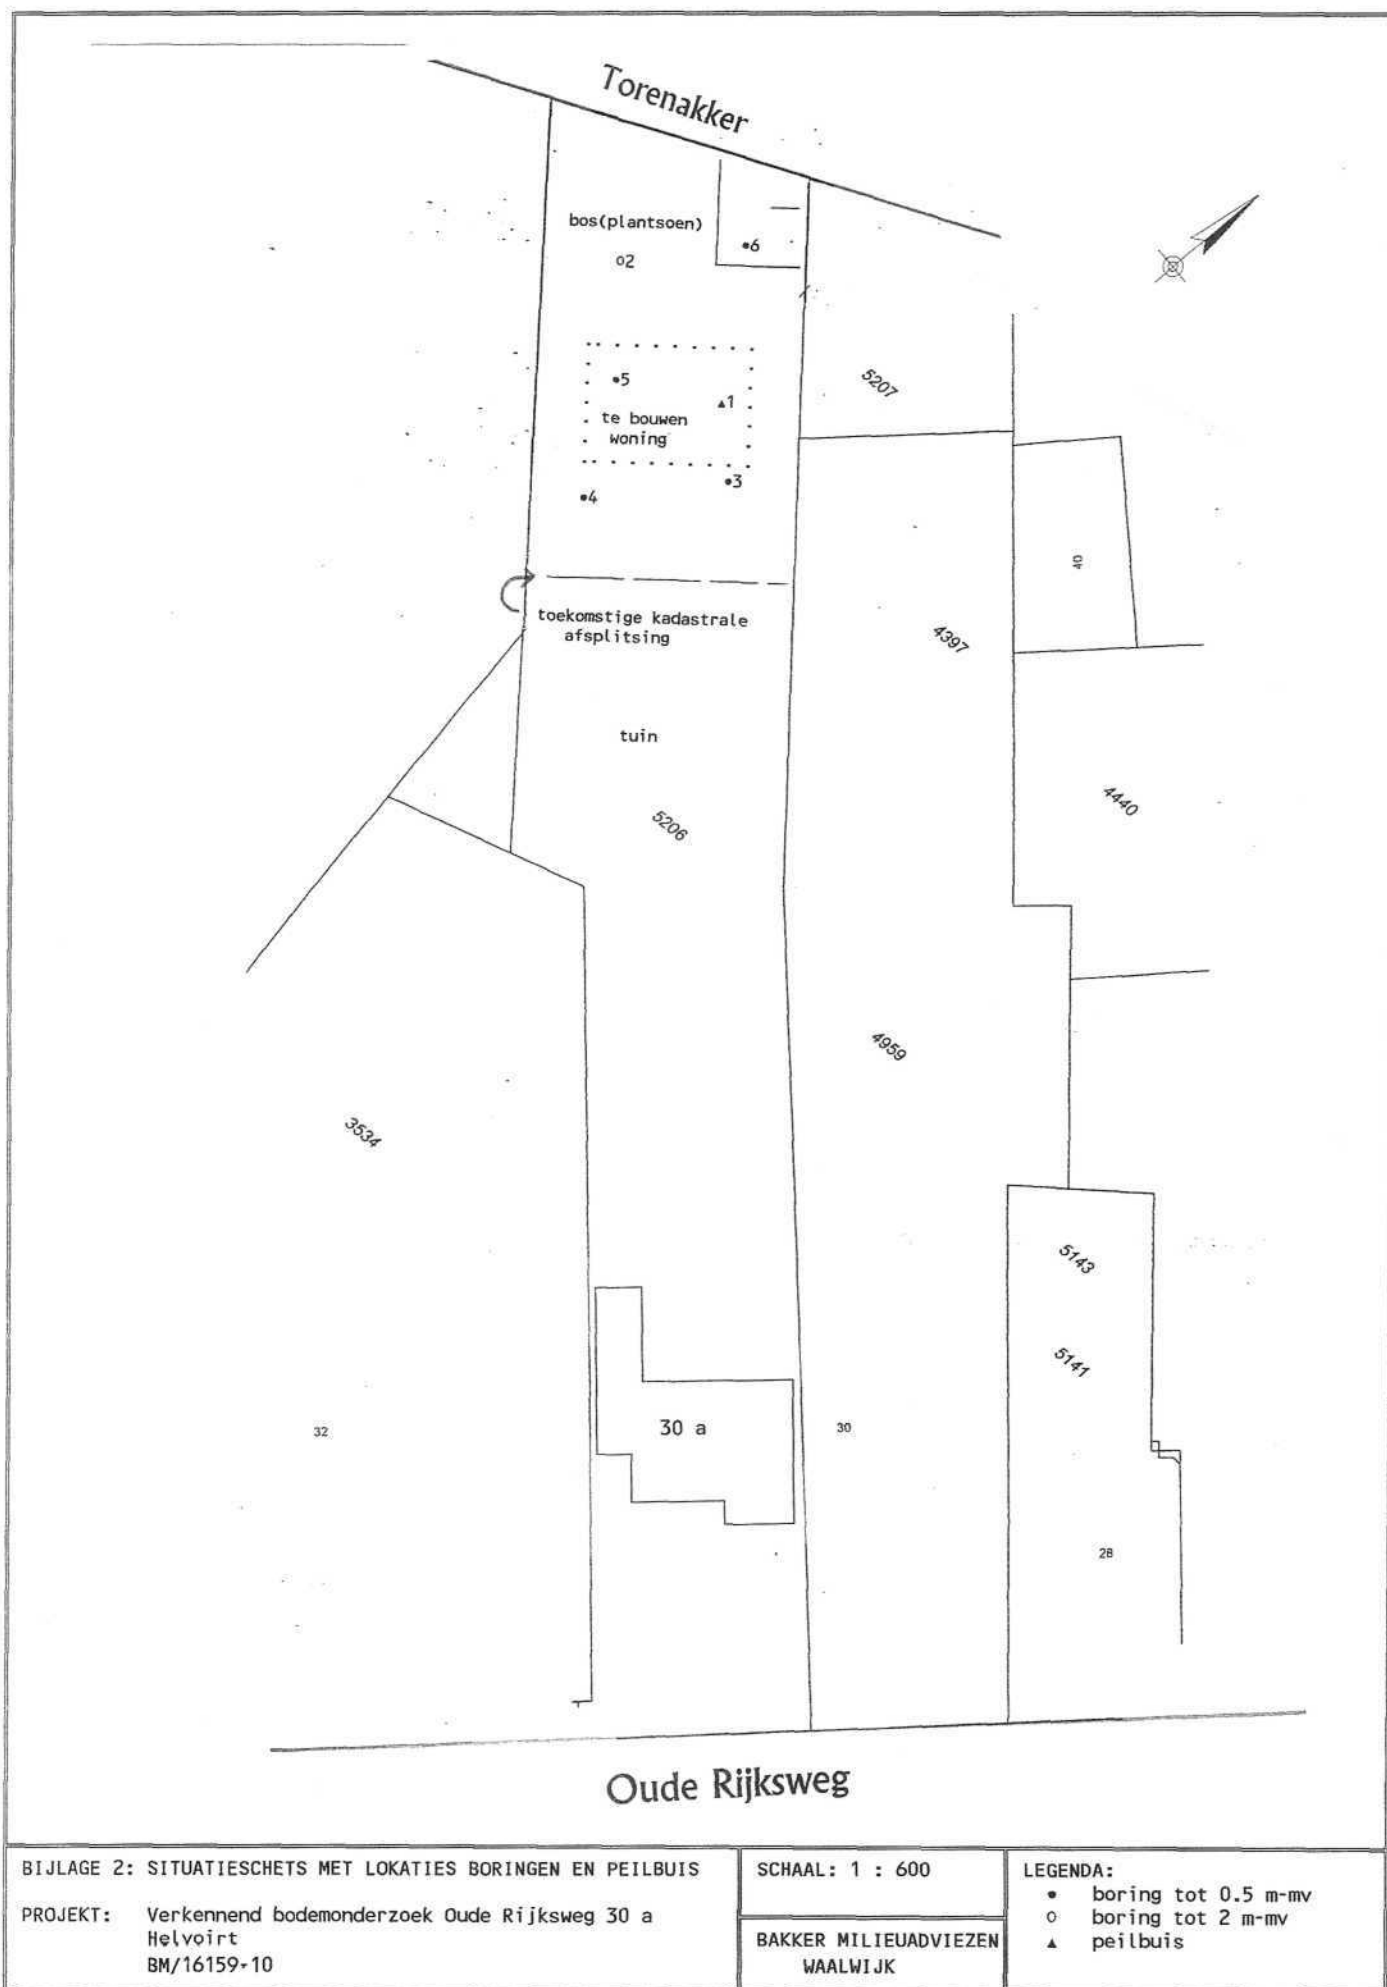

Bijlage 3 Boorstaten


Boring: 1

Datum:
GWS: 265
Opmerking: pH 6.1 Ec 40 mS/m□

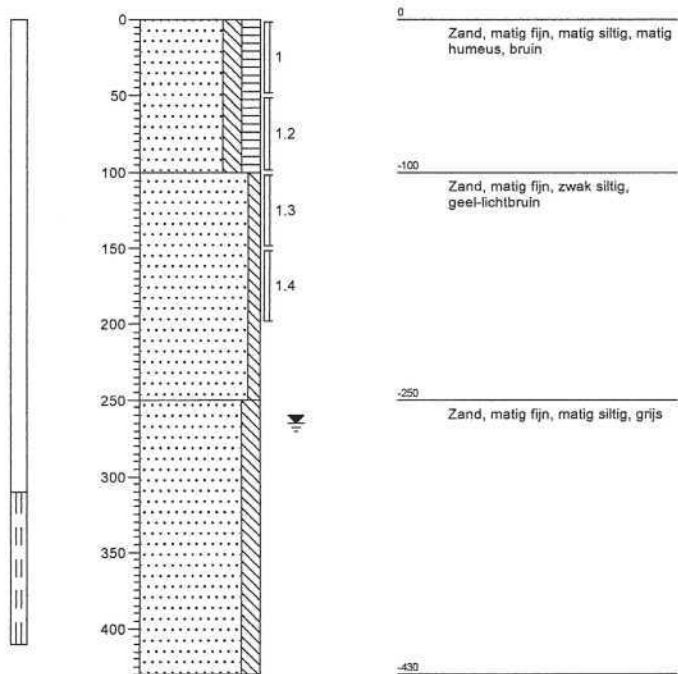


Boring: 3

Datum:
GWS:
Opmerking:

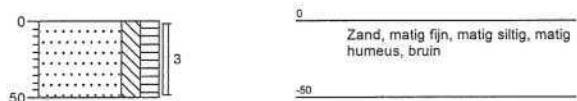


Boring: 5

Datum:
GWS:
Opmerking:

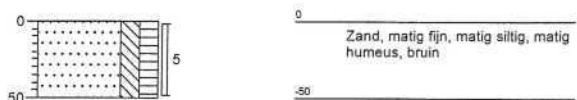


Boring: 2

Datum:
GWS:
Opmerking:

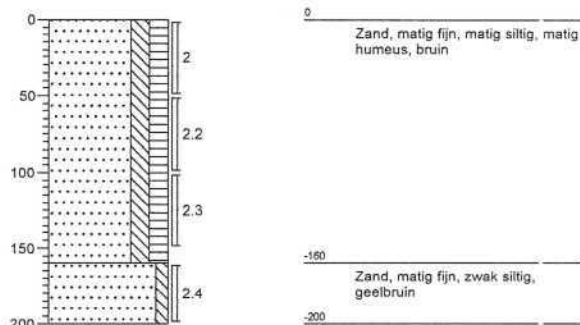

Boring: 4

Datum:
GWS:
Opmerking:

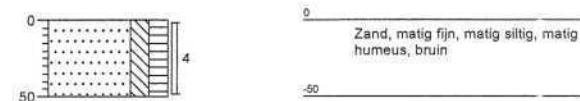

Boring: 6

Datum:
GWS:
Opmerking:



Bijlage 4
Analyserapporten



BAKKER MILIEU ADVIEZEN WAALWIJK
Oscar Bakker
BURG. VAN DE KLOKKENLAAN 51A
5141 EG WAALWIJK

Datum 07.10.2010
Relatienr 35004092
Opdrachtnr. 209897
Blad 1 van 3

ANALYSERAPPORT

Opdracht 209897 Bodem / Eluaat

Opdrachtgever 35004092 BAKKER MILIEU ADVIEZEN WAALWIJK
Referentie 16159 Oude Rijksweg 30 Helvoirt
Opdrachtacceptatie 01.10.10
Monsternemer Opdrachtgever

Geachte heer, mevrouw,

Hierbij zenden wij U de resultaten van het door u aangevraagde laboratoriumonderzoek.
De analyses zijn, tenzij anders vermeld, uitgevoerd overeenkomstig onze erkenning voor de werkzaamheid
"Analyse voor milieuhygiënisch bodemonderzoek" van het Besluit Bodemkwaliteit.

Indien u gegevens wenst over de meetonzekerheden van een methode, kunnen wij u deze op verzoek verstrekken.

Dit rapport mag alleen in zijn geheel worden gereproduceerd. Eventuele bijlagen zijn onderdeel van het rapport.

Indien u nog vragen heeft of aanvullende informatie wenst, verzoeken wij u om contact op te nemen met
Klantenservice.

Wij vertrouwen U met de toegezonden informatie van dienst te zijn.

Met vriendelijke groet,

AL-West B.V. Dhr. Henk Berenpas, Tel. 0570/699759
Klantenservice


Opdracht 209897 Bodem / Eluaat

Blad 2 van 3

Monsternr.	Monstername	Monsteromschrijving
138228	01.10.2010	1 t/m 6
138229	01.10.2010	1.3 + 1.4 + 2.3 + 2.4

Eenheid	188228	188229
	1 t/m 6	1.3 + 1.4 + 2.3 + 2.4

Algemene monstervoorbehandeling

Koningswater ontsluiting		++	++
Mengen 4 monsters		--	++
Mengen 6 monsters		++	--
Voorbehandeling conform AS3000		++	++
Droge stof (Ds)	%	88,9	91,6
IJzer (Fe ₂ O ₃)	% Ds	<5,0	--

Klassiek Chemische Analyses

Organische stof	% Ds	4,8 ^{x)}	--
Carbonaten dmv asrest (AS3000)	% Ds	0,5	--

Fracties (sedigraaf)

Fractie < 2 µm	% Ds	2,6	--
----------------	------	-----	----

Metalen

Barium (Ba)	mg/kg Ds	21	17
Cadmium (Cd)	mg/kg Ds	<0,17	<0,17
Cobalt (Co)	mg/kg Ds	6,4	3,1
Koper (Cu)	mg/kg Ds	11	<5,0
Kwik (Hg)	mg/kg Ds	0,09	<0,05
Lood (Pb)	mg/kg Ds	40	<13
Molybdeen (Mo)	mg/kg Ds	<1,5	<1,5
Nikkel (Ni)	mg/kg Ds	<3,0	<3,0
Zink (Zn)	mg/kg Ds	<17	<17

PAK

Anthraceen	mg/kg Ds	<0,050	<0,050
Benzo(a)anthraceen	mg/kg Ds	<0,050	<0,050
Benzo(a)pyreen	mg/kg Ds	<0,050	<0,050
Benzo(ghi)perylene	mg/kg Ds	<0,050	<0,050
Benzo(k)fluorantheen	mg/kg Ds	<0,050	<0,050
Chryseen	mg/kg Ds	0,074	<0,050
Fenanthreen	mg/kg Ds	<0,050	0,058
Fluorantheen	mg/kg Ds	0,088	<0,050
Indeno-(1,2,3-c,d)pyreen	mg/kg Ds	<0,050	<0,050
Naftaleen	mg/kg Ds	<0,050	<0,050
Som PAK (VROM)	mg/kg Ds	0,16 ^{x)}	0,058 ^{x)}
Som PAK (VROM) (Factor 0,7)	mg/kg Ds	0,44 ^{#)}	0,37 ^{#)}

Minerale olie

Koolwaterstoffractie C10-C40	mg/kg Ds	<20	<20
Koolwaterstoffractie C10-C12	mg/kg Ds	<4,0	<4,0
Koolwaterstoffractie C12-C16	mg/kg Ds	<4,0	<4,0



Handelskade 39, 7417 DE Deventer
Postbus 693, 7400 AR Deventer
Tel. +31(0)570 699765, Fax +31(0)570 699761
e-Mail: info@al-west.nl, www.al-west.nl

Opdracht 209897 Bodem / Eluaat

Blad 3 van 3

Eenheid 188228 188229
1 t/m 6 1.3 + 1.4 + 2.3 + 2.4

Minerale olie

Koolwaterstof fractie C16-C20	mg/kg Ds	<2,0	<2,0
Koolwaterstof fractie C20-C24	mg/kg Ds	<2,0	<2,0
Koolwaterstof fractie C24-C28	mg/kg Ds	<2,0	<2,0
Koolwaterstof fractie C28-C32	mg/kg Ds	<2,0	<2,0
Koolwaterstof fractie C32-C36	mg/kg Ds	<2,0	<2,0
Koolwaterstof fractie C36-C40	mg/kg Ds	<2,0	<2,0

Polychloorbifenylen

Som PCB (7 Ballschmider)	mg/kg Ds	n.a.	n.a.
Som PCB (7 Ballschmider) (Factor 0,7)	mg/kg Ds	0,0049 ^{#)}	0,0049 ^{#)}
PCB 28	mg/kg Ds	<0,0010	<0,0010
PCB 52	mg/kg Ds	<0,0010	<0,0010
PCB 101	mg/kg Ds	<0,0010	<0,0010
PCB 118	mg/kg Ds	<0,0010	<0,0010
PCB 138	mg/kg Ds	<0,0010	<0,0010
PCB 153	mg/kg Ds	<0,0010	<0,0010
PCB 180	mg/kg Ds	<0,0010	<0,0010

Verklaring: "<" of na betekent dat het gehalte van de component lager is dan de rapportagegrens.

x) Gehaltes beneden de rapportagegrens zijn niet mee inbegrepen.

#) Bij deze som zijn resultaten "<rapportagegrens" vermenigvuldigd met 0,7; indien een som is berekend uit minimaal één verhoogde rapportagegrens, dan dient voor het resultaat "<" gelezen te worden.

Het organische stof gehalte wordt gecorrigeerd voor het lutum gehalte, als geen lutum bepaald is wordt gecorrigeerd als ware het lutum gehalte 5,4%

De onderzoeksresultaten hebben alleen betrekking op het aangeleverde monstermateriaal. De onderzoekstijd omvat de periode tussen acceptatie van de opdracht en rapportage. Monsters met onbekende herkomst, kunnen slechts beperkt gecontroleerd worden op plausibiliteit.

AL-West B.V. Dhr. Henk Berenpas, Tel. 0570/699759

Klantenservice

Toegepaste methoden

Grond

conform AS 3000: Koolwaterstof fractie C10-C40 Som PAK (VROM) Som PCB (7 Ballschmider) Som PCB (7 Ballschmider) (Factor 0,7)
Som PAK (VROM) (Factor 0,7)

conform AS 3000: n) Carbonaten dmv asrest (AS3000) Koolwaterstof fractie C10-C12 Koolwaterstof fractie C12-C16
Koolwaterstof fractie C16-C20 Koolwaterstof fractie C20-C24 Koolwaterstof fractie C24-C28 Koolwaterstof fractie C28-C32
Koolwaterstof fractie C32-C36 Koolwaterstof fractie C36-C40

conform AS 3000: Mengen 4 monsters Mengen 6 monsters Voorbehandeling conform AS3000 Droge stof (Ds) Barium (Ba) Lood (Pb)
Cadmium (Cd) Cobalt (Co) IJzer (Fe2O3) Koper (Cu) Molybdeen (Mo) Nikkel (Ni) Kwik (Hg) Zink (Zn) Fractie < 2 µm

conform AS 3000 en NEN 5754: Organische stof

conform AS 3000/NEN 6961/NEN-EN 13657: Koningswater ontsluiting

n) Niet geaccrediteerd





Handelskade 39, 7417 DE Deventer
Postbus 693, 7400 AR Deventer
Tel. +31(0)570 699765, Fax +31(0)570 699761
e-Mail: info@al-west.nl, www.al-west.nl

BAKKER MILIEU ADVIEZEN WAALWIJK
Oscar Bakker
BURG. VAN DE KLOKKENLAAN 51A
5141 EG WAALWIJK

Datum 14.10.2010
Relatienr 35004092
Opdrachtnr. 211476
Blad 1 van 3

ANALYSERAPPORT

Opdracht 211476 Water

Opdrachtgever 35004092 BAKKER MILIEU ADVIEZEN WAALWIJK
Referentie 16159 Oude Rijksweg 30 Helvoirt
Opdrachtacceptatie 11.10.10
Monsternemer Opdrachtgever

Geachte heer, mevrouw,

Hierbij zenden wij U de resultaten van het door u aangevraagde laboratoriumonderzoek.
De analyses zijn, tenzij anders vermeld, uitgevoerd overeenkomstig onze erkenning voor de werkzaamheid
"Analyse voor milieuhygiënisch bodemonderzoek" van het Besluit Bodemkwaliteit.

Indien u gegevens wenst over de meetonzekerheden van een methode, kunnen wij u deze op verzoek verstrekken.

Dit rapport mag alleen in zijn geheel worden gereproduceerd. Eventuele bijlagen zijn onderdeel van het rapport.

Indien u nog vragen heeft of aanvullende informatie wenst, verzoeken wij u om contact op te nemen met
Klantenservice.

Wij vertrouwen U met de toegezonden informatie van dienst te zijn.

Met vriendelijke groet,

AL-West B.V. Dhr. Henk Berenpas, Tel. 0570/699759
Klantenservice



Handelskade 39, 7417 DE Deventer
 Postbus 693, 7400 AR Deventer
 Tel. +31(0)570 699765, Fax +31(0)570 699761
 e-Mail: info@al-west.nl, www.al-west.nl

Blad 2 van 3

Opdracht 211476 Water

Monsternr.	Monsteromschrijving	Monstername	Monsternamepunt
196458	grondwater	11.10.2010	

Eenheid **196458**
 grondwater

Metalen

Barium (Ba)	µg/l	200
Cadmium (Cd)	µg/l	<0,80
Cobalt (Co)	µg/l	14
Koper (Cu)	µg/l	6,1
Kwik (Hg)	µg/l	<0,05
Lood (Pb)	µg/l	<10
Molybdeen (Mo)	µg/l	3,4
Nikkel (Ni)	µg/l	60
Zink (Zn)	µg/l	55

Aromaten

Benzeen	µg/l	<0,20
Tolueen	µg/l	<0,30
Ethylbenzeen	µg/l	<0,30
<i>m,p-Xyleen</i>	µg/l	<0,20
<i>o-Xyleen</i>	µg/l	<0,10
Som Xylenen	µg/l	n.a.
Som Xylenen (Factor 0,7)	µg/l	0,21 ^{#)}
Naftaleen	µg/l	<0,050
Styreen	µg/l	<0,30

Chloorhoudende koolwaterstoffen

Dichloormethaan	µg/l	<0,20
Trichloormethaan (Chloroform)	µg/l	<0,60
Tetrachloormethaan (Tetra)	µg/l	<0,10
1,1-Dichloorethaan	µg/l	<0,60
1,2-Dichloorethaan	µg/l	<0,60
1,1,1-Trichloorethaan	µg/l	<0,10
1,1,2-Trichloorethaan	µg/l	<0,10
Vinylchloride	µg/l	<0,20 ^{m)}
1,1-Dichlooretheen	µg/l	<0,10
<i>Cis-1,2-Dichlooretheen</i>	µg/l	<0,10
<i>trans-1,2-Dichlooretheen</i>	µg/l	<0,10
Som cis/trans- 1,2-Dichlooretheen	µg/l	n.a.
Som cis/trans-1,2-Dichlooretheen (Factor 0,7)	µg/l	0,14 ^{#)}
Trichlooretheen (Tri)	µg/l	<0,60
Tetrachlooretheen (Per)	µg/l	<0,10
1,1-Dichloorpropaan	µg/l	<0,30
1,2-Dichloorpropaan	µg/l	<0,30

**AL-West B.V.**

Handelskade 39, 7417 DE Deventer
Postbus 693, 7400 AR Deventer
Tel. +31(0)570 699765, Fax +31(0)570 699761
e-Mail: info@al-west.nl, www.al-west.nl

Opdracht 211476 Water

Blad 3 van 3

Eenheid 196458
grondwater

Chloorhoudende koolwaterstoffen

1,3-Dichloorpropan	µg/l	<0,30
Som Dichloorpropanen	µg/l	n.a.
Som Dichloorpropanen (Factor 0,7)	µg/l	0,63 ^{#)}

Minerale olie

Koolwaterstof fractie C10-C40	µg/l	<100
Koolwaterstof fractie C10-C12	µg/l	<20
Koolwaterstof fractie C12-C16	µg/l	<20
Koolwaterstof fractie C16-C20	µg/l	<10
Koolwaterstof fractie C20-C24	µg/l	<10
Koolwaterstof fractie C24-C28	µg/l	<10
Koolwaterstof fractie C28-C32	µg/l	<10
Koolwaterstof fractie C32-C36	µg/l	<10
Koolwaterstof fractie C36-C40	µg/l	<10

Broomhoudende koolwaterstoffen

Tribroommethaan (bromoform)	µg/l	<0,60
-----------------------------	------	-------

Verklaring: "<" of na betekent dat het gehalte van de component lager is dan de rapportagegrens.

#) Bij deze som zijn resultaten "<rapportagegrens" vermenigvuldigd met 0,7; indien een som is berekend uit minimaal één verhoogde rapportagegrens, dan dient voor het resultaat "<" gelezen te worden.

m) De bepalingsgrens is verhoogd, omdat door matrixeffecten, resp. co-elutie een kwantificering bemoeilijkt wordt.

De onderzoeksresultaten hebben alleen betrekking op het aangeleverde monstermateriaal. De onderzoekstijd omvat de periode tussen acceptatie van de opdracht en rapportage. Monsters met onbekende herkomst, kunnen slechts beperkt gecontroleerd worden op plausibiliteit.

AL-West B.V. Dhr. Henk Berenpas, Tel. 0570/699759
Klantenservice

Toegepaste methoden

conform AS 3000: Dichloormethaan Tribroommethaan (bromoform) Benzeen Trichloormethaan (Chloroform) Tetrachloormethaan (Tetra)
Tolueen Ethylbenzeen 1,1-Dichloorethaan 1,2-Dichloorethaan Som Xylenen Naftaleen Styreen 1,1,1-Trichloorethaan
1,1,2-Trichloorethaan Vinylchloride 1,1-Dichlooretheen Som cis/trans- 1,2-Dichlooretheen Trichlooretheen (Tri)
Tetrachlooretheen (Per) Som Dichloorpropanen Koolwaterstof fractie C10-C40

conform AS 3000: n) Koolwaterstof fractie C10-C12 Koolwaterstof fractie C12-C16 Koolwaterstof fractie C16-C20 Koolwaterstof fractie C20-C24
Koolwaterstof fractie C24-C28 Koolwaterstof fractie C28-C32 Koolwaterstof fractie C32-C36 Koolwaterstof fractie C36-C40

conform AS 3000: Barium (Ba) Lood (Pb) Cadmium (Cd) Cobalt (Co) Koper (Cu) Molybdeen (Mo) Nikkel (Ni) Kwik (Hg) Zink (Zn)
Som Xylenen (Factor 0,7) Som cis/trans-1,2-Dichlooretheen (Factor 0,7) Som Dichloorpropanen (Factor 0,7)

n) Niet geaccrediteerd

BIJLAGE 5: TOETSINGSTABEL AW 2000 EN INTERVENTIEWAARDEN.

Gehalten voor grond zijn gegeven in mg/kgds.

Gehalten voor grondwater zijn gegeven in µg/l.

Grond (parameters NEN-5740 pakket)

Lutumgehalte (%)			Bovengrond		Ondergrond	
			2.6		< 2	
Gehalte organische stof (%)			4.8		< 2	
Parameter	AW 2000		Tussenwaarde		Interventiewaarde	
	bovengrond	ondergrond	bovengrond	ondergrond	bovengrond	ondergrond
Arseen	12.392	11.454	29.74	27.49	47.09	43.53
Cadmium	0.394	0.347	4.47	3.94	8.54	7.52
Chroom	30.360	29.700	64.97	63.56	99.28	97.12
Koper	21.578	19.314	62.14	55.62	102.71	91.93
Kwik	0.109	0.105	3.74	3.61	7.27	7.00
Lood	33.763	31.763	196.16	184.54	358.23	337.01
Nikkel	12.600	12.000	24.32	23.16	36.04	34.32
Zink	65.000	59.000	199.55	181.13	334.10	303.26
10 Pak van VROM	1.500	1.500	20.75	20.75	40.0	40.0
Minerale olie	91.200	38.000	1,245.60	519.00	2,400.00	1,000.00
Barium	52.718	49.040	153.94	143.20	255.16	237.35
Molybdeen	1,5	1,5	95,75	95,75	190,00	190,00
Cobalt	4.529	4.250	30.93	29.03	57.34	53.81
PCB som 7	0.010	0.004	0.26	0.10	0.48	0.20

Grondwater (parameters NEN 5740 pakket).

Parameter	Streefwaarde(ug/l)	Tussenwaarde(ug/l)	Interventiewaarde (ug/l)
Barium	50	340	625
Cadmium	0,4	3,2	6
Cobalt	20	60	100
Koper	15	45	75
Kwik	0,05	0,18	0,3
Lood	15	45	75
Nikkel	15	45	75
Zink	65	433	800
Molybdeen	5	153	300
Benzeen	0.2	15	30
Tolueen	7	554	1000
Ethylbenzeen	4	77	150
Xyleen	0.2	35	70
Naftaleen	0.2	35	70
Styreen	6	153	300
Vinylchloride	0.01	2.5	5
Dichloormethaan	0.2	500	1000
1,1-dichloorethaan	7	454	900
1,1-dichlooretheen	0,01	5	10
1,2-Dichloorethaan	7	204	400
cis-1,2-dichlooretheen	0.2	10	20
Trans1,2-dichlooretheen	0.2	10	20
Trichloormethaan	6	203	400
1,1,1-trichloorethaan	0.2	150	300
1,1,2-trichloorethaan	0.2	65	130
Trichlooretheen(tri)	24	262	500
Tetrachloormethaan	0.2	5	10
Tetrachlooretheen (per)	0.2	20	40
Dichloorpropanen	0.01	500	1000
tribroommethaan	1	315	630
Minerale olie	50	325	600