

RAPPORT
Verkennd bodemonderzoek
Reitselaan 43 te Haaren

Opdrachtgever

De heer R. Kokken
Reitselaan 43
5076 CB HAAREN

Projectnummer

Aeres Milieu projectnummer AM19049

Status rapport

Definitief

Autorisatie

Opsteller rapport:		paraaf	datum
Ing. J.M.G. Reuver			2 april 2019
Kwaliteitscontrole:		paraaf	datum
Ing. T.K.P.G. Thijssen			2 april 2019

Contactgegevens

Aeres Milieu B.V.
Noordhoven 4
6042 NW ROERMOND
(t) 0475 – 320 000
e-mail: info@aeres-milieu.nl
www.aeres-milieu.nl

INHOUDSOPGAVE

SAMENVATTING RESULTATEN	2
1. INLEIDING	3
2. VOORONDERZOEK	4
2.1 Inleiding.....	4
2.2 Topografische beschrijving.....	4
2.3 Historisch overzicht en omgeving.....	5
2.4 Dossieronderzoek.....	6
2.5 Bodemopbouw en geo(hydro)logie.....	6
2.6 Beschrijving van de onderzoekslocatie.....	7
2.7 Asbest.....	7
2.8 Bodemkwaliteitskaart en Nota bodembeheer gemeente Haaren.....	7
2.9 Onderzoekshypothese.....	7
3. ONDERZOEKSSTRATEGIE	8
3.1 Inleiding.....	8
3.2 Onderzoeksstrategie.....	8
4. VELDWERKZAAMHEDEN	9
4.1 Algemeen.....	9
4.2 Grondbemonstering.....	9
4.3 Grondwatermonsternamen.....	9
5. LABORATORIUMONDERZOEK	11
5.1 Algemeen.....	11
5.2 Grond(meng)monster(s).....	11
5.2.1 Analyseresultaten grond(meng)monsters.....	11
5.2.2 Toetsing van de gestelde hypothese.....	12
5.3 Grondwatermonster(s).....	12
5.3.1 Analyseresultaten grondwatermonster(s).....	12
5.3.2 Toetsing van de gestelde hypothese.....	12
6. CONCLUSIES EN AANBEVELINGEN	13

Bijlagen:

1	Topografische en kadastrale overzichtskaart
2	Foto's onderzoekslocatie
3	Situatietekening onderzoekslocatie met boorpunten
4	Boorprofielen en zintuiglijke waarnemingen
5	Verklaring veldmedewerker
6	Analyseresultaten grond(meng)monster(s) met achtergrond- en interventiewaarden
7	Analyseresultaten grondwatermonster(s) met streef- en interventiewaarden

SAMENVATTING RESULTATEN

Algemeen

Projectnummer	: AM19049
Soort onderzoek	: Verkennd bodemonderzoek
Adres onderzoekslocatie	: Reitselaan 43 te Haaren
Gemeente	: Haaren
Kadastrale registratie	: sectie E, nrs. 5838 en 5839
Coördinaten	: X = 143.502 / Y = 401.532
Oppervlakte	: circa 549 m ²
Aanleiding onderzoek	: (her)ontwikkeling
Opdrachtgever	: Dhr. R. Kokken

Onderzoekshypothese

Hypothese conform NEN 5740 : onverdacht

Onderzoeksopzet

Boringen tot 0,5 m-mv.	: 4
Boringen tot 2,0 m-mv.	: 1
Peilbuizen	: 1

Zintuiglijke waarnemingen

Bovengrond (0,0-0,5 m-mv.)	: geen bijzonderheden
Ondergrond (0,5-2,0m-mv.)	: geen bijzonderheden
Grondwater	: geen bijzonderheden

Laboratoriumonderzoek

Bovengrond (0-0,5 m-mv.)	: niet verhoogd
Ondergrond (0,5-2,0 m-mv.)	: niet verhoogd
Grondwater	: licht verhoogd met barium, cadmium en zink. Sterk verhoogd met nikkel

Conclusie en aanbevelingen

In opdracht van de heer R. Kokken heeft Aeres Milieu B.V. in maart 2019 een verkennend bodemonderzoek uitgevoerd op een locatie gelegen aan de Reitselaan 43 te Haaren.

Uit de analyseresultaten blijkt dat de in de bovengrond en in de ondergrond geen gehalten gemeten zijn verhoogd ten opzichte van de achtergrondwaarde. Het freatisch grondwater is licht verhoogd met barium, cadmium en zink en sterk verhoogd met nikkel.

Verwacht wordt dat het sterk verhoogde nikkelgehalte in het grondwater van buiten de onderzoekslocatie wordt aangevoerd aangezien in de onderzochte grondmengmonsters geen verhoogd gehalte aan nikkel is vastgesteld. Op de onderzoekslocatie zelf is ook geen mogelijke bron aanwijsbaar die in relatie zou kunnen staan met de verhoogd aangetroffen gehalten aan deze zware metalen. Verhoogde gehalten aan zware metalen in het grondwater boven de interventiewaarde en met name nikkel komen in grote delen van Brabant voor. De concentraties van zware metalen kunnen sterk fluctueren met de tijd (bron: Platform Bodembeheer Brabant).

De milieuhygiënische conditie van de bodem vormt, rekening houdend met bovenstaande, geen belemmering voor de voorgenomen planontwikkeling.

Het grondwater ter plaatse van de onderzoekslocatie is niet multifunctioneel toepasbaar. Het wordt daarom afgeraden het freatisch grondwater te gebruiken voor consumptie, besproeiing of proceswater.

1. INLEIDING

In opdracht van de heer R. Kokken heeft Aeres Milieu B.V. een verkennend bodemonderzoek uitgevoerd op de locatie:

Adres onderzoekslocatie	: Reitselaan 43 te Haaren
Gemeente	: Haaren
Kadastrale registratie	: sectie E, nrs. 5838 en 5839
Oppervlakte	: circa 549 m ²
Huidig gebruik van de locatie	: braakliggend
Toekomstig gebruik	: 2 woningen met tuin

Dit bodemonderzoek is uitgevoerd conform de richtlijnen van de NEN 5740. Het verkennend bodemonderzoek bestaat uit een vooronderzoek naar de historie en bodemgesteldheid van de onderzoekslocatie en aanvullend hierop een bodemonderzoek op het perceel.

Aanleiding

De aanleiding voor het laten uitvoeren van dit bodemonderzoek is een (her)ontwikkeling van het perceel (bouw van twee woningen).

Doel

Het doel van het verkennend onderzoek is, middels een steekproef, het vaststellen van de actuele bodemkwaliteit ter plaatse. Het onderzoek is niet bedoeld om een exacte aard en omvang van een eventuele verontreiniging aan te geven.

Onderzoek

Aeres Milieu B.V. heeft geen binding met de opdrachtgever en de onderzoekslocatie anders dan als onafhankelijk onderzoeksbureau.

In hoofdstuk 2 is het vooronderzoek en de daaruit volgende onderzoekshypothese beschreven. Naar aanleiding van de opgestelde hypothese wordt in hoofdstuk 3 de onderzoeksstrategie opgesteld. In hoofdstuk 4 worden de veldwerkzaamheden (grond- en grondwateronderzoek) beschreven. Hoofdstuk 5 beschrijft de laboratoriumwerkzaamheden en de onderzoeksresultaten. Het rapport wordt afgesloten met hoofdstuk 6, waarin de conclusies en enkele aanbevelingen staan beschreven.

Bemonstering en laboratoriumonderzoek vonden plaats in maart 2019. De chemische analyses zijn uitgevoerd door Synlab BV te Rotterdam. Synlab is geaccrediteerd volgens de door de Raad voor Accreditatie gestelde criteria voor Testlaboratoria conform ISO/IEC 17025. Alle analyses zijn uitgevoerd conform Accreditatie Schema 3000 (AS3000).

Het onderzoek is op zorgvuldige wijze uitgevoerd volgens de algemeen gebruikelijke inzichten en methoden (opzet conform NEN5740 en interpretatie aan de hand van de Leidraad Bodembescherming).

Opgemerkt wordt dat bij een verkennend bodemonderzoek sprake is van een steekproefsgewijze bemonstering en het nemen van een beperkt aantal monsters. De mogelijkheid blijft daarom bestaan dat puntverontreinigingen, welke niet voortkomen uit het historisch onderzoek, niet door het onderzoek worden aangetoond. Daarnaast blijft het mogelijk dat lokale afwijkingen in de samenstelling van het bodemmateriaal voorkomen. Tot slot wordt erop gewezen dat het uitgevoerde bodemonderzoek een momentopname is.

Het bovenstaande betekent dat Aeres Milieu op voorhand geen aansprakelijkheid accepteert voor maatregelen of mogelijke beslissingen die de opdrachtgever naar aanleiding van het door Aeres Milieu uitgevoerde bodemonderzoek neemt. Tevens wordt opgemerkt dat Aeres Milieu voor het verkrijgen van de voor het historisch onderzoek noodzakelijke informatie (mede) afhankelijk is van externe bronnen. Voor Aeres Milieu is niet te verifiëren of deze bronnen altijd volledig en zonder fouten zijn. Hierdoor kan Aeres Milieu niet instaan voor de juistheid en volledigheid van de verzamelde historische informatie.

2. VOORONDERZOEK

2.1 Inleiding

Conform het onderzoeksprotocol NEN 5725 is ten behoeve van de bepaling van de onderzoeksstrategie op onderhavige locatie een vooronderzoek uitgevoerd. De resultaten van dit vooronderzoek zijn opgenomen in voorliggend hoofdstuk. De in paragraaf 2.1 t/m 2.6 opgenomen informatie is afkomstig van/uit:

- Terreininspectie;
- Het kadaster;
- Archiefonderzoek gemeente Haaren;
- Provincie Noord Brabant;
- Het Bodemloket;
- Topotijdreis.nl.

In principe richt het vooronderzoek zich op alle percelen waarop het onderzoek betrekking heeft én de direct hieraan grenzende percelen. Indien een direct aangrenzend perceel smal (< 10 m breed) is, worden ook de percelen hier weer aan grenzend meegenomen.

Indien de aangrenzende percelen groot zijn, wordt alleen het gedeelte van deze percelen binnen 25 meter vanaf de grens van de bodemonderzoekslocatie in beschouwing genomen, tenzij er aanleiding bestaat toch het gehele perceel te onderzoeken.

Op onderstaande luchtfoto is de globale begrenzing van de onderzoekslocatie weergegeven.



Afbeelding 1: globale begrenzing onderzoekslocatie (Bron luchtfoto: PDOKViewer)

2.2 Topografische beschrijving

De onderzoekslocatie ligt aan de Reitselaan 43 te Haaren. Kadastraal is de locatie bekend als gemeente Haaren, sectie E, nrs. 5838 en 5839. De coördinaten volgens het R.D. stelsel zijn $X = 143.502$ / $Y = 401.532$. Zie bijlage 1 voor een topografisch overzicht en kadastrale kaart.

2.3 Historisch overzicht en omgeving

Uit kaartmateriaal van de geraadpleegde historische kaarten is af te leiden dat de onderzoekslocatie en de directe omgeving in 1950 nog onbebouwd is en in gebruik is als agrarisch bouwland. Op de kaart uit 1978 is te zien dat de bebouwing van Haaren zich tot aan de onderzoekslocatie heeft uitgebreid. De onderzoekslocatie zelf blijft tot circa 1998 onbebouwd. In de periode van 1998 tot circa 2013 is een gebouw aanwezig op de onderzoekslocatie. De kaart uit 2018 geeft de huidige situatie weer, de onderzoekslocatie is onbebouwd.



1950



1978



1988



1998



2013



2018

Afbeelding 2: geraadpleegde historische kaarten (Bron kaarten: topotijdreis.nl)

2.4 Dossieronderzoek

Op 11 februari 2019 is aan de afdeling milieu van de gemeente Haaren per e-mail gevraagd naar de historische bodeminformatie van de onderzoekslocatie en de aangrenzende percelen.

In het gemeentelijk archief waren geen bodemdossiers of bodemonderzoeken aanwezig voor beide percelen of de directe omgeving. Het is onbekend of er opslag in tanks heeft plaatsgevonden van oliehoudende producten.

Er zijn geen milieuvergunningen bekend, er zijn geen inspecties uitgevoerd en voor beide percelen zijn geen bouw- of sloopvergunningen aangevraagd.

Bij de gemeente Haaren is er geen informatie aanwezig betreffende asbest en er zijn geen calamiteiten bekend voor beide percelen.

Voor zover bekend bij de gemeente Haaren hebben er op de locatie geen ophogingen, opvullingen of dempingen plaatsgevonden.

2.5 Bodemopbouw en geo(hydro)logie

De bodemopbouw van de onderzoekslocatie wordt schematisch weergegeven in tabel 2.1

Diepte [m-mv]	Lithostratigrafie	Lithologie
0-23	Formatie van Boxtel	Zandige eenheid, hoofdzakelijk bestaande uit midden en fijn zand, weinig zandige klei en grof zand en een spoor klei, veen en grind
23-71	Formatie van Sterksel	Zandige eenheid, hoofdzakelijk bestaande uit matig fijn tot uiterst grof zand, lokaal grindig en een spoor klei.
71-81	Formatie van Stramproy	Zandige eenheid van uiterst fijn tot zeer grof, lokaal humeus; met een spoor klei, lokaal siltig tot zandig,

Tabel 2.1: Geo(hydro)logische indeling (bron: Dinoloket)

De maaiveldhoogte ter plaatse bedraagt circa 9,2 meter +NAP. De stroming van het freatisch grondwater is globaal noordwestelijk gericht en bevindt zich op een hoogte van circa 7,2 m+ NAP. De onderzoekslocatie bevindt zich niet binnen de grenzen van een grondwaterbeschermingsgebied.

2.6 Beschrijving van de onderzoekslocatie

Op 5 maart 2019 is een veldinspectie uitgevoerd, hierbij is gelet op het terreingebruik en de aanwezigheid van ondergrondse tanks, stookplaatsen, (half)verhardingslagen, ophogingen, storthopen, dempingen, afgravingen en asbestverdacht materiaal op het terrein.

De onderzoekslocatie is braakliggend. Op het midden van het terrein is een klein depot van circa 30 m³ zwarte grond aangetroffen. Verder liggen er 2 hopen zand en enige bouwmaterialen. Er zijn geen aanwijzingen gevonden voor de aanwezigheid van ondergrondse tanks, stookplaatsen, dempingen of afgravingen van het terrein.

Tijdens de veldinspectie is op het terrein geen asbestverdacht materiaal aangetroffen.

Er zijn geen waarnemingen gedaan welke wijzen op de aanwezigheid van bodemverontreinigingen of bronnen van verontreinigingen. Een fotoreportage van de onderzoekslocatie is opgenomen in bijlage 2.

De onderzoekslocatie wordt aan de noordzijde begrensd door de Lindelaan, aan de oostzijde door de woning Reitselaan 43, aan de zuidzijde door tuin en aan de westzijde door een woning met tuin aan de Akkerstraat.

2.7 Asbest

Conform de NEN 5707 (Bodem - Inspectie, monsterneming en analyse van asbest in bodem en partijen grond) is er sprake van een asbestverdachte locatie indien er sprake is van één of meer van de hieronder beschreven activiteiten of gebeurtenissen:

- de eventuele aanwezigheid in het verleden van bedrijven, die asbesthoudende producten, apparaten of voorwerpen vervaardigen en/of verwerken;
- de eventuele aanwezigheid in het verleden en/of heden van bedrijfsgebouwen (o.a. schuren), waarin (veel) asbesthoudende bouwstoffen zijn verwerkt, en of de aanwezigheid van asbestresten in de bodem en/of onder verhardingen (o.a. erven van boerderijen);
- de aanwezigheid van woongebouwen, gebouwd van asbestcementplaten, dan wel in het verleden gerenoveerd met toepassing van asbestcementproducten, met een gerede kans dat asbestresten in tuinen en/of plantsoenen zijn achtergebleven;
- eventuele stortingen van asbestverdachte afvalstoffen;
- de kans op aanwezigheid van asbesthoudende buizen of ophooglagen in de ondergrond;
- de toepassing van asbesthoudende beschoeiingen langs watergangen of in (volks)tuinen;
- de (vroegere) aanwezigheid van glastuinbouw, danwel afval van kassen op of in de bodem;
- er hebben in het verleden calamiteiten met asbest plaatsgevonden (asbestbrand), zonder dat de verspreid geraakte asbestresten (meteen) zijn opgeruimd.

Uit het dossieronderzoek en de uitgevoerde veldinspectie is geen informatie naar voren gekomen dat bovengenoemde activiteiten ter plaatse van de onderzoekslocatie hebben plaatsgevonden.

2.8 Bodemkwaliteitskaart en Nota bodembeheer gemeente Haaren

De gemeente Haaren beschikt niet over een bodemkwaliteitskaart en/of bodembeheernota. De gemeente beschikt wel over een bodemfunctieklassenkaart (De Roever, juni 2008). De onderzoekslocatie en omliggende percelen hebben de bodemfunctieklasse 'wonen'. Ter plaatse zijn geen specifieke verhoogde achtergrondwaarden van toepassing.

2.9 Onderzoekshypothese

Gebaseerd op de verzamelde gegevens uit het vooronderzoek is de onderzoekslocatie als "onverdacht" beschouwd. Het onderzoek is dan ook uitgevoerd conform de NEN 5740 norm voor onverdachte locaties.

De aanwezigheid van asbestverdacht materiaal in de bodem wordt niet verwacht (niet verdacht).

3. ONDERZOEKSSTRATEGIE

3.1 Inleiding

Op basis van de verzamelde informatie uit het vooronderzoek (NEN 5725) en de gestelde onderzoekshypothese(n) voor de onderzoekslocatie, is een onderzoeksstrategie opgesteld conform de richtlijnen van de onderzoeksnorm NEN 5740 (Bodem-Landbodemonderzoek; Strategie voor het uitvoeren van verkennend bodemonderzoek – Onderzoek naar de milieuhygiënische kwaliteit van bodem en grond, januari 2009) van het Nederlands Normalisatie-Instituut.

3.2 Onderzoeksstrategie

In principe worden boringen willekeurig verspreid over de gehele onderzoekslocatie. Voor het vaststellen van de milieuhygiënische conditie van de bodem (grond en grondwater) van de onderzoekslocatie zal volgens onderstaande strategie veldwerk en monsternamen voor laboratoriumanalyse plaatsvinden.

ONDERZOEKSNORM NEN 5740 'onverdacht'									
Aantal boringen				Aantal te nemen monsters			Aantal te onderzoeken (meng)monsters		
oppervlakte (m ²)	tot 0,5 m	èn tot 2 m	èn met peilbuis	grond		grondwater	bovengrond	ondergrond	grondwater
				0-0,5 m	0,5-2,0 m ¹				
549	4	1	1	6	6	1	1	1	1
Analysepakket							NEN-grond incl. lutos	NEN-grond incl. lutos	NEN-grondwater

Tabel 3.1: Veldwerk, monsternamen en analysestrategie volgens NEN 5740 "onverdacht"

¹⁾ Uit elke boring van 0,5 tot 2,0 diepte worden drie monsters in trajecten van ten hoogste 0,5 m genomen.

Legenda bij tabel 3.1

m: meter beneden maaiveld

lutos: lutum en organische stofgehalte

De bovengrond en de ondergrond worden onderzocht op de stoffen uit het NEN 5740 'standaardpakket':

- drogestof-bepaling
- 9 zware metalen
- 10 polycyclische aromatische koolwaterstoffen
- 7 Polychloorbifenylen (PCB)
- minerale olie

Tevens bepaalt het laboratorium het gehalte aan organische stof en lutumgehalte voor het vaststellen van een toetsingskader voor de lokale bodemkwaliteit.

Het grondwater wordt onderzocht op de stoffen uit het NEN 5740 'standaardpakket':

- 9 zware metalen
- 8 vluchtige aromatische koolwaterstoffen (incl. naftaleen)
- 21 vluchtige gehalogeneerde koolwaterstoffen
- minerale olie

4. VELDWERKZAAMHEDEN

4.1 Algemeen

Conform de onderzoeksstrategie, zoals beschreven in hoofdstuk 3, is op de onderzoekslocatie een verkennend bodemonderzoek uitgevoerd.

De werkzaamheden zijn uitgevoerd onder certificaat op grond van BRL SIKB 2000 conform protocollen 2001 en 2002 van de Stichting Infrastructuur Kwaliteitsborging Bodembeheer.

Voor het traceren van de kabels en leidingen is voorafgaand aan de uitvoering van de veldwerkzaamheden een KLIC melding verricht.

4.2 Grondbemonstering

Op 5 maart 2019 zijn de boringen geplaatst volgens de in paragraaf 3.2 weergegeven onderzoeksstrategie conform protocol 2001 van de Stichting Infrastructuur Kwaliteitsborging Bodembeheer.

De werkzaamheden zijn uitgevoerd door de heer H. van den Tillaar, erkend monsternemer in het kader van de BRL SIKB 2000 voor de protocollen 2001, 2002 en 2018.

De boringen zijn verricht met behulp van de Edelmanboor (Ø 7 of 10 cm). Zie voor de boorpuntlocaties bijlage 3.

Het opgeboorde bodemmateriaal is volgens de classificatienorm voor onverharde bodems (NEN 5104) beoordeeld. Daarnaast is vastgesteld in hoeverre het opgeboorde materiaal mogelijke aanwijzingen biedt voor de aanwezigheid van visueel zichtbare verontreiniging.

Op basis van de zintuiglijke waarnemingen en de bodemopbouw heeft laagsgewijze bemonstering plaatsgevonden. De uitkomende grond en alle zintuiglijk waargenomen bijzonderheden zijn per boring beschreven in de profielbeschrijvingen (zie bijlage 4).

Bij beoordeling van de grond van de uitgevoerde boringen zijn geen zintuiglijke afwijkingen geconstateerd.

In het kader van dit onderzoek is geen specifiek onderzoek (conform NEN 5707) verricht naar het voorkomen van asbest in de grond en op het maaiveld. Wel heeft een inspectie van het terrein plaatsgevonden. Op het maaiveld en in de vrijkomende grond zijn geen asbestverdachte materialen aangetroffen. Het voorliggende onderzoek doet echter geen bindende uitspraak over de aan- of afwezigheid van asbest in de bodem binnen de onderzoekslocatie.

Gebaseerd op de diepte en stroming van het freatisch grondwater is een boring afgewerkt met een peilbuis (zie bijlage 2). Deze is centraal op de onderzoekslocatie geplaatst, ter plaatse van boorpunt 1. De bovenkant van het peilbuisfilter is onder de aangetroffen grondwaterstand geplaatst. Het filter bevindt zich van 3,30 - 4,30 meter beneden maaiveld. Tijdens de installatie van de peilbuis is geen werkwater gebruikt.

4.3 Grondwatermonstername

De peilbuis is een week na plaatsing op 12 maart 2019 bemonsterd conform protocol 2002 van de Stichting Infrastructuur Kwaliteitsborging Bodembeheer. De bemonstering is uitgevoerd door erkend veldwerker van Aeres Milieu, de heer H. van den Tillaar.

Voorafgaand aan de bemonstering is de grondwaterstand opgenomen en zijn de zuurgraad (pH) en het elektrische-geleidingsvermogen (Ec) van het grondwater bepaald. Deze waarden waren constant bij monstername. De geleidbaarheid is gecorrigeerd voor de grondwatertemperatuur.

De geleiding is een maat voor de concentratie aan opgeloste stoffen in het water, terwijl de pH de zuurgraad van het water aangeeft (pH<7: zuur, pH = 7: neutraal, pH>7: basisch).

De grondwatermonsters zijn in het veld, voor zover noodzakelijk gefiltreerd en geconserveerd.

De in het veld gemeten parameters zijn in onderstaande tabel samengevat.

Peilbuisnummer	Pb 1
filterstelling [m-mv]	3,30 - 4,30
grondwaterpeil [m-mv]	1,95
toestroming	goed
zuurgraad [pH]	5,97
elektrisch geleidingsvermogen [μ S/cm]	1355
troebelheid [NTU]	129
drijfslag	geen
geur	geen
waargenomen afwijkingen	geen

Tabel 4.1: Resultaten veldmetingen tijdens grondwatermonsternamen

De meetresultaten wijken niet af van natuurlijk of regionaal voorkomende waarden.

In het grondwater in de peilbuis is sprake van een verhoogde troebelheid (>10 NTU). Een verhoogde troebelheid kan in sommige gevallen leiden tot een overschatting van de gehalten aan organische parameters in het grondwater.

Bij het voorliggende onderzoek is de index van geen enkele organische parameter verhoogd (zie 5.3 grondwateranalyse). De eventuele overschatting van de gehalten als gevolg van een verhoogde troebelheid heeft geen gevolgen voor de interpretatie van de onderzoeksgegevens en de conclusies van dit rapport. Aanvullend onderzoek naar de verhoogde troebelheid is daarom niet uitgevoerd. De overige waarden geven geen aanleiding tot opmerkingen.

5. LABORATORIUMONDERZOEK

5.1 Algemeen

De analyses zijn uitgevoerd door het onderzoekslaboratorium van Synlab BV te Rotterdam. Synlab is geaccrediteerd volgens de door de Raad voor Accreditatie gestelde criteria voor Testlaboratoria conform ISO/IEC 17025, waar verdere conservering en (voor)behandeling van de monsters plaats heeft gevonden.

5.2 Grond(meng)monster(s)

In het laboratorium zijn voor het chemisch onderzoek van de grondmonsters uit de boven- en ondergrond al dan niet mengmonsters samengesteld volgens onderstaande tabel. De keuze voor het samenstellen van deelmonsters tot een mengmonster of het analyseren van individuele monsters is gebaseerd op de zintuiglijke waarnemingen in het veld en op de onderzoeksstrategie.

(Meng)monsternummer	Grondmonster(s) ¹⁾	Bodemlaag [m-mv]	Zintuiglijke waarnemingen
MM1	1-1	0 – 0,5	Geen bijzonderheden
	2-1	0 – 0,5	Geen bijzonderheden
	3-1	0 – 0,5	Geen bijzonderheden
	4-1	0 – 0,5	Geen bijzonderheden
	5-1	0 – 0,5	Geen bijzonderheden
	6-1	0 – 0,5	Geen bijzonderheden
MM2	1-3	1,0 – 1,5	Geen bijzonderheden
	2-4	1,5 – 1,7	Geen bijzonderheden

Tabel 5.1: schema grond(meng)monsters

¹⁾ Het eerste cijfer geeft het boorpunt aan, het tweede cijfer het monsternametraject (zie bijlage 3).

5.2.1 Analyseresultaten grond(meng)monsters

De analyseresultaten van de grond(meng)monsters worden in de volgende tabel samengevat, waarbij door middel van onderstaande sterrencodering de mate van verontreiniging is aangegeven.

- * Het gehalte is groter dan de achtergrondwaarde en kleiner dan of gelijk aan de het gemiddelde van de achtergrond- en interventiewaarde;
- ** het gehalte is groter dan het gemiddelde van de achtergrond- en interventiewaarde en kleiner dan of gelijk aan de interventiewaarde;
- *** het gehalte is groter dan de interventiewaarde.

In de Regeling bodemkwaliteit (RBK) is vastgelegd dat per 1 juli 2013 de toetsing altijd moet plaatsvinden door het gevonden gehalte in een monster eerst te corrigeren met het lutum en organisch stof gehalte (=berekende concentratie) en vervolgens te vergelijken met de grenswaarden van de Regeling Bodemkwaliteit.

In de kolommen zijn alleen die stoffen vermeld waarvan de analyseresultaten na toetsing hoger zijn dan de bijbehorende achtergrondwaarde voor duurzame bodemkwaliteit. Zie bijlage 6 voor het analyserapport met nummer 12986808.

(Meng)monsternummer	Bodemlaag [m-mv]	Zintuiglijke waarnemingen	Verhoogde component	Berekende concentratie [mg/kg d.s.] en toetsing
MM1	0 – 0,5	Geen bijzonderheden	---	---
MM2	1,0 – 1,7	Geen bijzonderheden	---	---

Tabel 5.2: Toetsingsresultaten van de grond(meng)monsters

Uit de analyseresultaten blijkt dat in grondmengmonster MM1 (dieptetraject 0 – 0,5 m-mv.) en grondmengmonster MM2 (dieptetraject 1,0 – 1,7 m-mv.) geen gehalten gemeten zijn verhoogd ten opzichte van de achtergrondwaarde.

5.2.2 Toetsing van de gestelde hypothese

Geconcludeerd kan worden dat de onderzoeksresultaten in overeenstemming zijn met de vooraf geformuleerde hypothese dat de locatie als onverdacht beschouwd kan worden. Het uitvoeren van een aanvullend of nader bodemonderzoek is niet noodzakelijk.

5.3 Grondwatermonster(s)

5.3.1 Analyseresultaten grondwatermonster(s)

De analyseresultaten van de grondwatermonsters worden in de volgende tabel samengevat, waarbij door middel van onderstaande sterrencodering de mate van verontreiniging is aangegeven.

- * Het gehalte is groter dan of gelijk aan de streefwaarde (of de detectiegrens, indien deze hoger is) en kleiner dan of gelijk aan het gemiddelde van de streef- en interventiewaarde;
- ** het gehalte is groter dan het gemiddelde van de streef- en interventiewaarde en kleiner dan of gelijk aan de interventiewaarde;
- *** het gehalte is groter dan de interventiewaarde.

In de kolommen zijn alleen die stoffen vermeld waarvan de analyseresultaten na toetsing hoger zijn dan de bijbehorende streefwaarde voor duurzame bodemkwaliteit. Zie bijlage 7 voor het analyserapport met nummer 12991944.

Peilbuis	Filtertraject [m-mv]	Grondwaterstand [m-mv]	Verhoogde component	Gemeten concentratie [µg/l] en toetsing	
1	3,30 - 4,30	1,95	Barium	140	*
			Cadmium	1,2	*
			Nikkel	88	***
			Zink	81	*

Tabel 5.3: Toetsingsresultaten van de grondwatermonsters

Uit de analyseresultaten blijkt dat het grondwater afkomstig uit peilbuis 1 licht verhoogd is met barium, cadmium en zink en sterk verhoogd is met nikkel.

De worden waarschijnlijk van buiten de onderzoekslocatie aangevoerd, aangezien in de grondmonsters geen verhoogde concentraties gemeten zijn. Op de locatie zijn ook geen verontreinigingsbronnen aan te wijzen.

Verwacht wordt dat de licht verhoogde gehalten barium, cadmium en zink en het sterk verhoogde nikkelgehalte in het grondwater van buiten de onderzoekslocatie wordt aangevoerd aangezien in de onderzochte grondmengmonsters geen verhoogd gehalte aan nikkel is vastgesteld. Op de onderzoekslocatie zelf is ook geen mogelijke bron aanwijsbaar die in relatie zou kunnen staan met de verhoogd aangetroffen gehalten aan deze zware metalen. Verhoogde gehalten aan zware metalen in het grondwater boven de interventiewaarde en met name nikkel komen in grote delen van Brabant voor. De concentraties van zware metalen kunnen sterk fluctueren met de tijd (bron: Platform Bodembeheer Brabant).

5.3.2 Toetsing van de gestelde hypothese

Geconcludeerd kan worden dat de gemeten concentraties in het grondwater in tegenspraak zijn met de vooraf opgestelde hypothese dat de locatie onverdacht is.

6. CONCLUSIES EN AANBEVELINGEN

In opdracht van de heer R. Kokken heeft Aeres Milieu B.V. in maart 2019 een verkennend bodemonderzoek uitgevoerd op een locatie gelegen aan de Reitselaan 43 te Haaren.

Uit de analyseresultaten blijkt dat de in de bovengrond en in de ondergrond geen gehalten gemeten zijn verhoogd ten opzichte van de achtergrondwaarde. Het freatisch grondwater is licht verhoogd met barium, cadmium en zink en sterk verhoogd met nikkel.


Verwacht wordt dat het sterk verhoogde nikkelgehalte in het grondwater van buiten de onderzoekslocatie wordt aangevoerd aangezien in de onderzochte grondmengmonsters geen verhoogd gehalte aan nikkel is vastgesteld. Op de onderzoekslocatie zelf is ook geen mogelijke bron aanwijsbaar die in relatie zou kunnen staan met de verhoogd aangetroffen gehalten aan deze zware metalen. Verhoogde gehalten aan zware metalen in het grondwater boven de interventiewaarde en met name nikkel komen in grote delen van Brabant voor. De concentraties van zware metalen kunnen sterk fluctueren met de tijd (bron: Platform Bodembeheer Brabant).

De milieuhygiënische conditie van de bodem vormt, rekening houdend met bovenstaande, geen belemmering voor de voorgenomen planontwikkeling.

Het grondwater ter plaatse van de onderzoekslocatie is niet multifunctioneel toepasbaar. Het wordt daarom afgeraden het freatisch grondwater te gebruiken voor consumptie, besproeiing of proceswater.

BIJLAGE 1

Topografische overzichtskaart en kadastrale situatie

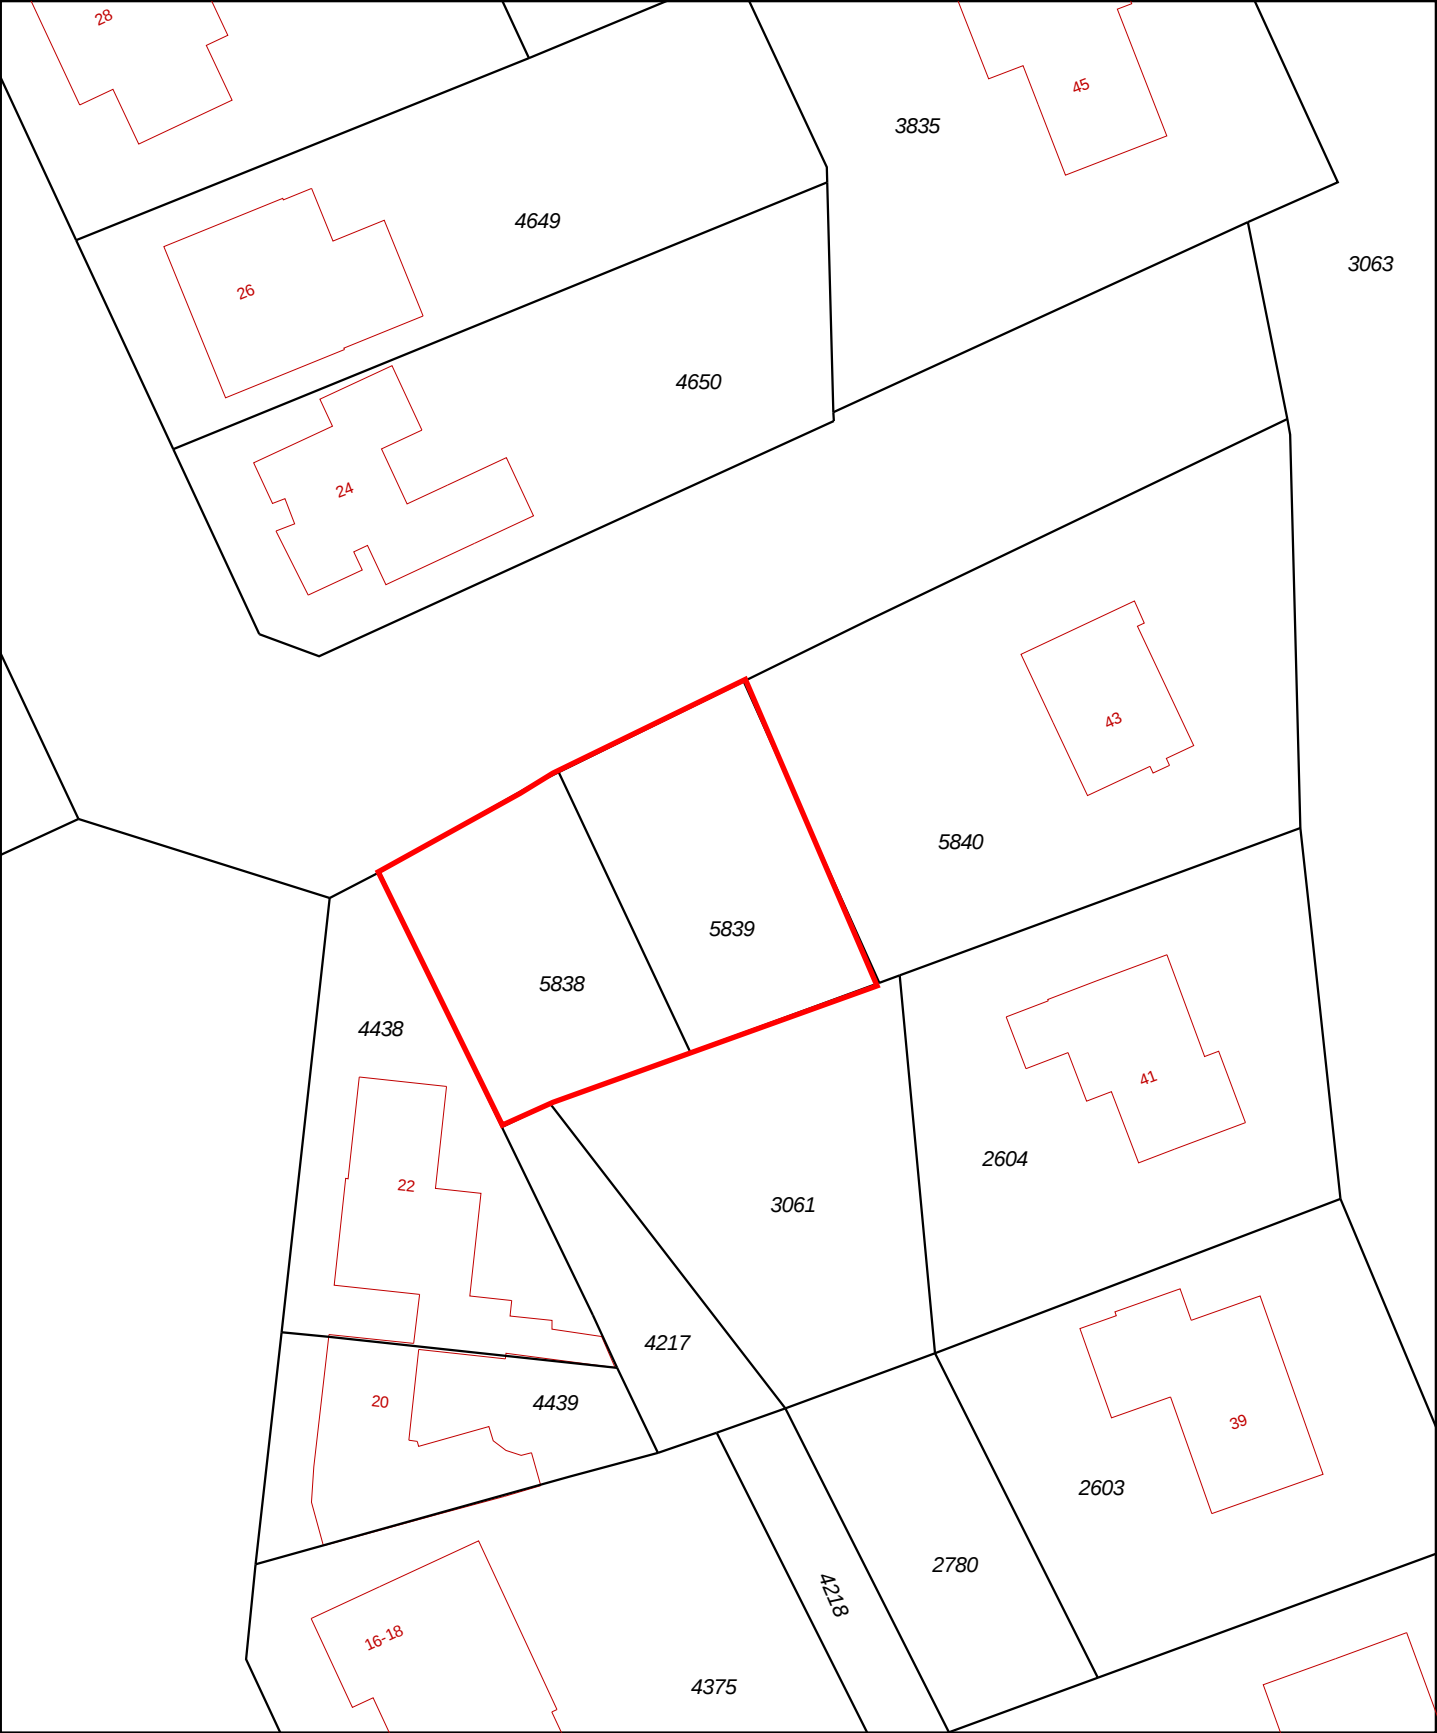

12345
25

Deze kaart is noordgericht

Perceelnummer

Huisnummer

Vastgestelde kadastrale grens

Voorlopige kadastrale grens

Administratieve kadastrale grens

Bebouwing

Overige topografie

Voor een eensluitend uittreksel, Y, 11 februari 2019

De bewaarder van het kadaster en de openbare registers

Schaal 1:500

Kadastrale gemeente

Haaren

Sectie

E

Perceel

5839



Aan dit uittreksel kunnen geen betrouwbare maten worden ontleend.


De Dienst voor het kadaster en de openbare registers behoudt zich de intellectuele eigendomsrechten voor, waaronder het auteursrecht en het databankenrecht.



Deze kaart is noordgericht.

Schaal 1: 12500

 Hier bevindt zich Kadastraal object Haaren E 5839
CC-BY Kadaster.

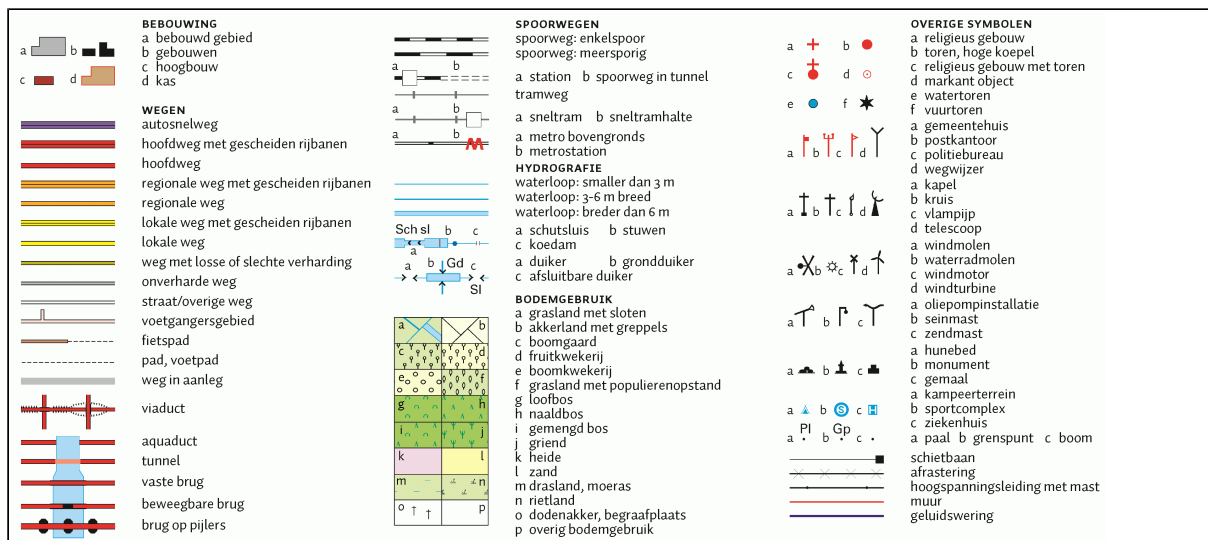

BIJLAGE 2

Foto's onderzoekslocatie



Foto 1



Foto 2




Foto 3



Foto 4







BIJLAGE 3

Situatietekening onderzoekslocatie met boorpunten

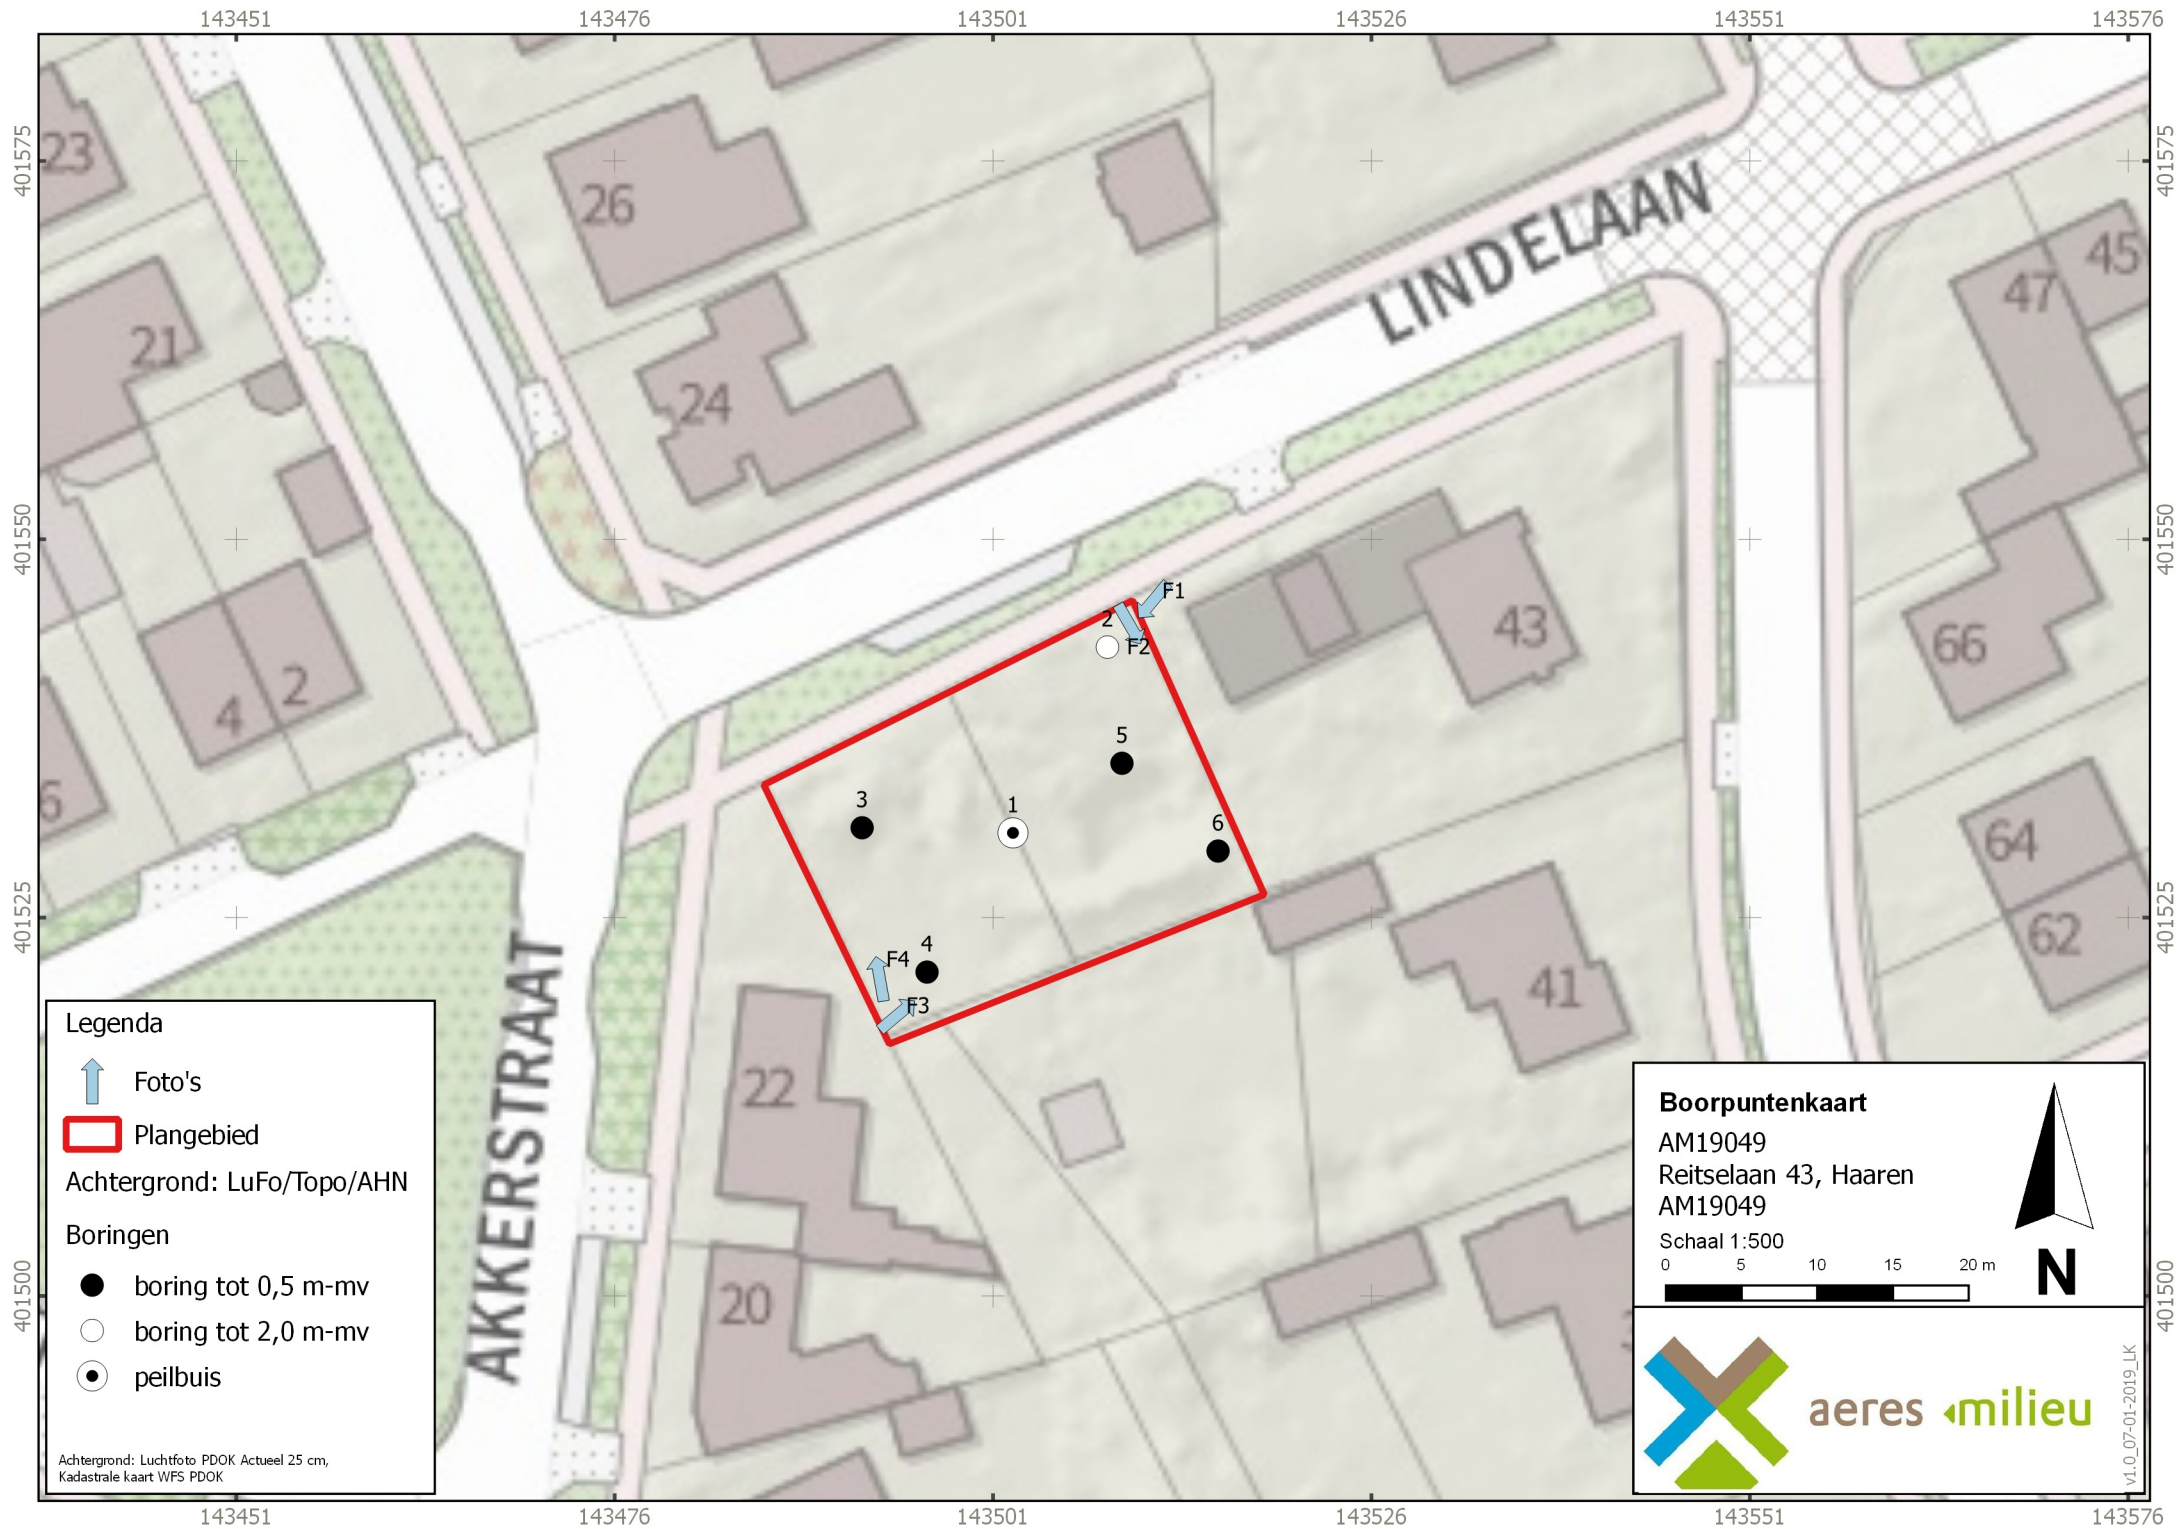


BIJLAGE 4

Boorprofielen en zintuiglijke waarnemingen

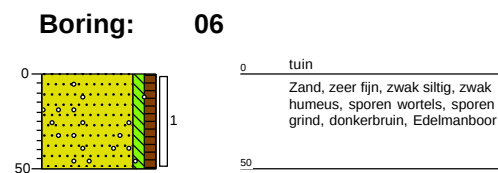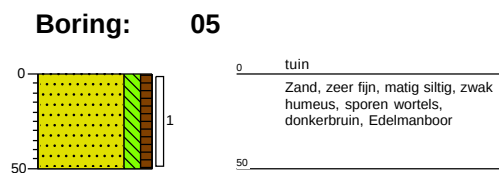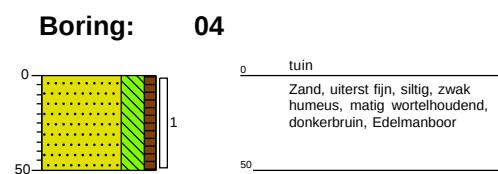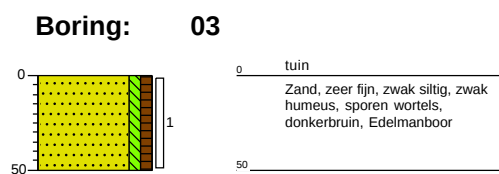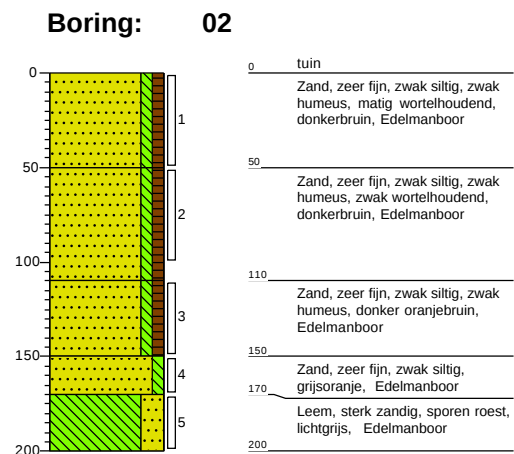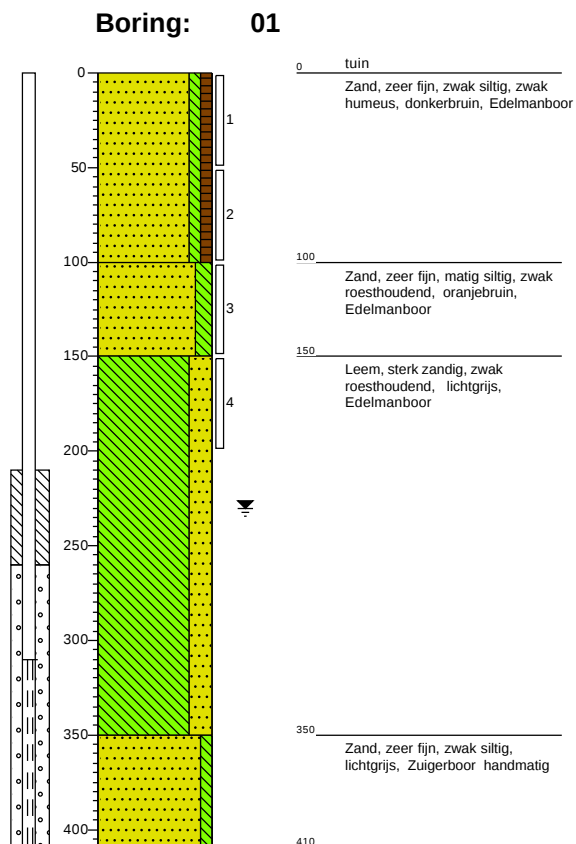


Legenda (conform NEN 5104)


grind

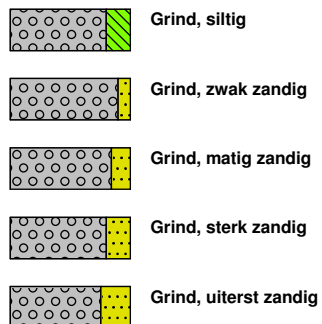


zand

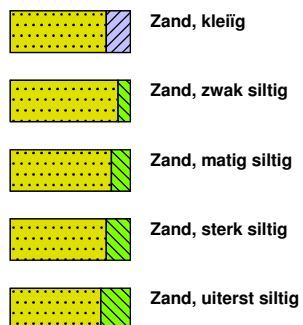

veen

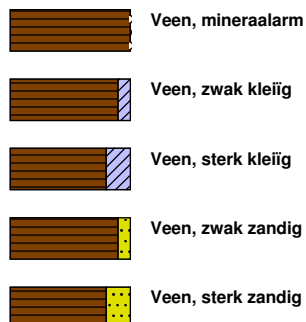


peilbuis

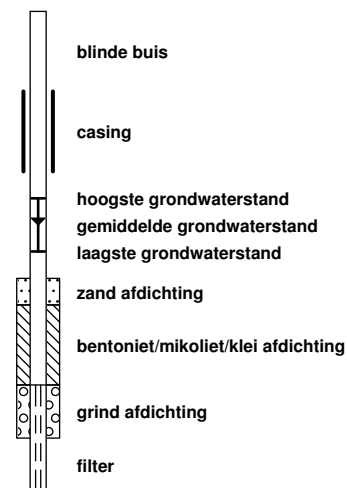


klei



leem

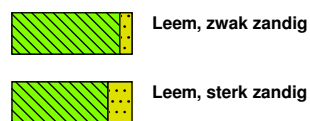


overige toevoegingen

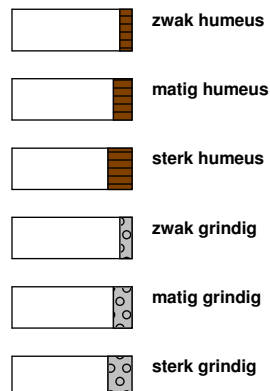


geur




olie

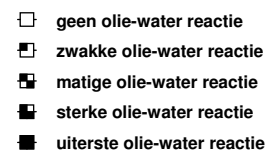

p.i.d.-waarde

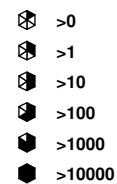

monsters

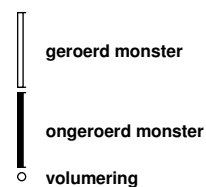

overig



BIJLAGE 5

Verklaring Veldmedewerkers

VERKLARING

Hierbij verklaar ik (ondergetekende) dat de veldwerkzaamheden onafhankelijk van de opdrachtgever zijn uitgevoerd conform de eisen van de BRL SIKB 2000 en de bijbehorende protocollen 2001 en 2002.

Projectnummer	AM19049
Onderzoekslocatie	Reitselaan 43 te Haaren
Datum uitvoering veldwerkzaamheden	5 en 12 maart 2019
Gecertificeerd monsternemer	Dhr. H. van den Tillaar



BIJLAGE 6

Analyseresultaten grond(meng)monster(s) met achtergrond- en
interventiewaarden

Projectnaam Reitsebaan 43, Haaren
Projectcode AM19049

Tablel: Analyseresultaten grond (as3000) monsters (gehalten in mg/kgds, tenzij anders aangegeven)

Monstercode	MM1		MM2		AW	1/2(AW+I)	I	RBK
Bodemtype	1		2					eis
	or	br	or	br				
droge stof (gew.-%)	82,3	--	86,3	--				
gewicht artefacten (g)	<1	--	<1	--				
aard van de artefacten (-)	Geen	--	Geen	--				
organische stof (gloeiverlies) (% vd DS)	3,7	--	1,5	--				
KORRELGROOTTEVERDELING								
lutum (bodem) (% vd DS)	4,5	--	1,5	--				
METALEN								
barium ⁺	<20	41,3	20	77,5			920	20
cadmium	<0,2	0,216	<0,2	0,241	0,60	6,8	13	0,20
kobalt	<1,5	2,9	<1,5	3,69	15	102	190	3,0
koper	5,7	10,3	<5	7,24	40	115	190	5,0
kwik	<0,05	0,0477	<0,05	0,0503	0,15	18	36	0,050
lood	12	17,5	<10	11	50	290	530	10
molybdeen	<0,5	0,35	<0,5	0,35	1,5	96	190	1,5
nikkel	<3	5,07	6,0	17,5	35	68	100	4,0
zink	<20	28,4	<20	33,2	140	430	720	20
POLYCYCLISCHE AROMATISCHE KOOLWATERSTOFFEN								
naftaleen	<0,01	--	<0,01	--				
fenantreen	<0,01	--	<0,01	--				
antraceen	<0,01	--	<0,01	--				
fluoranteen	0,02	--	<0,01	--				
benzo(a)antraceen	<0,01	--	<0,01	--				
chryseen	0,01	--	<0,01	--				
benzo(k)fluoranteen	0,01	--	<0,01	--				
benzo(a)pyreen	<0,01	--	<0,01	--				
benzo(ghi)peryleen	<0,01	--	<0,01	--				
indeno(1,2,3-cd)pyreen	<0,01	--	<0,01	--				
pak-totaal (10 van VROM) (0.7 factor)	0,089	0,089	0,07	0,07	1,5	21	40	0,35
POLYCHLOORBIFENYLEN (PCB)								
PCB 28 (µg/kgds)	<1	--	<1	--				
PCB 52 (µg/kgds)	<1	--	<1	--				
PCB 101 (µg/kgds)	<1	--	<1	--				
PCB 118 (µg/kgds)	<1	--	<1	--				
PCB 138 (µg/kgds)	<1	--	<1	--				
PCB 153 (µg/kgds)	<1	--	<1	--				
PCB 180 (µg/kgds)	<1	--	<1	--				
som PCB (7) (0.7 factor) (µg/kgds)	4,9	13,2	4,9	24,5 ^a	20	510	1000	4,9
MINERALE OLIE								
fractie C10-C12	<5	--	<5	--				
fractie C12-C22	<5	--	<5	--				
fractie C22-C30	6	--	<5	--				
fractie C30-C40	<5	--	<5	--				
totaal olie C10 - C40	<20	37,8	<20	70	190	2595	5000	35

Monstercode en monstertraject

¹ 12986808-001 MM1 01,02,03,04,05,06

² 12986808-002 MM2 01,02

De resultaten zijn voor de interventiewaarde getoetst aan de toetsingswaarden zoals vermeld in de Circulaire bodemsanering per 1 juli 2013, Staatscourant 27 juni 2013, Nr. 16675 en voor de achtergrondwaarde aan het Besluit Bodemkwaliteit, Staatscourant 20 december 2007, Nr. 247. Tevens zijn de volgende wijzigingen doorgevoerd: De gewijzigde grenswaarden van een aantal OCB (per 30-07-2008) (www.Senternovem.nl) en de wijziging in de Staatscourant 67 van 7 april 2009 en met wijzigingen zoals beschreven in de Staatscourant nr. 22335 (02-11-2012).

De gehalten die de betreffende toetsingswaarden overschrijden zijn als volgt geclassificeerd:

* het gehalte is groter dan de achtergrondwaarde en kleiner dan of gelijk aan het gemiddelde van de achtergrond- en interventiewaarde

** het gehalte is groter dan het gemiddelde van de achtergrond- en interventiewaarde en kleiner dan of gelijk aan de interventiewaarde

*** het gehalte is groter dan de interventiewaarde

-- geen toetsingswaarde voor opgesteld

- niet geanalyseerd

Verhoogde rapportagegrens, voor meer informatie zie analysecertificaat

RBK Tabel 1 (rapportagegrenzen), Staatscourant nr. 22335 (02-11-2012).

^a gecorrigeerd gehalte is groter dan of gelijk aan de achtergrondwaarde (of geen achtergrondwaarde voor opgesteld), maar wel kleiner dan de RBK rapportagegrens zoals beschreven in de Staatscourant nr. 22335 (02-11-2012), dus mag verondersteld worden kleiner dan de achtergrondwaarde te zijn.

^b gecorrigeerd gehalte is groter dan de achtergrondwaarde (of geen achtergrondwaarde voor opgesteld), en groter dan de RBK rapportagegrens zoals beschreven in de Staatscourant nr. 22335 (02-11-2012).

⁺ De interventiewaarde voor barium geldt alleen voor die situaties waarbij duidelijk sprake is van antropogene verontreiniging en geen sprake is van thermisch gereinigde grond en baggerspecie.

^{or} Origineel resultaat

^{br} Omgerekend resultaat

De achtergrond- en interventiewaarden zijn afhankelijk van de bodemsamenstelling. Voor de toetsing is gebruik gemaakt van de volgende samenstelling: (Als humus/lutum niet is gemeten geldt een default waarde van lutum = 25% en organische stof = 10%.)

Bodemtype humus lutum

1 3.7% 4.5%

2 1.5% 1.5%

Aeres Milieu BV
Gé Reuver
Postbus 1015
6040 KA ROERMOND

Blad 1 van 7

Uw projectnaam : Reitsebaan 43, Haaren
Uw projectnummer : AM19049
SYNLAB rapportnummer : 12986808, versienummer: 1
Rapport-verificatienummer : PFSE32G7

Rotterdam, 18-03-2019

Geachte heer/mevrouw,

Hierbij ontvangt u de analyse resultaten van het laboratoriumonderzoek ten behoeve van uw project AM19049. Het onderzoek werd uitgevoerd conform uw opdracht. De gerapporteerde resultaten hebben uitsluitend betrekking op de geteste monsters. De door u aangegeven omschrijvingen voor de monsters en het project zijn overgenomen in dit analyserapport.

Het onderzoek is uitgevoerd door SYNLAB Analytics & Services B.V., gevestigd aan de Steenhouwerstraat 15 in Rotterdam (NL). Indien het onderzoek is uitgevoerd door derden of het SYNLAB laboratorium in Frankrijk (99-101 Avenue Louis Roche, Gennevilliers) is dit in het rapport aangegeven.

Dit analyserapport bestaat inclusief bijlagen uit 7 pagina's. In geval van een versienummer van '2' of hoger vervallen de voorgaande versies. Alle bijlagen maken onlosmakelijk onderdeel uit van het rapport. Alleen vermenigvuldiging van het hele rapport is toegestaan.

Mocht u vragen en/of opmerkingen hebben naar aanleiding van dit rapport, bijvoorbeeld als u nadere informatie nodig heeft over de meetonzekerheid van de analyseresultaten in dit rapport, dan verzoeken wij u vriendelijk contact op te nemen met de afdeling Customer Support.

Wij vertrouwen er op u met deze informatie van dienst te zijn.

Hoogachtend,



Jaap-Willem Hutter
Technical Director

Projectnaam Reitsebaan 43, Haaren
Projectnummer AM19049
Rapportnummer 12986808 - 1

Orderdatum 05-03-2019
Startdatum 06-03-2019
Rapportagedatum 18-03-2019

Nummer	Monstersoort	Monsterspecificatie
001	Grond (AS3000)	MM1 01,02,03,04,05,06
002	Grond (AS3000)	MM2 01,02

Analyse	Eenheid	Q	001	002
droge stof	gew.-%	S	82.3	86.3
gewicht artefacten	g	S	<1	<1
aard van de artefacten	-	S	geen	geen
organische stof (gloeiverlies)	% vd DS	S	3.7	1.5
KORRELGROOTTEVERDELING				
lutum (bodem)	% vd DS	S	4.5	1.5
METALEN				
barium	mg/kgds	S	<20	20
cadmium	mg/kgds	S	<0.2	<0.2
kobalt	mg/kgds	S	<1.5	<1.5
koper	mg/kgds	S	5.7	<5
kwik	mg/kgds	S	<0.05	<0.05
lood	mg/kgds	S	12	<10
molybdeen	mg/kgds	S	<0.5	<0.5
nikkel	mg/kgds	S	<3	6.0
zink	mg/kgds	S	<20	<20
POLYCYCLISCHE AROMATISCHE KOOLWATERSTOFFEN				
naftaleen	mg/kgds	S	<0.01	<0.01
fenantreen	mg/kgds	S	<0.01	<0.01
antraceen	mg/kgds	S	<0.01	<0.01
fluoranteen	mg/kgds	S	0.02 ¹⁾	<0.01
benzo(a)antraceen	mg/kgds	S	<0.01	<0.01
chryseen	mg/kgds	S	0.01	<0.01
benzo(k)fluoranteen	mg/kgds	S	0.01	<0.01
benzo(a)pyreen	mg/kgds	S	<0.01	<0.01
benzo(ghi)peryleen	mg/kgds	S	<0.01	<0.01
indeno(1,2,3-cd)pyreen	mg/kgds	S	<0.01	<0.01
pak-totaal (10 van VROM) (0.7 factor)	mg/kgds	S	0.089 ²⁾	0.07 ²⁾
POLYCHLOORBIFENYLEN (PCB)				
PCB 28	µg/kgds	S	<1	<1
PCB 52	µg/kgds	S	<1	<1
PCB 101	µg/kgds	S	<1	<1
PCB 118	µg/kgds	S	<1	<1
PCB 138	µg/kgds	S	<1	<1
PCB 153	µg/kgds	S	<1	<1
PCB 180	µg/kgds	S	<1	<1
som PCB (7) (0.7 factor)	µg/kgds	S	4.9 ²⁾	4.9 ²⁾

MINERALE OLIE

De met S gemerkte analyses zijn geaccrediteerd en vallen onder de AS3000-erkenning.

Paraaf :



Aeres Milieu BV
Gé Reuver

Analyserapport

Blad 3 van 7

Projectnaam Reitsebaan 43, Haaren
Projectnummer AM19049
Rapportnummer 12986808 - 1

Orderdatum 05-03-2019
Startdatum 06-03-2019
Rapportagedatum 18-03-2019

Nummer	Monstersoort	Monsterspecificatie
001	Grond (AS3000)	MM1 01,02,03,04,05,06
002	Grond (AS3000)	MM2 01,02

Analyse	Eenheid	Q	001	002
fractie C10-C12	mg/kgds		<5	<5
fractie C12-C22	mg/kgds		<5	<5
fractie C22-C30	mg/kgds		6	<5
fractie C30-C40	mg/kgds		<5	<5
totaal olie C10 - C40	mg/kgds	S	<20	<20

De met S gemerkte analyses zijn geaccrediteerd en vallen onder de AS3000-erkenning.

Paraaf :



Projectnaam Reitsebaan 43, Haaren
Projectnummer AM19049
Rapportnummer 12986808 - 1

Orderdatum 05-03-2019
Startdatum 06-03-2019
Rapportagedatum 18-03-2019

Monster beschrijvingen

- | | | |
|-----|---|--|
| 001 | * | De monstervoorbehandeling en analyses zijn uitgevoerd conform Accreditatieschema AS3000, dit geldt alleen voor de analyses die worden gerapporteerd met het "S" kenmerk. |
| 002 | * | De monstervoorbehandeling en analyses zijn uitgevoerd conform Accreditatieschema AS3000, dit geldt alleen voor de analyses die worden gerapporteerd met het "S" kenmerk. |
-

Voetnoten

- | | |
|---|--|
| 1 | Het gehalte is indicatief i.v.m. de aanwezigheid van componenten die een storende invloed hebben op de meting. |
| 2 | De sommatie na verrekening van de 0.7 factor voor <-waarden volgens BoToVa. |

Paraaf :



Projectnaam Reitsebaan 43, Haaren
Projectnummer AM19049
Rapportnummer 12986808 - 1

Orderdatum 05-03-2019
Startdatum 06-03-2019
Rapportagedatum 18-03-2019

Analyse	Monstersoort	Relatie tot norm
droge stof	Grond (AS3000)	Grond: Gelijkwaardig aan ISO 11465 en gelijkwaardig aan NEN-EN 15934 (monstervoorbehandeling conform NEN-EN 16179). Grond (AS3000): conform AS3010-2 en gelijkwaardig aan NEN-EN 15934
gewicht artefacten	Grond (AS3000)	Conform AS3000 en conform NEN-EN 16179
aard van de artefacten	Grond (AS3000)	Idem
organische stof (gloeiverlies)	Grond (AS3000)	Grond: gelijkwaardig aan NEN 5754. Grond (AS3000): conform AS3010-3
lutum (bodem)	Grond (AS3000)	Grond: eigen methode. Grond (AS3000): conform AS3010-4
barium	Grond (AS3000)	Conform AS3010-5 en conform NEN 6950 (ontsluiting conform NEN 6961, meting conform NEN-EN-ISO 17294-2)
cadmium	Grond (AS3000)	Idem
kobalt	Grond (AS3000)	Idem
koper	Grond (AS3000)	Idem
kwik	Grond (AS3000)	Idem
lood	Grond (AS3000)	Idem
molybdeen	Grond (AS3000)	Idem
nikkel	Grond (AS3000)	Idem
zink	Grond (AS3000)	Idem
naftaleen	Grond (AS3000)	Conform AS3010-6
fenantreen	Grond (AS3000)	Idem
antraceen	Grond (AS3000)	Idem
fluoranteen	Grond (AS3000)	Idem
benzo(a)antraceen	Grond (AS3000)	Idem
chryseen	Grond (AS3000)	Idem
benzo(k)fluoranteen	Grond (AS3000)	Idem
benzo(a)pyreen	Grond (AS3000)	Idem
benzo(ghi)peryleen	Grond (AS3000)	Idem
indeno(1,2,3-cd)pyreen	Grond (AS3000)	Idem
pak-totaal (10 van VROM) (0.7 factor)	Grond (AS3000)	Idem
PCB 28	Grond (AS3000)	Conform AS3010-8
PCB 52	Grond (AS3000)	Idem
PCB 101	Grond (AS3000)	Idem
PCB 118	Grond (AS3000)	Idem
PCB 138	Grond (AS3000)	Idem
PCB 153	Grond (AS3000)	Idem
PCB 180	Grond (AS3000)	Idem
som PCB (7) (0.7 factor)	Grond (AS3000)	Idem
totaal olie C10 - C40	Grond (AS3000)	Conform AS3010-7 conform NEN-EN-ISO 16703

Monster	Barcode	Aanlevering	Monstername	Verpakking
001	Y7502121	06-03-2019	05-03-2019	ALC201
001	Y7502127	06-03-2019	05-03-2019	ALC201
001	Y7502124	06-03-2019	05-03-2019	ALC201
001	Y7502132	06-03-2019	05-03-2019	ALC201
001	Y7502120	06-03-2019	05-03-2019	ALC201

Paraaf :



Aeres Milieu BV
Gé Reuver

Analysrapport

Blad 6 van 7

Projectnaam Reitsebaan 43, Haaren
Projectnummer AM19049
Rapportnummer 12986808 - 1

Orderdatum 05-03-2019
Startdatum 06-03-2019
Rapportagedatum 18-03-2019

Monster	Barcode	Aanlevering	Monstername	Verpakking
001	Y7502125	06-03-2019	05-03-2019	ALC201
002	Y7502116	06-03-2019	05-03-2019	ALC201
002	Y7502128	06-03-2019	05-03-2019	ALC201

Paraaf :



Aeres Milieu BV
Gé Reuver

Analyserapport

Blad 7 van 7

Projectnaam Reitsebaan 43, Haaren
Projectnummer AM19049
Rapportnummer 12986808 - 1


Orderdatum 05-03-2019
Startdatum 06-03-2019
Rapportagedatum 18-03-2019

Monsternummer: 001
Monster beschrijvingen MM101,02,03,04,05,06

Karakterisering naar alkaantraject

benzine	C9-C14
kerosine en petroleum	C10-C16
diesel en gasolie	C10-C28
motorolie	C20-C36
stookolie	C10-C36

De C10 en C40 pieken zijn toegevoegd door het laboratorium en worden gebruikt als interne standaard.

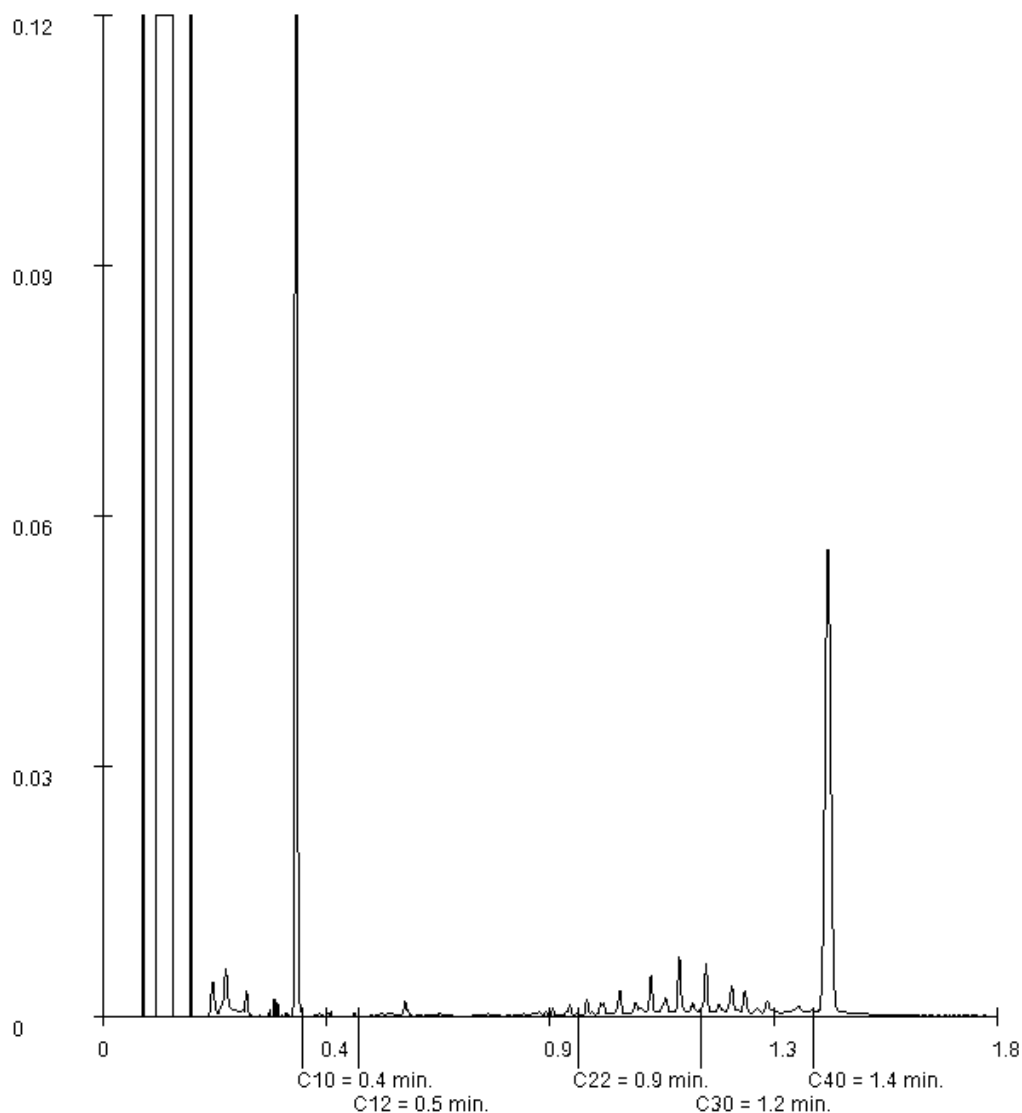

Paraaf :

BIJLAGE 7

Analyseresultaten grondwatermonster(s) met streef- en
interventiewaarden

Projectnaam Reitsebaan 43, Haaren
Projectcode AM19049

Tabel: Analyseresultaten grondwater (as3000) monsters (gehalten in µg/l, tenzij anders aangegeven)

Monstercode	01		S	1/2(S+I)	I	RBK
Bodemtype	1					eis
METALEN						
barium	140	*	50	338	625	20
cadmium	1,2	*	0,40	3,2	6,0	0,20
kobalt	10		20	60	100	2,0
koper	2,7		15	45	75	2,0
kwik	<0,05		0,050	0,18	0,30	0,050
lood	3,7		15	45	75	2,0
molybdeen	<2		5,0	152	300	2,0
nikkel	88	***	15	45	75	3,0
zink	81	*	65	432	800	10
VLUCHTIGE AROMATEN						
benzeen	<0,2		0,20	15	30	0,20
tolueen	<0,2		7,0	504	1000	0,20
ethylbenzeen	<0,2		4,0	77	150	0,20
o-xyleen	<0,1	--				0,10
p- en m-xyleen	<0,2	--				0,20
xylenen (0.7 factor)	0,21	a	0,20	35	70	0,21
styreen	<0,2		6,0	153	300	0,20
POLYCYCLISCHE AROMATISCHE KOOLWATERSTOFFEN						
naftaleen	<0,02	a	0,01	35	70	0,020
interventiefactor polycyclische aromatische koolwaterstoffen	0,0002				1	
GEHALOGENEERDE KOOLWATERSTOFFEN						
1,1-dichloorethaan	<0,2		7,0	454	900	0,20
1,2-dichloorethaan	<0,2		7,0	204	400	0,20
1,1-dichlooretheen	<0,1	a	0,01	5,0	10	0,10
cis-1,2-dichlooretheen	<0,1	--				0,10
trans-1,2-dichlooretheen	<0,1	--				
som (cis,trans) 1,2-dichloorethenen (0.7 factor)	0,14	a	0,01	10	20	0,14
dichloormethaan	<0,2	a	0,01	500	1000	0,20
1,1-dichloorpropan	<0,2		0,80	40	80	0,20
1,2-dichloorpropan	<0,2		0,80	40	80	0,20
1,3-dichloorpropan	<0,2		0,80	40	80	0,20
som dichloorpropanen (0.7 factor)	0,42		0,80	40	80	0,42
tetrachlooretheen	<0,1	a	0,01	20	40	0,10
tetrachloormethaan	<0,1	a	0,01	5,0	10	0,10
1,1,1-trichloorethaan	<0,1	a	0,01	150	300	0,10
1,1,2-trichloorethaan	<0,1	a	0,01	65	130	0,10
trichlooretheen	<0,2		24	262	500	0,20
chloroform	<0,2		6,0	203	400	0,20
vinylchloride	<0,2	a	0,01	2,5	5,0	0,20
tribroommethaan	<0,2				630	0,20
MINERALE OLIE						
fractie C10-C12	<25	--				
fractie C12-C22	<25	--				
fractie C22-C30	<25	--				
fractie C30-C40	<25	--				
totaal olie C10 - C40	<50		50	325	600	50

Monstercode en monstertraject
1 12991944-001 01 01

De resultaten zijn getoetst aan de toetsingswaarden zoals vermeld Circulaire bodemsanering per 1 juli 2013, Staatscourant 27 juni 2013, Nr. 16675.

De gehalten die de betreffende toetsingswaarden overschrijden zijn als volgt geclassificeerd:

- * het gehalte is groter dan de streefwaarde en kleiner dan of gelijk aan het gemiddelde van de streef- en interventiewaarde
- ** het gehalte is groter dan het gemiddelde van de streef- en interventiewaarde en kleiner dan of gelijk aan de interventiewaarde
- *** het gehalte is groter dan de interventiewaarde
- geen toetsingswaarde voor opgesteld
- niet geanalyseerd
- # Verhoogde rapportagegrens, voor meer informatie zie analysecertificaat
- RBK Tabel 1 (rapportagegrenzen), Staatscourant nr. 22335 (02-11-2012).
- ^a gecorrigeerd gehalte is groter dan of gelijk aan de streefwaarde (of geen streefwaarde voor opgesteld), maar wel kleiner dan de RBK rapportagegrens zoals beschreven in de Staatscourant nr. 22335 (02-11-2012), dus mag verondersteld worden kleiner dan de streefwaarde te zijn.
- ^b gehalte is groter dan de streefwaarde (of geen streefwaarde voor opgesteld), en groter dan de RBK rapportagegrens zoals beschreven in de Staatscourant nr. 22335 (02-11-2012).

Aeres Milieu BV
Gé Reuver
Postbus 1015
6040 KA ROERMOND

Blad 1 van 5

Uw projectnaam : Reitsebaan 43, Haaren
Uw projectnummer : AM19049
SYNLAB rapportnummer : 12991944, versienummer: 1
Rapport-verificatienummer : KUBERPK1

Rotterdam, 19-03-2019

Geachte heer/mevrouw,

Hierbij ontvangt u de analyse resultaten van het laboratoriumonderzoek ten behoeve van uw project AM19049. Het onderzoek werd uitgevoerd conform uw opdracht. De gerapporteerde resultaten hebben uitsluitend betrekking op de geteste monsters. De door u aangegeven omschrijvingen voor de monsters en het project zijn overgenomen in dit analyserapport.

Het onderzoek is uitgevoerd door SYNLAB Analytics & Services B.V., gevestigd aan de Steenhouwerstraat 15 in Rotterdam (NL). Indien het onderzoek is uitgevoerd door derden of het SYNLAB laboratorium in Frankrijk (99-101 Avenue Louis Roche, Gennevilliers) is dit in het rapport aangegeven.

Dit analyserapport bestaat inclusief bijlagen uit 5 pagina's. In geval van een versienummer van '2' of hoger vervallen de voorgaande versies. Alle bijlagen maken onlosmakelijk onderdeel uit van het rapport. Alleen vermenigvuldiging van het hele rapport is toegestaan.

Mocht u vragen en/of opmerkingen hebben naar aanleiding van dit rapport, bijvoorbeeld als u nadere informatie nodig heeft over de meetonzekerheid van de analyseresultaten in dit rapport, dan verzoeken wij u vriendelijk contact op te nemen met de afdeling Customer Support.

Wij vertrouwen er op u met deze informatie van dienst te zijn.

Hoogachtend,



Jaap-Willem Hutter
Technical Director

Projectnaam Reitsebaan 43, Haaren
Projectnummer AM19049
Rapportnummer 12991944 - 1

Orderdatum 12-03-2019
Startdatum 12-03-2019
Rapportagedatum 19-03-2019

Nummer	Monstersoort	Monsterspecificatie
001	Grondwater (AS3000)	01 01

Analyse	Eenheid	Q	001
---------	---------	---	-----

METALEN

barium	µg/l	S	140
cadmium	µg/l	S	1.2
kobalt	µg/l	S	10
koper	µg/l	S	2.7
kwik	µg/l	S	<0.05
lood	µg/l	S	3.7
molybdeen	µg/l	S	<2
nikkel	µg/l	S	88
zink	µg/l	S	81

VLUCHTIGE AROMATEN

benzeen	µg/l	S	<0.2 ¹⁾
tolueen	µg/l	S	<0.2 ¹⁾
ethylbenzeen	µg/l	S	<0.2 ¹⁾
o-xyleen	µg/l	S	<0.1 ¹⁾
p- en m-xyleen	µg/l	S	<0.2 ¹⁾
xylenen (0.7 factor)	µg/l	S	0.21 ^{1) 2)}
styreen	µg/l	S	<0.2 ¹⁾

POLYCYCLISCHE AROMATISCHE KOOLWATERSTOFFEN

naftaleen	µg/l	S	<0.02
-----------	------	---	-------

GEHALOGENEERDE KOOLWATERSTOFFEN

1,1-dichloorethaan	µg/l	S	<0.2 ¹⁾
1,2-dichloorethaan	µg/l	S	<0.2 ¹⁾
1,1-dichlooretheen	µg/l	S	<0.1 ¹⁾
cis-1,2-dichlooretheen	µg/l	S	<0.1 ¹⁾
trans-1,2-dichlooretheen	µg/l	S	<0.1 ¹⁾
som (cis,trans) 1,2-dichloorethenen (0.7 factor)	µg/l	S	0.14 ^{1) 2)}
dichloormethaan	µg/l	S	<0.2 ¹⁾
1,1-dichloorpropaan	µg/l	S	<0.2 ¹⁾
1,2-dichloorpropaan	µg/l	S	<0.2 ¹⁾
1,3-dichloorpropaan	µg/l	S	<0.2 ¹⁾
som dichloorpropanen (0.7 factor)	µg/l	S	0.42 ^{1) 2)}
tetrachlooretheen	µg/l	S	<0.1 ¹⁾
tetrachloormethaan	µg/l	S	<0.1 ¹⁾
1,1,1-trichloorethaan	µg/l	S	<0.1 ¹⁾
1,1,2-trichloorethaan	µg/l	S	<0.1 ¹⁾
trichlooretheen	µg/l	S	<0.2 ¹⁾
chloroform	µg/l	S	<0.2 ¹⁾
vinylchloride	µg/l	S	<0.2 ¹⁾
tribroommethaan	µg/l	S	<0.2 ¹⁾

De met S gemerkte analyses zijn geaccrediteerd en vallen onder de AS3000-erkenning.

Paraaf :



Aeres Milieu BV
Gé Reuver

Analysrapport

Blad 3 van 5

Projectnaam Reitsebaan 43, Haaren
Projectnummer AM19049
Rapportnummer 12991944 - 1

Orderdatum 12-03-2019
Startdatum 12-03-2019
Rapportagedatum 19-03-2019

Nummer	Monstersoort	Monsterspecificatie
001	Grondwater (AS3000)	01 01

Analyse	Eenheid	Q	001
---------	---------	---	-----

MINERALE OLIE

fractie C10-C12	µg/l		<25
fractie C12-C22	µg/l		<25
fractie C22-C30	µg/l		<25
fractie C30-C40	µg/l		<25
totaal olie C10 - C40	µg/l	S	<50

De met S gemerkte analyses zijn geaccrediteerd en vallen onder de AS3000-erkenning.

Paraaf :



Projectnaam Reitsebaan 43, Haaren
Projectnummer AM19049
Rapportnummer 12991944 - 1

Orderdatum 12-03-2019
Startdatum 12-03-2019
Rapportagedatum 19-03-2019

Monster beschrijvingen

001 * De monstervoorbehandeling en analyses zijn uitgevoerd conform Accreditatieschema AS3000, dit geldt alleen voor de analyses die worden gerapporteerd met het "S" kenmerk.

Voetnoten

- 1 Het aangeleverde monster bevat een luchtlaag. De analyseresultaten betreffen derhalve indicatieve waarden.
2 De sommatie na verrekening van de 0.7 factor voor <-waarden volgens BoToVa.

Paraaf :



Projectnaam Reitsebaan 43, Haaren
Projectnummer AM19049
Rapportnummer 12991944 - 1

Orderdatum 12-03-2019
Startdatum 12-03-2019
Rapportagedatum 19-03-2019

Analyse	Monstersoort	Relatie tot norm
barium	Grondwater (AS3000)	Conform AS3110-3 en conform NEN 6966 (meting conform NEN-EN-ISO 11885)
cadmium	Grondwater (AS3000)	Idem
kobalt	Grondwater (AS3000)	Idem
koper	Grondwater (AS3000)	Idem
kwik	Grondwater (AS3000)	Conform AS3110-3 (meting conform NEN-EN-ISO 17852)
lood	Grondwater (AS3000)	Conform AS3110-3 en conform NEN 6966 (meting conform NEN-EN-ISO 11885)
molybdeen	Grondwater (AS3000)	Idem
nikkel	Grondwater (AS3000)	Idem
zink	Grondwater (AS3000)	Idem
benzeen	Grondwater (AS3000)	Conform AS3130-1
tolueen	Grondwater (AS3000)	Idem
ethylbenzeen	Grondwater (AS3000)	Idem
o-xyleen	Grondwater (AS3000)	Idem
p- en m-xyleen	Grondwater (AS3000)	Idem
xylenen (0.7 factor)	Grondwater (AS3000)	Idem
styreen	Grondwater (AS3000)	Idem
naftaleen	Grondwater (AS3000)	Conform AS3110-4
1,1-dichloorethaan	Grondwater (AS3000)	Conform AS3130-1
1,2-dichloorethaan	Grondwater (AS3000)	Idem
1,1-dichlooretheen	Grondwater (AS3000)	Idem
cis-1,2-dichlooretheen	Grondwater (AS3000)	Idem
trans-1,2-dichlooretheen	Grondwater (AS3000)	Idem
som (cis,trans) 1,2-dichloorethenen (0.7 factor)	Grondwater (AS3000)	Idem
dichloormethaan	Grondwater (AS3000)	Idem
1,1-dichloorpropaan	Grondwater (AS3000)	Idem
1,2-dichloorpropaan	Grondwater (AS3000)	Idem
1,3-dichloorpropaan	Grondwater (AS3000)	Idem
som dichloorpropanen (0.7 factor)	Grondwater (AS3000)	Idem
tetrachlooretheen	Grondwater (AS3000)	Idem
tetrachloormethaan	Grondwater (AS3000)	Idem
1,1,1-trichloorethaan	Grondwater (AS3000)	Idem
1,1,2-trichloorethaan	Grondwater (AS3000)	Idem
trichlooretheen	Grondwater (AS3000)	Idem
chloroform	Grondwater (AS3000)	Idem
vinylchloride	Grondwater (AS3000)	Idem
tribroommethaan	Grondwater (AS3000)	Idem
totaal olie C10 - C40	Grondwater (AS3000)	Conform AS3110-5

Monster	Barcode	Aanlevering	Monstername	Verpakking
001	G6608716	12-03-2019	12-03-2019	ALC236
001	B1817279	12-03-2019	12-03-2019	ALC204
001	G6608715	12-03-2019	12-03-2019	ALC236

Paraaf :

