


BIJLAGE: Nieuwe gewenste situatie 't Hoog 10 te Helvoirt

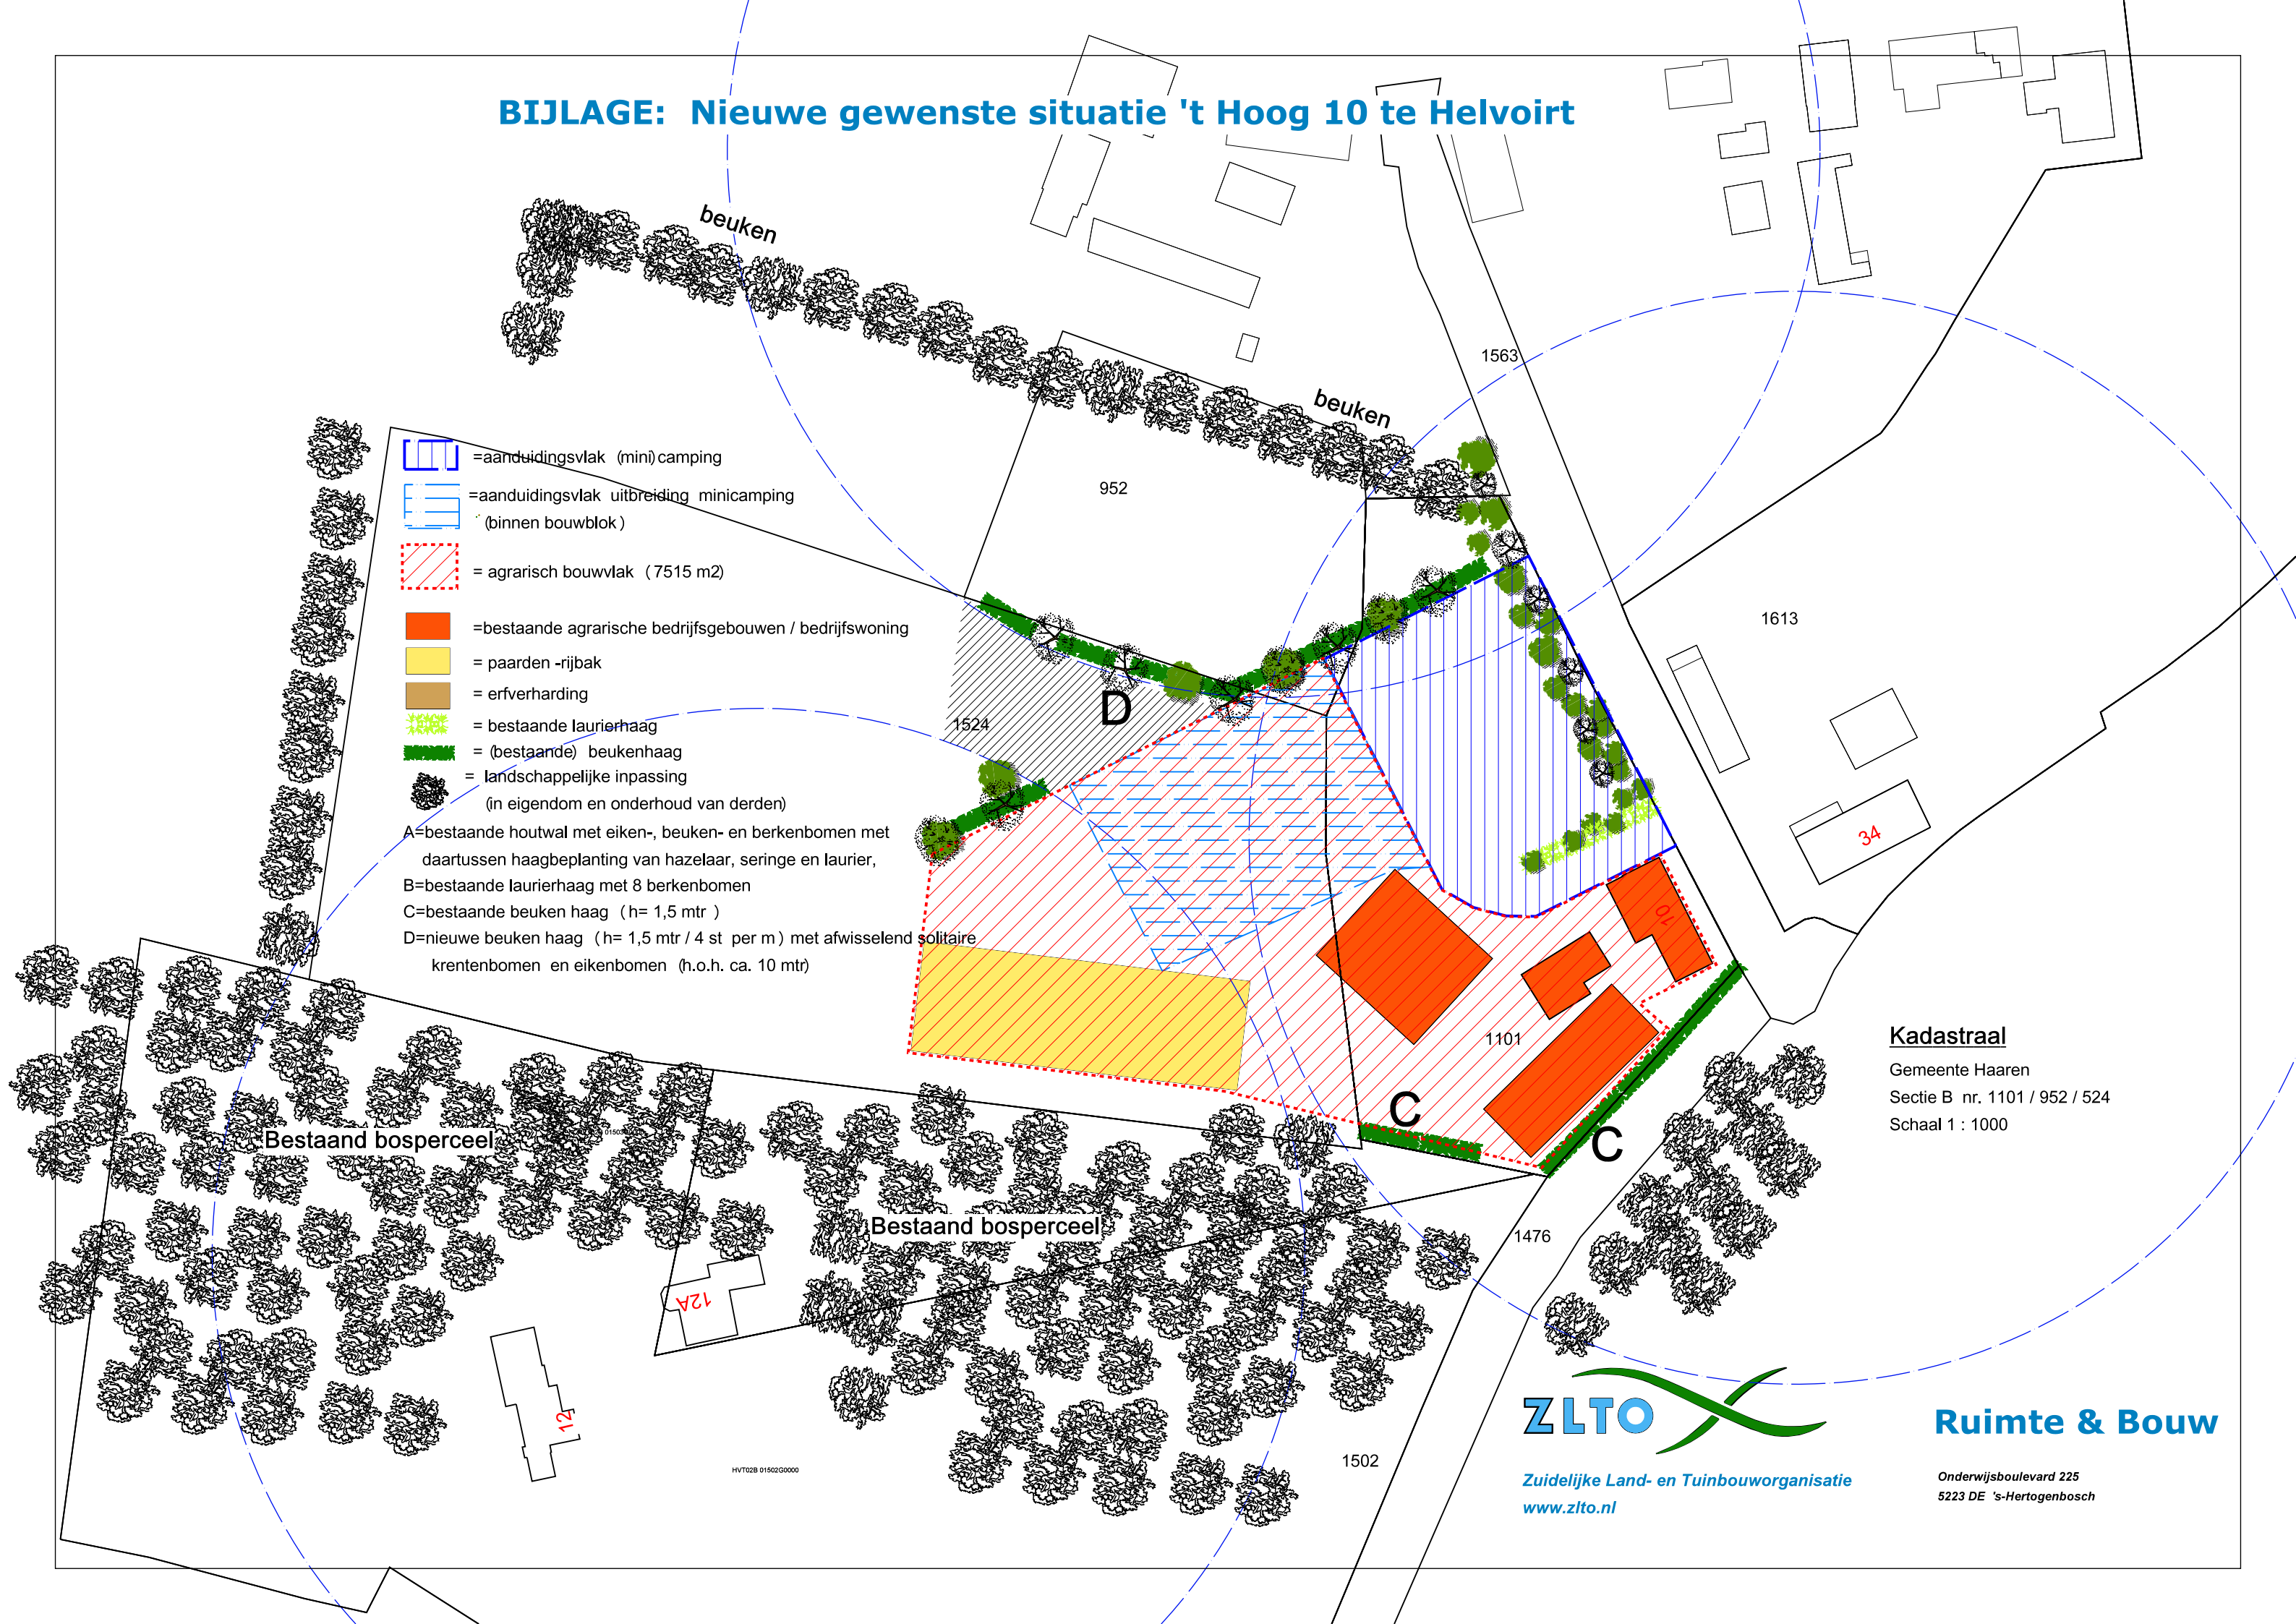

Kadastraal

Gemeente Haaren
Sectie B nr. 1101 / 952 / 524
Schaal 1 : 1000

ZLTO

Zuidelijke Land- en Tuinbouworganisatie
www.zlto.nl

Ruimte & Bouw

Onderwijsboulevard 225
5223 DE 's-Hertogenbosch