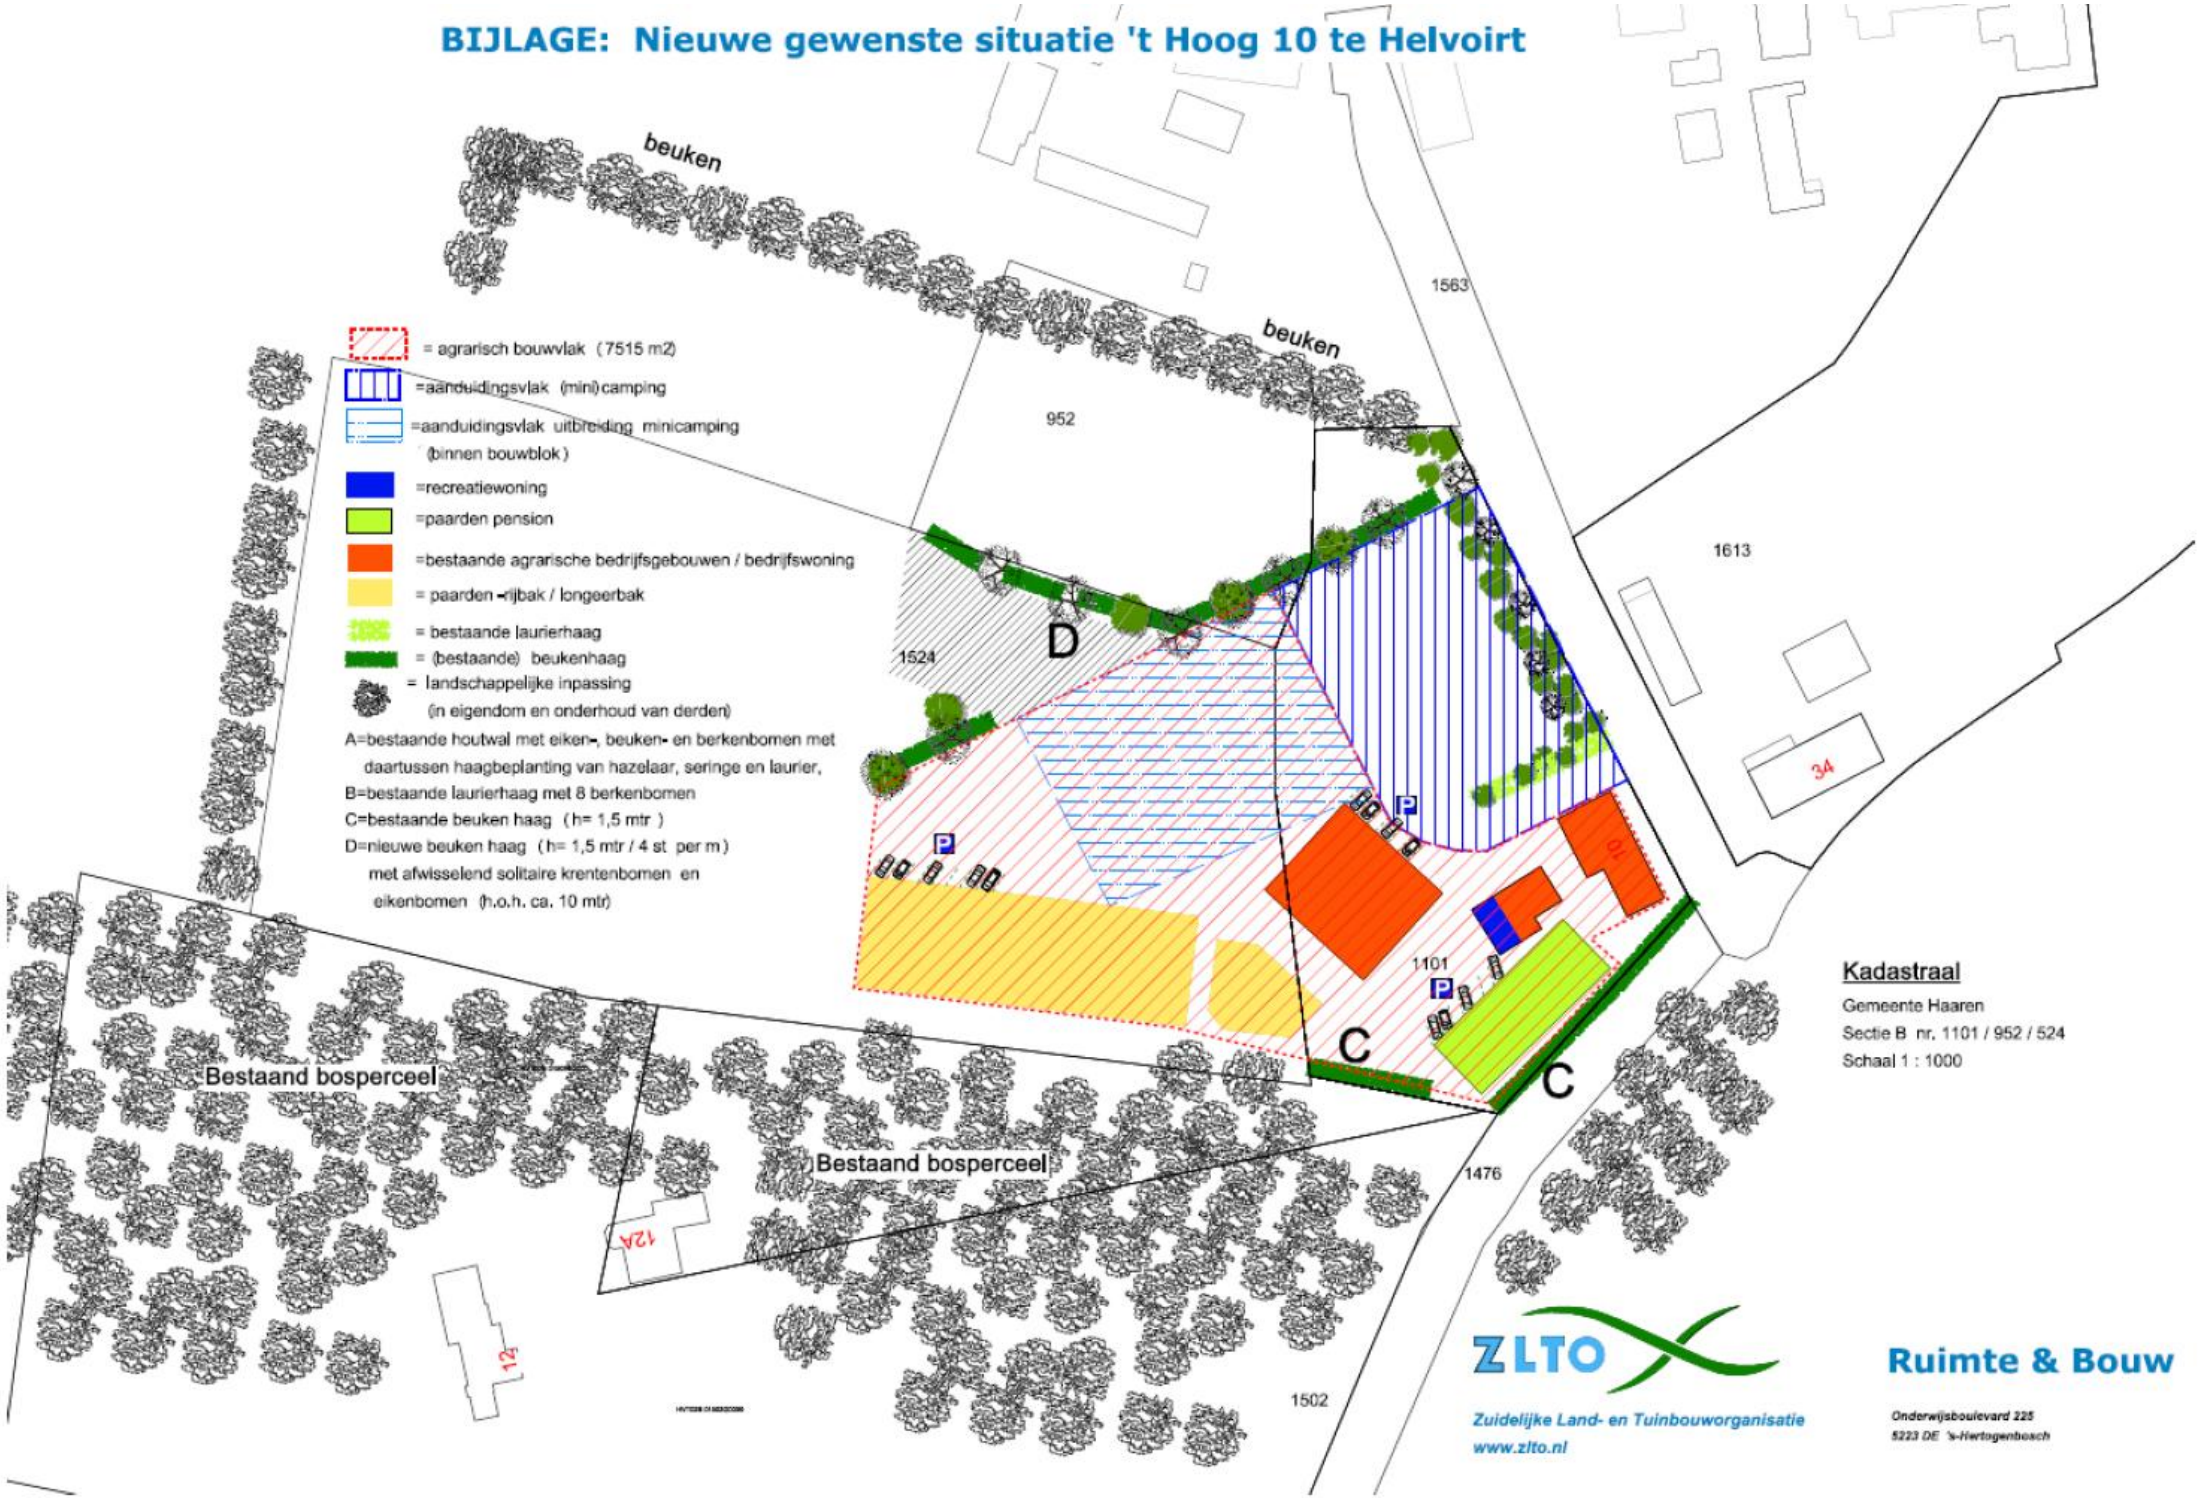BIJLAGE: Nieuwe gewenste situatie 't Hoog 10 te Helvoirt