

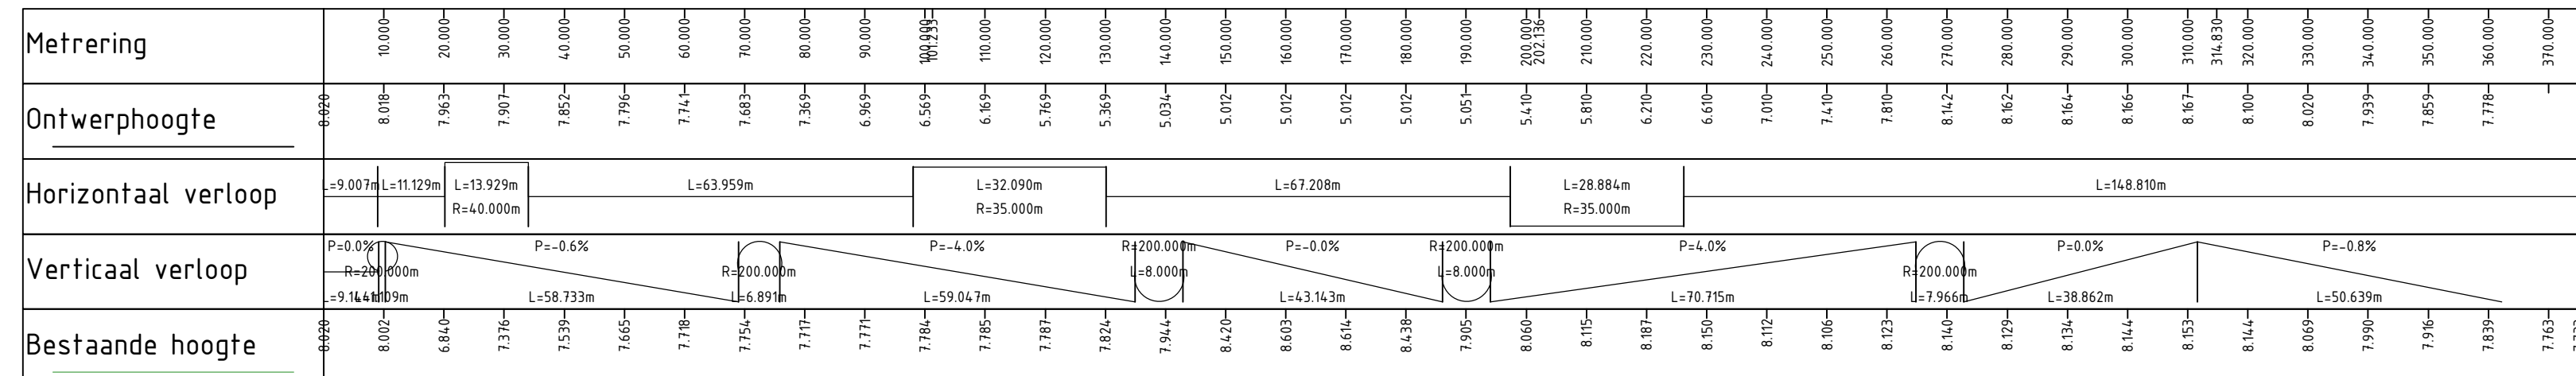
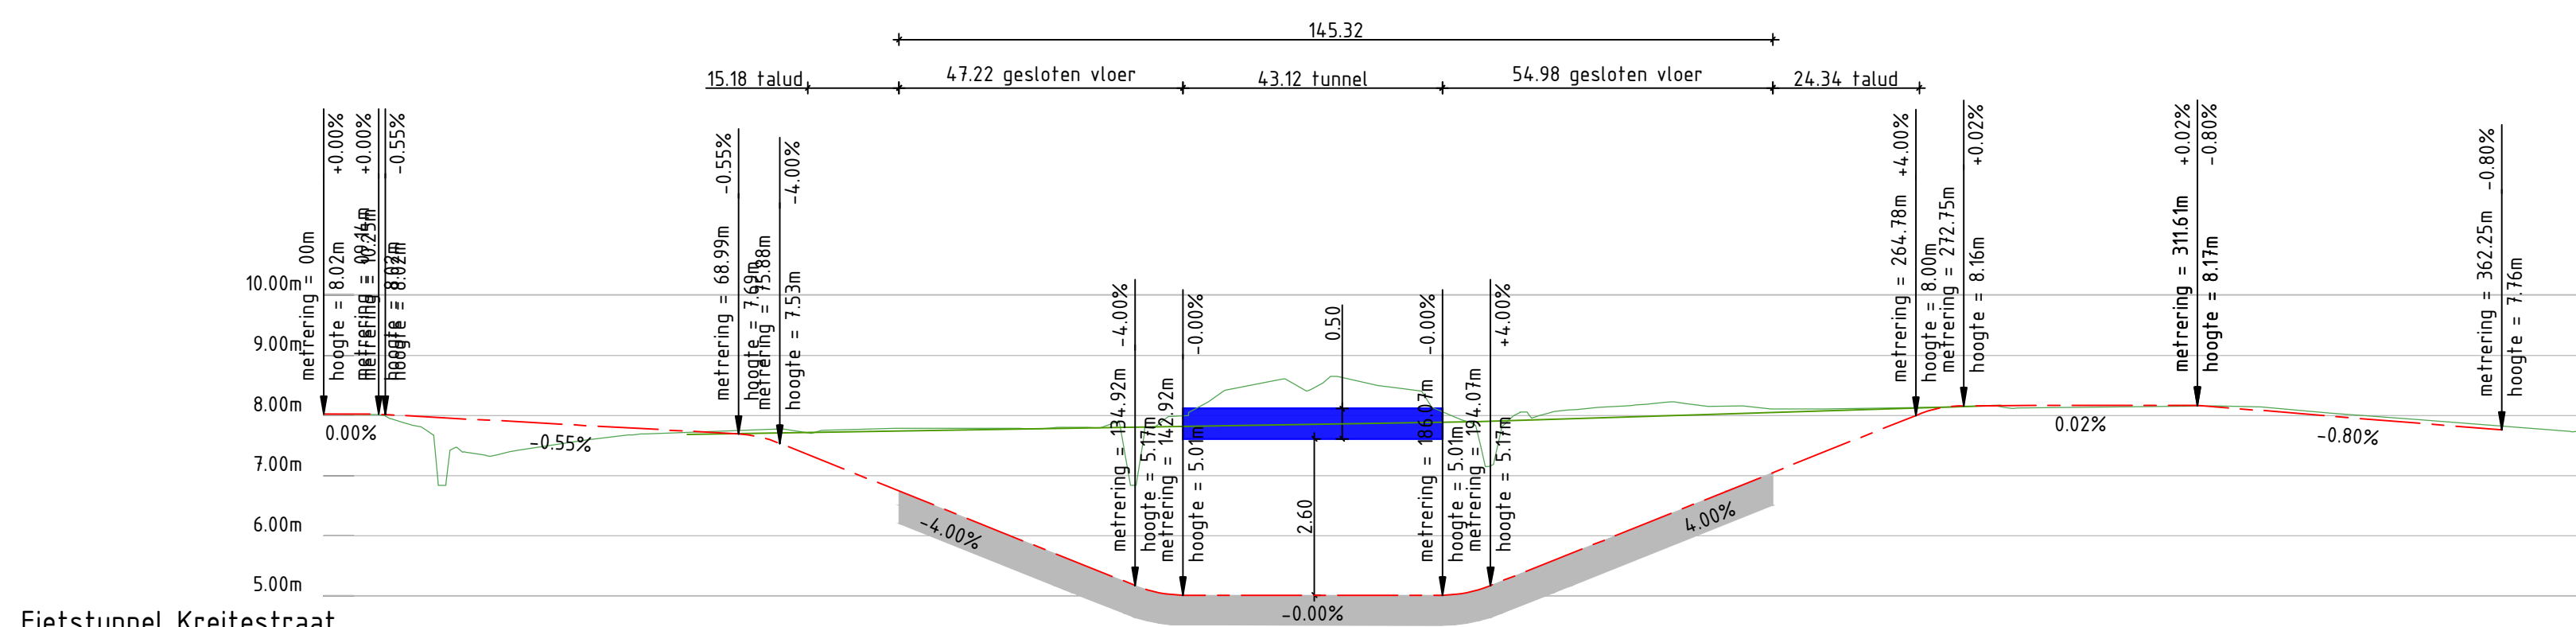


ALM - N65_Broekleij (aangepast 100 km/u) 8
Lengteprofiel as ALM - N65_Helvoirt (100 km/u)
Metreering 195.672 tot 1986.356

 





Toren- en Molenstraat 12
Lengteprofiel as Toren- en Molenstraat
Metreering 0.000 tot 328.107

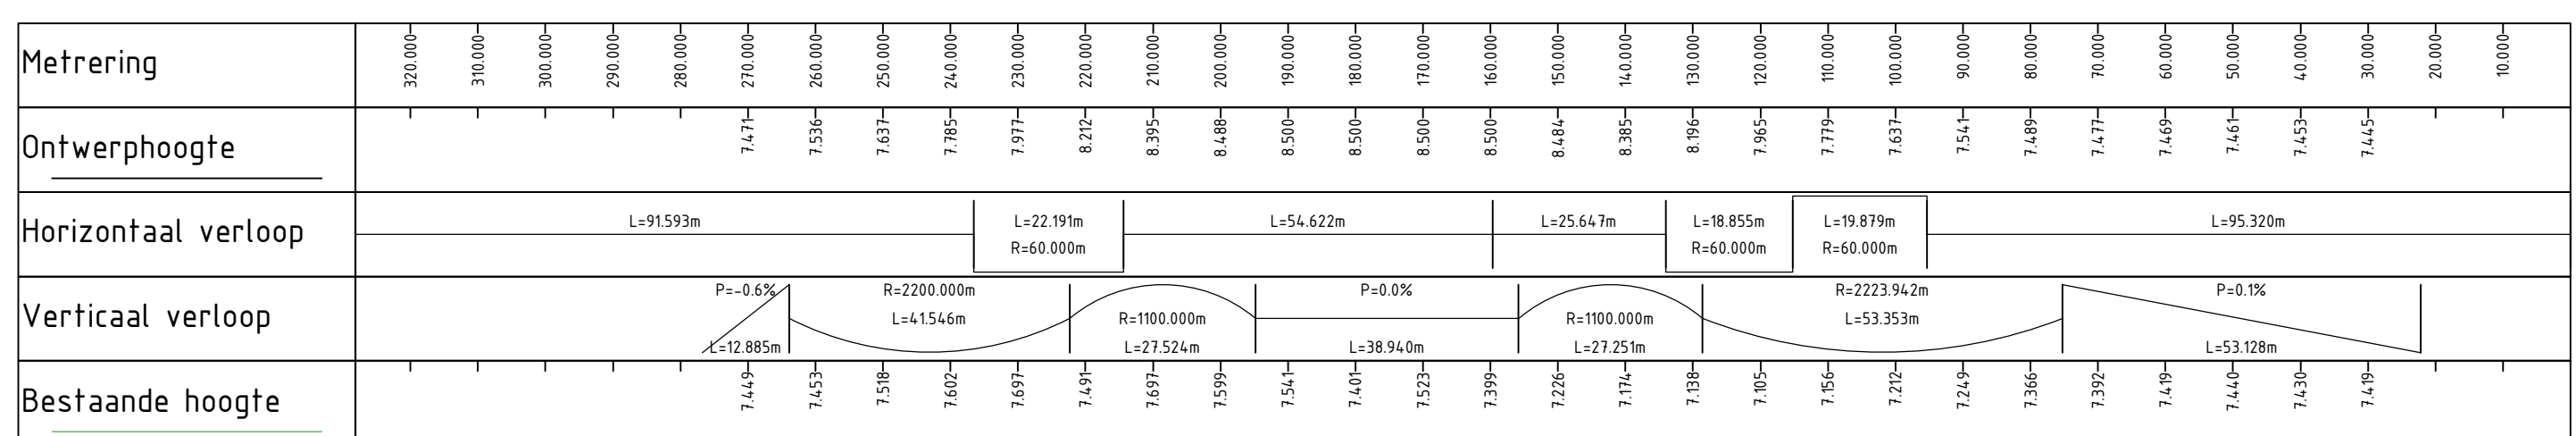


Legenda

- As weg
- Niveau bestaand maaiveld
- Kunstwerk verdiepte ligging

    

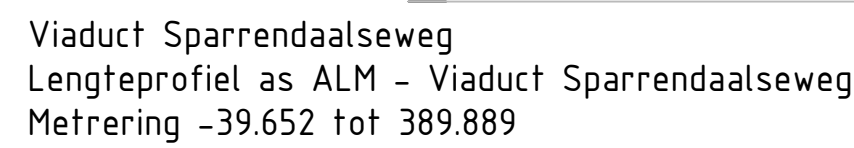



Ecoduct
Lengteprofiel as Ecoduct 4%
Metrering 0.000 tot 459.247

[illegible]

Legenda

- As weg
- Niveau bestaand maaiveld
- Kunstwerk

1	Review	W.J.C. Vennegoor gatenkand	D. Westenberg gecontroleerd	15-11-2019
0	Eerste uitgave	W.J.C. Vennegoor gatenkand	J. P. Westenberg akkoord	30-08-2019
revisie	omschrijving			datum

opdrachtgever

Provincie Noord Brabant

project

N65 Reconstructie Vught - Haaren (VKA+)


omschrijving


Royal HaskoningDHV
Enhancing Society Together
HaskoningDHV Nederland B.V.
Transport & Planning


Lengteprofielen
 Viaduct Sparrendaalseweg en ecopassage

documentstatus	documentversie
DEFINITIEF	1
projectnummer / tekeningnummer	
BF6368-101-VO-107-03	


formaat	schaal	fase	bladnr.	van
A1	1:1000/1:10	Referentieontwerp	3	3

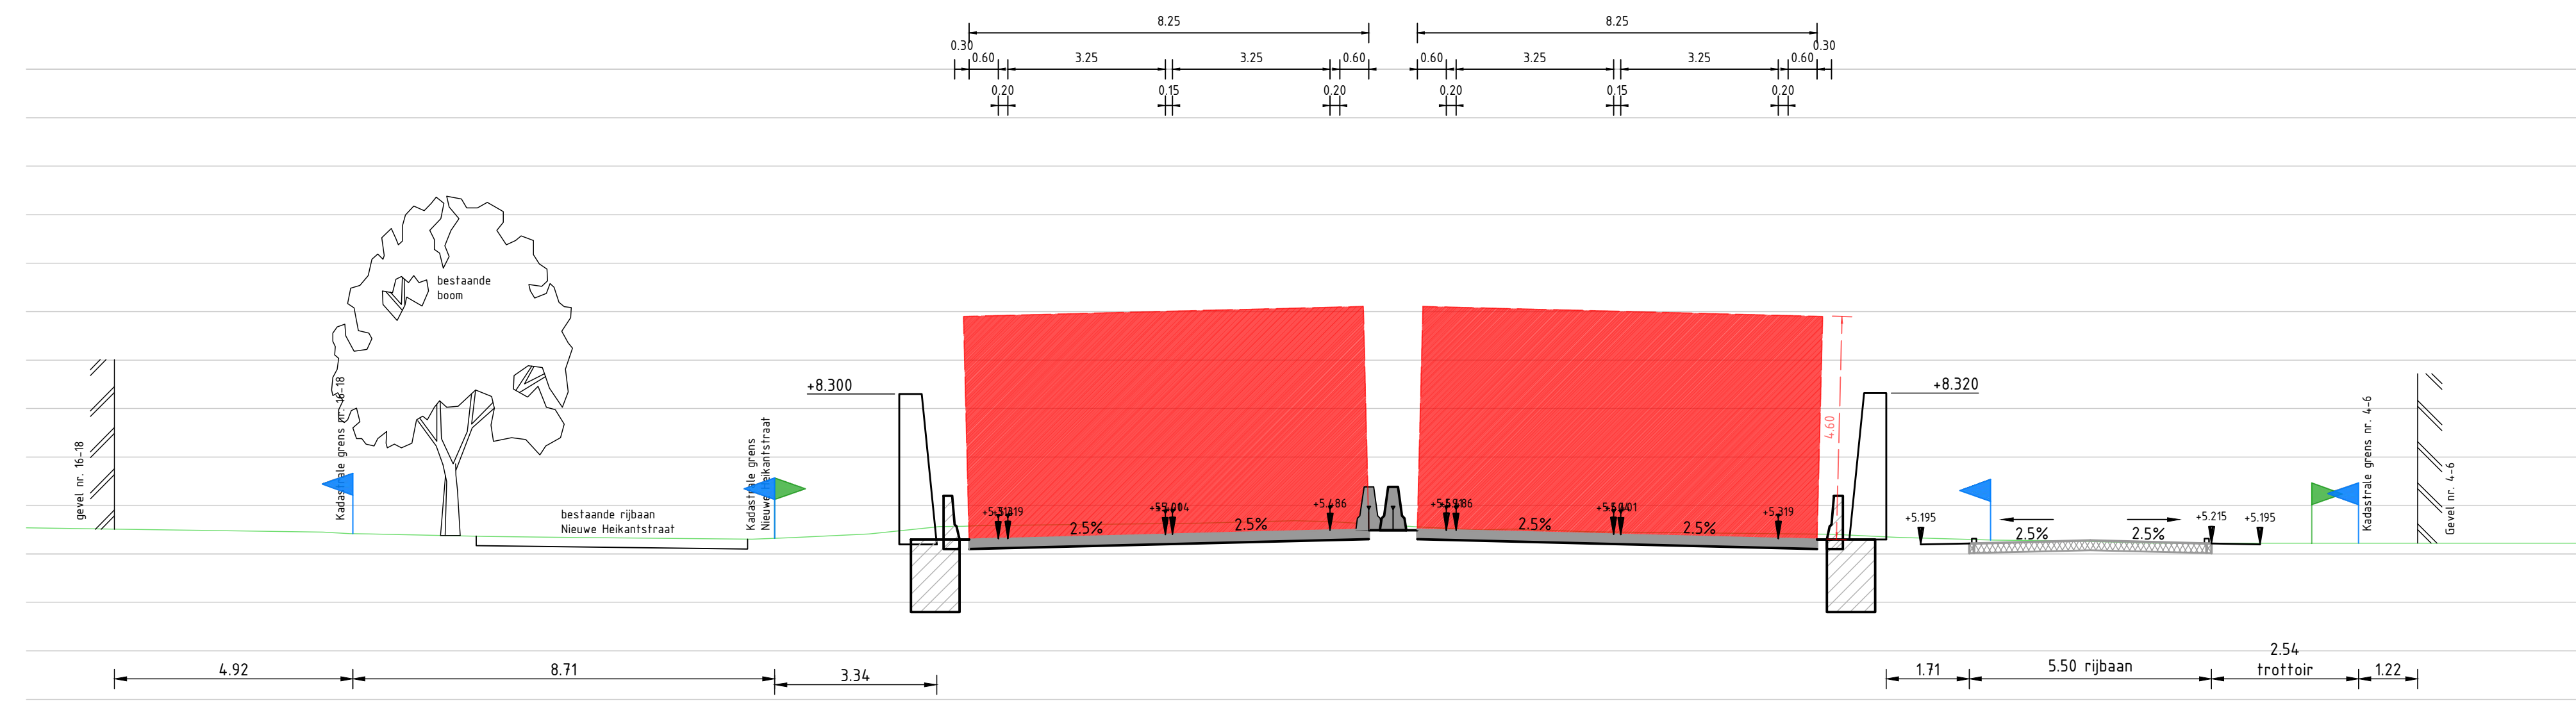


0.000m t.o.v. NAP
Dwarsprofiel 01
t.o.v. as ALM - Hoofdringbaan N65
bij metreering 4210.767
Schaal 1:100

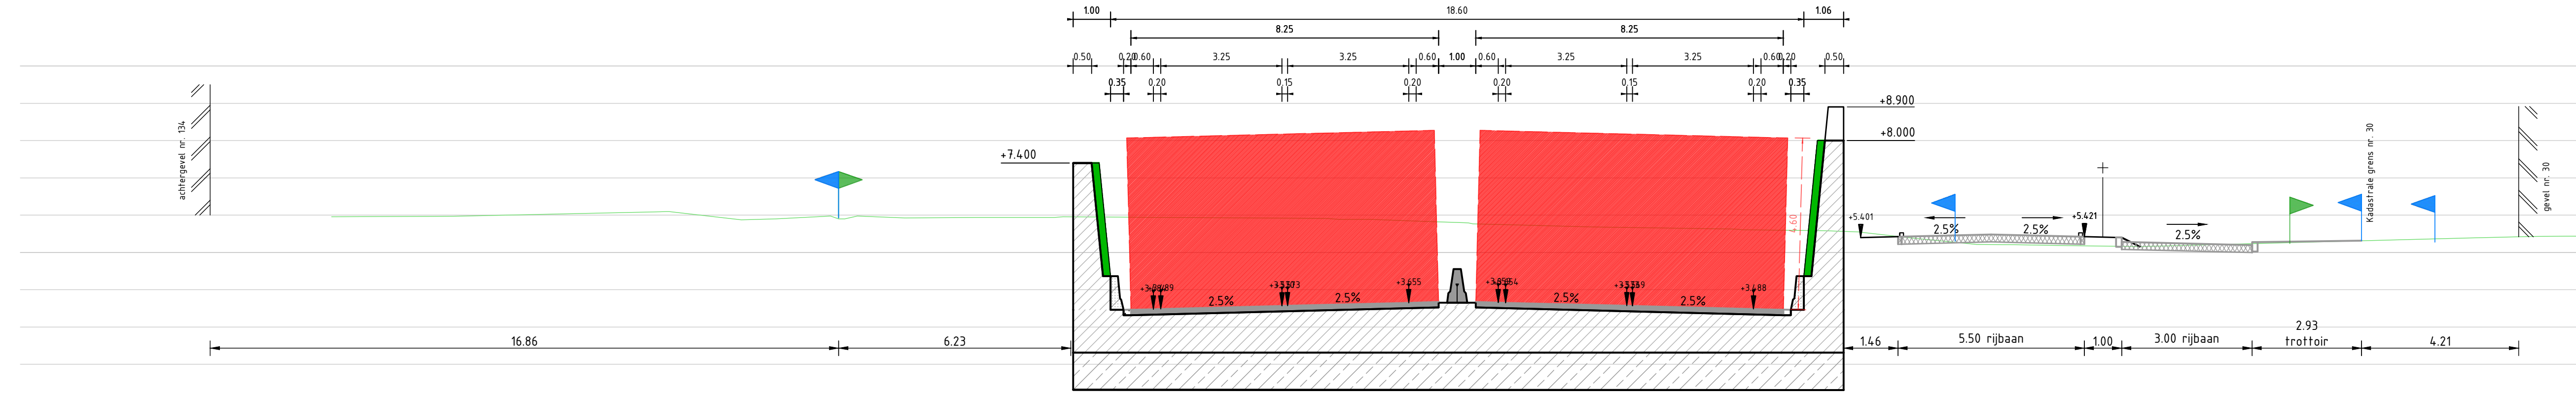


0.000m t.o.v. NAP
Dwarsprofiel 02
t.o.v. as ALM - Hoofdringbaan N65
bij metreering 4339.652
Schaal 1:100

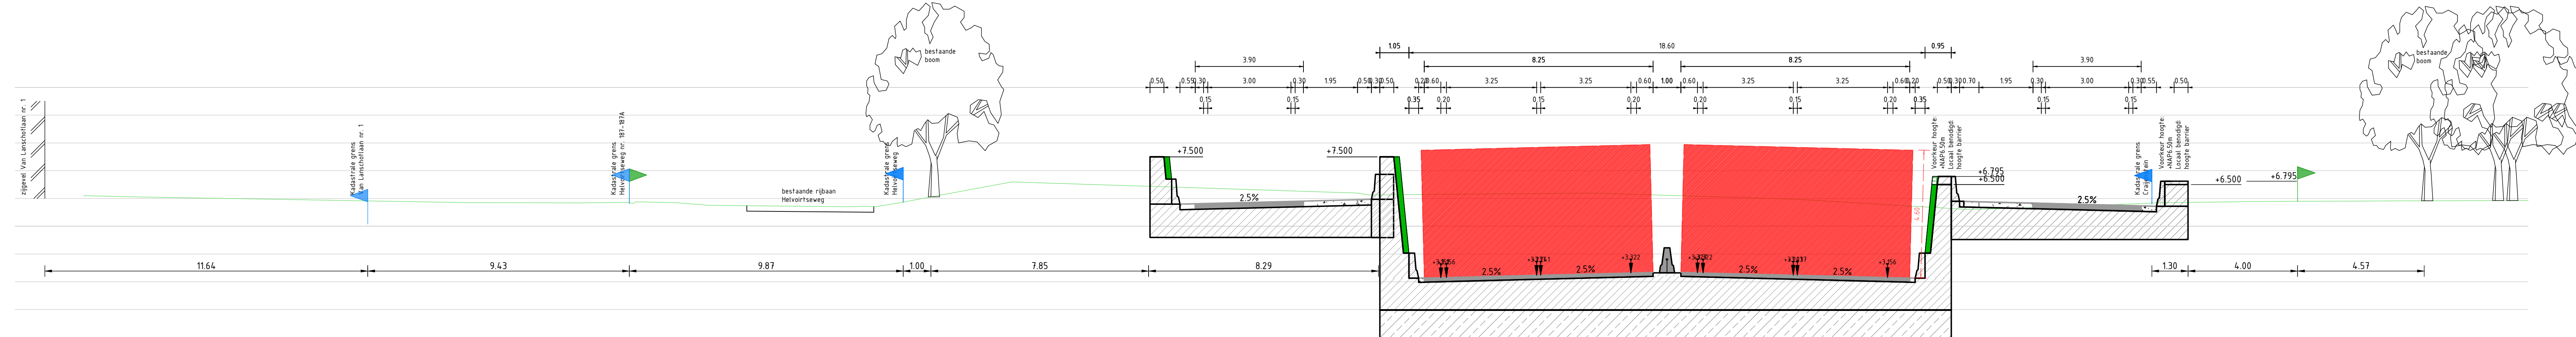

0.000m t.o.v. NAP
Dwarsprofiel 03
t.o.v. as ALM - Hoofdringbaan N65
bij metreering 4581.126
Schaal 1:100

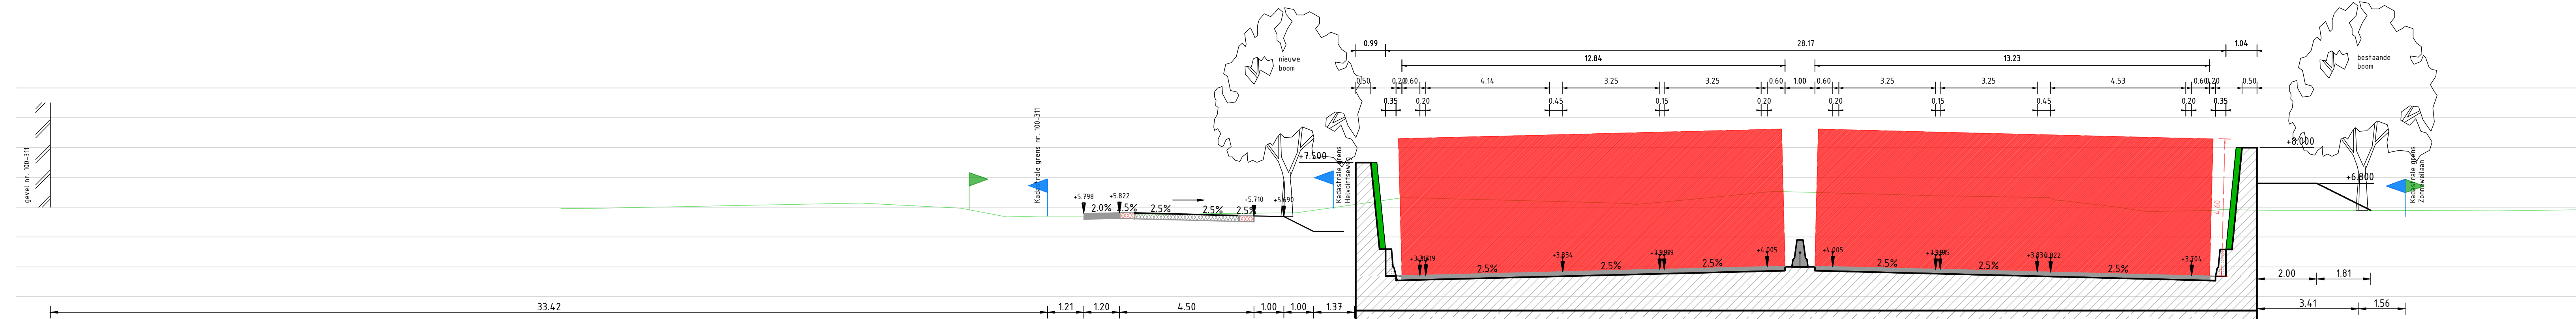


0.000m t.o.v. NAP
Dwarsprofiel 04
t.o.v. as ALM - Hoofdringbaan N65
bij metreering 4779.481
Schaal 1:100

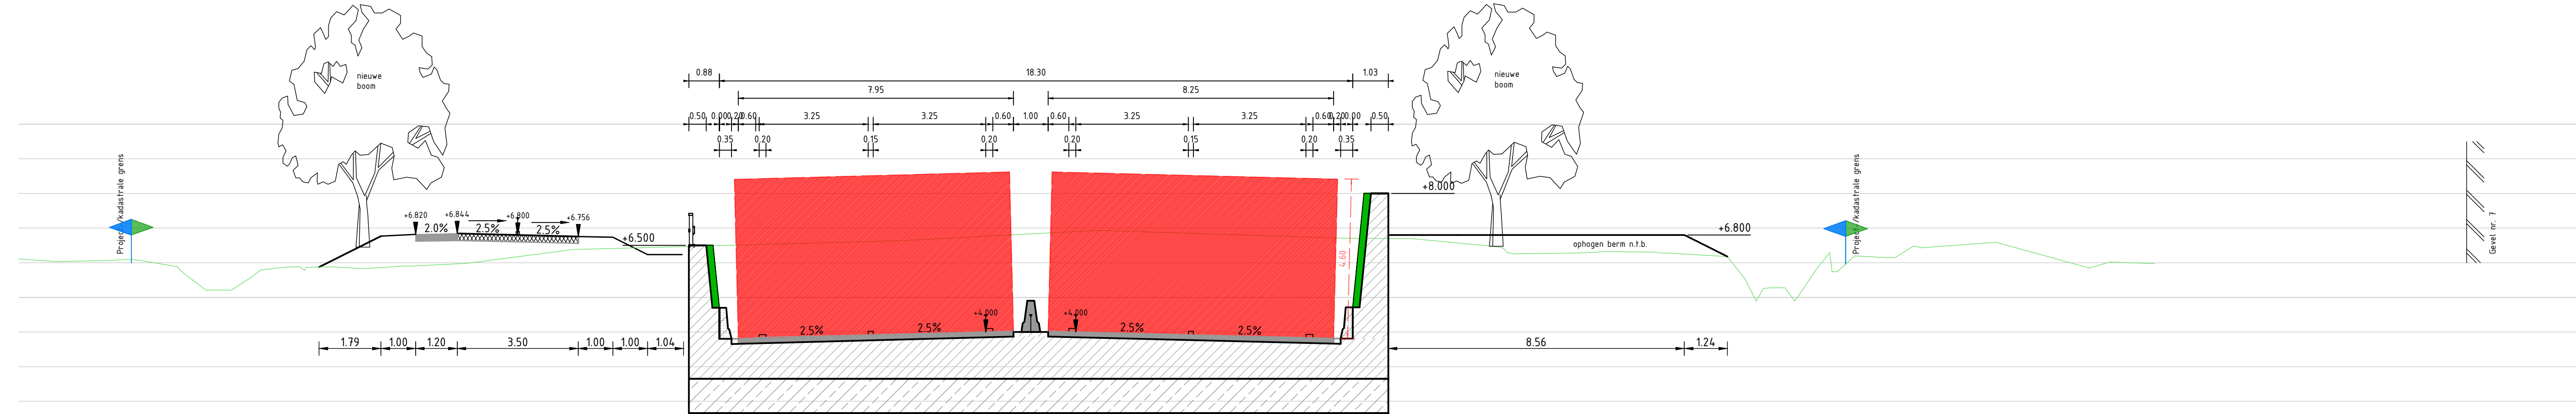


0.000m t.o.v. NAP
Dwarsprofiel 05
t.o.v. as ALM - Hoofdringbaan N65
bij metreering 5059.904
Schaal 1:100

Legenda
Huidige kadastrale grens
Systeegrens


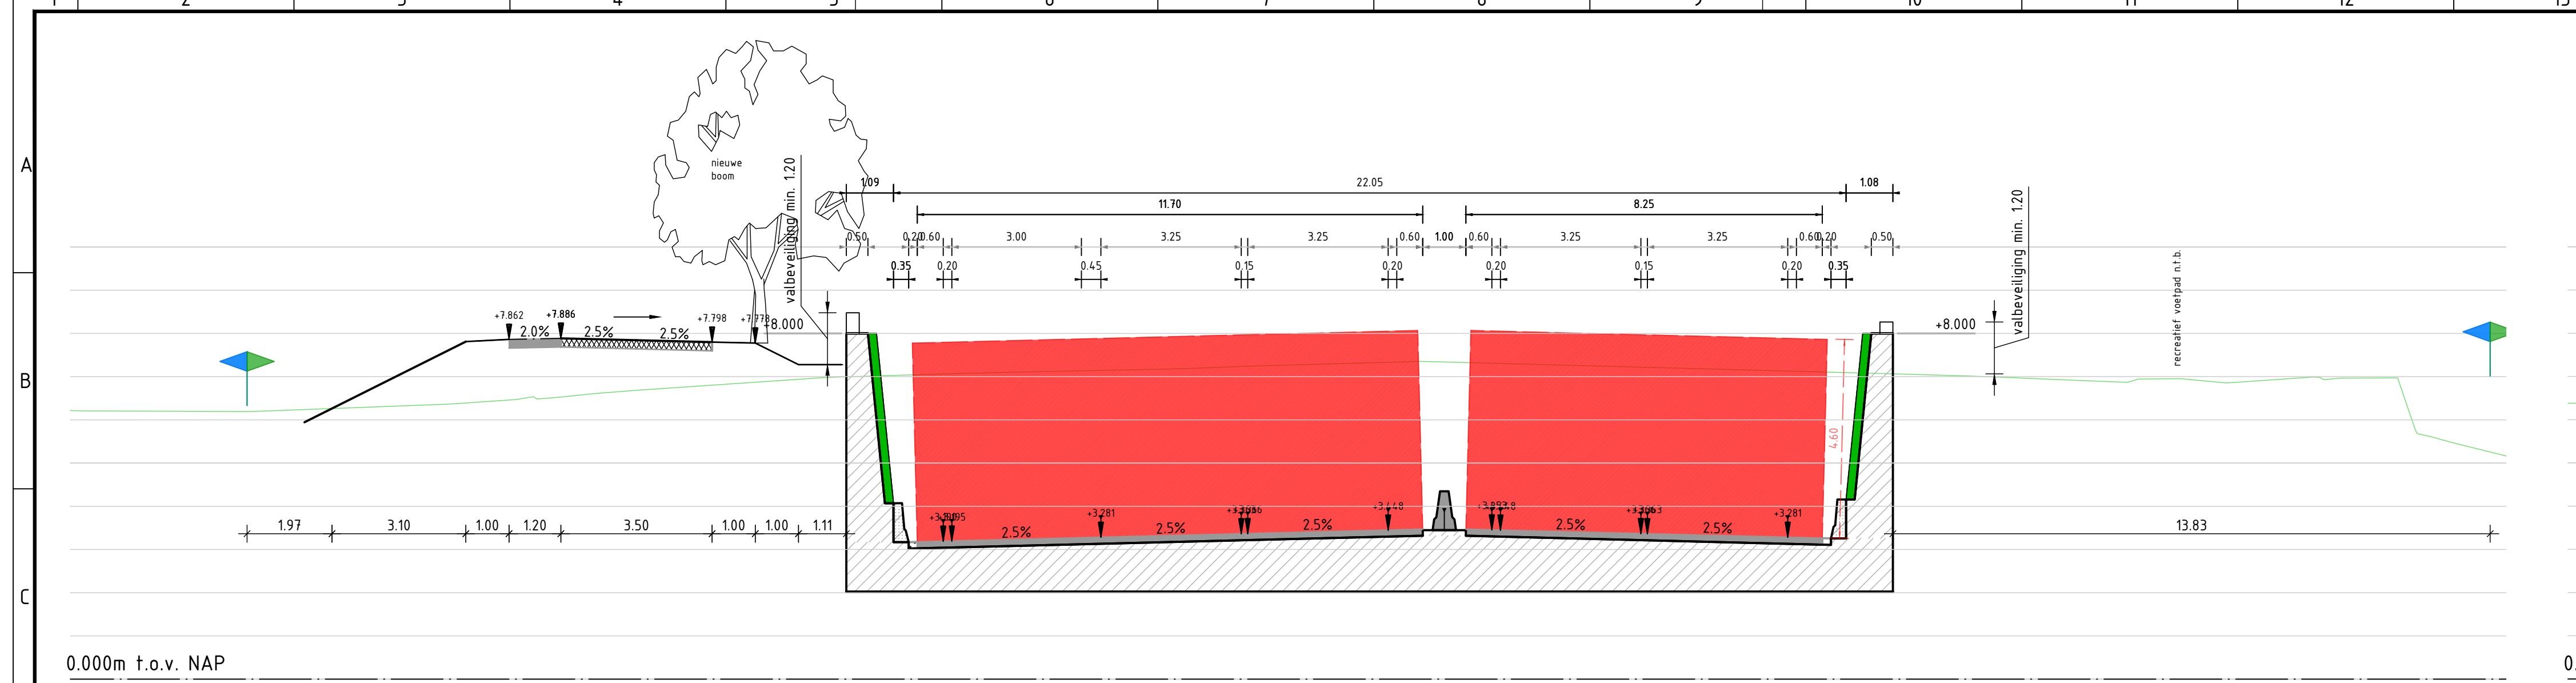


Dwarsprofiel 11
t.o.v. as ALM - N65-VKA+
bij metring 5252.800
Schaal 1:100

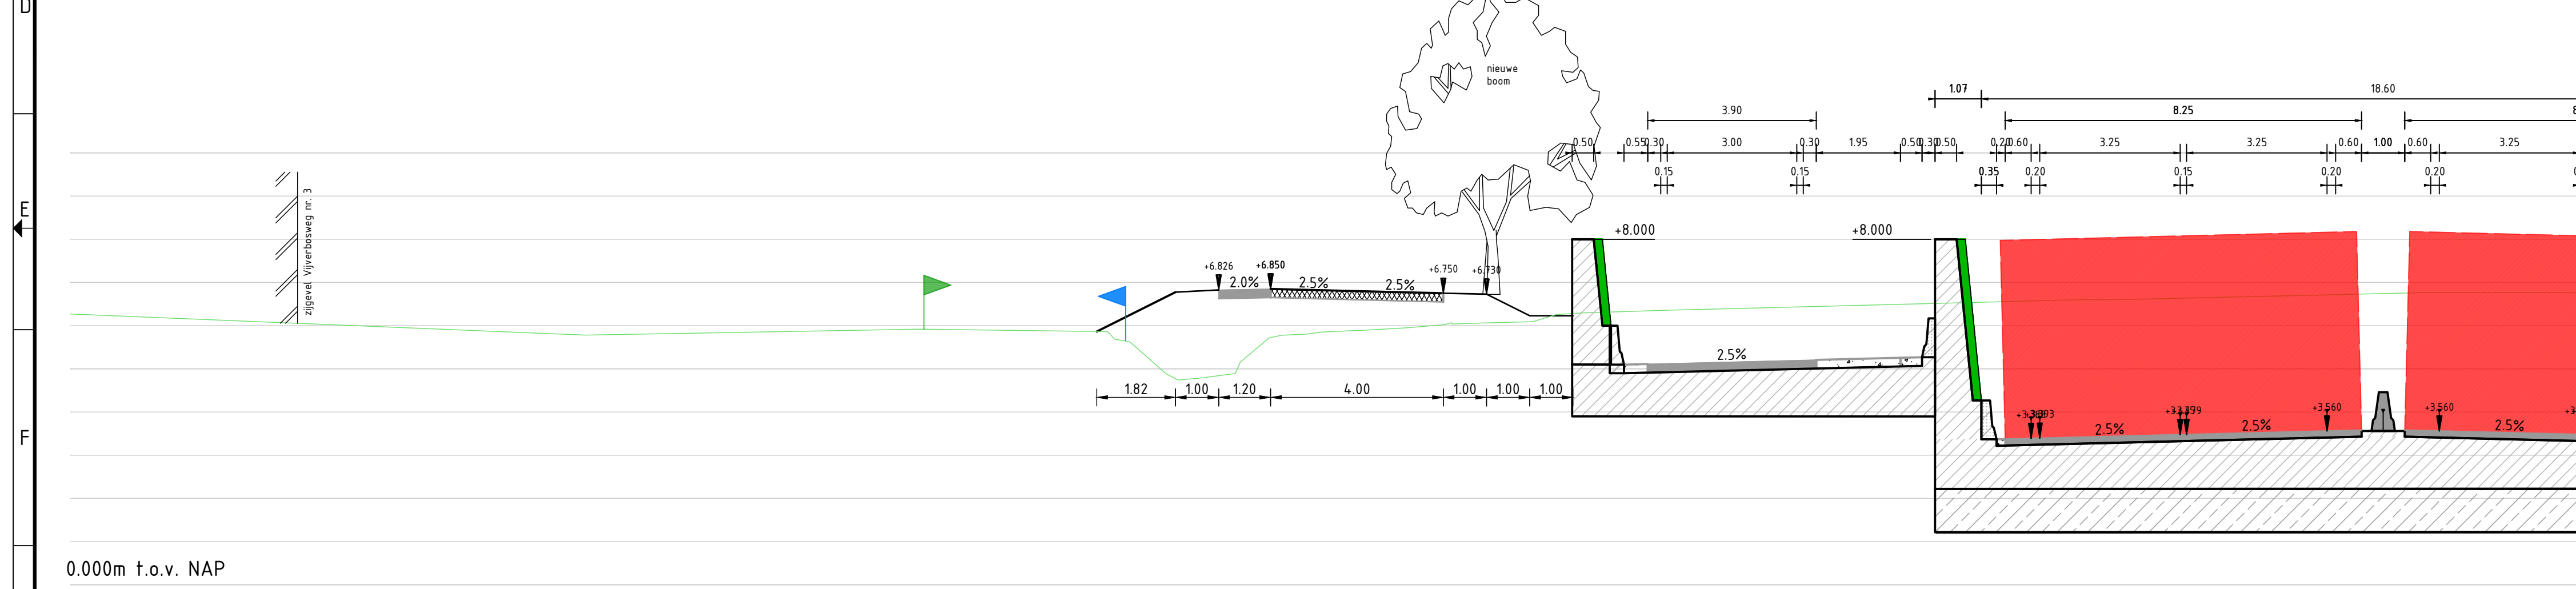


Dwarsprofiel 12
t.o.v. as ALM - N65-VKA+
bij metring 5312.651
Schaal 1:100

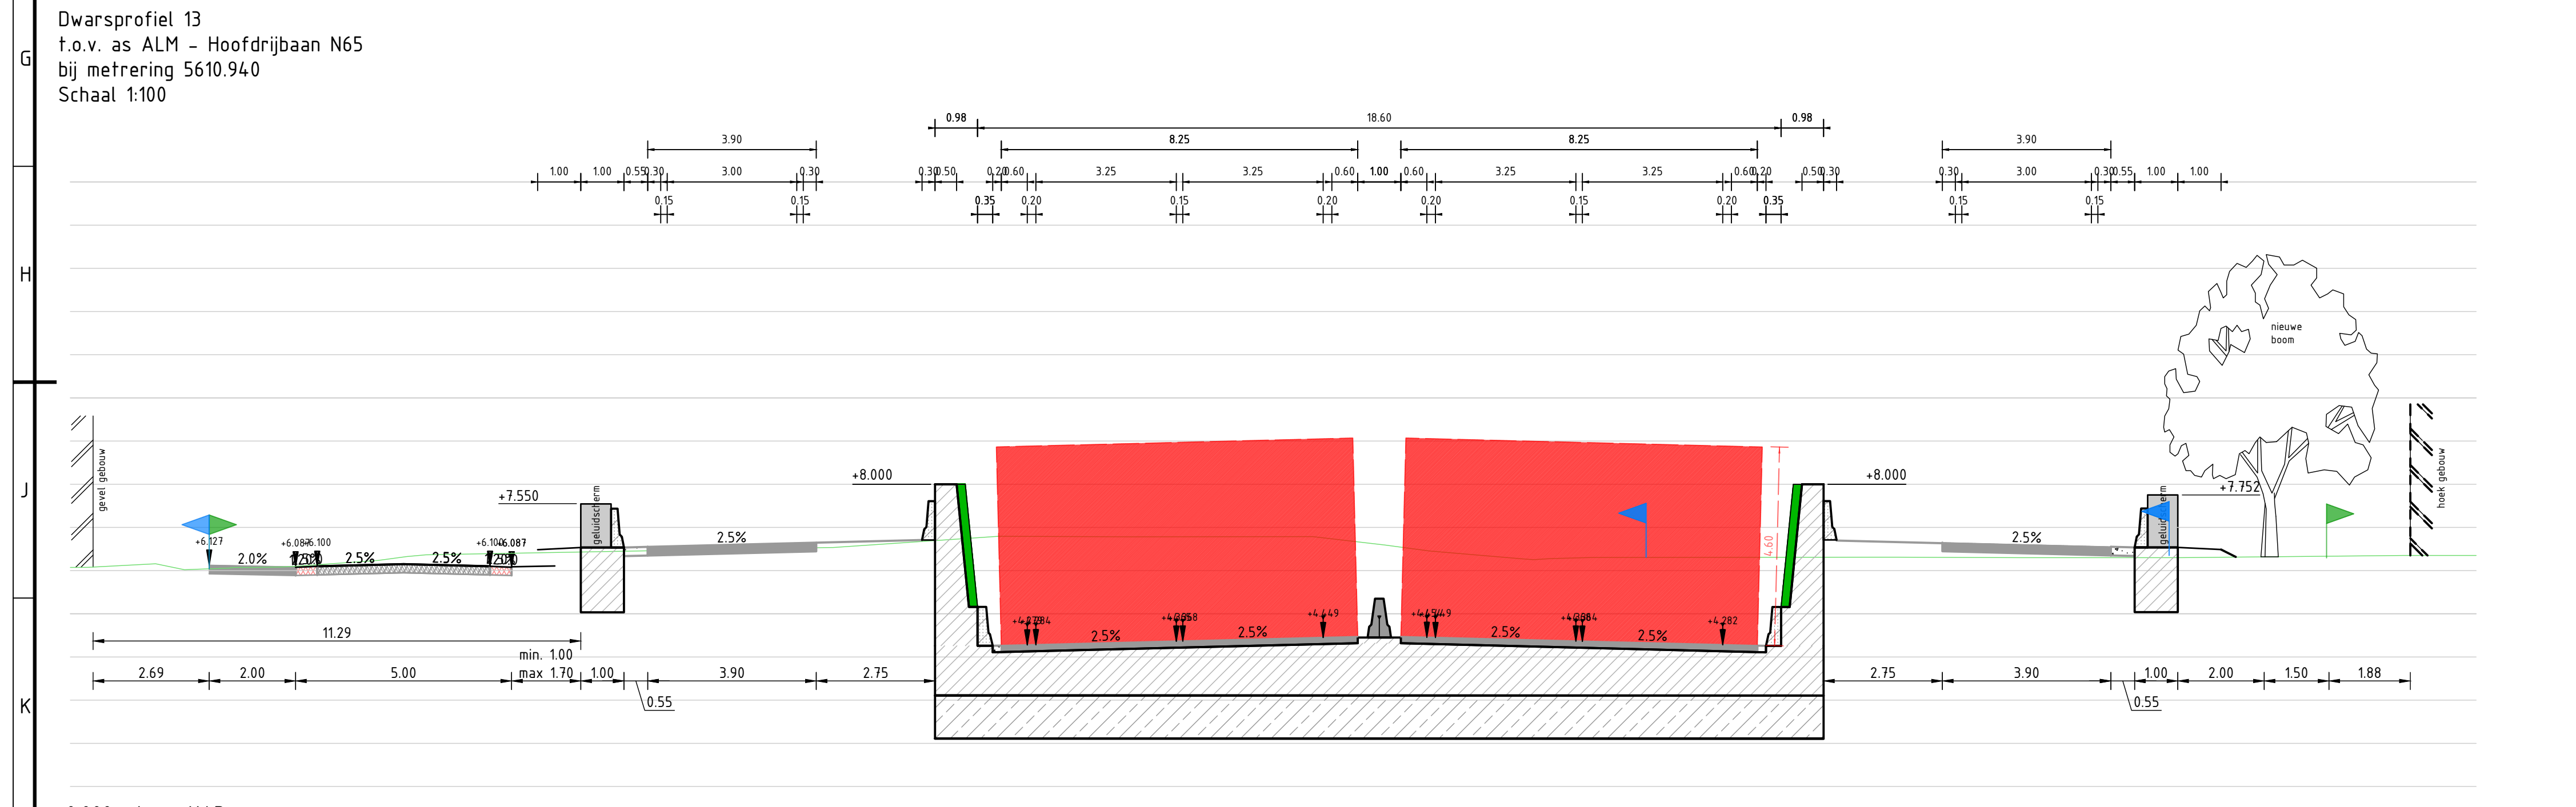

Dwarsprofiel 14
t.o.v. as ALM - Hoofdrijbaan N65
bij metring 5826.093
Schaal 1:100

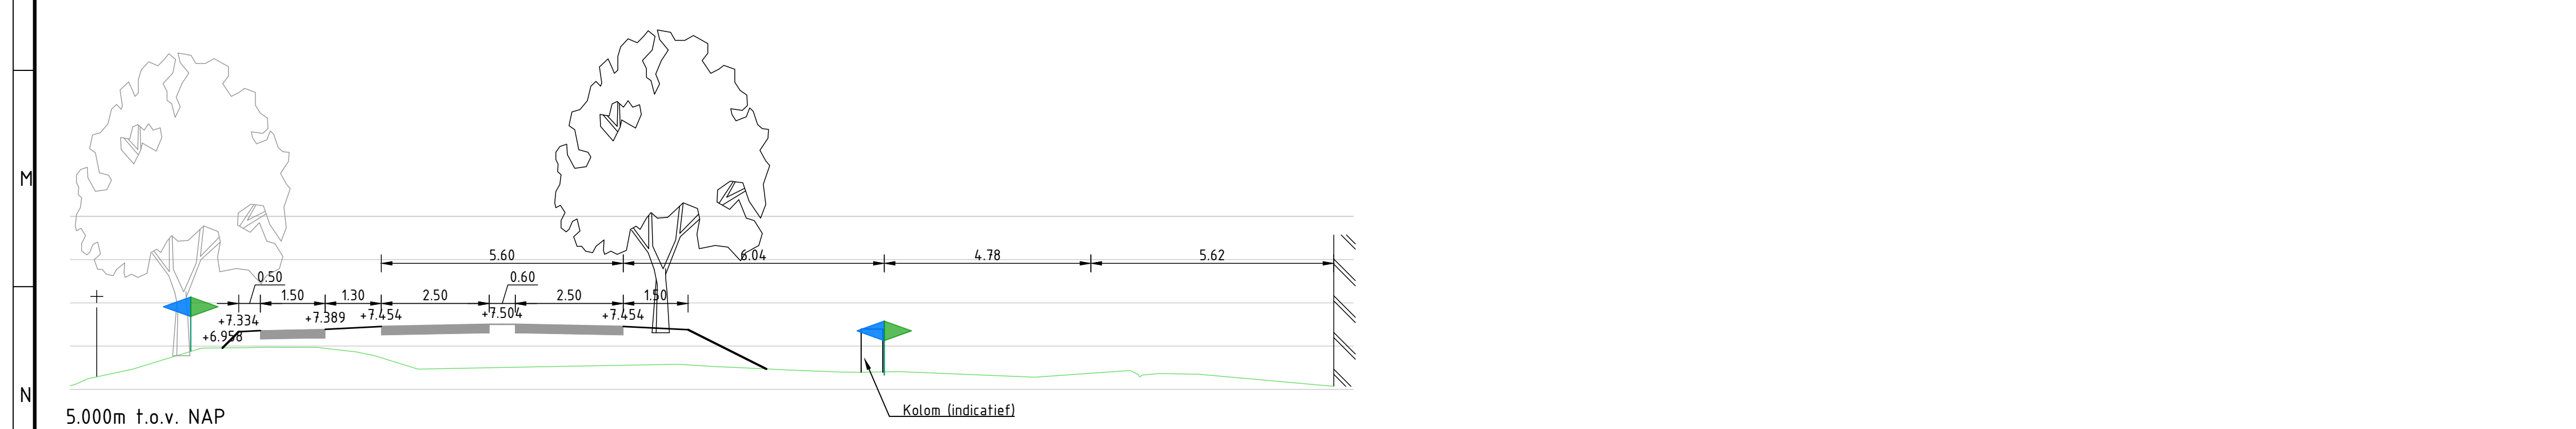

Dwarsprofiel 15
t.o.v. as ALM - Hoofdrijbaan N65
bij metring 6166.132
Schaal 1:100

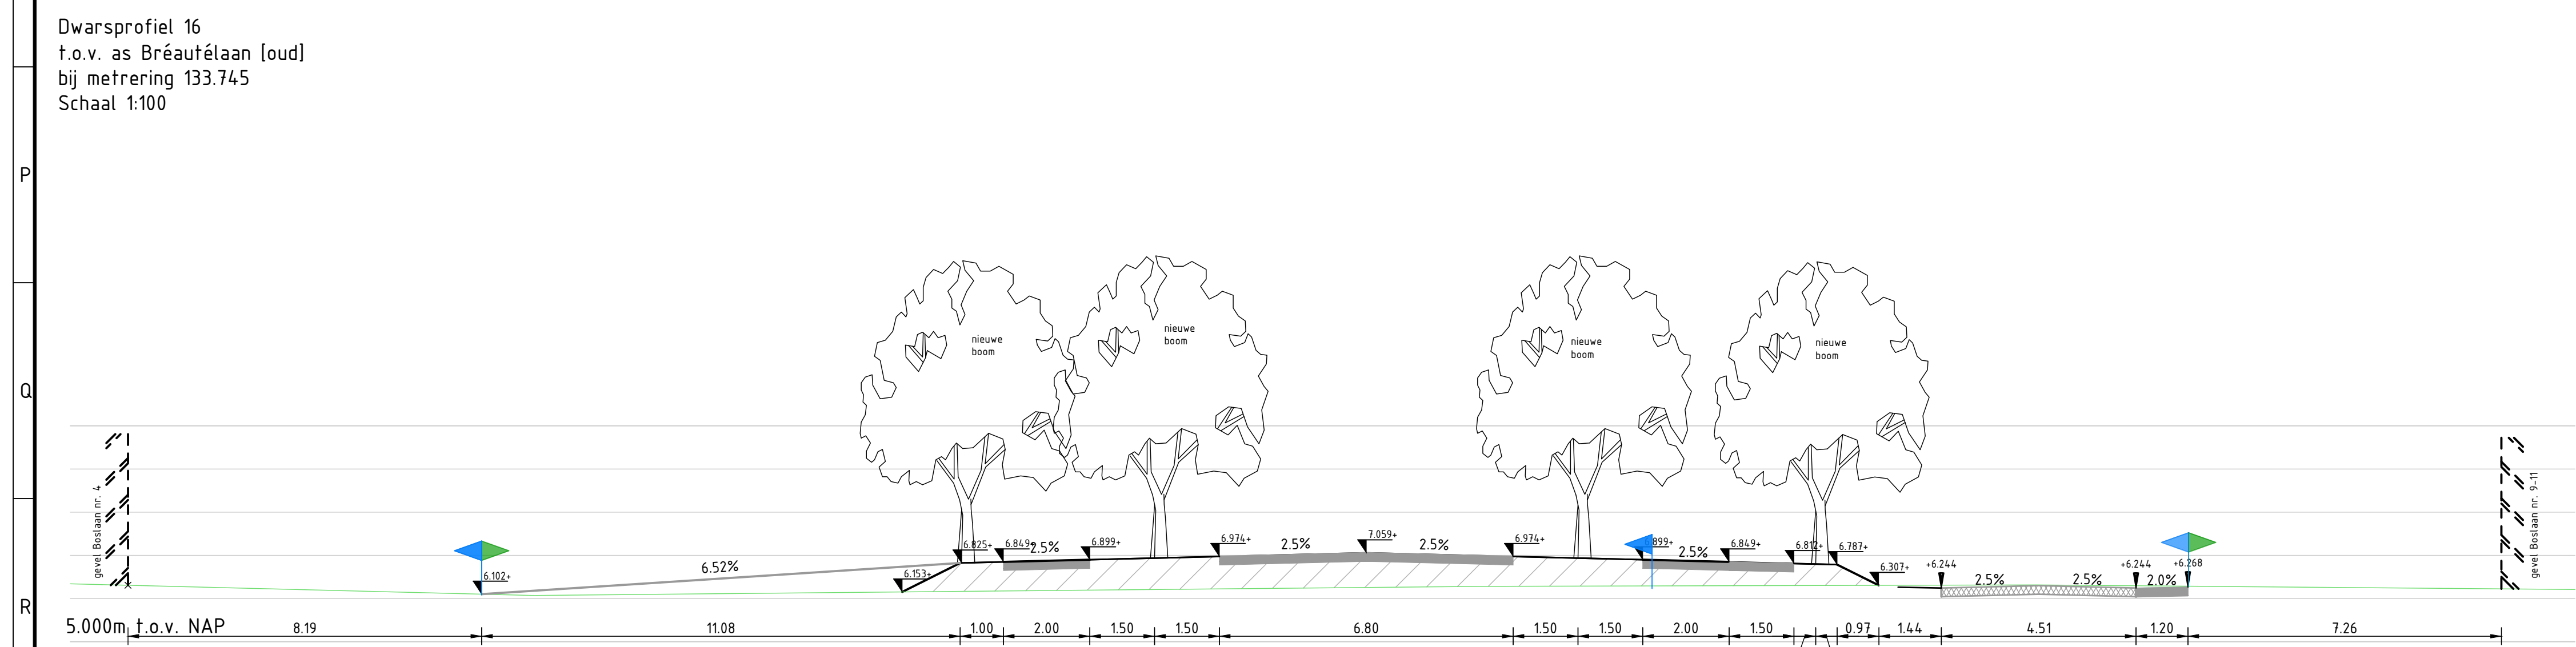

Dwarsprofiel 18
t.o.v. as Boslaan
bij metring 98.632
Schaal 1:100

Dwarsprofiel 19
t.o.v. as Boslaan
bij metring 228.804
Schaal 1:100

Legenda

- Huidige kadastrale grens
- Systeegrens


Provincie Noord-Brabant			
Project: N65 Vught-Haaren			
Omschrijving: Dwarsprofielen 11 / 12 / 13 / 14 / 15 / 16 / 18 / 19			
Documentatie		Documentatie	
Definitief	2	Definitief	2
Formaat: A0 841x1260		Schaal: 1:100	
Referentieontwerp: 2		Bladzijde: 4	
Projectnummer: BF6368-101-RO-804			

Royal HaskoningDHV


HaskoningDHV Nederland B.V.

Transport & Planning

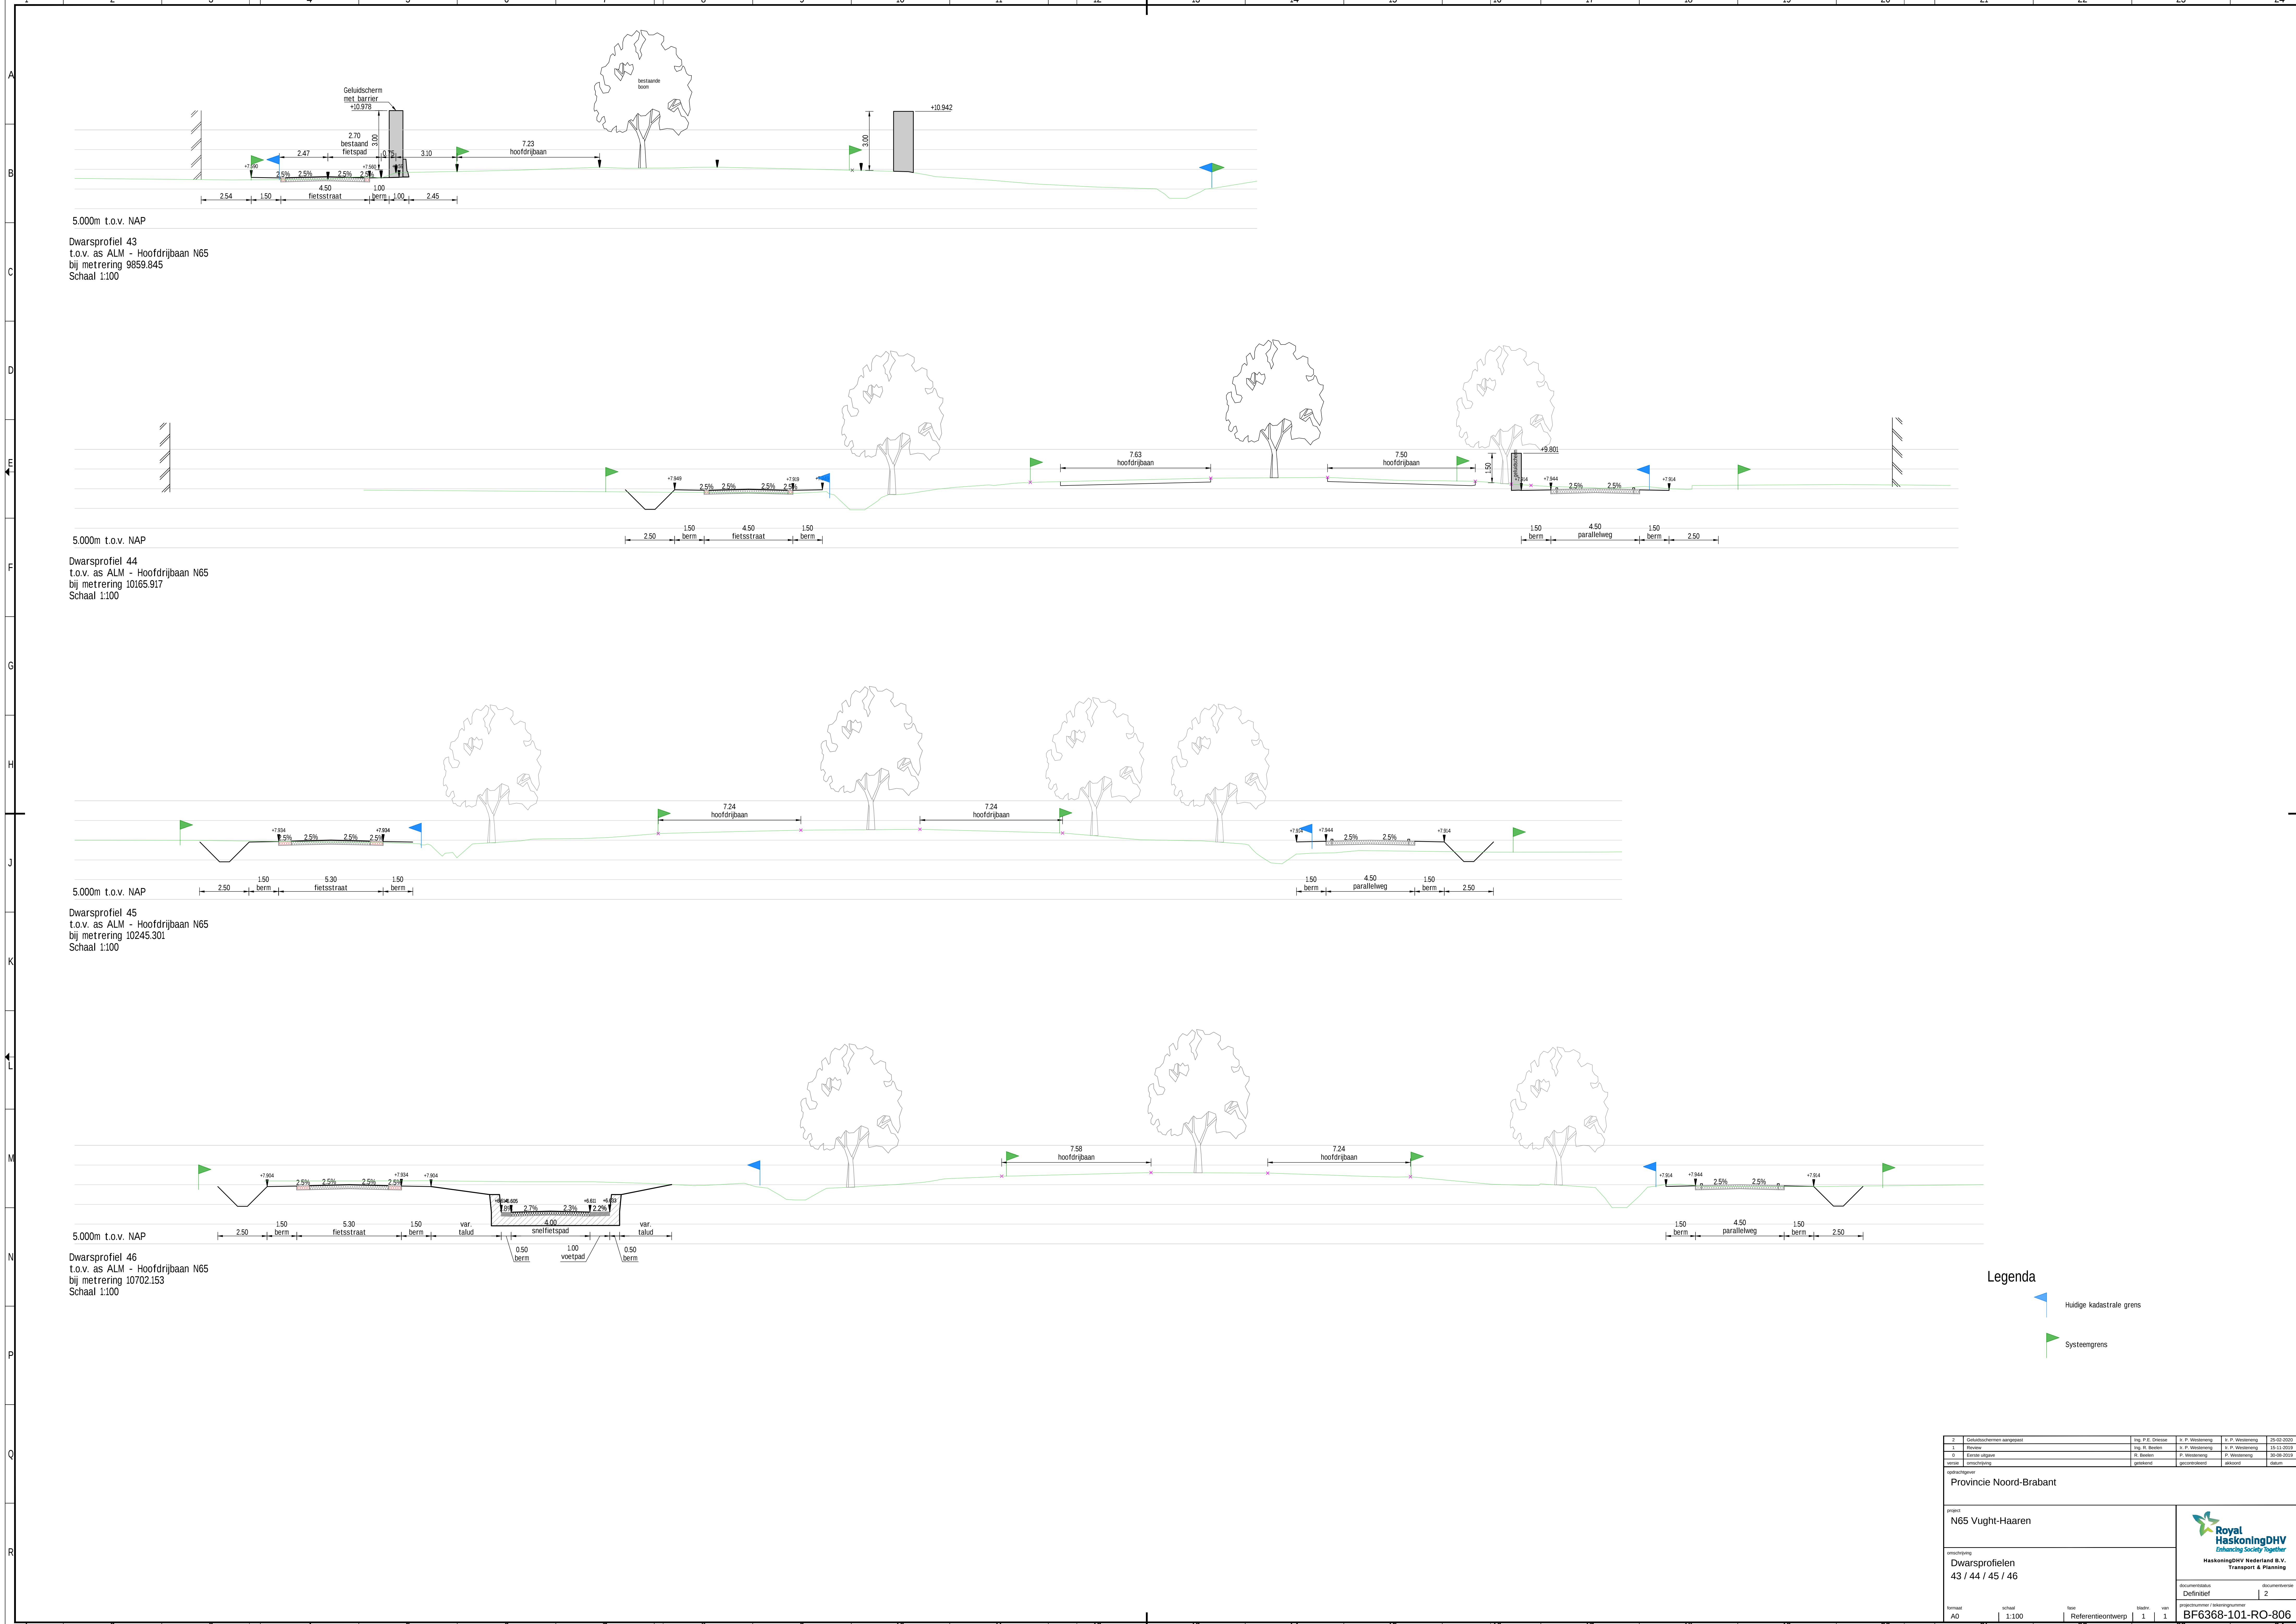

5.000m t.o.v. NAP
Dwarsprofiel 43
t.o.v. as ALM - Hoofdrijbaan N65
bij metring 9859.845
Schaal 1:100

5.000m t.o.v. NAP
Dwarsprofiel 44
t.o.v. as ALM - Hoofdrijbaan N65
bij metring 10165.917
Schaal 1:100

5.000m t.o.v. NAP
Dwarsprofiel 45
t.o.v. as ALM - Hoofdrijbaan N65
bij metring 10245.301
Schaal 1:100

5.000m t.o.v. NAP
Dwarsprofiel 46
t.o.v. as ALM - Hoofdrijbaan N65
bij metring 10702.153
Schaal 1:100

Legenda

- Huidige kadastrale grens
- Systeengrens

