


Legenda


Schermen met absolute hoogtes in shape

- Scherms 1,2m op bakwand ivm valbeveiliging
- Scherms op max 8,5m +NAP ivm plaatselijk mv
- Scherms op max 8m +NAP ivm plaatselijk mv

Schermen met relatieve hoogtes in shape

- Scherms 1m hoog
- Scherms 1,5m hoog
- Scherms 2m hoog
- Scherms 3m hoog

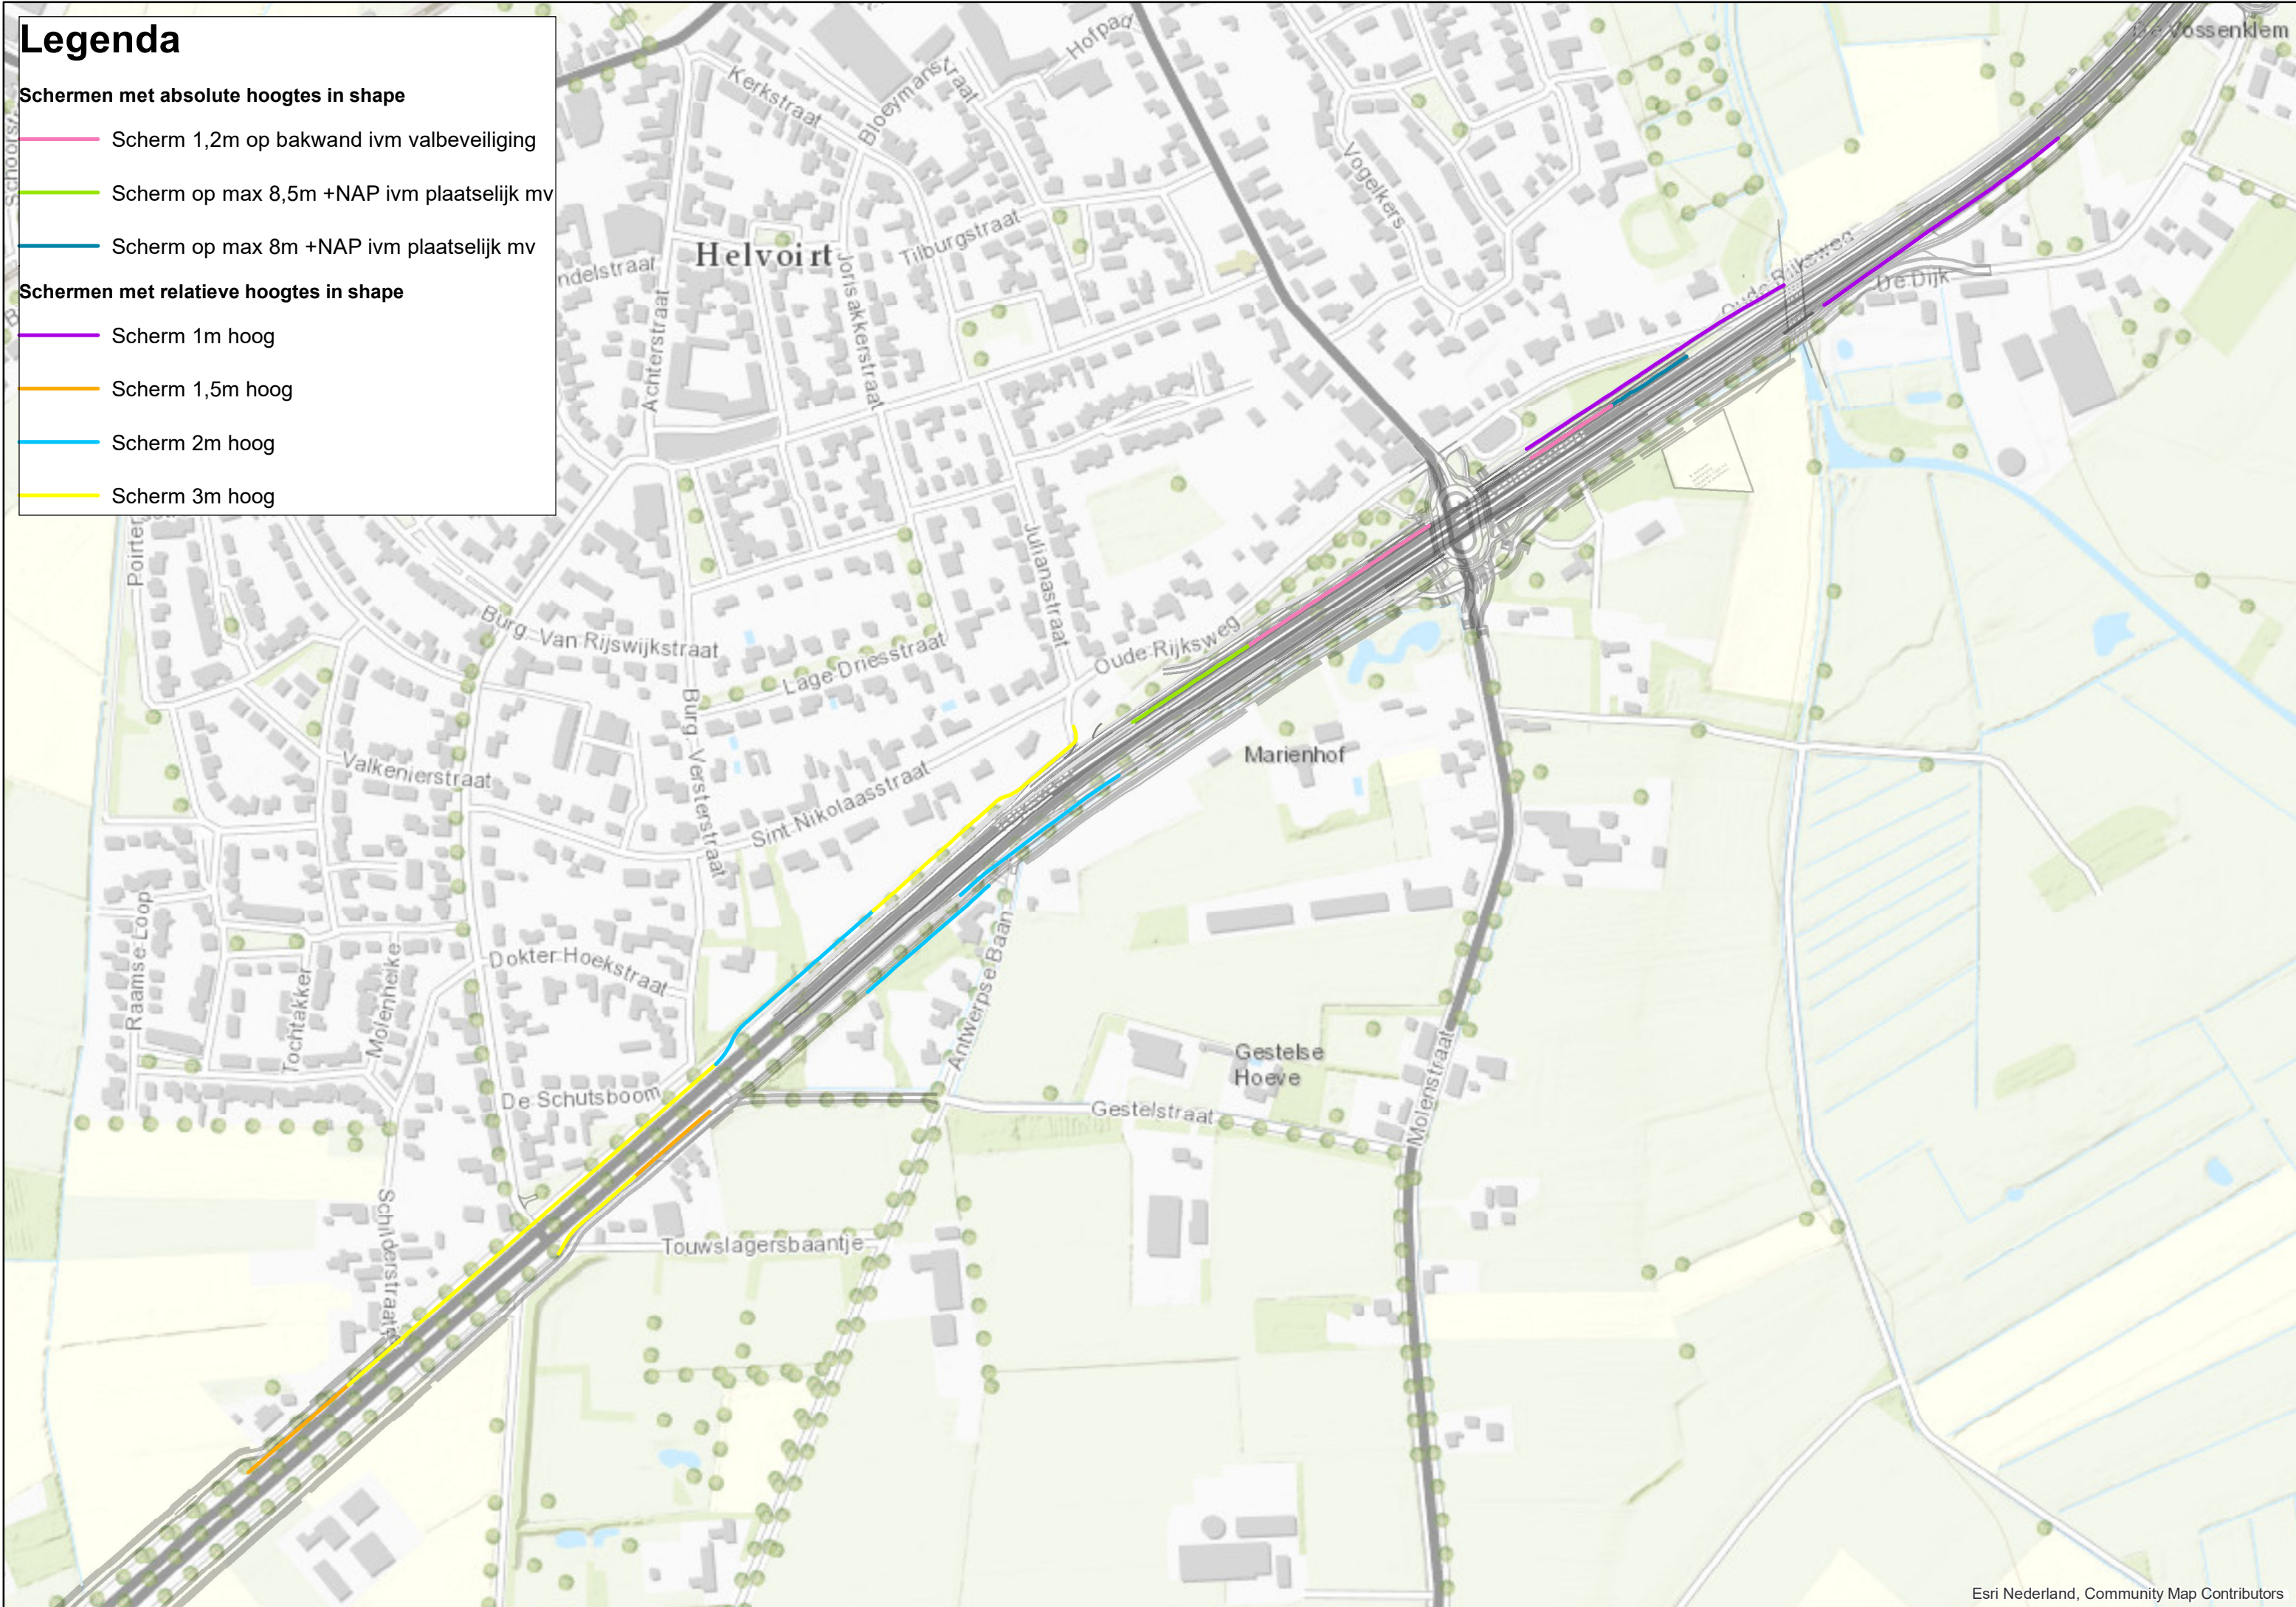

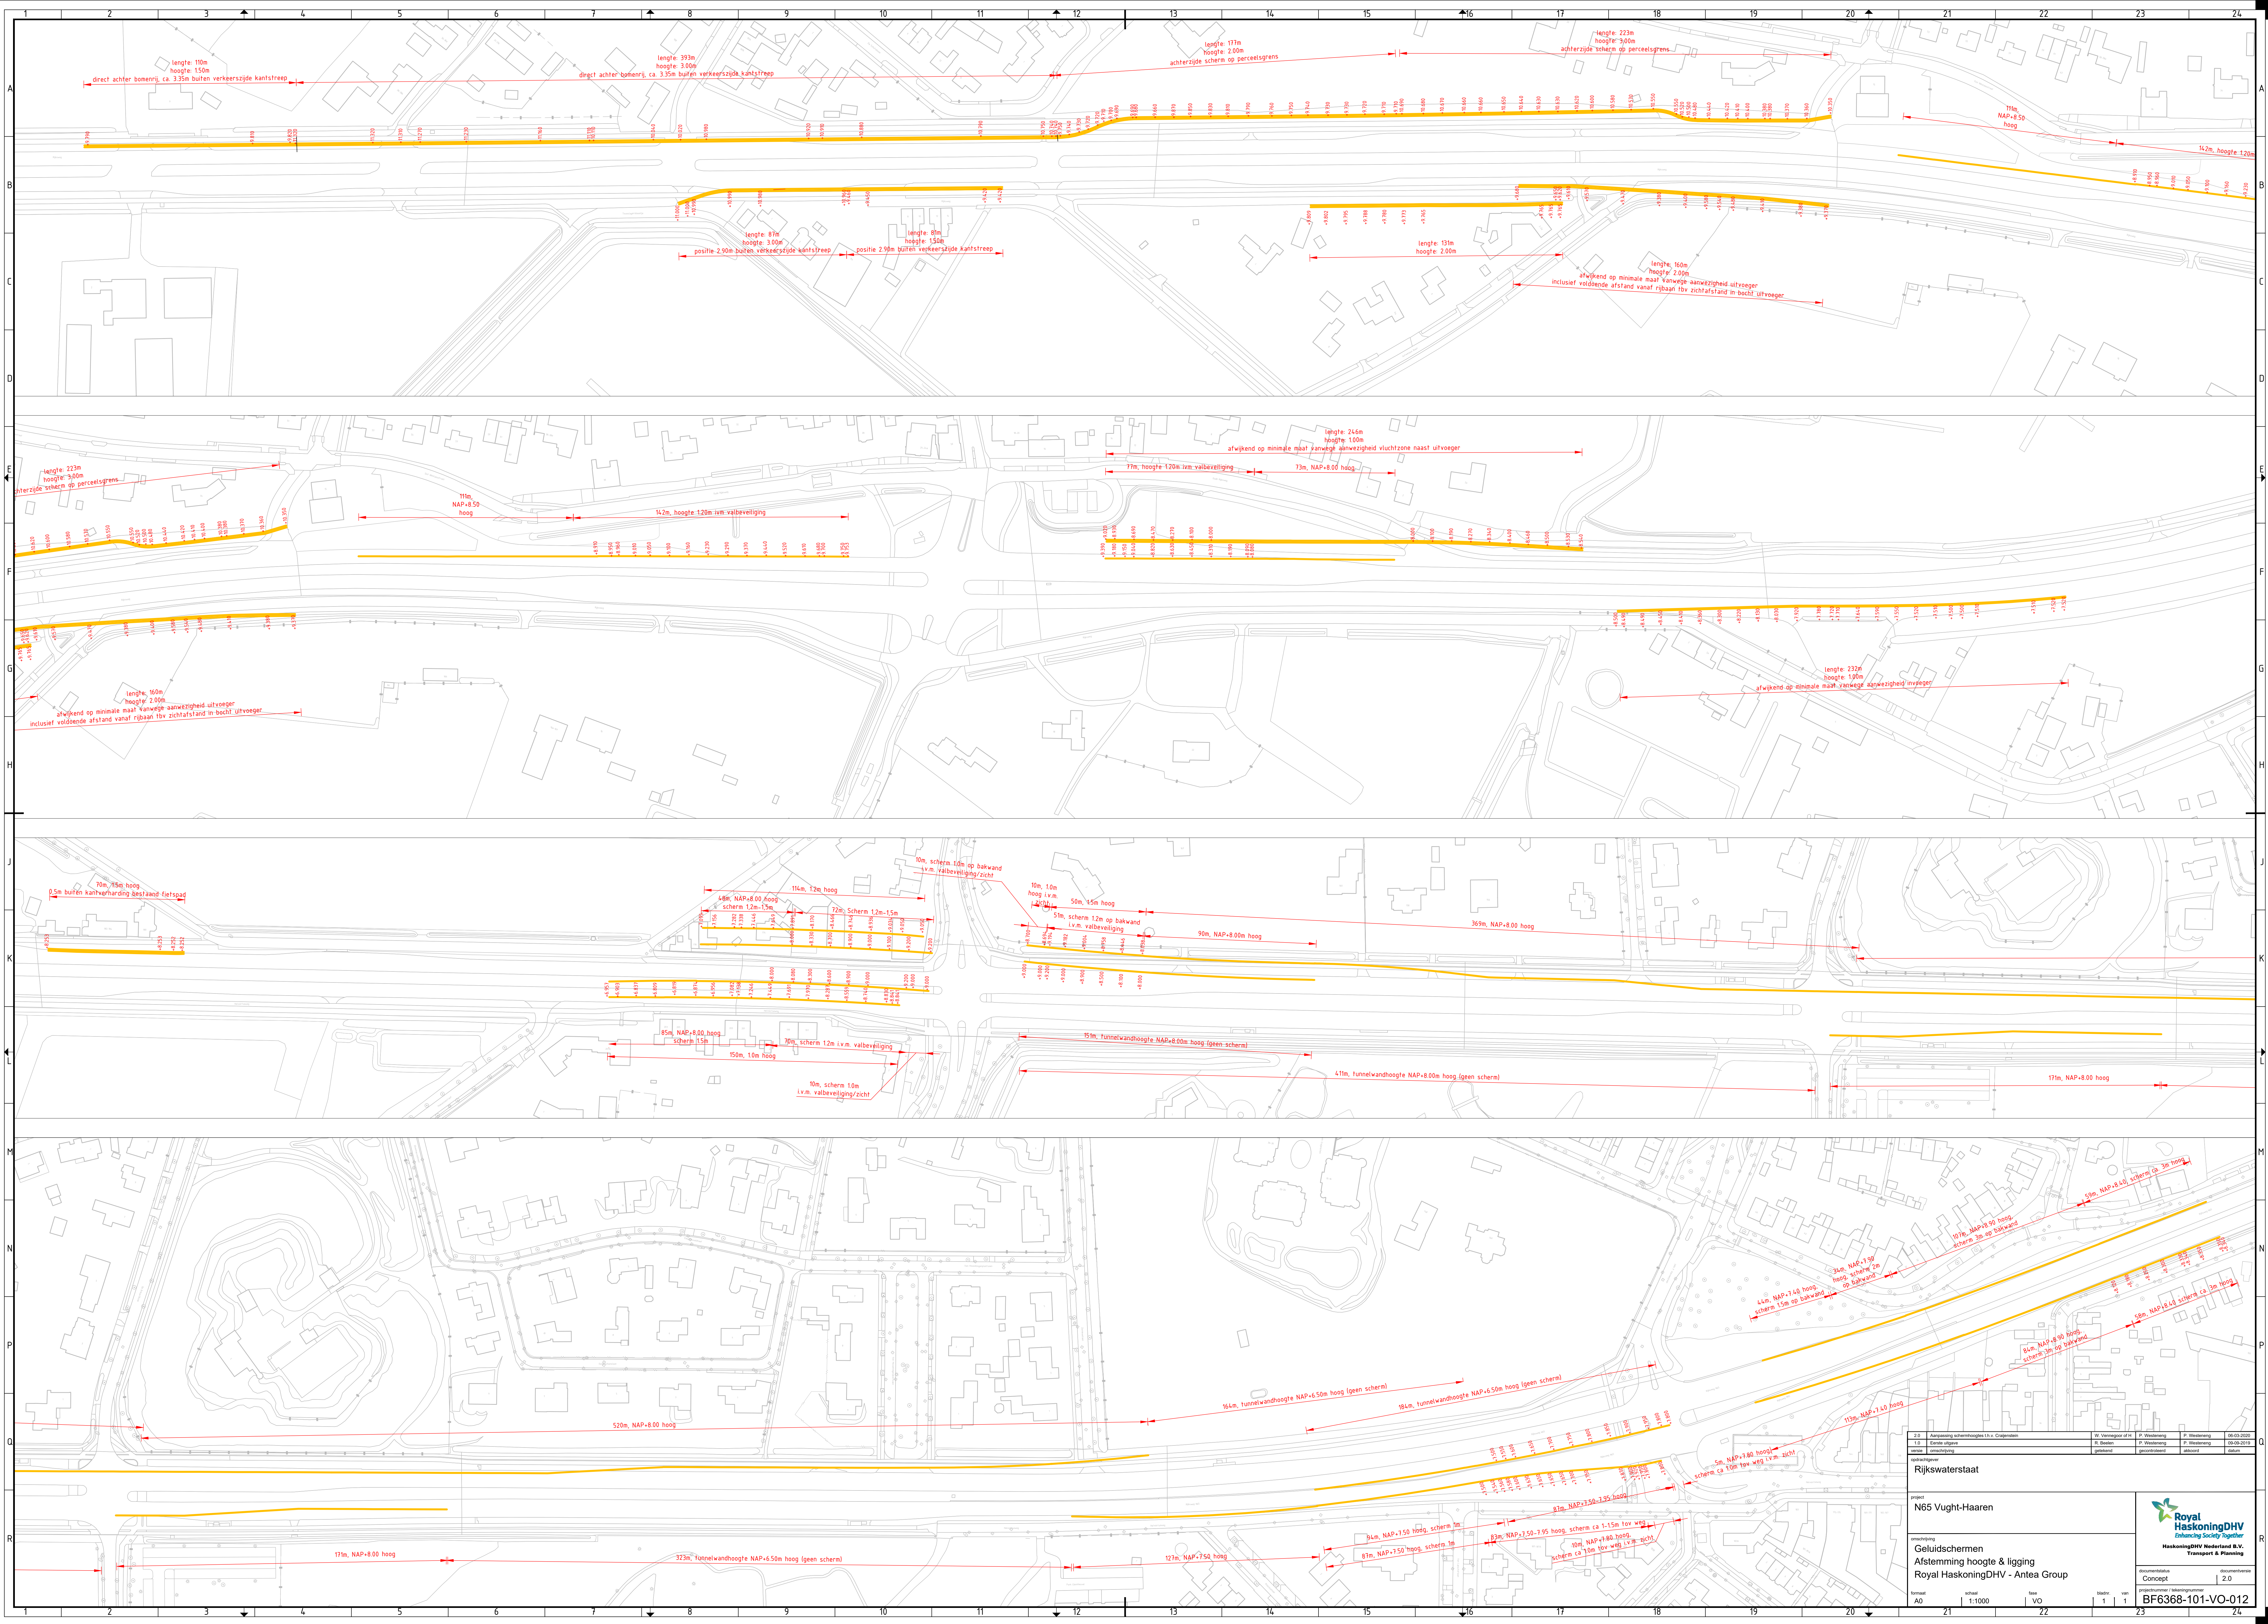

