

**VERKENNEND BODEMONDERZOEK
WITVENSEDIJK 12
TE ESCH**

Opdrachtgever:

De heer P. Bertens
Witvensedijk 12
5296 KH Esch

Uitgevoerd door:

LAWIJN milieu-advies
Burg. Patijnlaan 56
3705 CG Zeist

Telefoonnr. : 030 699 19 39
Telefaxnr. : 084 723 78 19
e-mail : info@lawijnadvies.nl

INHOUD

blz.

1	INLEIDING.....	1
2	VOORONDERZOEK	2
2.1	Locatiegegevens	2
2.2	Historische gegevens	2
2.3	Bodemopbouw en geohydrologie	3
2.4	Gegevens onderzoek	3
2.5	Hypothese en onderzoeksstrategie	4
3	UITVOERING VELD- EN LABORATORIUMWERKZAAMHEDEN	5
3.1	Algemeen.....	5
3.2	Veldwerk	5
3.3	Bodemopbouw en zintuiglijke waarnemingen	5
3.4	Monster- en analysesselectie	6
4	RESULTATEN EN INTERPRETATIE VAN HET ONDERZOEK	7
4.1	Algemene begrippen en toetsingskader.....	7
4.2	Grond.....	8
4.3	Grondwater	9
4.4	Toetsing van de hypothese	9
5	CONCLUSIES EN AANBEVELINGEN.....	10

TABELLEN

blz.

1. Geohydrologisch overzicht.....	3
2. Onderzoekstrategie.....	4
3. Boringen en diepten van zintuiglijk waargenomen verontreinigingen.....	5
4. Gegevens grondwater.....	6
5. Overzicht van grondmengmonsters en analyses.....	6
6. Overzicht toetsing gemeten analyseresultaten in grond (mg/kg d.s.).....	8
7. Overzicht toetsing gemeten analyseresultaten in grondwater (µg/l).....	9

BIJLAGEN

- 1 Topografische kaart en kadastrale kaart met ligging onderzoekslocatie
- 2 Situatietekening onderzoekslocatie
- 3 Beschrijving boorprofielen
- 4 Analyserapporten
- 5 Toetsing analyseresultaten aan normen Wet bodembescherming
- 6 Topografische kaarten 1956, 1978
- 7 Historische bodeminformatie provincie Noord-Brabant (Bodemloket)

1 INLEIDING

Door LAWIJN milieu-advies te Zeist is in opdracht van de heer P. Bertens een verkennend bodemonderzoek uitgevoerd op de locatie Witvensedijk 12 te Esch. Het onderzoek is uitgevoerd volgens de onderzoeksstrategie voor verkennend bodemonderzoek, zoals vermeld in de NEN 5740 van het Nederlands Normalisatie Instituut (2009).

De aanleiding voor het bodemonderzoek vormt de aanvraag van een omgevingvergunning voor de bouw van een nieuwe woonruimte op de locatie. Het doel van het bodemonderzoek is aantonen of op de onderzoekslocatie sprake is van een bodemverontreiniging.

Leeswijzer

In het voorliggende rapport komt eerst het vooronderzoek met de onderzoekshypothese aan de orde. Vervolgens wordt de uitvoering van het bodemonderzoek beschreven. Ten slotte komen, na de presentatie van de resultaten van het onderzoek en een interpretatie van deze resultaten, de conclusies en aanbevelingen van het onderzoek aan bod.

2 VOORONDERZOEK

Het vooronderzoek is verricht volgens de NEN 5725 richtlijn, aan de hand van een locatiebezoek, een interview met de huidige eigenaar en archiefgegevens van de omgevingsdienst Brabant Noord / gemeente Haaren en de provincie Noord-Brabant.
In onderstaande paragrafen zijn de verkregen resultaten samengevat beschreven.

2.1 Locatiegegevens

Adres (postcode) : Witvensedijk 12, Esch (5296 KH)
Gemeente : Haaren
Kadastrale gegevens : gemeente Esch, sectie A, nummer 1159
Eigenaar : P. Bertens
Gebruik : woonkavel; woonhuis, bijgebouw
Coördinaten : X - 147.900 Y - 403.710
Onderzocht oppervlakte : circa 300 m²

In bijlage 1 zijn een topografische en kadastrale kaart met de ligging van de locatie opgenomen.

Ligging en gebruik

De locatie is gelegen in een agrarisch gebied aan de noordwestzijde van Esch. De locatie is aan de westzijde ontsloten op de Witvensedijk. Langs de noordzijde van de locatie ligt de Broekstraat.

Onderstaand wordt een overzicht gegeven van het gebruik van de percelen in de omgeving.

Noordzijde	openbare weg; Broekstraat
Oostzijde	agrarisch bedrijf
Zuidzijde	Weiland
Westzijde	openbare weg; Witvensedijk

Indeling locatie

Het bestaande woonhuis is gesitueerd op het noordwestelijk gedeelte van de locatie. Op het noordoostelijk gedeelte van de locatie bevindt zich een berging / recreatieruimte. Op het middengedeelte van de locatie, ter hoogte van de oprit, is van oudsher een bijgebouw gesitueerd. Het zuidelijk gedeelte van de locatie is in gebruik als tuin en grasveld.

Onderhavig onderzoek is gericht op het terreindeel ter hoogte van het bijgebouw / nevenwoning, op het middengedeelte van de locatie. De geplande nieuwe woonruimte op de locatie is reeds gedeeltelijk gerealiseerd.

In bijlage 2 is een situatietekening van de onderzoekslocatie opgenomen.

Locatie-inspectie

Tijdens de locatie-inspectie zijn op de locatie geen verdachte plekken in de vorm van verzakkingen, plaatselijke ophogingen of brandplaatsen waargenomen. Ook zijn op het maaiveld geen asbestverdachte materialen waargenomen.

2.2 Historische gegevens

Historisch gebruik

Op oude topografische kaarten uit de 19^e en 20^e eeuw blijkt dat in de omgeving van de onderzoekslocatie van oudsher bebouwing aanwezig is (lintbebouwing in agrarisch gebied). Op een topografische kaart uit 1870 is voor het eerst bebouwing zichtbaar, ter plaatse van onderhavige locatie. De oorspronkelijke bebouwing bevond zich op het noordelijk gedeelte van de locatie.

Volgens Basisregistraties Adressen en Gebouwen (BAG) dateert het bestaande woonhuis op de locatie uit 1905. Het voormalige bijgebouw op het middengedeelte van de locatie dateert uit 1955. De berging / recreatieruimte op het noordoostelijk gedeelte van de locatie dateert uit 1968.

Vanaf 2006 is de locatie eigendom van de heer Bertens. Volgens informatie van de eigenaar is het voormalige bijgebouw op het middengedeelte van de locatie van oudsher in gebruik geweest als varkensschuur. Vanaf de jaren '90 is het bijgebouw in gebruik genomen als woonruimte en berging- / opslagruimte. Eind 2014 is het oude bijgebouw op de locatie gesloopt.

Aan de hand van de oude topografische kaarten blijkt dat de locatie in het verleden niet in gebruik is geweest als boomgaard, of ten behoeve van glastuinbouw.

Bedrijfsactiviteiten en olietanks

Ter plaatse van de onderzoekslocatie, en op de aangrenzende percelen zijn, behalve agrarische activiteiten, geen andere specifieke (voormalige) bedrijfsactiviteiten bekend. In het archief van de gemeente Haaren zijn geen (voormalige) Hinderwet- of Wm-vergunningen bekend voor de locatie.

Voor zover bekend bij de eigenaar en de gemeente Haaren is ter plaatse van onderzoekslocatie geen sprake van de aanwezigheid van (voormalige) ondergrondse olietanks.

Slootdempingen

Op oude topografische kaarten uit de 19^e en 20^e eeuw zijn ter plaatse van de onderzoekslocatie geen voormalige sloten zichtbaar.

Bij de gemeente Haaren / provincie Noord-Brabant is geen aanvullende informatie bekend met betrekking tot de aanwezigheid van slootdempingen ter plaatse van de onderzoekslocatie.

In bijlage 6 is een kopie van de topografische kaarten uit 1956 en 1978 opgenomen.

2.3 Bodemopbouw en geohydrologie

De geohydrologische opbouw van het gebied waarbinnen de locatie is gesitueerd, is in tabel 1, op de volgende pagina, weergegeven. De gegevens zijn afkomstig van de Grondwaterkaart van Nederland, inventarisatierapport Centrale Slenk (Dienst Grondwaterverkenning TNO, 1983).

Tabel 1 Geohydrologisch overzicht

Typering	Ligging in meters t.o.v. NAP	Lithologie	Formatie
Deklaag	+ 5.5 tot -25	fijne zanden	Nuenen groep
1 ^e watervoerend pakket	- 25 tot - 76	matig grove tot uiterst grove zanden	Veghel, Sterksel
1 ^e scheidende laag	- 76 tot - 122	(zandige) klei, leem, fijne zanden	Kedichem, Tegelen
2 ^e watervoerend pakket	beneden - 122 m	Fijne tot uiterst grove zanden	Tegelen, Maassluis

De grondwaterstroming in het eerste watervoerend pakket heeft een noord-noordwestelijke richting.

Volgens de Provinciale Milieuverordening van de provincie Noord-Brabant (nov. 2013) ligt de onderzochte locatie niet in een grondwaterbeschermingsgebied.

2.4 Gegevens onderzoek

Bodemfunctieklasseskaart

Volgens de bodemfunctieklasseskaart van de gemeente Haaren is de onderzoekslocatie ingedeeld in de zone 'klasse Wonen'. Op basis hiervan kunnen in de omgeving van de onderzoekslocatie diffuse licht verhoogde gehalten voorkomen.

Voorgaand bodemonderzoek

Bij de eigenaar en de gemeente Haaren is geen informatie bekend met betrekking tot eerdere bodemonderzoeken ter plaatse van de onderzoekslocatie.

Volgens informatie van de provincie Noord-Brabant zijn in de omgeving van de onderzoekslocatie geen gevallen van ernstige bodemverontreiniging bekend. De historische bodeminformatie van de provincie Noord-Brabant (Bodemloket) is in bijlage 7 opgenomen.

Asbestinventarisatie

In juni 2014 is een asbestinventarisatie voor het voormalige bijgebouw op de locatie uitgevoerd (Midden Nederland Milieu, kenmerk: 2014AO200). In de dakbedekking (golfplaten) en de rookgasafvoer (schoorsteenpijp) van het bijgebouw / woonruimte bevonden zich asbesthoudende bestanddelen.

2.5 Hypothese en onderzoeksstrategie

Hypothese

Vanwege de toepassing van asbesthoudende materialen in de voormalige bebouwing is de kwaliteit van de bovengrond mogelijk aangetast met asbest. Op basis van de informatie uit het vooronderzoek is geen sprake van andere verdachte terreindelen op de locatie.

Vanwege het historische gebruik van de locatie, c.q. de ligging van de locatie binnen de zone bodemfunctieklassie Wonen, kunnen in de grond diffuse licht verhoogde achtergrondgehalten worden gemeten.

Onderzoeksstrategie

Het onderzoek is opgezet naar de richtlijnen van de NEN-5740 / NEN 5707 (NNI, 2009). Het opgeboorde materiaal wordt per te onderscheiden laag bemonsterd, in trajecten van maximaal 0.5 meter. De boringen worden doorgezet tot 0.5 meter onder een zintuiglijk waarneembare verontreiniging.

Voorafgaand aan de monsterneming van de bodem zal een visuele inspectie van het maaiveld op asbest plaatsvinden. Afhankelijk van de resultaten van de visuele inspectie en de bevindingen bij de grondboringen zal optioneel aparte bemonstering van de grond voor analyse op asbest plaatsvinden.

In onderstaande tabel wordt een overzicht gegeven van de uit te voeren werkzaamheden en analyses.

Tabel 2 Onderzoekstrategie.

Terreindeel	Veldwerk / Aantal boringen			Chemisch onderzoek		Opmerkingen
	Beton / asfalt	tot 0.5 m -mv	én tot 0.5 m -gws	én met peilbuis	Grond	Grondwater
Planlocatie (ca. 300 m ²)	-	2 (*A)	2	1	2x STgr 2x LOS	1x STgw
1 boring inpandig afhankelijk van bevindingen visuele inspectie maaiveld en monsternamen grond: optioneel 3 inspectiegaten (30x30 cm), analyse op asbest						

mv / gws maaiveld / grondwaterspiegel.

(*A) boringen worden doorgezet tot 0.5 meter beneden terreinverharding.

STgr standaardpakket grond (NEN / SIKB): droge stof, 9 zware metalen (Ba, Cd, Co, Cu, Hg, Pb, Mo, Ni en Zn), polycyclische aromatische koolwaterstoffen (PAK-10 VROM), polychloorbifenylen (PCB) en minerale olie.

STgw standaardpakket grondwater (NEN / SIKB): 9 zware metalen, minerale olie (GC), vluchtige aromaten (styreen, benzeen, toluen, ethylbenzeen, xylenen en naftaleen), gechloreerde koolwaterstoffen, incl. vinylchloride.

LOS lutum / organische stof.

De bij het vooronderzoek verzamelde informatie wordt gebruikt voor het verkrijgen van een adequate invulling van het veld- en laboratoriumonderzoek, en draagt bij aan de verklaring van de resultaten van het bodemonderzoek.

3 UITVOERING VELD- EN LABORATORIUMWERKZAAMHEDEN

3.1 Algemeen

De veldwerkzaamheden zijn uitgevoerd volgens de geldende NEN- en NPR-normen bij bodemonderzoek (BRL2000). Bij het veldwerk is het opgeboorde materiaal beoordeeld op samenstelling, en is gelet op eventueel zintuiglijk waarneembare verontreinigingen. Verder is van de opgeboorde grond in het veld de textuur bepaald. Het grondwater is eveneens zintuiglijk beoordeeld.

3.2 Veldwerk

Het veldwerk is uitgevoerd op 1 april 2015, door Poelsema Veldwerk Bureau (medewerker: A. van Assen). De werkzaamheden zijn uitgevoerd conform de onderzoeksstrategie. Tijdens de veldwerkzaamheden zijn in totaal vijf boringen uitgevoerd op de locatie (nummers 1 t/m 5), waarvan één boring ter plaatse van de nieuwe betonvloer, centraal op de planlocatie (nummer 5).

Het opgeboorde materiaal is bemonsterd in trajecten van circa 0.5 meter. De boringen in de bovengrond zijn verricht met een ongelakte Edelmanboor en een ongelakte grindboor. Voor de bemonstering van de ondergrond is gebruik gemaakt van een ongelakte Edelmanboor en een ongelakte zuigerboor. De plaatsen van de boringen worden weergegeven op de situatietekening in bijlage 2.

Vanwege het aantreffen van zwakke puinbijmenging in de bovengrond, zijn bij de boringen 1, 2 en 4 gaten gegraven (30 x 30 cm), voor inspectie van de bovenlaag op asbestverdachte bestanddelen. Op het maaiveld van de onderzoekslocatie zijn visueel geen asbestverdachte bestanddelen waargenomen.

Voor de bemonstering van het freatisch grondwater is boring 1, aan de zijde van het oude erfgedeelte, verder uitgediept en afgewerkt met een peilbuis (materiaal: HDPE). Het filterdeel is omhuld met een gewassen nylon filterkous en gegloeid filtergrind.

Het freatisch grondwater is bemonsterd op 10 april 2015. Voor de bepaling van de concentratie zware metalen is het grondwater in het veld gefiltreerd over een 0,45 µm filter en aangezuurd tot pH 2.

3.3 Bodemopbouw en zintuiglijke waarnemingen

Grond

De bovengrond van de locatie bestaat uit zwak humeus, siltig fijn zand. In de ondergrond, vanaf 0.6 à 0.9 meter beneden maaiveld, wordt humusarm, siltig fijn zand aangetroffen.

Voor een nadere beschrijving van de aangetroffen bodemlagen en de trajecten van monsternamen, wordt verwezen naar de boorbeschrijvingen in bijlage 3.

De in milieuhygiënisch opzicht aan het bodemmateriaal zintuiglijk waargenomen bijzonderheden worden weergegeven in tabel 3.

Tabel 3 Boringen en diepten van zintuiglijk waargenomen verontreinigingen

Boring	Einddiepte (m -mv)	traject (m -mv)	Waarneming
1 *	2,4	0,00 - 0,50 0,50 - 0,80	zwak puinhoudend sporen puin
2 *	1,0	0,00 - 0,95	sporen puin, sporen grind
3	1,0	0,00 - 0,60	sporen grind
4 *	2,0	0,00 - 0,90	sporen puin
5	2,0	0,20 - 0,80	zwak puinhoudend

* inspectiegat

In het opgeboorde en geïnspecteerde materiaal uit de boven- en de ondergrond zijn visueel geen asbestverdachte bestanddelen waargenomen.

Grondwater

In onderstaande tabel zijn de grondwatergegevens opgenomen.

Tabel 4 Gegevens grondwater

Peilbuis		Grondwaterstand (m-mv)	Zuurgraad (pH)	Geleidbaarheid (EC) (mS/cm)	Troebelheid (NTU)
Nummer	Filtertraject (m-mv)				
PB 1	1.4 - 2.4	0.82	6.7	0.52	11.7

Tijdens de monsternamen vertoonde het freatisch grondwater geen afwijkende geur of kleur. De gemeten zuurgraad (pH), elektrische geleidbaarheid (EC) en troebelheid (NTU) zijn voor grondwater in deze regio als normaal te beschouwen.

3.4 Monster- en analysesselectie

De fysische en chemische analyses zijn uitgevoerd door de milieulaboratoria Eurofins Analytico en Acmaa Asbest. Beide laboratoria zijn gecertificeerd door de 'Raad voor Accreditatie' (RvA). De voorbehandeling van de analysemonsters is uitgevoerd volgens AS3000.

Grond

Vanwege het aantreffen van zwakke puinbimenging in de bovengrond, is besloten om een apart mengmonster van de bovengrond in te zetten voor analyse op asbest (fijne fractie).

In tabel 5 is een overzicht opgenomen van de grondmengmonsters welke ter analyse bij het laboratorium zijn aangeboden.

Tabel 5 Overzicht van grondmengmonsters en analyses

Monstercode	Boringen	Monster Traject (m -mv)	Analyses			Motivering / Opmerkingen
			STgr	ASB	LOS	
MM 1	1 t/m 4 5	0.00-0.50 0.20-0.70	#		#	monsters van bovengrond; zwak humeus, siltig, fijn zand, zwakke bimenging puinresten, sporen grind
MM 2	1, 5 1, 5 4 4	0.80-1.30 1.30-1.80 0.90-1.40 1.40-1.90	#		#	monsters van ondergrond; humusarm, siltig, fijn zand, zintuiglijk geen afwijkingen
MMA	SL1, 2, 4	0.00-0.50		#		monsters van zwak puinhoudende laag in bovengrond, aan zijanten van gebouw

#: Geanalyseerde pakketten/parameters

STgr Standaardpakket grond (NEN / SIKB)

ASB Asbest (fijne fractie < 16 mm)

LOS Lutum / Organische stof

Het standaardpakket-grond (NEN / SIKB) omvat de volgende analyses: droge stof, 9 zware metalen (Ba, Cd, Co, Cu, Hg, Pb, Mo, Ni en Zn), polycyclische aromatische koolwaterstoffen (PAK-10 VROM), polychloorbifenylen (PCB) en minerale olie (GC).

Grondwater

Het grondwatermonster uit peilbuis PB1 is geanalyseerd op het standaardpakket-grondwater (NEN / SIKB). Dit pakket omvat de volgende analyses: 9 zware metalen (Ba, Cd, Co, Cu, Hg, Pb, Mo, Ni en Zn), minerale olie (GC), vluchtige aromaten & gechloteerde koolwaterstoffen, inclusief vinylchloride.

4 RESULTATEN EN INTERPRETATIE VAN HET ONDERZOEK

4.1 Algemene begrippen en toetsingskader

Om de mate van verontreiniging van de grond en het grondwater te kunnen beoordelen, dienen de chemische analyseresultaten van de grond- en grondwatermonsters te worden getoetst aan normen zoals deze zijn vastgesteld door het ministerie van VROM.

Per 1 juli 2013 is de Circulaire bodemsanering 2013 in werking getreden. De interventiewaarden voor grond en de streef- en interventiewaarden voor grondwater zijn opgenomen als bijlage 1 in de Circulaire.

Streefwaarden (grondwater en grond) / Achtergrondwaarden (grond; AW2000)

De streefwaarden voor grond zijn niet meer opgenomen in de Circulaire, maar zijn vervangen door de achtergrondwaarden (AW2000) uit de Regeling bodemkwaliteit.

Indien het concentratieniveau kleiner of gelijk is aan de streefwaarden / achtergrondwaarden is sprake van een duurzame bodemkwaliteit waarbij de functionele eigenschappen die de bodem heeft voor mens, plant of dier niet zijn verminderd. Indien concentratie-overschrijdingen ten opzichte van de streefwaarde / achtergrondwaarde worden aangetoond, wordt de bodem (grond en grondwater) bestempeld als licht verontreinigd.

De streefwaarden voor grond (uit de Circulaire S- en I-waarden bodemsanering 2000), blijven alleen van belang in het kader van de zorgplicht (artikel 13 Wbb), bij nieuwe gevallen van bodemverontreiniging. Als terugsaneerwaarde wordt hier vaak de streefwaarde gebruikt.

Toetsingscriterium ten behoeve van nader onderzoek / Tussenwaarde

Het toetsingscriterium voor de noodzaak van een nader onderzoek is als volgt gedefinieerd:

- in grond: de helft van de som van de achtergrondwaarde en de interventiewaarde;
- in grondwater: de helft van de som van de streefwaarde en de interventiewaarde.

Bij overschrijding van dit toetsingscriterium bestaat in principe een noodzaak tot nader onderzoek. Indien concentratie-overschrijdingen ten opzichte van deze toetsingswaarde worden aangetoond, wordt de bodem (grond en grondwater) bestempeld als matig verontreinigd.

Interventiewaarden

Interventiewaarden geven het concentratieniveau voor verontreinigingen in grond en grondwater aan waarboven ernstige verminderingen of dreigende vermindering optreedt van de functionele eigenschappen die de bodem heeft voor mens, plant of dier. Bij concentraties boven de interventiewaarde kan er sprake zijn van een geval van ernstige verontreiniging. In principe bestaat bij een geval van ernstige bodemverontreiniging een saneringsnoodzaak, zoals bedoeld in de Wet bodembescherming. De interventiewaarden voor grond zijn humaan- en ecotoxicologisch onderbouwd. De interventiewaarden voor grondwater zijn afgeleid van de interventiewaarden voor grond. Indien concentratie-overschrijdingen ten opzichte van de interventiewaarde worden aangetoond, wordt de bodem (grond en grondwater) bestempeld als sterk verontreinigd.

Voor de parameter barium is per 1 april 2009 alleen een interventiewaarde van kracht, specifiek voor situaties waarbij duidelijk sprake is van antropogene verontreiniging. Het streven is om voor barium binnen enkele jaren een nieuw toetsingskader te introduceren.

Geval van ernstige bodemverontreiniging

Volgens de definities in de Wet bodembescherming (Wbb) is in de volgende situaties sprake van een geval van ernstige bodemverontreiniging:

- wanneer in een volume van ten minste 25 m³ grond (sediment) de gemiddelde concentratie van een verontreinigende stof de interventiewaarde overschrijdt;
- wanneer in een volume van ten minste 100 m³ grondwater de gemiddelde concentratie van een verontreinigende stof de interventiewaarde overschrijdt.

Conform de richtlijnen van de Wet bodembescherming bestaat voor een geval van ernstige bodemverontreiniging een saneringsnoodzaak.

De achtergrond- en interventiewaarden voor zware metalen en organische verbindingen in de grond zijn afhankelijk van het percentage lutum en/of organische stof van de grond. Derhalve dienen de gemeten gehalten in de grond hiervoor te worden gecorrigeerd (gestandaardiseerd gehalte).

De analyseresultaten van de grond- en grondwatermonsters zijn als bijlage 4 aan het rapport toegevoegd. In bijlage 5 is de toetsing van de analyseresultaten aan achtergrond- en interventiewaarden opgenomen (gestandaardiseerd gehalte).

4.2 Grond

Analyseresultaten

In onderstaande tabel wordt een overzicht gegeven van de toetsing van de gemeten analyseresultaten van de grond aan de normen uit de Leidraad bodembescherming, in mg/kg droge stof.

Tabel 6 Overzicht toetsing gemeten analyseresultaten in grond (mg/kg d.s.)

Monstercode	Lutum (%)	Org. Stof (%)	Zware metalen									Min. olie	PCB	PAK (10)	ASB
			Ba	Cd	Co	Cu	Hg	Mo	Ni	Pb	Zn				
MM1; B1 t/m 5 (0.0-0.7)	2,3	2,4	--	--	--	--	--	--	--	--	--	--	--	--	x
MM2; B1, 4, 5 (0.8-1.9)	3,7	0,7	--	--	--	--	--	--	--	--	--	--	--	--	x
MMA; SL1, 2, 4 (0.00-0.5)	-	-	x	x	x	x	x	x	x	x	x	x	x	x	--

x : niet geanalyseerd.

-- : geen overschrijding achtergrondwaarde (aw2000)/detectielimiet.

Interpretatie

In de geanalyseerde mengmonsters van de bovengrond (MM1) en de ondergrond (MM2), wordt voor geen van de onderzochte parameters een toetsingswaarde overschreden.

In het mengmonster van de zwak puinhoudende bovenlaag (MMA) is analytisch geen verontreiniging met asbest geconstateerd. De analyseresultaten vormen een bevestiging van de visuele waarnemingen.

4.3 Grondwater

Analyseresultaten

In onderstaande tabel wordt een overzicht gegeven van de toetsing van de gemeten analyseresultaten van het grondwater aan de normen uit de Leidraad bodembescherming, in µg/liter.

Tabel 7 Overzicht toetsing gemeten analyseresultaten in grondwater (µg/l)

Componenten		Peilbuis PB 1	Toetsingswaarden		
			S	(S+I)/2	I
Zware metalen	Barium (Ba)	--	50	340	630
	Cadmium (Cd)	--	0,40	3,2	6
	Kobalt (Co)	--	20	60	100
	Koper (Cu)	--	15	45	75
	Kwik (Hg)	--	0,05	0,18	0,30
	Molybdeen (Mo)	--	5	150	300
	Nikkel (Ni)	--	15	45	75
	Lood (Pb)	--	15	45	75
	Zink (Zn)	--	65	433	800
Vluchtige Aromaten	Benzeen	--	0,2	15	30
	Tolueen	--	7,0	500	1000
	Ethylbenzeen	--	4,0	77	150
	Xylenen	--	0,2	35	70
	Naftaleen	--	0,01	35	70
	Styreen	--	6,0	150	300
Vluchtige gechloreerde koolwaterstoffen	Dichloormethaan	--	0,01	500	1000
	Trichloormethaan	--	6,0	200	400
	Tetrachloormethaan	--	0,01	5	10
	Trichlooretheen	--	24	260	500
	Tetrachlooretheen	--	0,01	20	40
	1,1-dichloorethaan	--	7,0	450	900
	1,2-dichloorethaan	--	7,0	450	400
	1,1,1-trichloorethaan	--	0,01	150	300
	1,1,2-trichloorethaan	--	0,01	65	130
	Vinylchloride	--	0,01	2,5	5,0
	1,1-dichlooretheen	--	0,01	5	10
	1,2-dichloorethenen (som)	--	0,01	10	20
	Dichloorpropanen (som)	--	0,8	40,4	80
	Overige stoffen	--	50	325	600

-- : geen overschrijding streefwaarde/detectielimiet.

Interpretatie

In het grondwatermonster uit peilbuis PB1 wordt voor geen van de onderzochte parameters een toetsingswaarde overschreden.

4.4 Toetsing van de hypothese

De voor de onderzoekslocatie opgestelde hypothese, als zijnde een onverdachte locatie, wordt op basis van de gemeten gehalten in de boven- en de ondergrond bevestigd.

5 CONCLUSIES EN AANBEVELINGEN

Op de locatie Witvensedijk 12 te Esch is een verkennend bodemonderzoek uitgevoerd, in verband met de geplande nieuwbouw op de locatie. Het onderzoek is uitgevoerd volgens de richtlijnen van de NEN 5740 / NEN 5707 (NNI, 2009).

Op basis van de resultaten van het verkennend bodemonderzoek wordt het volgende geconcludeerd:

- ♦ In de bovengrond van de locatie zijn analytisch geen verontreinigingen geconstateerd, alsook geen verontreiniging met asbesthoudende bestanddelen. Zintuiglijk is zwakke bijmenging van puinresten en sporen grind waargenomen in de bovengrond.
- ♦ In de ondergrond van de locatie zijn, zowel zintuiglijk als analytisch, geen verontreinigingen geconstateerd.
- ♦ In het grondwater ter plaatse van de onderzoekslocatie zijn geen verontreinigingen aangetroffen.

Op basis van de verkregen onderzoeksresultaten bestaat, conform de richtlijnen van de Wet Bodembescherming, geen aanleiding tot nader onderzoek. De verkregen resultaten geven geen milieutechnische bezwaren voor het afgeven van een bouwvergunning.

Indien bij de herinrichting van de locatie grond zal vrijkomen, dient er rekening mee te worden gehouden dat hiervoor beperkte hergebruiksmogelijkheden bestaan. De toepassingsmogelijkheden voor dit materiaal op een andere locatie dienen te worden bepaald aan de hand van de voorwaarden van het Besluit bodemkwaliteit en/of de Bodemkwaliteitskaart van de gemeente Haaren (regio Brabant Noord).

Zeist, 24 april 2015

Behandeld door:


ing. H. van Wijngaarden,
LAWIJN milieu-advies.

BIJLAGE 1

TOPOGRAFISCHE EN KADASTRALE KAART MET LIGGING ONDERZOEKSLOCATIE



0 m 125 m 625 m

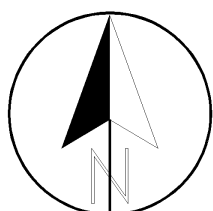


Opdrachtgever : **De heer P. Bertens**
 Projectnaam : **Witvensedijk 12, Esch**
 Onderdeel:

*Overzichtskaart met
 ligging onderzoekslocatie*

Project : **15.2417** Schaal : **1: 12'500**
 Datum : **april 2015** Formaat : **A4**

Lawijn

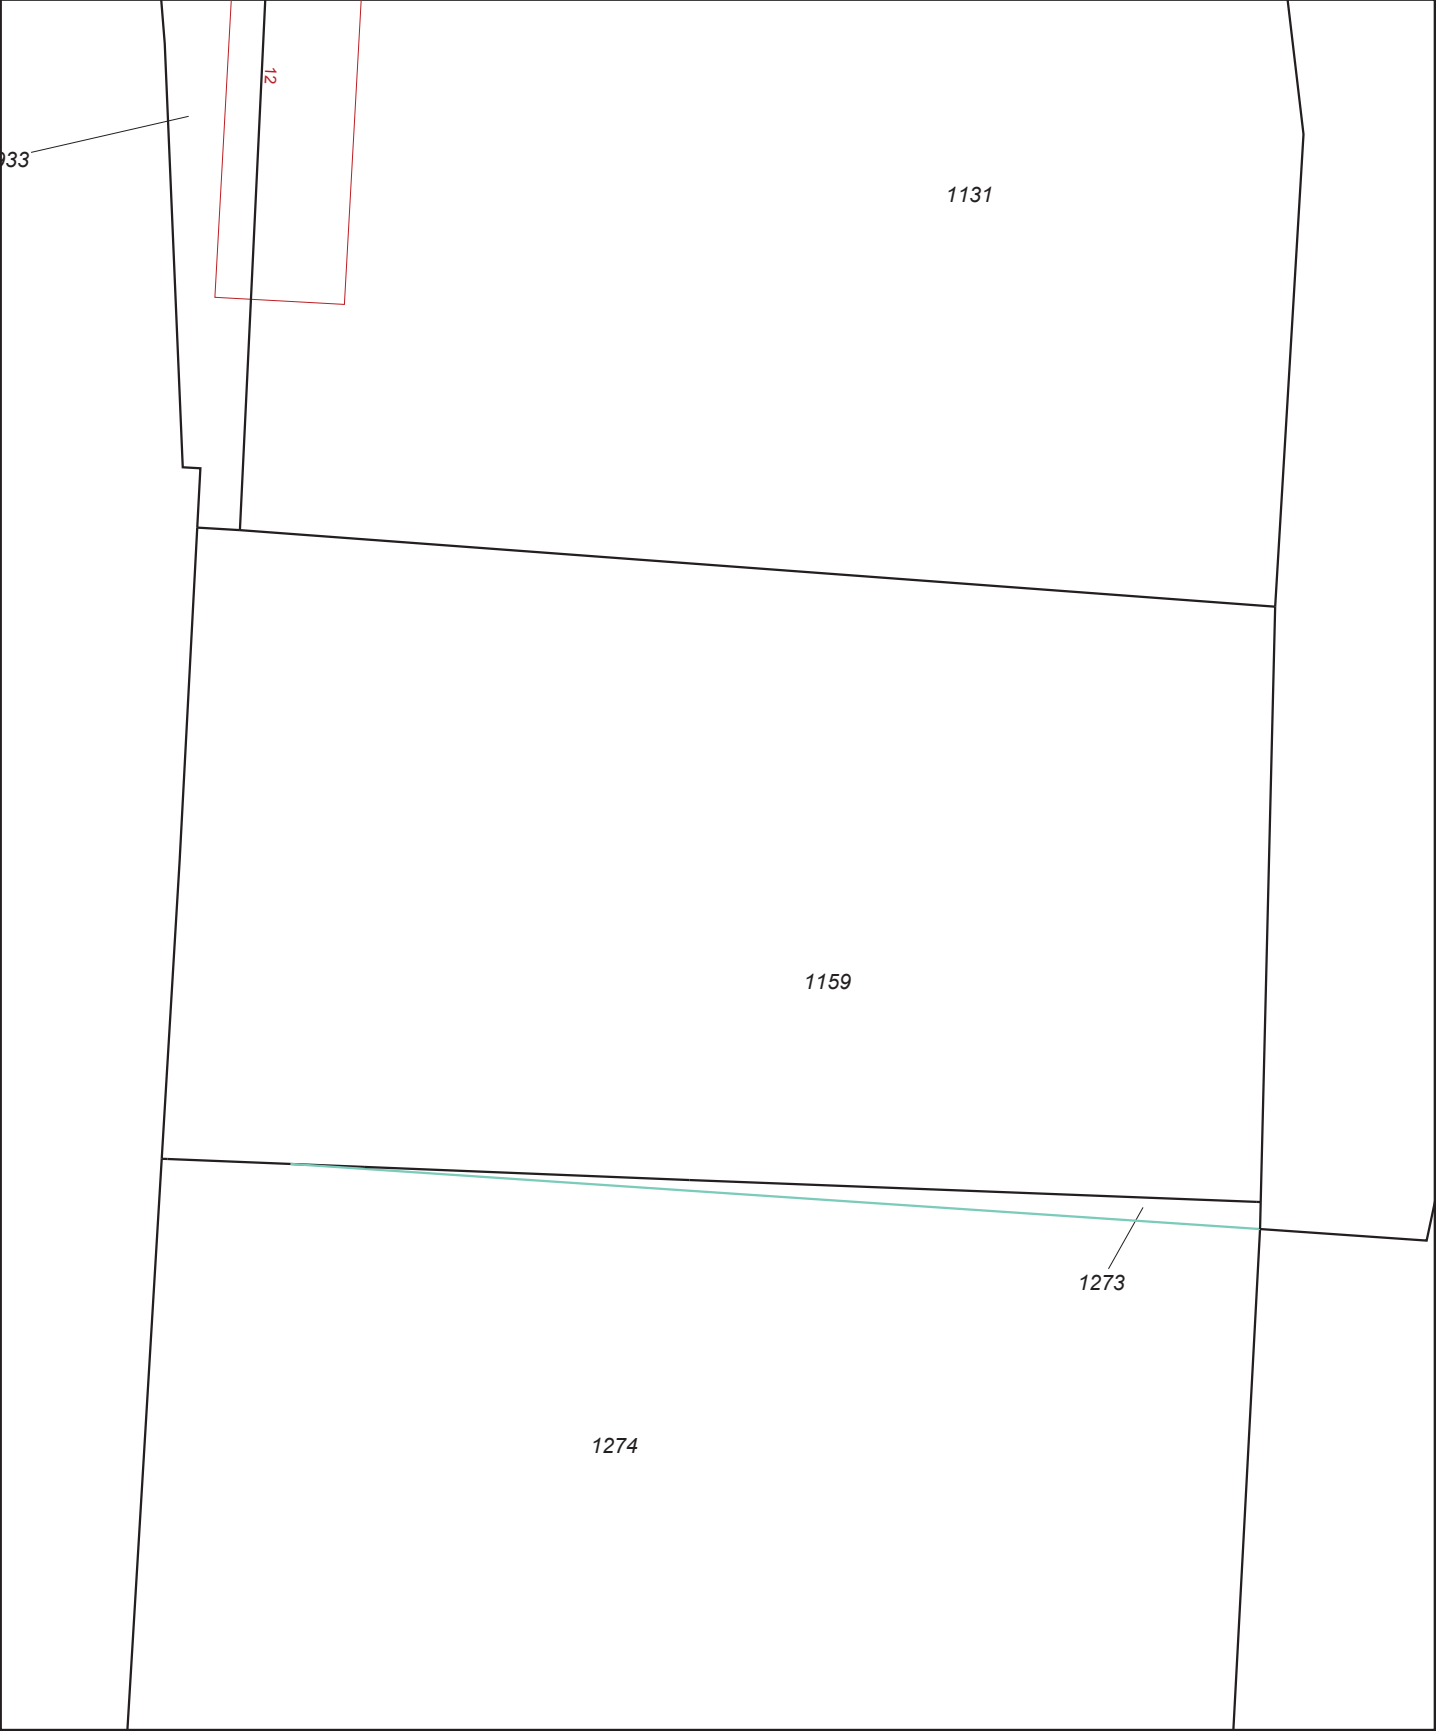

12345

25

Deze kaart is noordgericht

Perceelnummer

Huisnummer

Vastgestelde kadastrale grens

Voorlopige kadastrale grens

Administratieve kadastrale grens

Bebouwing

Overige topografie

Voor een eensluitend uittreksel, Apeldoorn, 31 maart 2015

De bewaarder van het kadaster en de openbare registers

Schaal 1:500

Kadastrale gemeente

Sectie

Perceel

ESCH

A



1159

Aan dit uittreksel kunnen geen betrouwbare maten worden ontleend.

De Dienst voor het kadaster en de openbare registers behoudt zich de intellectuele eigendomsrechten voor, waaronder het auteursrecht en het databankenrecht.

BIJLAGE 2

SITUATIETEKENING ONDERZOEKSLOCATIE

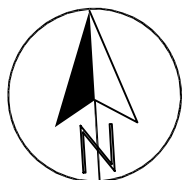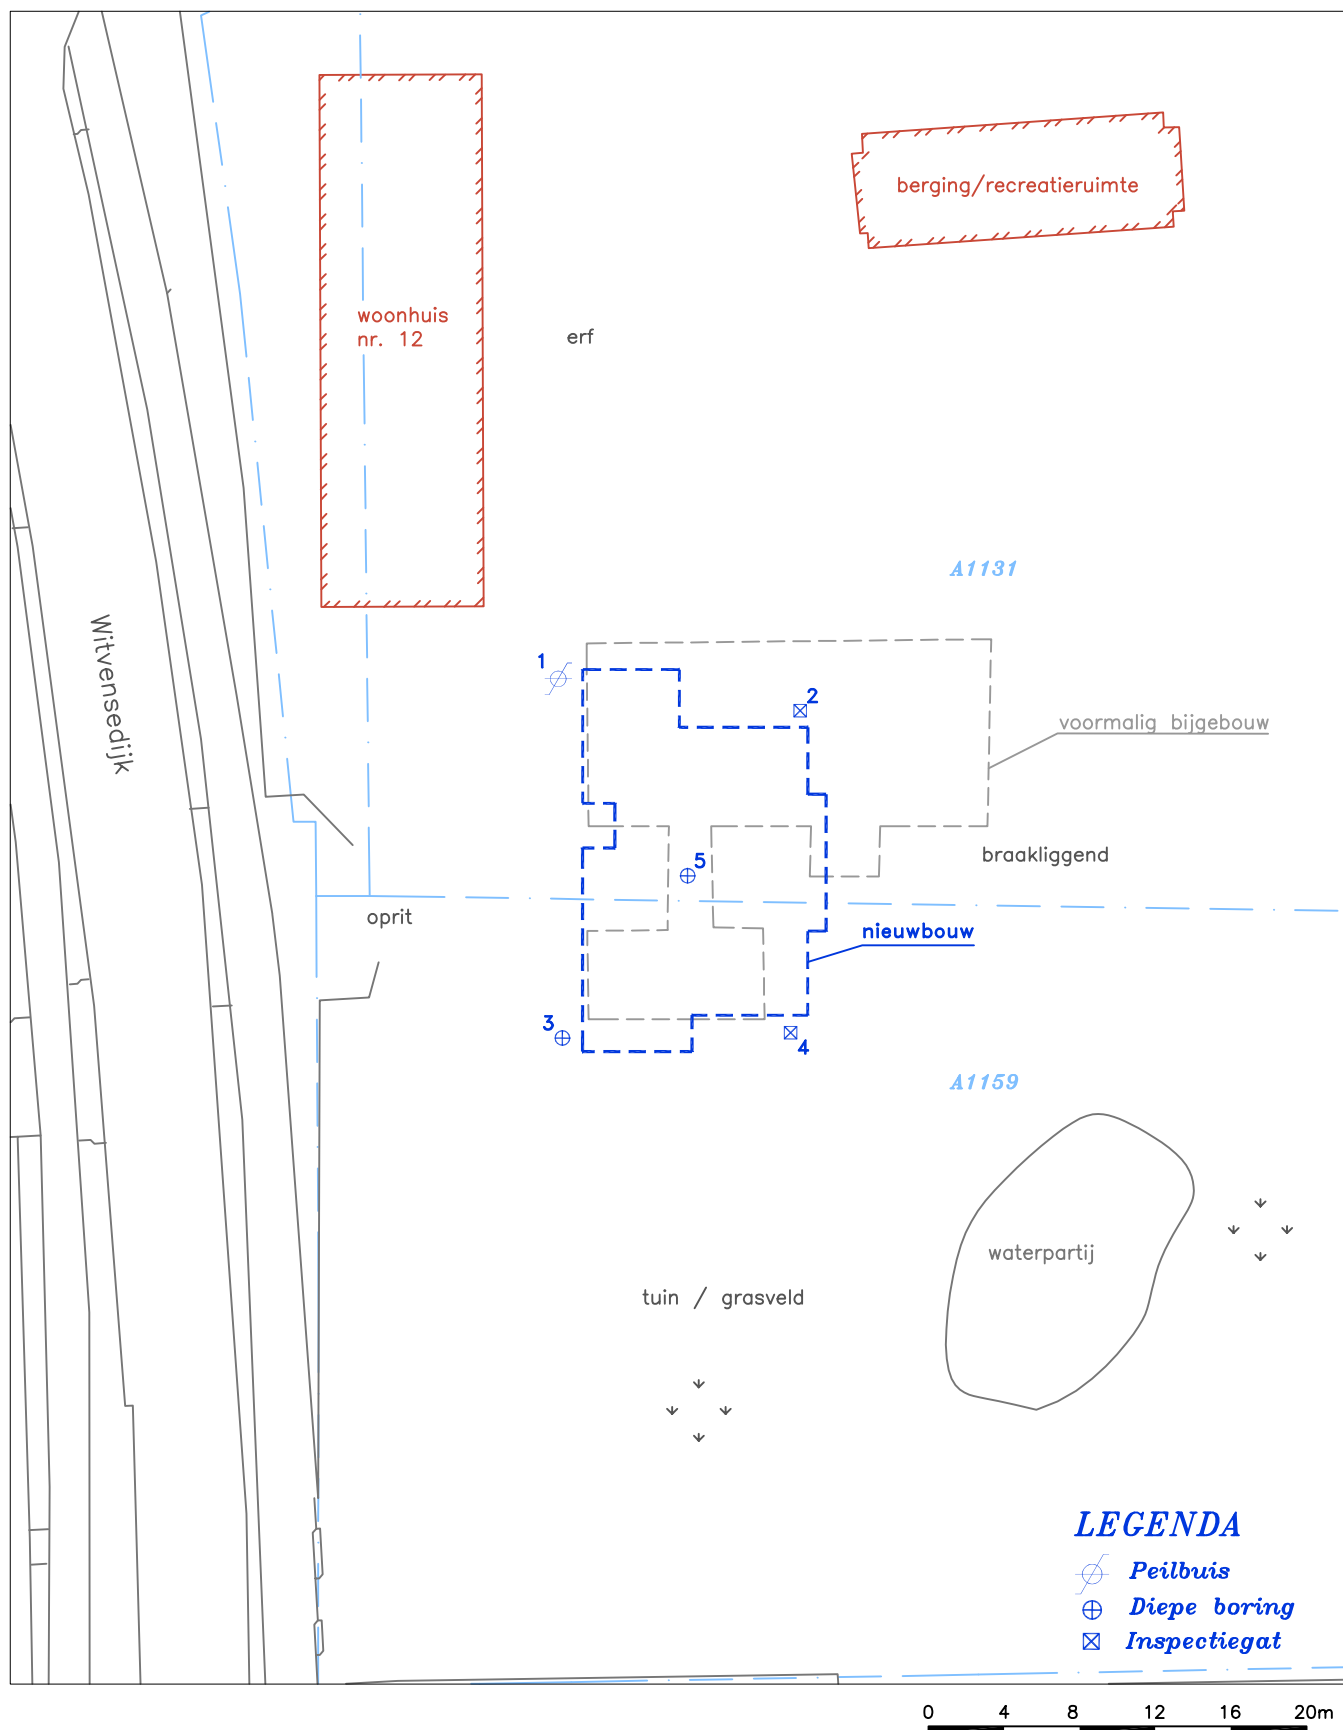

Opdrachtgever: **De heer P. Bertens**

Projectnaam : **Witvensedijk 12, Esch**

Onderdeel

Situatietekening onderzoekslocatie

Get. : **HPB**

Contr. : **HW**

Bijlage: **2**

Projectno.: **15.2417**

Datum : **april 2015**

Schaal : **1 : 400**





Formaat : **A4**




Burg. Patijnlaan 56 - 3705 CG Zeist - Tel. 030 - 699 1939

BIJLAGE 3

BESCHRIJVING BOORPROFIELEN

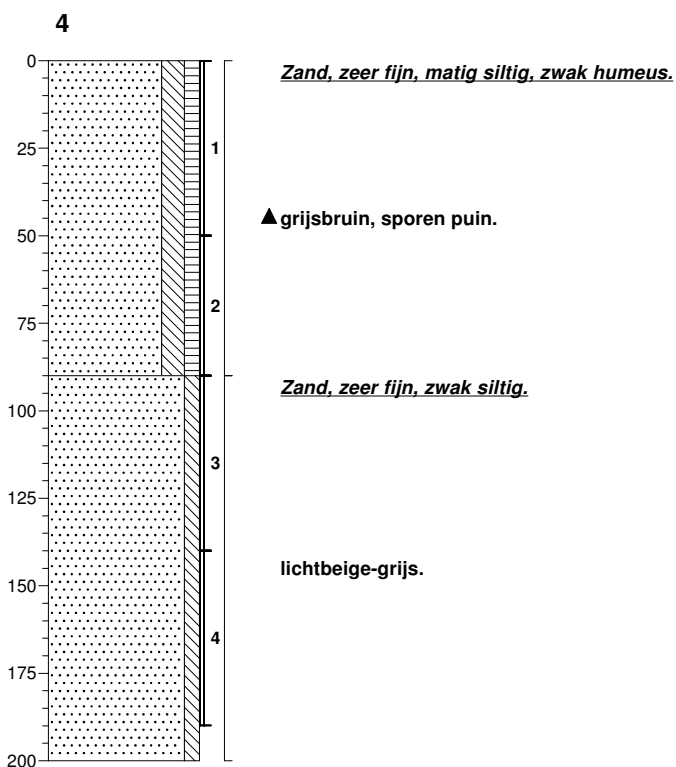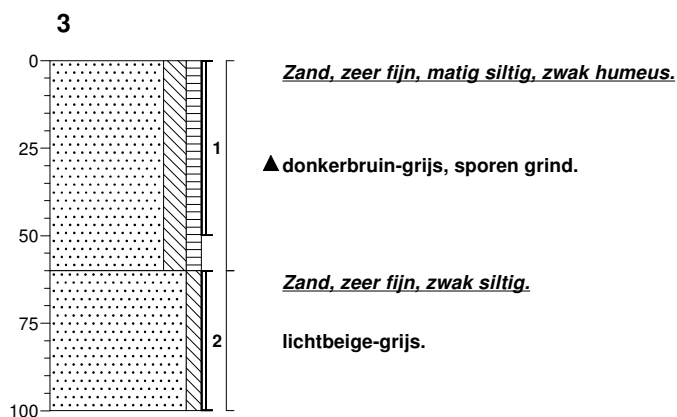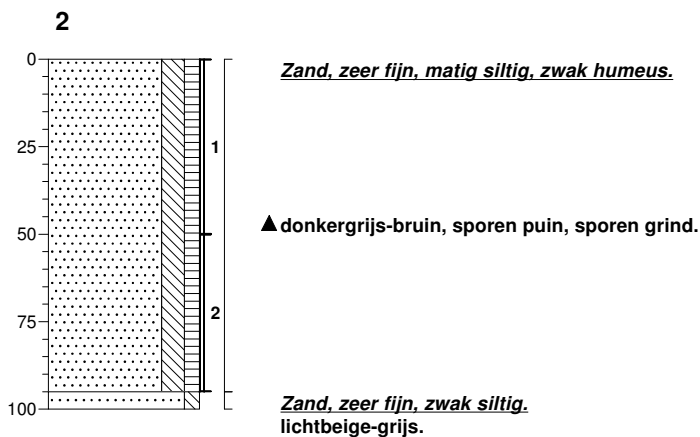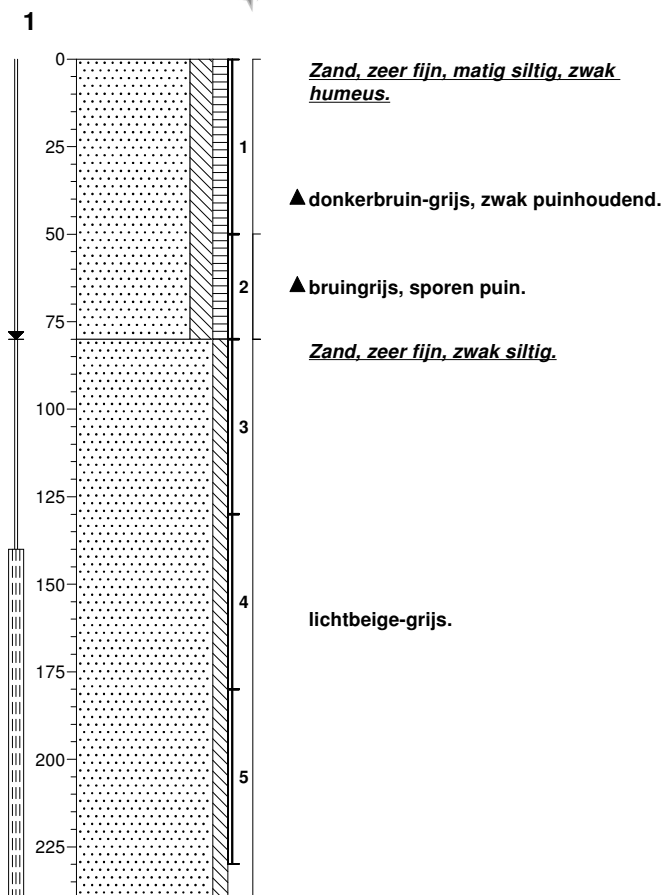

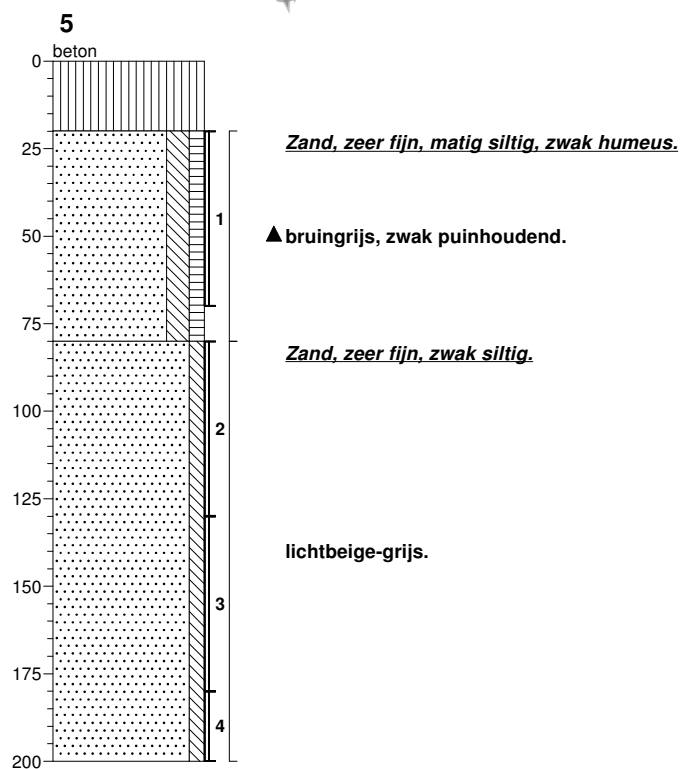

BIJLAGE 4

ANALYSERAPPORTEN

Analysecertificaat

Uw project/verslagnummer 15.2417
 Uw projectnaam Witvensedijk 12
 Uw ordernummer 2417

Monsternemer A. van Assen
 Monstermatrix Grond; Grond (AS3000)
 Projectcode 3324 - Lawijn

Certificaatnummer/Versie 2015035922/1
 Startdatum 03-04-2015
 Rapportagedatum 10-04-2015/14:09
 Bijlage A,B,C
 Pagina 1/2

Analyse	Eenheid	1	2
Voorbehandeling			
Cryogeen malen AS3000		Uitgevoerd	Uitgevoerd
Bodemkundige analyses			
S Droge stof	% (m/m)	81.3	83.9
S Organische stof	% (m/m) ds	2.4	<0.7
Q Gloeirest	% (m/m) ds	97.4	99.4
S Korrelgrootte < 2 µm (Lutum)	% (m/m) ds	2.3	3.7
Metalen			
S Barium (Ba)	mg/kg ds	29	<20
S Cadmium (Cd)	mg/kg ds	0.25	<0.20
S Kobalt (Co)	mg/kg ds	<3.0	<3.0
S Koper (Cu)	mg/kg ds	8.7	<5.0
S Kwik (Hg)	mg/kg ds	<0.050	<0.050
S Molybdeen (Mo)	mg/kg ds	<1.5	<1.5
S Nikkel (Ni)	mg/kg ds	<4.0	<4.0
S Lood (Pb)	mg/kg ds	25	<10
S Zink (Zn)	mg/kg ds	40	<20
Minerale olie			
Minerale olie (C10-C12)	mg/kg ds	<3.0	<3.0
Minerale olie (C12-C16)	mg/kg ds	<5.0	<5.0
Minerale olie (C16-C21)	mg/kg ds	<5.0	<5.0
Minerale olie (C21-C30)	mg/kg ds	12	<11
Minerale olie (C30-C35)	mg/kg ds	10	6.5
Minerale olie (C35-C40)	mg/kg ds	<6.0	<6.0
S Minerale olie totaal (C10-C40)	mg/kg ds	<35	<35
Polychloorbifenylen, PCB			
S PCB 28	mg/kg ds	<0.0010	<0.0010
S PCB 52	mg/kg ds	<0.0010	<0.0010
S PCB 101	mg/kg ds	<0.0010	<0.0010
S PCB 118	mg/kg ds	<0.0010	<0.0010

Nr. Monsteromschrijving

1 MM1; B1 t/m 5 (0.0-0.7)
 2 MM2; B1, 4, 5 (0.8-1.9)

Datum monstername

01-Apr-2015
 01-Apr-2015

Monster nr.

8520020
 8520021

Q: door RvA geaccrediteerde verrichting
 A: AP04 erkende verrichting
 S: AS 3000 erkende verrichting

Dit certificaat mag uitsluitend in zijn geheel worden gereproduceerd.

Eurofins Analytico B.V.

Gildeweg 44-46 Tel. +31 (0)34 242 63 00
 3771 NB Barneveld Fax +31 (0)34 242 63 99
 P.O. Box 459 E-mail info-env@eurofins.nl
 3770 AL Barneveld NL Site www.eurofins.nl

BNP Paribas S.A. 227 9245 25
 VAT/BTW No. NL 8043.14.883.B01
 KvK No. 09088623
 IBAN: NL71BNP00227924525
 BIC: BNPNL2A

Eurofins Analytico B.V. is ISO 14001: 2004 gecertificeerd door TÜV en erkend door het Vlaamse Gewest (OVAM en Dep. LNE), het Brusselse Gewest (BIM), het Waalse Gewest (DGRNE-OWD) en door de overheden van Frankrijk en Luxemburg (MEV).



Analysecertificaat

Uw project/verslagnummer	15.2417	Certificaatnummer/Versie	2015035922/1
Uw projectnaam	Witvensedijk 12	Startdatum	03-04-2015
Uw ordernummer	2417	Rapportagedatum	10-04-2015/14:09
Monsternemer	A. van Assen	Bijlage	A,B,C
Monstermatrix	Grond; Grond (AS3000)	Pagina	2/2
Projectcode	3324 - Lawijn		

Analyse	Eenheid	1	2
S PCB 138	mg/kg ds	<0.0010	<0.0010
S PCB 153	mg/kg ds	<0.0010	<0.0010
S PCB 180	mg/kg ds	<0.0010	<0.0010
S PCB (som 7) (factor 0,7)	mg/kg ds	0.0049 ¹⁾	0.0049 ¹⁾
Polycyclische Aromatische Koolwaterstoffen, PAK			
S Naftaleen	mg/kg ds	<0.050	<0.050
S Fenanthreen	mg/kg ds	0.077	<0.050
S Anthraceen	mg/kg ds	<0.050	<0.050
S Fluorantheen	mg/kg ds	0.18	<0.050
S Benzo(a)anthraceen	mg/kg ds	0.065	<0.050
S Chryseen	mg/kg ds	0.11	<0.050
S Benzo(k)fluorantheen	mg/kg ds	0.056	<0.050
S Benzo(a)pyreen	mg/kg ds	0.077	<0.050
S Benzo(ghi)peryleen	mg/kg ds	0.069	<0.050
S Indeno(123-cd)pyreen	mg/kg ds	0.061	<0.050
S PAK VROM (10) (factor 0,7)	mg/kg ds	0.77	0.35 ¹⁾

Nr. Monsteromschrijving

Nr.	Monsteromschrijving	Datum monstername	Monster nr.
1	MM1; B1 t/m 5 (0.0-0.7)	01-Apr-2015	8520020
2	MM2; B1, 4, 5 (0.8-1.9)	01-Apr-2015	8520021

Eurofins Analytico B.V.



Q: door RvA geaccrediteerde verrichting
A: AP04 erkende verrichting
S: AS 3000 erkende verrichting

Dit certificaat mag uitsluitend in zijn geheel worden gereproduceerd.

Akkoord
Pr.coörd.


EL

Gildeweg 44-46
3771 NB Barneveld
P.O. Box 459
3770 AL Barneveld NL
Tel. +31 (0)34 242 63 00
Fax +31 (0)34 242 63 99
E-mail info-env@eurofins.nl
Site www.eurofins.nl

BNP Paribas S.A. 227 9245 25
VAT/BTW No. NL 8043.14.883.B01
KvK No. 09088623
IBAN: NL71BNP00227924525
BIC: BNPANL2A

Eurofins Analytico B.V. is ISO 14001: 2004 gecertificeerd door TÜV en erkend door het Vlaamse Gewest (OVAM en Dep. LNE), het Brusselse Gewest (BIM), het Waalse Gewest (DGRNE-OWD) en door de overheden van Frankrijk en Luxemburg (MEV).



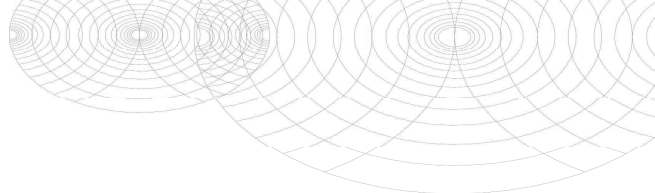

Bijlage (A) met deelmonsterinformatie behorende bij analysecertificaat 2015035922/1

Pagina 1/1

Monster nr.	Boornr	Omschrijving	Van	Tot	Barcode	Monsteromschrijving
8520020	1		0	50	0532059133	MM1; B1 t/m 5 (0.0-0.7)
8520020	2		0	50	Y2979405	
8520020	3		0	50	0505766140	
8520020	4		0	50	EDH557	
8520020	5		20	70	0532059142	
8520021	1		80	130	0532262870	MM2; B1, 4, 5 (0.8-1.9)
8520021	1		130	180	0532262869	
8520021	4		90	140	EJY624	
8520021	4		140	190	0505766145	
8520021	5		80	130	0532059143	
8520021	5		130	180	0532262866	




Eurofins Analytico B.V.

Gildeweg 44-46
3771 NB Barneveld
P.O. Box 459
3770 AL Barneveld NL
Tel. +31 (0)34 242 63 00
Fax +31 (0)34 242 63 99
E-mail info-env@eurofins.nl
Site www.eurofins.nl

BNP Paribas S.A. 227 9245 25
VAT/BTW No. NL 8043.14.883.B01
KvK No. 09088623
IBAN: NL71BNPA0227924525
BIC: BNPNL2A

Eurofins Analytico B.V. is ISO 14001: 2004 gecertificeerd door TÜV en erkend door het Vlaamse Gewest (OVAM en Dep. LNE), het Brusselse Gewest (BIM), het Waalse Gewest (DGRNE-OWD) en door de overheden van Frankrijk en Luxemburg (MEV).

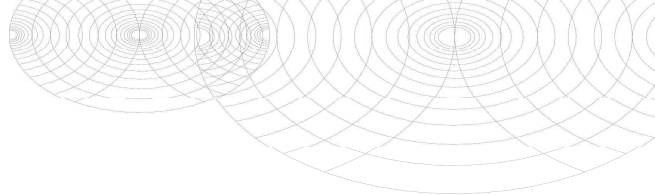**Bijlage (B) met opmerkingen behorende bij analysecertificaat 2015035922/1**

Pagina 1/1

Opmerking 1)De toetswaarde van de som is gelijk aan de sommatie van $0,7 \cdot RG$ **Eurofins Analytico B.V.**

Gildeweg 44-46 Tel. +31 (0)34 242 63 00
3771 NB Barneveld Fax +31 (0)34 242 63 99
P.O. Box 459 E-mail info-env@eurofins.nl
3770 AL Barneveld NL Site www.eurofins.nl

BNP Paribas S.A. 227 9245 25
VAT/BTW No. NL 8043.14.883.B01
KvK No. 09088623
IBAN: NL71BNPA0227924525
BIC: BNPANL2A

Eurofins Analytico B.V. is ISO 14001: 2004 gecertificeerd door TÜV en erkend door het Vlaamse Gewest (OVAM en Dep. LNE), het Brusselse Gewest (BIM), het Waalse Gewest (DGRNE-OWD) en door de overheden van Frankrijk en Luxemburg (MEV).

Bijlage (C) met methodeverwijzingen behorende bij analysecertificaat 2015035922/1

Pagina 1/1

Analyse	Methode	Techniek	Methode referentie
Droge Stof	W0104	Gravimetrie	Cf. pb 3010-2 en gw. NEN-ISO 11465
Cryogeen malen AS3000	W0106	Voorbehandeling	Cf. AS3000
Organische stof (gloeirest)	W0109	Gravimetrie	Cf. pb 3010-3 en cf. NEN 5754
Lutum (fractie < 2 µm)	W0171	Sedimentatie	Cf. pb 3010-4 en cf. NEN 5753
Barium (Ba)	W0423	ICP-MS	Cf. pb 3010-5 en cf. NEN-EN-ISO 17294-2
Cadmium (Cd)	W0423	ICP-MS	Cf. pb 3010-5 en cf. NEN-EN-ISO 17294-2
Kobalt (Co)	W0423	ICP-MS	Cf. pb 3010-5 en cf. NEN-EN-ISO 17294-2
Koper (Cu)	W0423	ICP-MS	Cf. pb 3010-5 en cf. NEN-EN-ISO 17294-2
Kwik (Hg)	W0423	ICP-MS	Cf. pb 3010-5 en cf. NEN-EN-ISO 17294-2
Molybdeen (Mo)	W0423	ICP-MS	Cf. pb 3010-5 en cf. NEN-EN-ISO 17294-2
Nikkel (Ni)	W0423	ICP-MS	Cf. pb 3010-5 en cf. NEN-EN-ISO 17294-2
Lood (Pb)	W0423	ICP-MS	Cf. pb 3010-5 en cf. NEN-EN-ISO 17294-2
Zink (Zn)	W0423	ICP-MS	Cf. pb 3010-5 en cf. NEN-EN-ISO 17294-2
Minerale olie (GC) (C10 - C40)	W0202	GC-FID	Cf. pb 3010-7 en gw. NEN-EN-ISO 16703
PCB (7)	W0271	GC-MS	Cf. pb 3010-8 en gw. NEN 6980
PAK som AS3000/AP04	W0271	GC-MS	Cf. pb. 3010-6 en gw. NEN-ISO 18287
PAK (10 VROM)	W0271	GC-MS	Cf. pb. 3010-6 en gw. NEN-ISO 18287

Eurofins Analytico B.V.

Gildeweg 44-46
3771 NB Barneveld
P.O. Box 459
3770 AL Barneveld NL
Tel. +31 (0)34 242 63 00
Fax +31 (0)34 242 63 99
E-mail info-env@eurofins.nl
Site www.eurofins.nl

BNP Paribas S.A. 227 9245 25
VAT/BTW No. NL 8043.14.883.B01
KvK No. 09088623
IBAN: NL71BNP0227924525
BIC: BNPANL2A

Eurofins Analytico B.V. is ISO 14001: 2004 gecertificeerd door TÜV en erkend door het Vlaamse Gewest (OVAM en Dep. LNE), het Brusselse Gewest (BIM), het Waalse Gewest (DGRNE-OWD) en door de overheden van Frankrijk en Luxemburg (MEV).

Analysecertificaat asbest

Opdracht

Opdrachtgever	Lawijn Milieu-advies	Rapportnummer	V150400240 versie 1
Contactpersoon	Dhr. H. van Wijngaarden	Datum opdracht	02-04-2015
Adres	Burg. Patijnlaan 56	Datum ontvangst	02-04-2015
Postcode en plaats	3705 CG Zeist	Datum rapportage	09-04-2015
Projectcode	15.2417	Pagina	1 van 1
Project omschrijving	Witvensedijk 12		

Naam	MMA: SL1,2,4 (0.0-0.5)	Datum monsternamen	01-04-2015
Monstersoort	Grond	Datum analyse	08-04-2015
Monsternamen door	A. van Assen	Barcode	0203717DD
Analyse methode	Asbest in bodem m.b.v. microscopie - conform AS 3000, AP04 SG6 en NEN 5707 (Q)		

Q = door RvA geaccrediteerd

Resultaten

Resultaten

Parameter	Concentratie		95% betrouwbaarheidsinterval				Eenheid
			Ondergrens		Bovengrens		
	Gemeten	Gewogen	Gemeten	Gewogen	Gemeten	Gewogen	
Droge stof	82,1						%
Massa monster (veldnat)	10,9						kg
Chrysotiel (serpentine)	n.a.	n.a.	-	-	5,8	5,8	mg/kg ds
Amosiet (amfibool)	n.a.	n.a.	-	-	-	-	mg/kg ds
Crocidoliet (amfibool)	n.a.	n.a.	-	-	-	-	mg/kg ds
Per mineralogische groep							
Niet hechtgeb. serpentine	n.a.	n.a.	-	-	5,8	5,8	mg/kg ds
Hechtgebonden serpentine	n.a.	n.a.	-	-	-	-	mg/kg ds
Totaal serpentine	n.a.	n.a.	-	-	5,8	5,8	mg/kg ds
Niet hechtgeb. amfibool	n.a.	n.a.	-	-	-	-	mg/kg ds
Hechtgebonden amfibool	n.a.	n.a.	-	-	-	-	mg/kg ds
Totaal amfibool	n.a.	n.a.	-	-	-	-	mg/kg ds
Totaal							
Niet hechtgeb. asbest	<2	n.a.	-	-	5,8	5,8	mg/kg ds
Hechtgebonden asbest	<2	n.a.	-	-	-	-	mg/kg ds
Totaal asbest	<2	n.a.	-	-	5,8	5,8	mg/kg ds

n.a. = niet aantoonbaar

Aanvullende analyseresultaten volgen hieronder.

Analyse	Fractie > 16 mm	Fractie 8 - 16 mm	Fractie 4 - 8 mm	Fractie 2 - 4 mm	Fractie 1 - 2 mm	Fractie 0,5 - 1 mm	Fractie < 0,5 mm	Fractie Totaal
Zeven (g)	0	162	501	156	502	438	7184	8943
Afgezochte deel fractie (%)	100	100	100	100	20	5	**	

** = Van de zeeffractie <0,5 mm is maximaal 10 gram kwalitatief beoordeeld en deze bevat geen asbestverdachte vezels.

NHG = Niet hechtgebonden.

HG = Hechtgebonden.

Conclusie en/of opmerkingen:

Het aangeboden monster bevat geen asbest.

Eerste analist laboratorium

Mw. ing. E. Kingma



Dit rapport mag uitsluitend in zijn geheel worden gereproduceerd.

De resultaten hebben uitsluitend betrekking op de monsters, zoals die door u voor analyse ter beschikking zijn gesteld.

Nadere informatie over de toegepaste methodes en prestatiekenmerken is beschikbaar en kan op aanvraag worden verkregen.



Analysecertificaat

Uw project/verslagnummer 15.2417
 Uw projectnaam Witvensedijk 12
 Uw ordernummer 2417

Monsternemer A. van Assen
 Monstermatrix Water; Water (AS3000)
 Projectcode 3324 - Lawijn

Certificaatnummer/Versie 2015039285/1
 Startdatum 10-04-2015
 Rapportagedatum 17-04-2015/07:10
 Bijlage A,B,C
 Pagina 1/2

Analyse	Eenheid	1
Metalen		
S Barium (Ba)	µg/L	38
S Cadmium (Cd)	µg/L	<0.20
S Kobalt (Co)	µg/L	<2.0
S Koper (Cu)	µg/L	8.8
S Kwik (Hg)	µg/L	<0.050
S Molybdeen (Mo)	µg/L	2.7
S Nikkel (Ni)	µg/L	3.7
S Lood (Pb)	µg/L	2.2
S Zink (Zn)	µg/L	<10
Vluchtige Aromatische Koolwaterstoffen		
S Benzeen	µg/L	<0.20
S Toluene	µg/L	<0.20
S Ethylbenzeen	µg/L	<0.20
S o-Xyleen	µg/L	<0.10
S m,p-Xyleen	µg/L	<0.20
S Xylenen (som) factor 0,7	µg/L	0.21 ¹⁾
BTEX (som)	µg/L	<0.90
S Naftaleen	µg/L	<0.020
S Styreen	µg/L	<0.20
Vluchtige organische halogeenkoolwaterstoffen		
S Dichloormethaan	µg/L	<0.20
S Trichloormethaan	µg/L	<0.20
S Tetrachloormethaan	µg/L	<0.10
S Trichlooretheen	µg/L	<0.20
S Tetrachlooretheen	µg/L	<0.10
S 1,1-Dichloorethaan	µg/L	<0.20
S 1,2-Dichloorethaan	µg/L	<0.20
S 1,1,1-Trichloorethaan	µg/L	<0.10
S 1,1,2-Trichloorethaan	µg/L	<0.10
S cis 1,2-Dichlooretheen	µg/L	<0.10

Nr. Monsteromschrijving

1 PB1

Datum monstername

10-Apr-2015

Monster nr.

8530963

Q: door RvA geaccrediteerde verrichting

A: AP04 erkende verrichting

S: AS 3000 erkende verrichting

Dit certificaat mag uitsluitend in zijn geheel worden gereproduceerd.

Eurofins Analytico B.V.

Gildeweg 44-46
 3771 NB Barneveld
 P.O. Box 459
 3770 AL Barneveld NL

Tel. +31 (0)34 242 63 00
 Fax +31 (0)34 242 63 99
 E-mail info-env@eurofins.nl
 Site www.eurofins.nl

BNP Paribas S.A. 227 9245 25
 VAT/BTW No. NL 8043.14.883.B01
 KvK No. 09088623
 IBAN: NL71BNPA0227924525
 BIC: BNPNL2A

Eurofins Analytico B.V. is ISO 14001: 2004 gecertificeerd door TÜV en erkend door het Vlaamse Gewest (OVAM en Dep. LNE), het Brusselse Gewest (BIM), het Waalse Gewest (DGRNE-OWD) en door de overheden van Frankrijk en Luxemburg (MEV).



Analysecertificaat

Uw project/verslagnummer 15.2417
 Uw projectnaam Witvensedijk 12
 Uw ordernummer 2417

Monsternemer A. van Assen
 Monstermatrix Water; Water (AS3000)
 Projectcode 3324 - Lawijn

Certificaatnummer/Versie 2015039285/1
 Startdatum 10-04-2015
 Rapportagedatum 17-04-2015/07:10
 Bijlage A,B,C
 Pagina 2/2

Analyse	Eenheid	1
S trans 1,2-Dichlooretheen	µg/L	<0.10
CKW (som)	µg/L	<1.6
S Tribroommethaan	µg/L	<0.20
S Vinylchloride	µg/L	<0.10
S 1,1-Dichlooretheen	µg/L	<0.10
S 1,2-Dichloorethenen (Som) factor 0,7	µg/L	0.14 ¹⁾
S 1,1-Dichloorpropaan	µg/L	<0.20
S 1,2-Dichloorpropaan	µg/L	<0.20
S 1,3-Dichloorpropaan	µg/L	<0.20
S Dichloorpropanen som factor 0.7	µg/L	0.42
Minerale olie		
Minerale olie (C10-C12)	µg/L	<10
Minerale olie (C12-C16)	µg/L	<10
Minerale olie (C16-C21)	µg/L	<10
Minerale olie (C21-C30)	µg/L	<15
Minerale olie (C30-C35)	µg/L	<10
Minerale olie (C35-C40)	µg/L	<10
S Minerale olie totaal (C10-C40)	µg/L	<50

Nr. Monsteromschrijving

1 PB1

Datum monstername

10-Apr-2015

Monster nr.

8530963

Eurofins Analytico B.V.



Q: door RvA geaccrediteerde verrichting
 A: AP04 erkende verrichting
 S: AS 3000 erkende verrichting

Dit certificaat mag uitsluitend in zijn geheel worden gereproduceerd.

Akkoord
 Pr.coörd.


VA

Gildeweg 44-46 Tel. +31 (0)34 242 63 00
 3771 NB Barneveld Fax +31 (0)34 242 63 99
 P.O. Box 459 E-mail info-env@eurofins.nl
 3770 AL Barneveld NL Site www.eurofins.nl

BNP Paribas S.A. 227 9245 25
 VAT/BTW No. NL 8043.14.883.B01
 KvK No. 09088623
 IBAN: NL71BNP0227924525
 BIC: BNPANL2A

Eurofins Analytico B.V. is ISO 14001: 2004 gecertificeerd door TÜV en erkend door het Vlaamse Gewest (OVAM en Dep. LNE), het Brusselse Gewest (BIM), het Waalse Gewest (DGRNE-OWD) en door de overheden van Frankrijk en Luxemburg (MEV).



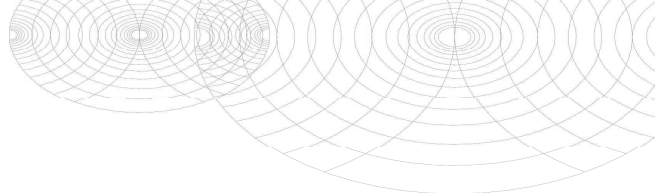

Bijlage (A) met deelmonsterinformatie behorende bij analysecertificaat 2015039285/1

Pagina 1/1

Monster nr.	Boornr	Omschrijving	Van	Tot	Barcode	Monsteromschrijving
8530963	1		0	0	0691555081	PB1
8530963	1		0	0	0800356497	




Eurofins Analytico B.V.

Gildeweg 44-46
3771 NB Barneveld
P.O. Box 459
3770 AL Barneveld NL
Tel. +31 (0)34 242 63 00
Fax +31 (0)34 242 63 99
E-mail info-env@eurofins.nl
Site www.eurofins.nl

BNP Paribas S.A. 227 9245 25
VAT/BTW No. NL 8043.14.883.B01
KvK No. 09088623
IBAN: NL71BNPA0227924525
BIC: BNPNL2A

Eurofins Analytico B.V. is ISO 14001: 2004 gecertificeerd door TÜV en erkend door het Vlaamse Gewest (OVAM en Dep. LNE), het Brusselse Gewest (BIM), het Waalse Gewest (DGRNE-OWD) en door de overheden van Frankrijk en Luxemburg (MEV).

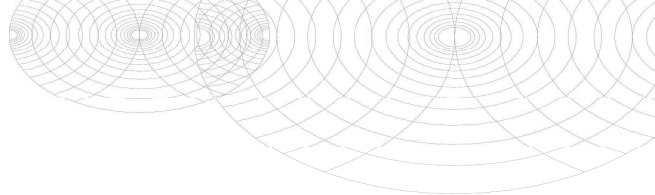**Bijlage (B) met opmerkingen behorende bij analysecertificaat 2015039285/1**

Pagina 1/1

Opmerking 1)De toetswaarde van de som is gelijk aan de sommatie van $0,7 \cdot RG$ **Eurofins Analytico B.V.**

Gildeweg 44-46 Tel. +31 (0)34 242 63 00
3771 NB Barneveld Fax +31 (0)34 242 63 99
P.O. Box 459 E-mail info-env@eurofins.nl
3770 AL Barneveld NL Site www.eurofins.nl

BNP Paribas S.A. 227 9245 25
VAT/BTW No. NL 8043.14.883.B01
KvK No. 09088623
IBAN: NL71BNPA0227924525
BIC: BNPANL2A

Eurofins Analytico B.V. is ISO 14001: 2004 gecertificeerd door TÜV en erkend door het Vlaamse Gewest (OVAM en Dep. LNE), het Brusselse Gewest (BIM), het Waalse Gewest (DGRNE-OWD) en door de overheden van Frankrijk en Luxemburg (MEV).

Bijlage (C) met methodeverwijzingen behorende bij analysecertificaat 2015039285/1

Pagina 1/1

Analyse	Methode	Techniek	Methode referentie
Aromaten (BTEXN)	W0254	HS-GC-MS	Cf. pb 3130-1
Xylenen som AS3000	W0254	HS-GC-MS	Cf. pb 3130-1
Barium (Ba)	W0421	ICP-MS	Cf. pb 3110-3 en cf. NEN-EN-ISO 17294-2
Cadmium (Cd)	W0421	ICP-MS	Cf. pb 3110-3 en cf. NEN-EN-ISO 17294-2
Cobalt (Co)	W0421	ICP-MS	Cf. pb 3110-3 en cf. NEN-EN-ISO 17294-2
Koper (Cu)	W0421	ICP-MS	Cf. pb 3110-3 en cf. NEN-EN-ISO 17294-2
Kwik (Hg)	W0421	ICP-MS	Cf. pb 3110-3 en cf. NEN-EN-ISO 17294-2
Molybdeen (Mo)	W0421	ICP-MS	Cf. pb 3110-3 en cf. NEN-EN-ISO 17294-2
Nikkel (Ni)	W0421	ICP-MS	Cf. pb 3110-3 en cf. NEN-EN-ISO 17294-2
Lood (Pb)	W0421	ICP-MS	Cf. pb 3110-3 en cf. NEN-EN-ISO 17294-2
Zink (Zn)	W0421	ICP-MS	Cf. pb 3110-3 en cf. NEN-EN-ISO 17294-2
Styreen	W0254	HS-GC-MS	Cf. pb 3130-1
VOC1 (11)	W0254	HS-GC-MS	Cf. pb 3130-1
Tribroommethaan (Bromoform)	W0254	HS-GC-MS	Cf. pb 3130-1
Vinylchloride	W0254	HS-GC-MS	Cf. pb 3130-1
1,1-Dichlooretheen	W0254	HS-GC-MS	Cf. pb 3130-1
DiChEtheen som AS3000	W0254	HS-GC-MS	Cf. pb 3130-1
1,1-Dichloorpropaan	W0254	HS-GC-MS	Cf. pb 3130-1
1,2-Dichloorpropaan	W0254	HS-GC-MS	Cf. pb 3130-1
1,3-Dichloorpropaan	W0254	HS-GC-MS	Cf. pb 3130-1
DiChlprop. som AS300	W0254	HS-GC-MS	Cf. pb 3130-2 en gw. NEN EN ISO 15680
Minerale olie (GC) (C10 - C40)	W0215	LVI-GC-FID	Cf. pb 3110-5

BIJLAGE 5

**TOETSING ANALYSERESULTATEN
AAN NORMEN WET BODEMBESCHERMING**

BoToVa T12 Toetsing Wbb grond

Projectnummer 15.2417
 Projectnaam Witvensedijk 12
 Ordernummer 2417
 Datum monsternamen 01-04-2015
 Certificaatnummer 2015035922
 Monster MM1; B1 t/m 5 (0.0-0.7)

Analyse	Eenheid	MM1	GSSD	Oordeel	RG	AW	T	I
Bodemtype correctie								
Organische stof		2,4						
Korrelgrootte < 2 µm (Lutum)		2,3						
Voorbehandeling								
Cryogeen malen AS3000		Uitgevoerd						
Bodemkundige analyses								
Droge stof	% (m/m)	81,3						
Organische stof	% (m/m) ds	2,4	2,400					
Gloeirest	% (m/m) ds	97,4						
Korrelgrootte < 2 µm (Lutum)	% (m/m) ds	2,3	2,300					
Metalen								
Barium (Ba)	mg/kg ds	29	108,3		20	190	555	920
Cadmium (Cd)	mg/kg ds	0,25	0,4207	-	0,2	0,6	6,8	13
Kobalt (Co)	mg/kg ds	<3,0	7,148	-	3	15	103	190
Koper (Cu)	mg/kg ds	8,7	17,58	-	5	40	115	190
Kwik (Hg)	mg/kg ds	<0,050	0,0498	-	0,05	0,15	18,1	36
Molybdeen (Mo)	mg/kg ds	<1,5	1,050	-	1,5	1,5	95,8	190
Nikkel (Ni)	mg/kg ds	<4,0	7,967	-	4	35	67,5	100
Lood (Pb)	mg/kg ds	25	38,85	-	10	50	290	530
Zink (Zn)	mg/kg ds	40	92,56	-	20	140	430	720
Minerale olie								
Minerale olie (C10-C12)	mg/kg ds	<3,0						
Minerale olie (C12-C16)	mg/kg ds	<5,0						
Minerale olie (C16-C21)	mg/kg ds	<5,0						
Minerale olie (C21-C30)	mg/kg ds	12						
Minerale olie (C30-C35)	mg/kg ds	10						
Minerale olie (C35-C40)	mg/kg ds	<6,0						
Minerale olie totaal (C10-C40)	mg/kg ds	<35	102,1	-	35	190	2600	5000
Polychloorbifenylen, PCB								
PCB 28	mg/kg ds	<0,0010	0,0029					
PCB 52	mg/kg ds	<0,0010	0,0029					
PCB 101	mg/kg ds	<0,0010	0,0029					
PCB 118	mg/kg ds	<0,0010	0,0029					
PCB 138	mg/kg ds	<0,0010	0,0029					
PCB 153	mg/kg ds	<0,0010	0,0029					
PCB 180	mg/kg ds	<0,0010	0,0029					
PCB (som 7) (factor 0,7)	mg/kg ds	0,0049	0,0204	-	0,007	0,02	0,51	1
Polycyclische Aromatische Koolwaterstoffen, PAK								
Naftaleen	mg/kg ds	<0,050	0,0350					
Fenanthreen	mg/kg ds	0,077	0,0770					
Anthraceen	mg/kg ds	<0,050	0,0350					
Fluorantheen	mg/kg ds	0,18	0,1800					
Benzo(a)anthraceen	mg/kg ds	0,065	0,0650					
Chryseen	mg/kg ds	0,11	0,1100					
Benzo(k)fluorantheen	mg/kg ds	0,056	0,0560					
Benzo(a)pyreen	mg/kg ds	0,077	0,0770					
Benzo(ghi)peryleen	mg/kg ds	0,069	0,0690					
Indeno(123-cd)pyreen	mg/kg ds	0,061	0,0610					
PAK VROM (10) (factor 0,7)	mg/kg ds	0,77	0,7650	-	0,35	1,5	20,8	40

Legenda								
Nr.	Monster							
1	MM1; B1 t/m 5 (0.0-0.7)							

Verklaring van de gebruikte tekens:

niet getoetst

kleiner dan of gelijk aan achtergrondwaarde

groter dan achtergrondwaarde

groter dan tussenwaarde

groter dan interventiewaarde

-

*

**

GSSD = Gehalte gestandaardiseerd naar standaardbodem

BoToVa T12 Toetsing Wbb grond

Projectnummer 15.2417
 Projectnaam Witvensedijk 12
 Ordernummer 2417
 Datum monsternamen 01-04-2015
 Certificaatnummer 2015035922
 Monster MM2; B1, 4, 5 (0.8-1.9)

Analyse	Eenheid	MM2	GSSD	Oordeel	RG	AW	T	I
Bodemtype correctie								
Organische stof		0,7						
Korrelgrootte < 2 µm (Lutum)		3,7						
Voorbehandeling								
Cryogeen malen AS3000		Uitgevoerd						
Bodemkundige analyses								
Droge stof	% (m/m)	83,9						
Organische stof	% (m/m) ds	<0,7	0,4900					
Gloeirest	% (m/m) ds	99,4						
Korrelgrootte < 2 µm (Lutum)	% (m/m) ds	3,7	3,700					
Metalen								
Barium (Ba)	mg/kg ds	<20	44,74		20	190	555	920
Cadmium (Cd)	mg/kg ds	<0,20	0,2349	-	0,2	0,6	6,8	13
Kobalt (Co)	mg/kg ds	<3,0	6,225	-	3	15	103	190
Koper (Cu)	mg/kg ds	<5,0	6,840	-	5	40	115	190
Kwik (Hg)	mg/kg ds	<0,050	0,0489	-	0,05	0,15	18,1	36
Molybdeen (Mo)	mg/kg ds	<1,5	1,050	-	1,5	1,5	95,8	190
Nikkel (Ni)	mg/kg ds	<4,0	7,153	-	4	35	67,5	100
Lood (Pb)	mg/kg ds	<10	10,68	-	10	50	290	530
Zink (Zn)	mg/kg ds	<20	30,58	-	20	140	430	720
Minerale olie								
Minerale olie (C10-C12)	mg/kg ds	<3,0						
Minerale olie (C12-C16)	mg/kg ds	<5,0						
Minerale olie (C16-C21)	mg/kg ds	<5,0						
Minerale olie (C21-C30)	mg/kg ds	<11						
Minerale olie (C30-C35)	mg/kg ds	6,5						
Minerale olie (C35-C40)	mg/kg ds	<6,0						
Minerale olie totaal (C10-C40)	mg/kg ds	<35	122,5	-	35	190	2600	5000
Polychloorbifenylen, PCB								
PCB 28	mg/kg ds	<0,0010	0,0035					
PCB 52	mg/kg ds	<0,0010	0,0035					
PCB 101	mg/kg ds	<0,0010	0,0035					
PCB 118	mg/kg ds	<0,0010	0,0035					
PCB 138	mg/kg ds	<0,0010	0,0035					
PCB 153	mg/kg ds	<0,0010	0,0035					
PCB 180	mg/kg ds	<0,0010	0,0035					
PCB (som 7) (factor 0,7)	mg/kg ds	0,0049	0,0245	-	0,007	0,02	0,51	1
Polycyclische Aromatische Koolwaterstoffen, PAK								
Naftaleen	mg/kg ds	<0,050	0,0350					
Fenantheen	mg/kg ds	<0,050	0,0350					
Anthraceen	mg/kg ds	<0,050	0,0350					
Fluorantheen	mg/kg ds	<0,050	0,0350					
Benzo(a)anthraceen	mg/kg ds	<0,050	0,0350					
Chryseen	mg/kg ds	<0,050	0,0350					
Benzo(k)fluorantheen	mg/kg ds	<0,050	0,0350					
Benzo(a)pyreen	mg/kg ds	<0,050	0,0350					
Benzo(ghi)peryleen	mg/kg ds	<0,050	0,0350					
Indeno(123-cd)pyreen	mg/kg ds	<0,050	0,0350					
PAK VROM (10) (factor 0,7)	mg/kg ds	0,35	0,3500	-	0,35	1,5	20,8	40

Legenda								
Nr.	Monster							
2	MM2; B1, 4, 5 (0.8-1.9)							

Verklaring van de gebruikte tekens:

niet getoetst

kleiner dan of gelijk aan achtergrondwaarde -

groter dan achtergrondwaarde *

groter dan tussenwaarde **

groter dan interventiewaarde ***

GSSD = Gehalte gestandaardiseerd naar standaardbodem

BoToVa T13 Toetsing Wbb grondwater

Projectnummer 15.2417
 Projectnaam Witvendsijk 12
 Ordernummer 2417
 Datum monsternamen 10-04-2015
 Certificaatnummer 2015039285
 Monster PB1

Analyse	Eenheid	PB1	GSSD	Oordeel	RG	S	T	I
Metalen								
Barium (Ba)	µg/L	38	38	-	20	50	338	625
Cadmium (Cd)	µg/L	<0,20	0,14	-	0,2	0,4	3,2	6
Kobalt (Co)	µg/L	<2,0	1,4	-	2	20	60	100
Koper (Cu)	µg/L	8,8	8,8	-	2	15	45	75
Kwik (Hg)	µg/L	<0,050	0,035	-	0,05	0,05	0,175	0,3
Molybdeen (Mo)	µg/L	2,7	2,7	-	2	5	153	300
Nikkel (Ni)	µg/L	3,7	3,7	-	3	15	45	75
Lood (Pb)	µg/L	2,2	2,2	-	2	15	45	75
Zink (Zn)	µg/L	<10	7	-	10	65	433	800
Vluchtige Aromatische Koolwaterstoffen								
Benzeen	µg/L	<0,20	0,14	-	0,2	0,2	15,1	30
Tolueen	µg/L	<0,20	0,14	-	0,2	7	504	1000
Ethylbenzeen	µg/L	<0,20	0,14	-	0,2	4	77	150
o-Xyleen	µg/L	<0,10	0,07	-	-	-	-	-
m,p-Xyleen	µg/L	<0,20	0,14	-	-	-	-	-
Xylenen (som) factor 0,7	µg/L	0,21	0,21	-	0,2	0,2	35,1	70
BTEX (som)	µg/L	<0,90	0,63	-	-	-	-	-
Naftaleen	µg/L	<0,020	0,014	-	0,02	0,01	35	70
Styreen	µg/L	<0,20	0,14	-	0,2	6	153	300
Vluchtige organische halogeenkoolwaterstoffen								
Dichloormethaan	µg/L	<0,20	0,14	-	0,2	0,01	500	1000
Trichloormethaan	µg/L	<0,20	0,14	-	0,2	6	203	400
Tetrachloormethaan	µg/L	<0,10	0,07	-	0,1	0,01	5	10
Trichlooretheen	µg/L	<0,20	0,14	-	0,2	24	262	500
Tetrachlooretheen	µg/L	<0,10	0,07	-	0,1	0,01	20	40
1,1-Dichloorethaan	µg/L	<0,20	0,14	-	0,2	7	454	900
1,2-Dichloorethaan	µg/L	<0,20	0,14	-	0,2	7	204	400
1,1,1-Trichloorethaan	µg/L	<0,10	0,07	-	0,1	0,01	150	300
1,1,2-Trichloorethaan	µg/L	<0,10	0,07	-	0,1	0,01	65	130
cis 1,2-Dichlooretheen	µg/L	<0,10	0,07	-	-	-	-	-
trans 1,2-Dichlooretheen	µg/L	<0,10	0,07	-	-	-	-	-
CKW (som)	µg/L	<1,6	1,12	-	-	-	-	-
Tribroommethaan	µg/L	<0,20	0,14	-	-	-	-	630
Vinylchloride	µg/L	<0,10	0,07	-	0,2	0,01	2,5	5
1,1-Dichlooretheen	µg/L	<0,10	0,07	-	0,1	0,01	5	10
1,2-Dichlooretheen (Som) factor 0,7	µg/L	0,14	0,14	-	0,2	0,01	10	20
1,1-Dichloorpropaan	µg/L	<0,20	0,14	-	-	-	-	-
1,2-Dichloorpropaan	µg/L	<0,20	0,14	-	-	-	-	-
1,3-Dichloorpropaan	µg/L	<0,20	0,14	-	-	-	-	-
Dichloorpropanen som factor 0.7	µg/L	0,42	0,42	-	0,6	0,8	40,4	80
Minerale olie								
Minerale olie (C10-C12)	µg/L	<10	-	-	-	-	-	-
Minerale olie (C12-C16)	µg/L	<10	-	-	-	-	-	-
Minerale olie (C16-C21)	µg/L	<10	-	-	-	-	-	-
Minerale olie (C21-C30)	µg/L	<15	-	-	-	-	-	-
Minerale olie (C30-C35)	µg/L	<10	-	-	-	-	-	-
Minerale olie (C35-C40)	µg/L	<10	-	-	-	-	-	-
Minerale olie totaal (C10-C40)	µg/L	<50	35	-	50	50	325	600


Legenda								
Nr.	Monster							
1	PB1							

kleiner dan of gelijk aan streefwaarde -
 groter dan streefwaarde *
 groter dan tussenwaarde **
 groter dan interventiewaarde ***


GSSD = Gehalte gestandaardiseerd naar standaardbodem

BIJLAGE 6

OUDE TOPOGRAFISCHE KAARTEN

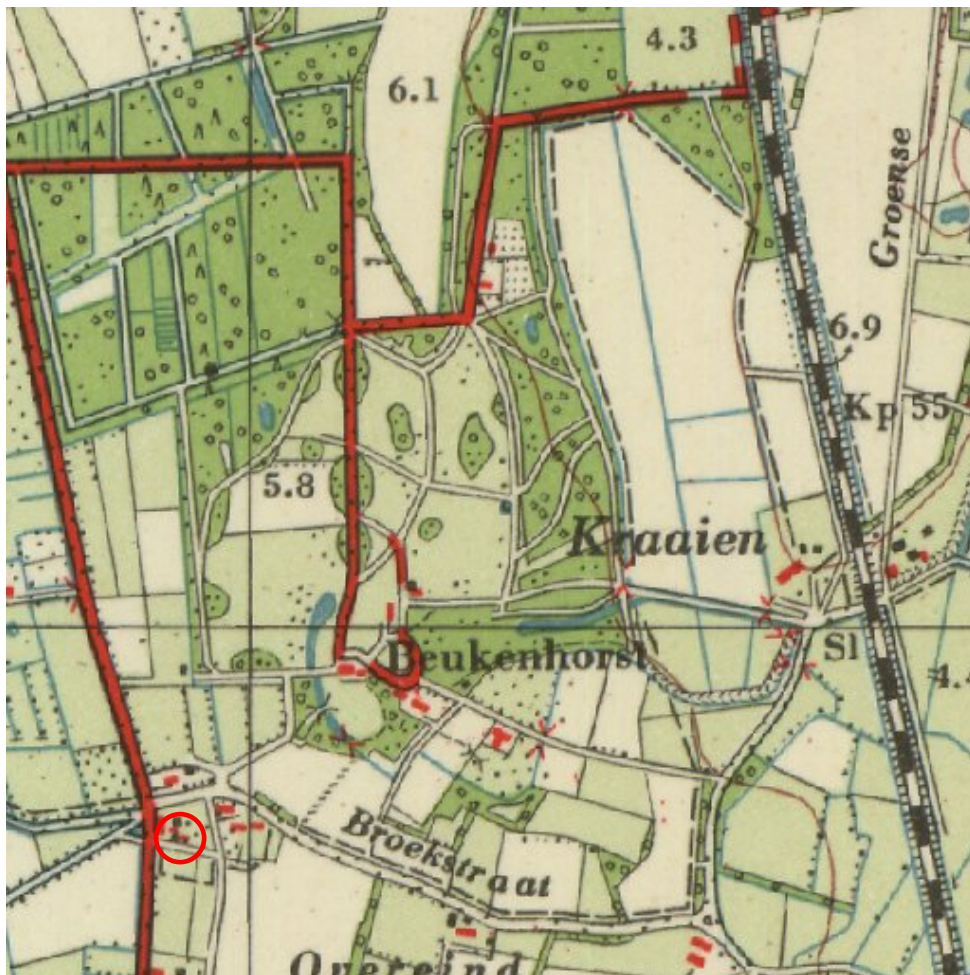

 *onderzoekslocatie*

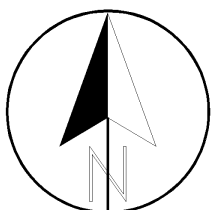

Opdrachtgever : **De heer P. Bertens**
 Projectnaam : **Witvensedijk 12, Esch**
 Onderdeel:

*Overzichtskaart met
 situatie 1956*

© Topografische dienst Emmen

Bijlage **6**


Project : **15.2417** Schaal : **1: 10'000**
 Datum : **april 2015** Formaat: **A4**



Burg. Patijnlaan 56 - 3705 CG Zeist - Tel. 030-699 1939



 onderzoekslocatie

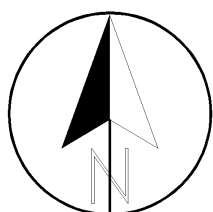

Opdrachtgever : **De heer P. Bertens**
 Projectnaam : **Witvensedijk 12, Esch**
 Onderdeel:

*Overzichtskaart met
 situatie 1978*

© Topografische dienst Emmen

Bijlage **6**

Project : **15.2417** Schaal : **1: 10'000**
 Datum : **april 2015** Formaat: **A4**



Burg. Patijnlaan 56 - 3705 CG Zeist - Tel. 030-699 1939

BIJLAGE 7

**HISTORISCHE BODEMINFORMATIE
PROVINCIE NOORD-BRABANT (BODEMLOKET)**

Bodemloket rapport

geprint op 28 Mar 2015 09:11

Er zijn geen bodemonderzoekgegevens gevonden op de locatie.



Legenda

Locatie



Beschikbaarheid gegevens



Eigen website beschikbaar

Geen gegevens in Bodemloket

Voortgang onderzoek



Gesaneerd



Onderzoek uitgevoerd,
geen noodzaak tot verder
onderzoek of sanering



Onderzoek uitgevoerd,
verder onderzoek kan
noodzakelijk zijn



Historische activiteit
bekend

Mijnsteengebieden



Mijnsteengebieden Limburg
Besluit Bodemkwaliteit

Disclaimer:

De gegevens op het Bodemloket zijn met de grootste zorg samengesteld. Toch kan het voorkomen dat de informatie op deze website verouderd is, onvolledig is of onjuistheden bevat. De organisatie achter Bodemloket.nl noch de data-eigenaren (gemeenten en provincies) zijn aansprakelijk voor enigerlei schade die het directe of indirecte gevolg is van of in verband staat met het gebruik van de op deze website beschikbare informatie. U helpt de overheid door eventuele geconstateerde fouten of gebreken te melden.

De provincies en gemeenten die op de kaart van Nederland groen gekleurd zijn, leveren informatie aan voor het Bodemloket. Ook andere instanties - zoals kleinere gemeenten - hebben soms bodeminformatie, maar deze vindt u voorlopig nog niet op deze website. Wilt u een compleet beeld? Neem dan zeker óók contact op met uw gemeente. Staat een locatie (nog) niet vermeld op de kaart? Dan hebben we daar geen informatie over.

Op bodemloket.nl vindt u per plaats een overzicht van de bevoegde instanties. De contactgegevens vindt u op de website van de desbetreffende gemeente of provincie.

