


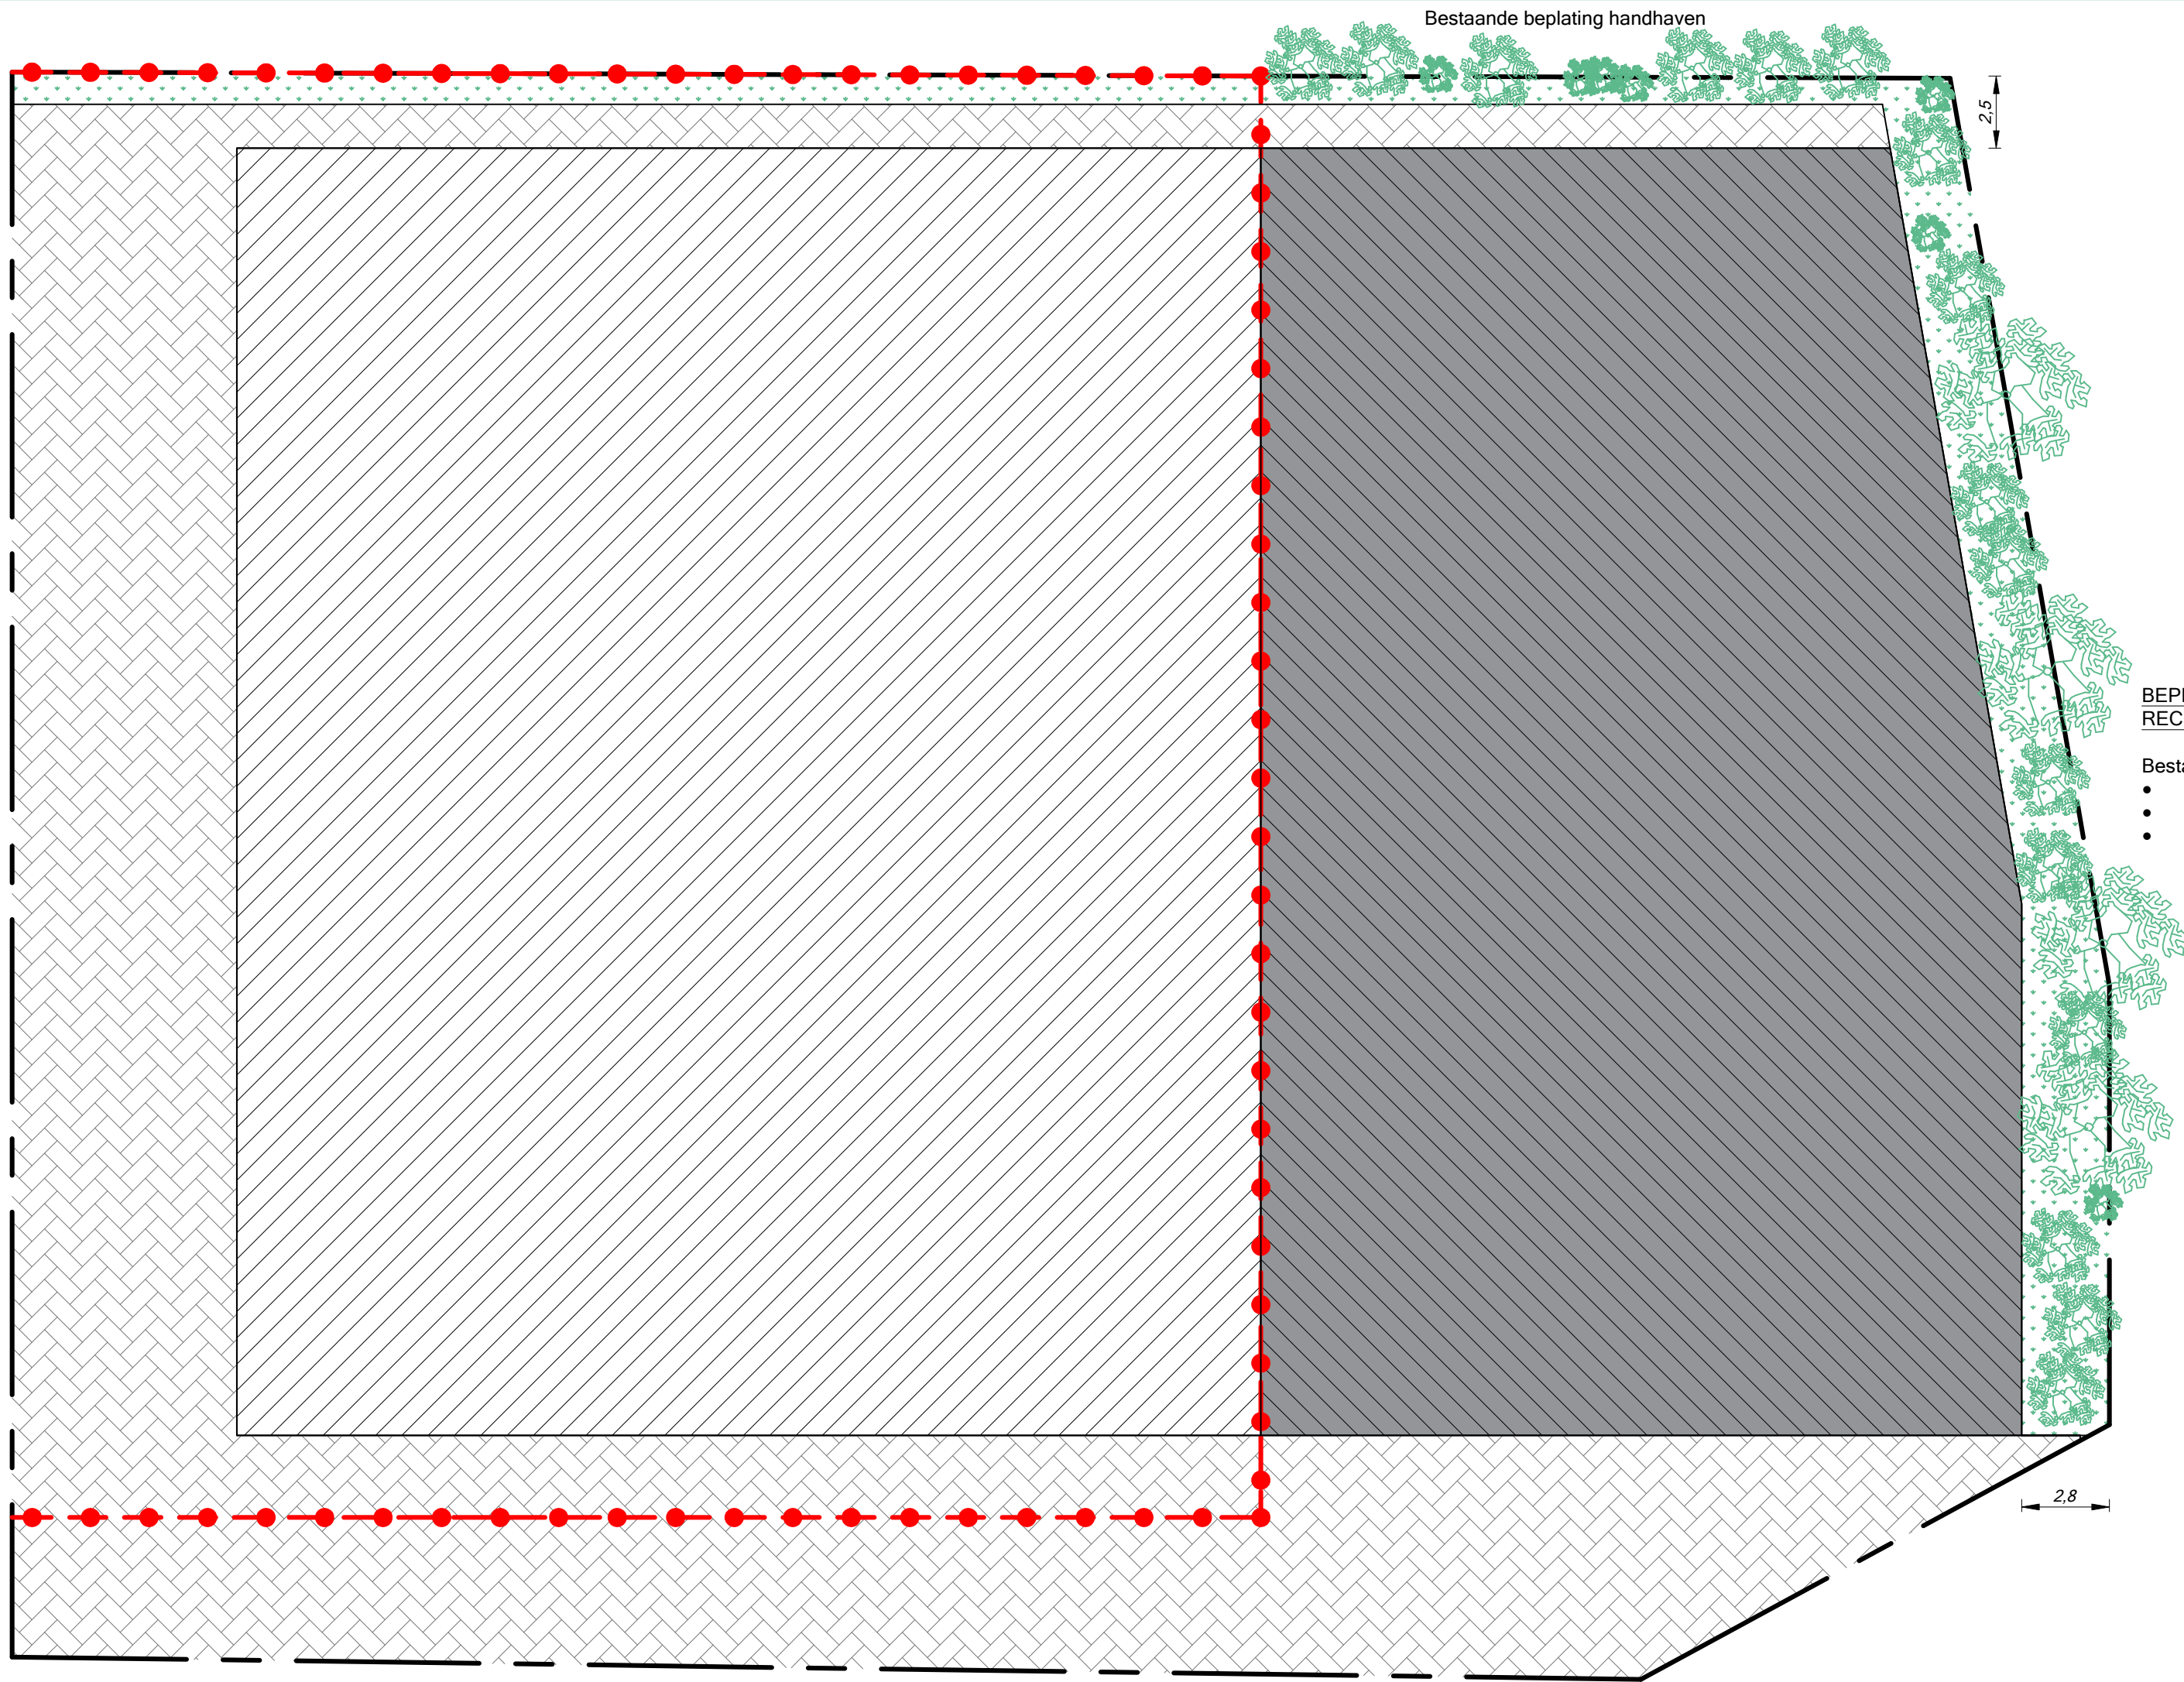

Perceel en bebouwing
Nieuwe situatie (1:500)

Adres: Industrieweg 2b
Postcode: 5268 BC
Perceel: Helvoirt
Gemeente: Haaren

Kadastrale aanduiding:
HVT02E 1236 G0000

Maatvoering in meters

- Perceelsgrens
- Bestaand Bouwvlak
- Bestrating betonklinkers
- Beplanting / groenstrook
- Betreffende bestaande bouwwerken
- Betreffende nieuwe bouwwerken

BEPLANTINGSPLAN
RECHTER ZIJGEVEL:

- Bestaande bomen en struiken
- Beuken
 - Berkenbomen
 - Juglans Regia

Pand- en perceelmaten:	
Perceeloppervlakte:	3788 m2
Pandoppervlakte bestaande situatie:	1548 m2
Pandoppervlakte uitbreiding:	1160 m2 +
Totaal aan panden:	2708 m2
Bebouwingspercentage nieuwe situatie:	71%
Onbebouwde oppervlakte nieuwe situatie:	1080 m2
Maatvoeringen perceel zie bijlage '20181002 Kadaster'	

ALLE MATEN IN HET WERK TE CONTROLEREN !!



F.V.M.
Technisch Adviesbureau

Amerlaan 14
5076 TV Haaren
F. van Marion
Tel: 0411 218 363
Mob: 06 363 50 241
www.fvmta.nl
info@fvmta.nl

Ontwerp - Advies - Bouwkunde - Vergunningen - Sterkteberekeningen - Staalconstructies - Trappen en bordessen

	PROJECT: Uitbreiding bedrijfspand BLAD: Situatie bestaand/nieuw LOCATIE: Industrieweg 2b te Helvoirt		B01	
OPDRACHTGEVER:	Hemeco Holding B.V. Industrieweg 2c 5268 BC Helvoirt	DATE: 18-11-2019		FORMAAT: A2 SCHAAL: 1:500 STATUS: AANBESTED..
WERKNUMMER:	2018-096	WIJZIGINGEN:		
EMAIL:	helmoed@hemeco.nl	B: 05-12-2019		As C t/m H een vrije overspanning
TELEFOONNUMMER:	0411 60 7998	D:		