


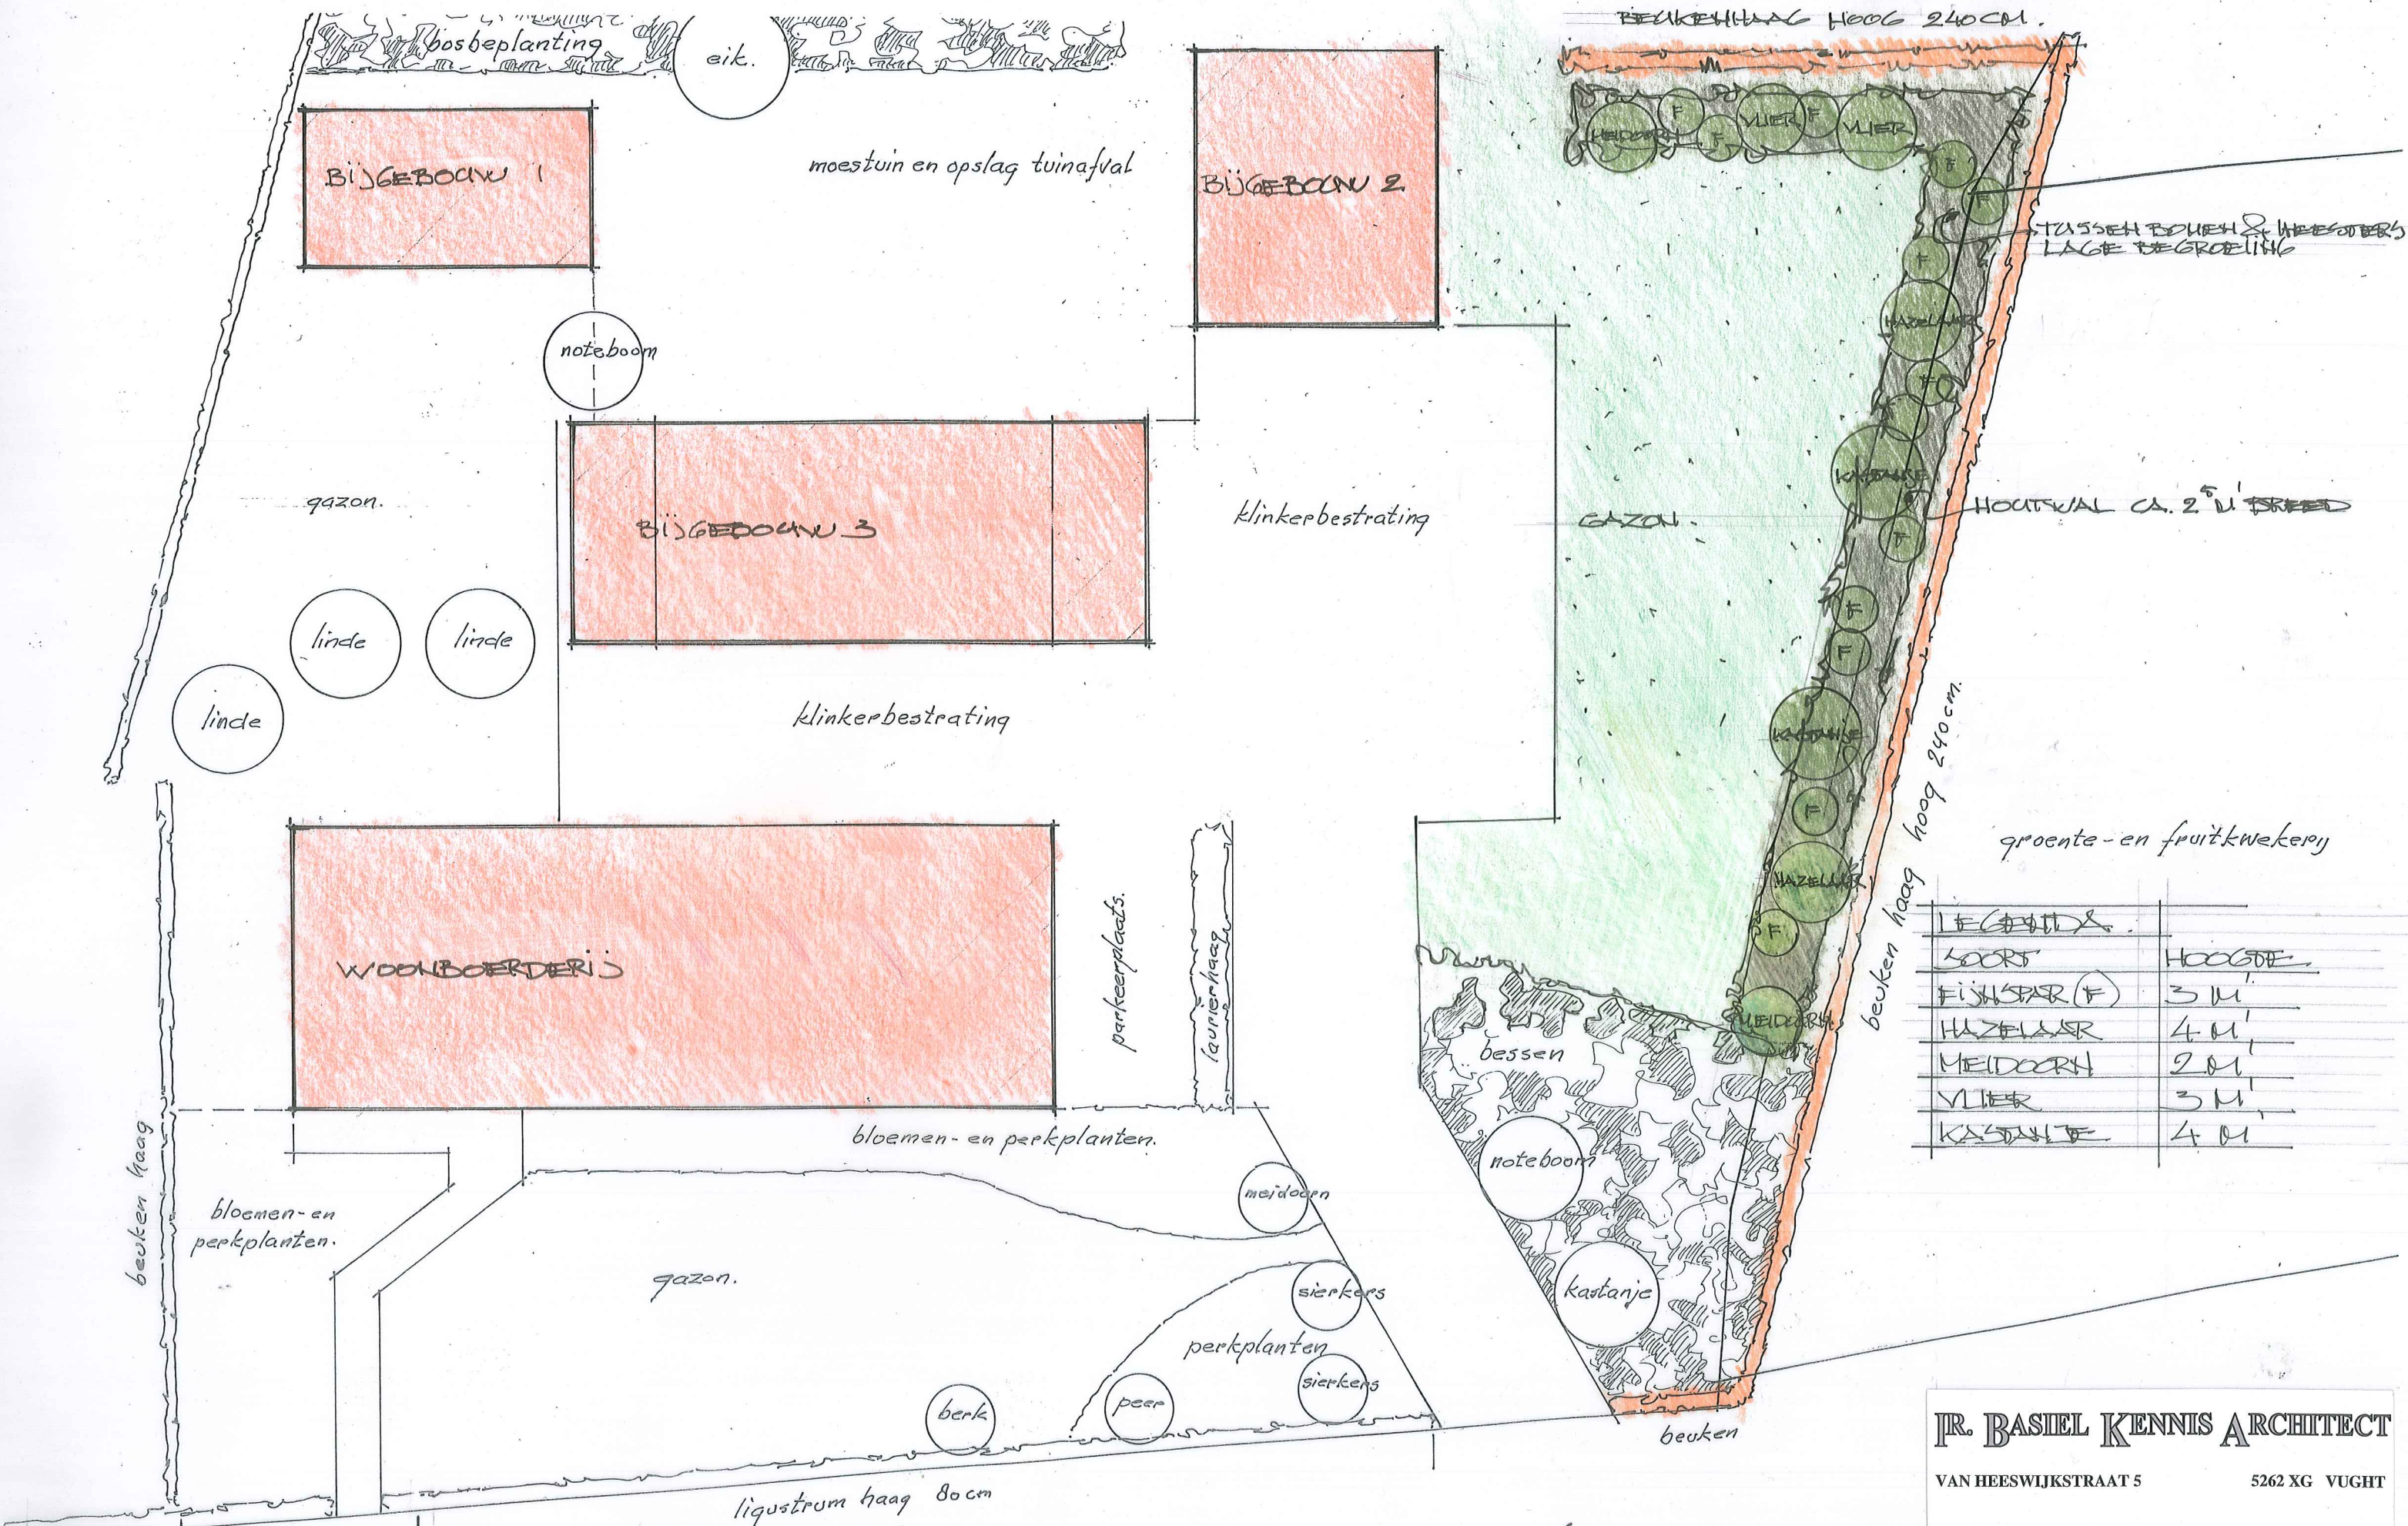

OPDRACHTGEVER
PROJECT
ONDERWERP

DHR. C.L.W.M. SCHOENMAEKERS NIEUWELANDSTRAAT 30 5076 AB HAREN
AANPASSING BEPLANTING NA SLOOP LOODS NIEUWELANDSTRAAT 44 TE HAREN
NIEUWE TOESTAND SCHAL 1:200 D.T. 01-04-2015

IR. BASIEL KENNIS ARCHITECT
VAN HEESWIJKSTRAAT 5 5262 XG VUGHT
TEL. 06 20951324 MAIL BASIELKENNIS@HETNET.NL