


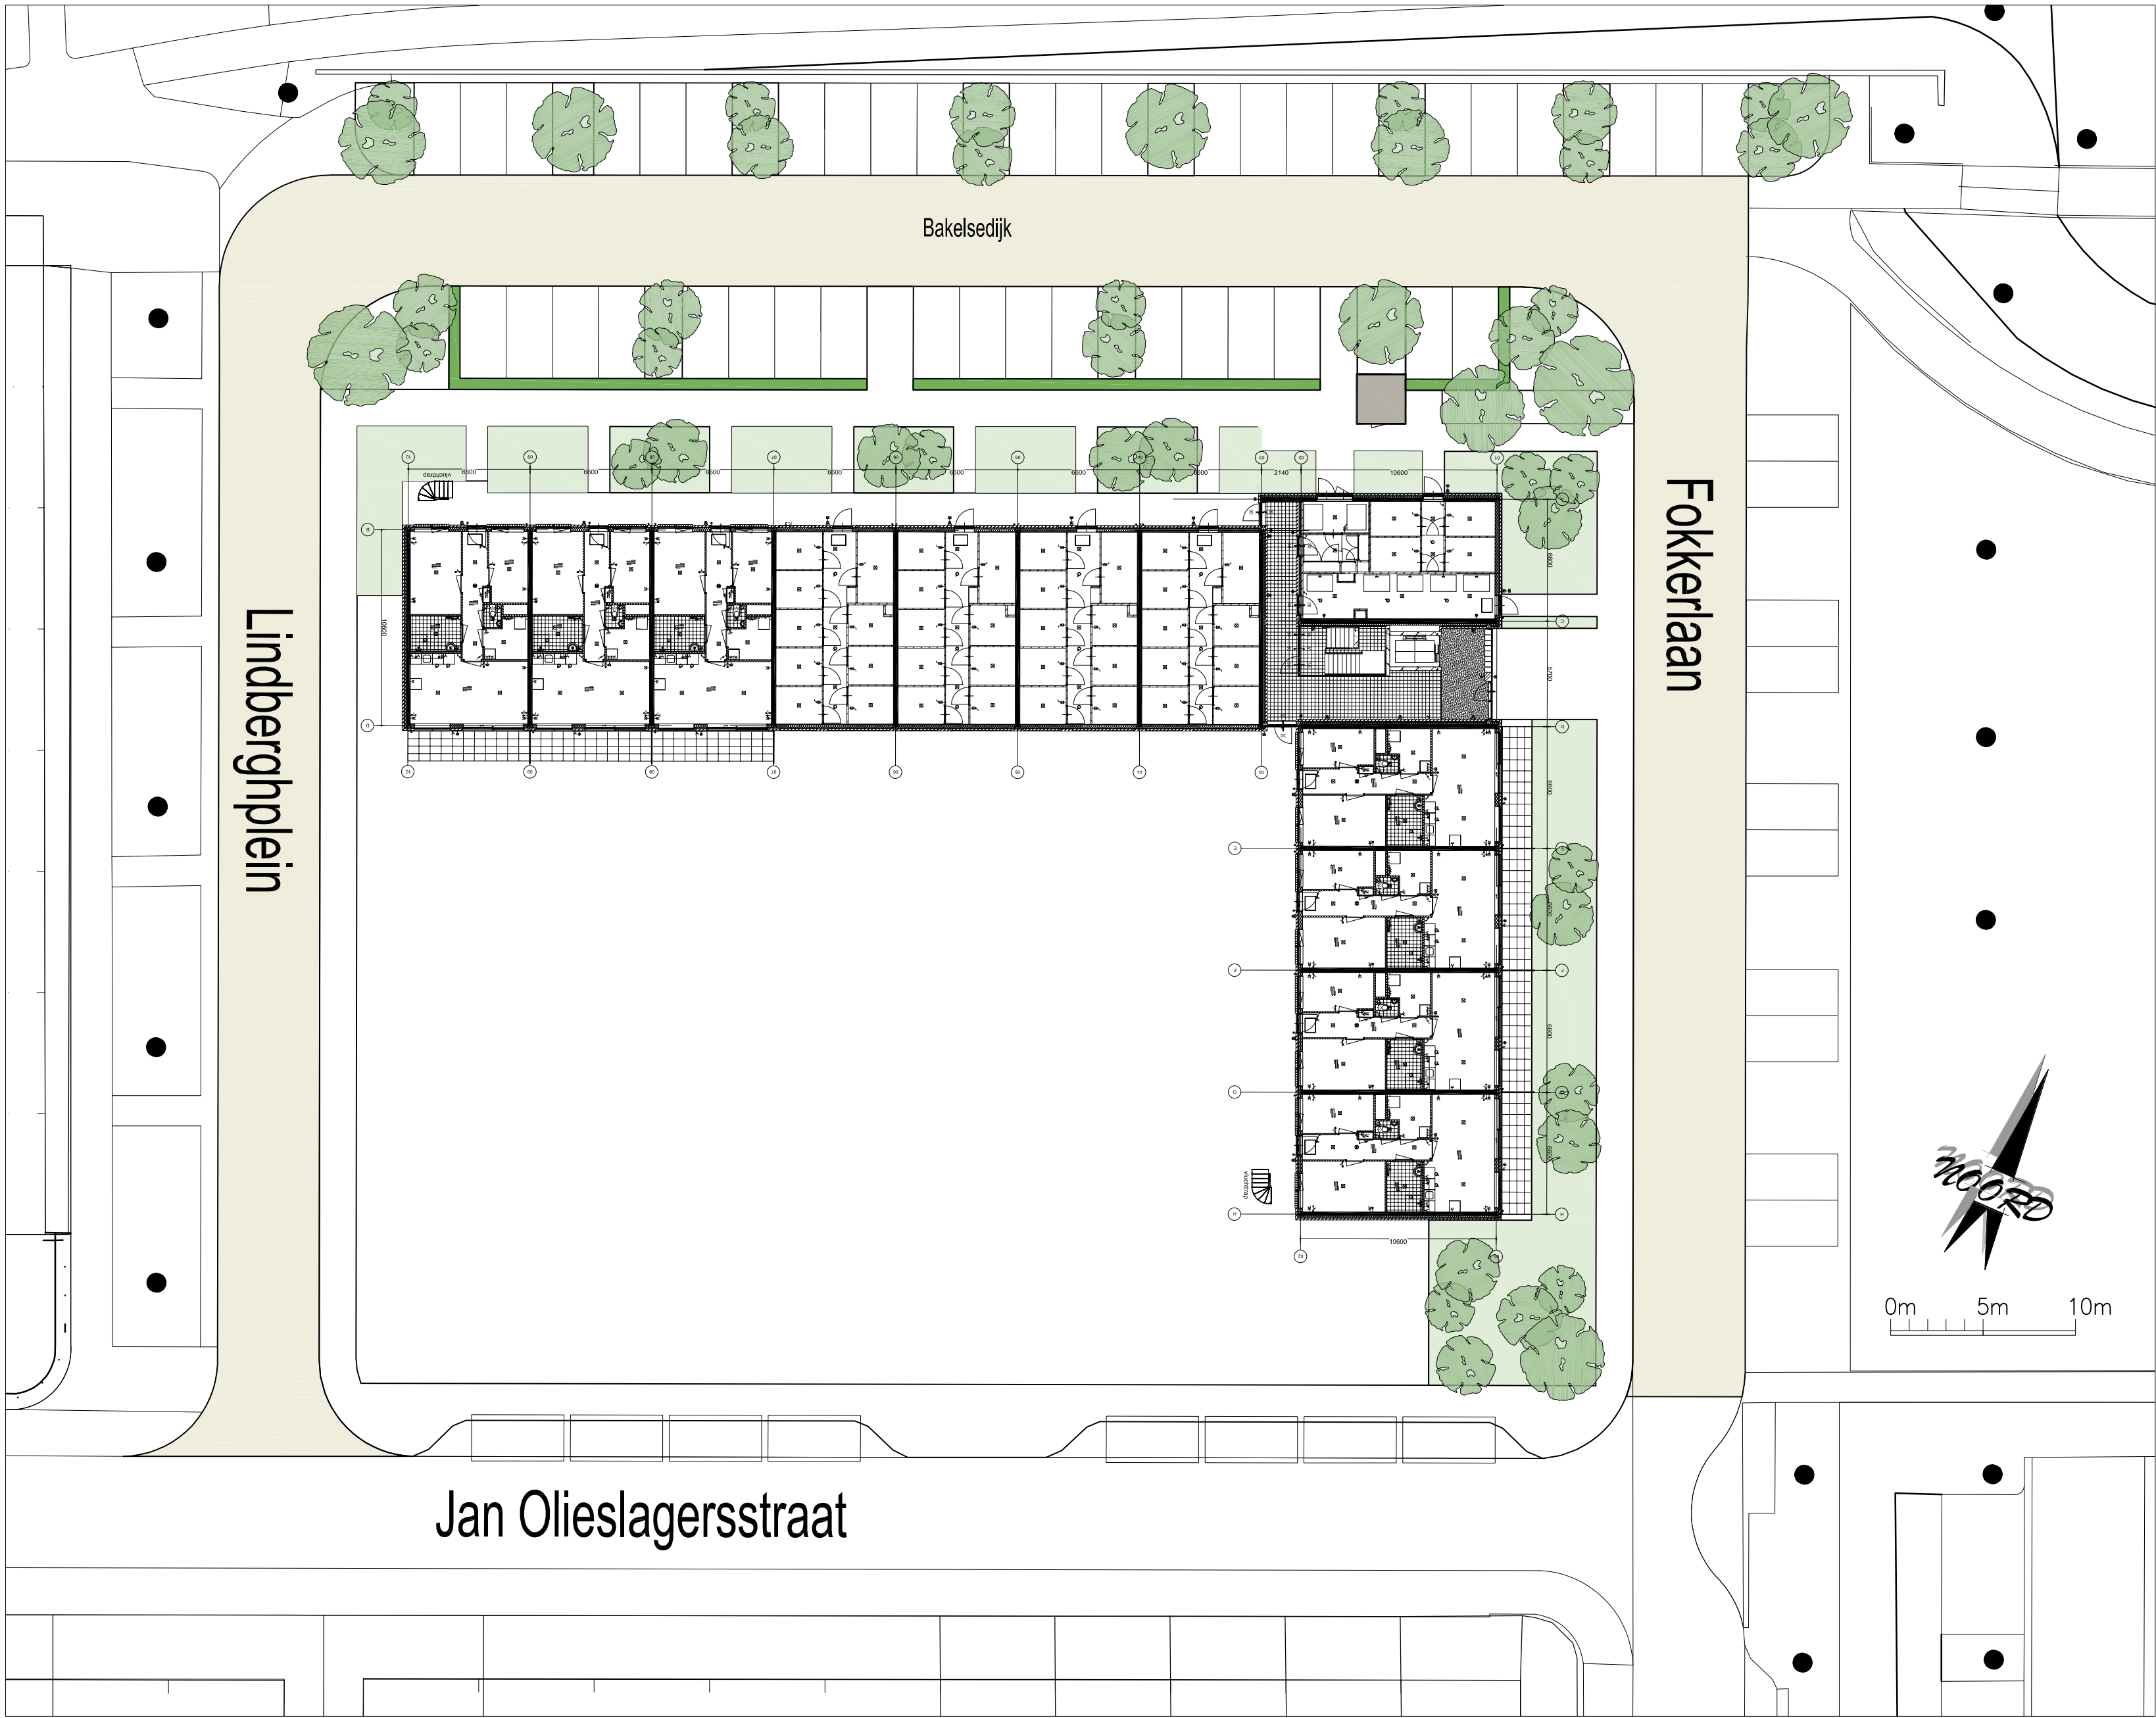

 Advies & Engineering Runnenburg 12 3981 AZ Bunnik Postbus 54 3980 CB Bunnik T (030) 359 8933		project SGE - Lindberghplein, Helmond	
		onderwerp Situatie	projectnr. 9387 tekeningnr. S-000
schaal nvt	tekenaar HNu	status definitief	(wkt)/datum (-) 13-05-2022