


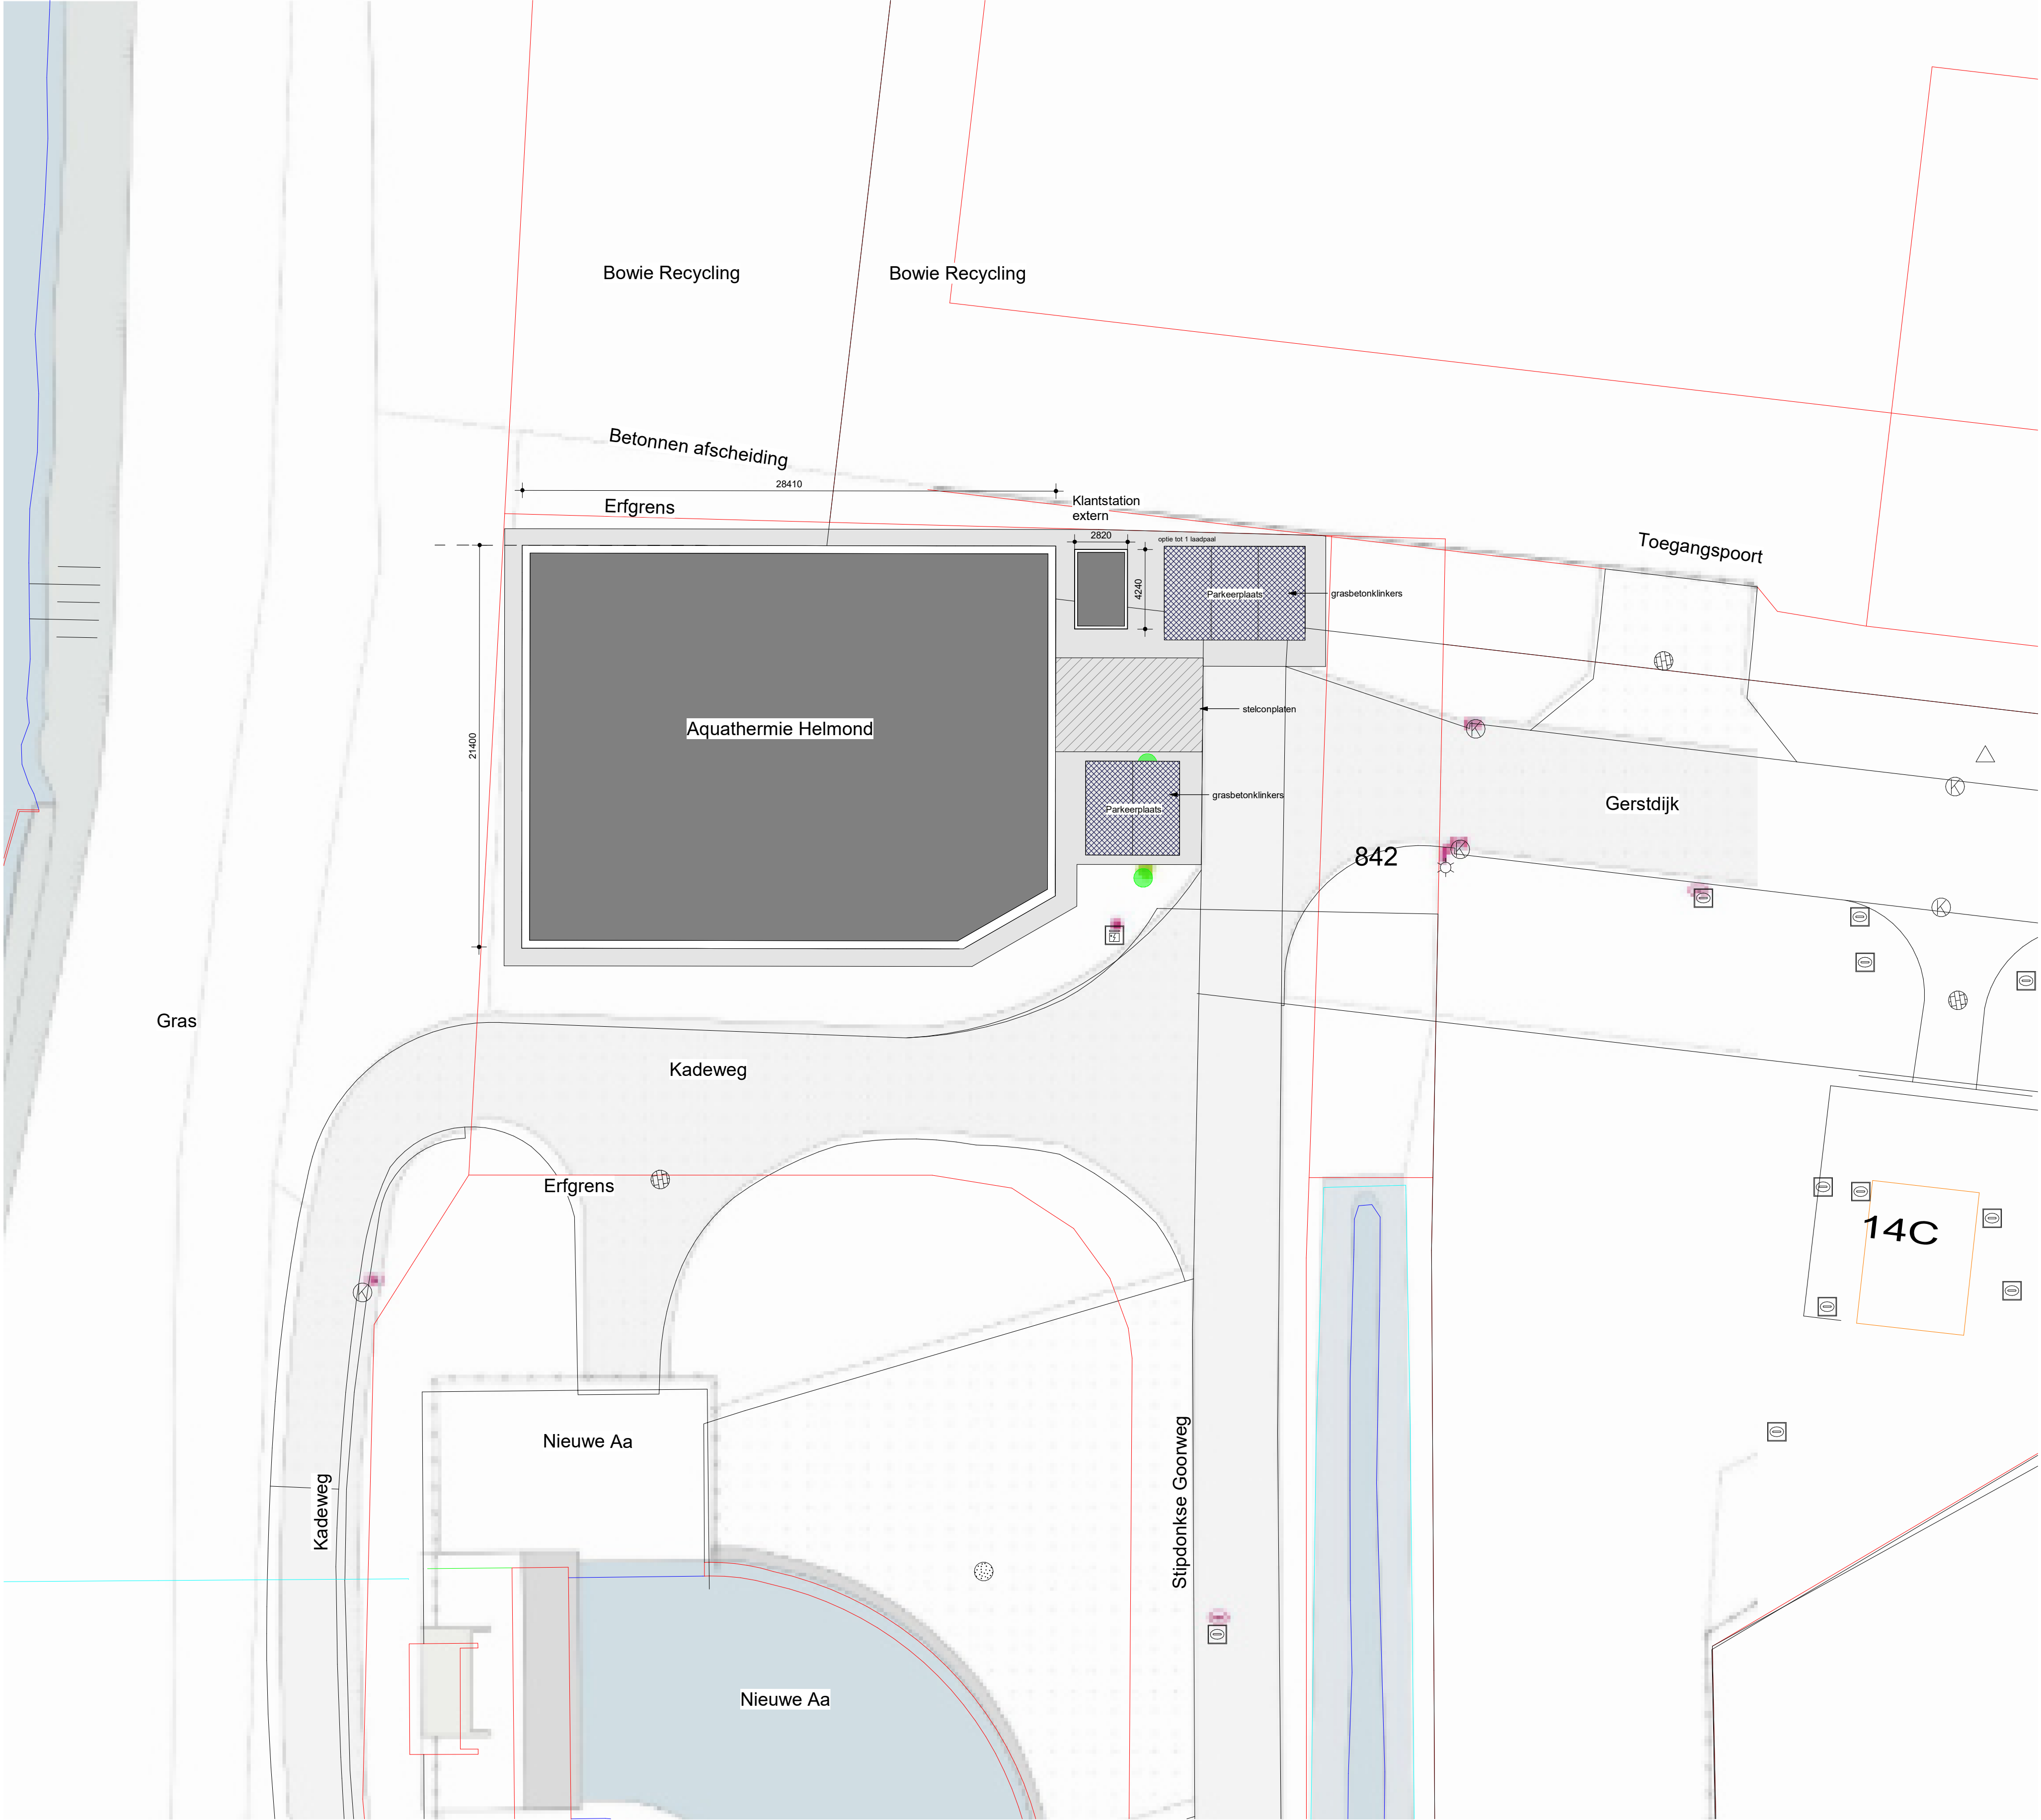

voor constructieve uitgangspunten Lavenas Adviseurs Ingenieurs, zie rapport: -
model is gebaseerd op digitale onderligger derden: -


Situatietekening gebouw 1 Aquathermie Helmond


opdr. gever	Timmerman Bouwmanagement b.v.			wjz.	datum	Omschrijving van de revisie	door
architect							
projectnummer	SGA017739						
projectleider	A. Schildkamp			paraaf			
constructeur	A. Schildkamp			paraaf			
tekenaar	Author			paraaf			




wsp.com

DO			
DEFINITIEF			
formaat	A1	schaal	1:200
bladnummer	DO-002.2		datum
		18/05/2022	
		wijziging	

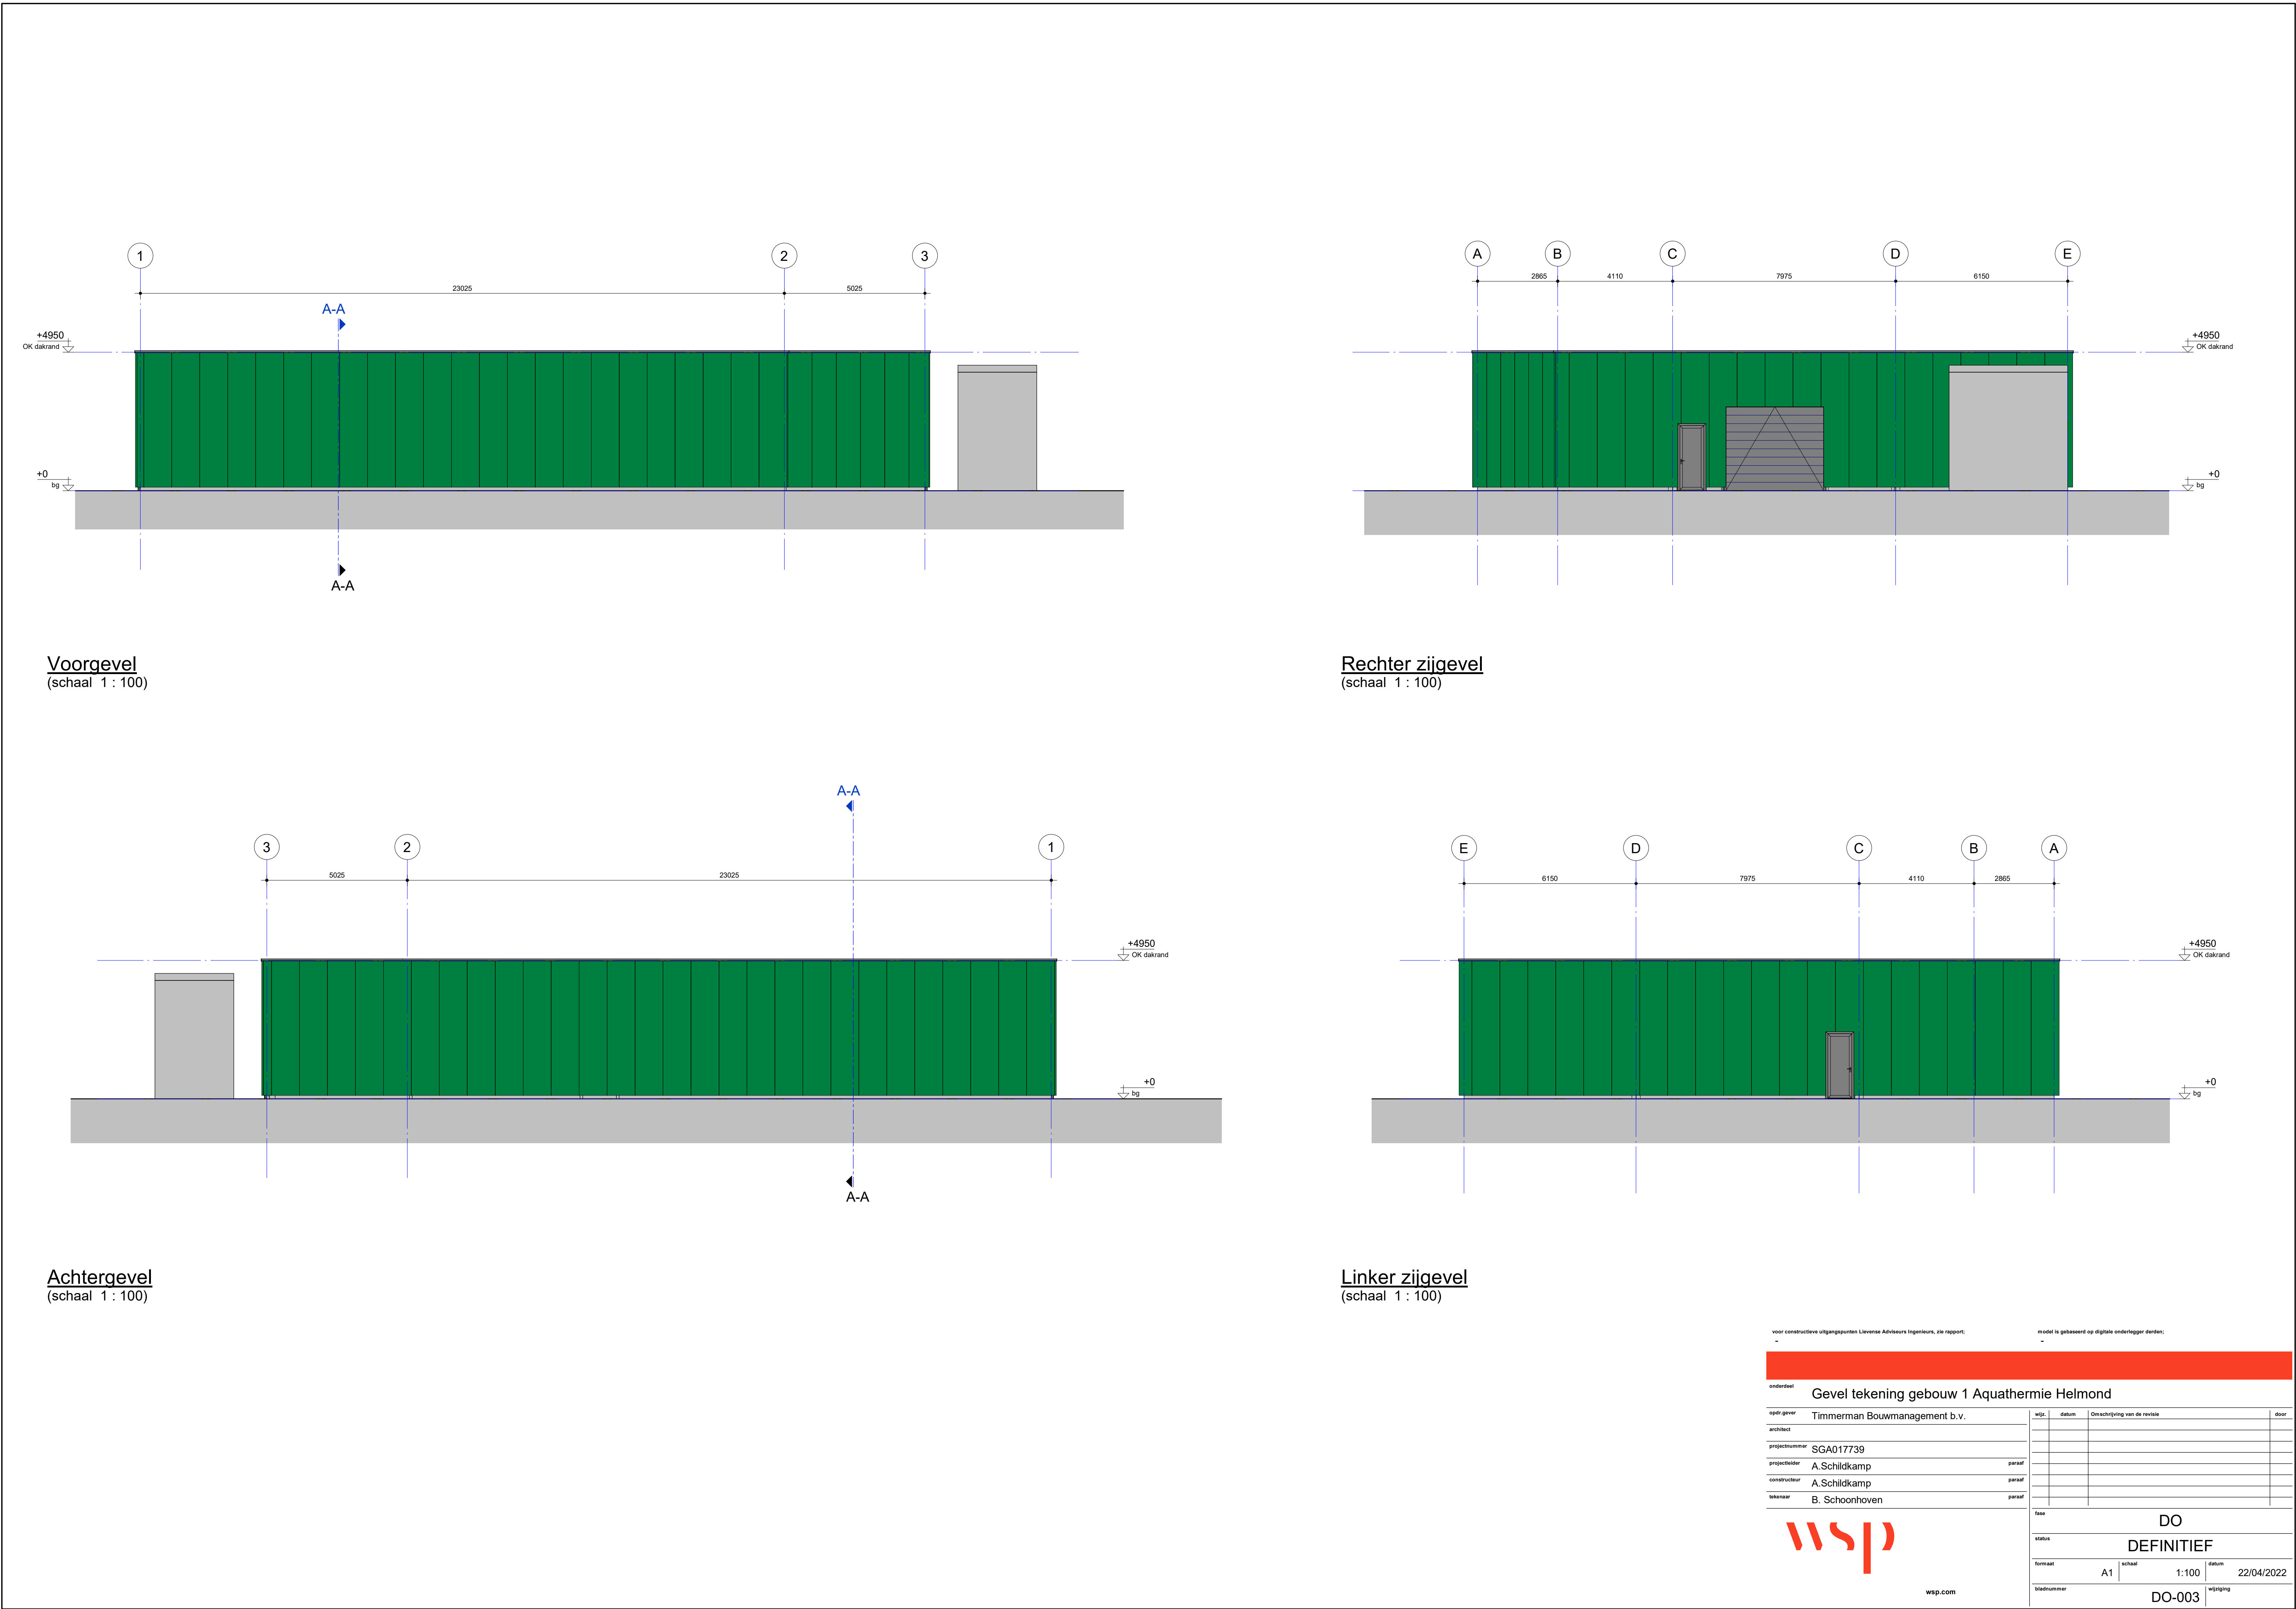


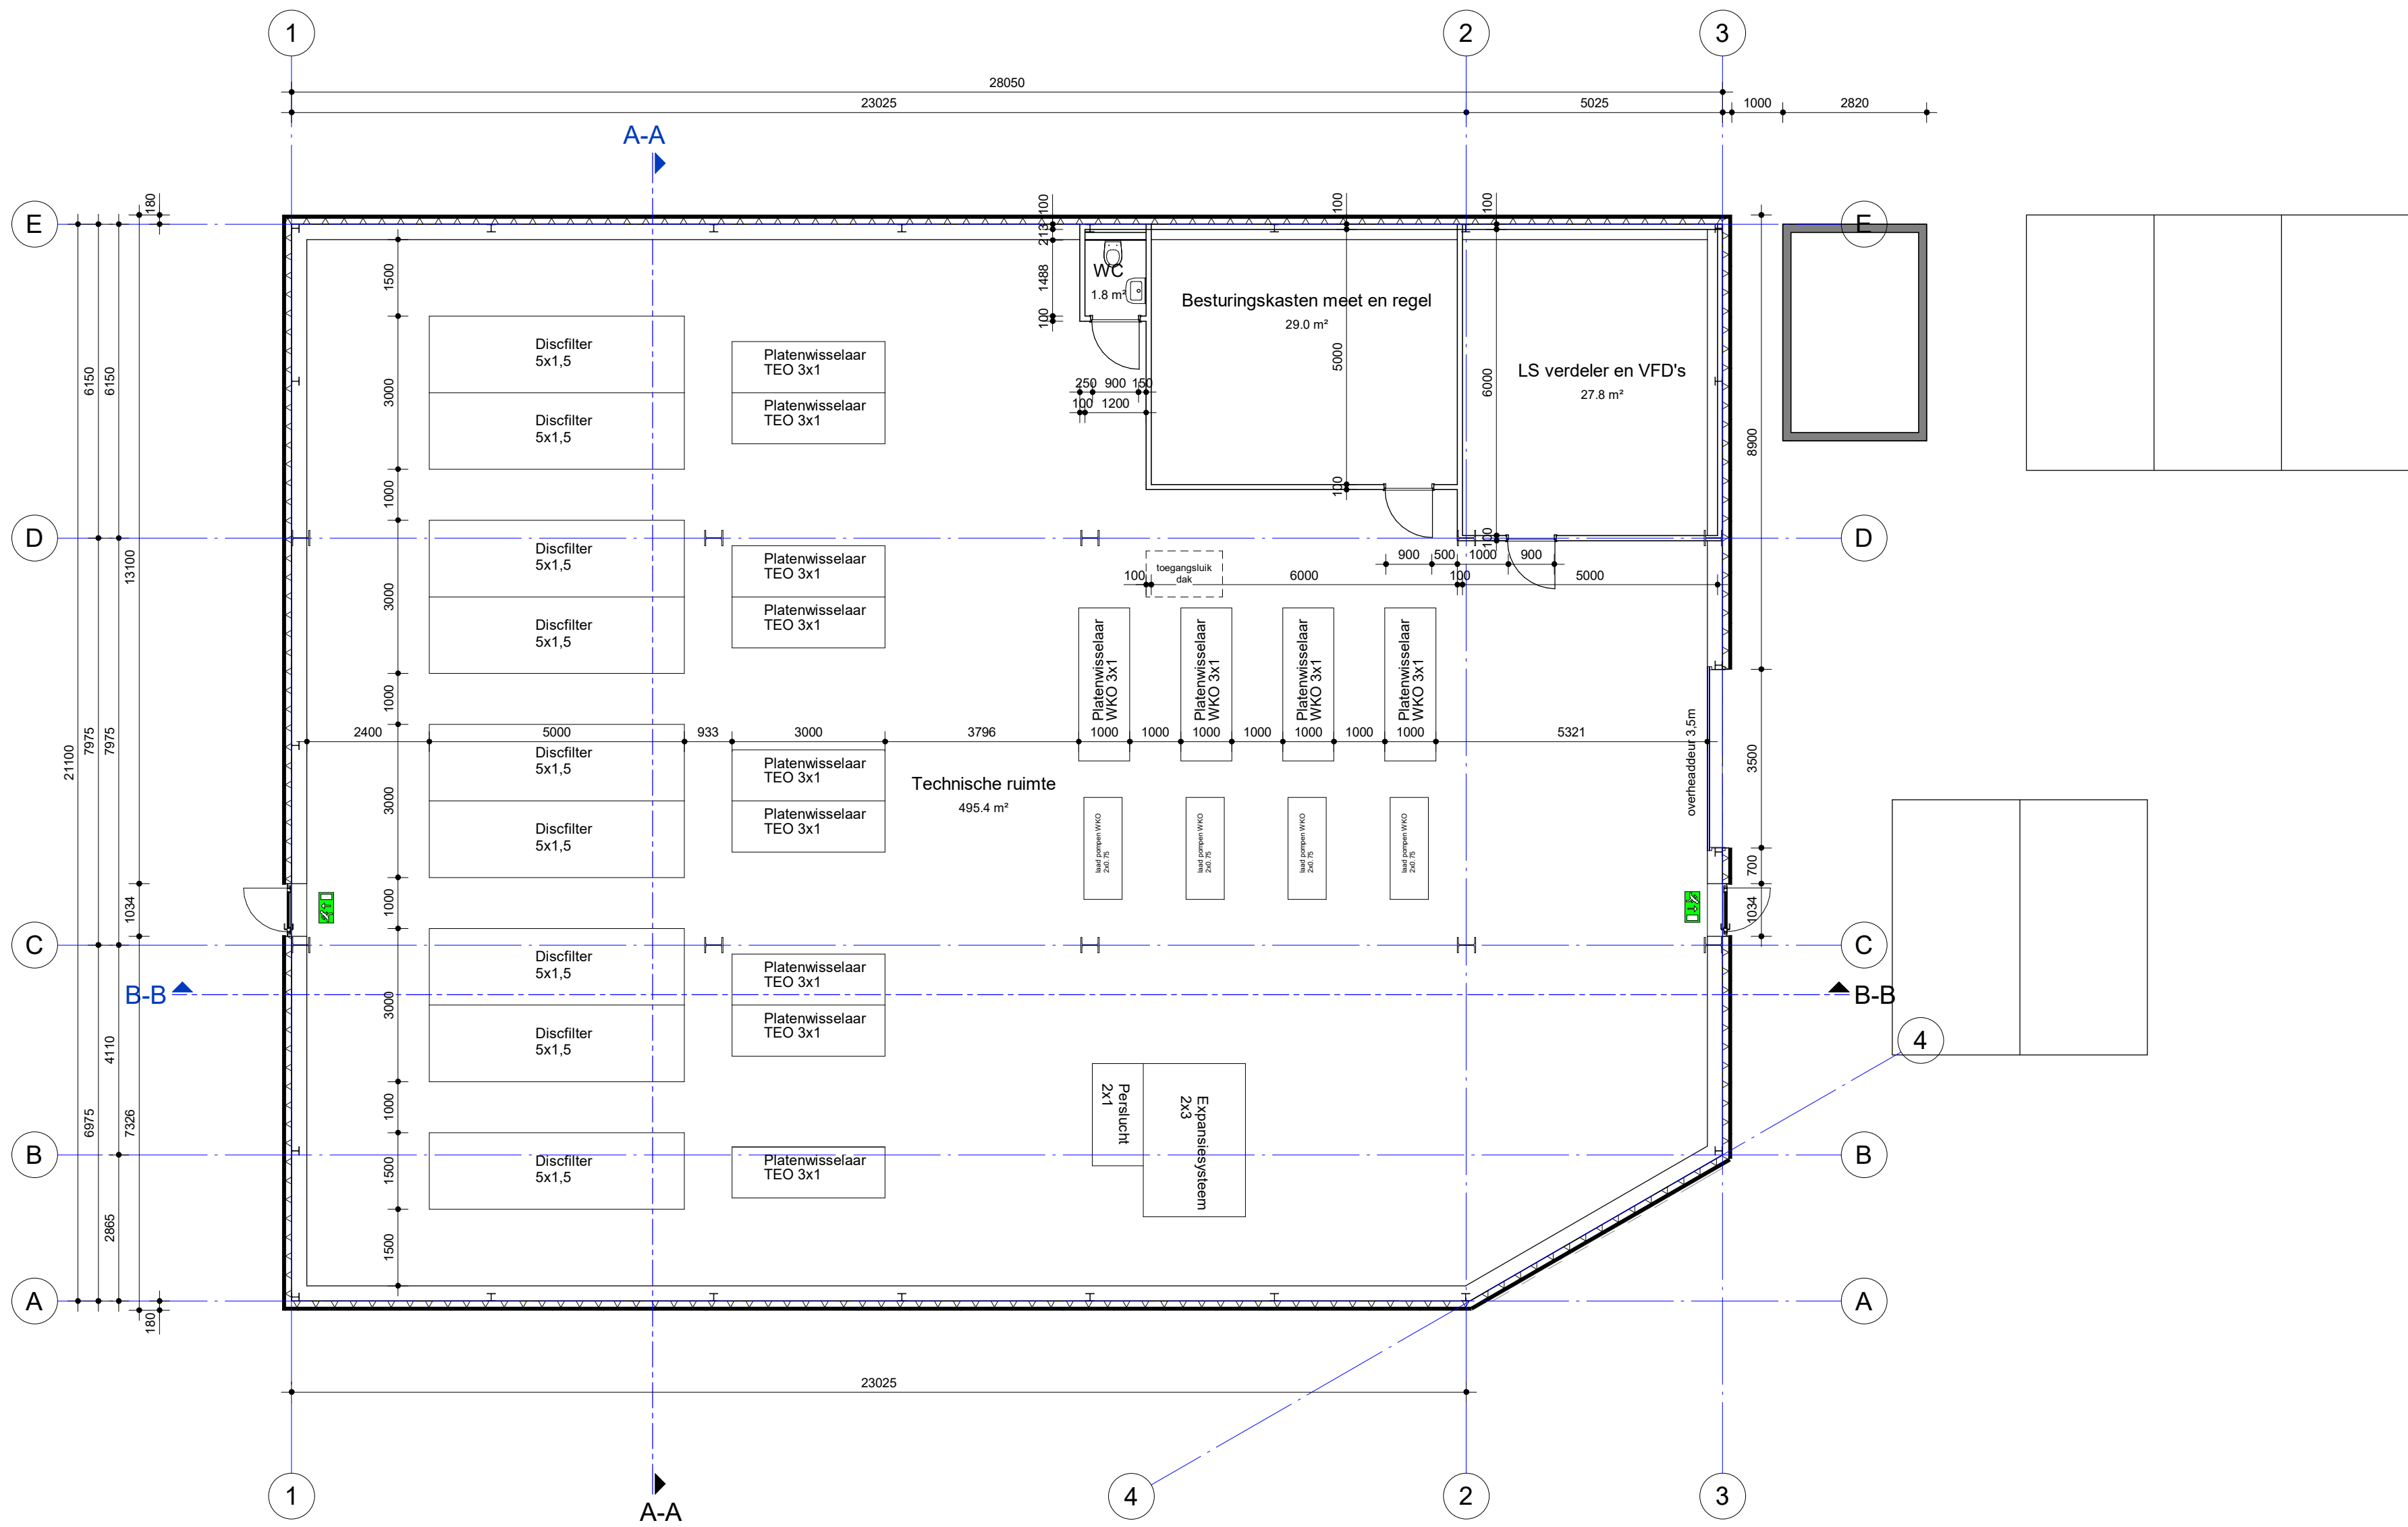


begane grond
(schaal 1 : 100)

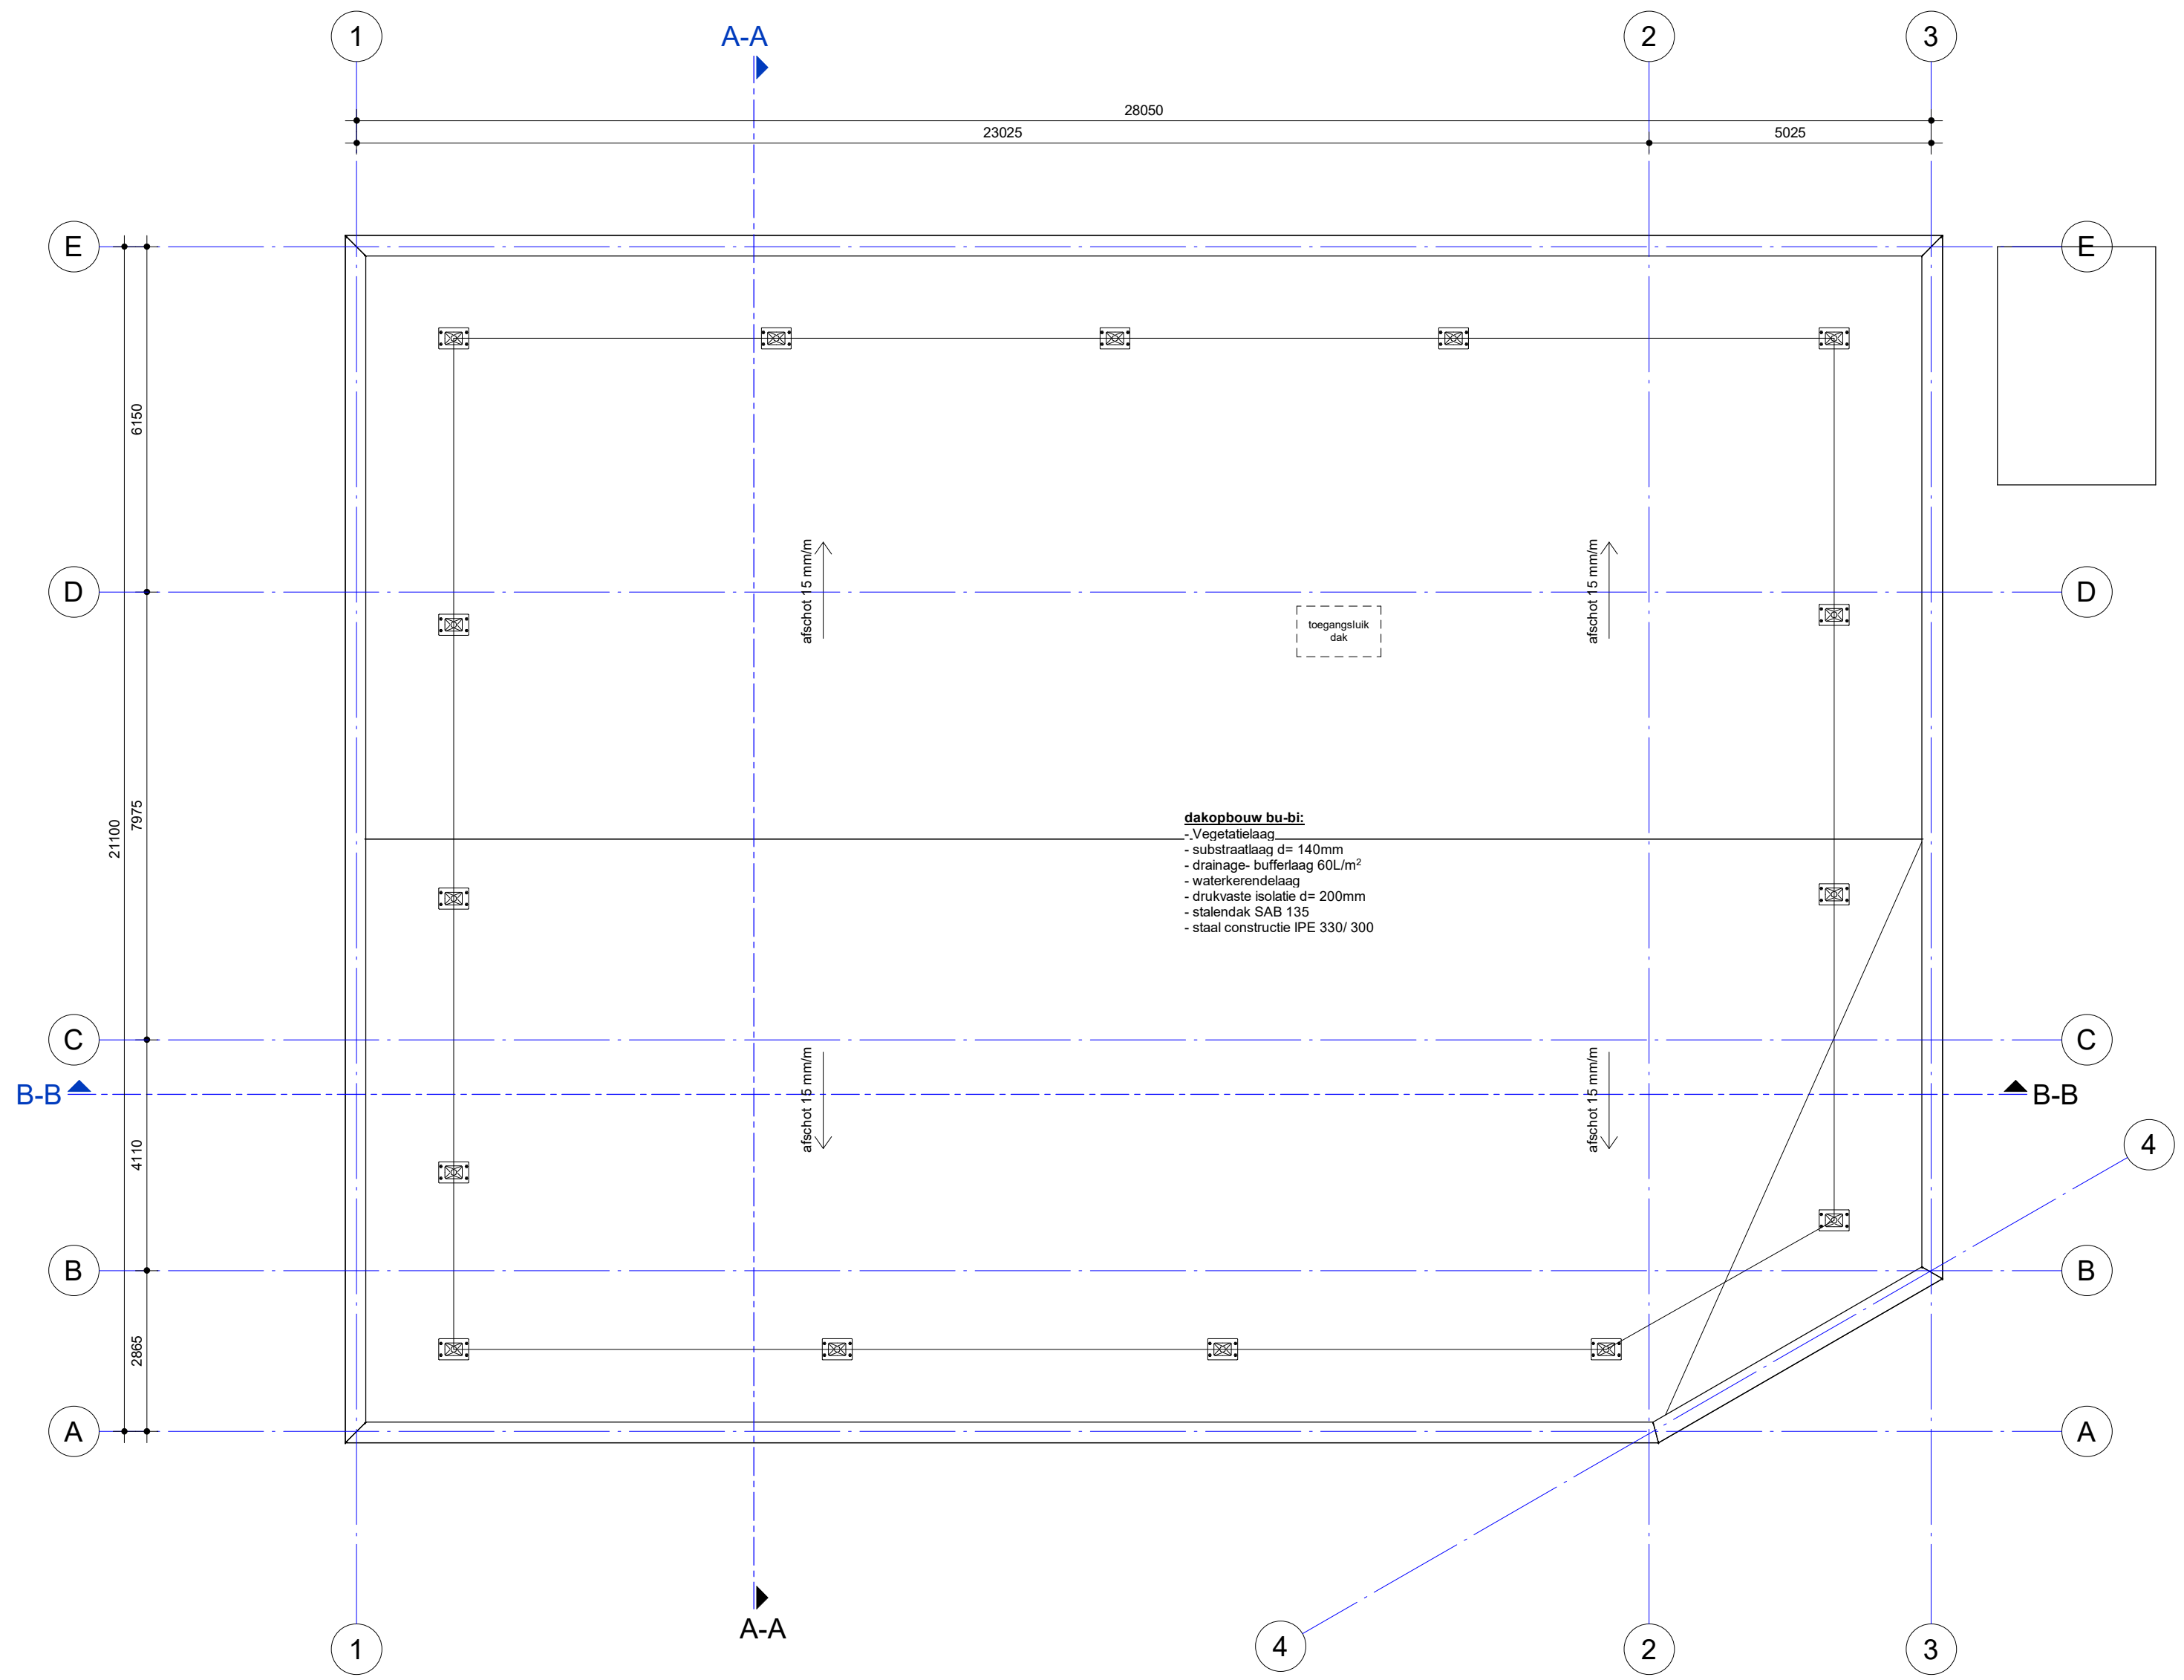


01 dak
(schaal 1 : 100)

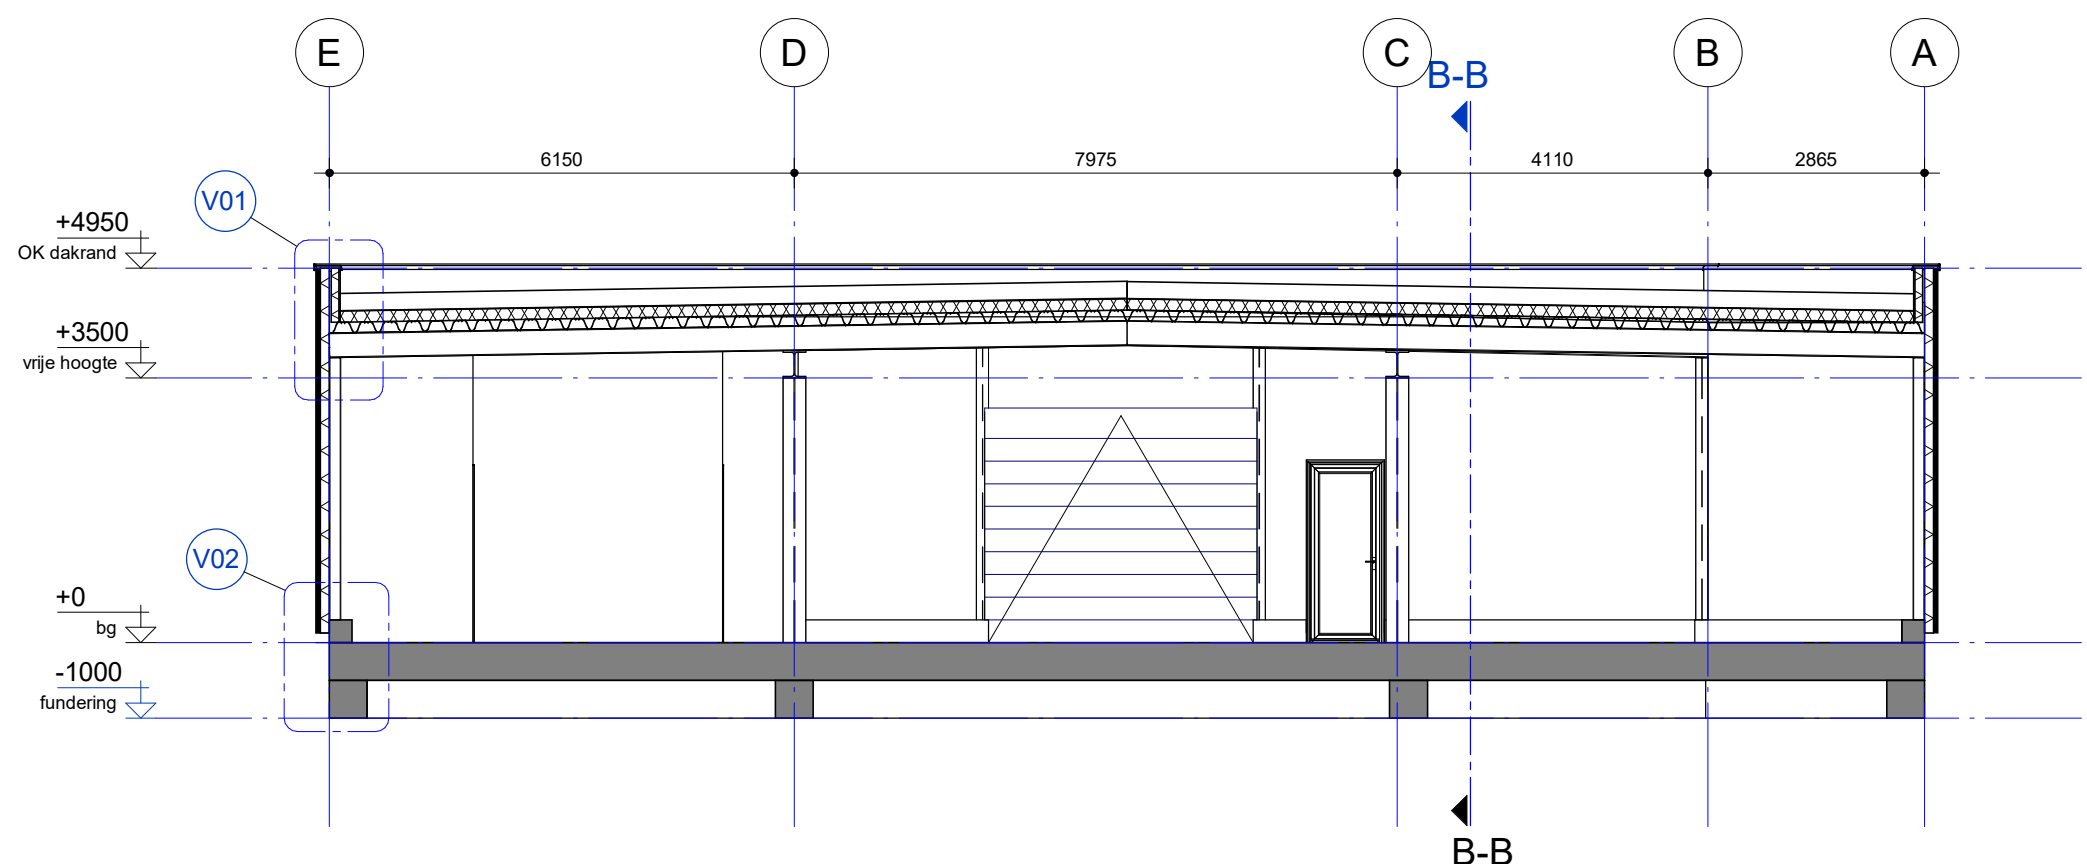

Doorsnede A
(schaal 1 : 100)

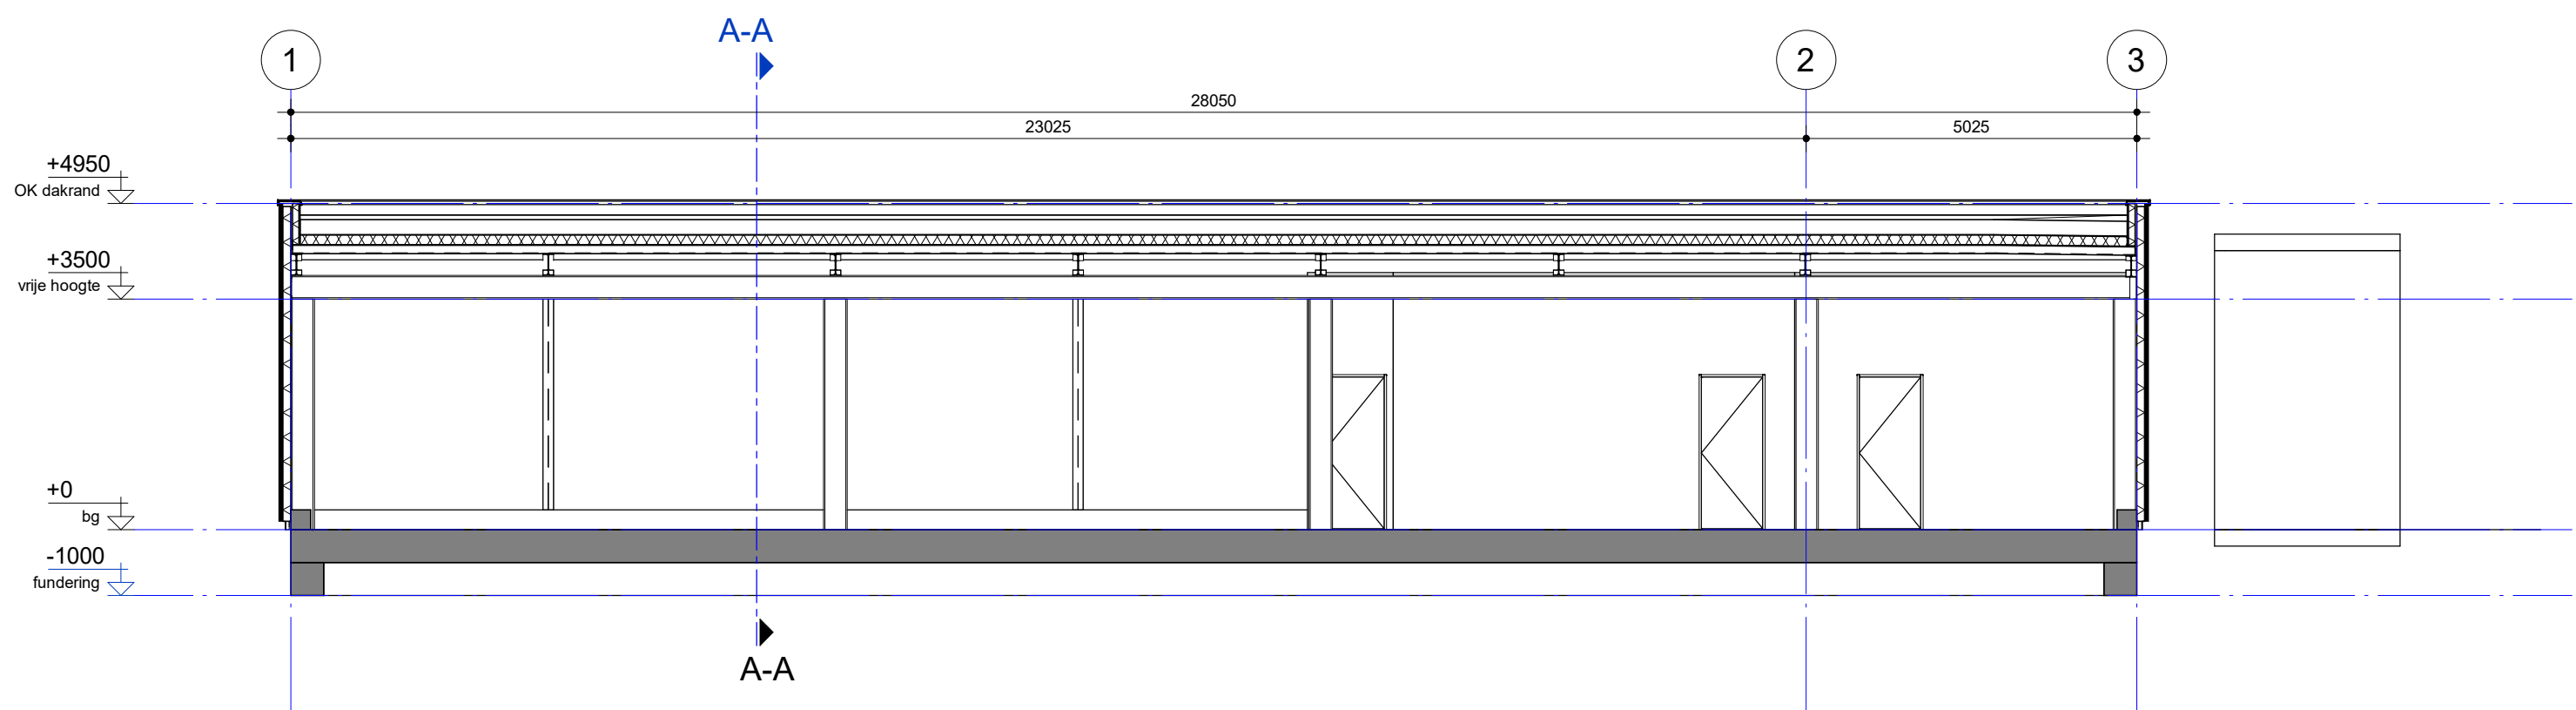

Doorsnede B
(schaal 1 : 100)

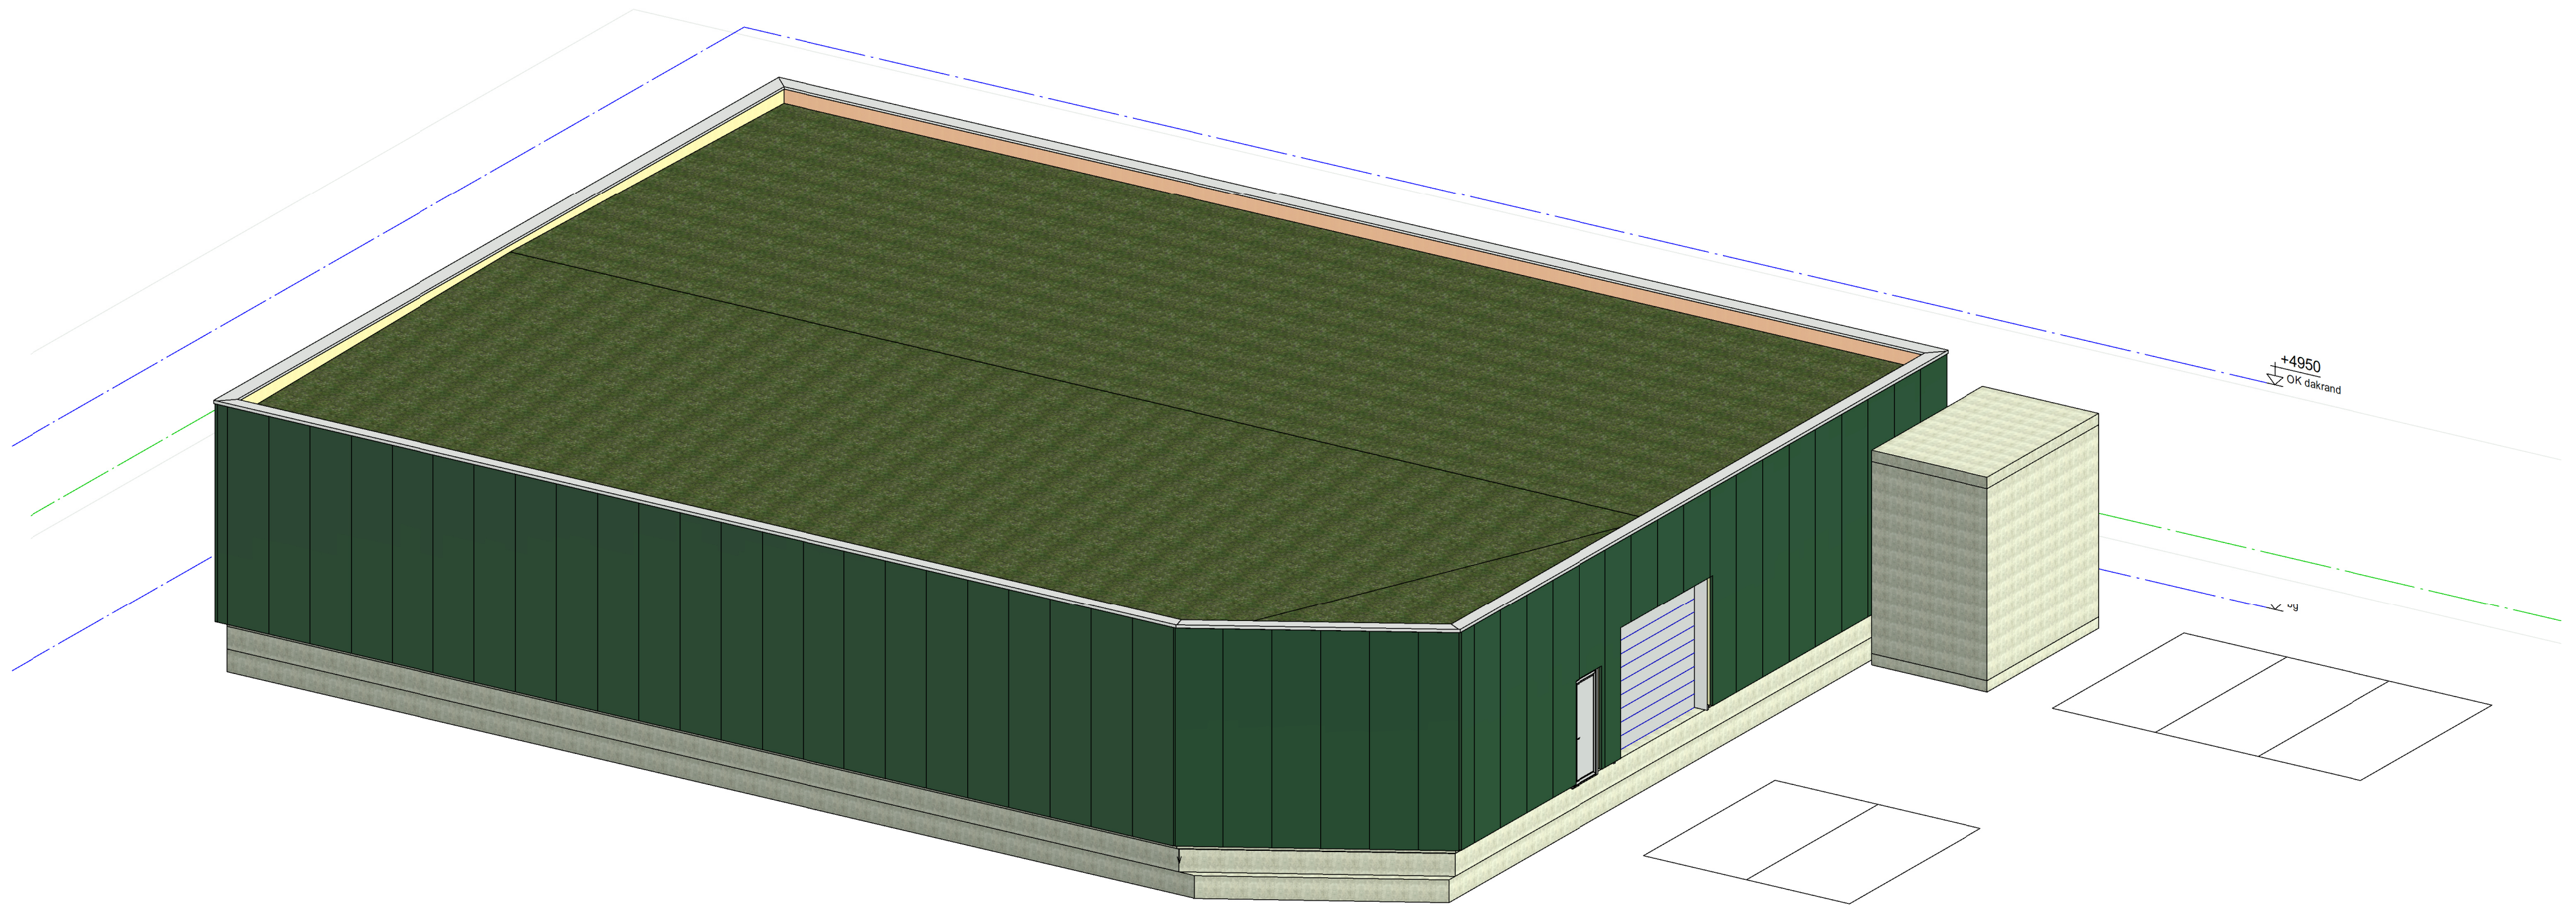

voor constructies onderhouden. Leden van de vereniging, die rapport
=

is niet te gebruiken op andere onderwerpen dan de
=

Overzichtstekening gebouw 1 Aquathermie Helmond

naam	functie	omschrijving van de functie	door
opdrachtgever	Timmerman Bouwmanagement b.v.		
architect	T. Lusing		
projectnummer	SGA017739		
projectleider			
constructie	A. Schildkamp		
interieur	B. Schoonhoven		



DO	DEFINITIEF
A0	1:100
22/04/2022	
DO-001	