
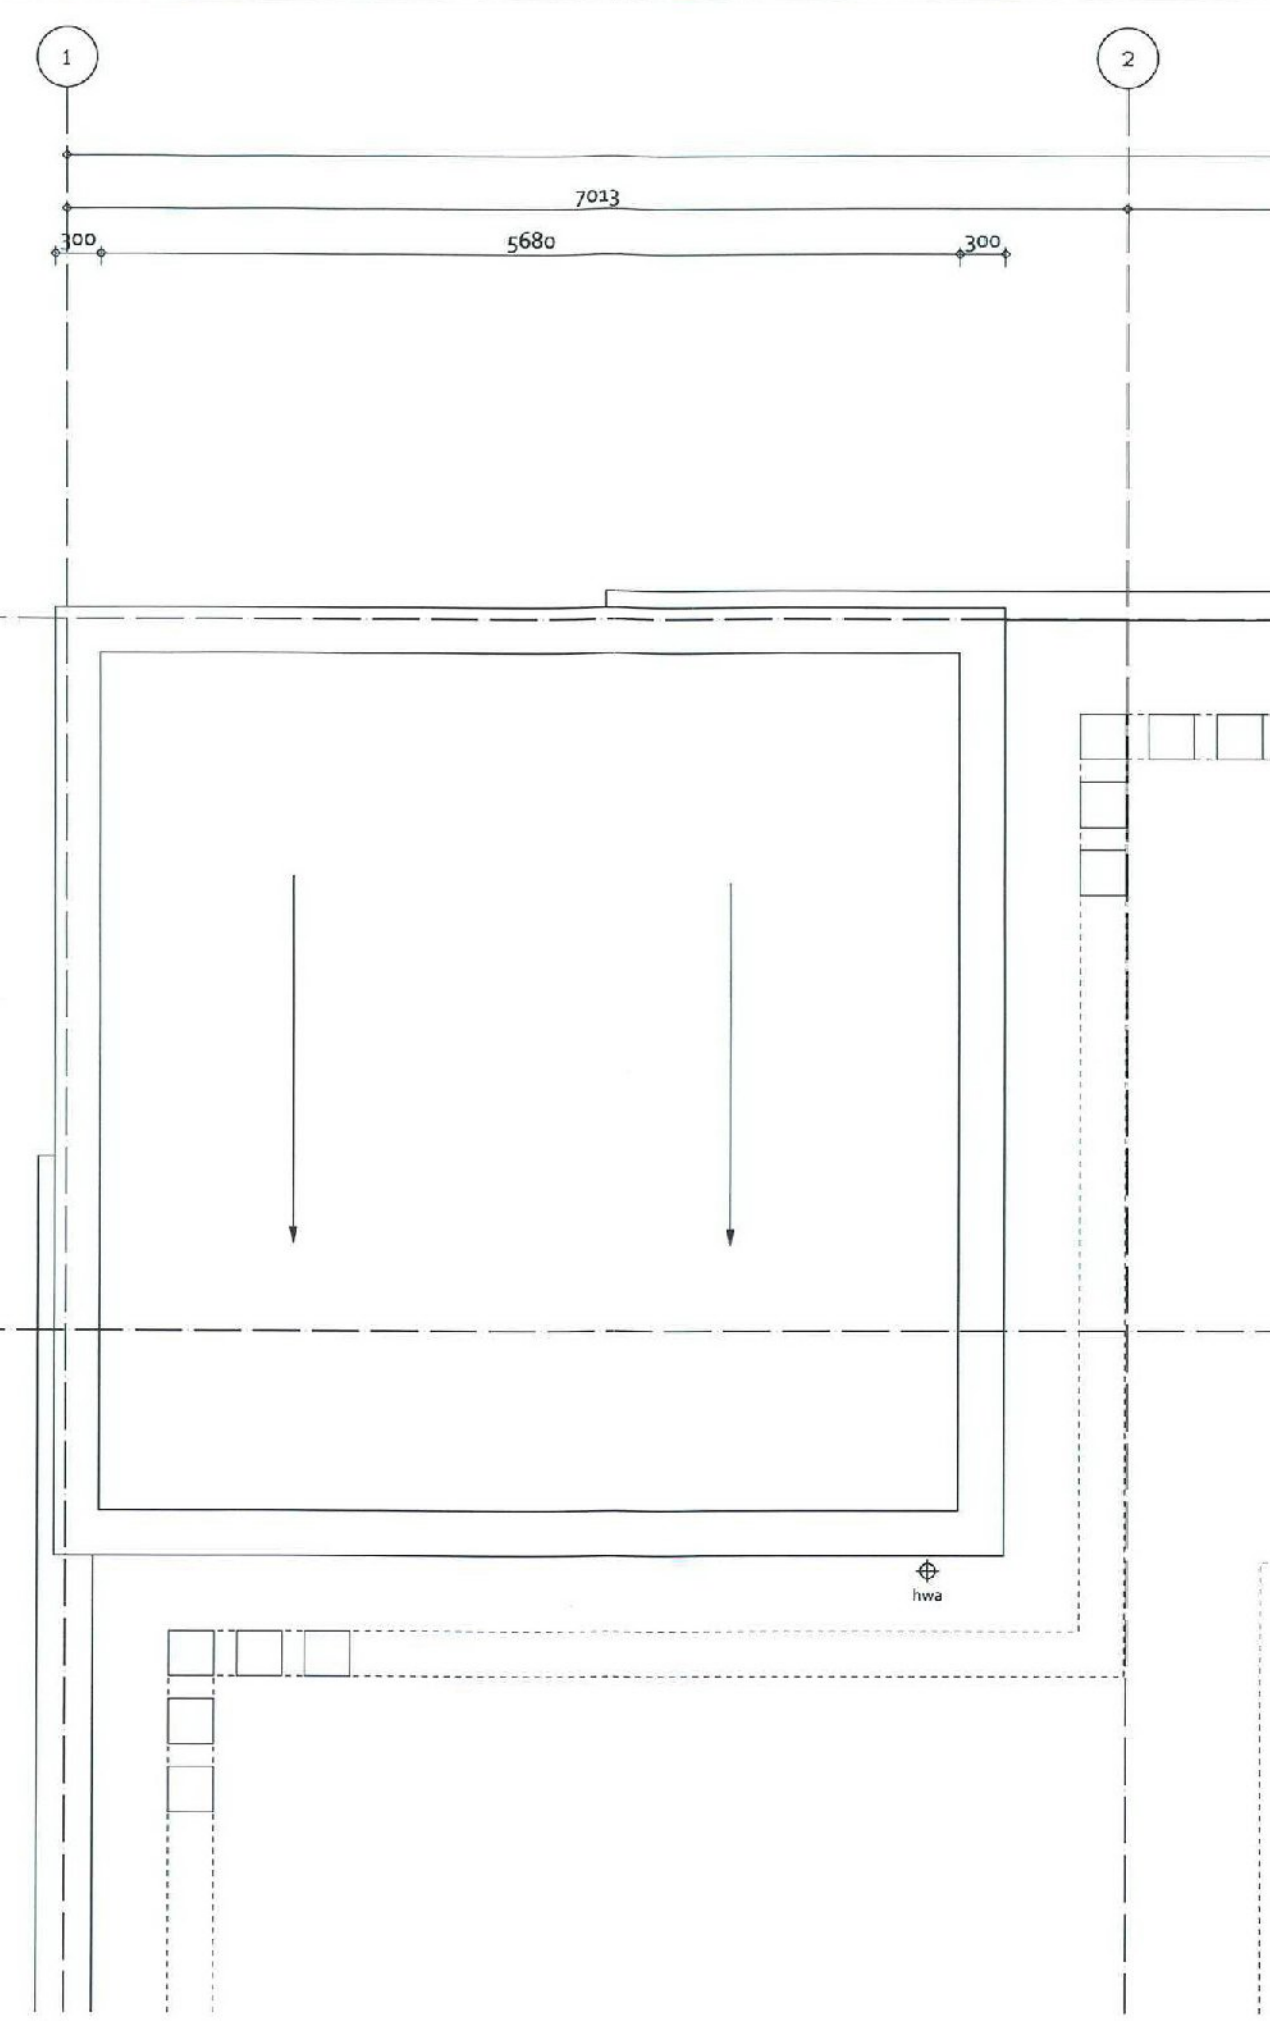


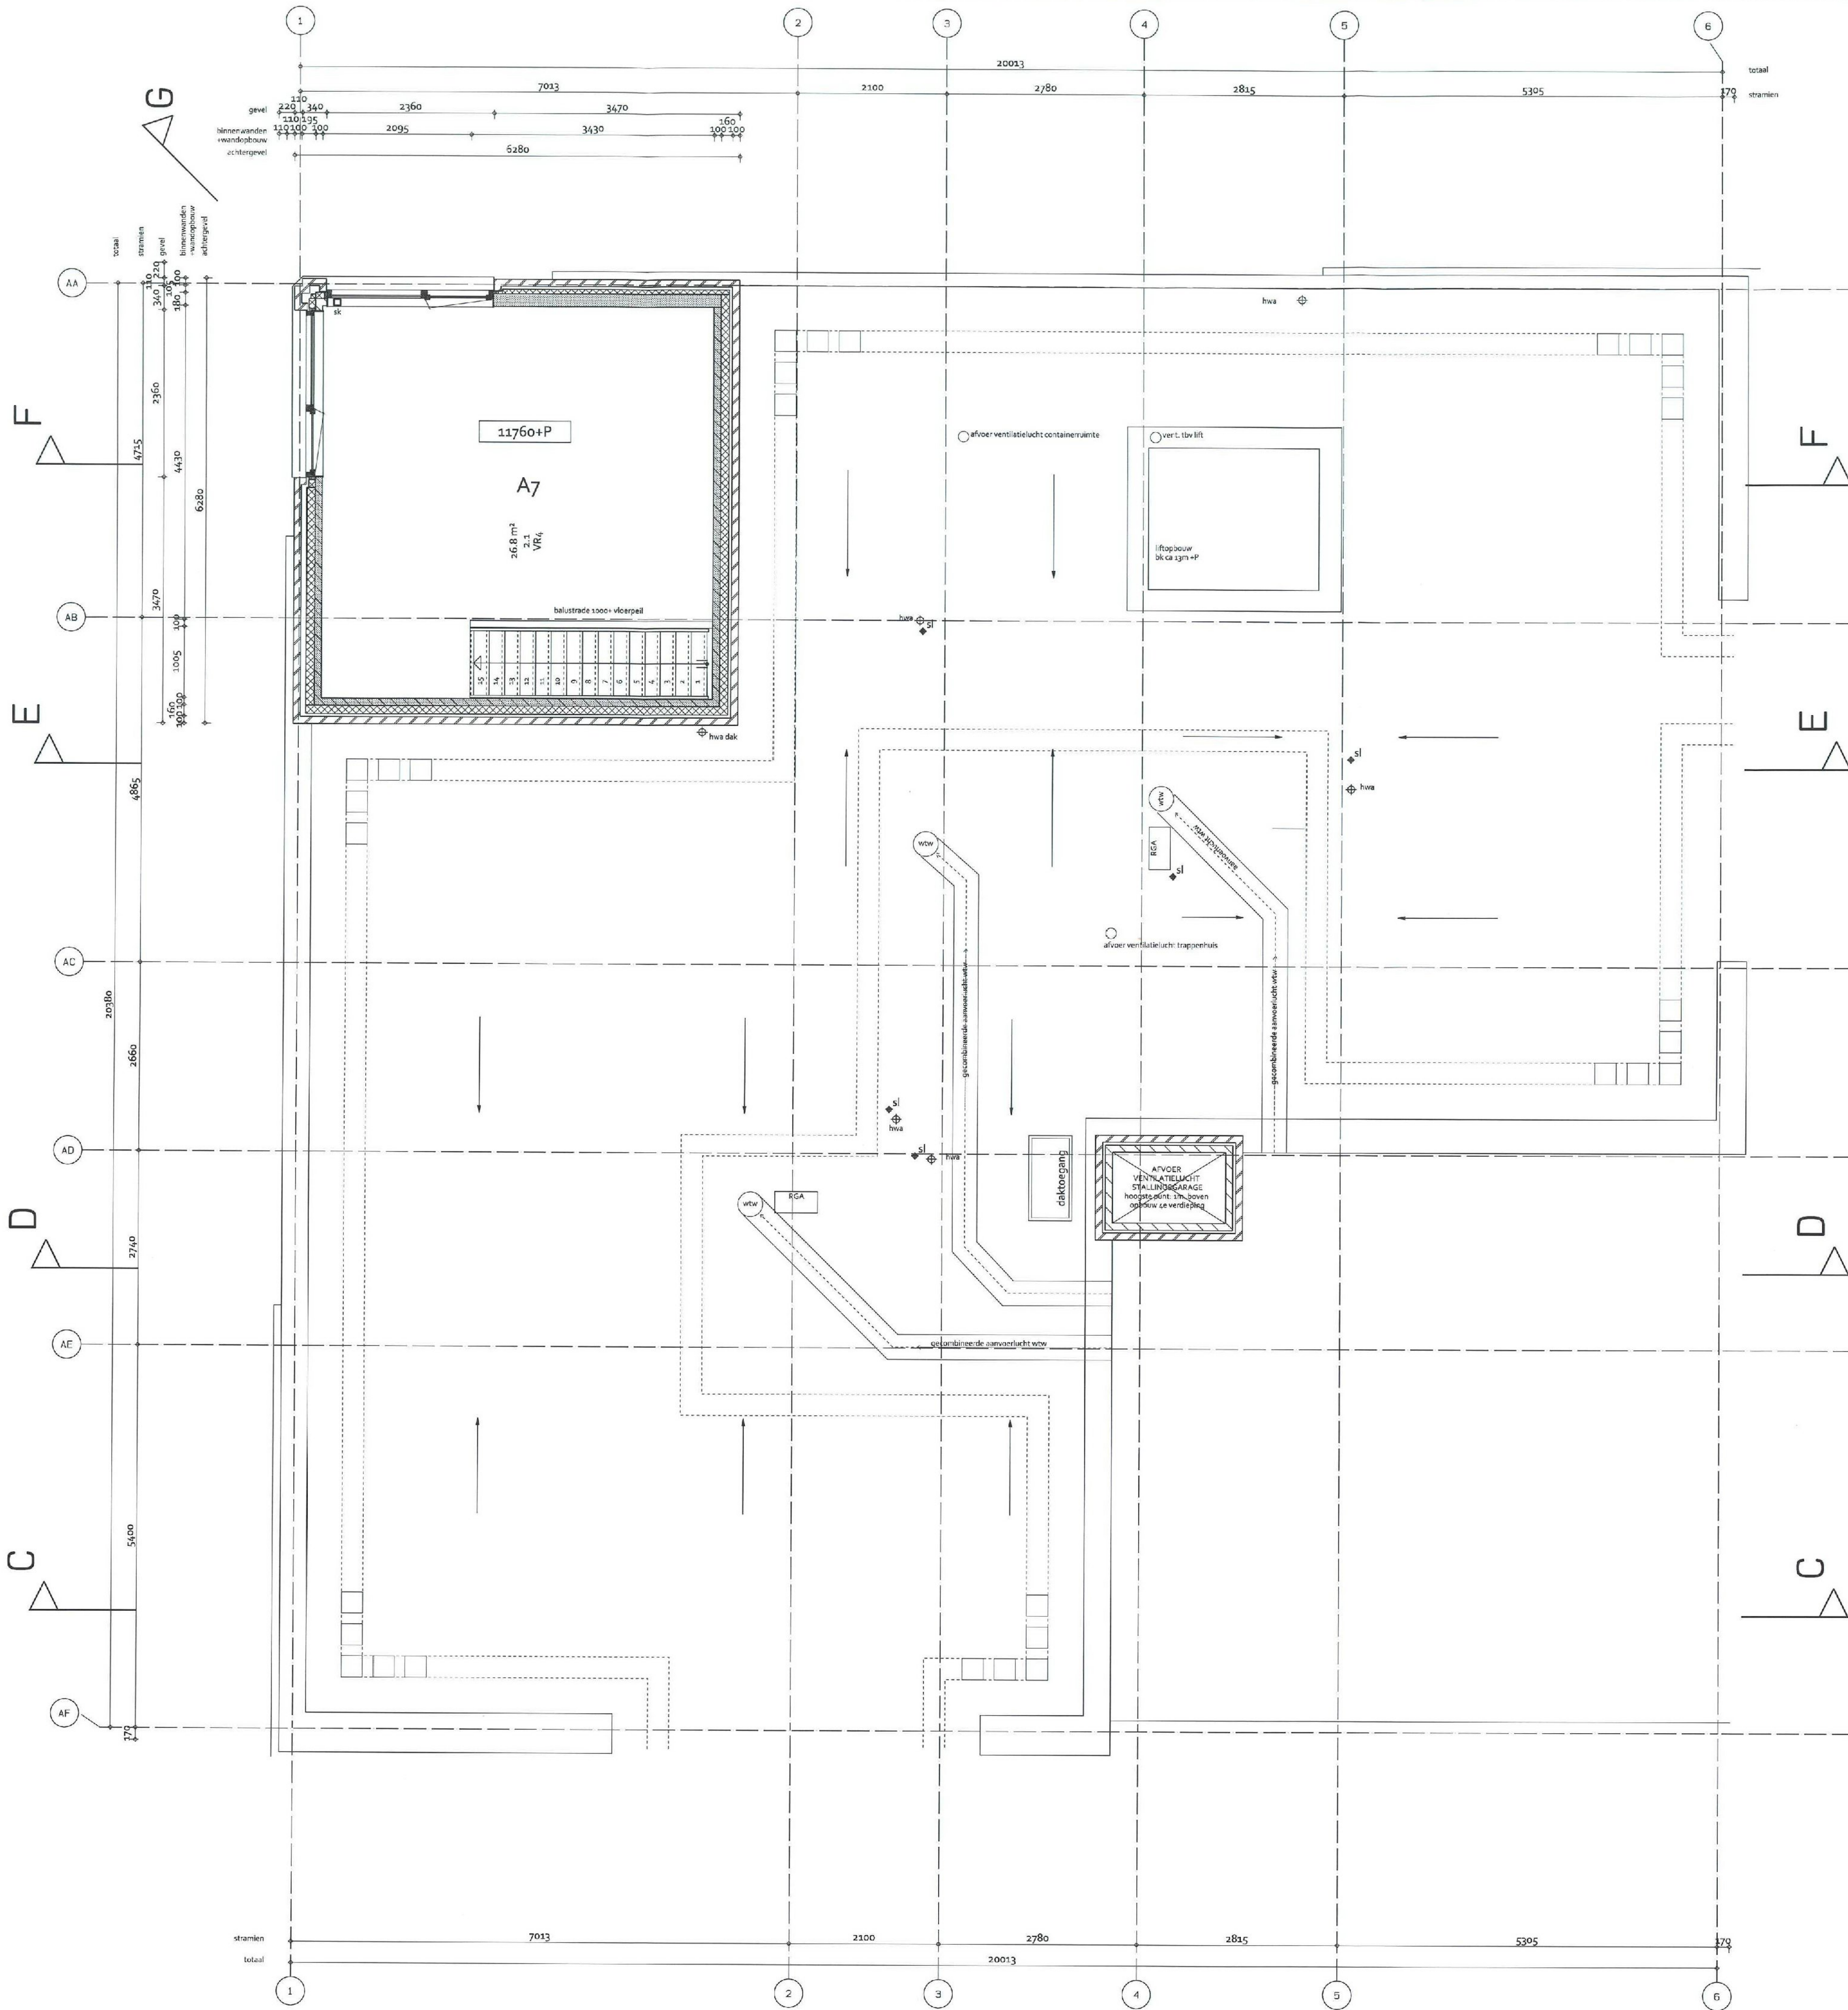

DAKAANZICHT

BOUWKUNDIG

- metsewerk baksteen
- metsewerk kalksandsteen
- prefab betonnen binnenspouwblad
- isolatie
- lichte scheidingwand
- betonwand
- metalscheidwand
- HSA-wand
- WBDO semin
- WBDO semin
- WBDO semin, zelfsluitende deur
- WBDO semin, zelfsluitende deur
- anclering terrasgels 200x300mm
- aanduiding gebouw- en woningtype

INSTALLATIES

- vloer- en wandtegelaanduiding
- WTW installatie
- CV-installatie
- rookgasafvoer CV-installatie op dak
- hemelwaterafvoer
- staptegels en dakpanen volgens NENEN 735
- richting afschot minimaal 36mm/m
- meterkast
- rookmelder volgens NENEN 555
- invoer rijs
- brandslanghaspel

BRANDWEER ALGEMEEN

Hoofdraagconstructie conform NENEN 2064
brandwerendheid op bewijzen
WBDO conform NENEN 606, WIRDO conform NENEN 607
Roekmelders in woningen conform NENEN 555

MATERIAALEISEN ROOKVRIJE VLUCHTROUTE:

Materialen m.u.v. de vloer voldoen aan brandveiligheidsklasse K2 en rookgetal 2,4 m²/s of brandveiligheidsklasse K3 en rookgetal 3,4 m²/s
Materialen vloer: rookgetal 2,4 m²/s

ALGEMEEN

- vetersopname materialen vloer, wand en plafond in sanitaire ruimte conform bouwbesluit
- Lucht- en waterdichtheid en rookwerendheid voorzieningen conform bouwbesluit
- Vriesdichtheid van ramen en muur conform bouwbesluit
- Alle trappen conform bouwbesluit
- Classificatie in overleg met architect en leverancier
- Alle binnendeuren 23/20/20, tenzij anders aangegeven
- Voor verduidelijking van installatieproblemen de bouwbesluittoetsing
- Deuren, ramen en kozijnen die volgen NENEN 606 zijn bereikbaar zijn voor inbraak
- Hoofden van NENEN 606 zijn bereikbaar zijn voor inbraak
- In die norm aangegeven weerstandsklasse 2
- Al het hang en sluitwerk in de overblijvende scheidingenconstructies minimaal uitvoeren in SKG 4

BOUWNUMMER- EN RUIMTEAANDUIDING

VR: Woningruimte
VOR: Verrekenruimte
WC: Toilet
BR: Badkamer
BE: Bergruimte
TR: Technische ruimte (ruimte Biv WTW, CV en/of WRM)

aanwijzing woningtype

B&W 03 FEB. 2011 Dir.

CLASS: Nbr.


DIR: 03 FEB. 2011



Ter archivering




wijziging hoek blok 3

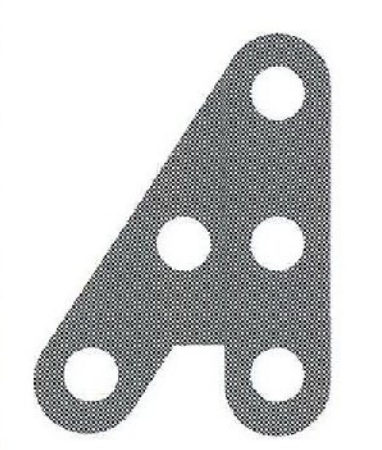

HILBERINKBOSCH ARCHITECTEN
Wamberg 5 - 5158 SM - Berlicum
T. 073-6900136
hetburo@hb-a.nl

project	74 WONINGEN CITADELLAAN		
opdrachtgever	ZAYAZ VASTGOEDONTWIKKELING BV		
fase	DEFINITIEF ONTWERP / BOUWAANVRAAG		
tekening	PLATTEGROND BLOK 4e VERDIEPING en DAKAANZ.		
datum:	23-12-2010	schaal:	1:50
gewijzigd:	28-01-2011	formaat:	840x594
gewijzigd:		werk:	135
gewijzigd:		blad:	DO-B3-25
gewijzigd:			

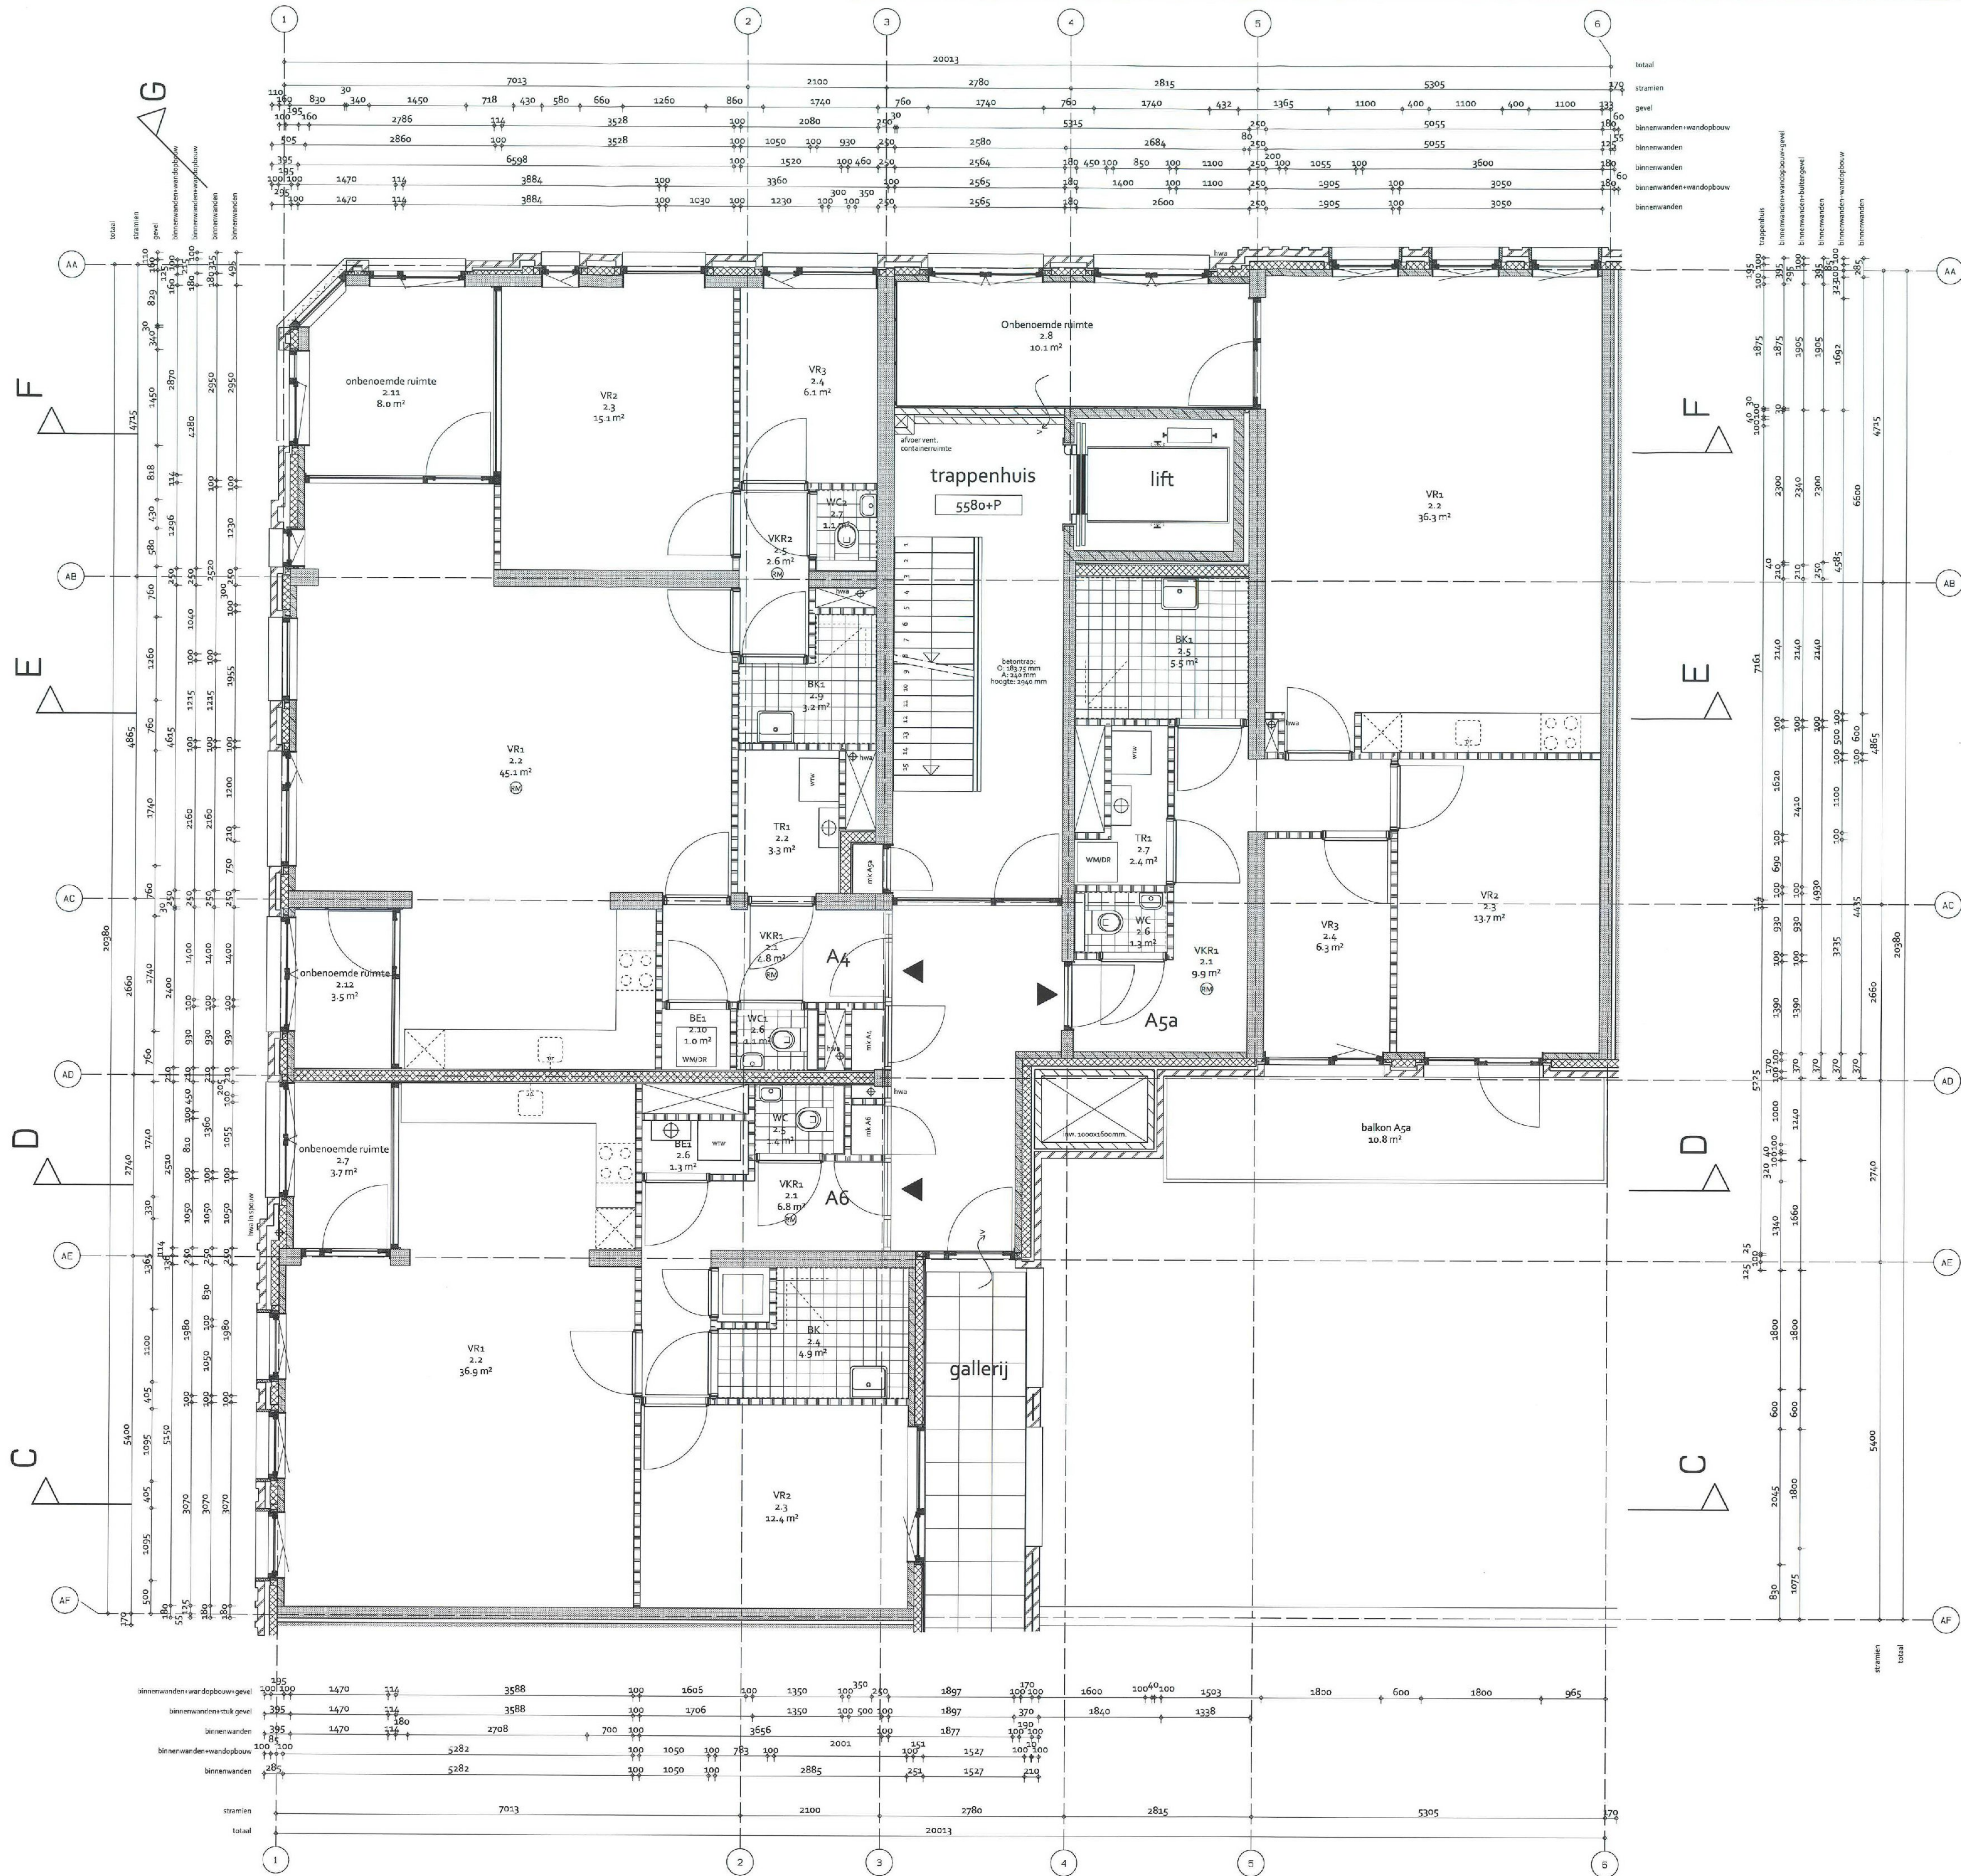

BOUWKUNDIG

- metselewerk kalkzandsteen
- metselewerk kalkzandsteen
- prefab betonnen binnenspouwlaag
- isolatie
- lichte scheidingswand
- betonwand
- metalscheidwand
- HSL-wand
- WBDO 60min.
- WBDO 60min.
- WBDO 60min, zelfsluitende deur
- WBDO 60min, zelfsluitende deur

- aanrijding terrasgels spaasomm.
- aanrijding gebouw- en woningentree

INSTALLATIES

- vloer- en wandtegelaarnding
- WTW-installatie
- CV-installatie
- rookgasafvoer CV-installatie op dak
- heraafwaterafvoer
- afvalwaterafvoer volgens NEN 1055
- richting afvoer minimaal 15mm/m
- rietafvoer
- rietafvoer volgens NEN 1055
- invoer nutsvoorzieningen
- brandslanghaak

BRANDWEER ALGEMEEN

Hoofddraagconstructie conform NEN 1055:2002
Brandwerende afsluiting op begroeven
WBDO conform NEN 1055, VIKO conform NEN 1055
Rookmelders in woningen conform NEN 1055

MATERIAALEISEN ROOKVRIJE VLUCHTROUTE:

Materialen m.u.v. de vloer voldoen aan:
brandveiligheidsklasse K2 en rookgetal 2,0 m² of
brandveiligheidsklasse K1 en rookgetal 1,0 m²
Materialen vloer:
rookgetal 1,0 m²

ALGEMEEN

- wateropname materialen vloer, wand en plafond in sanitaire ruimten conform bouwbesluit
- Lichte- en waterdichtheid en weerscheiding voor de lichte en waterdichte bouwbesluit
- Waterdichtheid van alle vloeren conform bouwbesluit
- Alle trappen conform bouwbesluit
- Glazen in contact met architect en leverancier
- Alle binnenruimten 23°C, te wijzigen aangegeven
- Voor verlichting en ventilatie: afsluiting en afsluiting
- Deuren, ramen en kozijnen die volgens NEN 1055 zijn berekend zijn voor inbraak
- Inbraak conform NEN 1055, de afsluiting is overeenkomstig de afsluiting aan de in
- die norm aangegeven weerstandklasse 2
- Al het hang en sluitwerk in de afsluiting constructies minimaal uitvoeren in 5 KG++

BOUWNUMMER- EN RUIMTEAANDUIDING

VR Verkeersruimte
VK Verkeersruimte
WC Toilet
BE Badkamer
BE Bergruimte
TR Technische ruimte (puntje) (b) VTW, CV en/of VHK


Cl.	aanwijzing woningtype
B1	15
B&W	03 FEB. 2011
Dir.	
CLASS	
100%	
100%	

verleend
Behoort bij het besluit van het hoofd
van de afdeling Bouwen / Milieu van
de gemeente 's-Hertogenbosch
d.d. : 11 oktober 2011
nr. : WB00000587

AFDELING
BOUWEN / MILIEU
04 FEB 2011
WB.nr. 384

Ter archivering

wijziging hoek blok 3

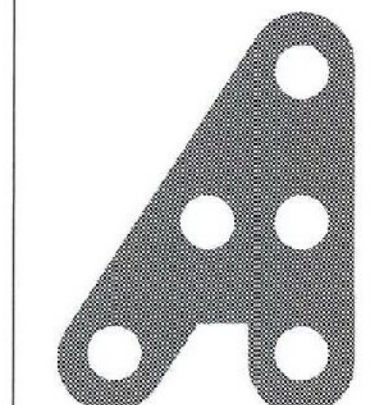

HILBERINKBOSCH
ARCHITECTEN
Wamborg 5 - 5258 SM - Berlicum
T. 073 6300336
hetburo@hb-a.nl

project	74 WONINGEN CITADELLEAAN		
opdrachtgever	ZAYAZ VASTGOEDONTWIKKELING BV		
fase	DEFINITIEF ONTWERP / BOUWAAANVRAAG		
tekening	PLATTEGROND BLOK 3 - 2e VERDIEPING		
datum:	23-12-2010	schaal:	1:50
gewijzigd:	28-01-2011	werk:	125
gewijzigd:		blad:	DO-B3-23
gewijzigd:			