

TEKENING


DOSSIERNR : SOB1002490


BARCODE :



* S B 4 S O B 1 0 0 2 4 9 0 *


Hofvijver 's-hertogenbosch

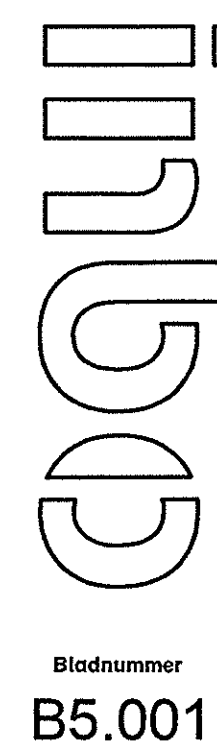

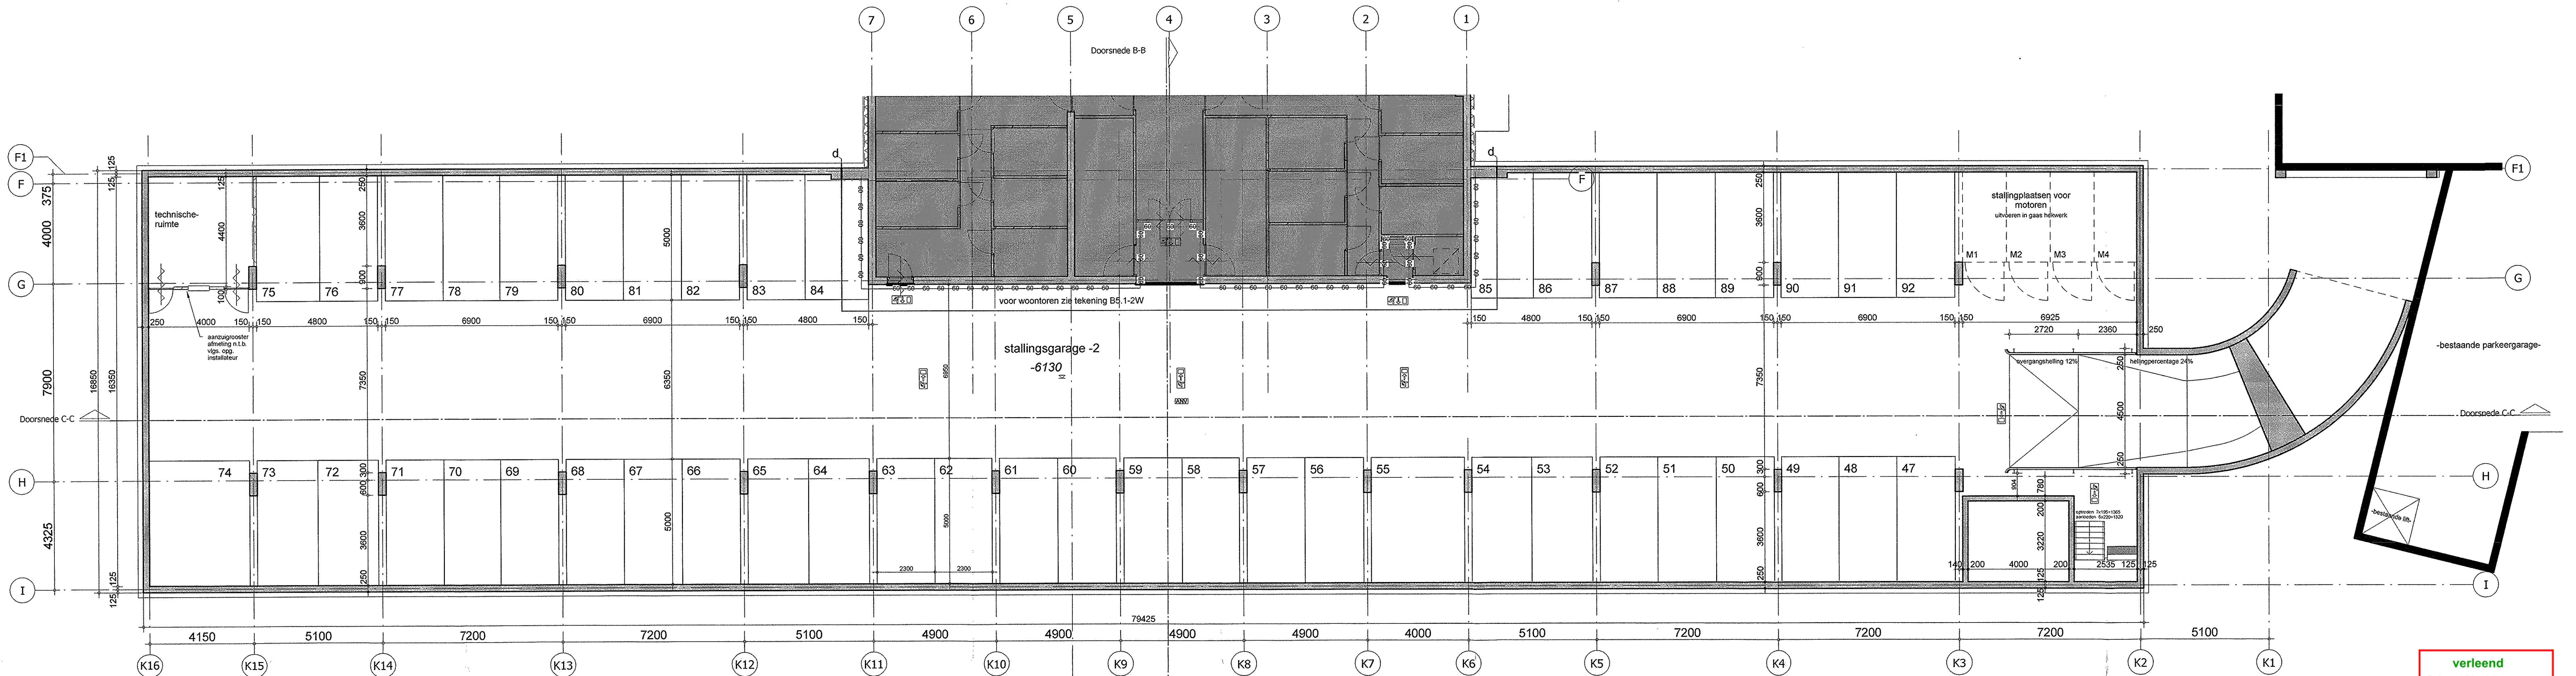


Renvooi bouwkundig	
	metalsudwand
	kalkezandsteen
	gasbeton
	metalsud wand
	betonsteen
	isolatie
	beton, i/hw-gestort
	beton, prefab
	breedplaatvloer
	hemelwaterafvoer
	kleefmagneet
	entreedeur
	ventilatiroosters in gevel
	gebouwdilatatie
	hardsteen dorpel
	deurmaat
	doorvalveilige beglazing

Renvooi brandveiligheid	
	brandscheiding 30min.
	brandscheiding 60min.
	droge blusleiding
	invoer droge blusleiding
	deurdranger
	wanden rondom schachten 60min. brandwerend uitvoeren
	algemene noodverlichting (volgens opgave installateur)
	vluichtwegaanduiding (NEN 1414)
	uitgang
	rookmelder (NEN 2555)
	opstelplaats wasmachine /droger
	sleutelkuis
	brandweerlift
-brandmeldinstallatie wordt voorzien van doormelding naar regionale alarmcentrale	

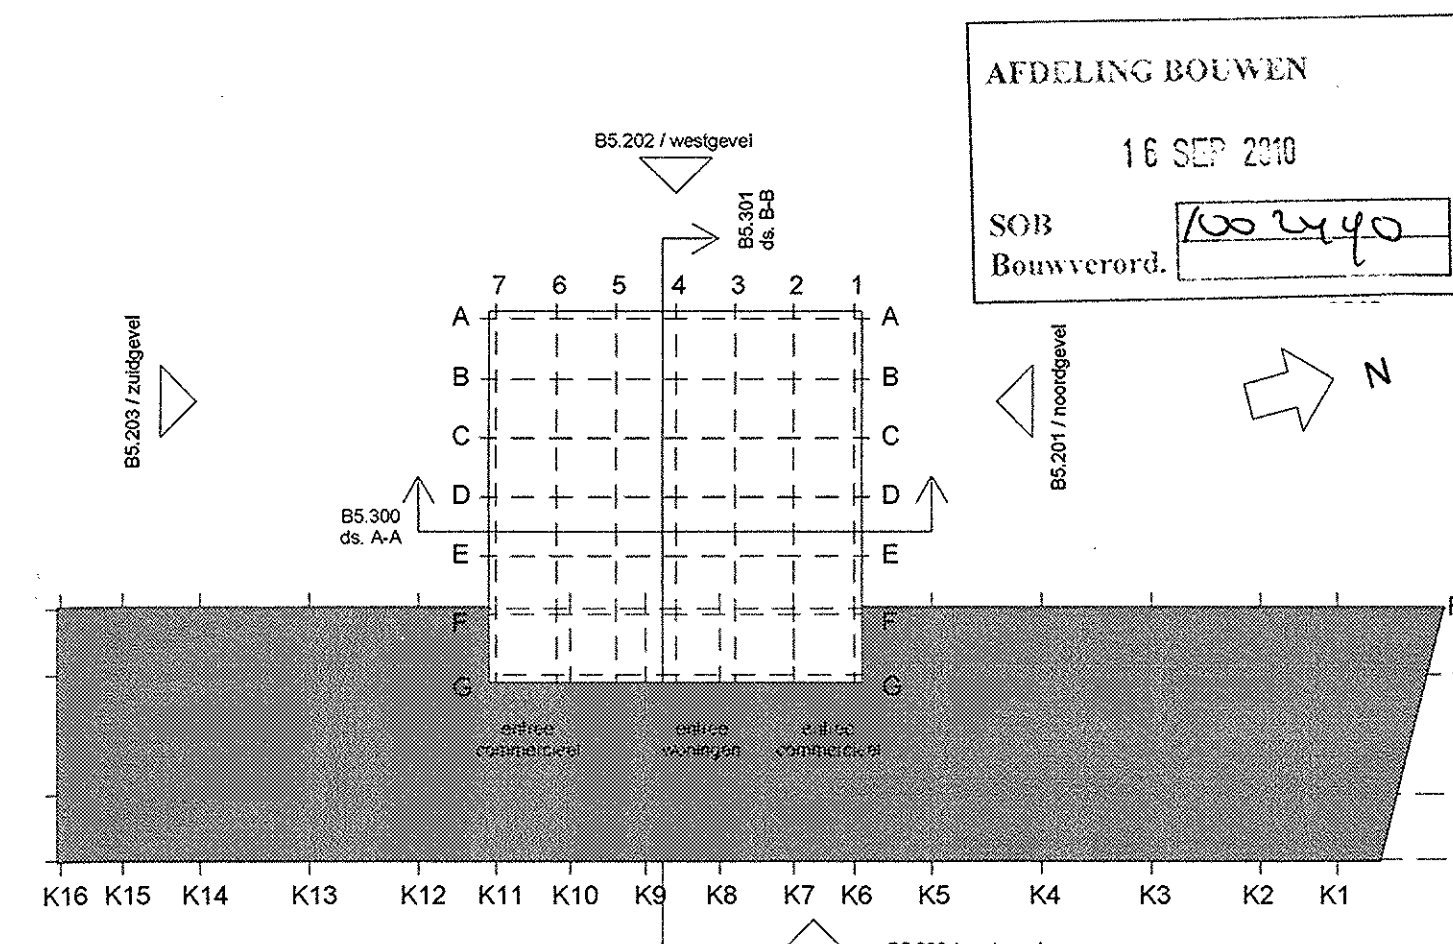



Inbo Modeweg 26 Postbus 504 3800 AV Amersfoort T +31 (0)33 451 74 00 F +31 (0)33 451 74 10 omersfoort@inbo.com www.inbo.com	Project Jheronimus Paleiskwartier 's-Hertogenbosch Opdrachtgever Baumschlager Eberle Projectarchitect G. van der Hoeft Projectleider Bouw aanvraag plattegrond kelder -2 stallingsgarage Getekend GvdH / ES Projectnummer P06970 Schaaft 1:100 Formaat 594x1050	File Jheronimus.rvt Datum 29-04-2010 Wijziging B Wijzigingsdatum 14-09-2010	Blaadnummer B5.1-2P
--	---	--	------------------------

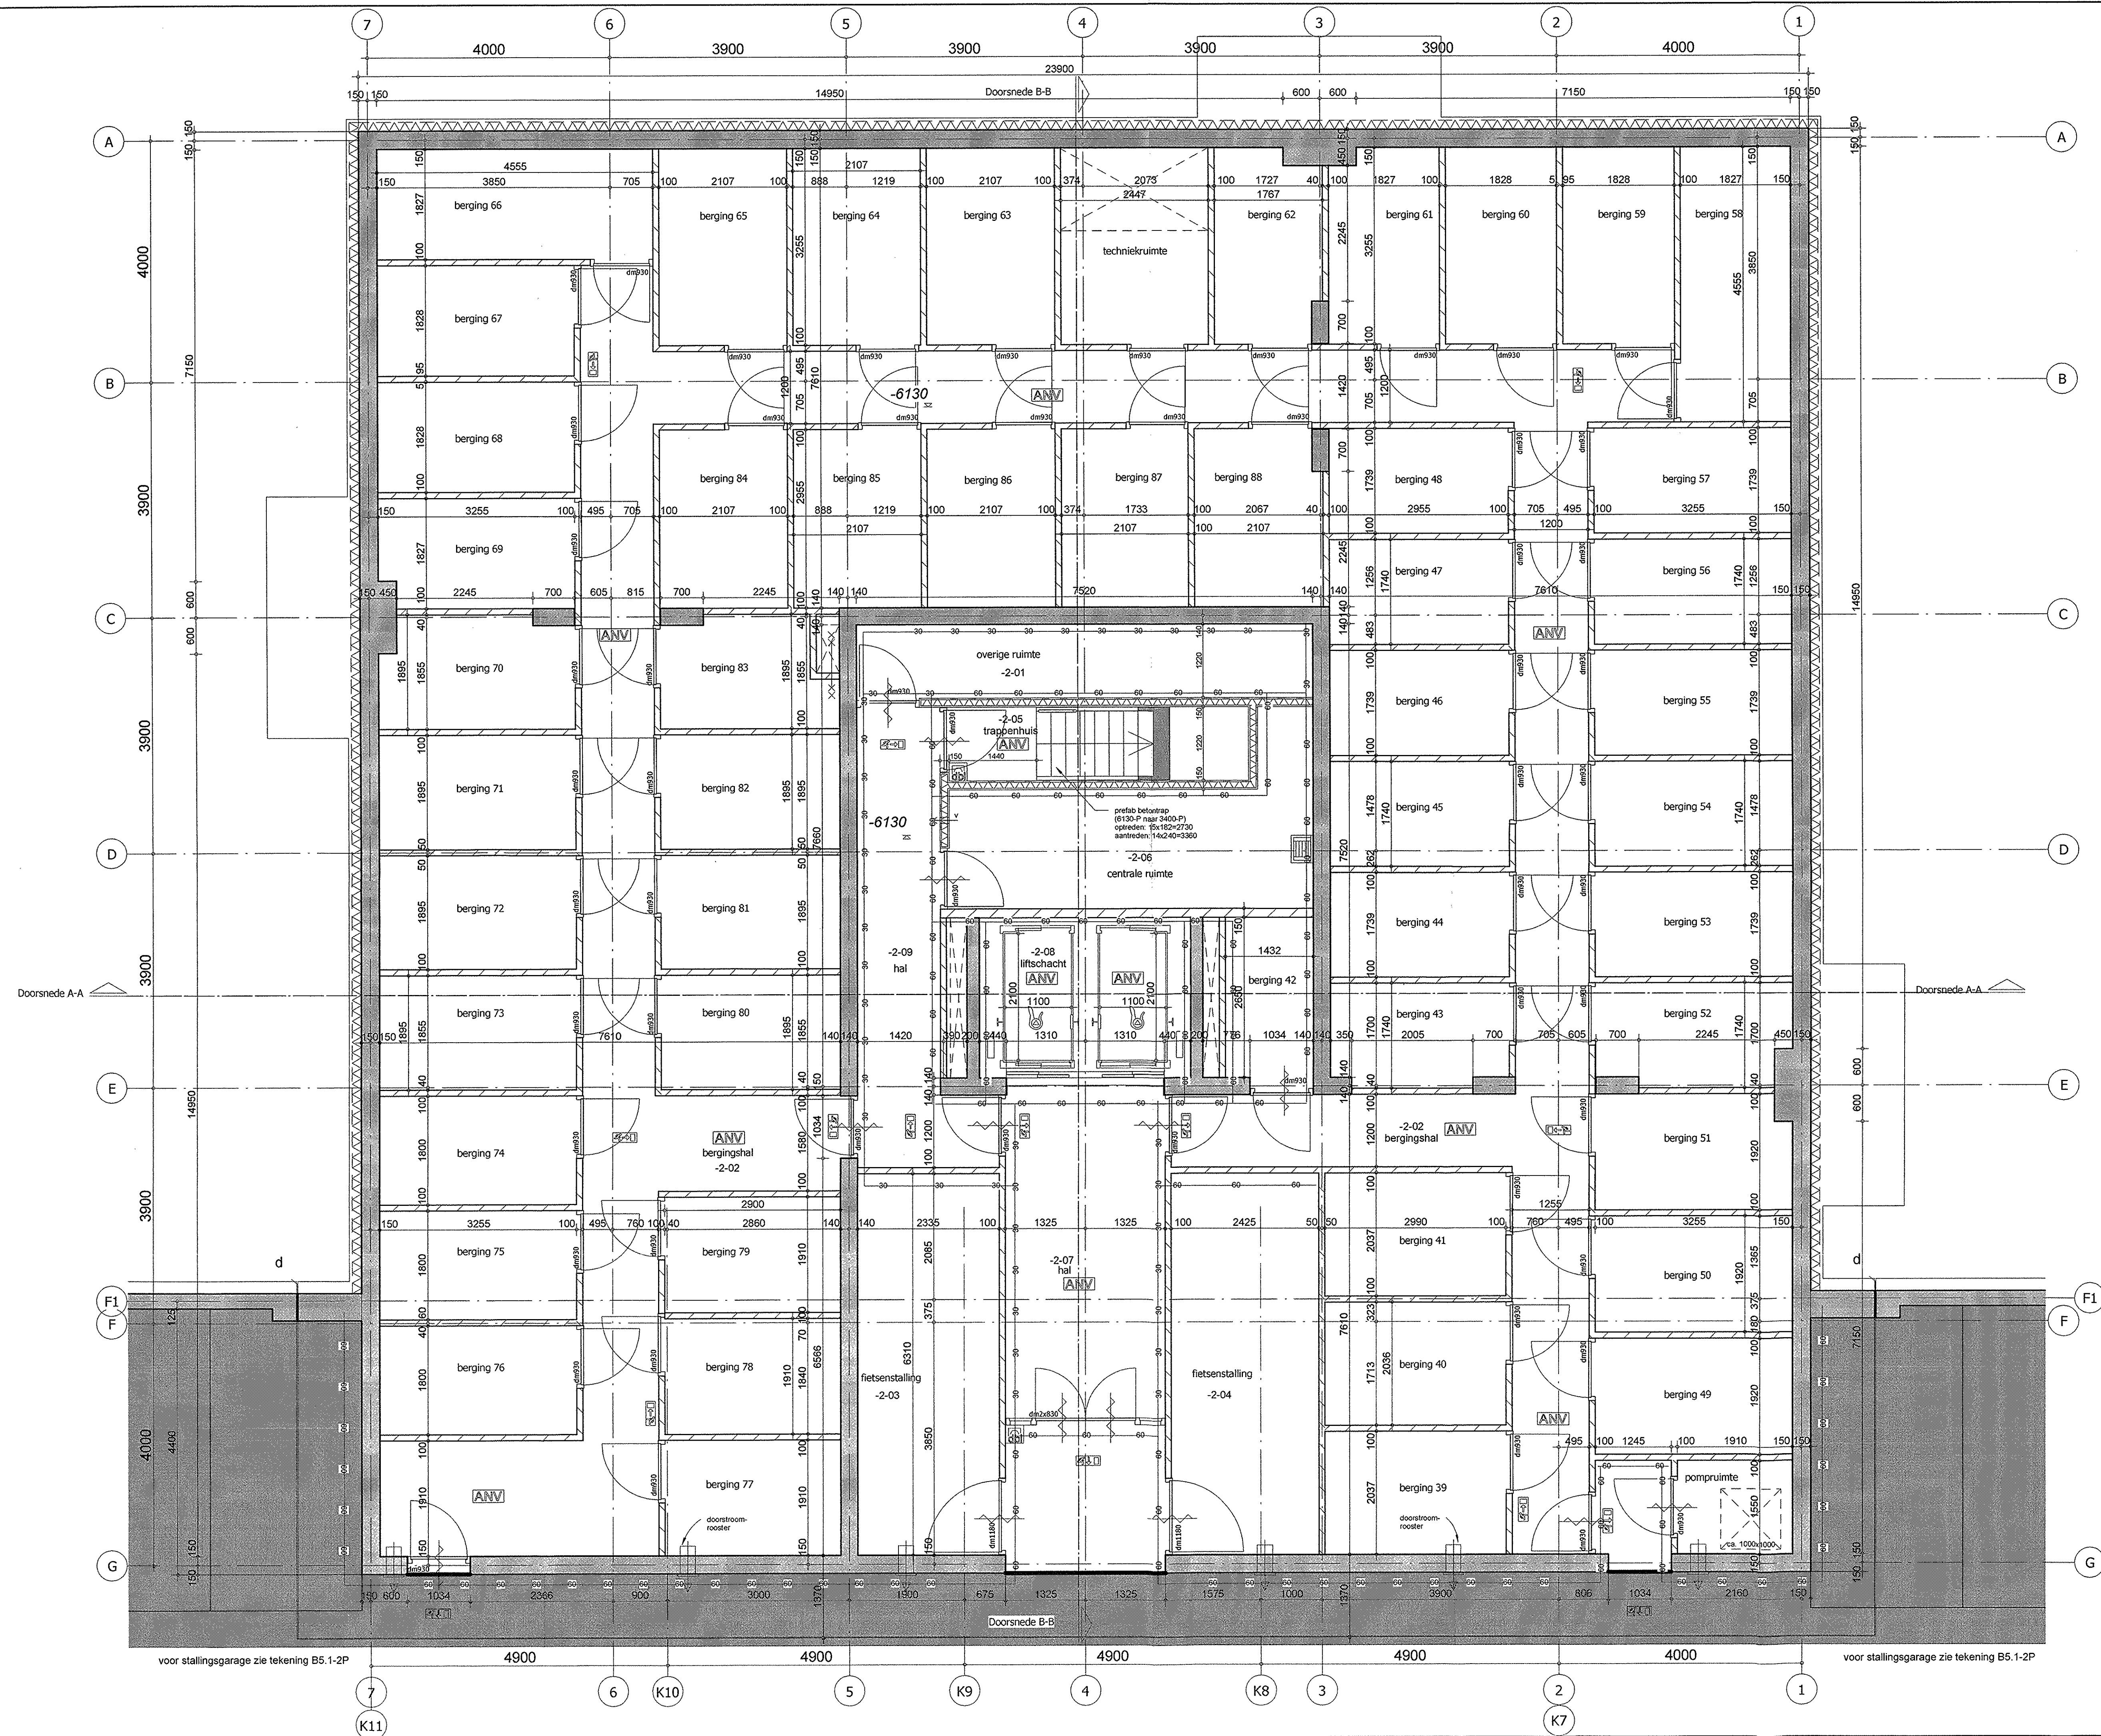

Renvooi bouwkundig

	metalsudwand
	kalkzandsteen
	gasbeton
	metalsud wand
	betonsteen
	isolatie
	beton, ihw-gestort
	beton, prefab
	breedplaatvloer
	hemelwaterafvoer
	kleefmagneet
	entree deur
	ventilatie roosters in gevel
	gebouwdilatatie
	hardsteen dorpel
	deurmaat
	doorvalveilige beglazing

Renvooi brandveiligheid

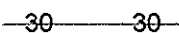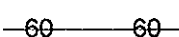
	brandscheiding 30min.
	brandscheiding 60min.
	droge blusleiding
	invroer droge blusleiding
	deurdranger
	wanden rondom schachten 60min. brandwerend uitvoeren
	algemene noodverlichting (volgens opgave installateur)
	vluchtwegaanduiding (NEN 1414)
	uitgang
	rookmelder (NEN 2555)
	opstelplaats wasmachine / droger
	sleutelkluis
	brandweerlift

-brandmeldinstallatie wordt voorzien van doormelding

verleend
Behoort bij besluit van
Burgemeester en wethouders
van 's-Hertogenbosch

d.d. : 6 juli 2011

nr. : SOB1002490

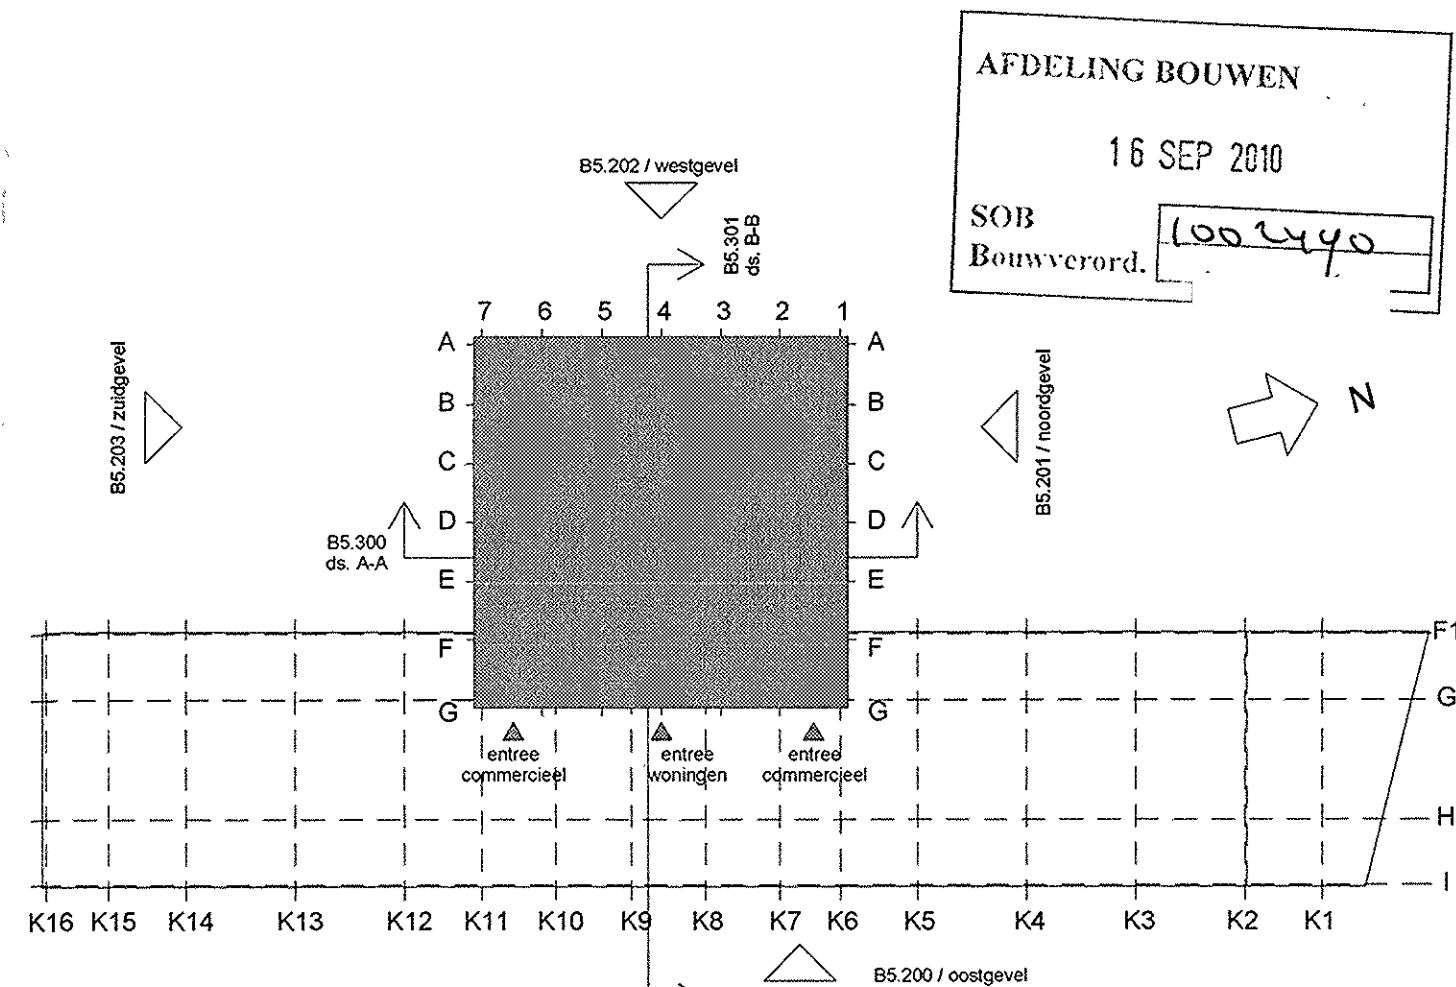

inbo
Modemweg 26
Postbus 824
3800 AV Amersfoort

T +31 (0)33 451 74 00
F +31 (0)33 451 74 10

amersfoort@inbo.com
www.inbo.com


Project	Jheronimus Paleis 's-Hertogenbosch
Opdrachtgever	
Projectarchitect	Baumschlager Eberl
Projectleider	G. van der Hoeff

Getekend	GvdH / ES
Projectnummer	P06970
Schaal	1:50
Formaat	594x1050

File	Jheronimus.rvt
Datum	29-04-2010
Wijziging	B
Wijzigingsdatum	14-09-2010

B5.1-2W

B5.1-2W

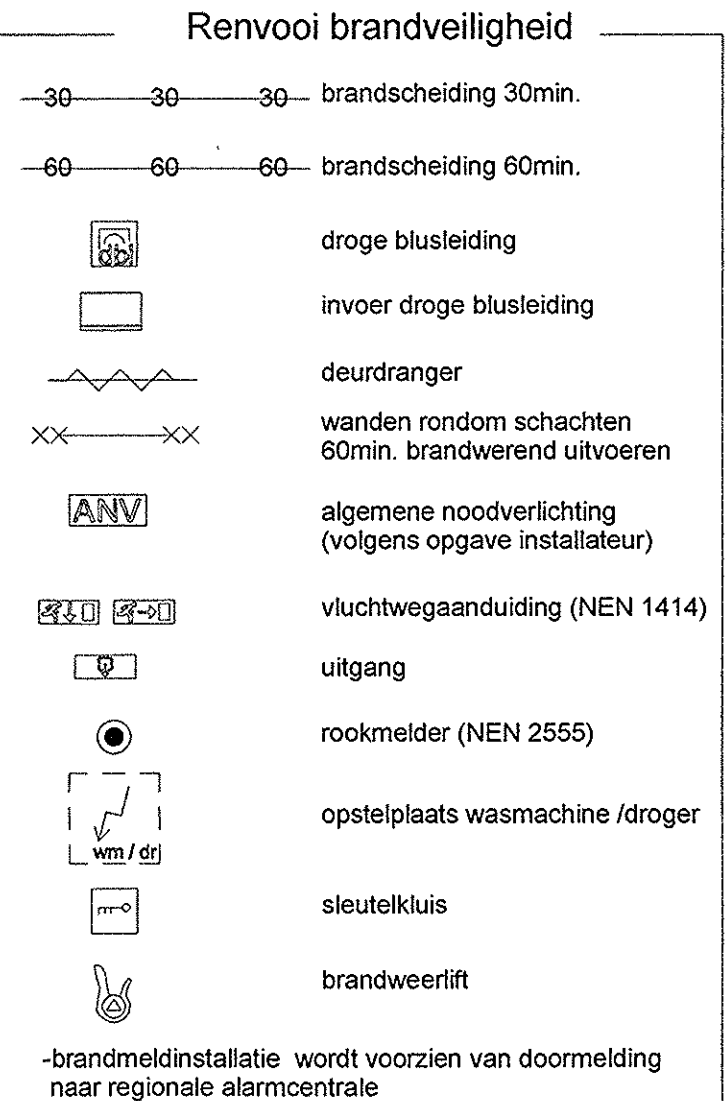


AFDELING BOUWEN

16 SEP 2010

SOB

Bouwverord. 1002490

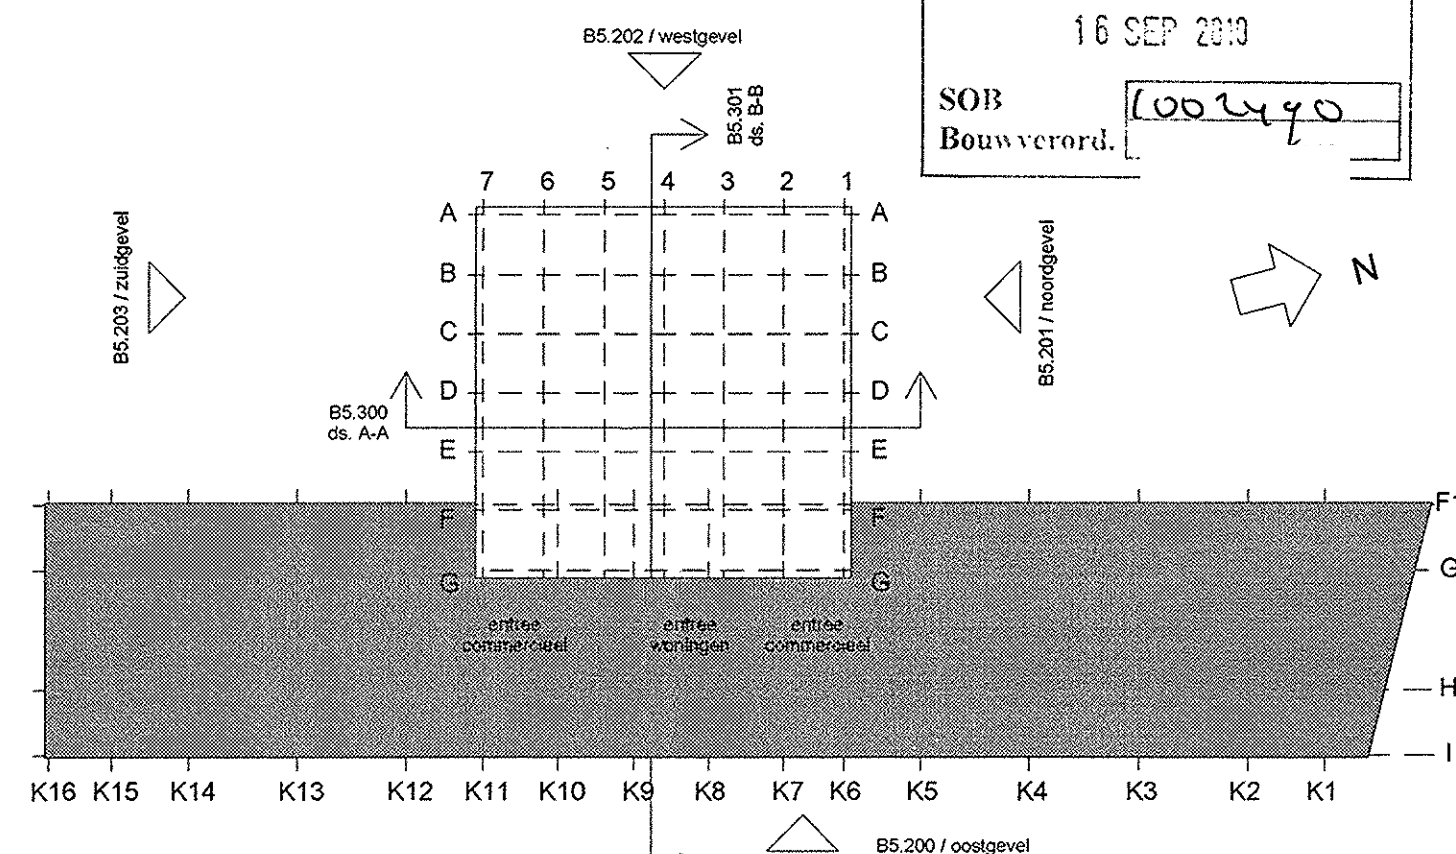

Inbo	Project	Jheronius Paleiskwartier 's-Hertogenbosch		
Modeweg 26				
Postbus 624	Opdrachtgever			
3800 AV Amersfoort				
T +31 (0)33 451 74 00	Projectarchitect	Baumschlagler Eberle		
F +31 (0)33 451 74 10				
amersfoort@inbo.com	Projectleider	G. van der Hoeff		
www.inbo.com	Onderwerp	Bouwwaanvraag Plattegrond kelder -1 stallingsgarage		
	Getekend	GvdH / ES	File	Jheronimus.rvt
	Projectnummer	P06970	Datum	29-04-2010
inbo b.v.	Schaal	1:100	Wijziging	B
Woudenberg				Bldnummer
Handelsgereguleer Amersfoort	Formaat	594x1050	Wijzigingsdatum	14-09-2010
31026256				