

TEKENING



's-Hertogenbosch


DOSSIERNR : SOB1002490

BARCODE :



* S B 4 S O B 1 0 0 2 4 9 0 *



Hofvijver 's-hertogenbosch

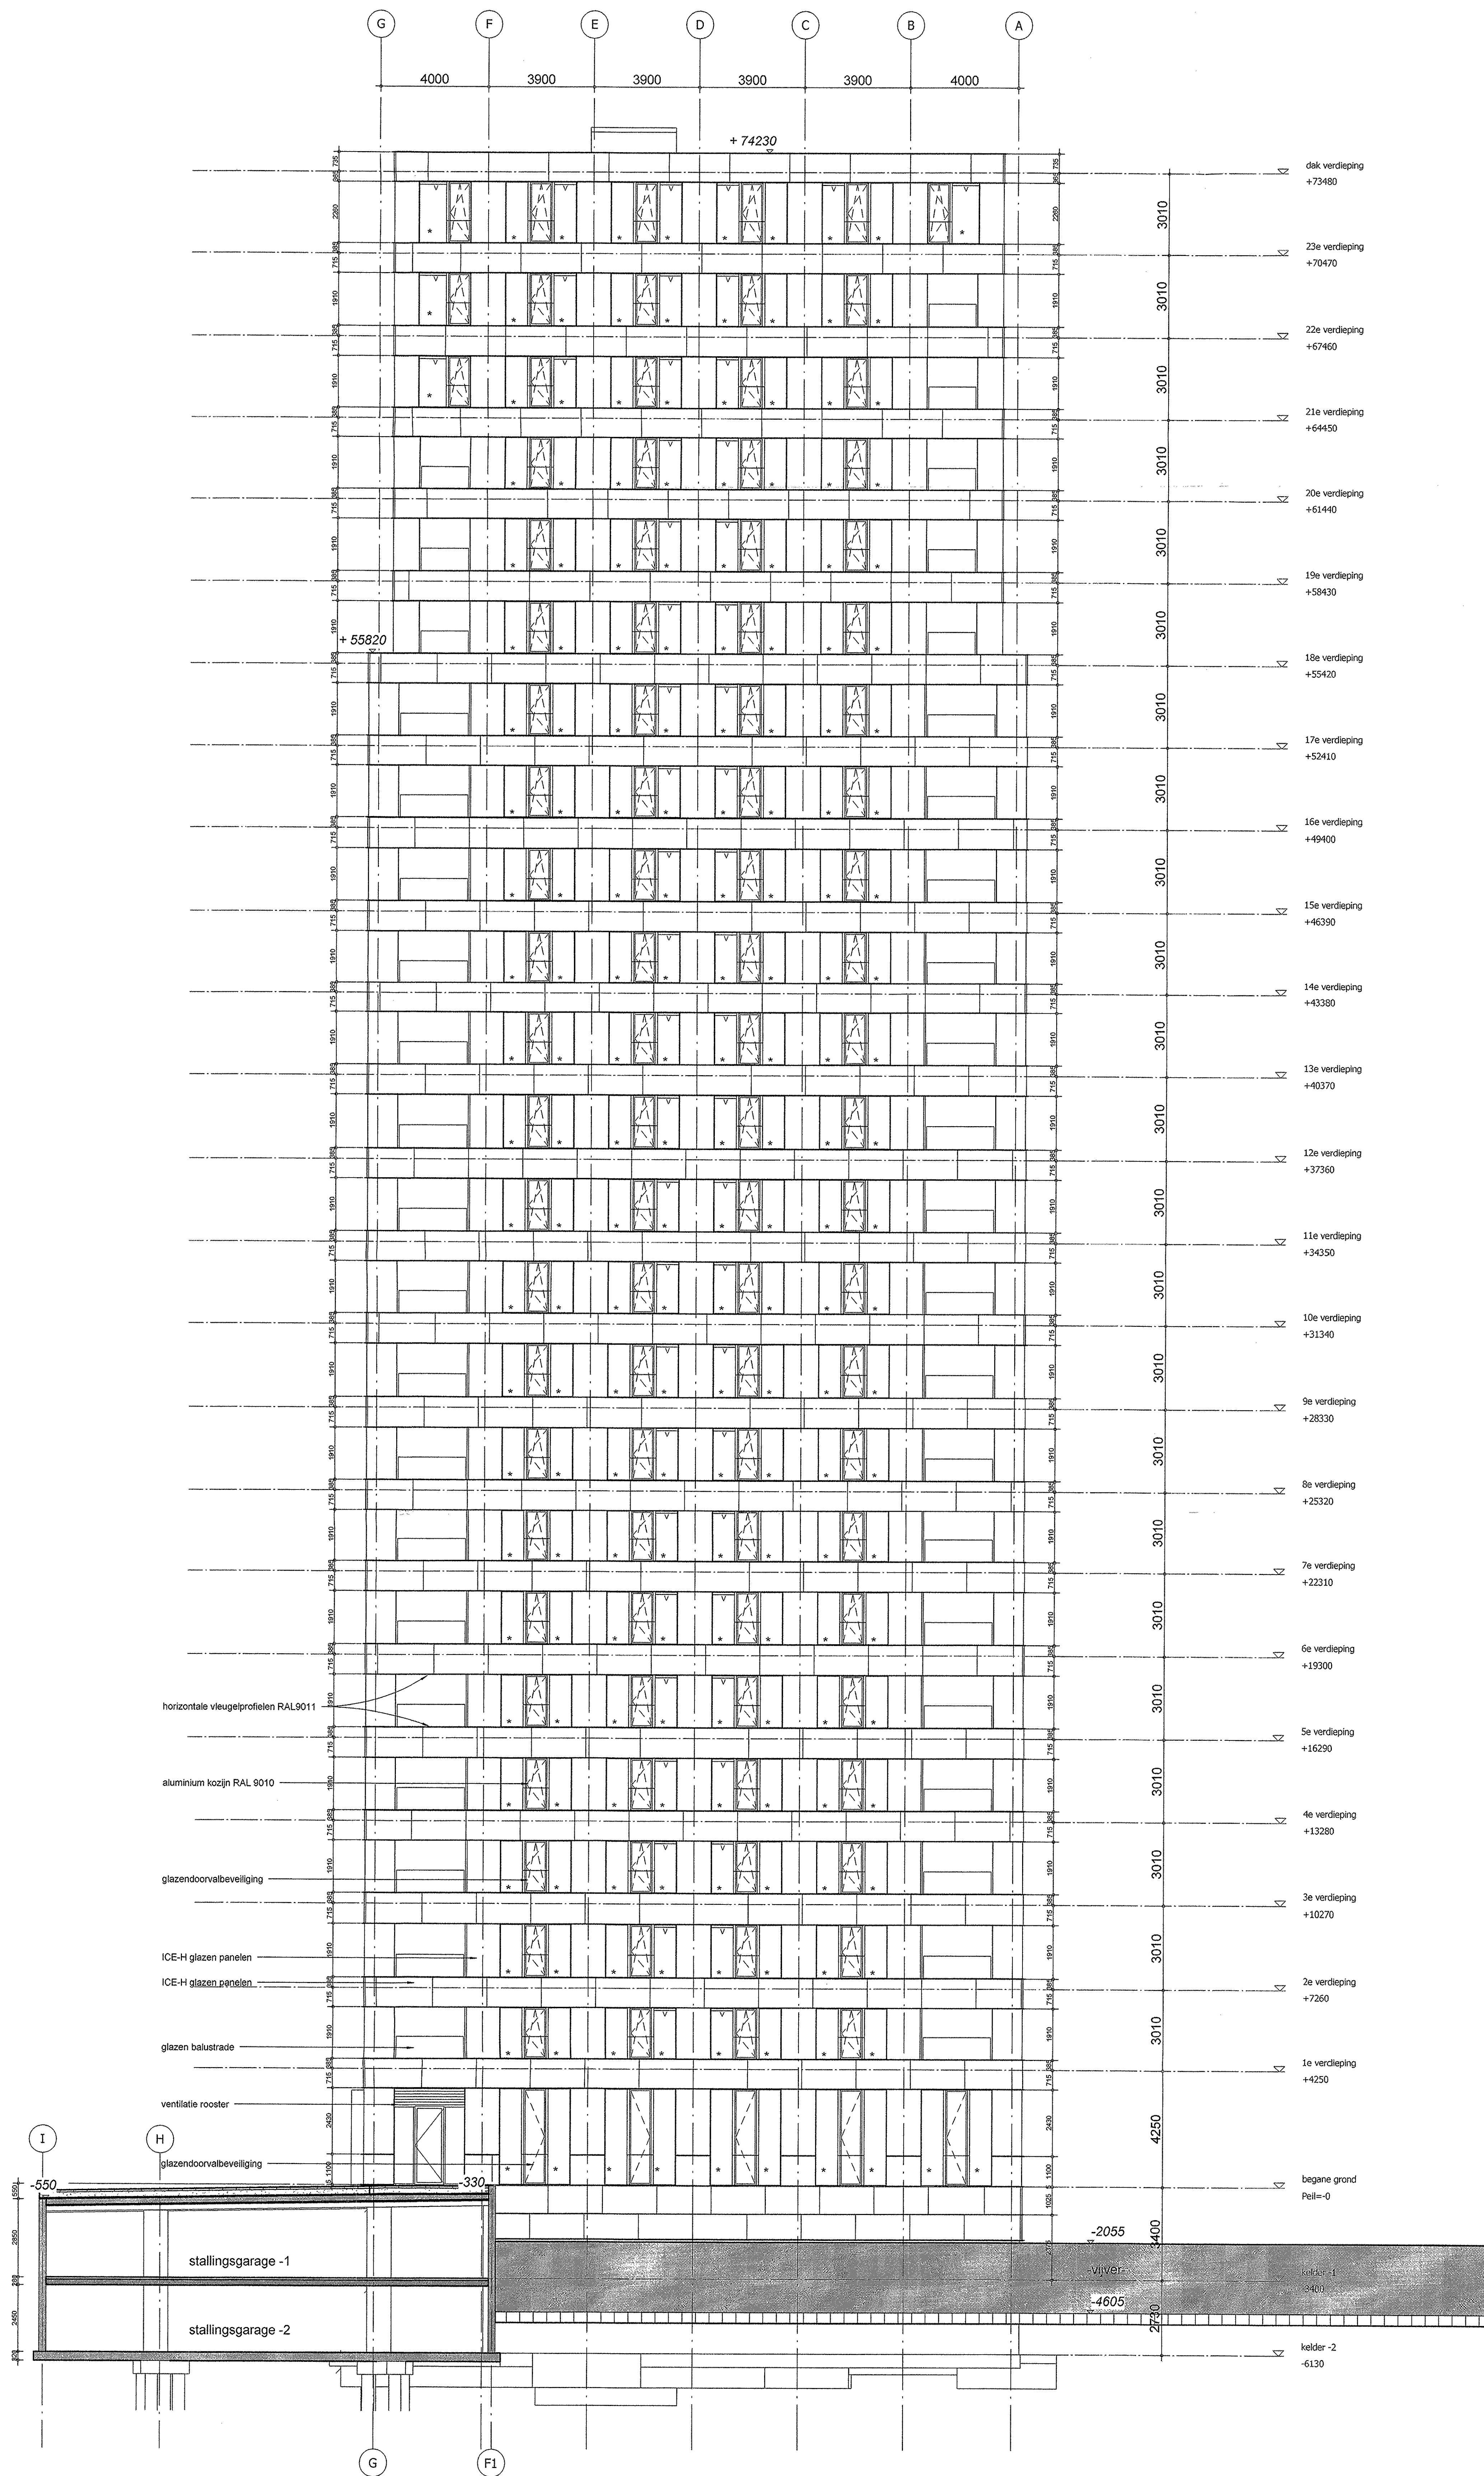


Noordgevel

Renvooi bouwkundig	
	metaalwand
	baksteen
	beton
	metaalwand
	beton
	isolatie
	beton, iuw-geest
	beton, prefab
	breedplaatvloer
	hemelwaterafvoer
	kleefmagnoot
	entreeur
	ventilatiecoaters in gevel
	gebouwdilatatie
	deurmaat
	doorvalveilig beglazing

Renvooi brandveiligheid	
	30-- brandschieding 30min.
	60-- brandschieding 60min.
	90-- brandschieding 90min.

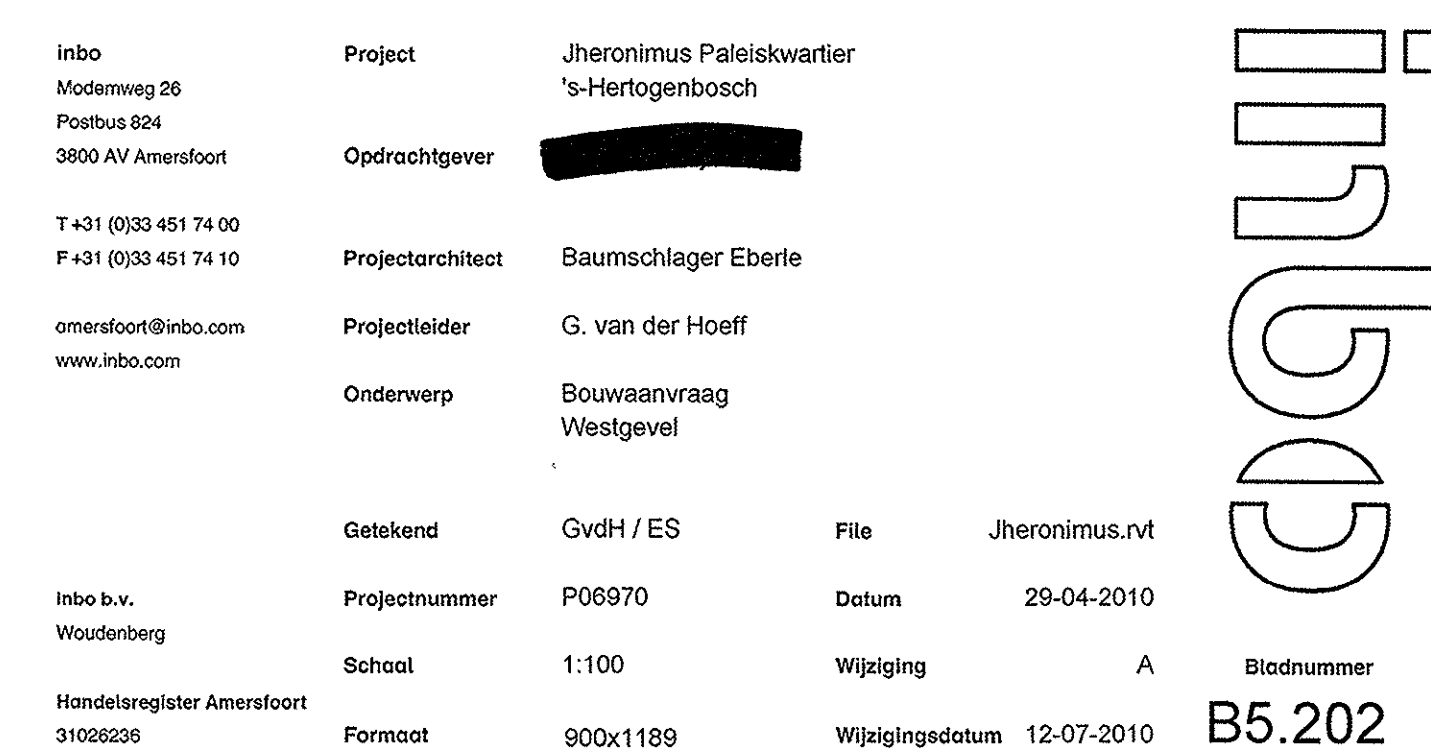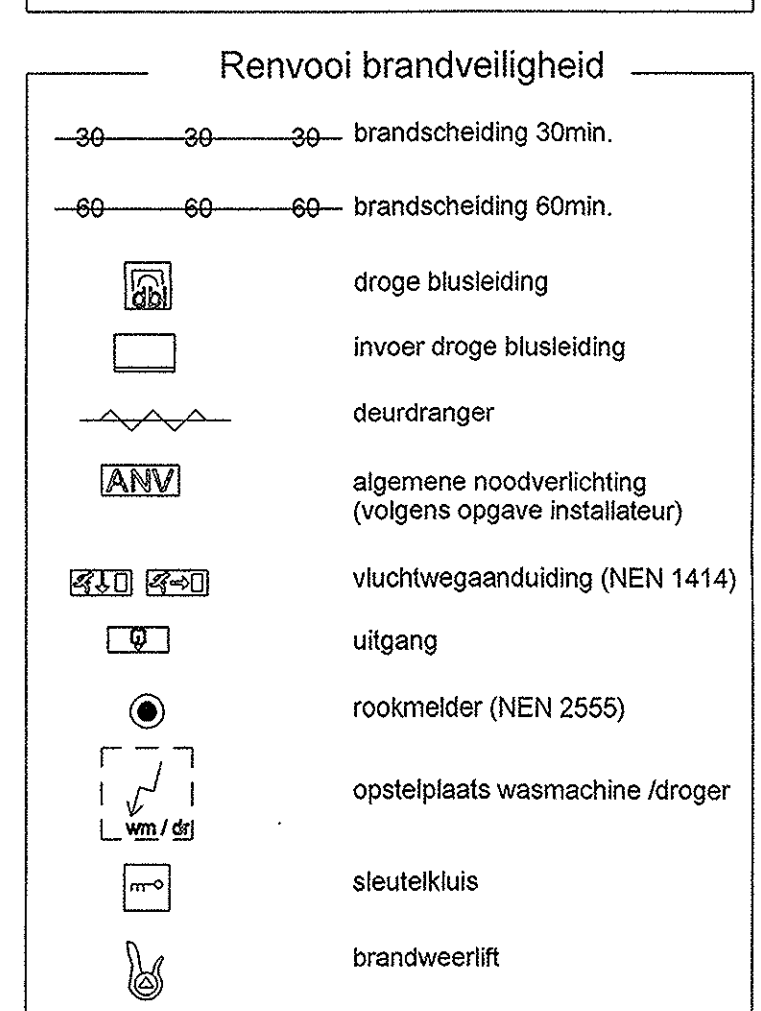


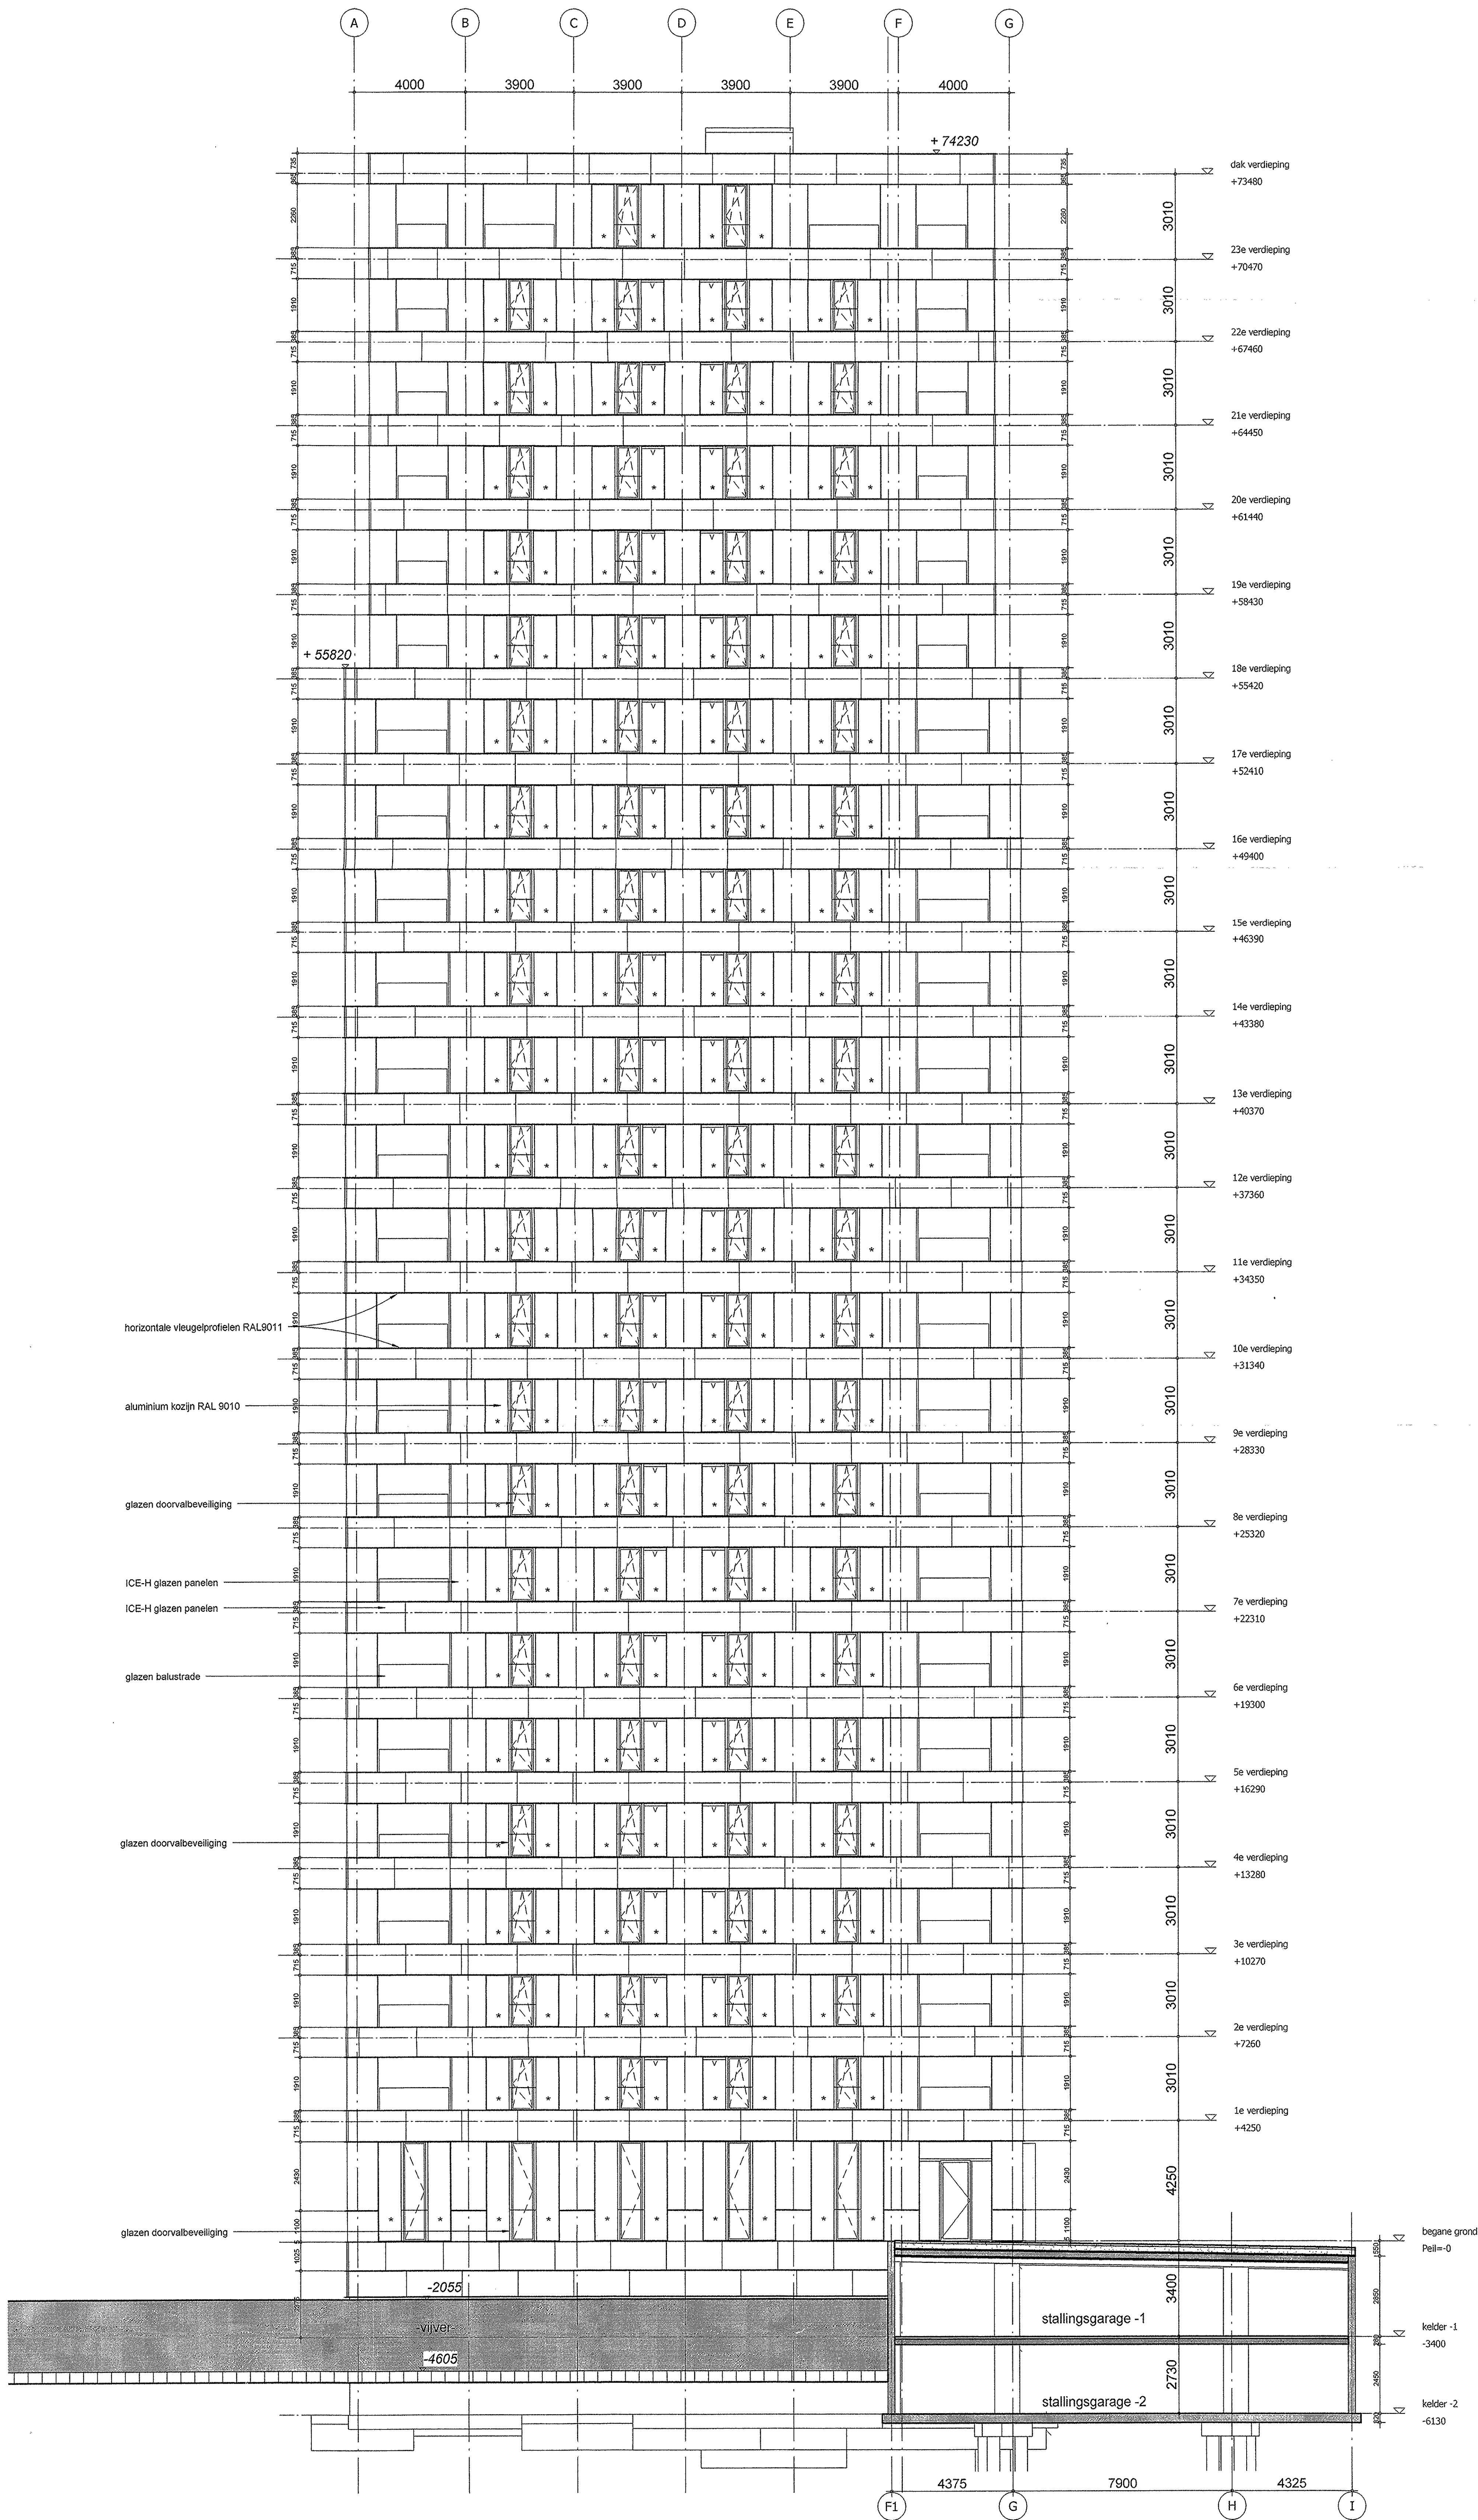

Zuidgevel

Renvooi bouwkundig	
	metastudwand
	kalcsandsteen
	gasbeton
	metastud wand
	betonsteen
	isolatie
	beton, ihw-gestort
	beton, prefab
	breedplaatvloer
	hemelwaterafvoer
	kleefmagneet
	entreedeur
	ventilatie roosters in gevel
	gebouwdraaiende
	hardsteen dorpel
	deurmat
	doorvalveilig beglazing


Renvooi brandveiligheid	
	deurdranger
	algemene noodverlichting (volgens opgave installateur)
	vluchtwegaanduiding (NEN 1414)
	uitgang
	rookmelder (NEN 2555)
	opstelplaats wasmachine (droger)
	brandweerlift

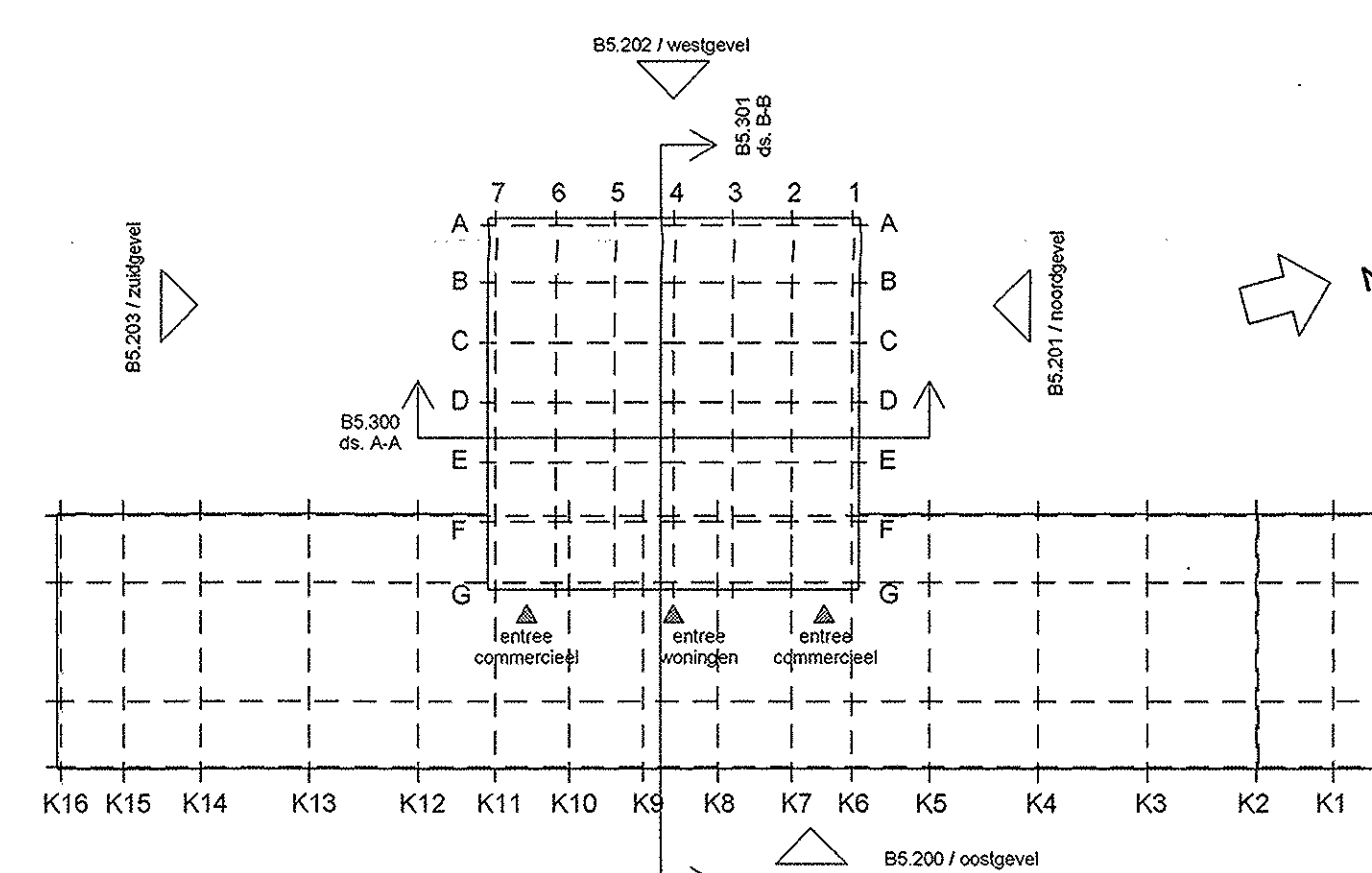

Info: Nieuweweg 28 Postbus 824 3800 AV Amersfoort T +31 (0)31 451 74 00 F +31 (0)31 451 74 10 omeroort@inbo.com www.inbo.com	Project: Jheronimus Paleiswoning Opdrachtgever: Baumschlager Eberle Projectleider: G. van der Hoeft Onderwerp: Bouwaanvraag Zuidgevel	Geleend: GvdH / ES Projectnummer: P06970 Schaal: 1:100 Formaat: A0	File: Jheronimus.rvt Datum: 29-04-2010 Wijziging: A Wijzigingsdatum: 12-07-2010	Bidnummer: B5.203
---	---	---	--	----------------------

AFDELING BOUWEN
15 JUL 2010
SOR
Bouwverord. 002490

verleend
Behoort bij besluit van
Burgemeester en wethouders
van 's-Hertogenbosch
d.d.: 6 juli 2011
nr.: SOB1002490

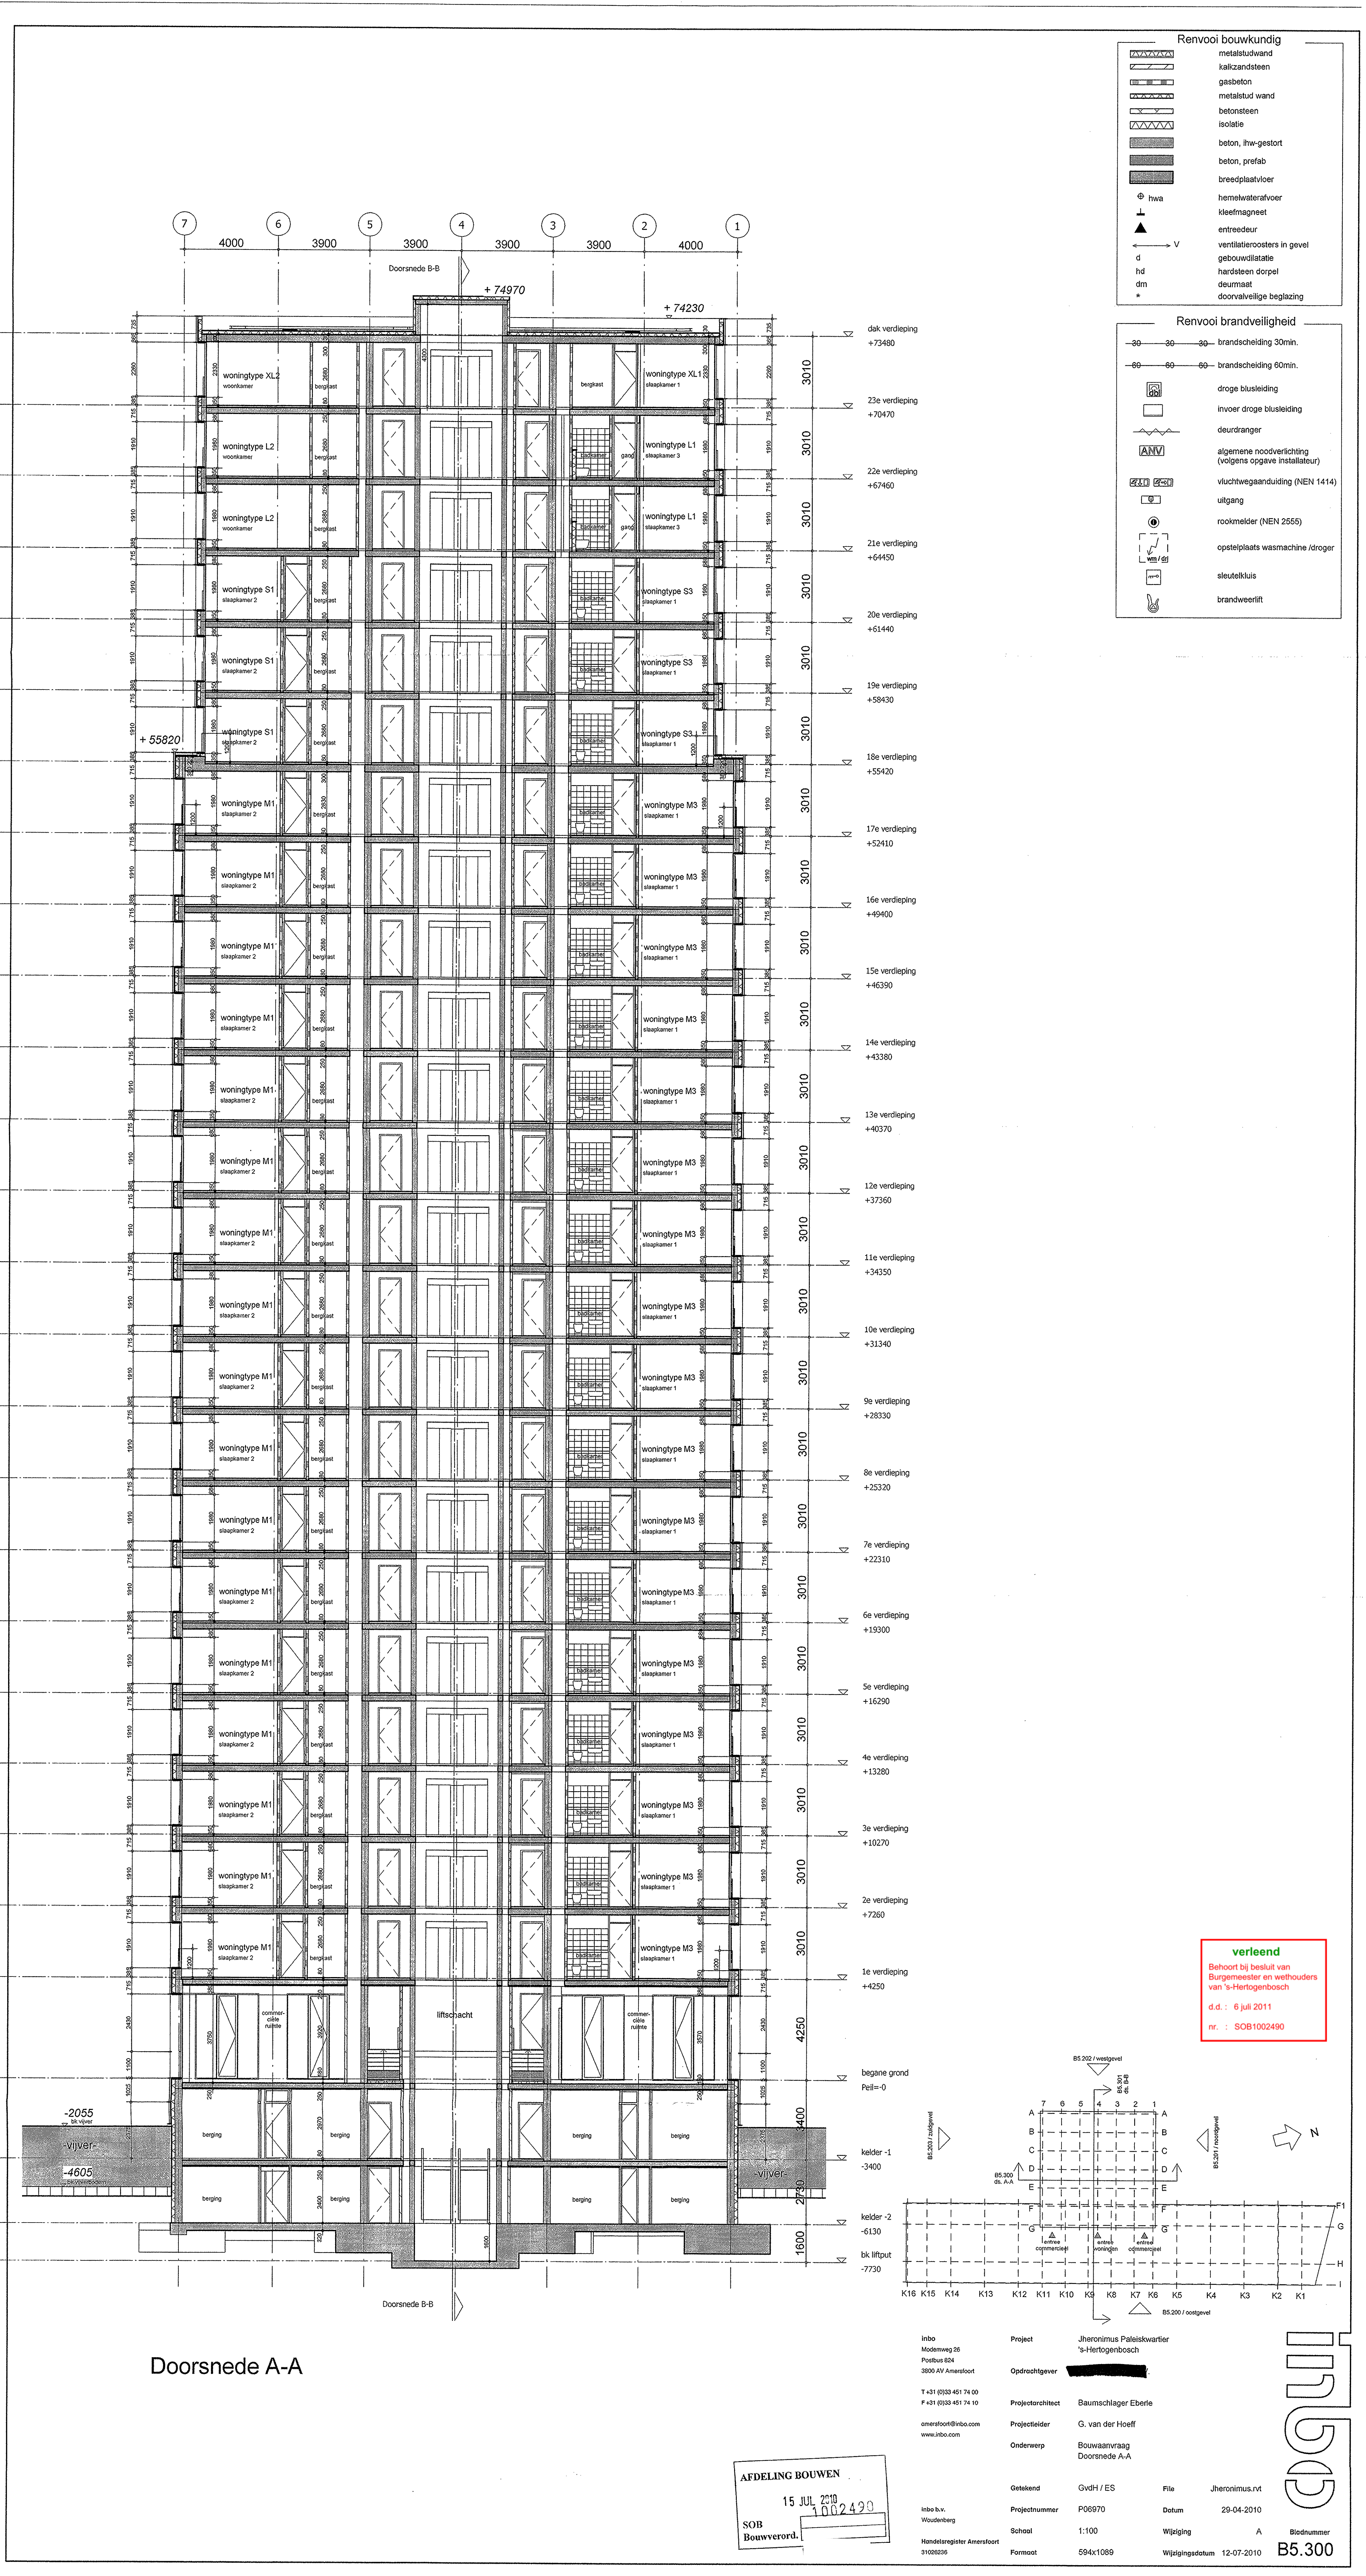

Renvooi bouwkundig	
	metalstudwand
	kalkzandsteen
	gasbeton
	metalstud wand
	betonsteen
	isolatie
	beton, ihw-gestort
	beton, prefab
	breedplaatvloer
	hwa
	hemelwaterafvoer
	kleefmagneet
	entreedeur
	gebouwdilatatie
	hardsteen dorpel
	deurmaat
	doorvalveilige beglazing

Renvooi brandveiligheid	
	brandscheiding 30min.
	brandscheiding 60min.
	droge blusleiding
	invoer droge blusleiding
	deurdranger
	algemene noodverlichting (volgens opgave installateur)
	vluchtwegaanduiding (NEN 1414)
	uitgang
	rookmelder (NEN 2555)
	opstelplaats wasmachine/droger
	sleutelkuis
	brandweerlift

verleend
Behoort bij besluit van
Burgemeester en wethouders
van 's-Hertogenbosch
d.d. : 6 juli 2011
nr. : SOB1002490

Inbo Modeweg 28 Postbus 604 3800 AV Amersfoort T +31 (0)33 451 74 00 F +31 (0)33 451 74 10 omersfoort@inbo.com www.inbo.com	Project Jheronimus Paleiskwartier 's-Hertogenbosch Opdrachtgever [Redacted] Projectarchitect Baumschlager Eberle Projectleider G. van der Hoeft Onderwerp Bouwaanvraag Doorsnede A-A	Getekend GvdH / ES Projectnummer P06970 Schaal 1:100 Formaat 594x1089	File Jheronimus.rvt Datum 29-04-2010 Wijziging A Wijzigingsdatum 12-07-2010	Bldnummer B5.300
--	---	--	--	---------------------