

TEKENING



's-Hertogenbosch

DOSSIERNR : SOB1002490

BARCODE :



* S B 4 S O B 1 0 0 2 4 9 0 *

Hofvijver 's-hertogenbosch



- ZIE VOOR LEGENDA TEK.NR. LW 1
- T.P.V. DOORVOERINGEN DOOR BRANDSCHEIDINGEN VOORZIENINGEN OPNEMEN VOLGENS DE WETTELIJKE EISEN.
- ZIE VOOR SCHACHTDETAIL TEK.NR. BA SDE 1

AFDELING BOUWEN

15 JUL 2010

Bouwverord. 10024

VIAC INSTALLATIE ADVISEURS
Postbus 124 T +31 30 6342020 E tekenkamer@viac.nl
2000 DC MONTEN S +31 30 6342022 W www.viac.nl


opdrachtgever	architect	coönductor
	Baumschlagler Eberle Lochau GmbH Lindausterrasse 31 A-6911 LOCHAU AUSTRIA	Van der Vorm Engineering Deiftelpark 32 2628 XH DELFT
	T 0043 (0) 65 74 43 079 F 0043 (0) 65 74 43 030 E office@baumschlagler-eberle.com	T 015 - 361 73 53 F 015 - 361 77 11 E deift@vander Vorm.nl

project **Jheronimus te s'- Hertogenbosch**
 projectnummer **2008-115**
 bouwjaar **Kelder -2 (Parkeergarage en Woontoren)**
 insteekjaar **Collectieve Werktuigbouwkundige Installatie**

getekend	RA	verwijzingsdatum	ba	sluik
schaal	1:100	a	foto	DEFIN
formaat	A1+	b	tekenset	laatste wijziging
onderlegger getekend	imbo	c	tekenset	
wekster, oordeelgever	P06970	d	12-07-2010	
tekening(en), onderlegger	BS, 1-2P/W	e		
tekenset, onderlegger	12-07-2010	f	tekeningnummer	
onderlegger ontvangen	09-07-2010	g	BA CWI -2	

omstehing wijzig
omstehing wijz. a
omstehing wijz. b
omstehing wijz. c
omstehing wijz. d
omstehing wijz. e
omstehing wijz. f
omstehing wijz. g

WR

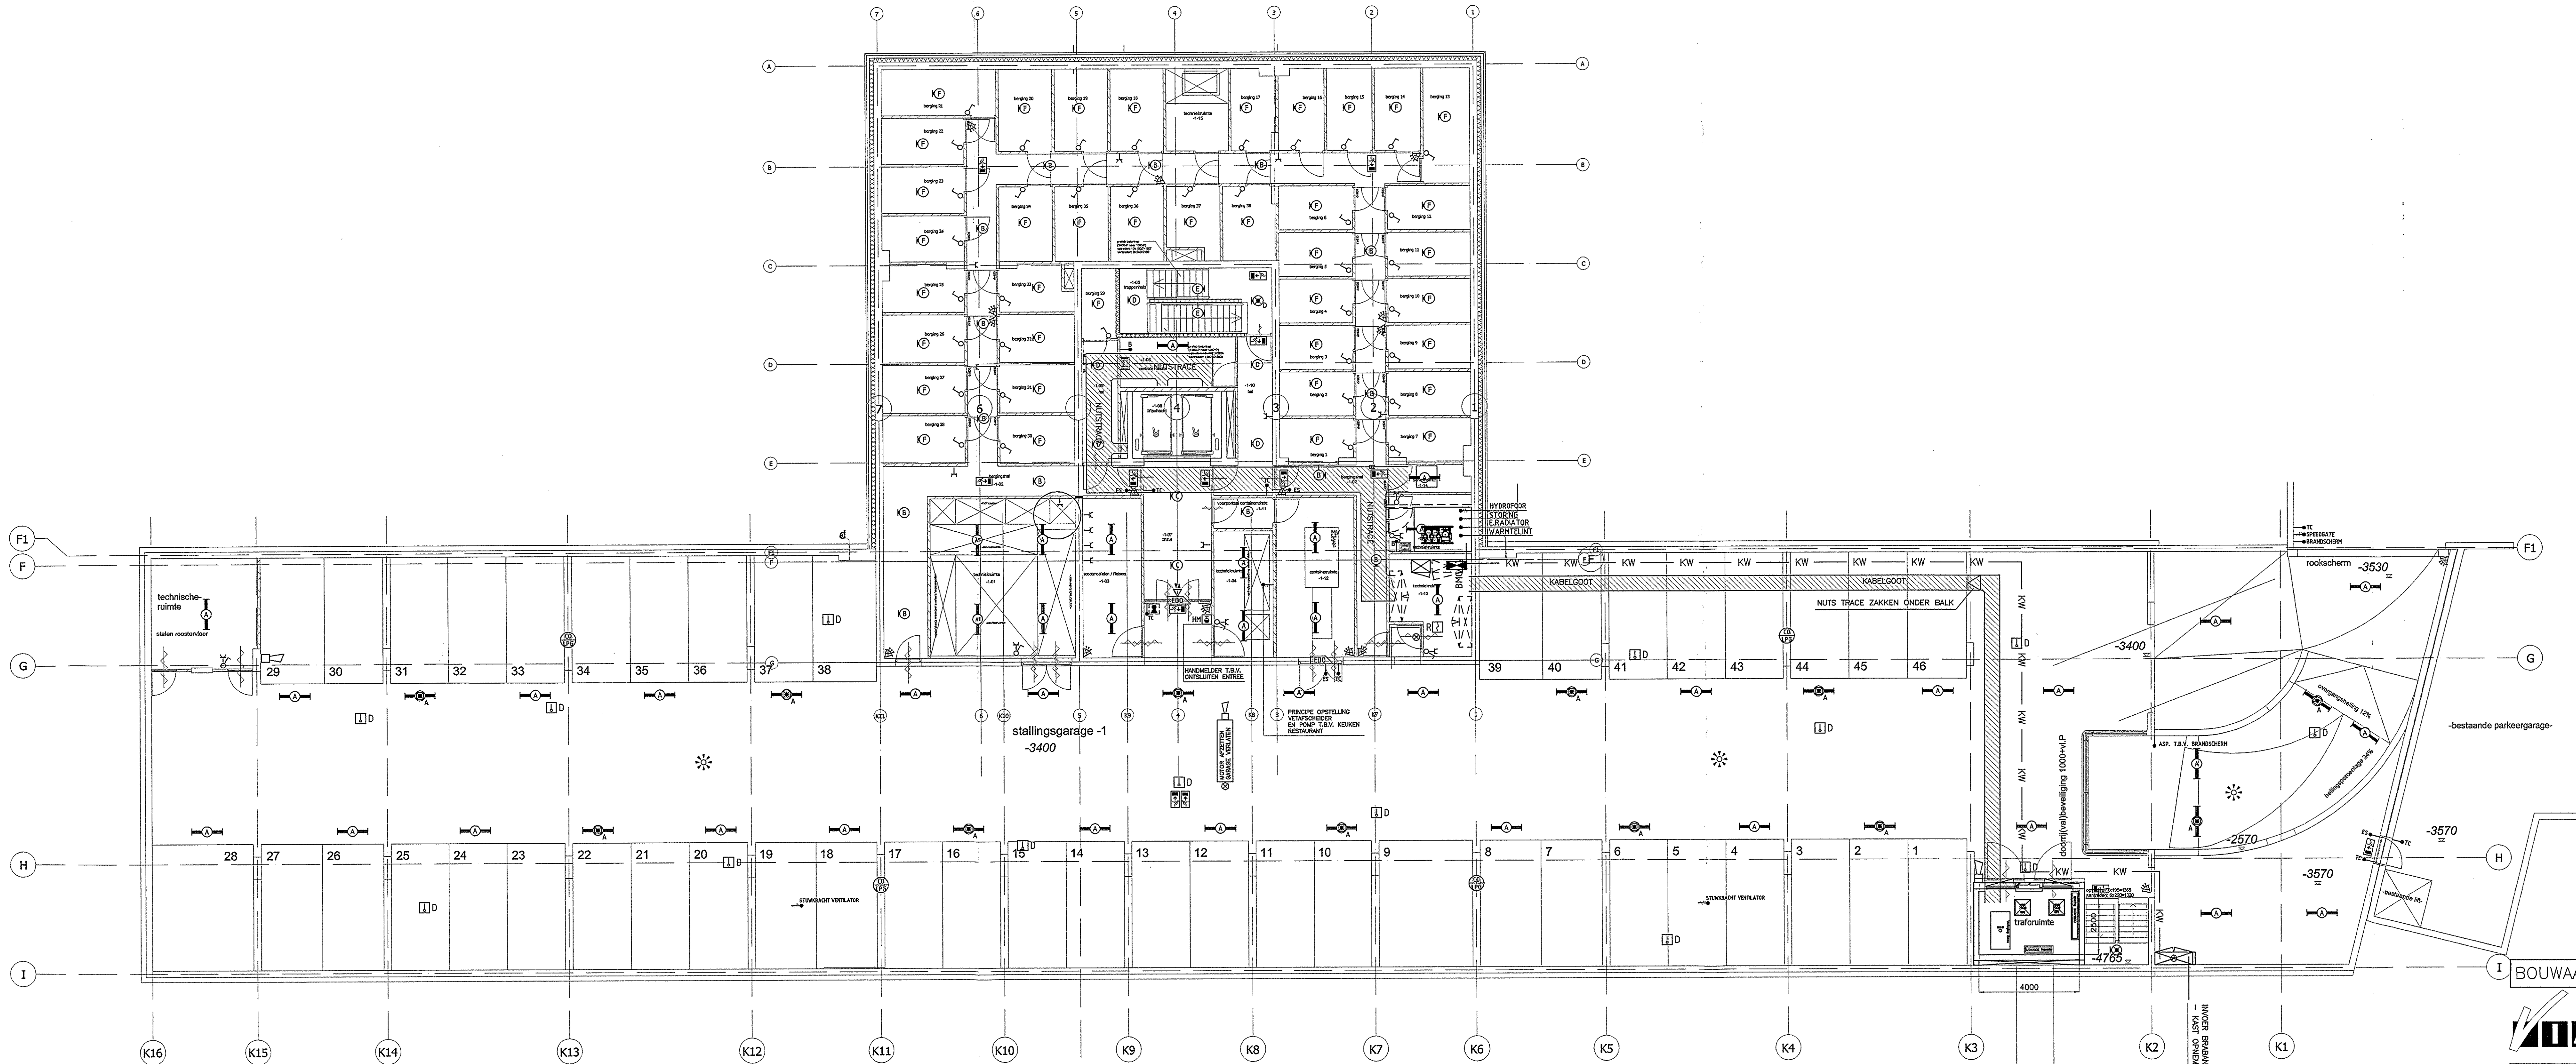

verleend
Behoort bij besluit van
Burgemeester en wethouders
van 's-Hertogenbosch
d.d. : 6 juli 2010
nr. : SOB1002490

AFDELING BOUWEN
15 JUL 2010
SOB
Bouwwerf
1002490


VIAC INSTALLATIE ADVISEURS
Postbus 124 T +31 30 6942020 E tekenkamer@viac.nl
3880 DC HOUTEN F +31 30 6942022 W www.viac.nl
a/schakel Baumschlagler Eberle Lochau GmbH
Lindauerstrasse 31
A-6911 LOCHAU AUSTRIA
T 0043 (0) 55 74 43 079
F 0043 (0) 55 74 43 030
E office@baumschlagler-eberle.com
convenor Van der Vorm Engineering B.V.
Dijksteegpark 32
2628 XH DELFT
T 015 - 381 73 53
F 015 - 381 77 11
E delft@vandervorm.nl

project Jheronimus te s'- Hertogenbosch
projectnummer 2008-115
bouwslag Kelder -1 (Parkeergarage en Woonoren)
installatie Collectieve Elektrotechnische Installatie

getekend	BP	voorgedragen	door
schakel	1:100	a	BA
formaat	A1+	b	DEFINITIEF
ontwerper/geschied	inbo	c	12-07-2010
werker, onderzetter	P06970	d	
tekening/veranderings	B5, 1-15	e	
tek. datum/onderzetter	12-07-2010	f	
ontwerper/onderzetter	05-07-2010	g	

omschrijving wijziging
omschrijving wijz. a
omschrijving wijz. b
omschrijving wijz. c
omschrijving wijz. d
omschrijving wijz. e
omschrijving wijz. f
omschrijving wijz. g

WR

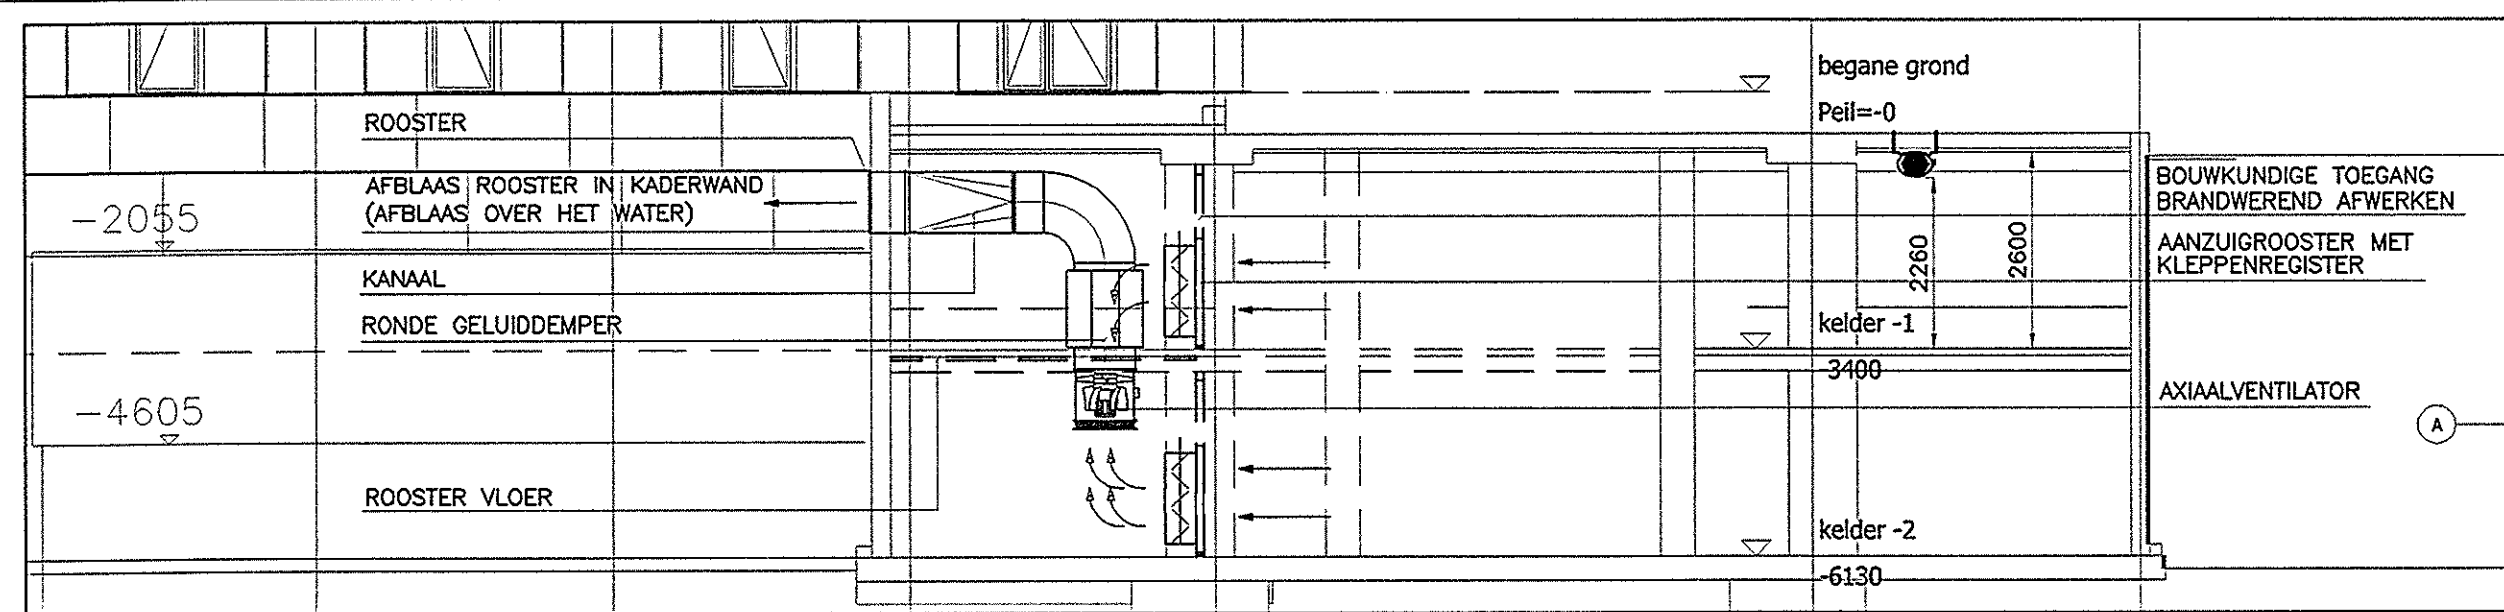

VENTILATIE BERGINGEN:
- ONDER EN BOVEN DE BERGINSGEUR:
- OPENING VAN 277cm2 = (800x31mm BOVEN EN ONDER DE GEUR).
- TUSSEN DE SCHEIDINGSMUREN VAN DE BERGINGEN:
- OPENING VAN 833cm2, PERFOREREN OF KALKZANDSTEEN OM EN OM WEG LATEN BEHOORT TOT DE MOGELIJKHEIDEN. (DIT IS NIET VAN TOEPASSING VOOR DE RUITES DIE APART WORDEN GEVENTILEERD b.v. DE RUIMTE VOOR DE WKO EN SCOOTMOBIELS).

ESSENT LAGEDRUK LEIDINGEN VAN TECHNISCHE RUIMTE NAAR APPARTEMENTEN EN VAN WONINGEN NAAR TECHNISCHE RUIMTE.
- WARMTE AANVOER
- WARMTE RETOER
- KOUDE AANVOER
- KOUDE RETOER

UITSTORTGOOTSTEEN, CLOSE-UP
BOILER EN MENGKRAAN

ESSENT HOOGDRUK LEIDINGEN VAN TECHNISCHE RUIMTE NAAR APPARTEMENTEN EN VAN WONINGEN NAAR TECHNISCHE RUIMTE.
- WARMTE AANVOER
- WARMTE RETOER
- KOUDE AANVOER
- KOUDE RETOER


MV-KANAAL NAAR RUIMTE ESSENT T.B.V.
VENTILATIEGEOVOER POSITIE N.T.B.

VENTILATIE TOEVOER BERGINGEN/TAPPENHUIZEN/LIJTHALLEN ENZ.
VENTILATIE ca. 7000m3/h
- NETTO OPENING IN KELDERWAND V=2,5m/s RESULTEERT IN 0,8m2 (AFM. 1,0x0,85m)
- V.B. BRUTO OPENING 50% DOORLAAT V=2,5m/s RESULTEERT IN 1,2m2 (AFM. 1,2x0,85m)

WARMTE EN KOUDE
LEIDINGEN AAN PLAFOND


DBL BRANDWEREND OMKOKEREN ALS DEZE DOOR HET
ANDERE TRAPPENHUIS LOOPT.

PRINCIPE OPSTELLING VETAFSCHEIDER EN POMP T.B.V. KEUKEN RESTAURANT

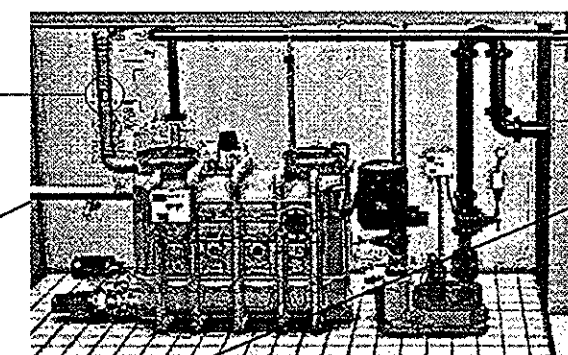

WATERLEIDING AAN PLAFOND
VANAF HYDROFOORRUIMTE (APARTE GROEP)
T.B.V. SPINKER CONTAINERRUIMTE
(VOORZIEN VAN DE NODIGE APPENDAGES
bv. KEERKLEPPEN e.d.)


VENTILATIE TOEVOER PARKEERGARAGE.
10-VOUDIGE VENTILATIE 61.000m3/h
- NETTO OPENING IN KELDERWAND 4,23m2 (ca. 8500x750mm)
- V.B. ROOSTER 70% DOORLAAT BRUTO 5,9m2 V max. = 4m/s DOOR ROOSTER (ca. 7350x750mm)

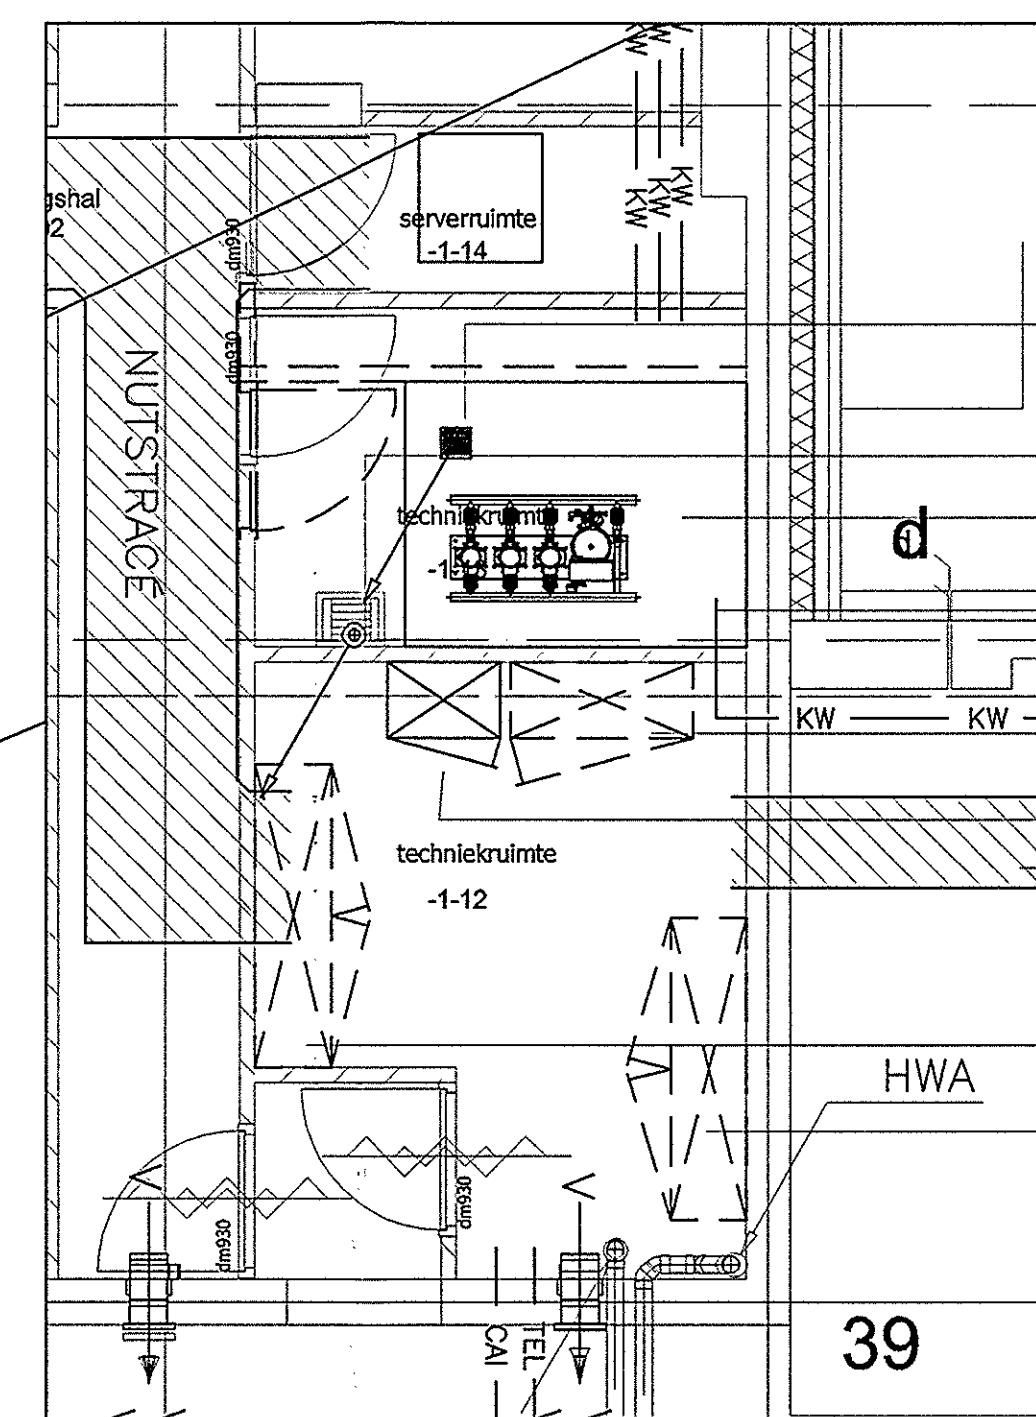

VLOER AFVOERPUT
UITSTORTGOOTSTEEN, CLOSE-UP
BOILER EN MENGKRAAN
HYDROFOOR
INVOER KOUDWATER VANAF INVOERKAST
SCHAKELKAST T.B.V. VENTILATIE PARKEERGARAGE
AFM. BxD 1200x500mm
60min. BRANDWEREND
KAST T.B.V. @HOME (CAI)
AFM. HxBxD (2300x750x500mm)
KABELGOOT VAN TRAFU RUIMTE
KAST T.B.V. VOLKER WESSELS TELECOM (TELECOM)
AFM. HxBxD (2300x2000x500mm)
CVZ-KAST
AFM. BxD (2000x500mm)

VENTILATIE TOEVOER PARKEERGARAGE.
10-VOUDIGE VENTILATIE 61.000m3/h
- NETTO OPENING IN KELDERWAND V=8m/s RESULTEERT IN 2,11m2 NETTO DOORLAAT
- V.B. BRUTO OPENING 95% DOORLAAT V=8m/s RESULTEERT IN = 2,22m2 (ca. 2800x800mm)

AFBLAS ROOSTER IN KADERWAND
(AFBLAS OVER HET WATER)
ROOSTER

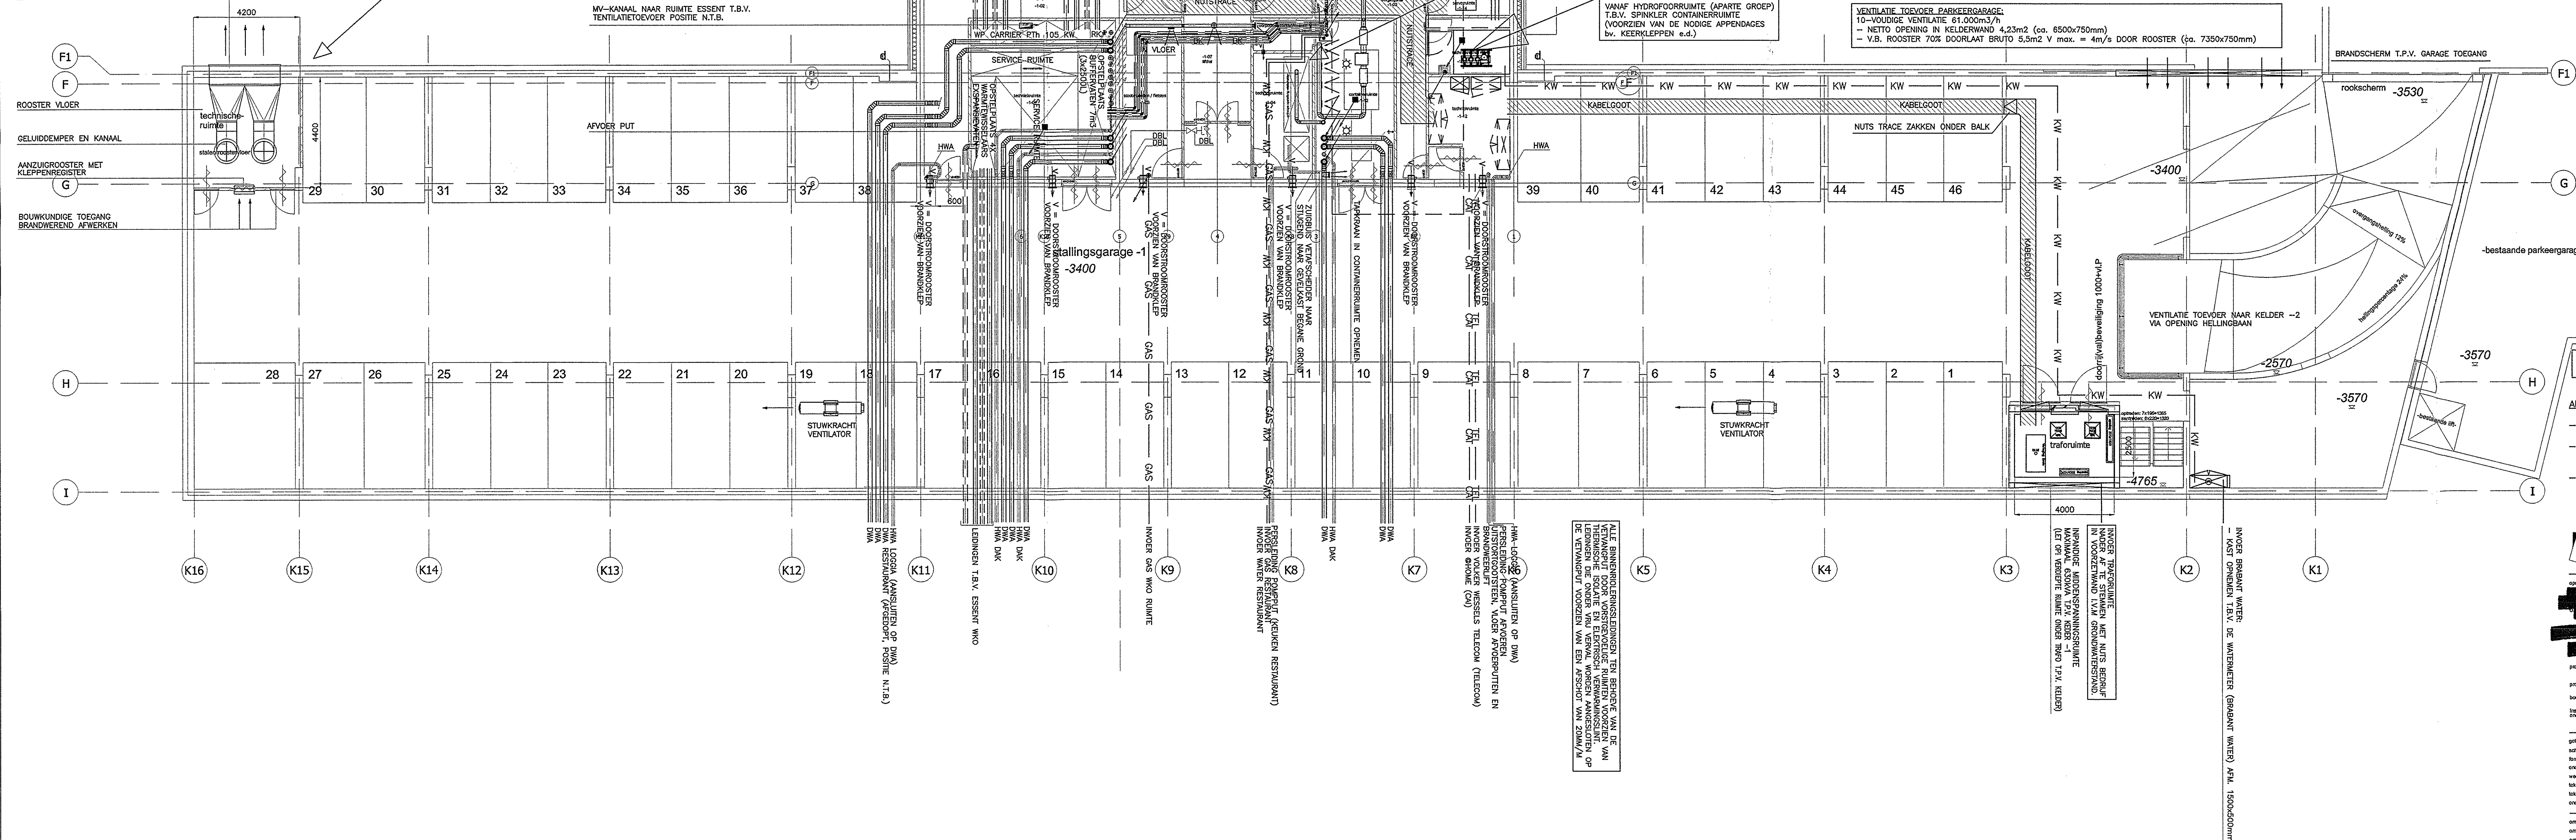

verleend
Behoort bij besluit van
Burgemeester en wethouders
van 's-Hertogenbosch
d.d.: 6 juli 2011
nr.: SOB1002490

BOUWAANVRAAG
15 JUL 2010
SOB
Bouwverord. 1002490


ALGEMENE OPMERKINGEN:
- ZIE VOOR LEGENDA TEK.NR. LW 1
- T.P.V. DOORVOERINGEN DOOR BRANDSCHEIDINGEN VOORZIENINGEN
OPNEMEN VOLGENS DE WETTELIJKE EISEN.
- ZIE VOOR SCHACHTDETAIL TEK.NR. BT SDE 1

INSTALLATIE ADVISEURS
Postbus 124
3980 DC HOUTEN
t +31 30 6342020 e tekenkamer@viac.nl
w www.viac.nl
architect
Baumschlager Eberle Lochau GmbH
Lindendreef 31
A-6811 LOCHAU AUSTRRIA
t 0043 (0) 55 74 43 079
f 0043 (0) 55 74 43 030
e office@baumschlager-eberts.com
constructeur
Van der Vorm Engineering B.V.
Delftsestraat 32
2628 XH DELFT
t 015 - 361 73 53
f 015 - 361 77 11
e delth@vendervorm.nl

Jheronimus te s' - Hertogenbosch
2008-115
Kelder -1 (Parkeergarage en Woonstoren)
Collectieve Werktuigbouwtechnische Installatie

gemaakt	RA	wijzigingsdatum	tek	status
tekst	A2	11-100	BA	DEFINITIEF
ontwerper getekend	A2	11-100	BA	DEFINITIEF
tekst ontwerper	A2	11-100	BA	DEFINITIEF
tekst ontwerper	A2	11-100	BA	DEFINITIEF
WR

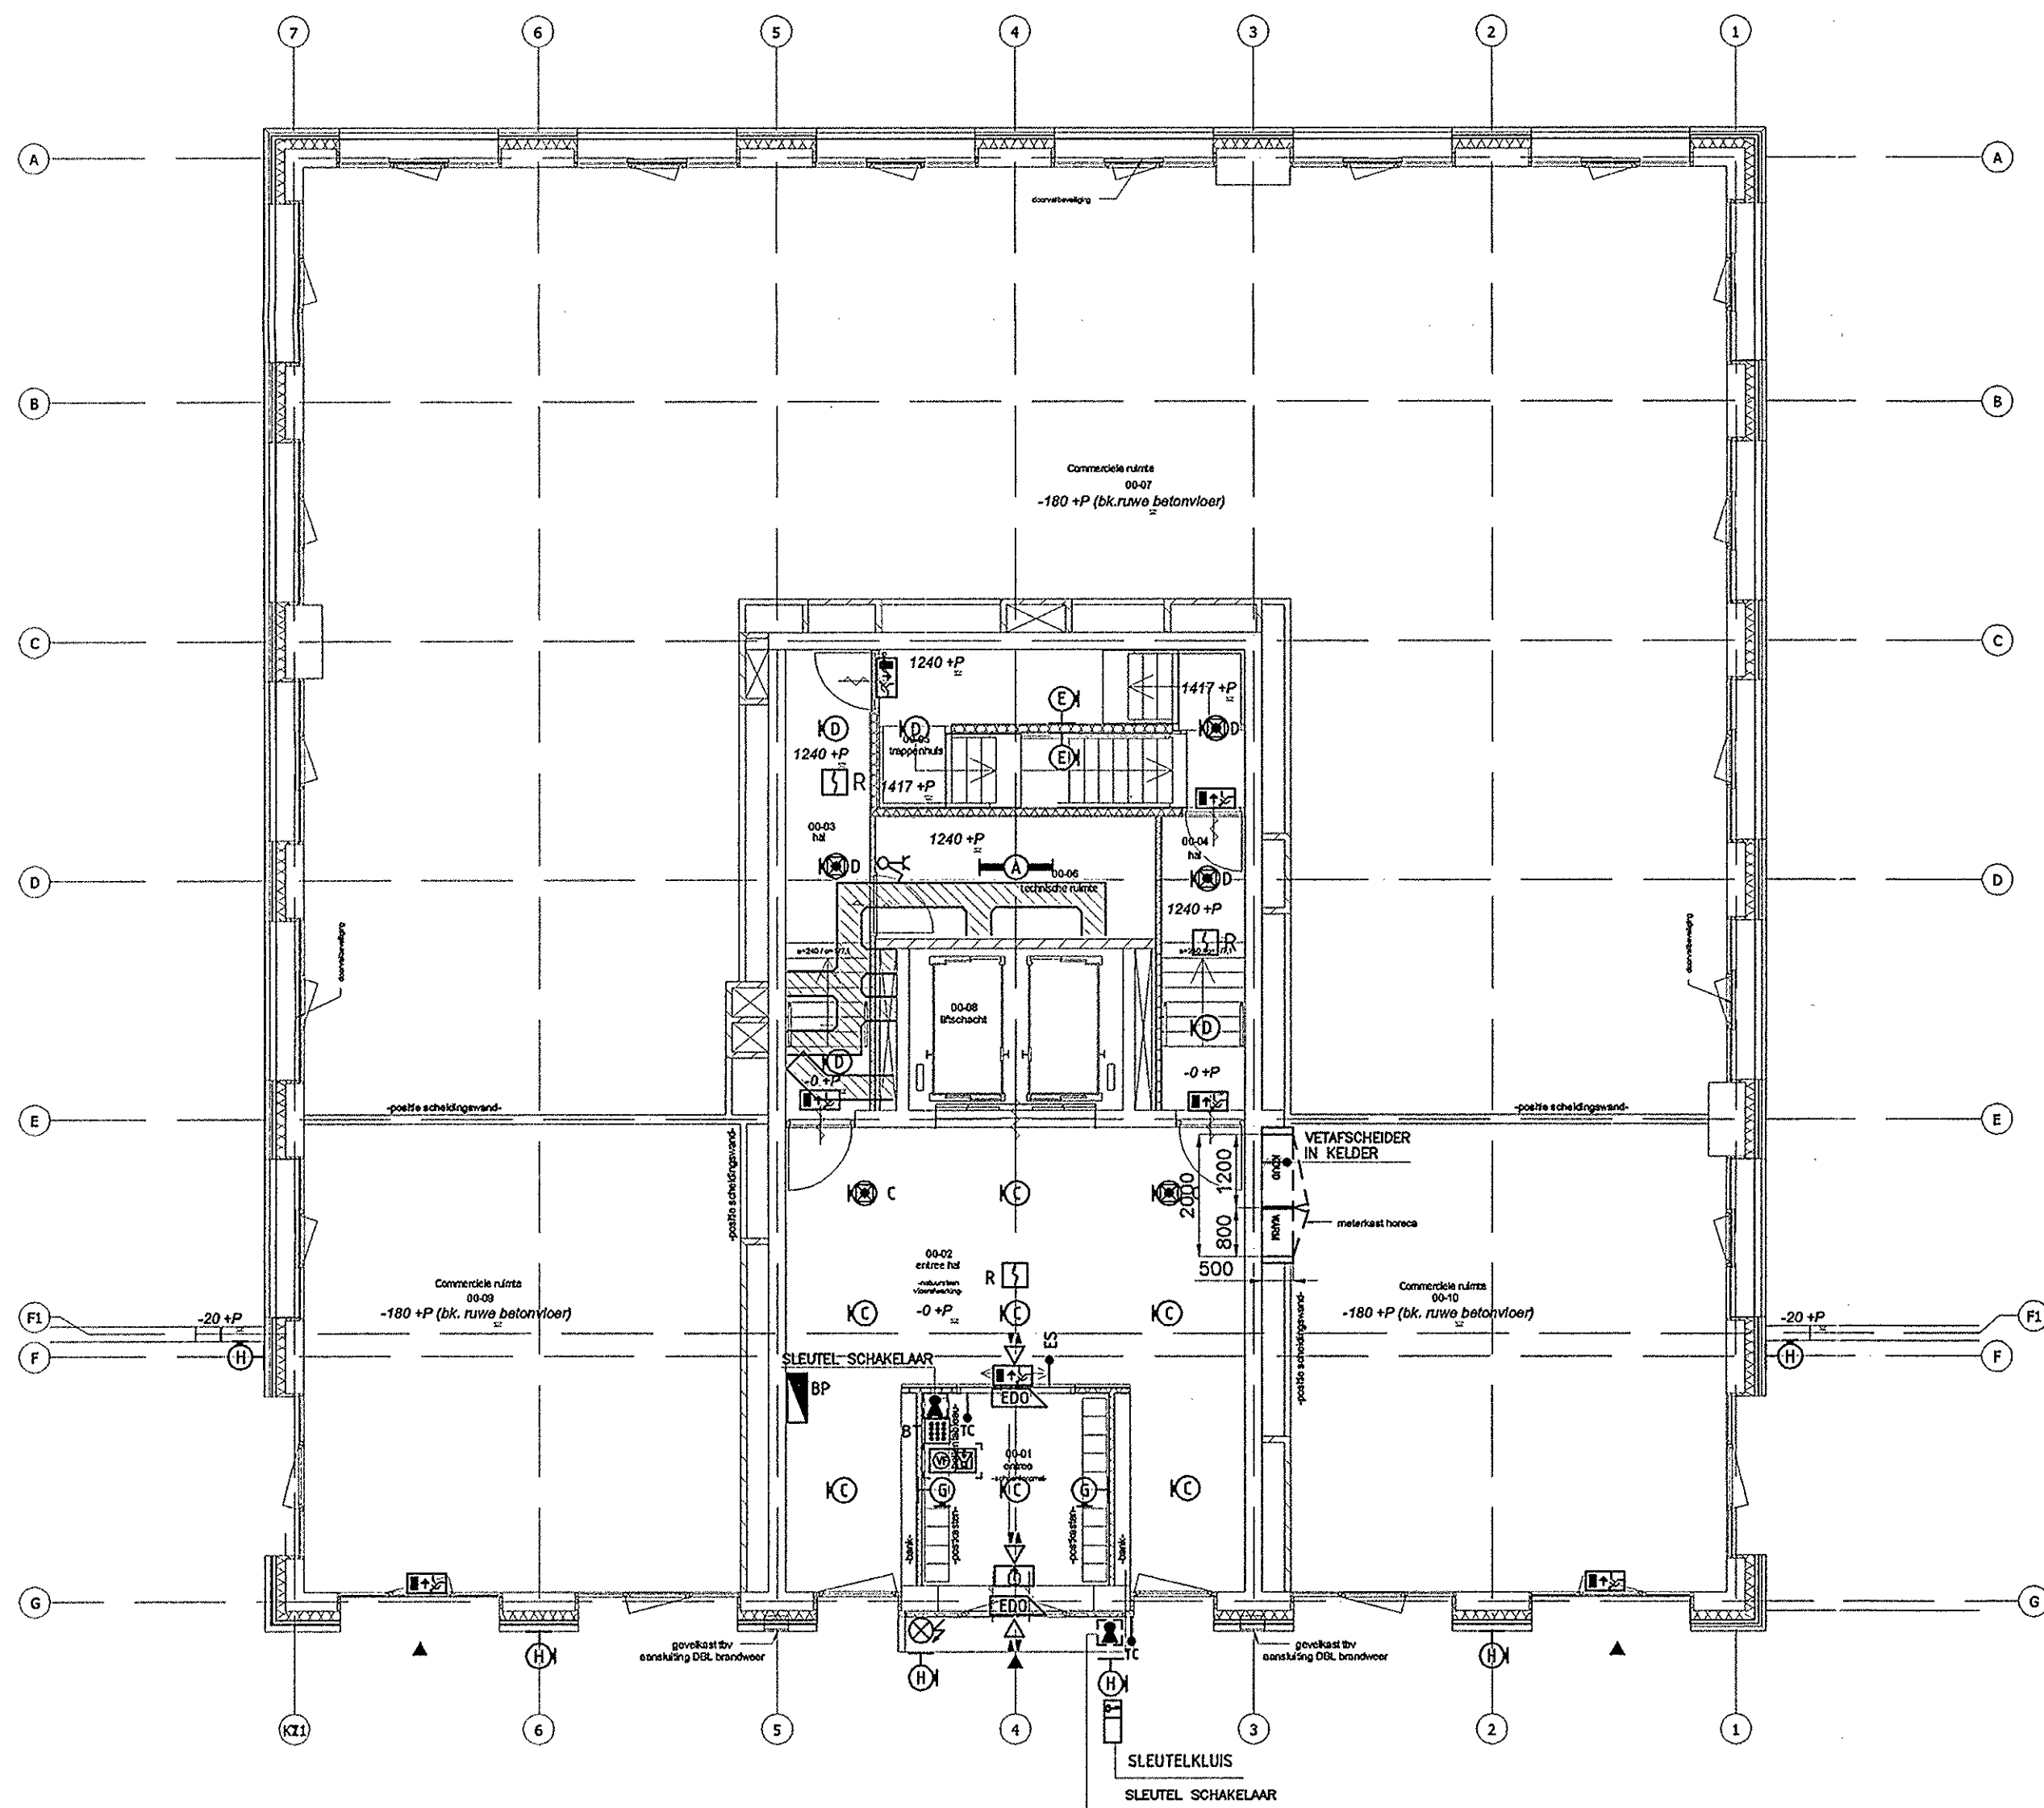

verleend
 Behoort bij besluit van
 Burgemeester en wethouders
 van 's-Hertogenbosch
 d.d. : 6 juli 2011
 nr. : SOB1002490

AFDELING BOUWEN

15 JUL 2010

SOB
 Bouwverord. 1002490

BOUWAANVRAAG



INSTALLATIE ADVISEURS

Postbus 124 T +31 30 6342020 E tekenkamer@viac.nl
 3990 DC HOUTEN F +31 30 6342022 W www.viac.nl

opdrachtgever
 Vesteda Project BV
 Postbus 1211
 6201 BE MAASTRICHT

architect
 Baumschlager Eberle Lochau GmbH
 Lindauerstrasse 31
 A-6911 LOCHAU AUSTRIA

constructeur
 Van der Vorm Engineering B.V.
 Delftechpark 32
 2628 XH DELFT

T 043 - 3 29 66 66
 F 043 - 2 29 66 00
 E projectontwikkeling@vesteda.com

T 0043 (0) 55 74 43 079
 F 0043 (0) 55 74 43 030
 E office@baumschlager-eberle.com

T 015 - 361 73 53
 F 015 - 361 77 11
 E delft@vandervorm.nl

project **Jheronimus te s'- Hertogenbosch**
 projectnummer **2008-115**
 bouwlaag **Begane grond (Woontoren)**
 installatie **Collectieve Elektrotechnische Installatie**

getekend BP
 schaal 1:100
 formaat A2
 ondertekend inbo
 werknr. onderlegger P06970
 tekeningnr. onderlegger B5. 100
 tek. datum onderlegger 12-07-2010
 ondertekend ontvangen 09-07-2010

faso **BA**
 tekendatum **12-07-2010**
 status **DEFINITIEF**
 laatste wijzigingsdatum

tekeningsnummer
BA CEI 0

omschrijving wijziging
 omschrijving wijz. a
 omschrijving wijz. b
 omschrijving wijz. c
 omschrijving wijz. d
 omschrijving wijz. e
 omschrijving wijz. f
 omschrijving wijz. g

gecontroleerd
 door

WR