


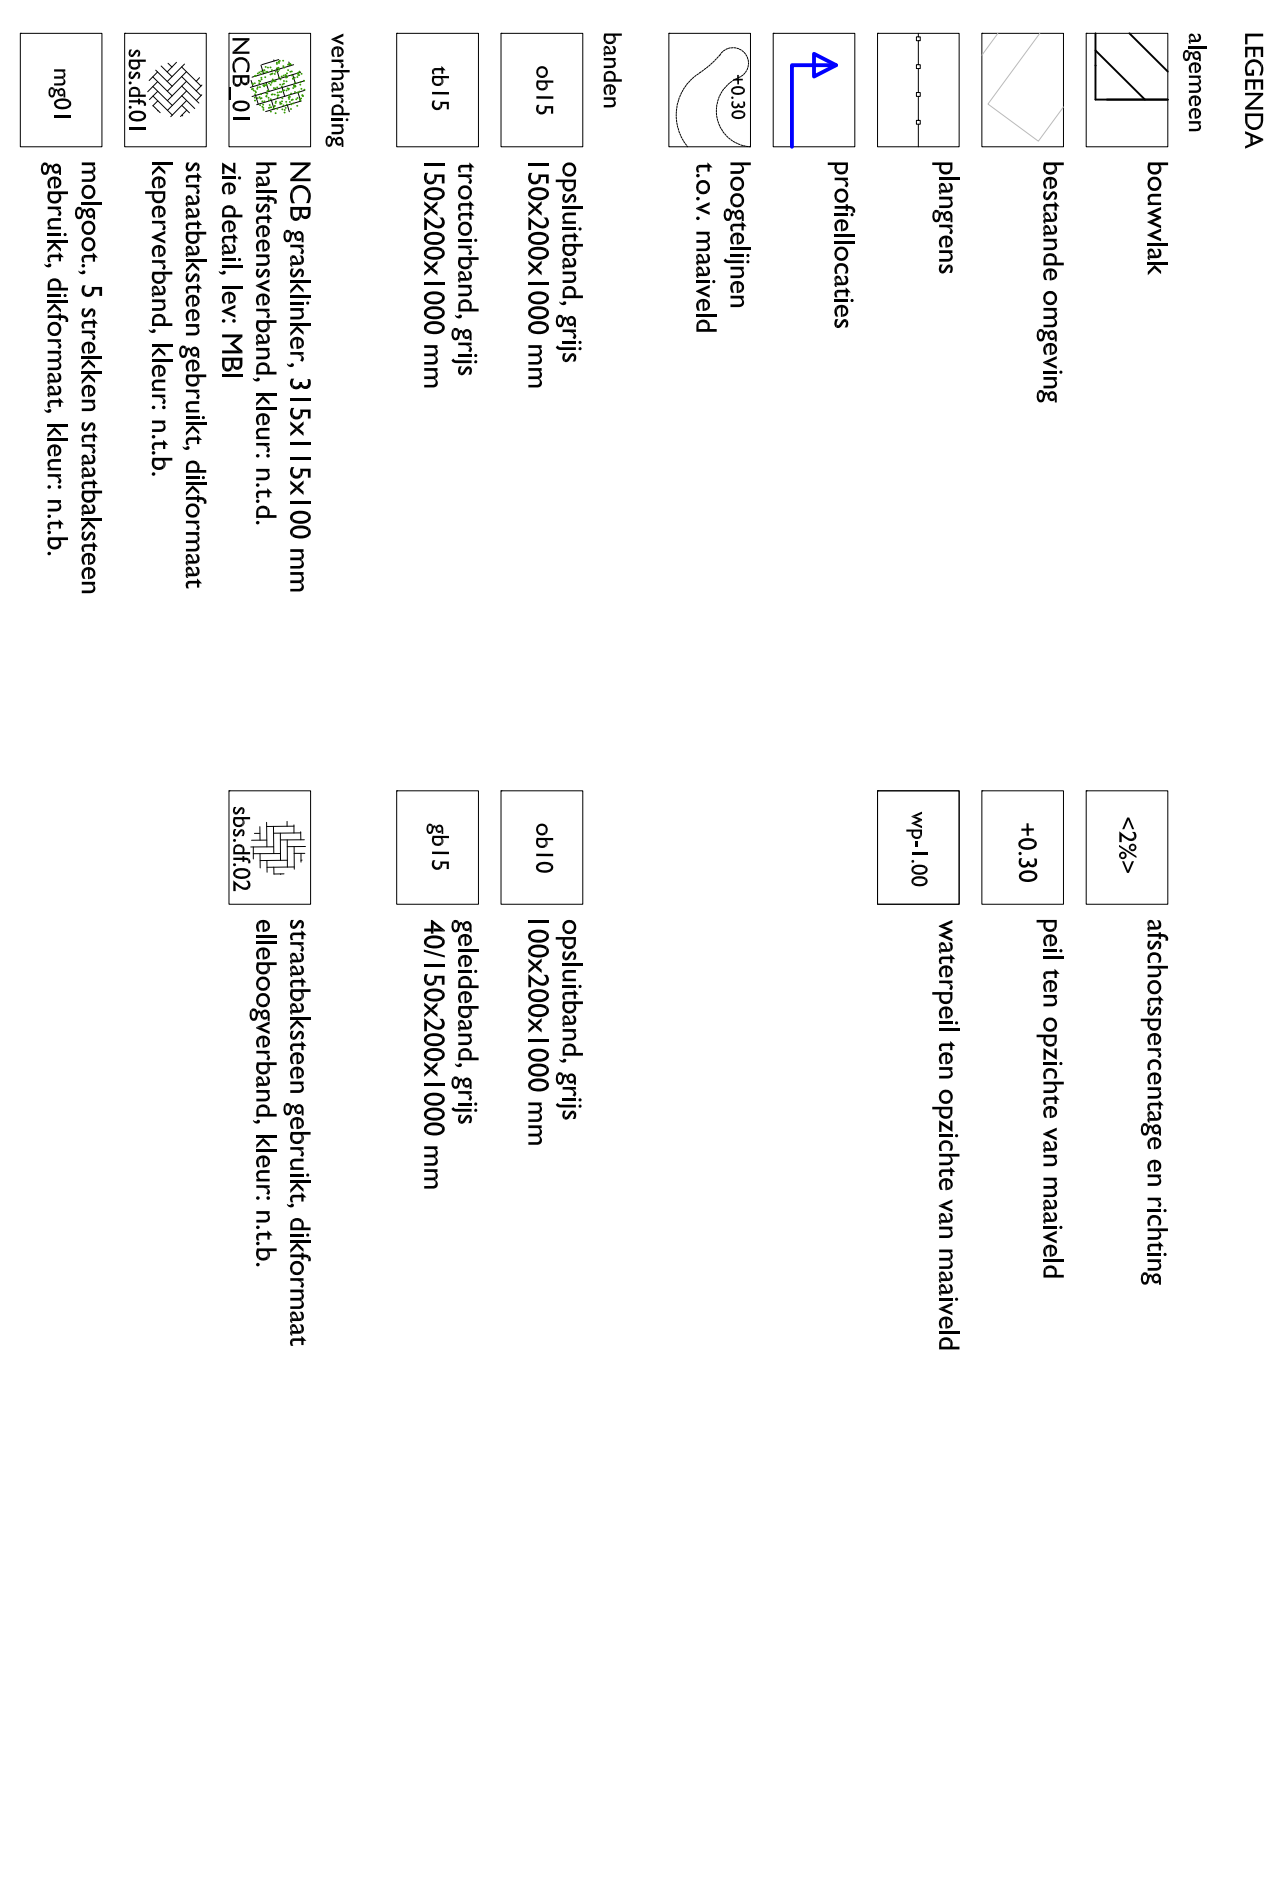

	solitaire bomen
	soort, aantal en maren n.t.b.
	blokhaag soort n.t.b., verschoven verband, ca 90 cm hoog

Bosjes (maat: veren 175-200, dichtheid 1 st./m².):

 locate in functie: soorten: *Quercus*, *Rhamnus*, *Prunus spinosa*, *Sorbus*, *Rosa rubiginosa*, *Viburnum opulus*, *Alnus*, *Amygdalier*

	A9	Wildegoosje (Xs, 2x Rl, 2x Ag)	ST I: stuwweel ingricht als migratoroute voor de das, aanleg in overleg met expert
	A11	Wildegoosje (Xss, 2x Cm, 2x Ag, 2x Rl)	ST2: stuwweel als natuurlijke erfafschieding. Soorten beplanting en behoor passend bij kampenlandschap
	B3	Elzenbosje (2x Ag, 1x Sau) Chab. A, 2, ABU	

B11 Elzenbosje (5x Ag, 2x Sau, 2x Al, 2x Bpu) **grammengrass**
G11 oevervegetatie voor verschillende doelsoorten, geen monocultuur

bloemen / ruigras mengsel, verder van Fairways wordt
maaibeeld extensiever, inheemsengras, n.b., geen monocultuur

Green programma, bijvoorbeeld met meerwaarde voor biodiversiteit

G4
grasmengsel GreenVoorgrenTee, mengsel welke voldoet aan Committed to Green programma, bijvoerkleur met meerwaarde voor biodiversiteit

	halfsanftuutboom 0000 0000 0000 00 00		bestaande bomen en houtwallen
---	--	---	-------------------------------

struweel
bosbes, kruisbes, rozenbottel, braam o.g.

(maat: veren 175-200, dichtheid 1 st./m²,
Crataegus, Viburnum opulus, o.g.

phasorzone	taludlijnen
---	--

poolen: aanleg in overleg met expert diepte 1,00-1,50 m, zie profiel	duiker diameter, locatie en lengte n.t.b.
---	--

ecologische overvloed waar mogelijk

	bankle: type Pure enkelzits met rug, lev.		hiersmeijer: type Square dubbel, lev. Grijs
---	---	---	---

passage voor ds. locale oost- en westhoek driving range, n.tb.

afvalbak
n.tb.

Grijzen o.g.

boomstammen voor palen bij voorkeur van te kappen bomen op landgoed, lev KZ

schuifpoort hoogte 1,20 meter, lev. Heras
verlichting natop,
Trek-Klaar, 1 RD licht met 4 meter

inrijpoort kasanjelout, hoogte ca. 1,20
meter, lev. n.l.b.

Disclaimer:

- Waterpeilen, hoogtepeilen, grondwaterstanden en positie van bestaande bomen zijn bij

situatie
De gegevens neffen zijn ten onzichte van maiveld

verantwoordelijk voor toezicht.

- Voor de grondbalans zijn aannames gedaan voor afgraving tot grondwaterpeil. Afwijkingen water systeem is geassocieerd op aannames

- Locatie waterpomp niet ingemeten. Exacte locatie putting green en chipping green afhankelijk van locatie waterpomp

[illegible]

opdrachtgever Golfclub Rosmalen

■ projectnummer	1781
■ titel	

17-09-2018 DO Inrichtingsplan Golfbaan Rosmalen


RIIRO I LIBBERS

Postbus 1530

telefoon 073 - 6149321

■ geen@sgu.nl 11-07-2010

—

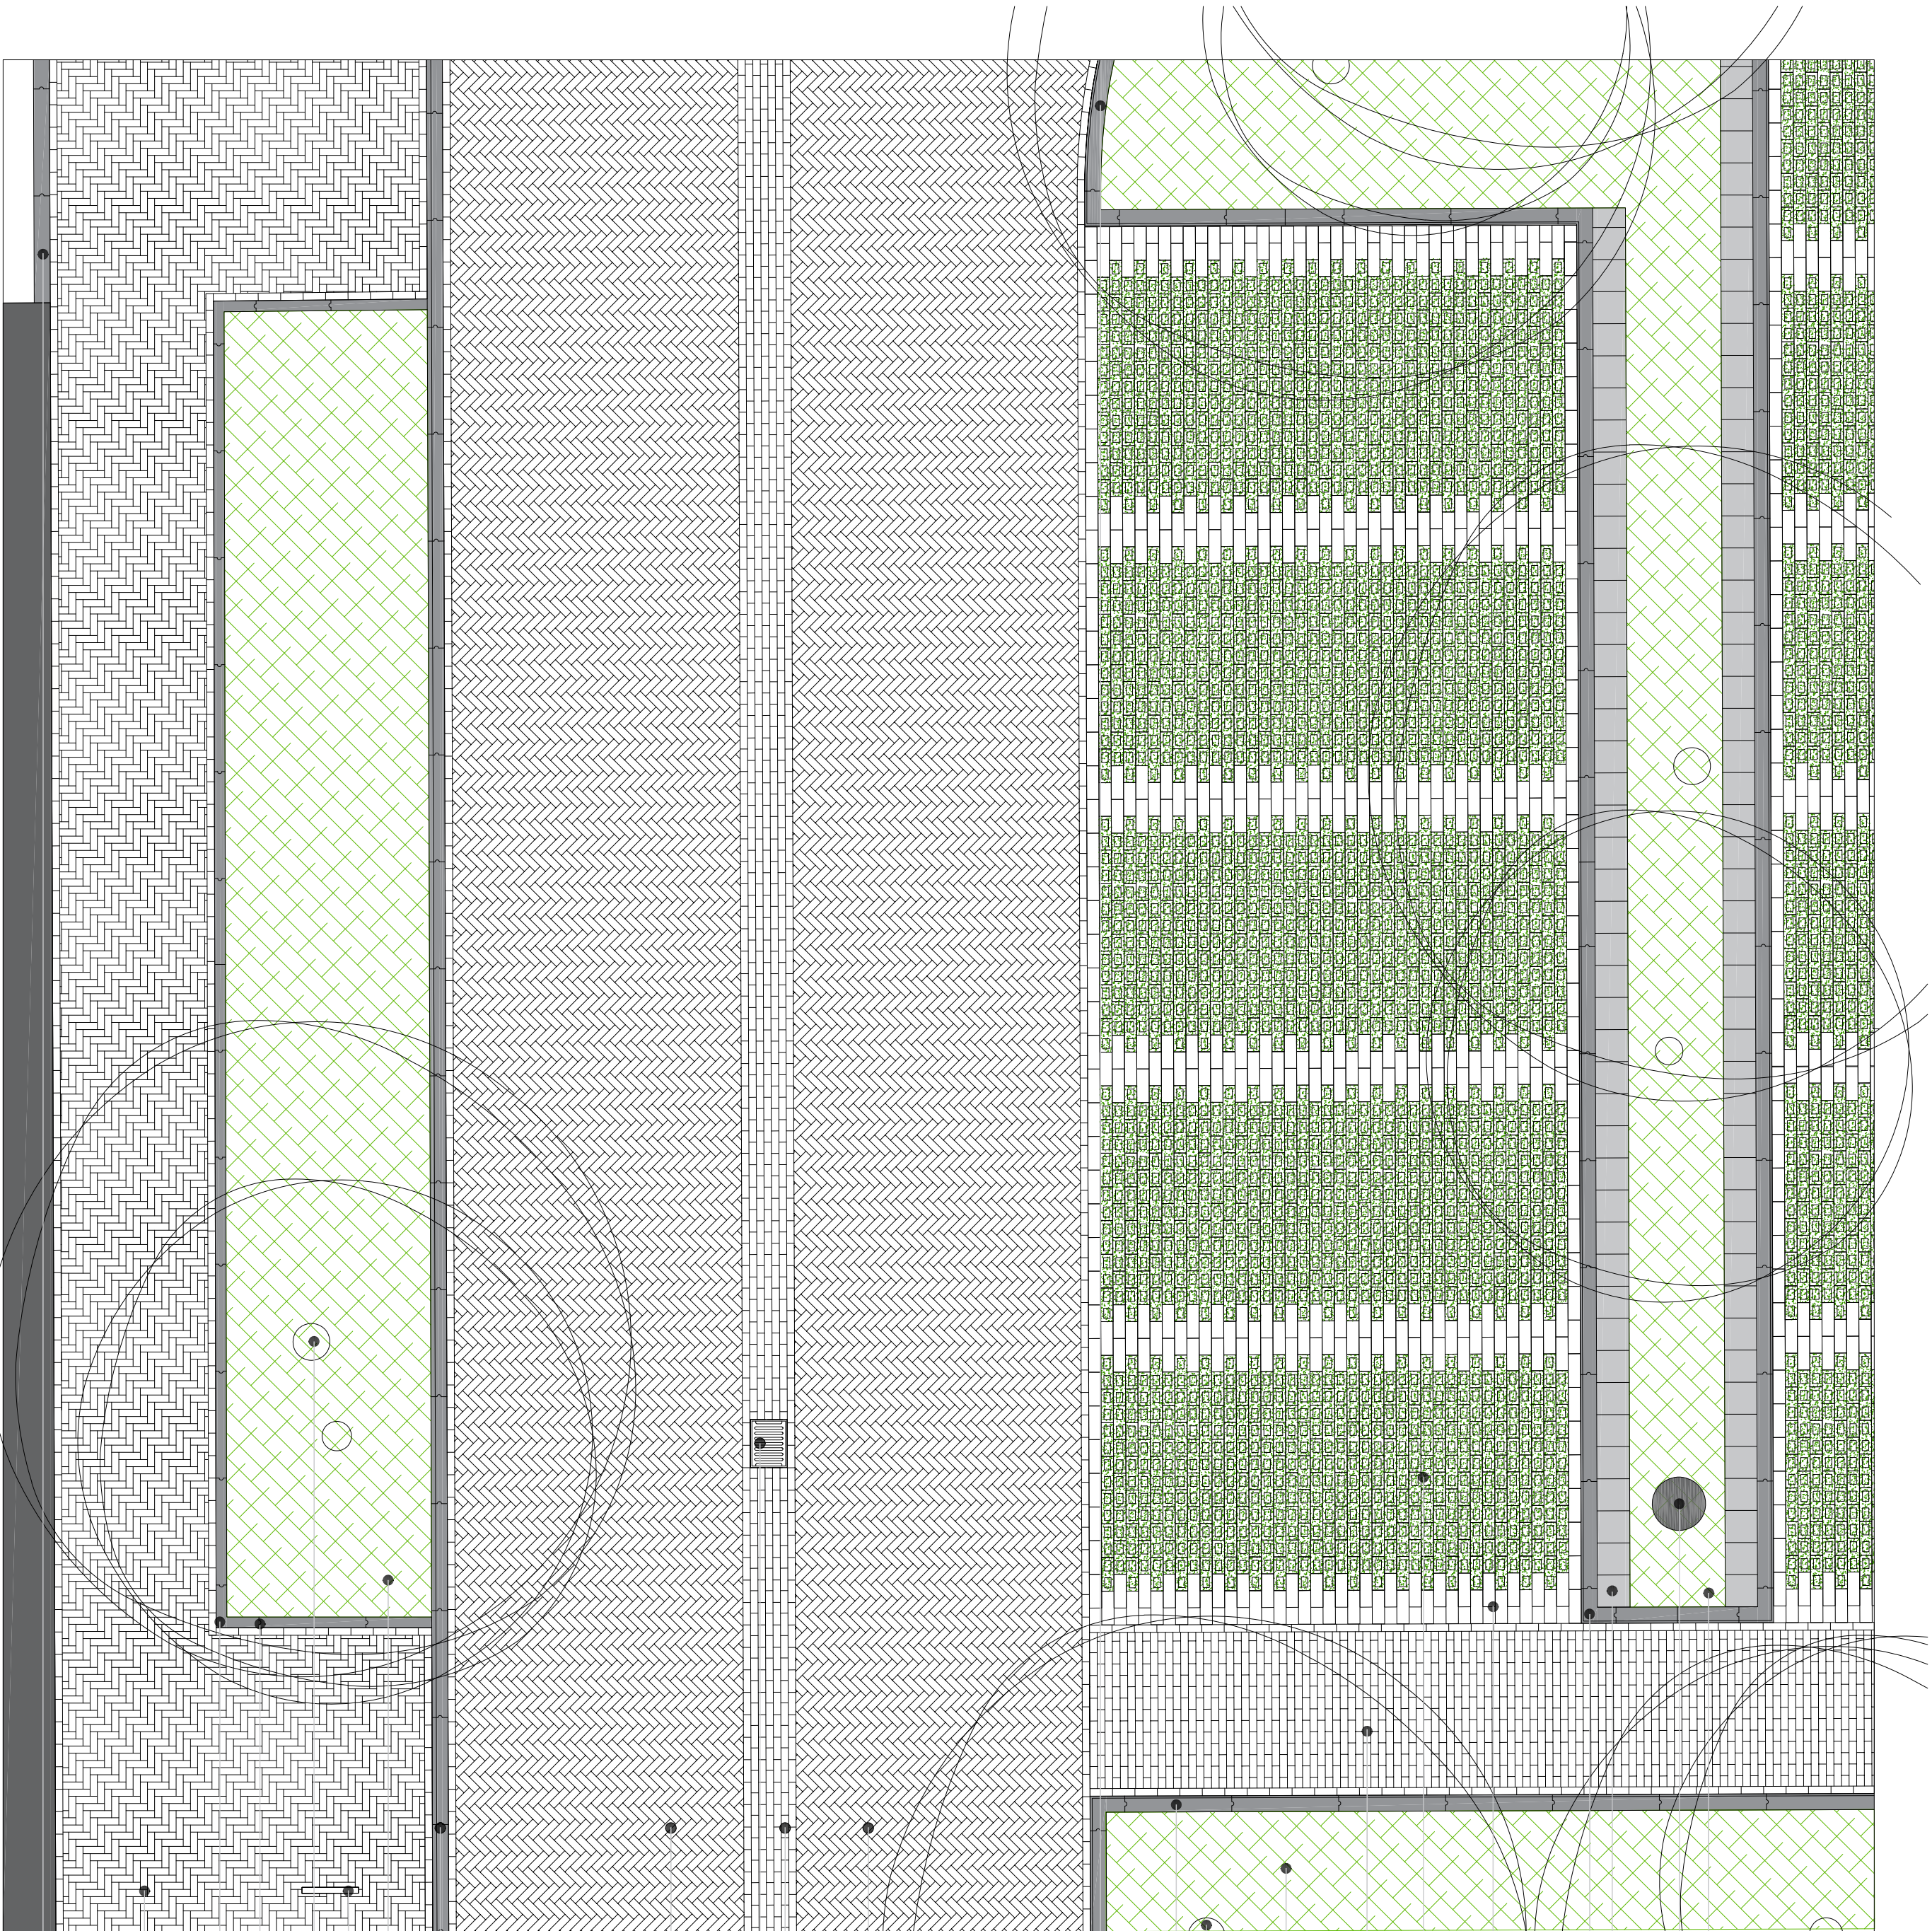

haag, soort: n.t.d.

verlichting, paaltop, type: Kio, wit LED licht, mast: 4mtr hoog

nokregel, beton, grijs, 300x300x45
hoekstuk, beton, grijs, 130/150x250x300

NCB grassteen type 2, halfsteensverband, kleur: grijs

NCB grassteen type 1, halfsteensverband, kleur: antraciet

sbs, df, halfsteensverband, hergebruik materiaal slechte kwaliteit

haag, soort: n.t.d.

boom, soort: n.t.d.

trotoirband, beton, grijs, 150x250x1000

bochtband R=6, beton, grijs, 130/150x250x300

sbs, df, keperverband, hergebruik

5 streks molgoot, sbs, df, kleur: n.t.d.
straatkolk, 450x350 (indien nodig)

sbs, df, keperverband, hergebruik

geleideband, beton, grijs, 150x250x1000

haag, soort: n.t.d.

fietsnietje, type: Square double
boom, soort: n.t.d.

opsluitband, beton, grijs, 100x200x1000
hoekstuk, beton, grijs, 100x200x400

sbs, df, keperverband,
hergebruik

opsluitband, beton, grijs, 150x250x1000

Opmerking:

- Aanleggen van de NCB grassteen.
- Profielopbouw zoals in profielen staat omschreven.
- NCB grassteen straten op 100 mm bomenzand.
- De NCB grassteen leggen volgens de bestratingspatronen zoals weergegeven in de details
- De gaten in de NCB type 1 en 2 opvullen (tot 1 cm onder rand) met bomenzand gemengd met graszaad.
- De NCB type 1 grasstenen atrillen met een lichte rijkplaat voorzien van een kunststof bodemplaat

Project Inrichtingsplan golfbaan Coudewater

Fase do

Onderdeel detail


Datum 7-5-2018

Schaal 1:50

Projectnr. 1781

Tekeningnr.


_Bl_1800506_1781_inrichtingsplan_detail.dwg

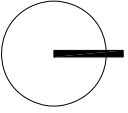

Reusedijk 15 Tel 073 614 93 21
Postbus 1530 Fax 073 614 09 20
5200 BN info@bureolubbers.nl
's-Hertogenbosch www.bureolubbers.nl

BURO LUBBERS
landschaparchitectuur & stedenbouw

Detail: 01

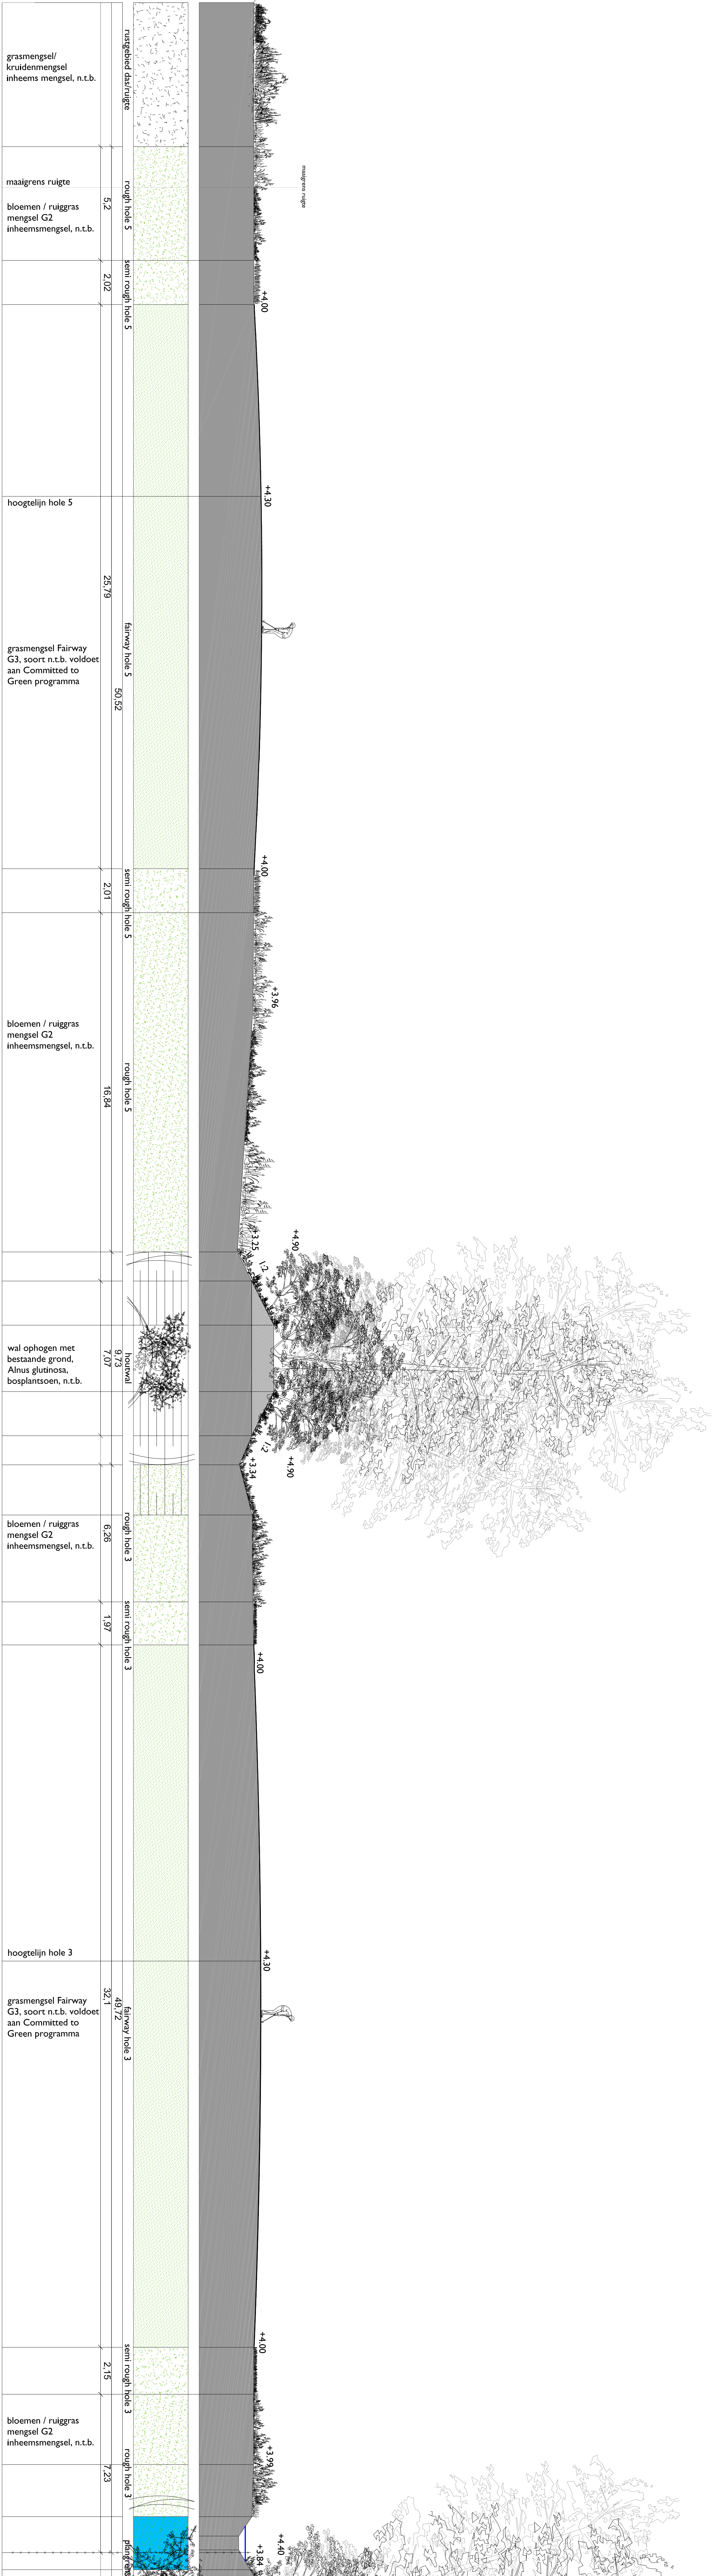

Profiel B - Hole 3 en 5

Disclaimer:

- Waterpeilen, hoogtepeilen, grondwaterstanden en posite van bestaande bomen zijn bij benadering. Burolubbers is niet verantwoordelijk voor eventuele afwijkingen met de werkelijke situatie
- De gegeven peilen zijn ten opzichte van NAP
- Voor de watersysteem en afwatering wordt nader onderzoek geadviseerd
- Voor de grondbalans zijn aannames gedaan voor afgraving tot grondwaterpeil. Afwijkingen kunnen invloed hebben op de grondbalans.

PROJECT Inrichtingsplan Golfbaan Rosmalen


onderdeel Concept profielen

opdrachtgever Golfclub Rosmalen

architect Burolubbers

projectnummer 1781
projectomschrijving Inrichtingsplan
schets 1/100
datum 9 mei 2018
behoort bij xx
bestandnaam Bl_180418_1781_inrichtingsplan_profielen.dwg
gevoegd dat 9 mei 2018

BUROLUBBERS Postbus 1530 Rosmalen 5006 AB Rosmalen
t 071-6149321 e info@burolubbers.nl
www.burolubbers.nl

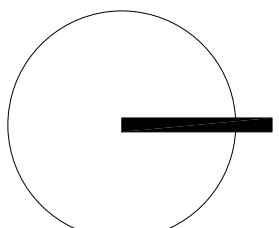



Profiel C - Hole 6 en rustgebied das

Disclaimer:

- Waterpeilen, hoogtepeilen, grondwaterstanden en posite van bestaande bomen zijn bij benadering. Burolubbers is niet verantwoordelijk voor eventuele afwijkingen met de werkelijke situatie
- De gegeven peilen zijn ten opzichte van NAP
- Voor de grondbalans zijn aannames gedaan voor afgraving tot grondwaterpeil. Afwijkingen kunnen invloed hebben op de grondbalans.


PROJECT Inrichtingsplan Golfbaan Rosmalen


onderdeel Profielen

opdrachtgever Golfclub Rosmalen
architect Burolubbers

projectnummer 1791
projectomschrijving Inrichtingsplan
schets 1/100
datum 7 september 2018
behoort bij xx
bestandnaam BL_180418_1791_inrichtingsplan_profielen.dwg
getuigd door 7 september 2018

BUROLUBBERS Postbus 1530 Rosmalen 5006 AB
t 073 6149321
e info@burolubbers.nl
w www.burolubbers.nl

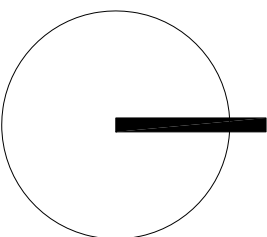

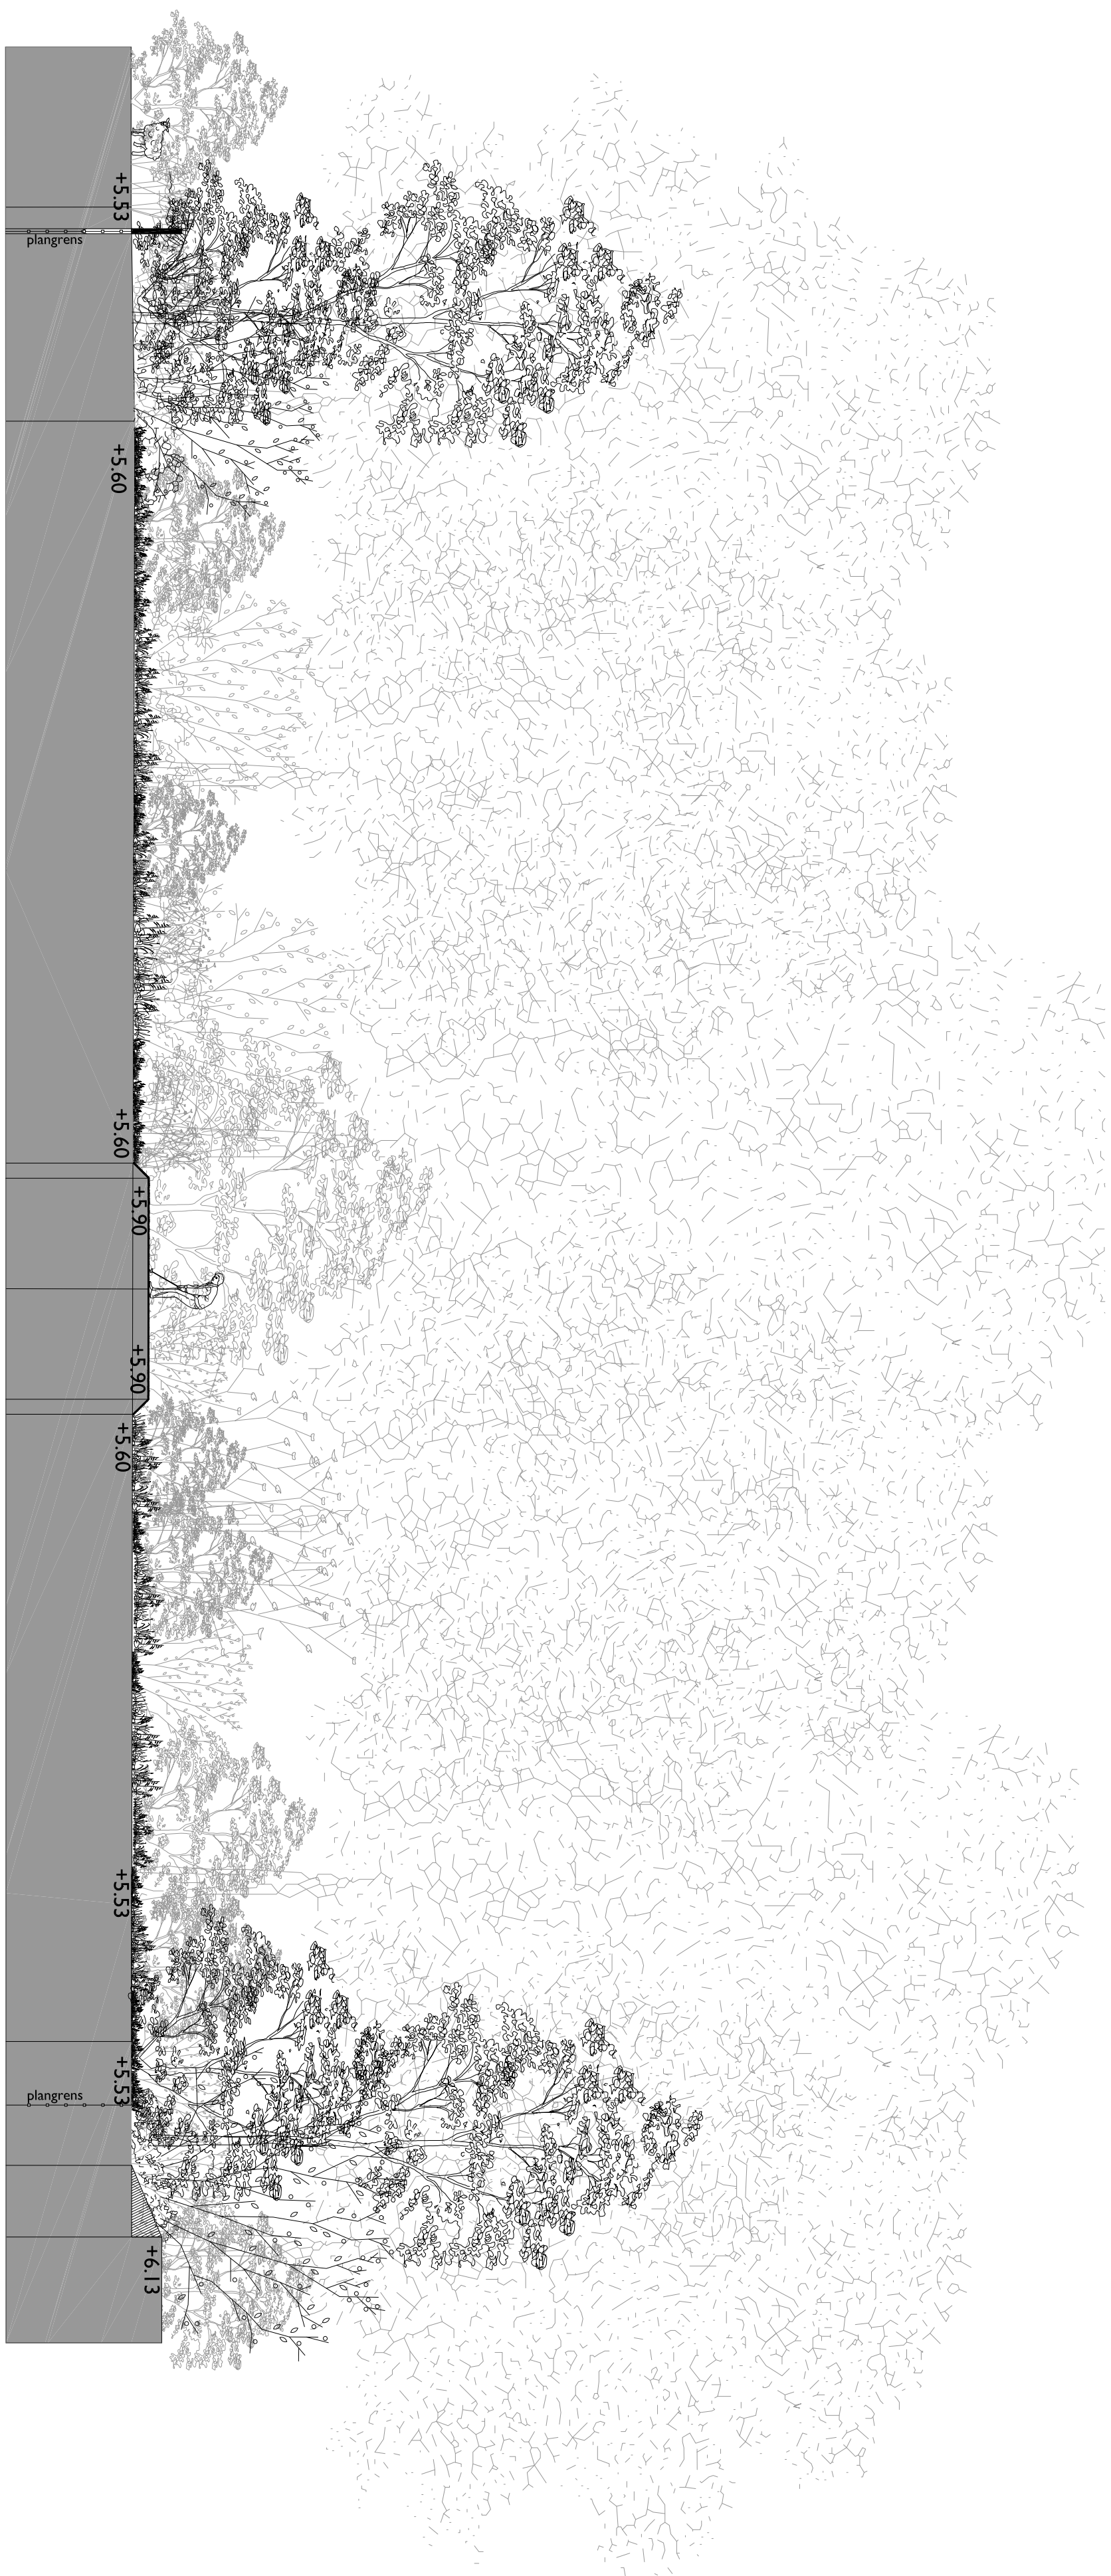

schuipervlakte	14,26	rough hole 7	32,28	tee hole 7	12,49	dassen schuipervlakte	erf 2
weipaal-bestaand	bestaande grond Crataegus monogyna bosplantsoen, n.t.b.	bloemen / ruiggras mengsel G2, inheemsmengsel, n.t.b.	grasmengels Tee G4 voldoet aan Committed to Green programma middellijn hole 7	bloemen / ruiggras mengsel G2, inheemsmengsel, n.t.b.	wal ophogen met bestaande grond Crataegus monogyna bosplantsoen, n.t.b.		

Profiel D - dassenpassage / hole 7

Disclaimer:

- Waterpeilen, hoogtepeilen, grondwaterstanden en posite van bestaande bomen zijn bij benadering. Burolubbers is niet verantwoordelijk voor eventuele afwijkingen met de werkelijke situatie
- De gegeven peilen zijn ten opzichte van NAP
- Voor de watersysteem en afwatering wordt nader onderzoek geadviseerd
- Voor de grondbalans zijn aannames gedaan voor afgraving tot grondwaterpeil. Afwijkingen kunnen invloed hebben op de grondbalans.


PROJECT Inrichtingsplan Golfbaan Rosmalen


onderdeel Concept profielen

opdrachtgever Golfclub Rosmalen
architect Burolubbers

projectnummer 1781
projectomschrijving Inrichtingsplan
schets 1/100
datum 9 mei 2018
behoort bij BL 180418 / 1781 Inrichtingsplan, profielen, dng
bestandnaam 9 mei 2018
getuigd door

BUROLUBBERS Postbus 1530 Rosmalen 071-6149321
Inrichtingsplan, dng 30 mei 2018 1781 Inrichtingsplan, profielen, dng info@burolubbers.nl

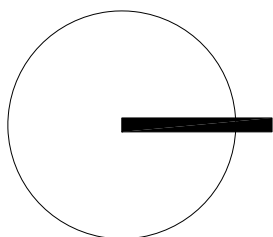

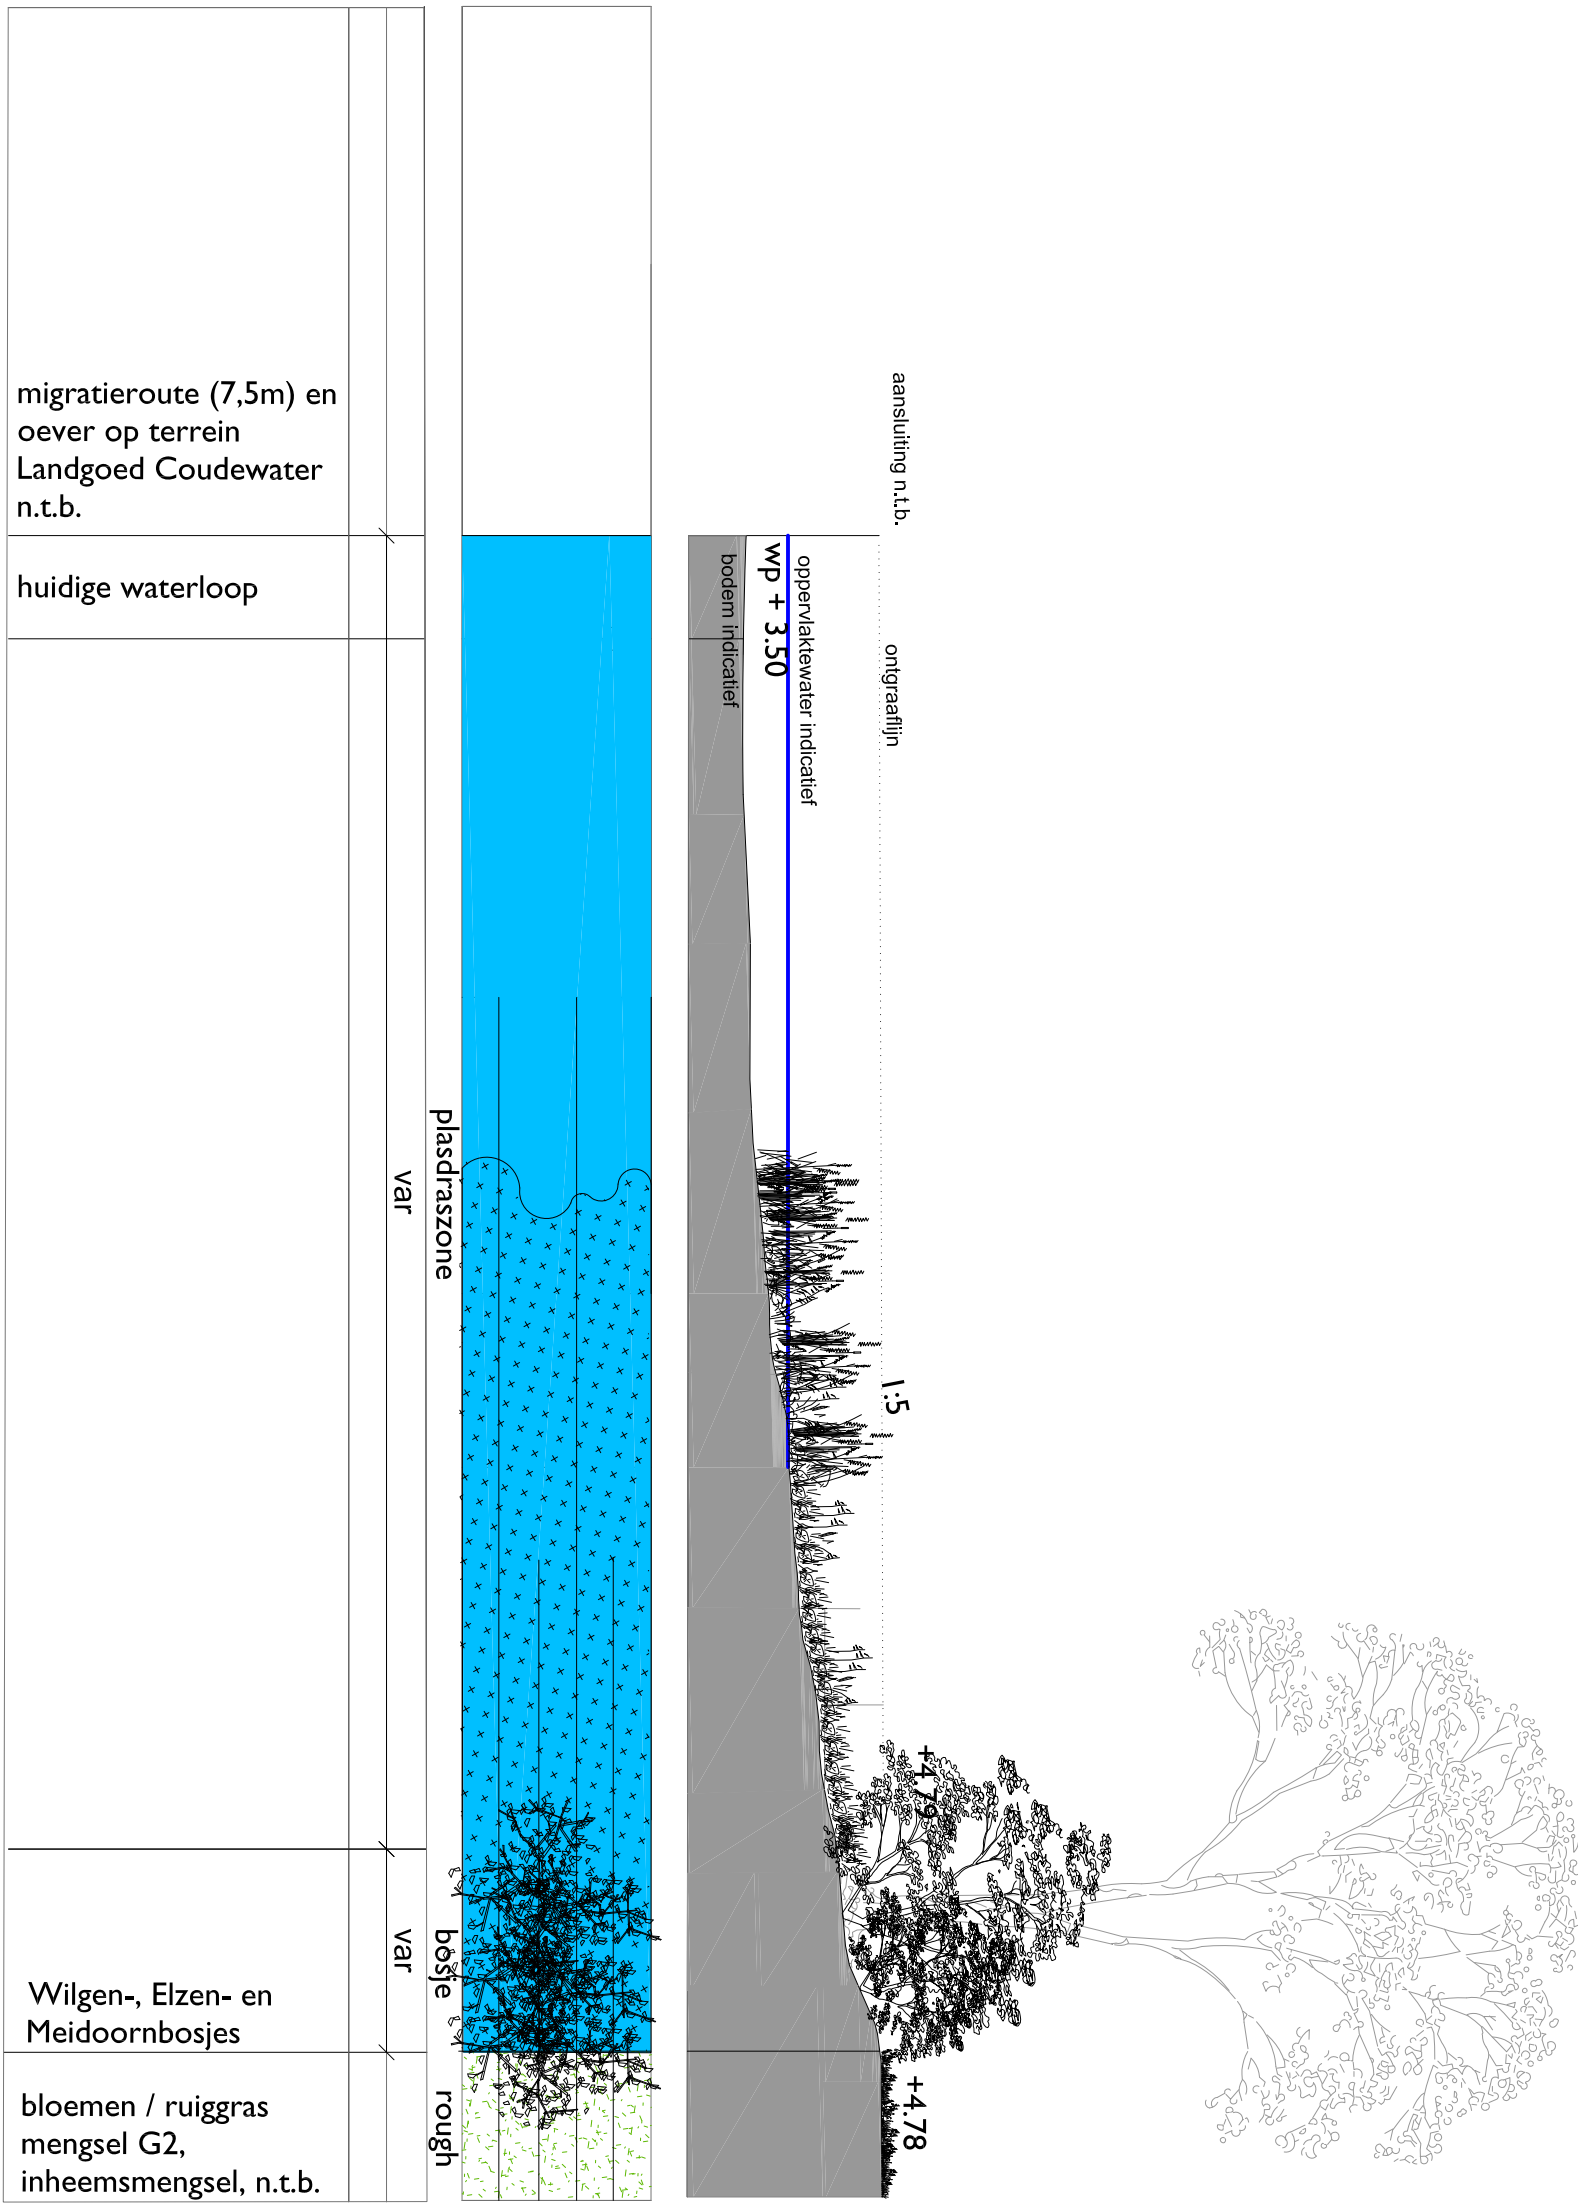

Profiel F - Plasdras

- Disclaimer:**
- Waterpeilen, hoogtepeilen, grondwaterstanden en posite van bestaande bomen zijn bij benadering. Burolubbers is niet verantwoordelijk voor eventuele afwijkingen met de werkelijke situatie
 - De gegeven peilen zijn ten opzichte van NAP
 - Voor de watersysteem en afwatering wordt nader onderzoek geadviseerd
 - Voor de grondbalans zijn aannames gedaan voor afgraving tot grondwaterpeil. Afwijkingen kunnen invloed hebben op de grondbalans.

PROJECT Inrichtingsplan Golfbaan Rosmalen

onderdeel Concept profielen

opdrachtgever Golfclub Rosmalen

architect Burolubbers

projectnummer 1781
projectnaam Golfclub Rosmalen
schets 1/100
datum 13 september 2018
behoort bij xx
bestandnaam RL_180418_1781_Linrichtingsplan_profielen.dwg
getypt door 13 september 2018

BUROLUBBERS

Postbus 1530 Rosmalen 5018
Burolubbers.nl

telefoon 071-6149321
e-mail info@burolubbers.nl

