


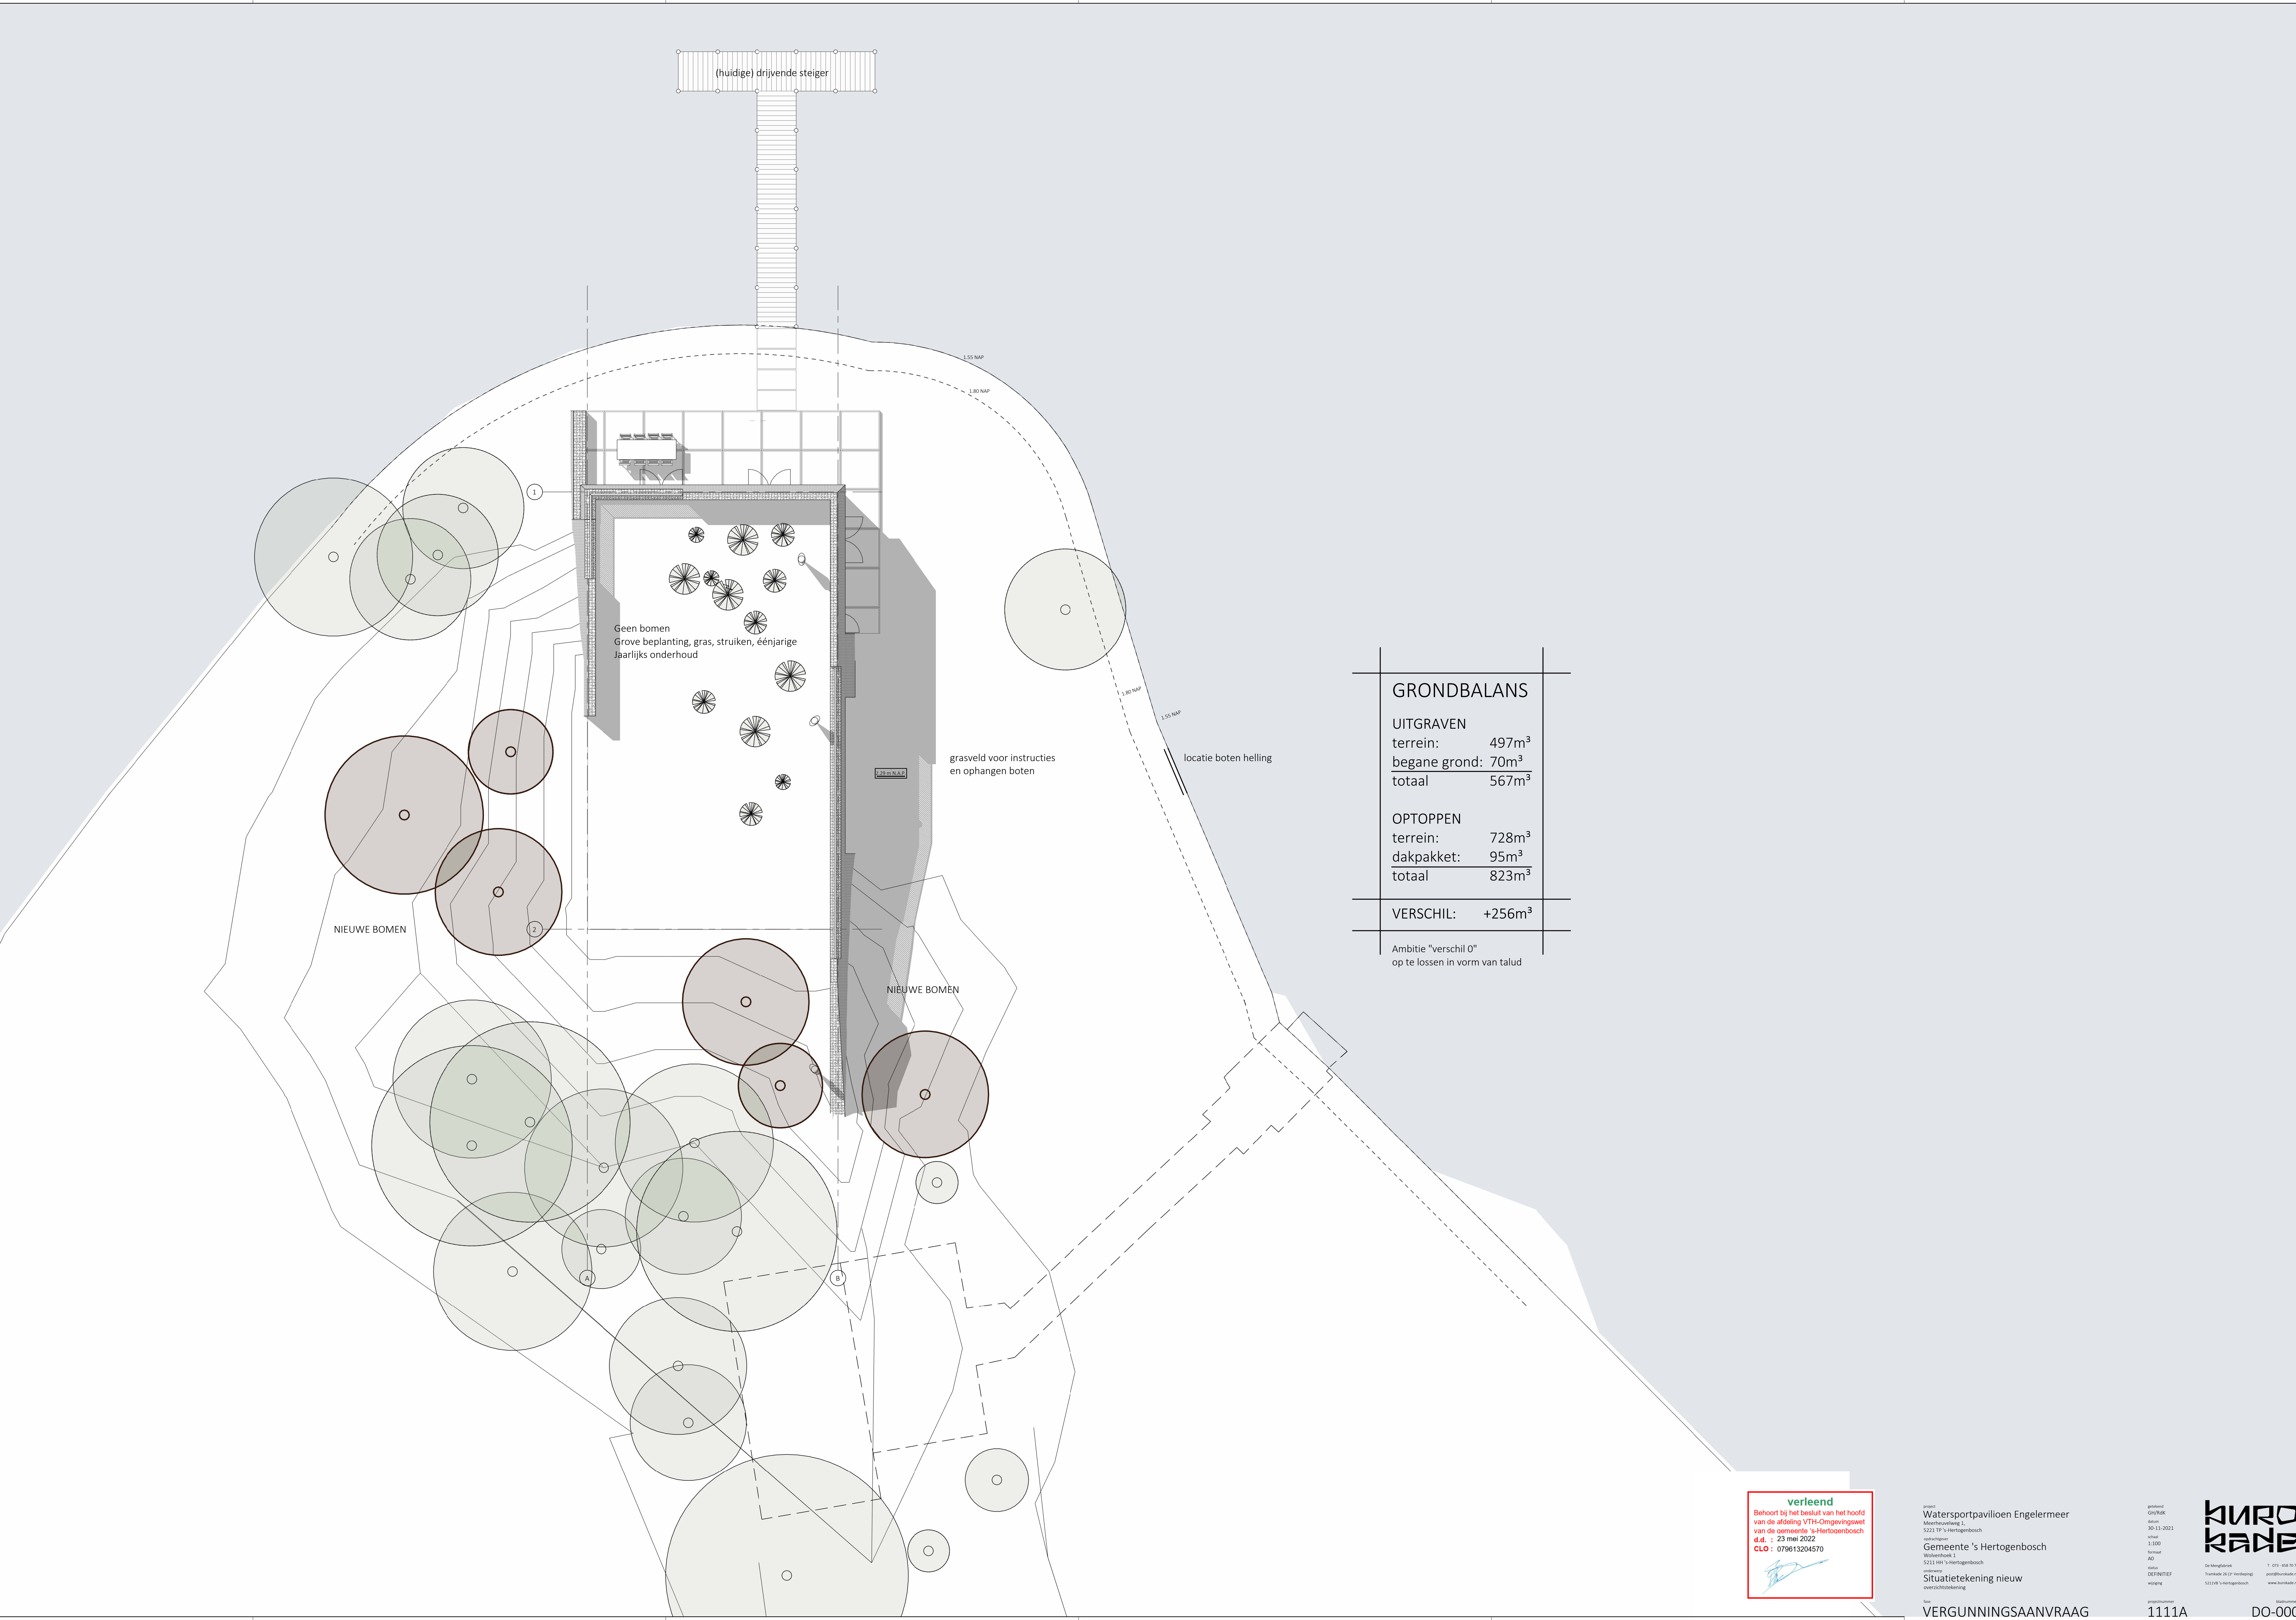

GRONDBALANS

UITGRAVEN
terrein: 497m³
begane grond: 70m³
totaal 567m³

OPTOPPEN
terrein: 728m³
dakpakket: 95m³
totaal 823m³

VERSCHIL: +256m³

Ambitie "verschil 0"
op te lossen in vorm van talud

verleend

Behoort bij het besluit van het hoofd van de afdeling VTH-Ordningszweel van de gemeente 's-Hertogenbosch d.d. : 23 mei 2022 CLO : 079613204570

project
Watersportpaviljoen Engelermeer
locus
5221 TP 's-Hertogenbosch
bestemmingsplan
Gemeente 's-Hertogenbosch
Wolvenhoek 1
5211 HN 's-Hertogenbosch
ontwerper
DEFINITIEF
Situatietekening nieuw
overzichtsbekanning

VERGUNNINGSAANVRAAG

getekend
GhyRab
datum
30-11-2021
schaal
1:500
formaat
A0

1111A



De Kuro Kade
T. 073 - 058 70 70
www.kurokade.nl

DO-000