


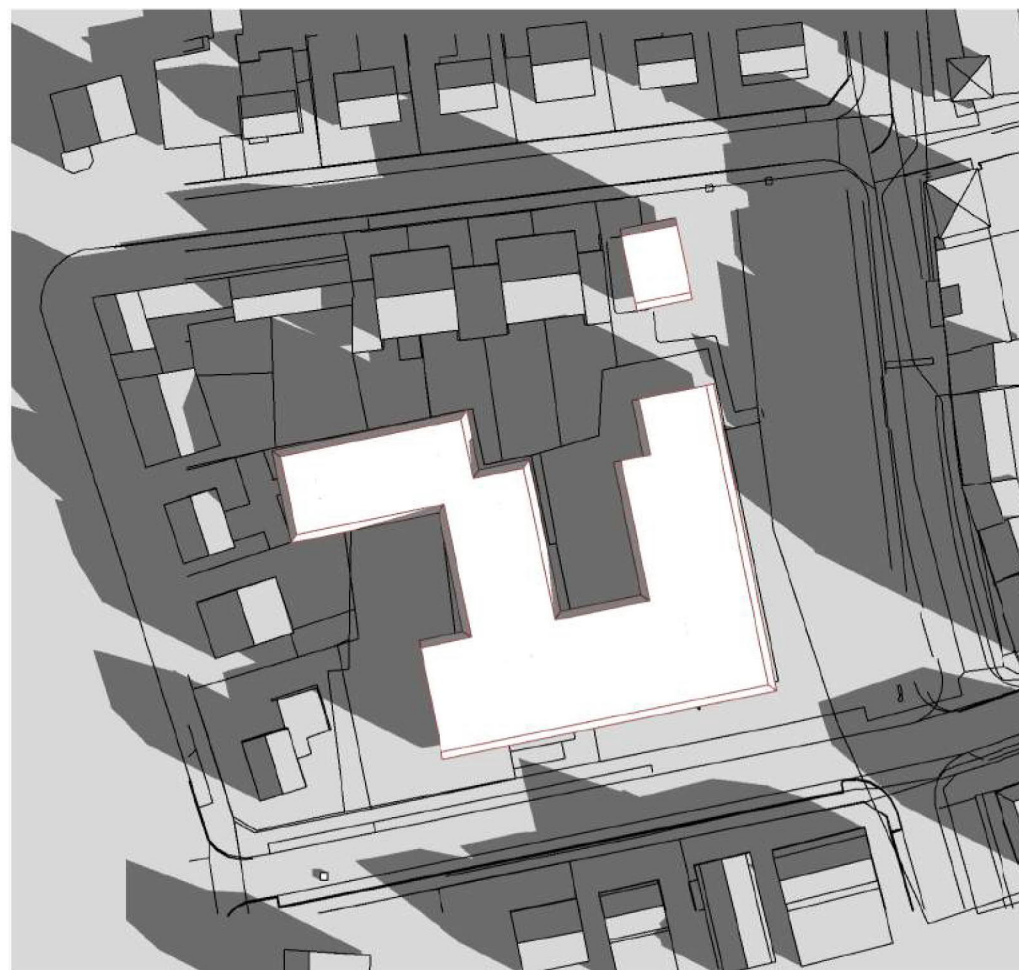


21 maart 09:00 GMT+1



21 maart 11:00 GMT+1



21 maart 13:00 GMT+1

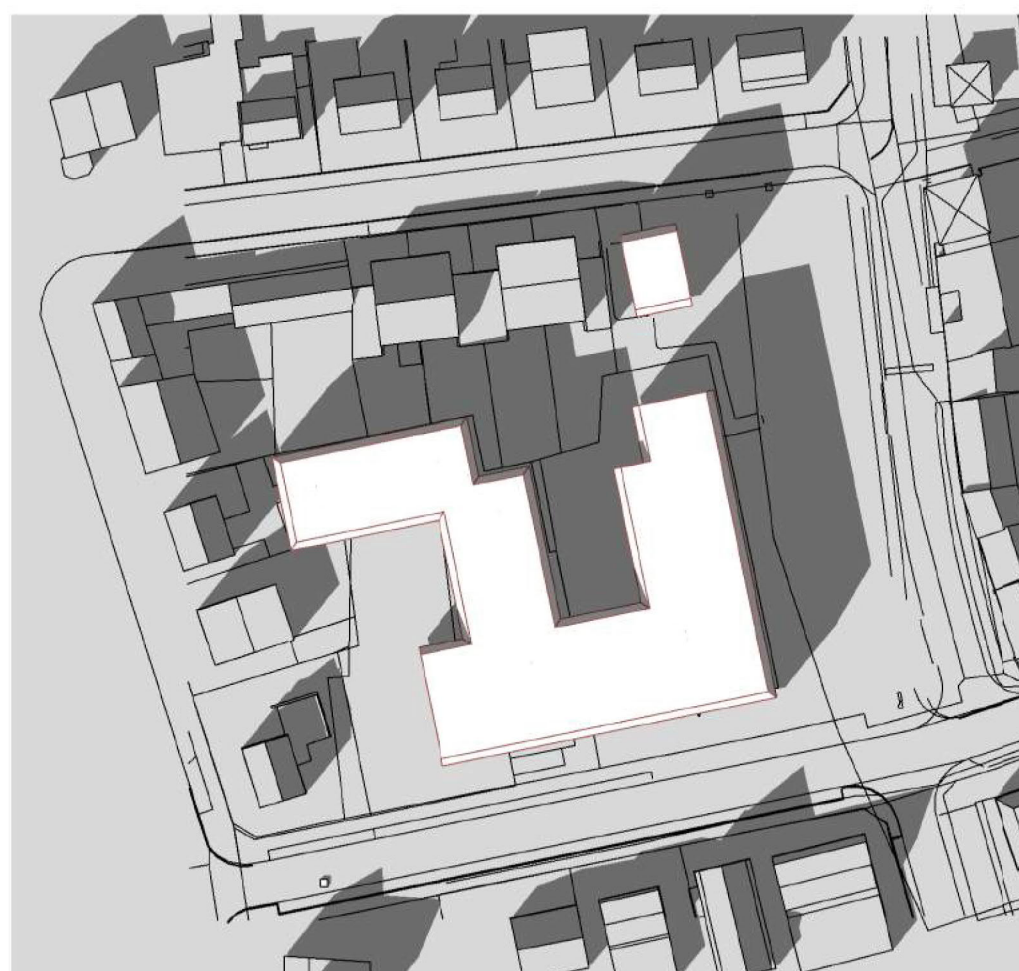

21 maart 15:00 GMT+1




21 maart 17:00 GMT + 1



21 maart 19:00 GMT+1

Huidig bestemmingsplan
Bezonning Maart

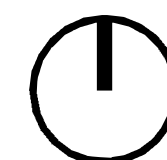

tekening
SO10003


project
Herontwikkeling Raadhuisstraat15 - 19
te Rosmalen

schaal
1 : 1000
getekend
14-05-2019
gewijzigd

**groos
man**

Schouwburgplein 34
3012 CL Rotterdam
010 2014000
info@groosman.com
groosman.com

M:\2016\2016059_PTT Raadhuisstraat_Rosmalen\20_Model\2016059_Rosmalen
Bezonning_R19.rvt

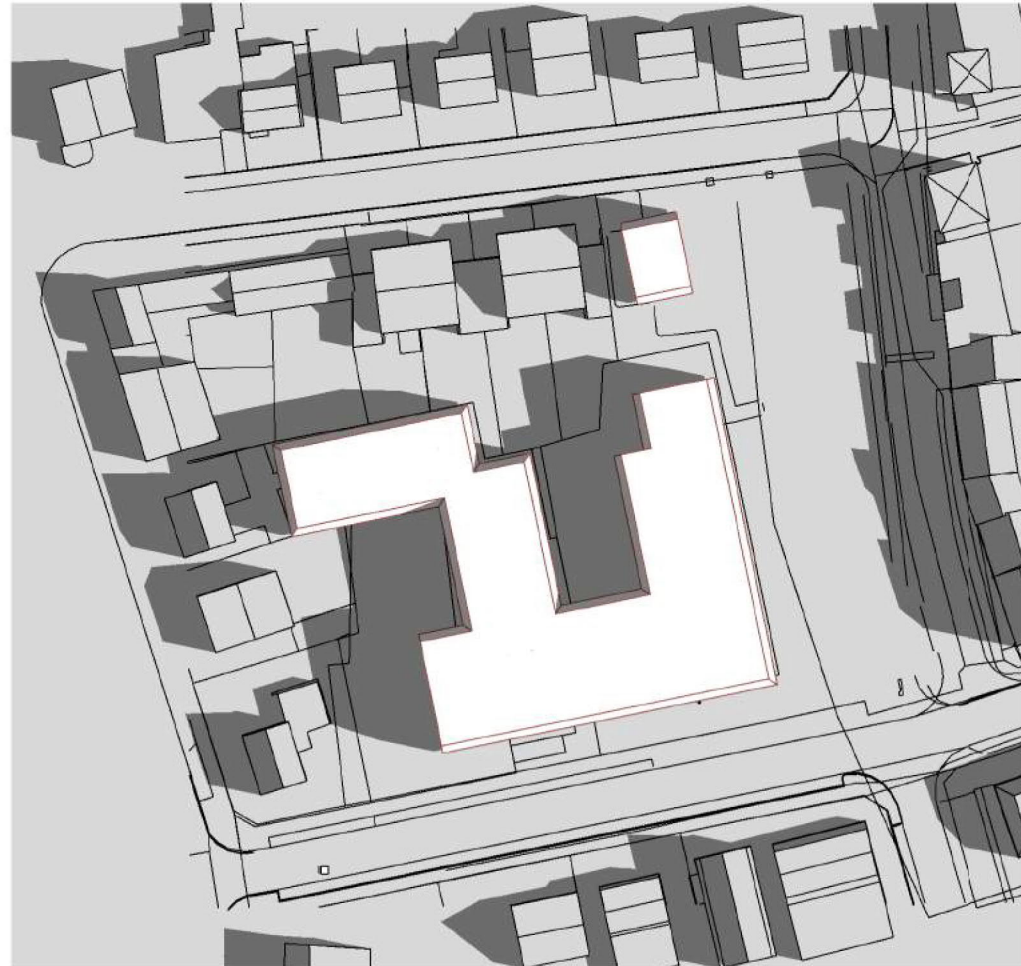


21 juni 09:00 GMT+2



21 juni 11:00 GMT+2




21 juni 13:00 GMT+2

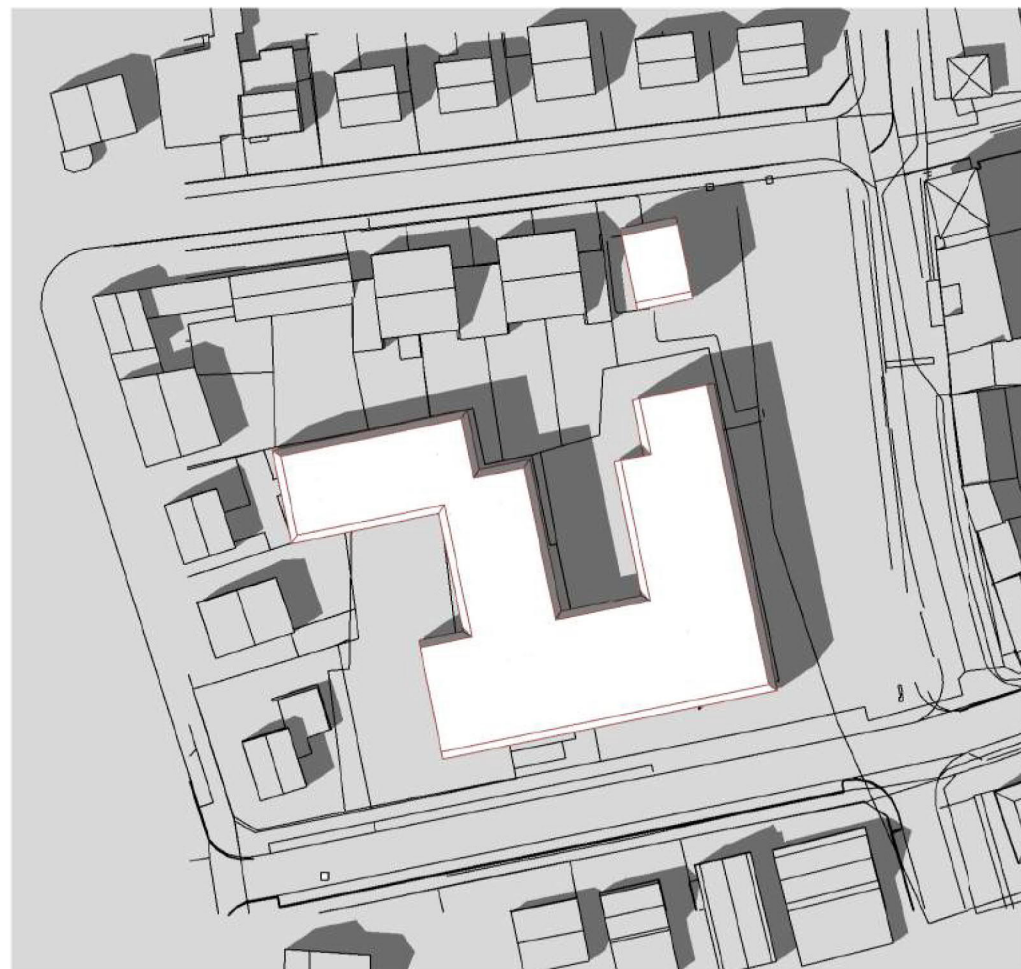

21 juni 15:00 GMT+2



21 juni 17:00 GMT+2

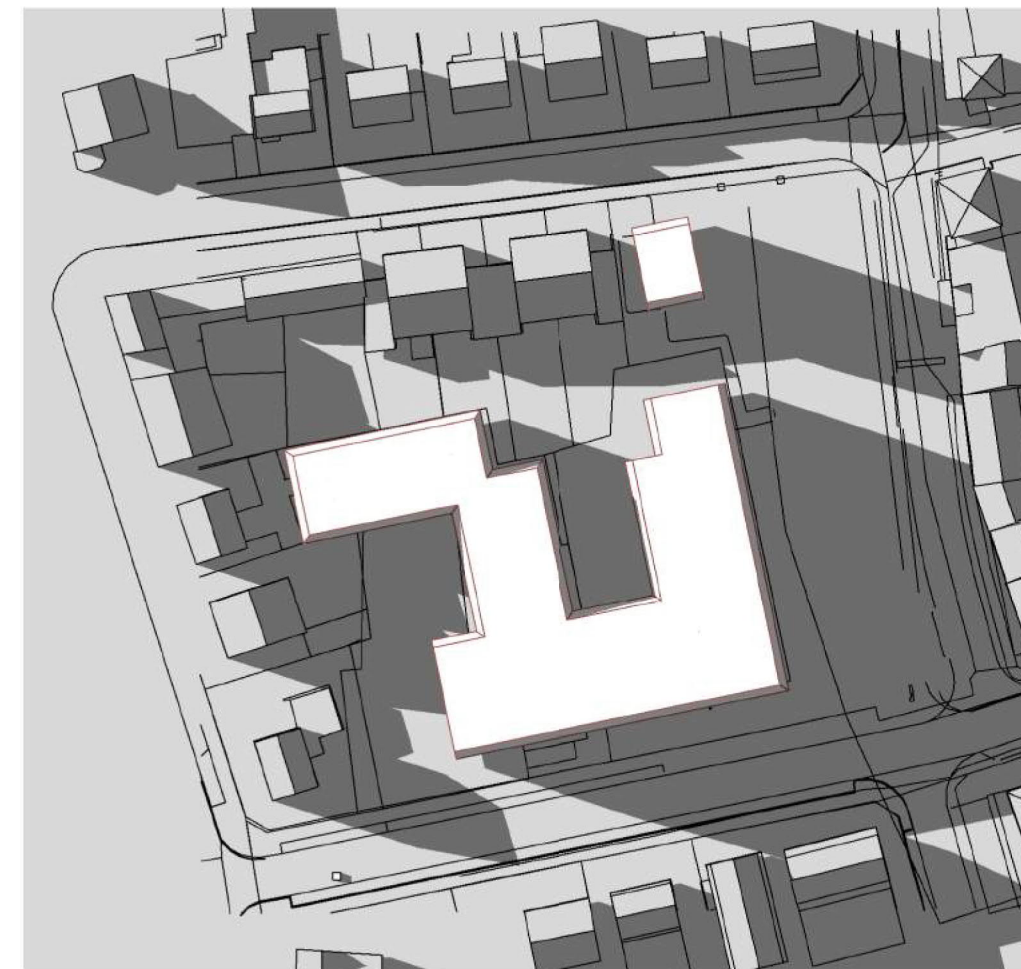



21 juni 19:00 GMT+2

Huidig bestemmingsplan
Bezonning Juni



tekening
SO10001
project
Herontwikkeling Raadhuisstraat15 - 19
te Rosmalen

groos
man
Schouwburgplein 34
3012 CL Rotterdam
010 2014000
info@groosman.com
groosman.com

M:\2016\2016059_PTT Raadhuisstraat_Rosmalen\20_Model\2016059_Rosmalen
Bezonning_R19.rvt

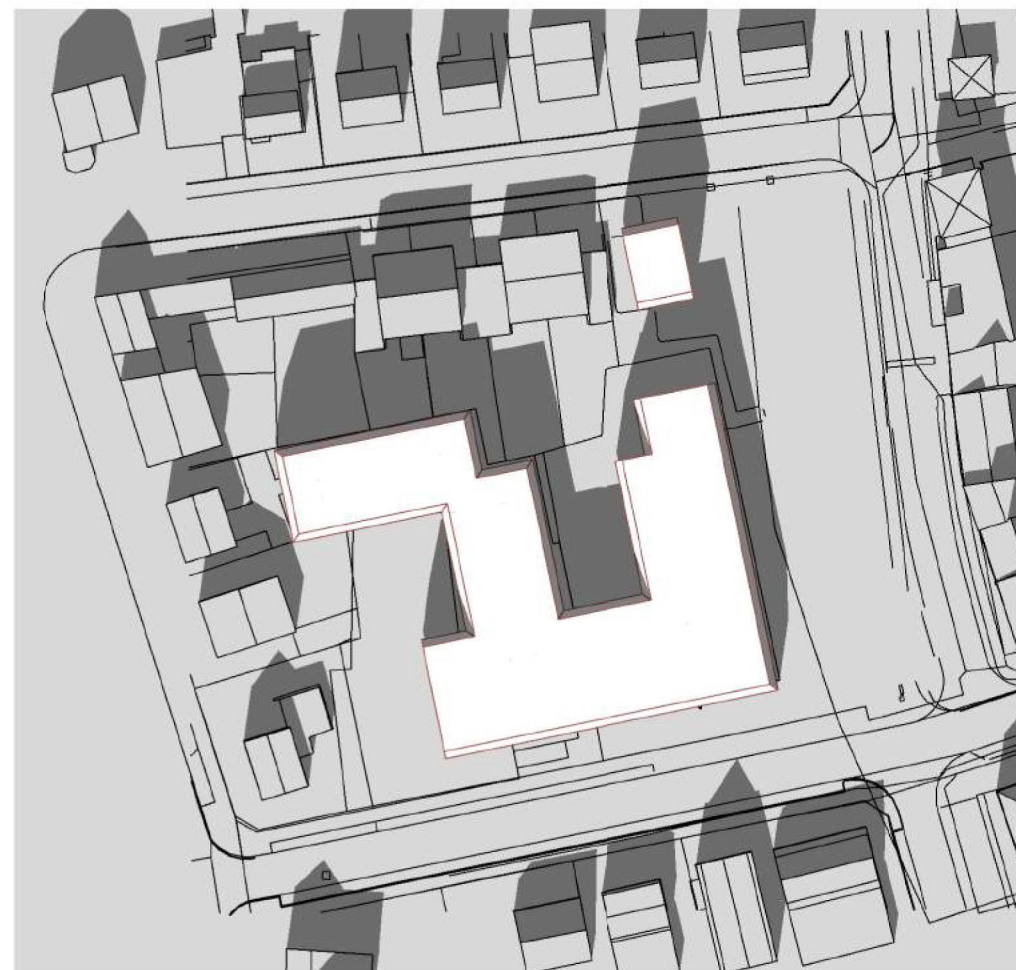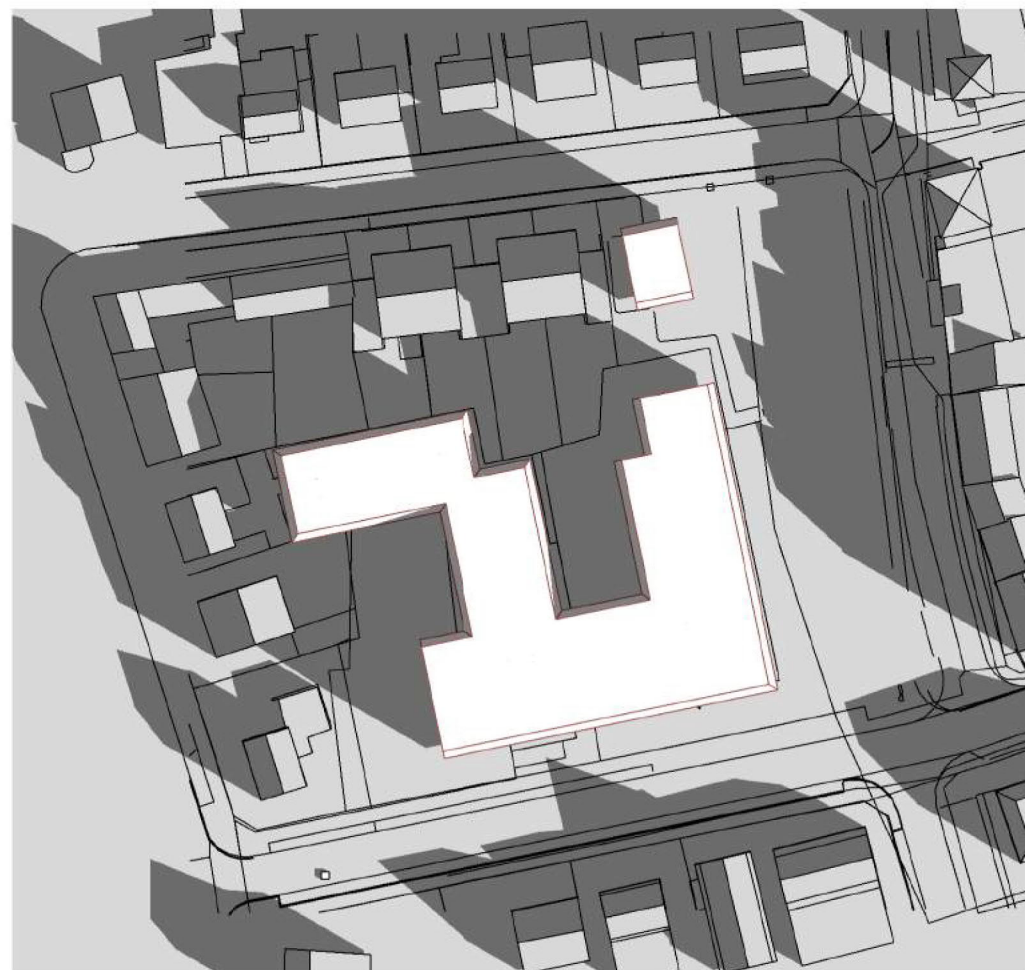

23 september 09:00 GMT + 2 23 september 11:00 GMT + 2 23 september 13:00 GMT + 2

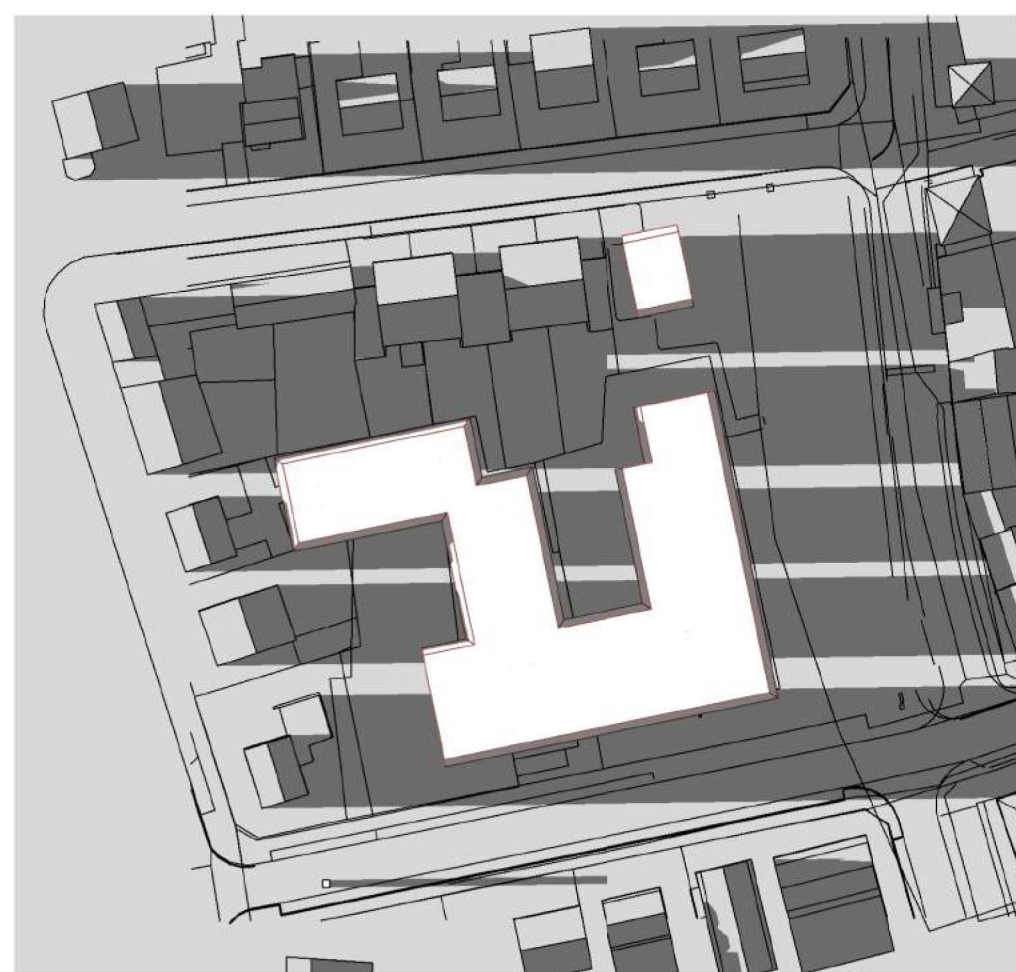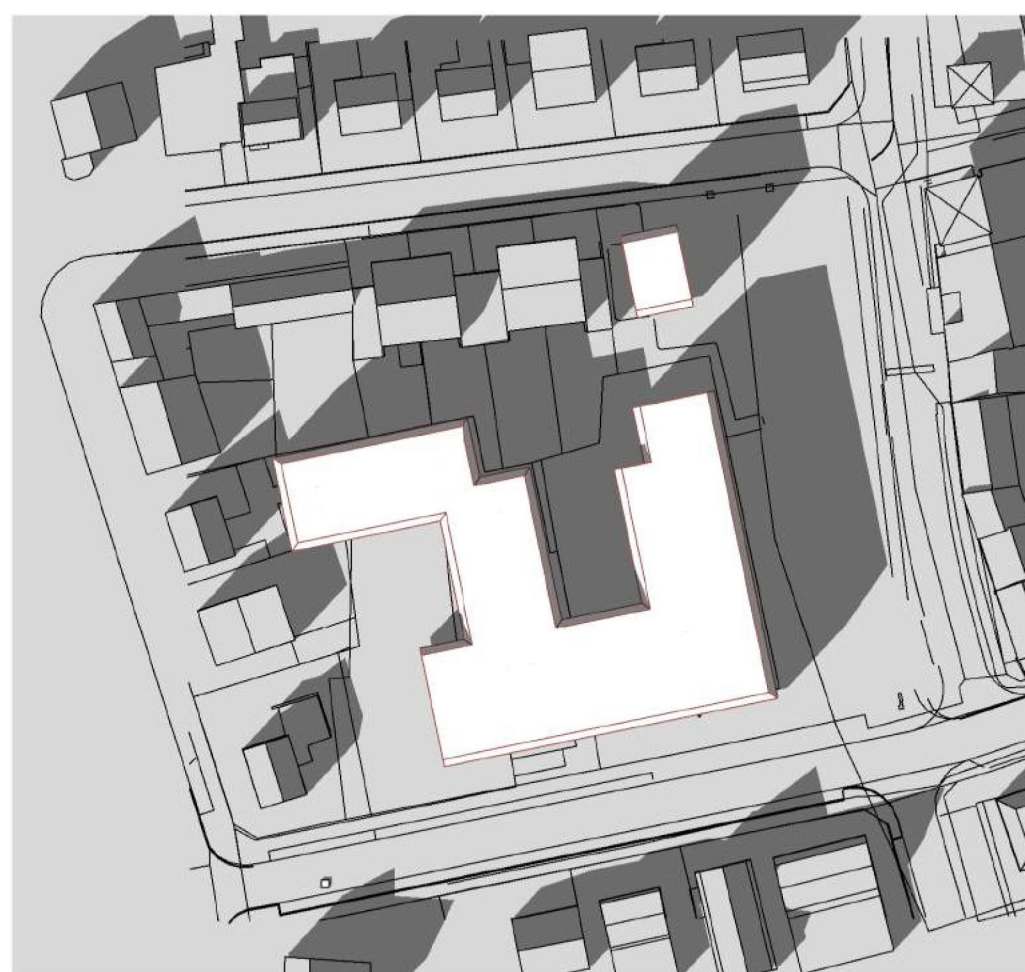

23 september 15:00 GMT + 2 23 september 17:00 GMT + 2 23 september 19:00 GMT + 2

Huidig bestemmingsplan
Bezonning September

tekening
SO10004


project
Herontwikkeling Raadhuisstraat 15 - 19
te Rosmalen

schaal
1 : 1000
getekend
14-05-2019
gewijzigd


**groos
man**

Schouwburgplein 34
3012 CL Rotterdam
010 2014000
info@groosman.com
groosman.com

M:\2016\2016059_PTT Raadhuisstraat_Rosmalen\20_Model\2016059_Rosmalen
Bezonning_R19.rvt

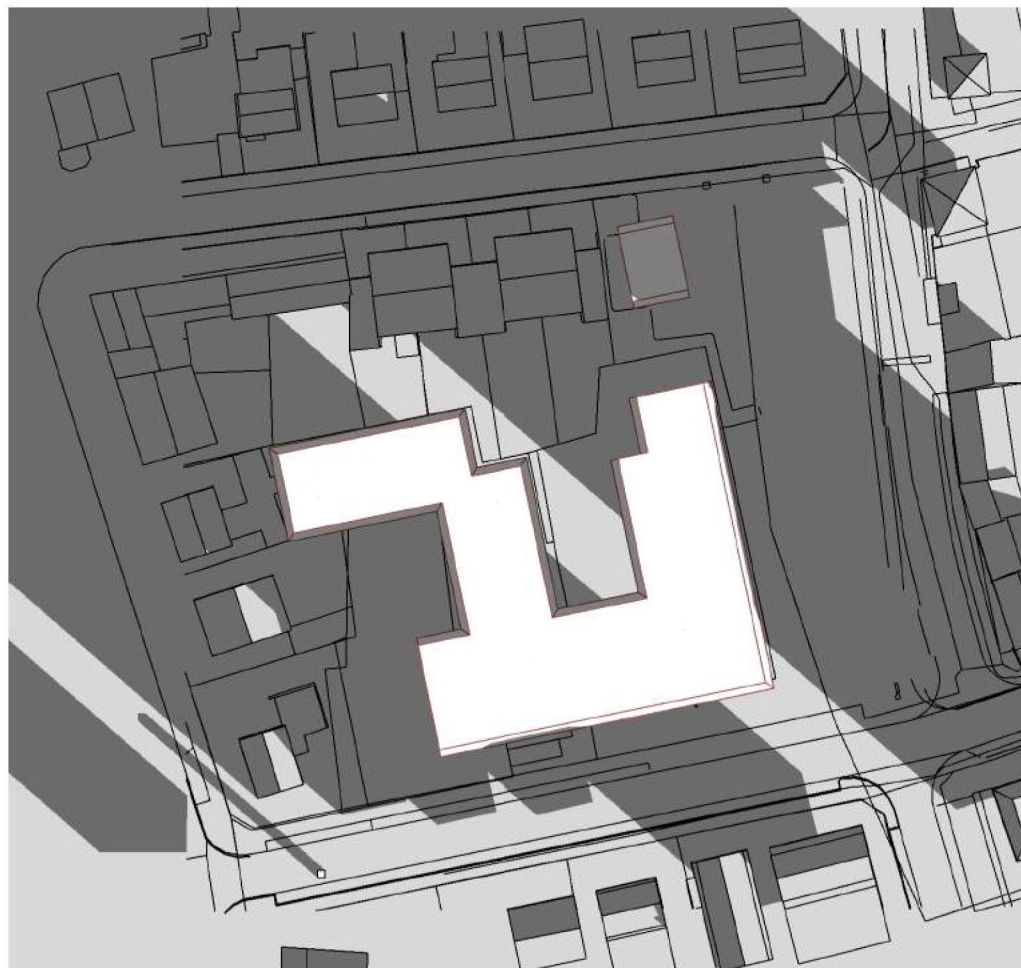


22 december 09:00 GMT + 1

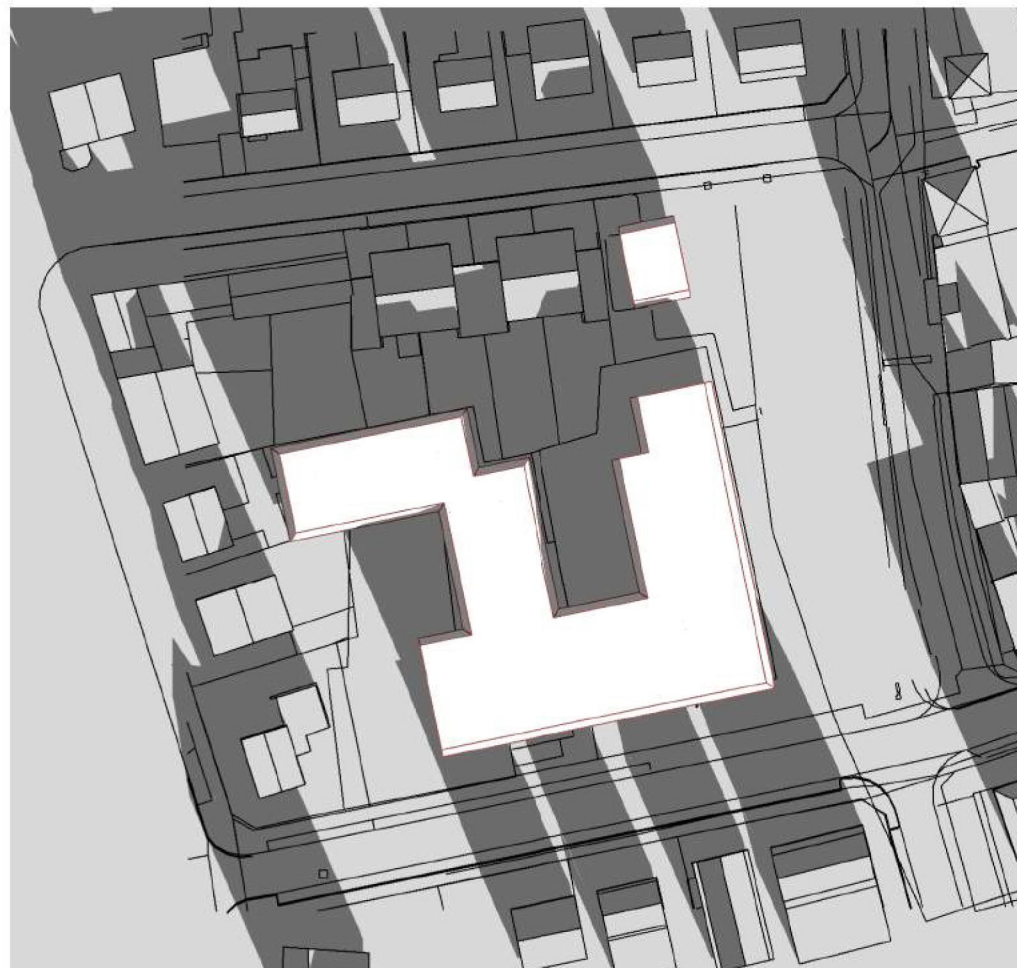


22 december 11:00 GMT + 1




22 december 13:00 GMT + 1

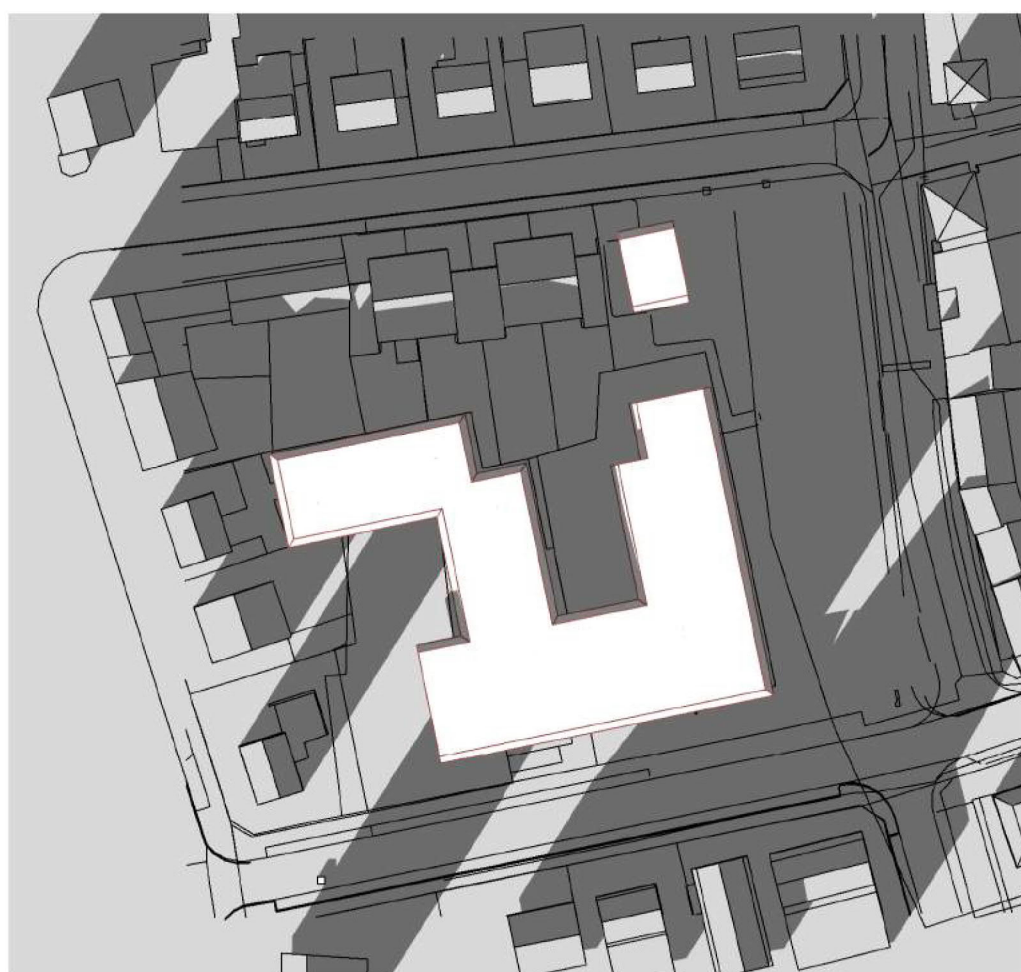

22 december 15:00 GMT + 1

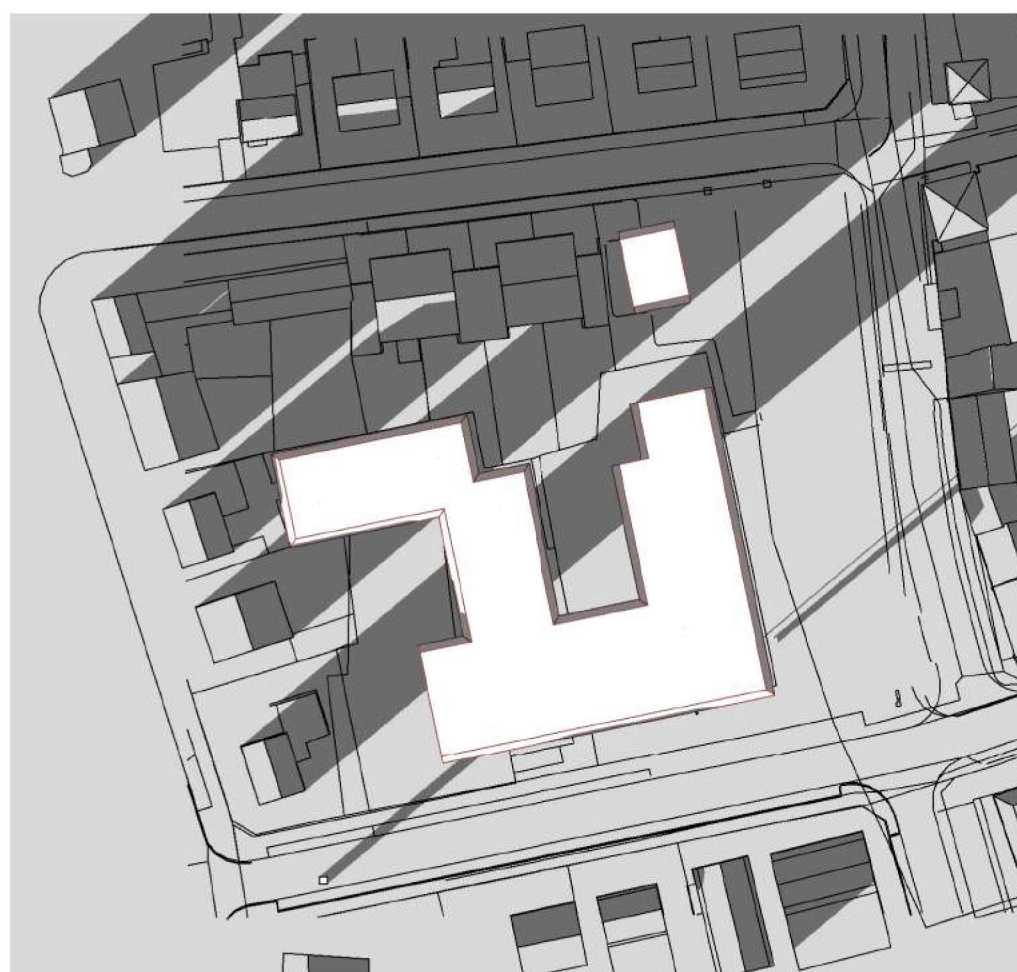


22 december 17:00 GMT + 1

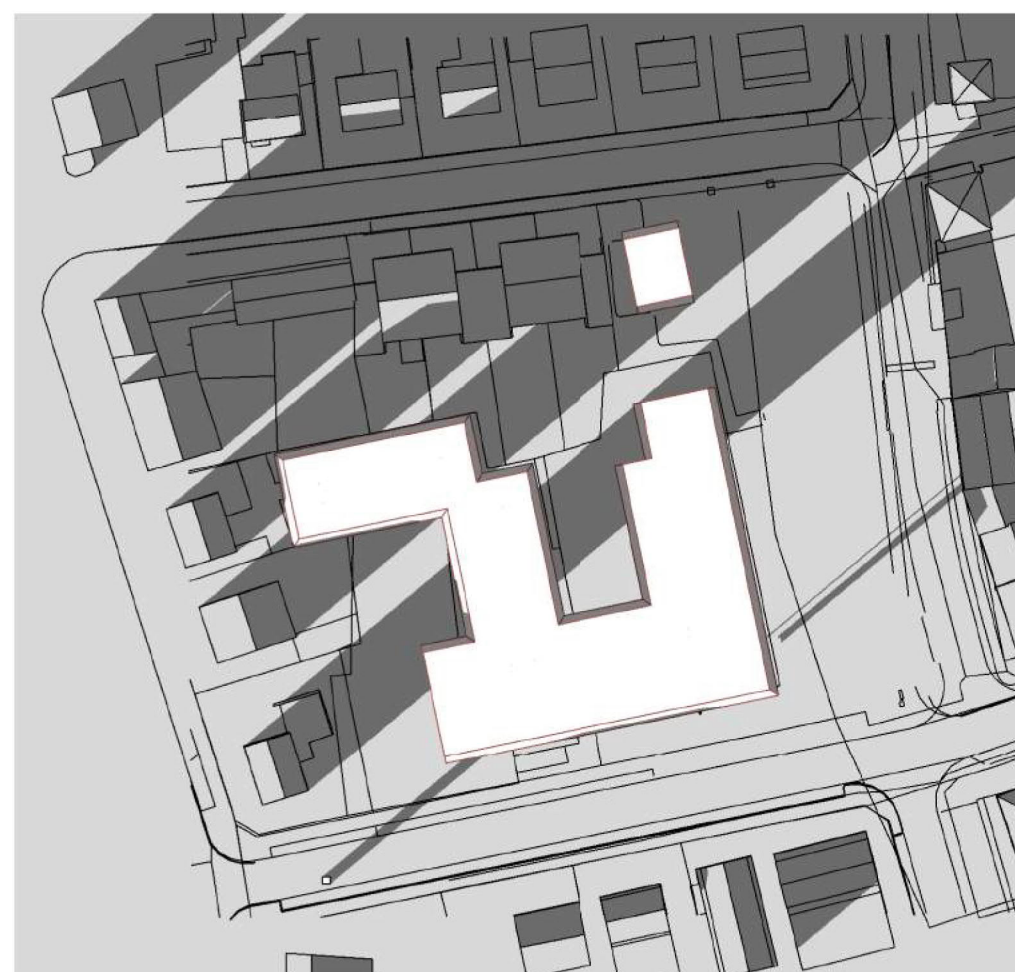

22 december 19:00 GMT + 1

Huidig bestemmingsplan
Bezonning December

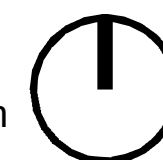

tekening
SO10005

project
Herontwikkeling Raadhuisstraat15 - 19
te Rosmalen

schaal
1 : 1000
getekend
14-05-2019
gewijzigd

**groos
man**

Schouwburgplein 34
3012 CL Rotterdam
010 2014000
info@groosman.com
groosman.com

M:\2016\2016059_PTT Raadhuisstraat_Rosmalen\20_Model\2016059_Rosmalen
Bezonning_R19.rvt



21 maart 09:00 GMT+1



21 maart 11:00 GMT+1



21 maart 13:00 GMT+1



21 maart 15:00 GMT+1



21 maart 17:00 GMT + 1



21 maart 19:00 GMT+1

Nieuw te realiseren plan
Bezonning Maart



tekening
SO10191

project
Herontwikkeling Raadhuisstraat15 - 19
te Rosmalen

schaal
1 : 1000
getekend
11-03-2020
gewijzigd

**groos
man**

Schouwburgplein 34
3012 CL Rotterdam
010 2014000
info@groosman.com
groosman.com

M:\2016\2016059_PTT Raadhuisstraat_Rosmalen\20_Model\2016059_Rosmalen
Bezonning_R19.rvt



21 juni 09:00 GMT+2



21 juni 11:00 GMT+2



21 juni 13:00 GMT+2



21 juni 15:00 GMT+2




21 juni 17:00 GMT+2



21 juni 19:00 GMT+2

Nieuw te realiseren plan
Bezonning Juni

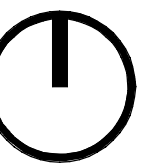

tekening
SO10192


project
Herontwikkeling Raadhuisstraat15 - 19
te Rosmalen

schaal
1 : 1000
getekend
11-03-2020
gewijzigd

**groos
man**

Schouwburgplein 34
3012 CL Rotterdam
010 2014000
info@groosman.com
groosman.com

M:\2016\2016059_PTT Raadhuisstraat_Rosmalen\20_Model\2016059_Rosmalen
Bezonning_R19.rvt

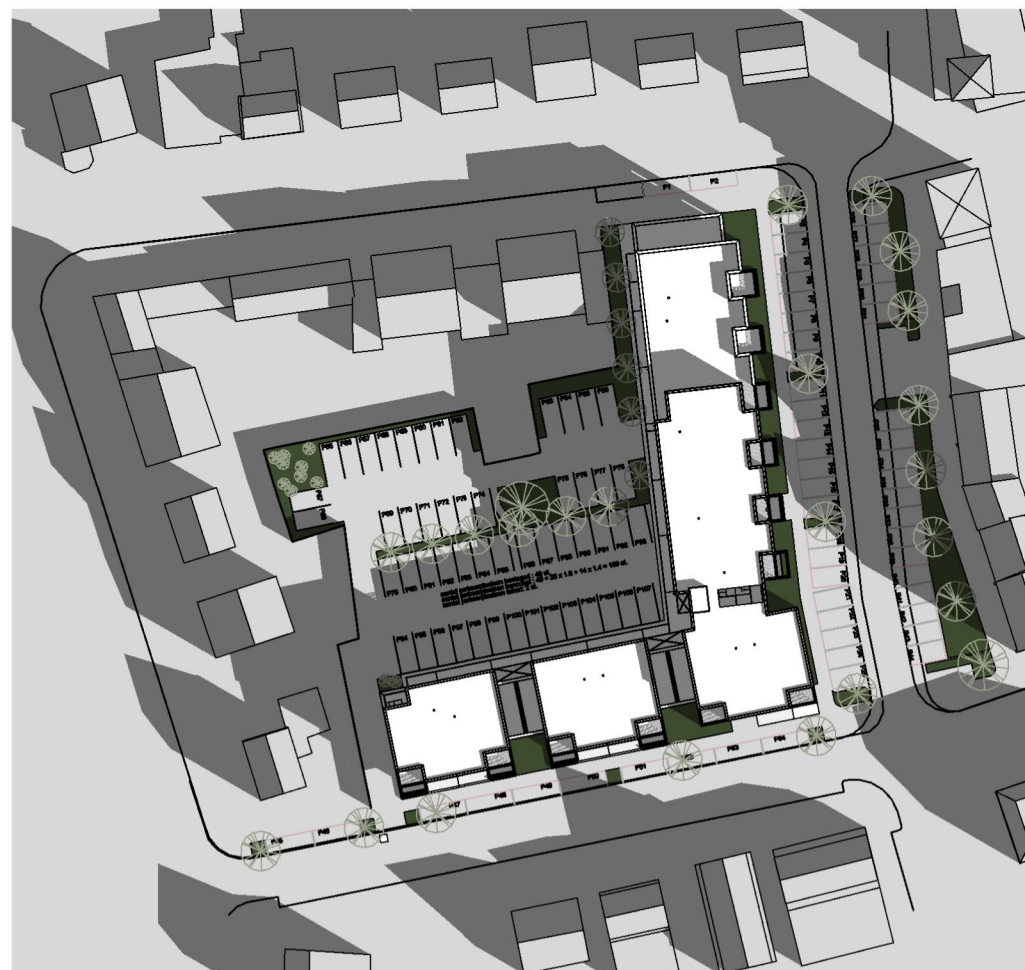


23 september 09:00 GMT + 2 23 september 11:00 GMT + 2 23 september 13:00 GMT + 2



23 september 15:00 GMT + 2 23 september 17:00 GMT + 2 23 september 19:00 GMT + 2

Nieuw te realiseren plan
Bezonning September

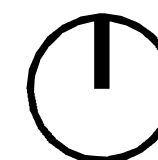

tekening
SO10903

project
Herontwikkeling Raadhuisstraat15 - 19
te Rosmalen

schaal
1 : 1000
getekend
11-03-2020
gewijzigd

**groos
man**

Schouwburgplein 34
3012 CL Rotterdam
010 2014000
info@groosman.com
groosman.com

M:\2016\2016059_PTT Raadhuisstraat_Rosmalen\20_Model\2016059_Rosmalen
Bezonning_R19.rvt



22 december 09:00 GMT + 1



22 december 11:00 GMT + 1



22 december 13:00 GMT + 1



22 december 15:00 GMT + 1




22 december 17:00 GMT + 1



22 december 19:00 GMT + 1

Nieuw te realiseren plan
Bezonning December

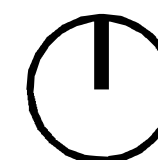

tekening
SO10904

project
Herontwikkeling Raadhuisstraat15 - 19
te Rosmalen

schaal
1 : 1000
getekend
11-03-2020
gewijzigd

**groos
man**

Schouwburgplein 34
3012 CL Rotterdam
010 2014000
info@groosman.com
groosman.com

M:\2016\2016059_PTT Raadhuisstraat_Rosmalen\20_Model\2016059_Rosmalen
Bezonning_R19.rvt