


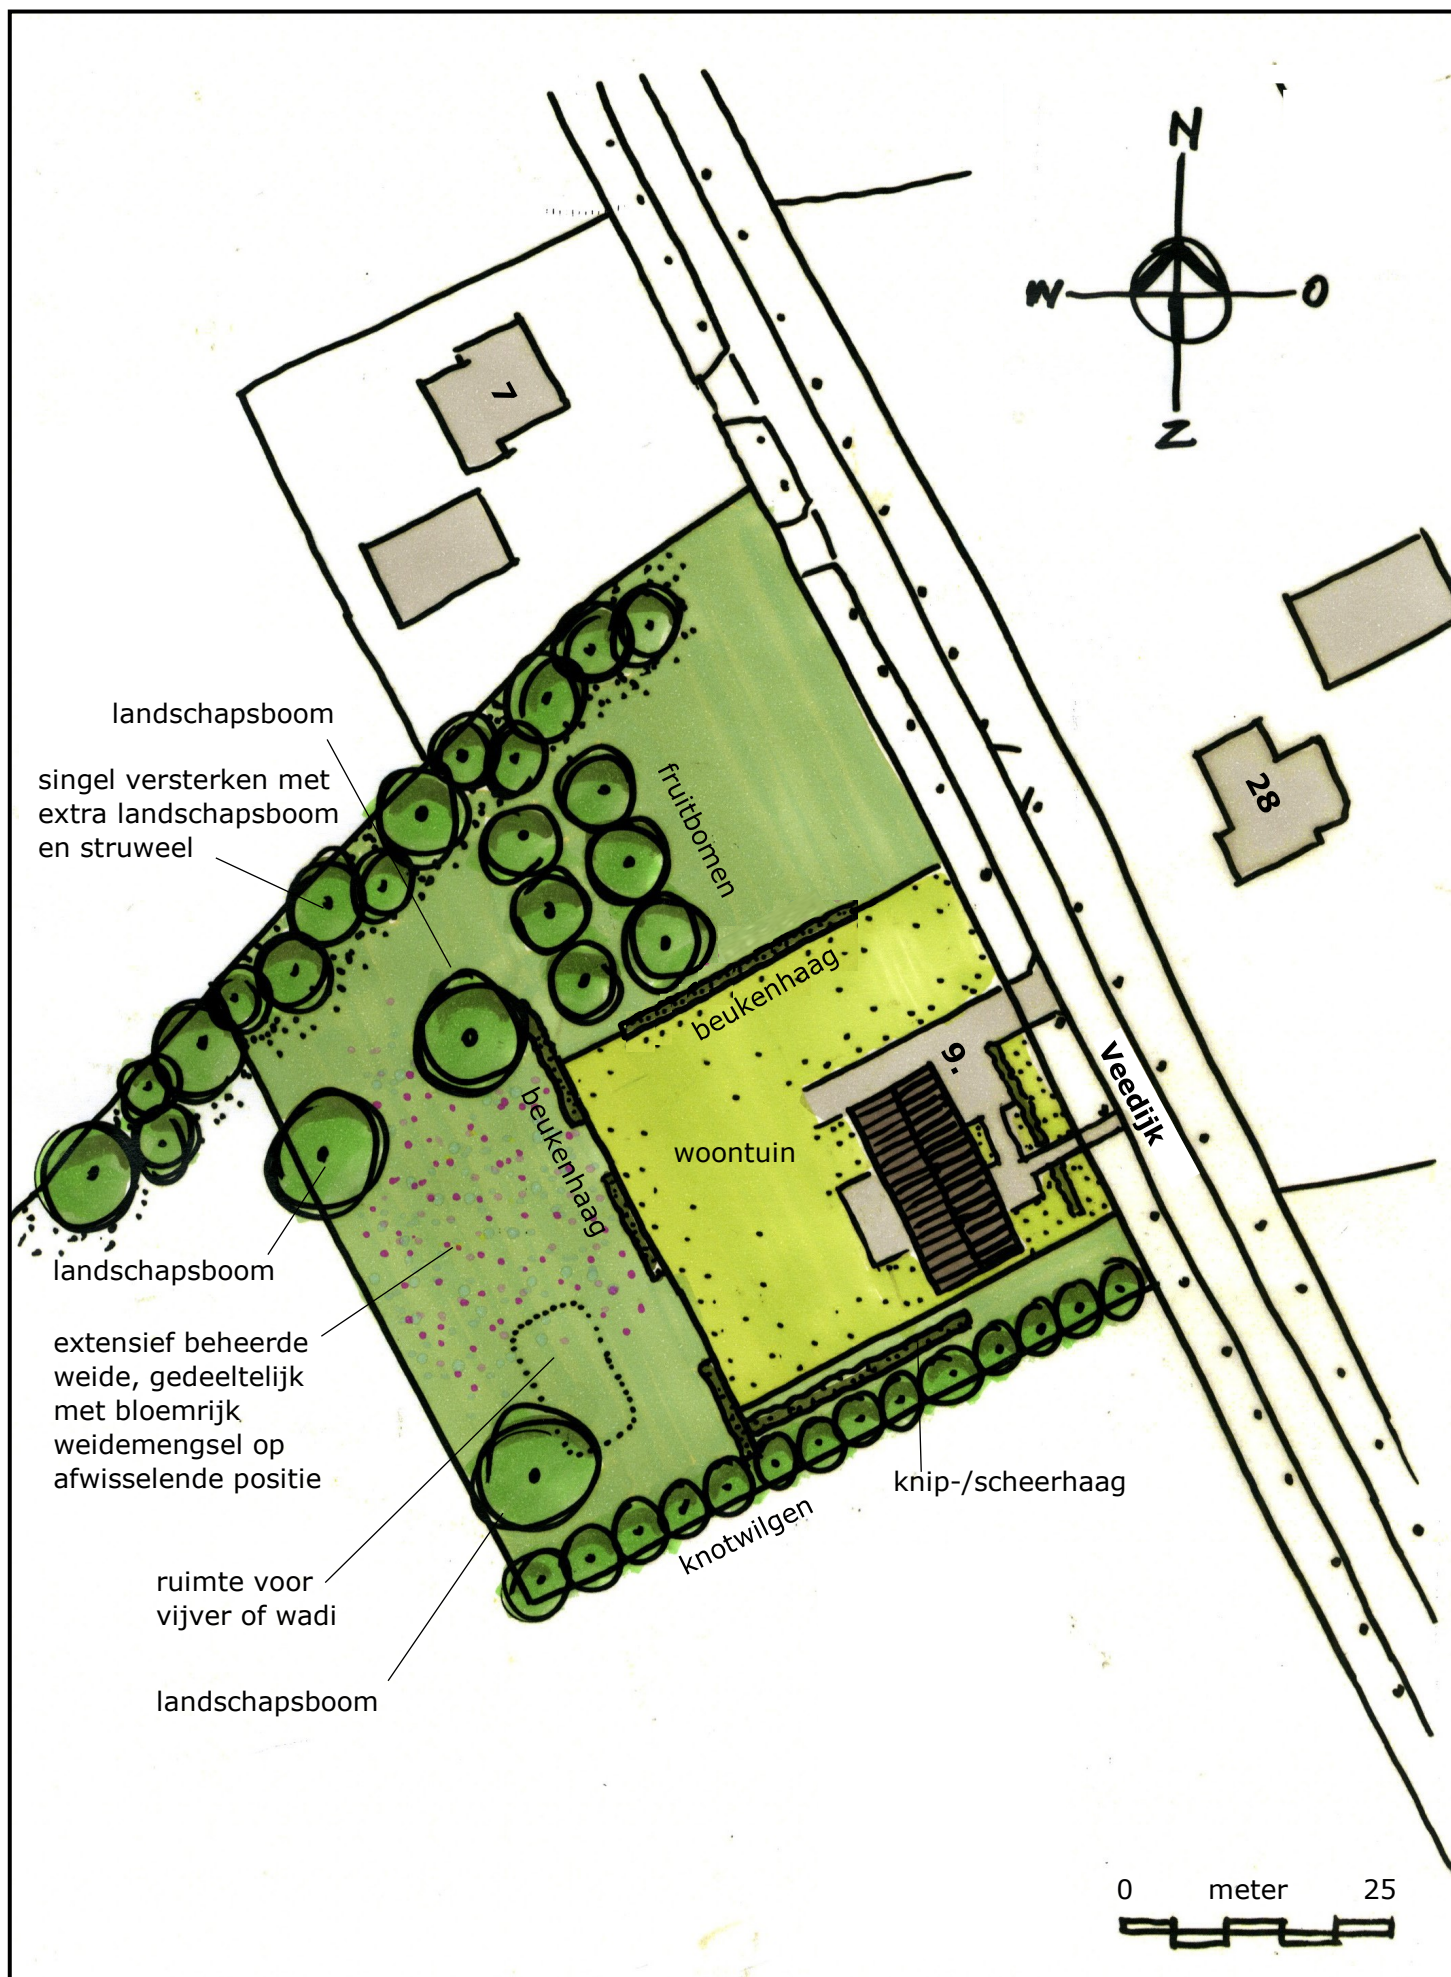

Veedijk 9 Rosmalen

landschappelijk inpassingsplan

14-02-2020